

SISTEMES DE COMUNICACIÓ

- Xarxa viària bàsica
- Xarxa peatonal
- Sistema portuari
- Cami de ronda

ÀREES DE PROTECCIÓ

- Protecció forestal, nivell I
- Protecció forestal, nivell II
- Protecció agrícola
- Protecció paisatgística
- Protecció domini públic marítim-terrestre
- Vertex geogràfics a protegir
- Protecció pics

S. ESPAIS LLIURES

- Parcs públics i zones verdes (SG)
- Parcs i jardins públics (SL)

S. EQUIPAMENTS COMUNITARIS


EQUIPAMENTS I SERVEIS	
Ed Docent	ST Serveis tècnics
Ec Cultural	SC Seguretat ciutadana
Ee Esportiu	C Cementeris
Er Religios	P Aparcaments públics
Ea Administratiu	M Mercat
EH Sanitari-Asistencial	

ENTORNS DE PROTECCIÓ

- Xarxa viària bàsica
- Recs i rieres
- Costes penya-segats i platges
- Cementeris
- Servitud aeronàutica
- Infraestructures territorials

LIMITS SEGONS LA LLEI DE COSTES

- Limit servitud de protecció (100m. a 20m)
- Limit zona marítim-terrestre
- Limit zona d' influència

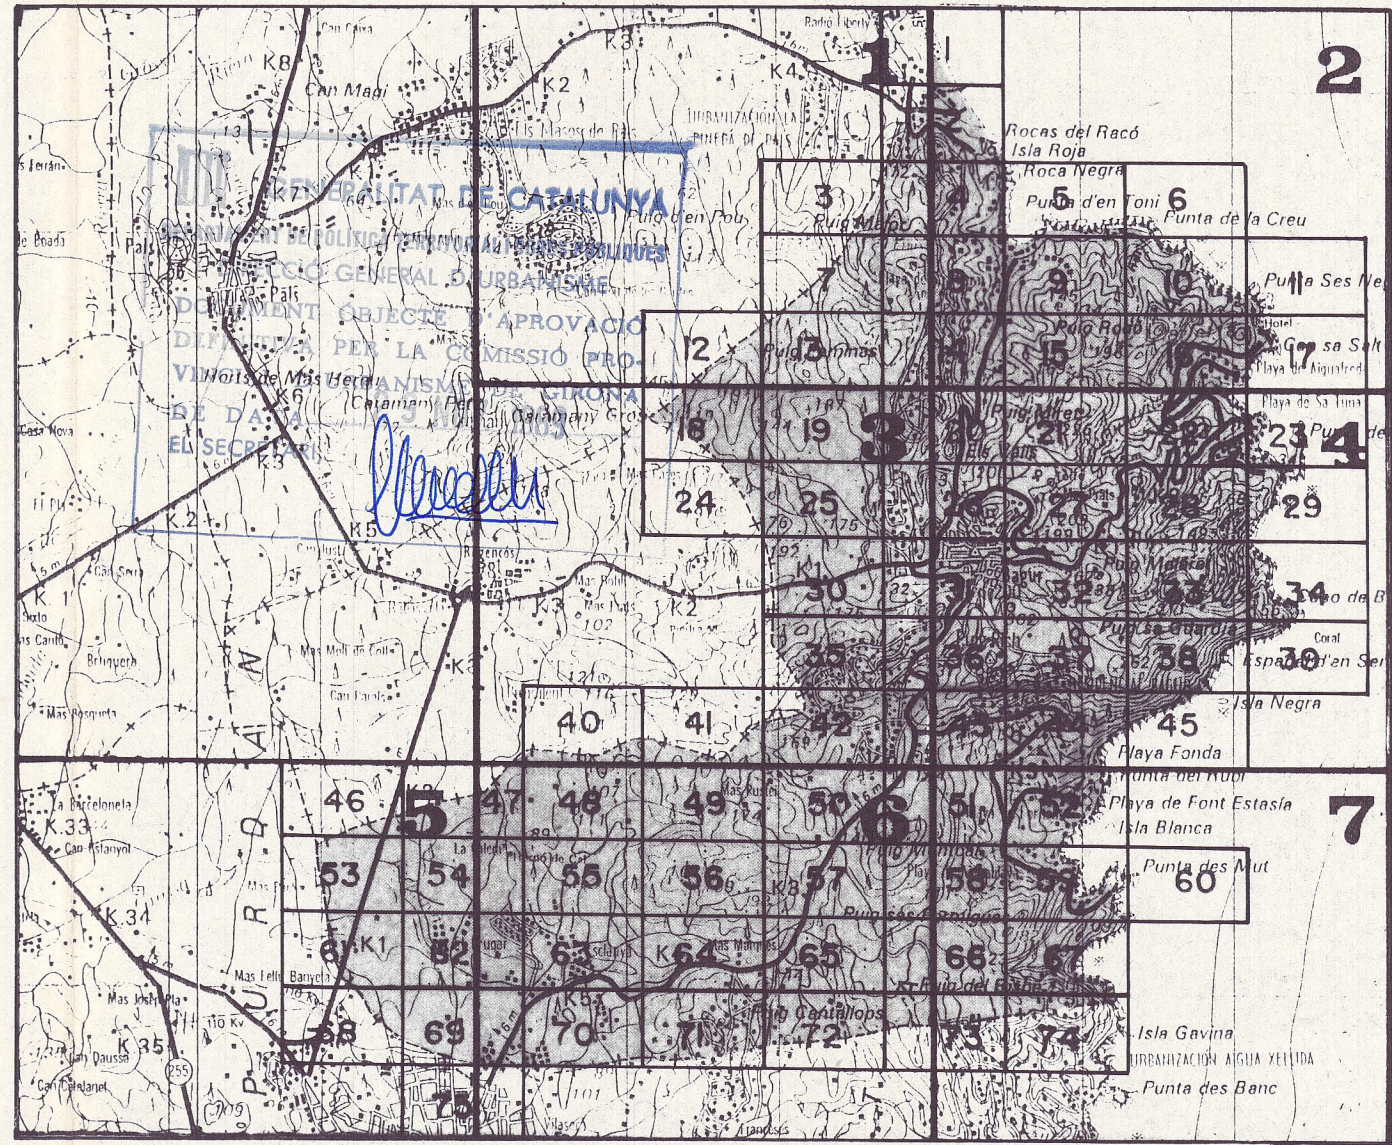

MAGNÍFIC AJUNTAMENT DE BEGUR

PLA GENERAL MUNICIPAL D'ORDENACIÓ

☐ aprovació inicial

☐ aprovació provisional

☐ aprovació definitiva

REVISIÓ DEL PLA GENERAL D'ORDENACIÓ URBANA

treballs realitzats per l'equip tècnic local de revisió del pla general.

projecció UTM esquadre internacional

Admissió: 1987

Restitució i dibuix: POLLUX SA.

ESCALA 1 / 5000

50 100 150 200

SIGNES CONVENCIONALS

Carretera. Punt Quilomètric	Edifici públic o singular	Limit de província	Desguas
Cami. Carretera	Edifici privat	Limit de terme municipal	Riera
Senda	Edifici de construcció	Limit de conreu	Canal
Linea elèctrica. Alta tensió	Mur de tancament	Limit de parcel·la	Rec
Linea elèctrica. Mitja tensió	Mur, part ó tapia	Vertex geodèsic 1° ordre	Broyador
Linea elèctrica	Fillerada, roixat de ferro	Vertex geodèsic 2° ordre	Font
Linea telefònica	Corbas e nivell	Vertex geodèsic 3° ordre	Pou
Transformador	Corba de depressió	Vertex topogràfic	Piscina
Torre metèlica	Massa d'arbres	Punt de suport	Estany
Pilar	Bardissa		

USOS DEL SOL

Ma Mont alt
Mb Mont baix
H Hort
V Vinya
F Fruiter
O Olivar
Er Erm
Pd Prats i deveses
Tc Terreny de conreu

ESTRUCTURA GENERAL I ORGANICA DEL TERRITORI

☐ Xarxa viària bàsica

☐ Espais lliures de domini i us públic

☐ Equipaments comunitaris

58.61 Km.

736.33 Ha.

16.40 Ha.

Aprovat en sessió del 22 de març de 1987

PL. 1987