


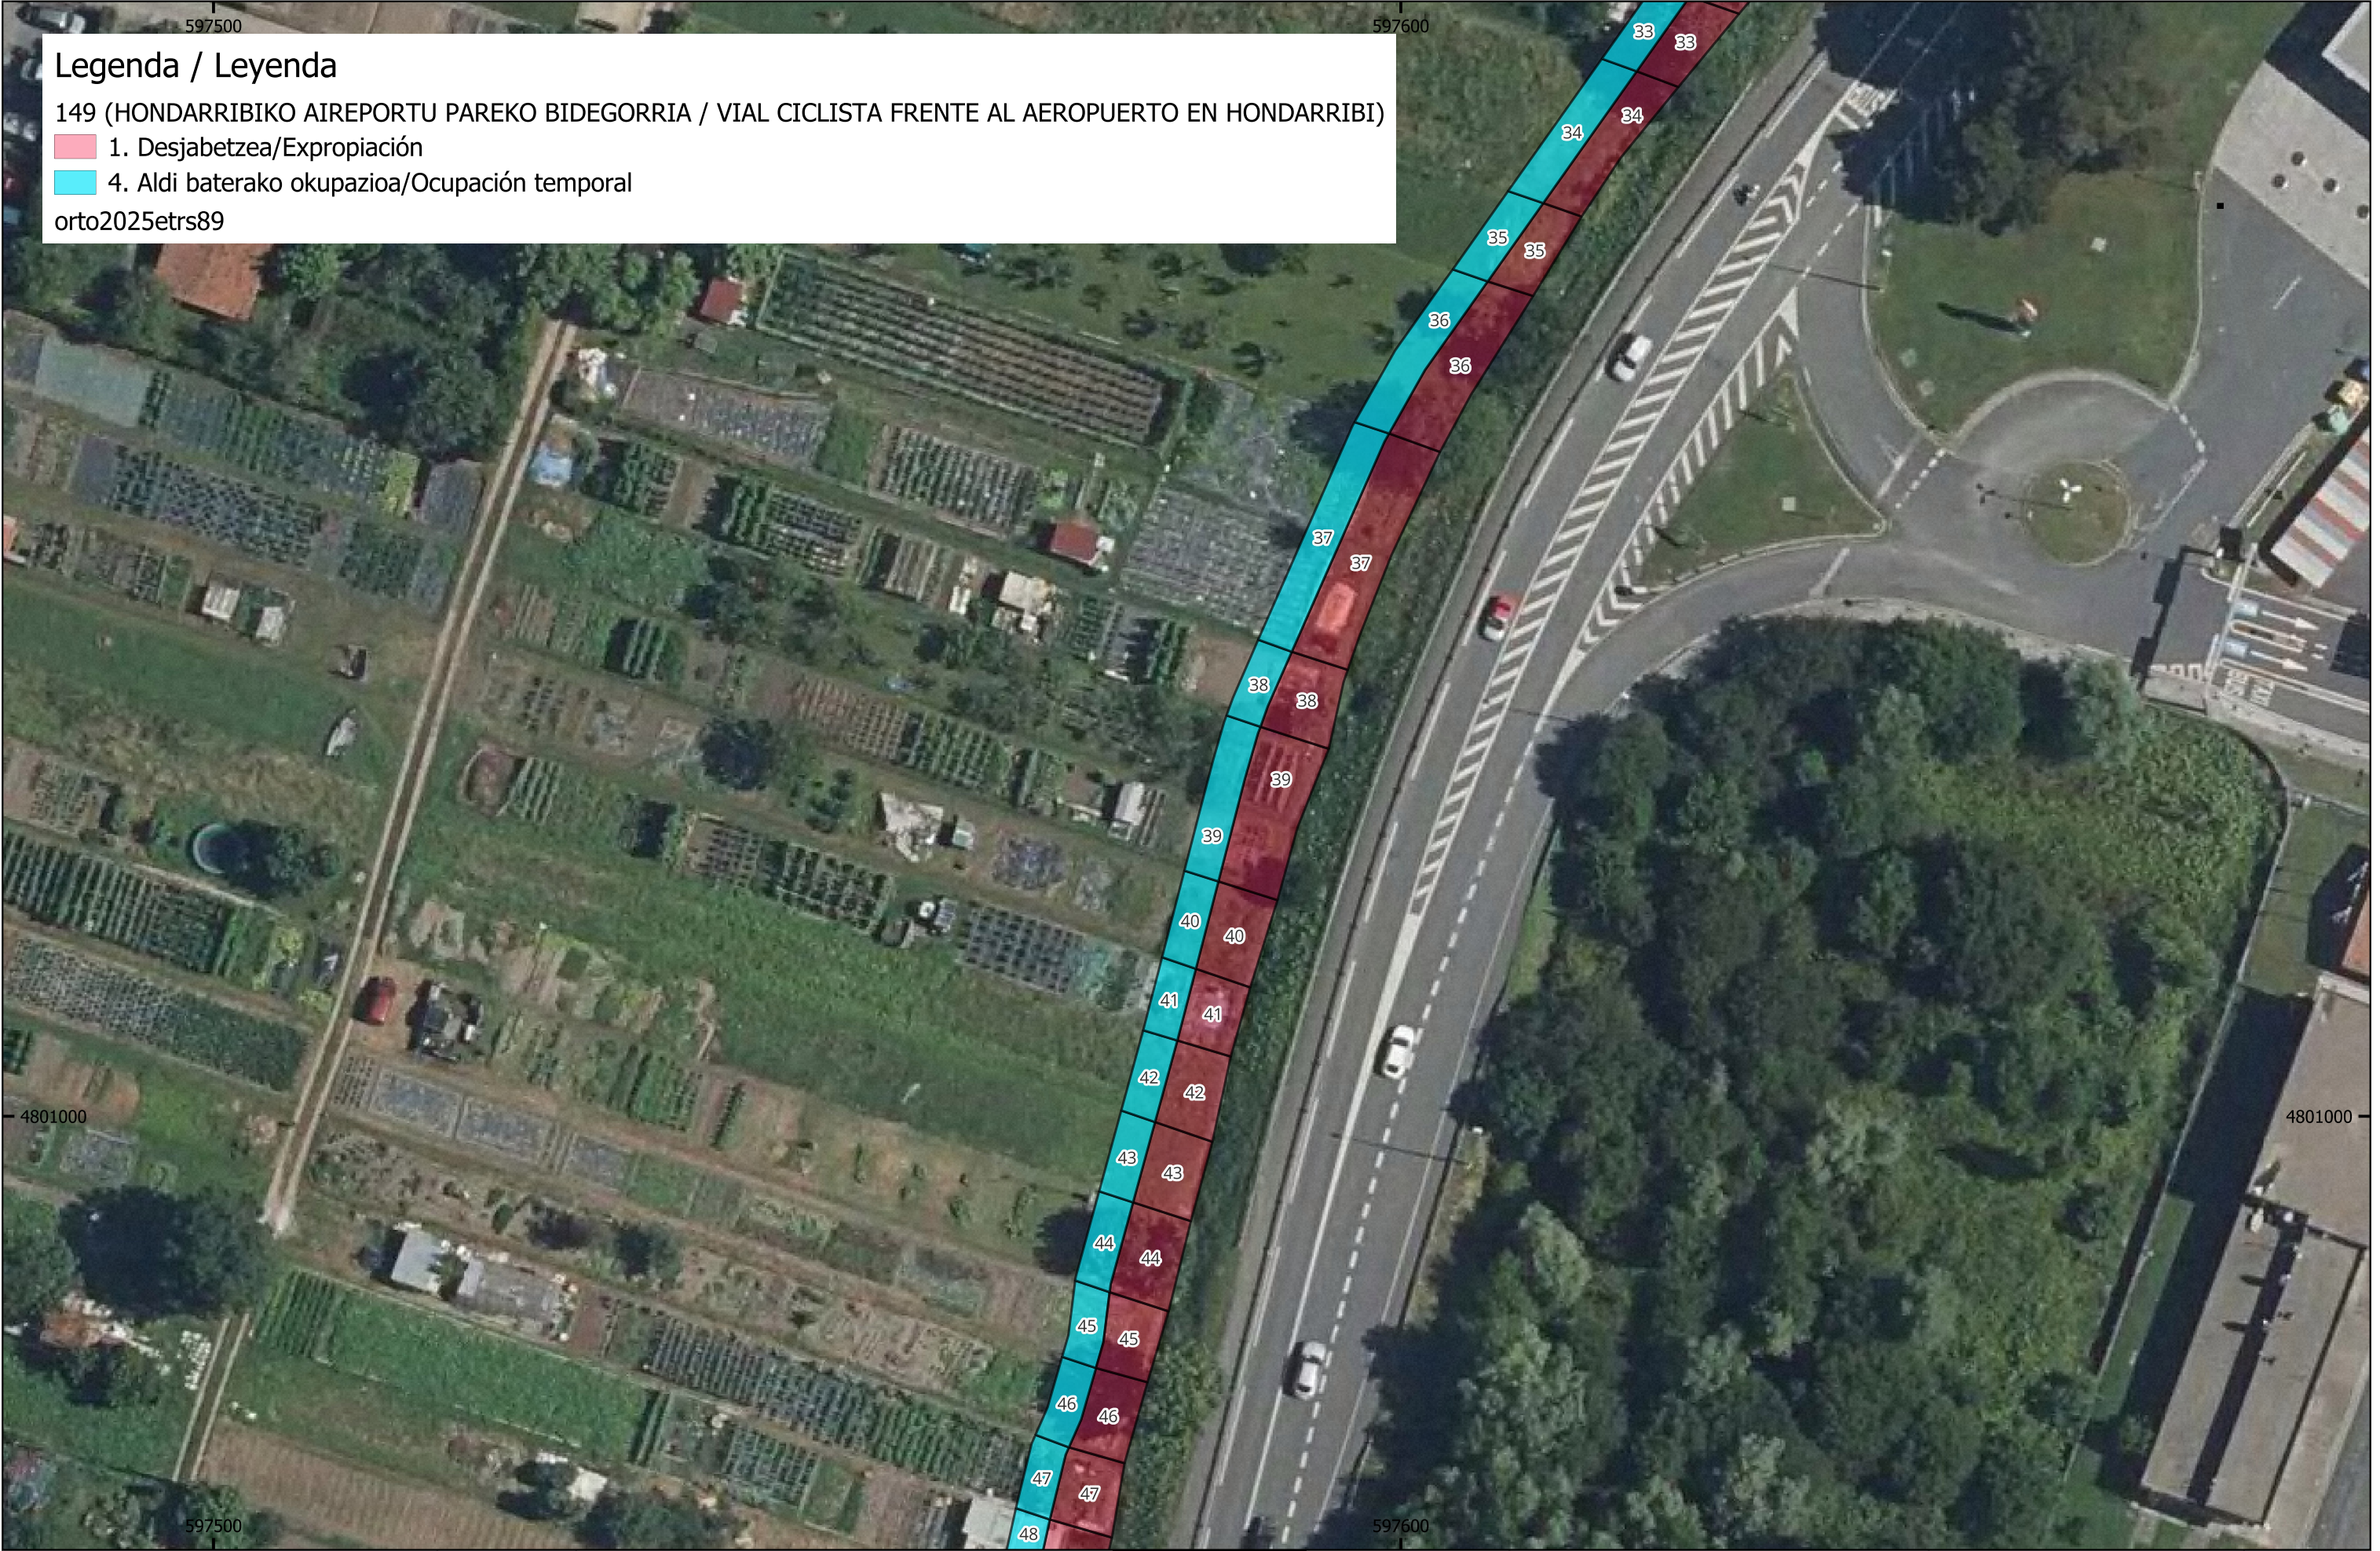

Legenda / Leyenda

149 (HONDARRIBIKO AIREPORTU PAREKO BIDEGORRIA / VIAL CICLISTA FRENTE AL AEROPUERTO EN HONDARRIBI)

- 1. Desjabetzea/Expropiación
 - 4. Aldi baterako okupazioa/Ocupación temporal
- orto2025etrs89

GIPUZKOAKO FORU ALDUNDIA DIPUTACION FORAL DE GIPUZKOA		Mugikortasuneko, Turismoko eta Lurralde Antolaketako Departamentua Departamento de Movilidad, Turismo y Ordenación del Territorio.	Aholkularia: Consultor: MUGAK SL	Proiektu Gakoa: Clave del Proyecto: 2-BI-60/2025	Proiektu Izenburua / Título del Proyecto: BIZIKLETA ETA OINEZKOENTZAKO BIDEAREN PROIEKTUA, N-638 ERREPIDEAREKIKO PARALELOA, AMUTE ETA HONDARRIBIKO KOSTA BIRIBILGUNEAREN ARTEAN PROYECTO DE VÍA CICLISTA-PEATONAL PARALELA A LA N-638 ENTRE AMUTE Y LA ROTONDA KOSTA DE HONDARRIBIA	Izendapena: Designación: Plano partzelarioa / Plano parcelario	Orri zk.: Hoja Nº: 5 / 7
				Data: Fecha: MARTXOA 2026 MARZO			Eskala: Escala: 1:500