



Gipuzkoako Foru Aldundia
Diputación Foral de Gipuzkoa
BIDE AZPIEGITURETAKO ETA LURRALDE ESTRATEGIAKO DEPARTAMENTUA
DEPARTAMENTO DE INFRAESTRUCTURAS VIARIAS Y ESTRATEGIA TERRITORIAL

**BIZIKLETA ETA OINEZKOENTZAKO BIDEAREN PROIEKTUA (01 014F TARTEA), N-638
ERREPIDEAREKIKO PARALELOA, AMUTE (1,4 KP) ETA HONDARRIBIKO KOSTA
BIRIBILGUNEAREN (2,3 KP) ARTEAN
(GAKOA: 2-BI-60/2025)**

PROYECTO DE VÍA CICLISTA-PEATONAL (TRAMO 01 014F) PARALELA A LA N-638 ENTRE
AMUTE (PK 1,4) Y LA ROTONDA KOSTA (PK 2,3) DE HONDARRIBIA
(CLAVE: 2-BI-60/2025)

2. Dokumentua – PLANOAK
Documento 2.- PLANOS



2. DOKUMENTUA.- PLANOAK

DOCUMENTO 2.- PLANOS

ÍNDICE

DOCUMENTO 2.- PLANOS

- 1.- Planos generales
 - 1.1.- Situación y emplazamiento
 - 1.2.- Cartulario
 - 1.3.- Planta general
- 2.- Estado actual
- 3.- Definición geométrica
 - 3.1.- Plantas
 - 3.2.- Secciones tipo
 - 3.3.- Perfiles transversales
 - 3.4.- Detalles de urbanización
 - 3.5.- Demoliciones
 - 3.6.- Pavimentación
- 4.- Estructuras y muros
 - 4.0.- Planta general
 - 4.1.- ODT-1
 - 4.2.- ODT-2
 - 4.3.- ODT-3
 - 4.4.- ODT-4
 - 4.5.- ODT-5
- 5.- Drenaje
 - 5.1.- Plantas
 - 5.2.- Detalles
- 6.- Alumbrado
 - 6.1.- Plantas
 - 6.2.- Detalles
- 7.- Servicios Afectados
 - 7.1.- Abastecimiento
 - 7.2.- Iberdrola
 - 7.3.- Alumbrado municipal
- 8.- Señalización, balizamiento y sistemas de contención
 - 8.1.- Plantas
 - 8.2.- Detalles
- 9.- Soluciones propuestas al tráfico durante la realización de las obras
- 10.- Restauración ambiental

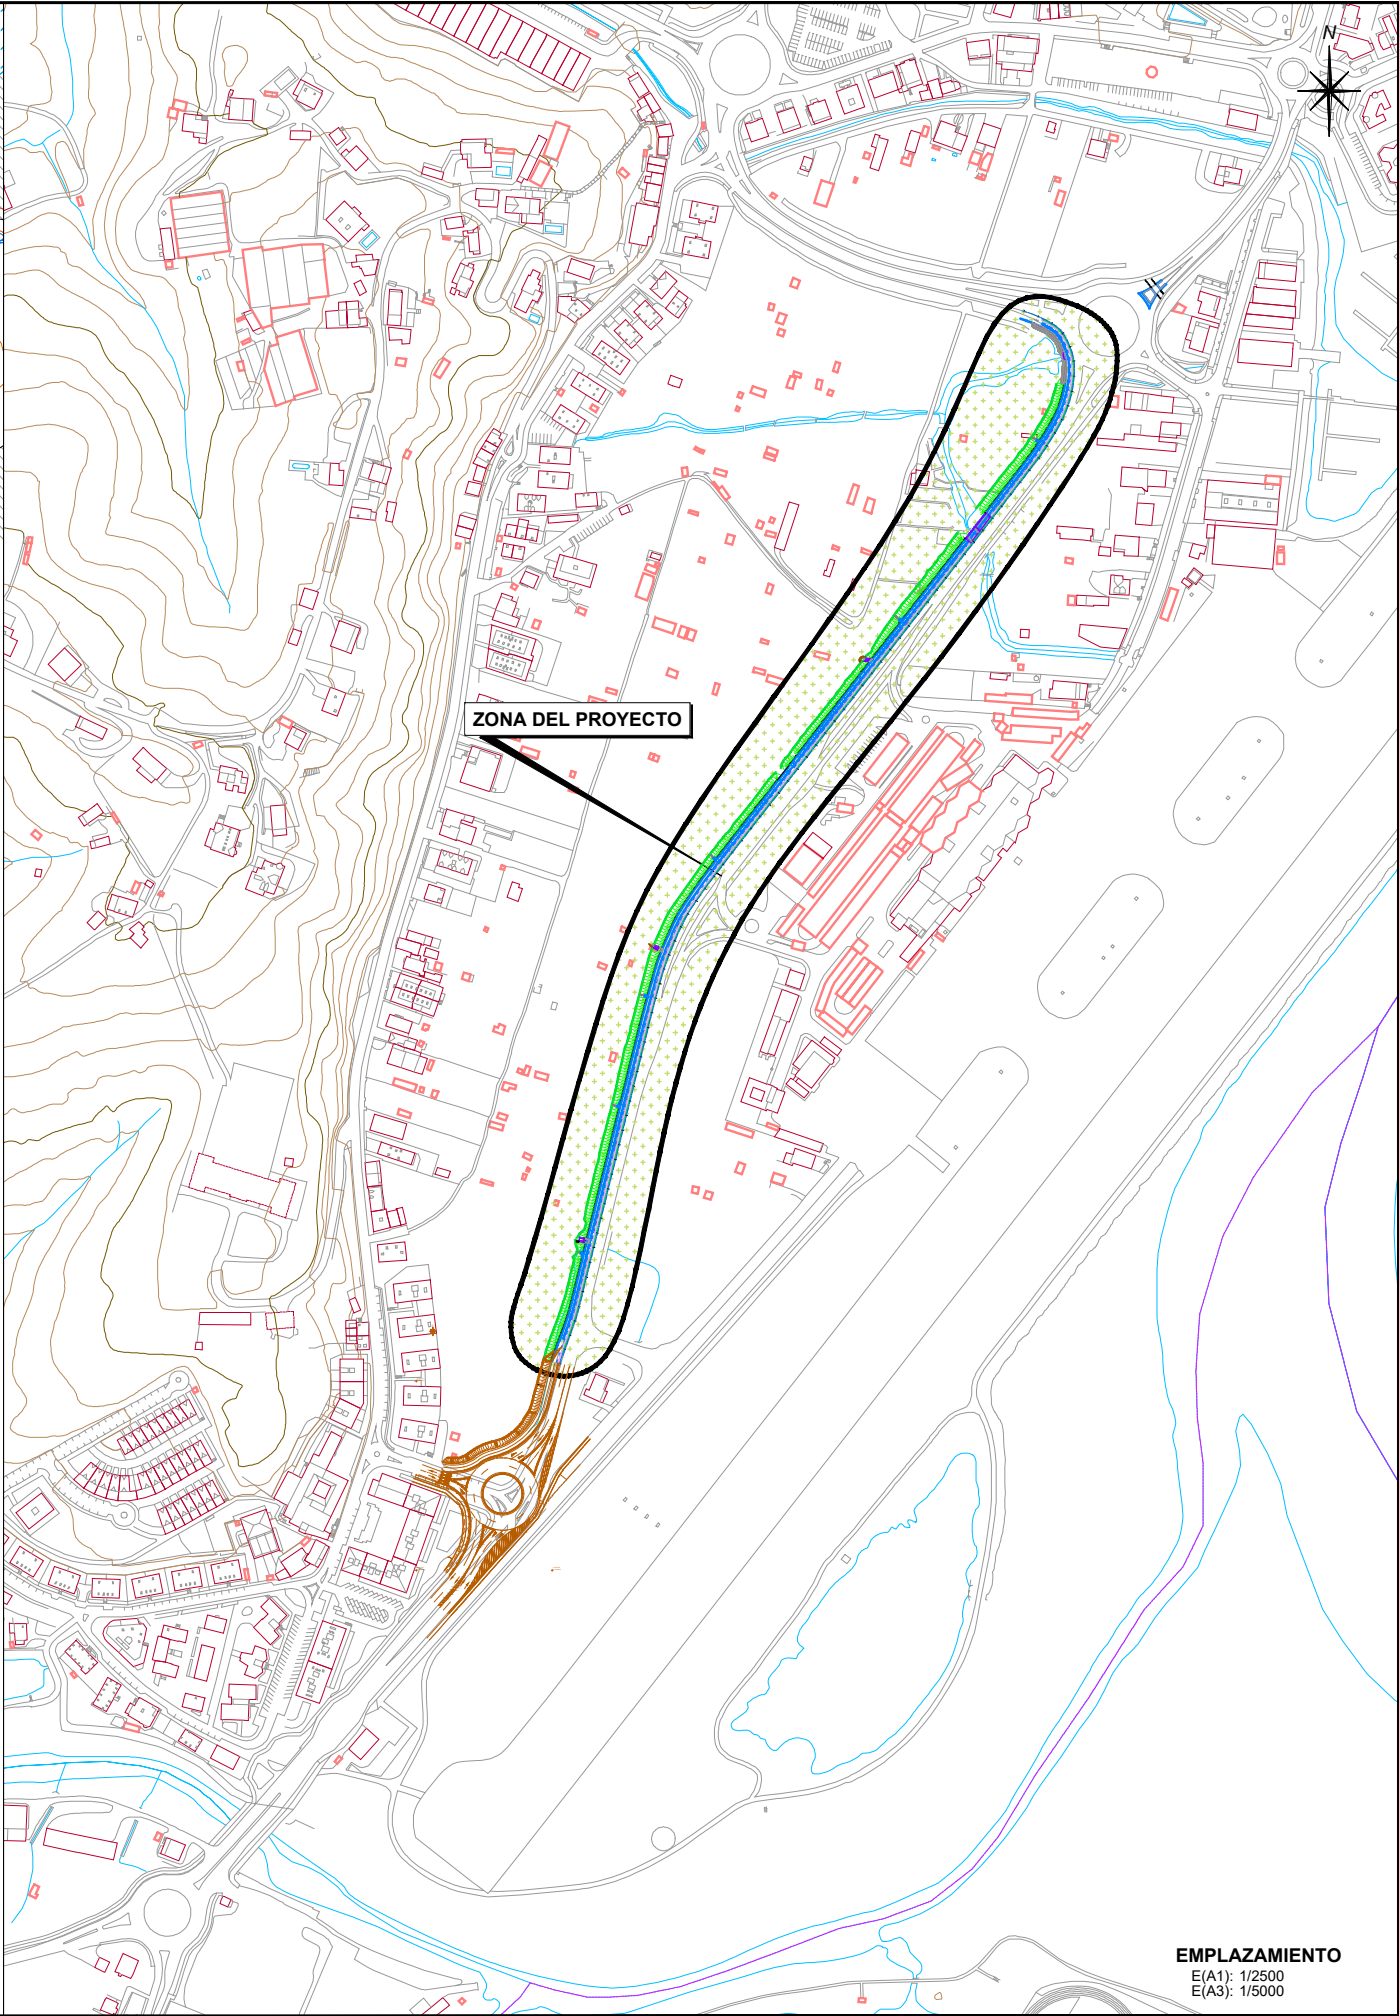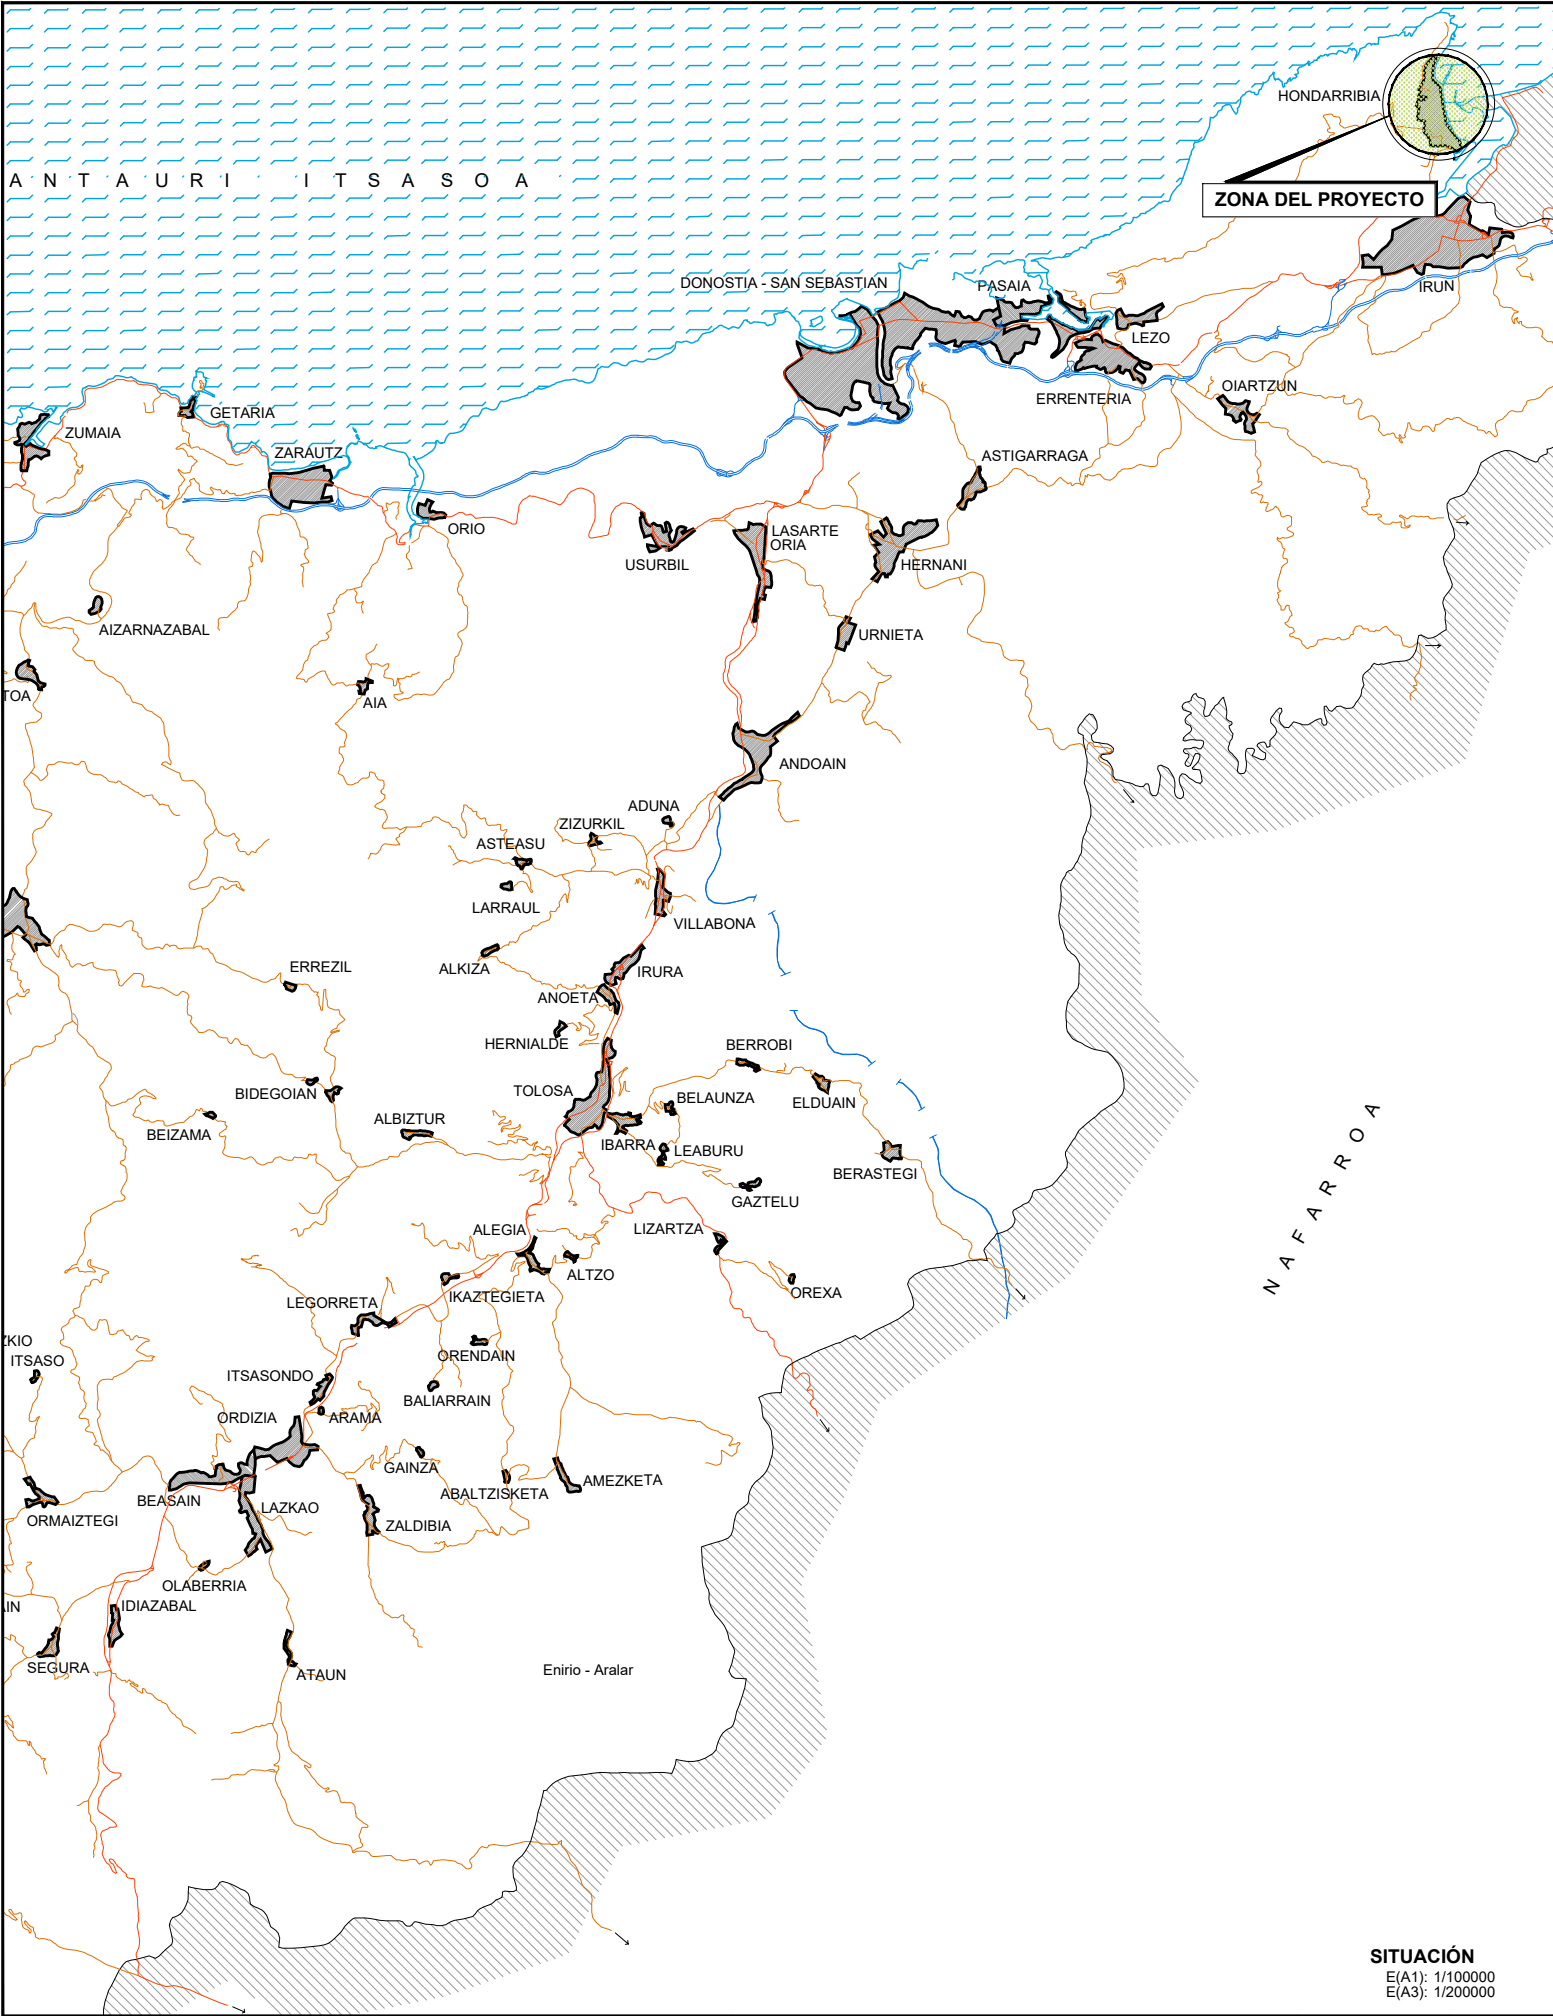

SITUACIÓN
E(A1): 1/100000
E(A3): 1/200000

EMPLAZAMIENTO
E(A1): 1/2500
E(A3): 1/5000



GIPUZKOAKO FORU ALDUNDIA
DIPUTACION FORAL DE GUIPUZCOA

BIDE AZPIGITUERAKO ETA LURRALDE ESTRATEGIAKO DEPARTAMENTUA
DEPARTAMENTO DE INFRAESTRUCTURAS VIARIAS Y ESTRATEGIA TERRITORIAL

ERAGILEA
PROMOTOR

PROIEKTUAREN EGILEAK
AUTORES DEL PROYECTO

ALVARO ARRIETA
Ingeniero C.C y P



C.202518

DATA / FECHA

2025 IRAILA
SEPTIEMBRE 2025

IZENBURUA / TÍTULO

BIZIKLETA ETA OINEZKOENTZAKO BIDEAREN PROIEKTUA (01 014F TARTEA), N-638
ERREPIDEAREKIKO PARALELOA, AMUTE (1,4KP) ETA HONDARRIBIKO KOSTA
BIRIBILGUNEAREN (2,3KP) ARTEAN
PROYECTO DE VÍA CICLISTA-PEATONAL (TRAMO 01 014F) PARALELA A LA N-638 ENTRE
AMUTE (PK 1,4) Y LA ROTONDA KOSTA (PK 2,3) DE HONDARRIBIA (CLAVE: 2-BI-60/2025)

ESKALA
ESCALA


(DIN A-1) VARIAS
(DIN A-3) VARIAS

IZENDAPENA / DESIGNACIÓN

PLANO OROKORRAK
POSIZIOA ETA KOKAPENA
PLANOS GENERALES
SITUACIÓN Y EMPLAZAMIENTO

Zbka/ Nº

1.1

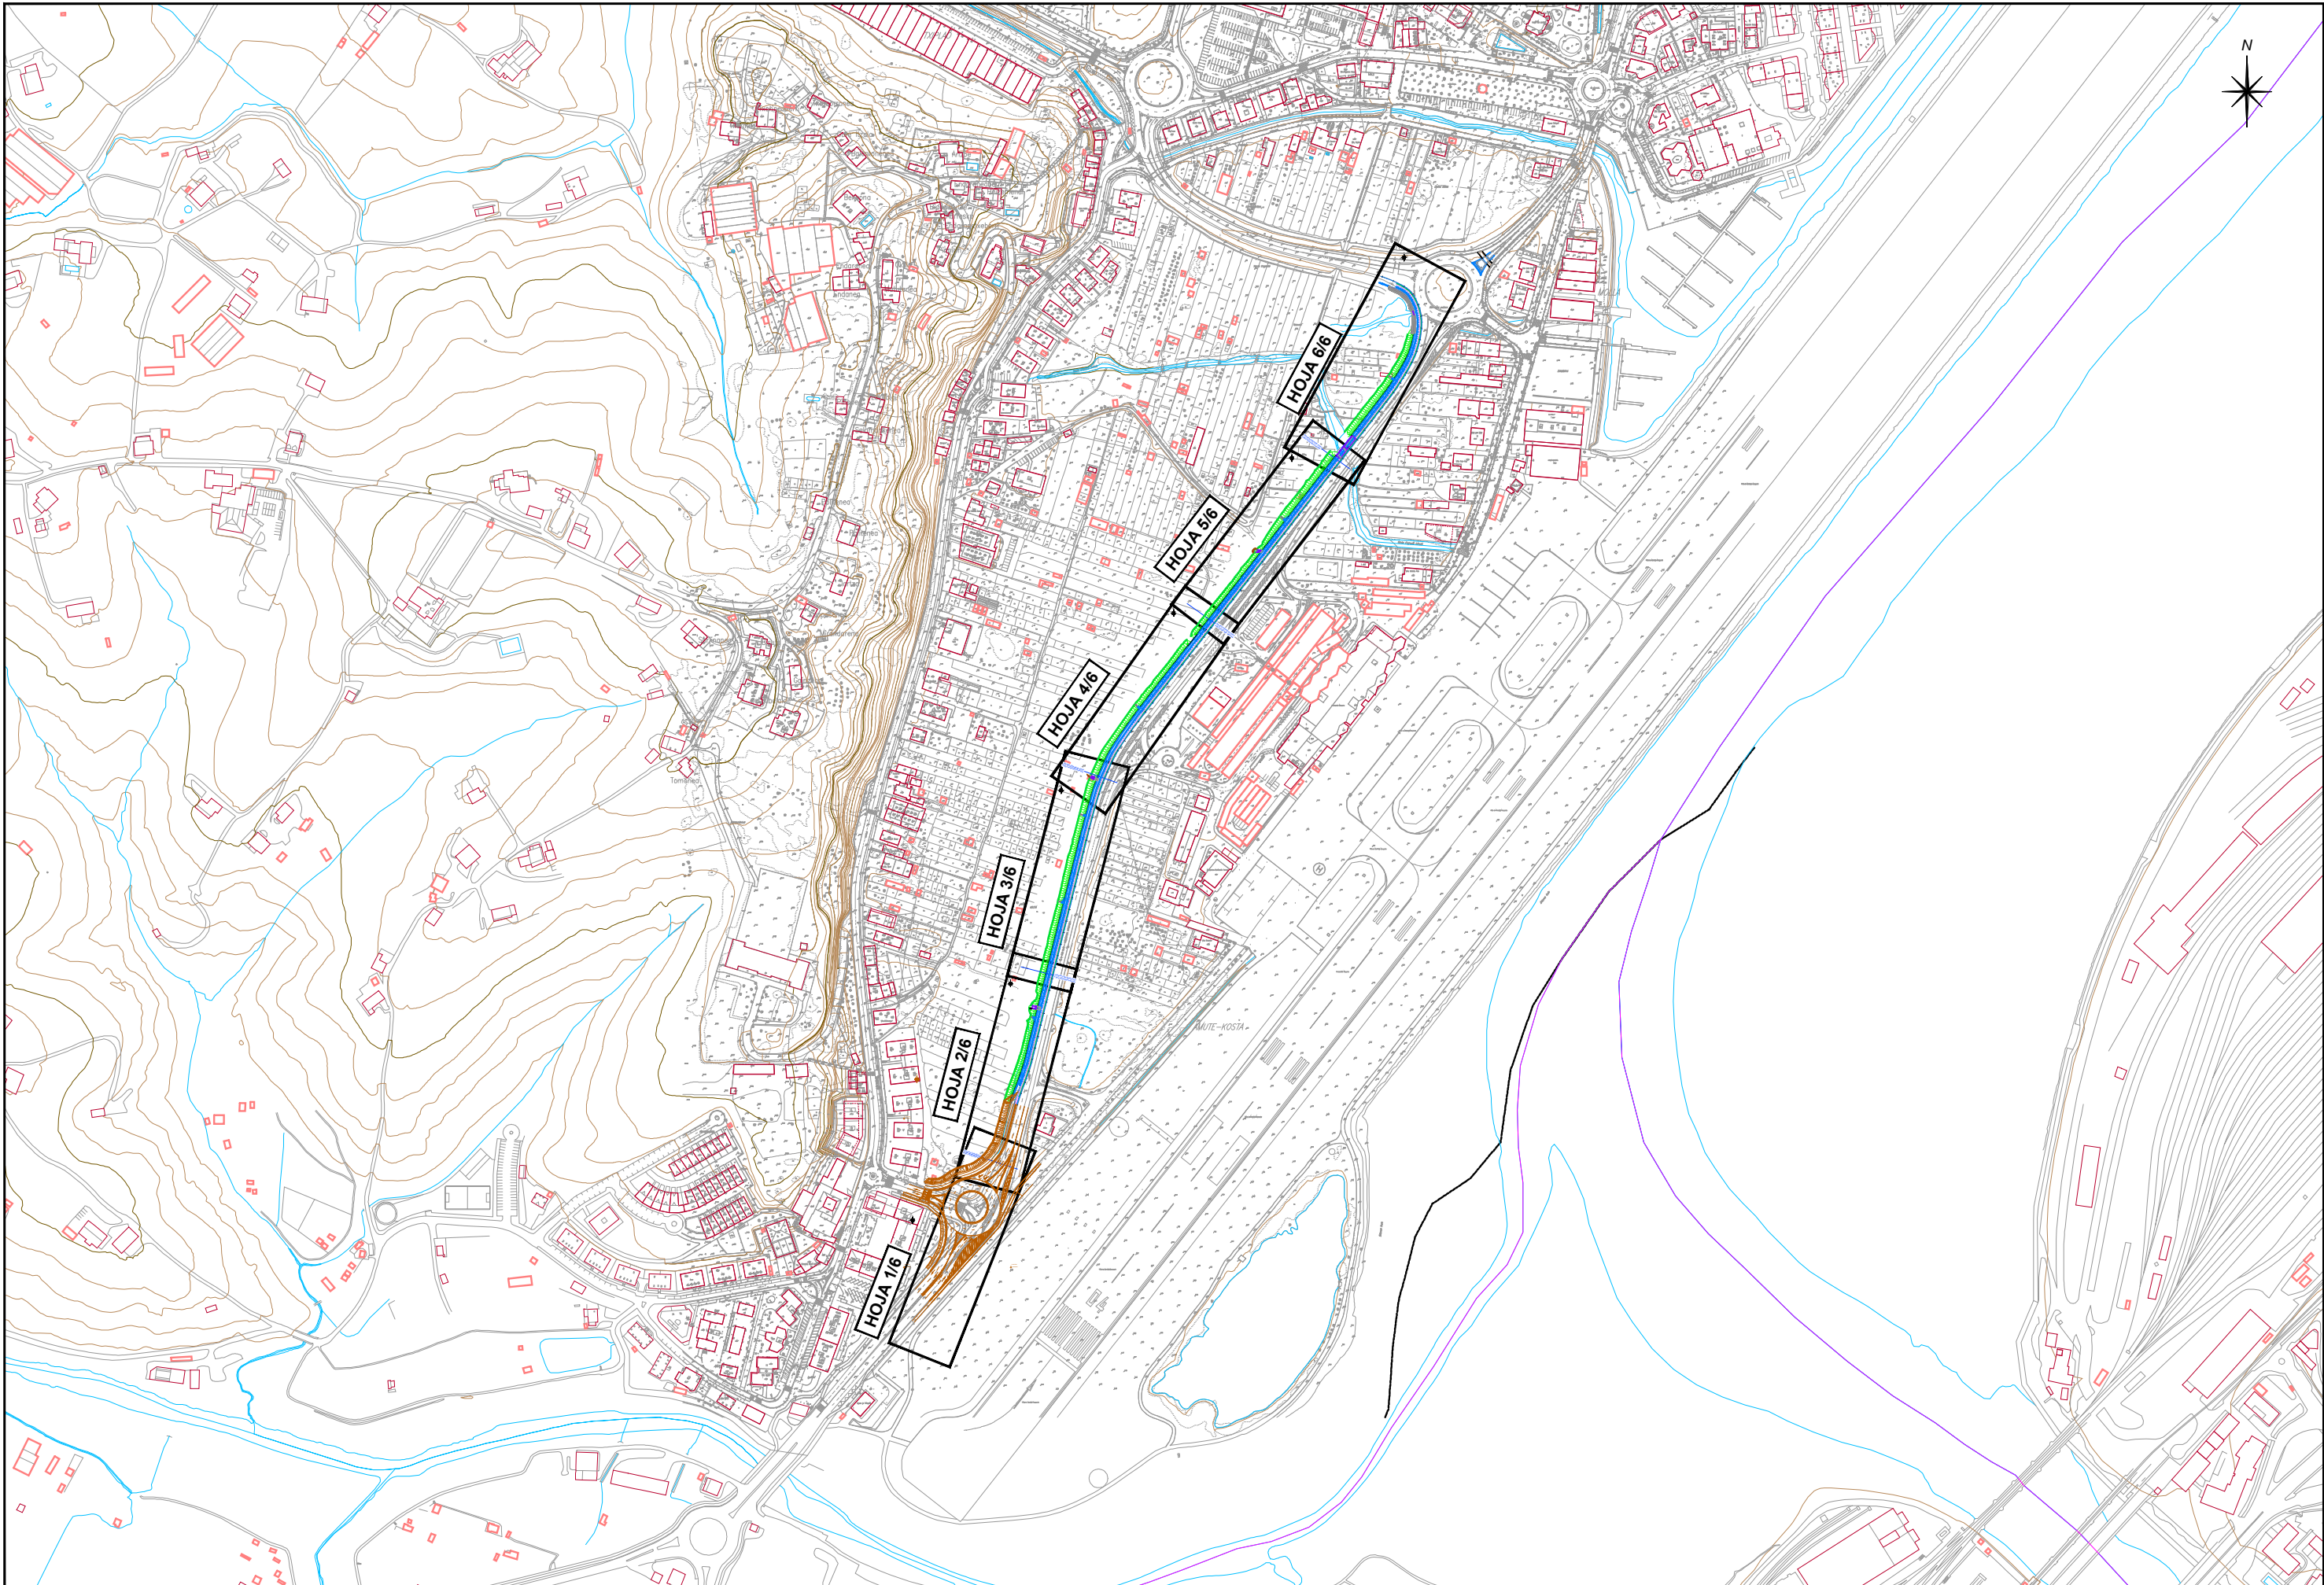

GIPUZKOAKO FORU ALDUNDIA
DIPUTACION FORAL DE GUIPUZCOA
BIDE AZPIGITUETAKO ETA LURRALDE ESTRATEGIAKO DEPARTAMENTUA
DEPARTAMENTO DE INFRAESTRUCTURAS VIARIAS Y ESTRATEGIA TERRITORIAL

ERAGILEA
PROMOTOR

PROIEKTUAREN EGILEAK
AUTORES DEL PROYECTO

ALVARO ARRIETA
Ingeniero C.C y P



C.2025/18


DATA / FECHA
2025 IRAILA
SEPTIEMBRE 2025

IZENBURUA / TITULO
BIZIKLETA ETAKO OINEKOENTZAKO BIDEAREN PROIEKTUA (01 014F TARTEA), N-638
ERREPIDEAREKIKO PARALELOA, AMUTE (1,4KP) ETA HONDARRIBIKO KOSTA
BIRIBILGUNEAREN (2,3KP) ARTEAN
PROYECTO DE VÍA CICLISTA-PEATONAL (TRAMO 01 014F) PARALELA A LA N-638 ENTRE
AMUTE (PK 1,4) Y LA ROTONDA KOSTA (PK 2,3) DE HONDARRIBIA (CLAVE: 2-BI-60/2025)

ESKALA
ESCALA
(DIN A-1) 1/2500
(DIN A-3) 1/5000

IZENDAPENA / DESIGNACIÓN
PLANO OROKORRAK
KARTULARIOA
PLANOS GENERALES
CARTULARIO

Zbka/ Nº
1.2

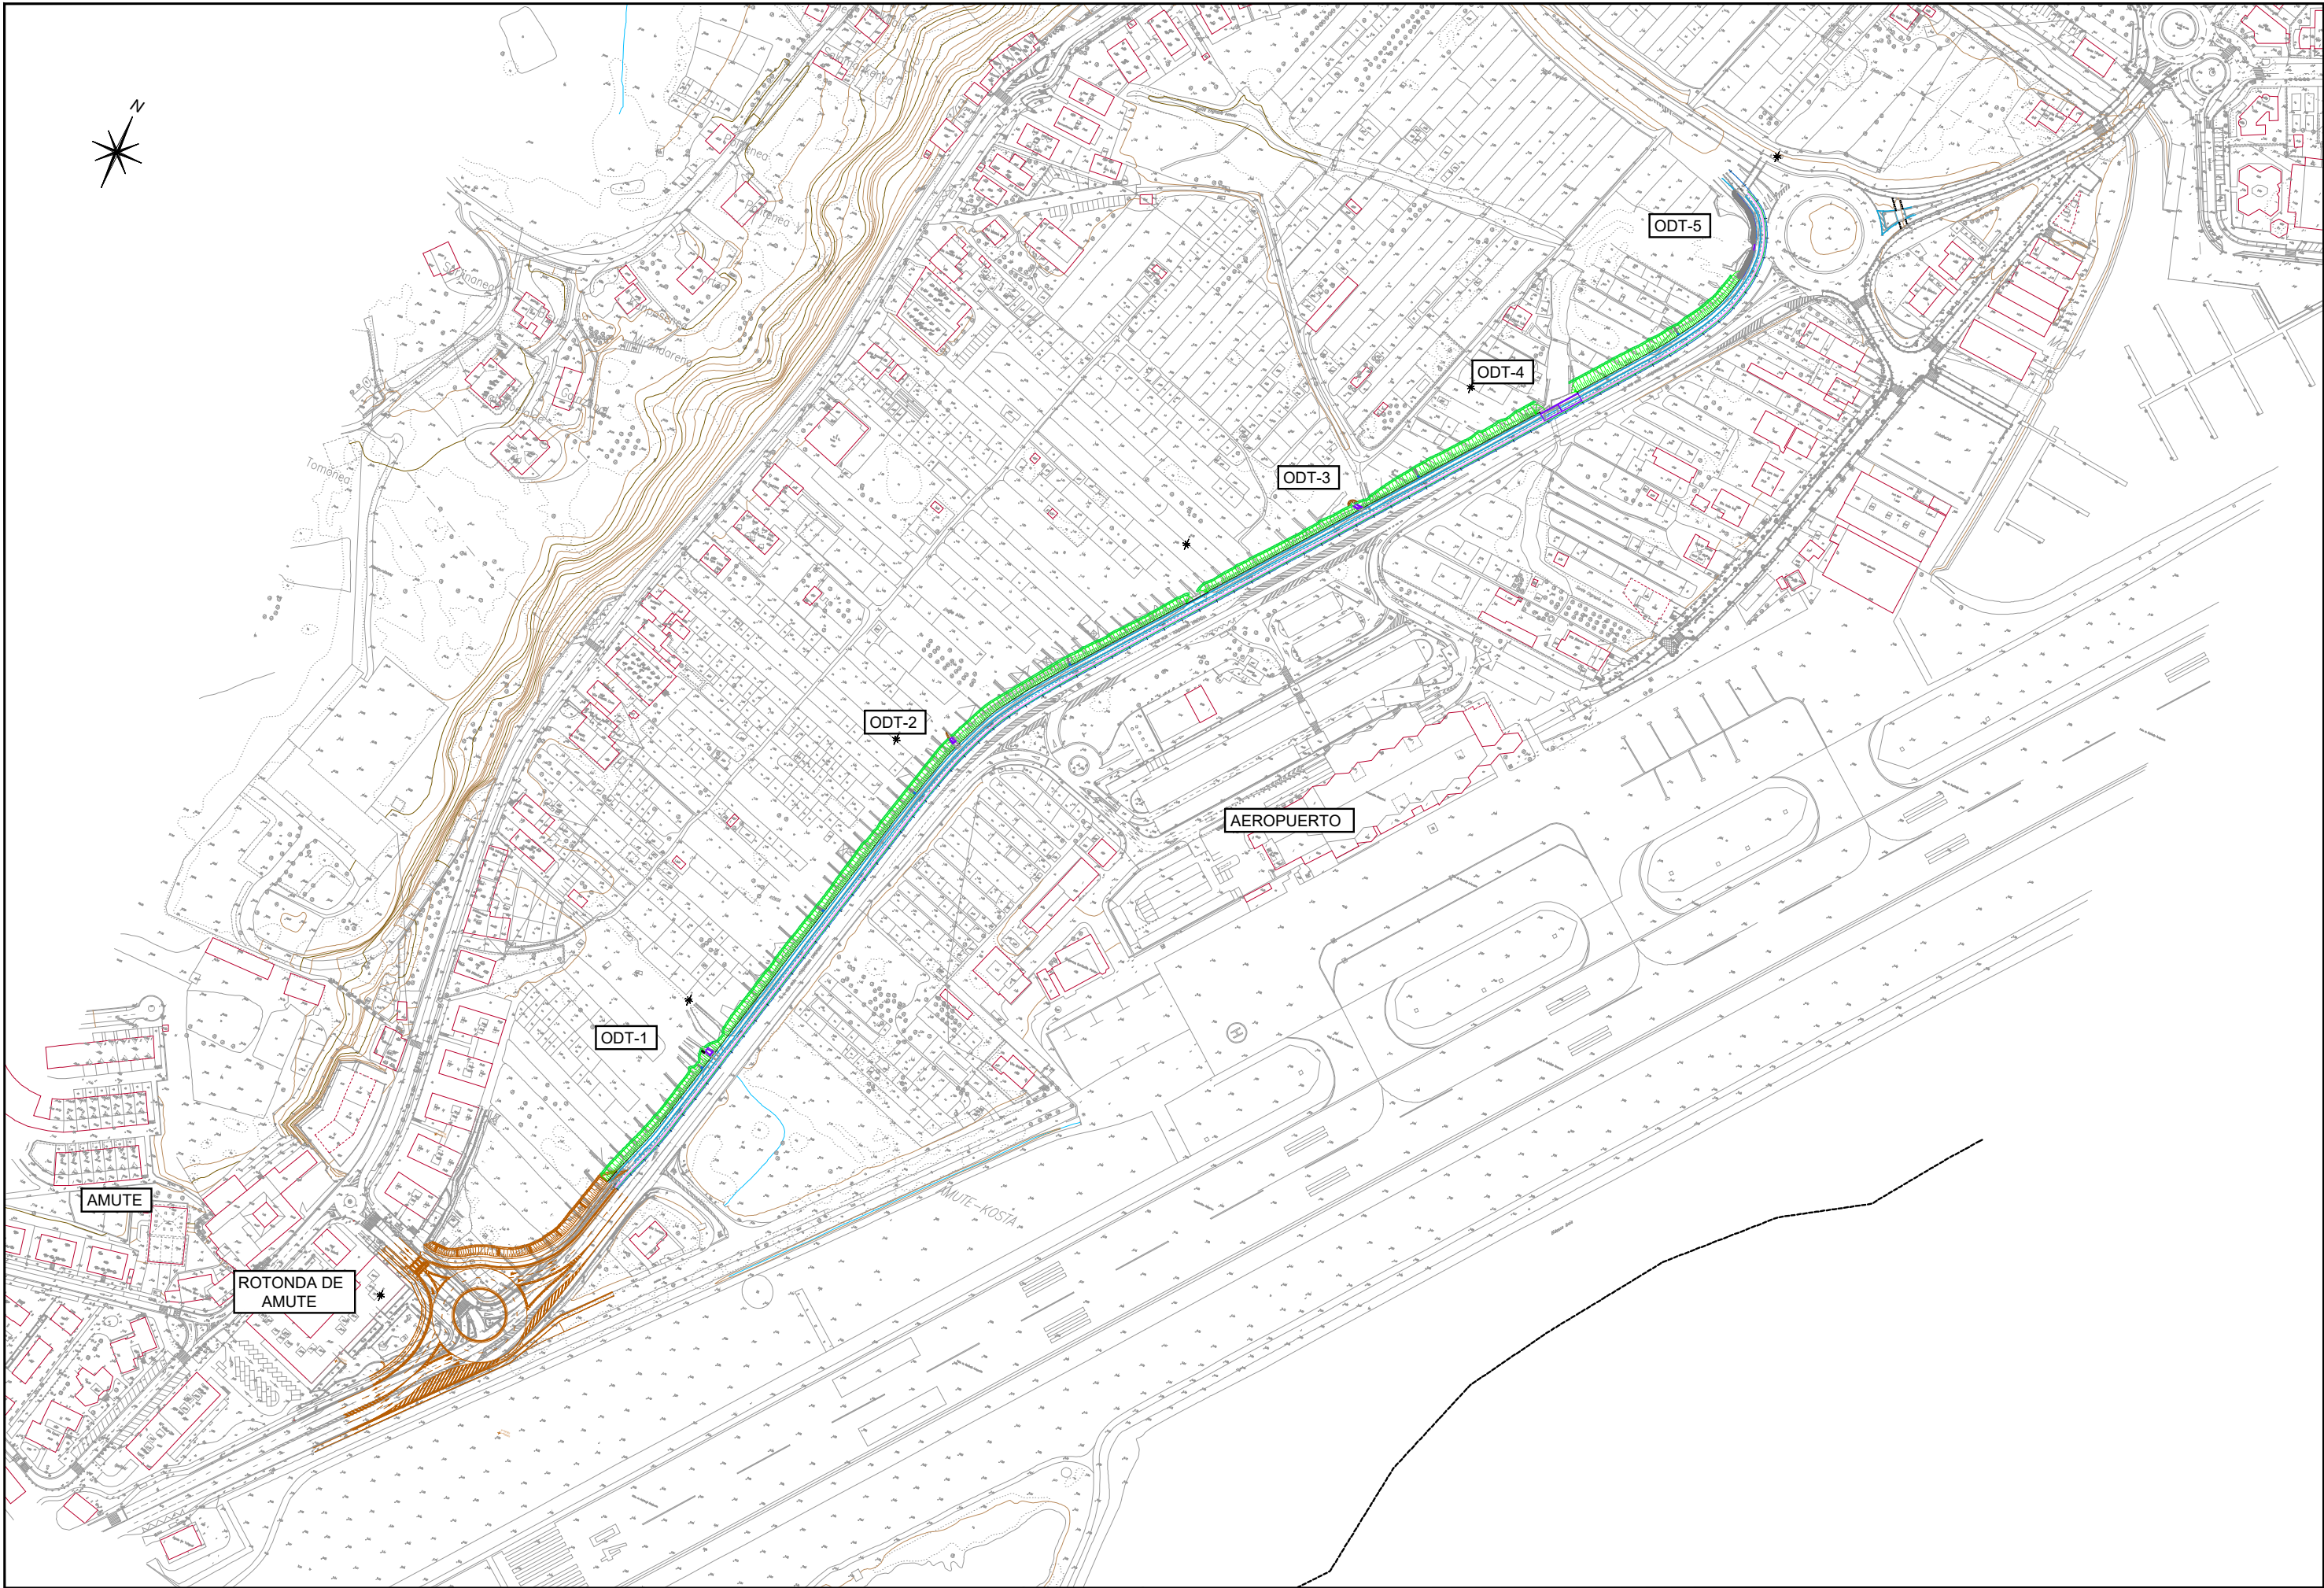

GIPUZKOAKO FORU ALDUNDIA
DIPUTACION FORAL DE GUIPUZCOA

BIDE AZPIEGITURETAKO ETA LURRALDE ESTRATEGIAKO DEPARTAMENTUA
DEPARTAMENTO DE INFRAESTRUCTURAS VIARIAS Y ESTRATEGIA TERRITORIAL

ERAGILEA
PROMOTOR

PROIEKTUAREN EGILEAK
AUTORES DEL PROYECTO

ALVARO ARRIETA
Ingeniero C.C y P



C.202518


DATA / FECHA
2025 IRAILA
SEPTIEMBRE 2025

IZENBURUA / TITULO
BIZIKLETA ETA OINEZKOENTZAKO BIDEAREN PROIEKTUA (01 014F TARTEA), N-638
ERREPIDEAREKIKO PARALELOA, AMUTE (1,4KP) ETA HONDARRIBIKO KOSTA
BIRIBILGUNEAREN (2,3KP) ARTEAN
PROYECTO DE VÍA CICLISTA-PEATONAL (TRAMO 01 014F) PARALELA A LA N-638 ENTRE
AMUTE (PK 1,4) Y LA ROTONDA KOSTA (PK 2,3) DE HONDARRIBIA (CLAVE: 2-BI-60/2025)


ESKALA
ESCALA
(DIN A-1) 1/1500
(DIN A-3) 1/3000

IZENDAPENA / DESIGNACIÓN
PLANO OROKORRAK
OINPLANO OROKORRA
PLANOS GENERALES
PLANO GENERAL

Zbka/ Nº
1.3

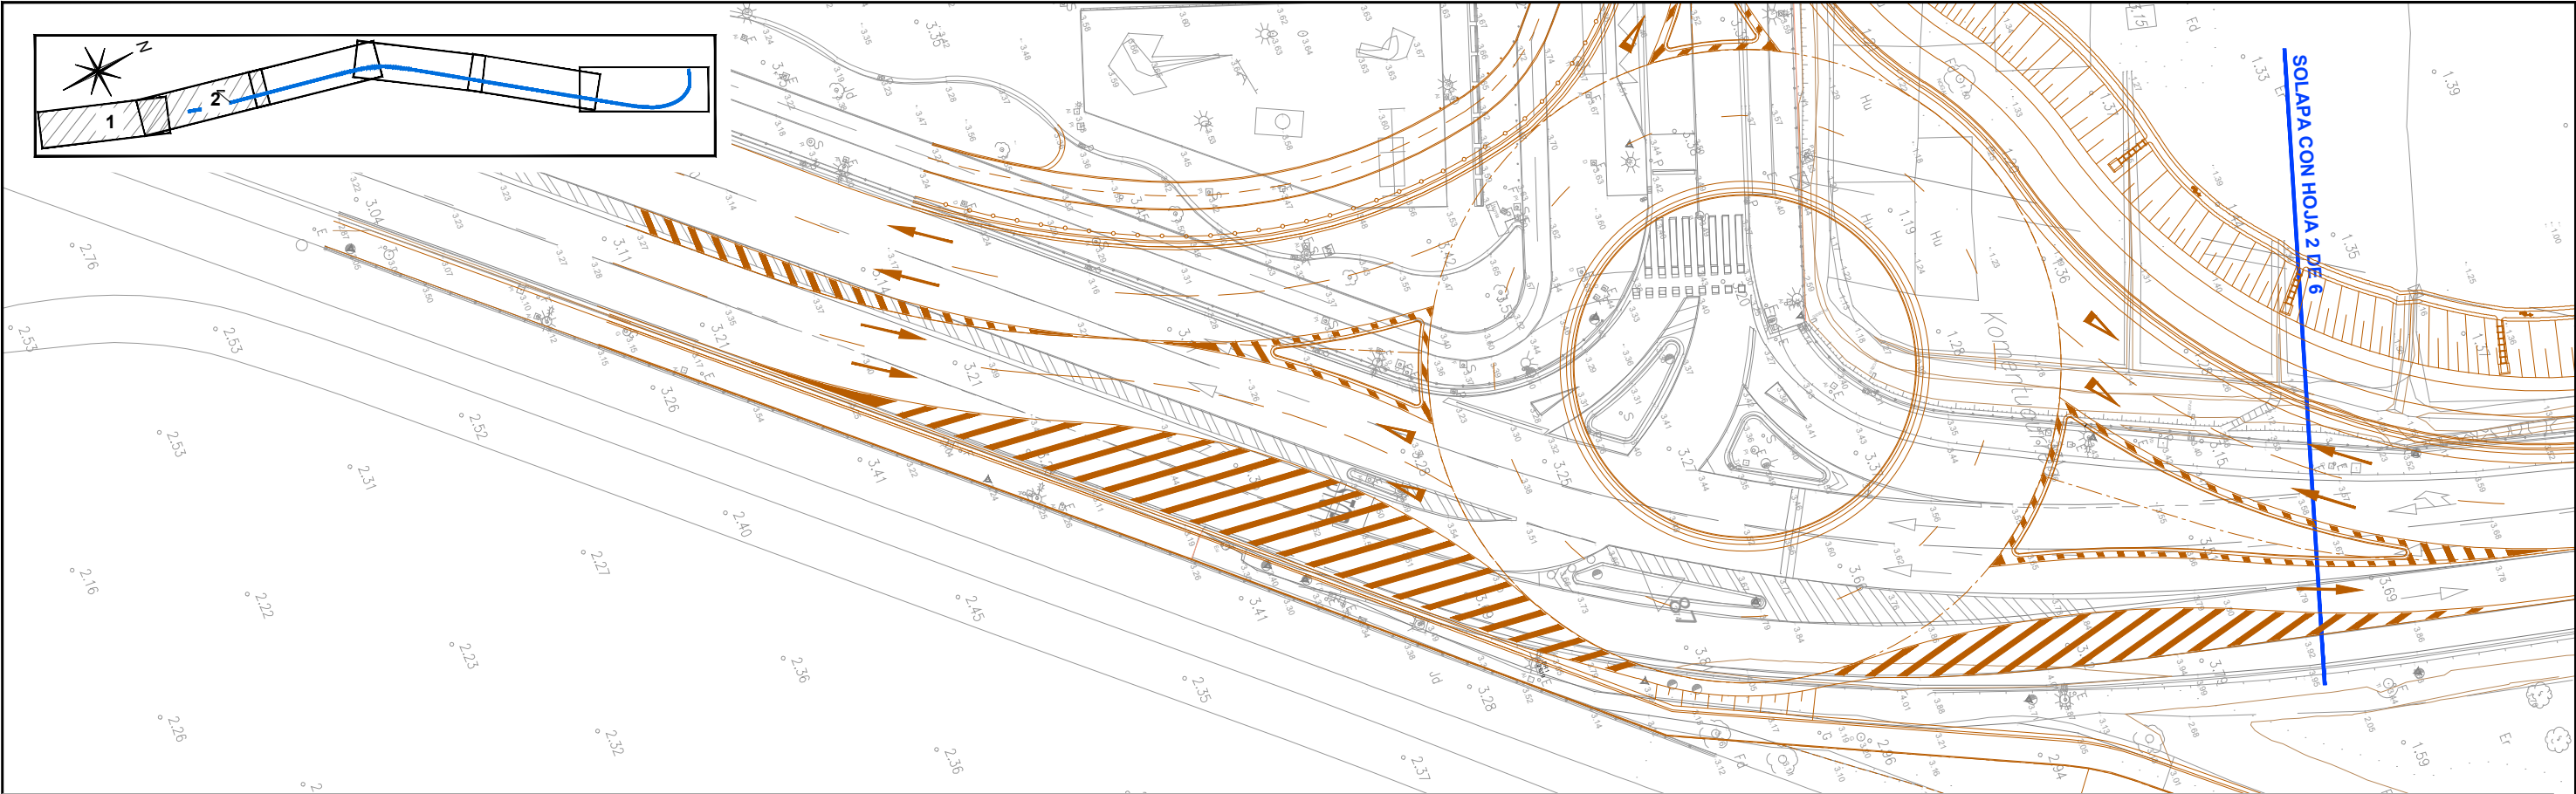

NOTA. - SE INCLUYE COMO ESTADO ACTUAL LA NUEVA
ROTONDA DE ACCESO A AMUTE PROYECTADA

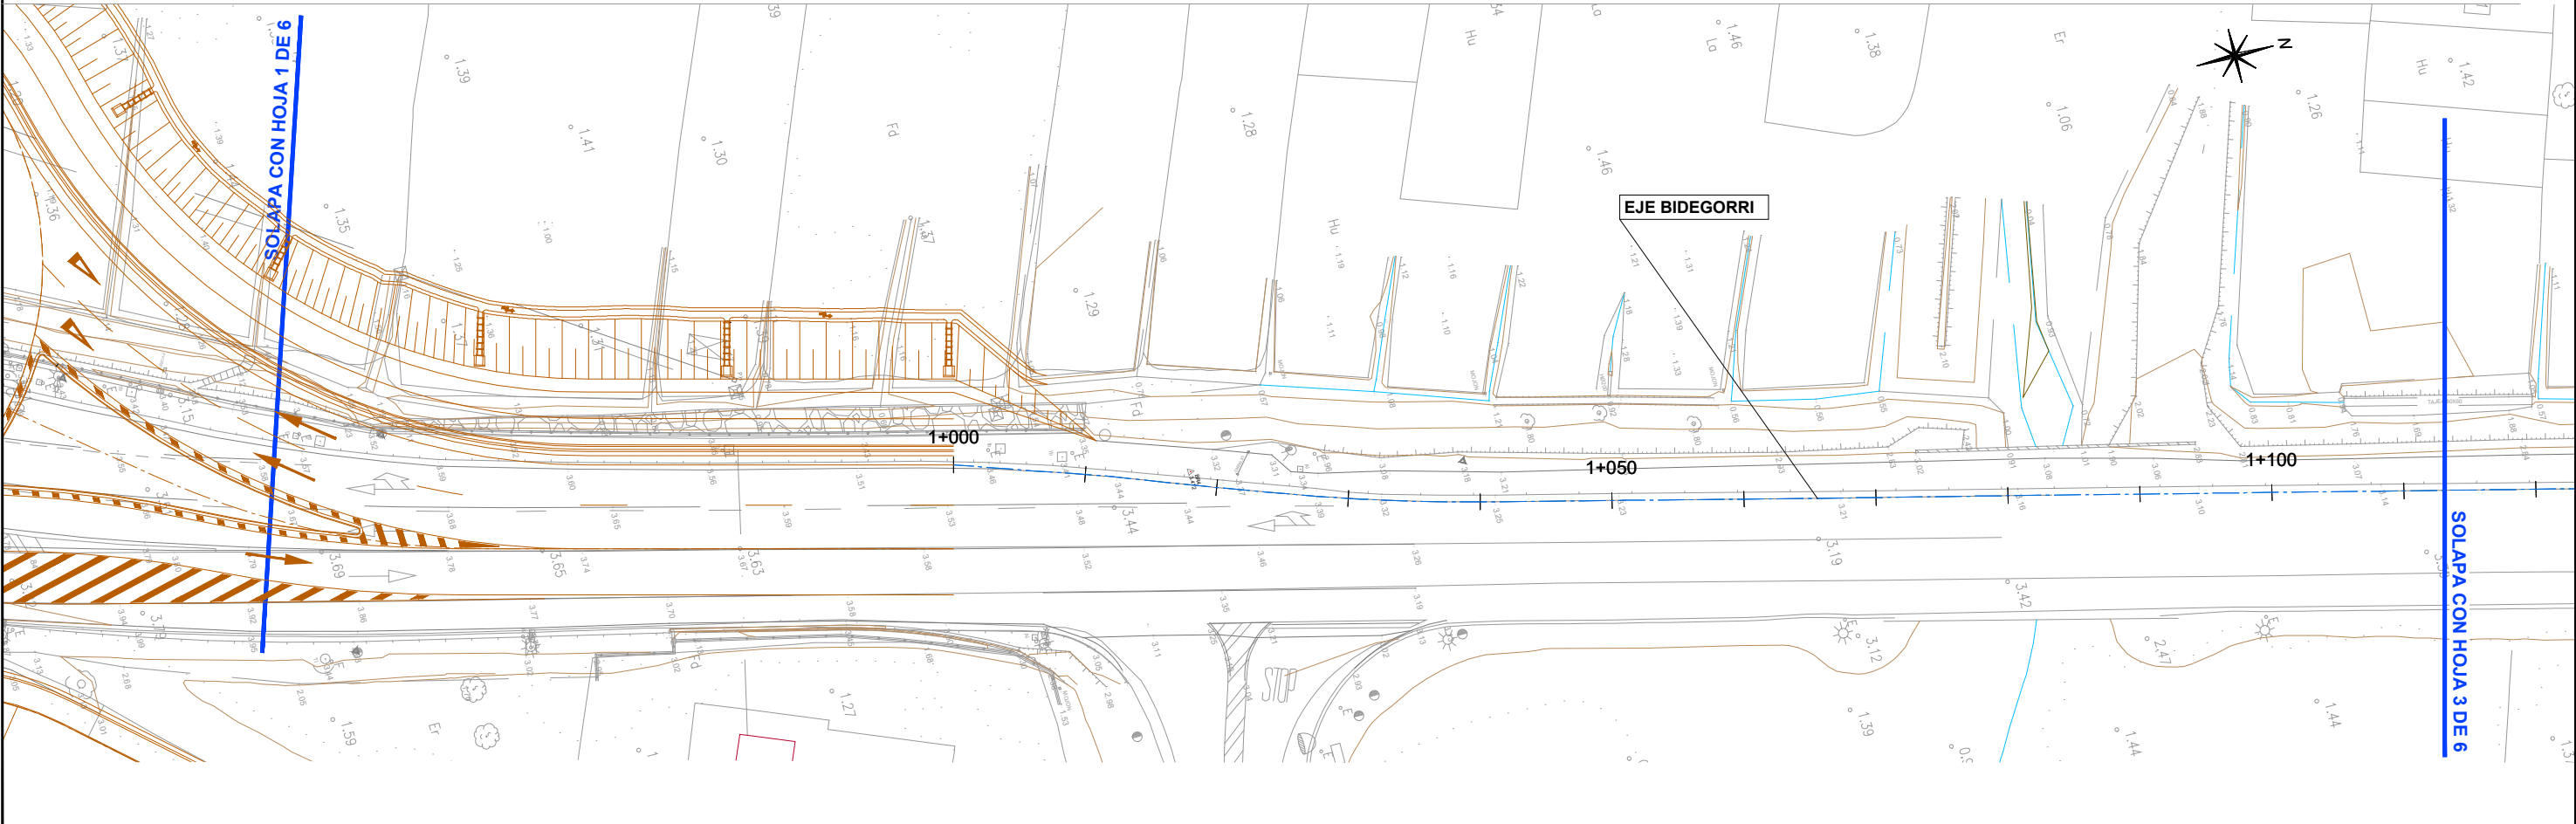

GIPUZKOAKO FORU ALDUNDIA
DIPUTACION FORAL DE GUIPUZCOA
BIDE AZPIEGITURETAKO ETA LURRALDE ESTRATEGIAKO DEPARTAMENTUA
DEPARTAMENTO DE INFRAESTRUCTURAS VIARIAS Y ESTRATEGIA TERRITORIAL

ERAGILEA
PROMOTOR

PROIEKTUAREN EGILEAK
AUTORES DEL PROYECTO

ALVARO ARRIETA
Ingeniero C.C y P



C.202518


DATA / FECHA
2025 IRAILA
SEPTIEMBRE 2025

IZENBURUA / TITULO
BIZIKLETA ETA OINEZKOENTZAKO BIDEAREN PROIEKTUA (01 014F TARTEA), N-638
ERREPIDEAREKIKO PARALELOA, AMUTE (1,4KP) ETA HONDARRIBIKO KOSTA
BIRIBILGUNEAREN (2,3KP) ARTEAN
PROYECTO DE VÍA CICLISTA-PEATONAL (TRAMO 01 014F) PARALELA A LA N-638 ENTRE
AMUTE (PK 1,4) Y LA ROTONDA KOSTA (PK 2,3) DE HONDARRIBIA (CLAVE: 2-BI-60/2025)

ESKALA
ESCALA
(DIN A-1) 1/250
(DIN A-3) 1/500

IZENDAPENA / DESIGNACIÓN
EGUNGO EGOERA
ESTADO ACTUAL

Zbka/ Nº
2
(1/3)

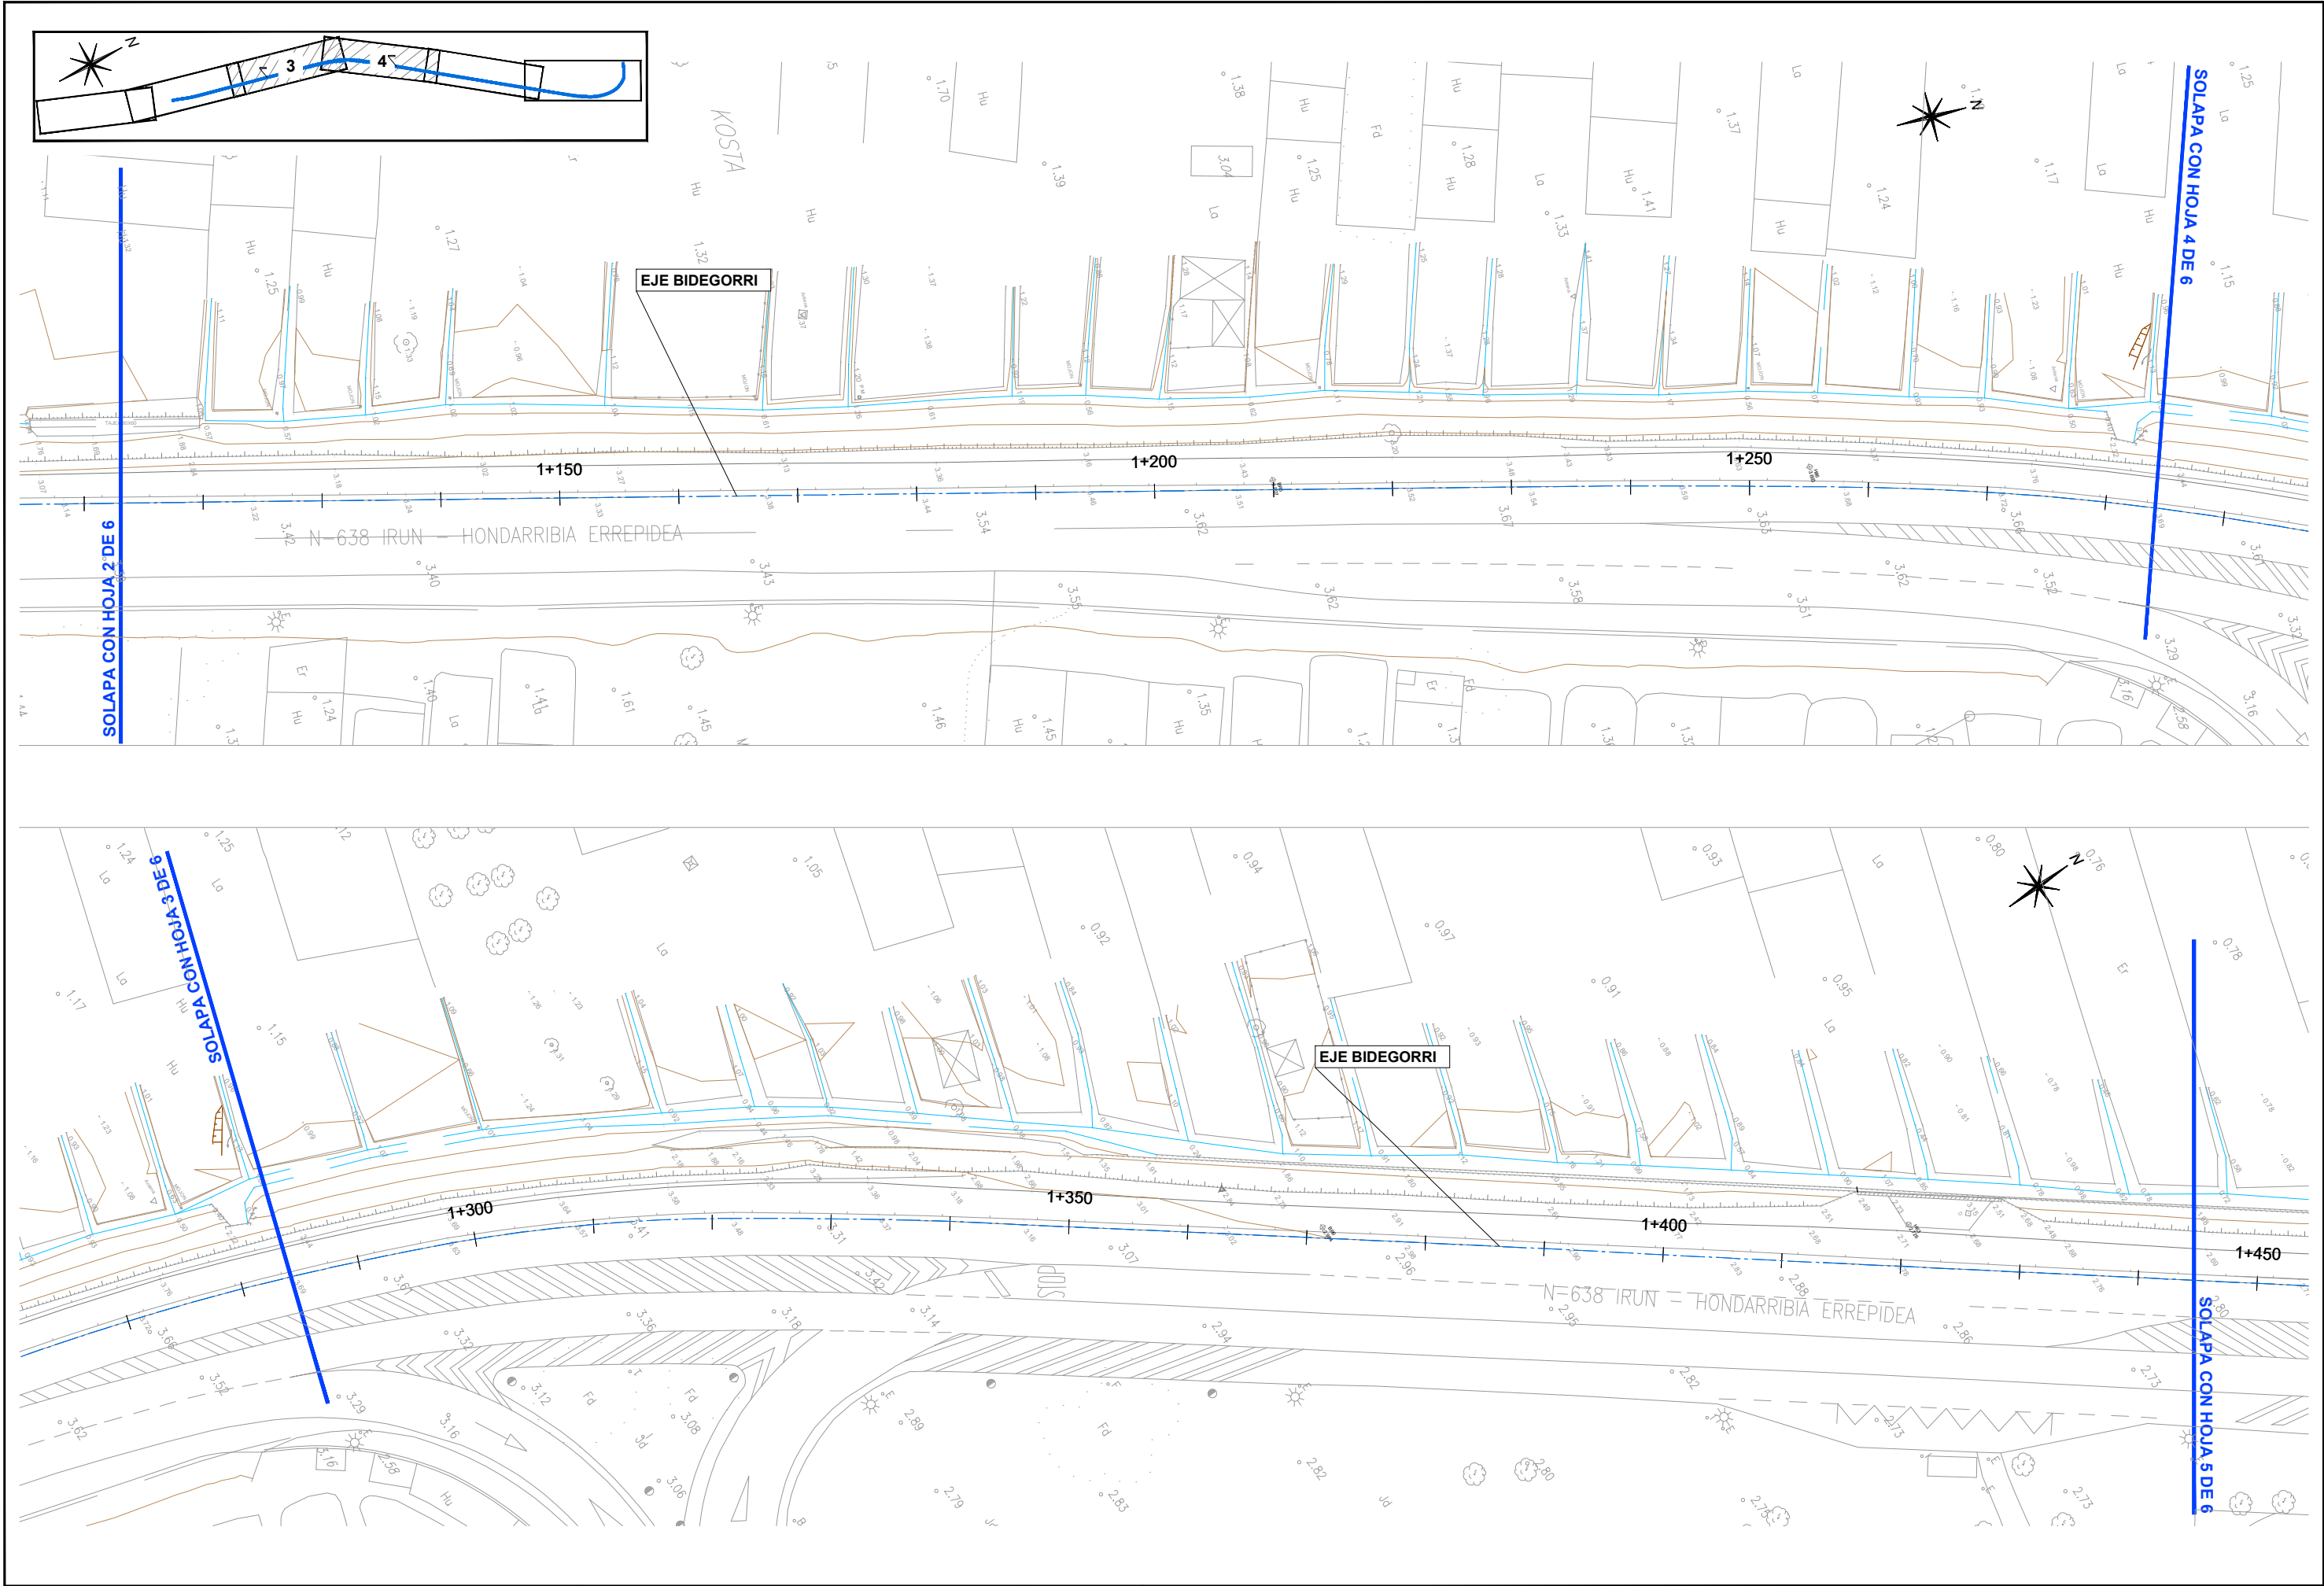

GIPUZKOAKO FORU ALDUNDIA
DIPUTACION FORAL DE GUIPUZCOA

BIDE AZPIGITUETAKO ETA LURRALDE ESTRATEGIAKO DEPARTAMENTUA
DEPARTAMENTO DE INFRAESTRUCTURAS VIARIAS Y ESTRATEGIA TERRITORIAL

ERAGILEA
PROMOTOR

PROIEKTUAREN EGILEAK
AUTORES DEL PROYECTO

ALVARO ARRIETA
Ingeniero C.C y P

sestra
INGENIERÍA Y ARQUITECTURA

C.202518

DATA / FECHA

2025 IRAILA
SEPTIEMBRE 2025

IZENBURUA / TÍTULO

BIZIKLETA ETA OINEZKOENTZAKO BIDEAREN PROIEKTUA (01 014F TARTEA), N-638
ERREPIDEAREKIKO PARALELOA, AMUTE (1,4KP) ETA HONDARRIBIKO KOSTA
BIRIBILGUNEAREN (2,3KP) ARTEAN
PROYECTO DE VÍA CICLISTA-PEATONAL (TRAMO 01 014F) PARALELA A LA N-638 ENTRE
AMUTE (PK 1,4) Y LA ROTONDA KOSTA (PK 2,3) DE HONDARRIBIA (CLAVE: 2-BI-60/2025)

ESKALA
ESCALA


(DIN A-1) 1/250
(DIN A-3) 1/500

IZENDAPENA / DESIGNACIÓN

EGUNGO EGOERA
ESTADO ACTUAL

Zbka/ Nº

2
(2/3)

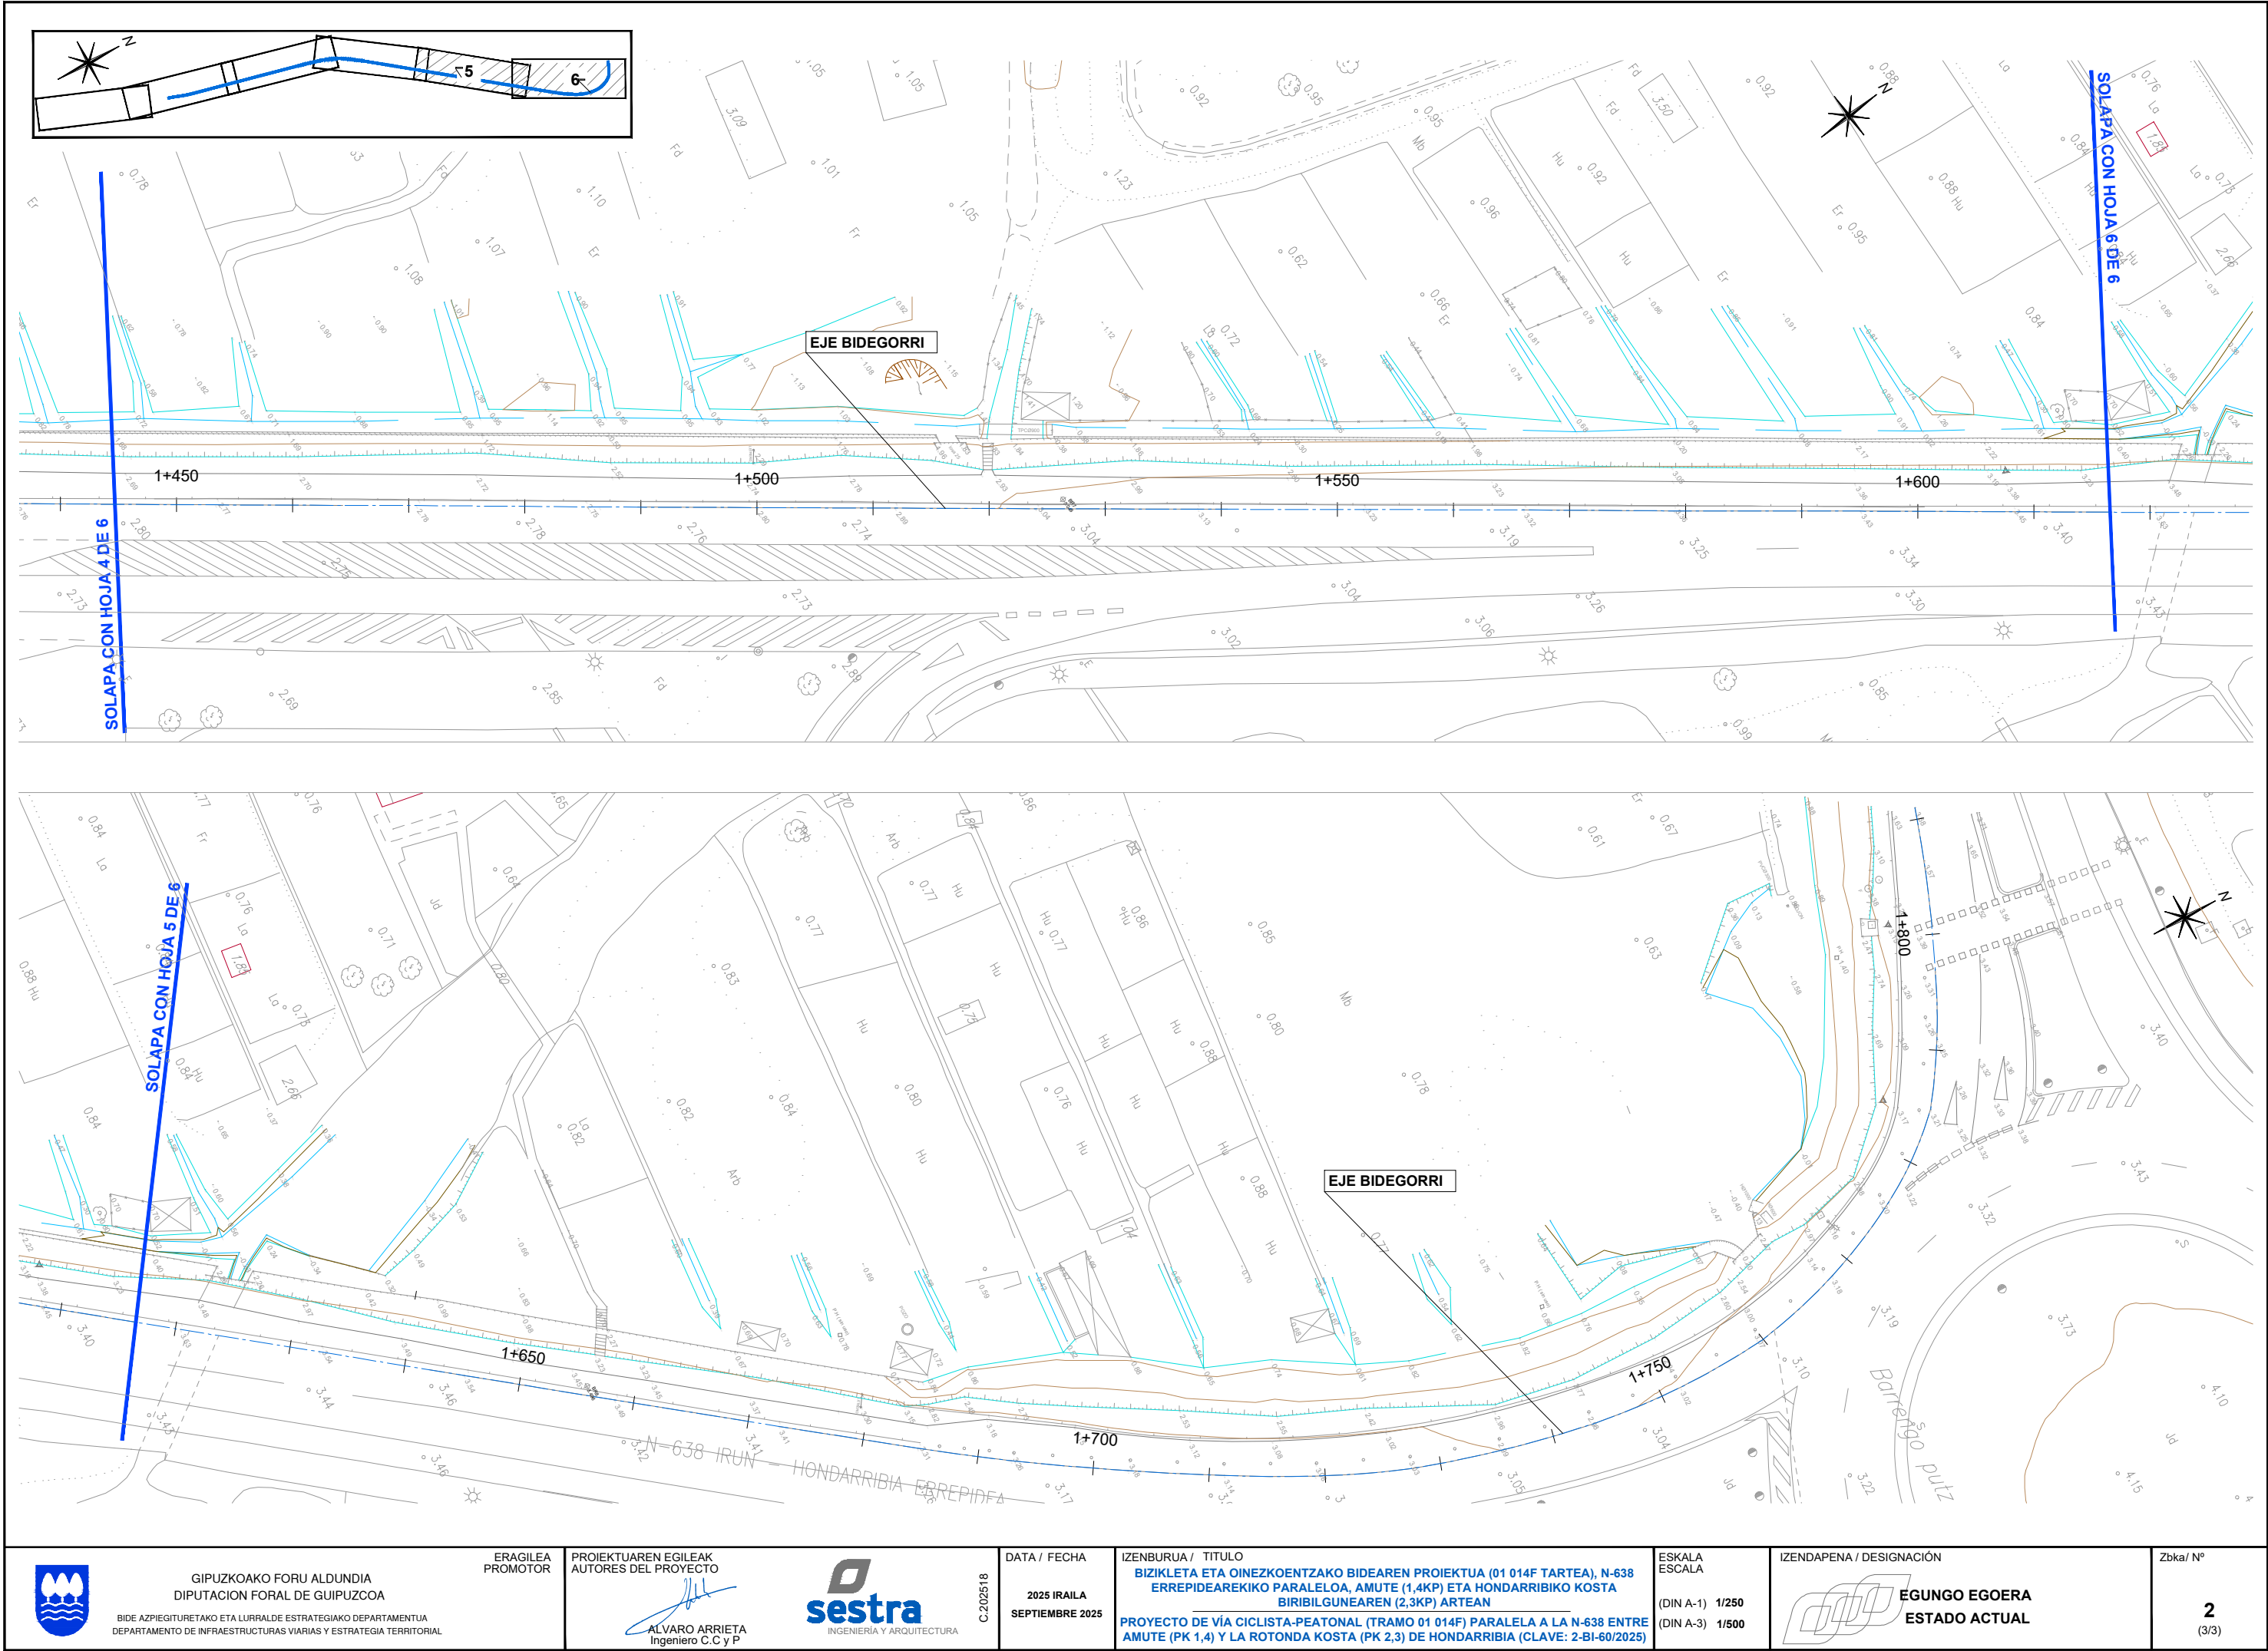

GIPUZKOAKO FORU ALDUNDIA
DIPUTACION FORAL DE GUIPUZCOA

BIDE AZPIGITUETAKO ETA LURRALDE ESTRATEGIAKO DEPARTAMENTUA
DEPARTAMENTO DE INFRAESTRUCTURAS VIARIAS Y ESTRATEGIA TERRITORIAL

ERAGILEA
PROMOTOR

PROIEKTUAREN EGILEAK
AUTORES DEL PROYECTO

ALVARO ARRIETA
Ingeniero C.C y P



C.202518

DATA / FECHA

2025 IRAILA
SEPTIEMBRE 2025

IZENBURUA / TITULO

BIZIKLETA ETA OINEZKOENTZAKO BIDEAREN PROIEKTUA (01 014F TARTEA), N-638
ERREPIDEAREKIKO PARALELOA, AMUTE (1,4KP) ETA HONDARRIBIKO KOSTA
BIRIBILGUNEAREN (2,3KP) ARTEAN
PROYECTO DE VÍA CICLISTA-PEATONAL (TRAMO 01 014F) PARALELA A LA N-638 ENTRE
AMUTE (PK 1,4) Y LA ROTONDA KOSTA (PK 2,3) DE HONDARRIBIA (CLAVE: 2-BI-60/2025)

ESKALA
ESCALA



(DIN A-1) 1/250
(DIN A-3) 1/500

IZENDAPENA / DESIGNACIÓN

EGUNGO EGOERA
ESTADO ACTUAL

Zbka/ Nº

2
(3/3)

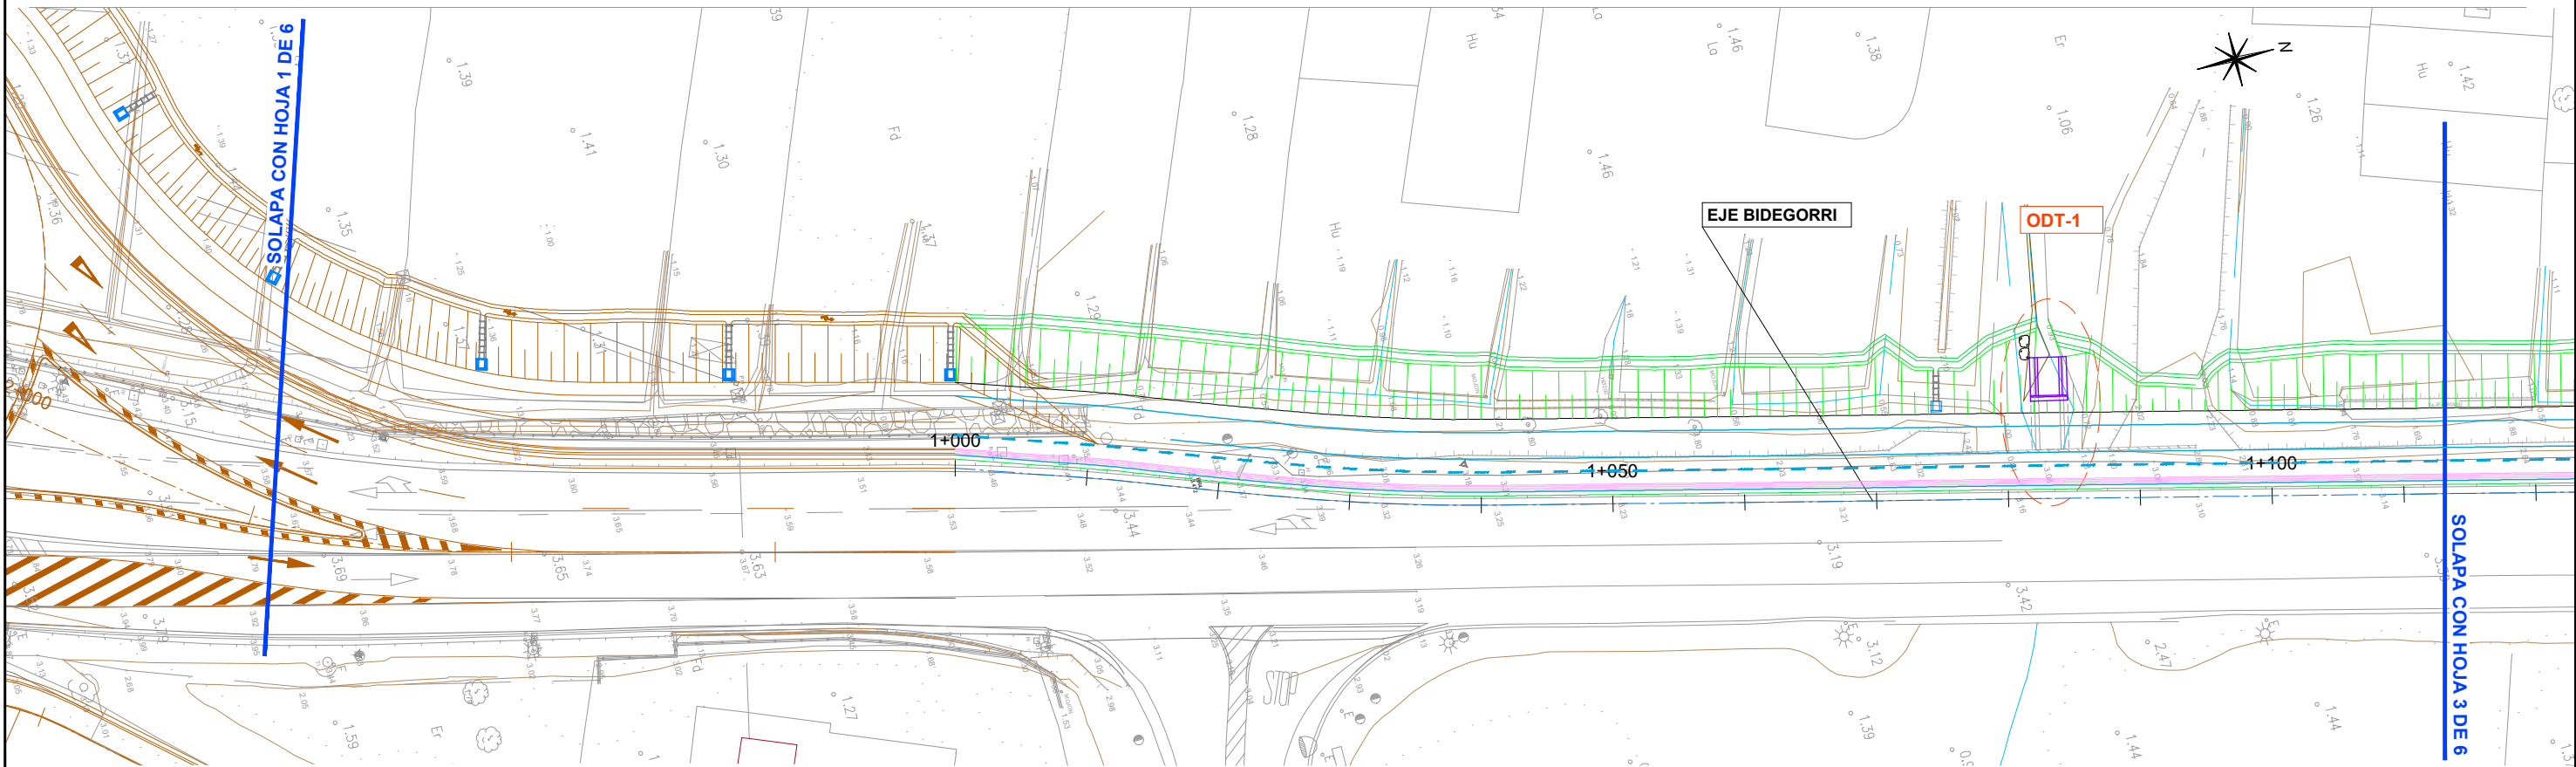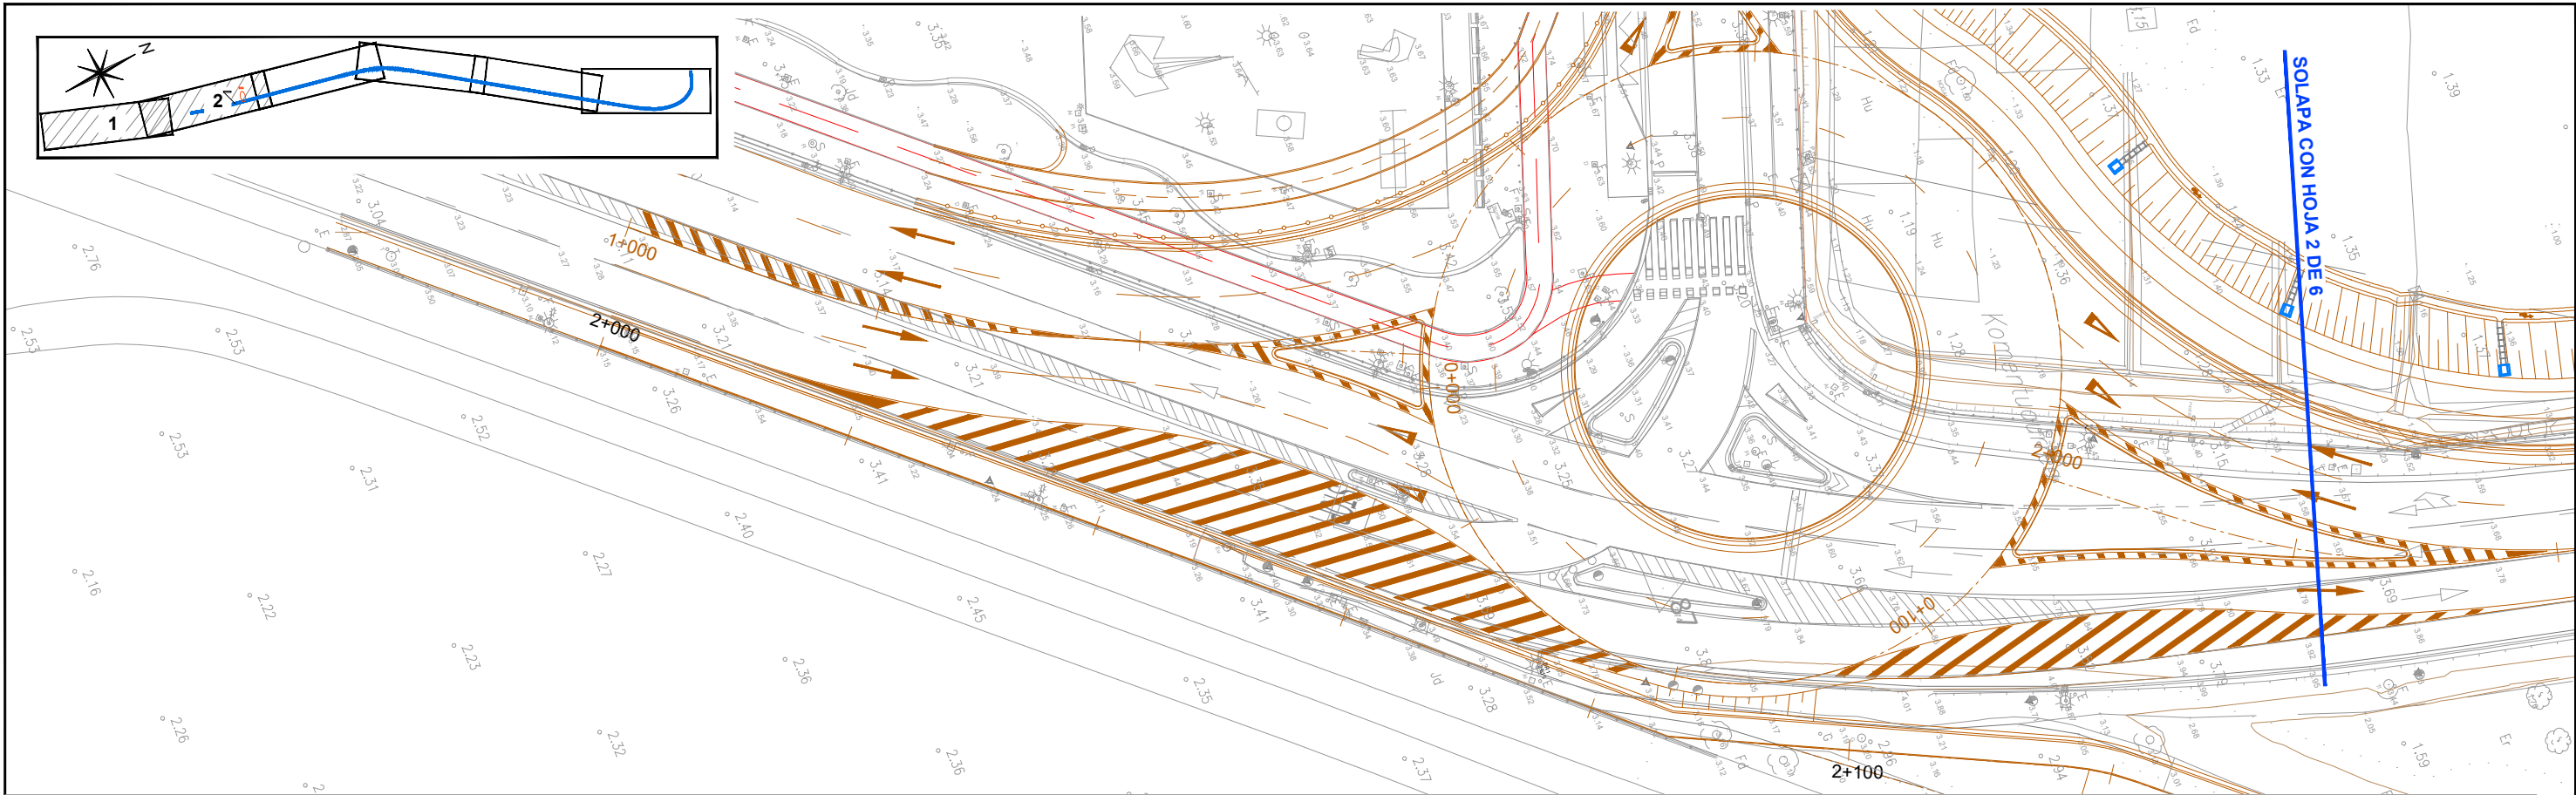

GIPUZKOAKO FORU ALDUNDIA
DIPUTACION FORAL DE GUIPUZCOA

BIDE AZPIEGITURETAKO ETA LURRALDE ESTRATEGIAKO DEPARTAMENTUA
DEPARTAMENTO DE INFRAESTRUCTURAS VIARIAS Y ESTRATEGIA TERRITORIAL

ERAGILEA
PROMOTOR

PROIEKTUAREN EGILEAK
AUTORES DEL PROYECTO

ALVARO ARRIETA
Ingeniero C.C y P



C.202518

DATA / FECHA

2025 IRAILA
SEPTIEMBRE 2025

IZENBURUA / TITULO

BIZIKLETA ETA OINEZKOENTZAKO BIDEAREN PROIEKTUA (01 014F TARTEA), N-638
ERREPIDEAREKIKO PARALELOA, AMUTE (1,4KP) ETA HONDARRIBIKO KOSTA
BIRIBILGUNEAREN (2,3KP) ARTEAN
PROYECTO DE VÍA CICLISTA-PEATONAL (TRAMO 01 014F) PARALELA A LA N-638 ENTRE
AMUTE (PK 1,4) Y LA ROTONDA KOSTA (PK 2,3) DE HONDARRIBIA (CLAVE: 2-BI-60/2025)

ESKALA
ESCALA


(DIN A-1) 1/250
(DIN A-3) 1/500

IZENDAPENA / DESIGNACIÓN

DEFINIZIO GEOMETRIKOA
DEFINIZIÓN OINPLANOAK
DEFINICIÓN GEOMÉTRICA
PLANTAS DE DEFINICIÓN

Zbka/ Nº

3.1
(1/3)

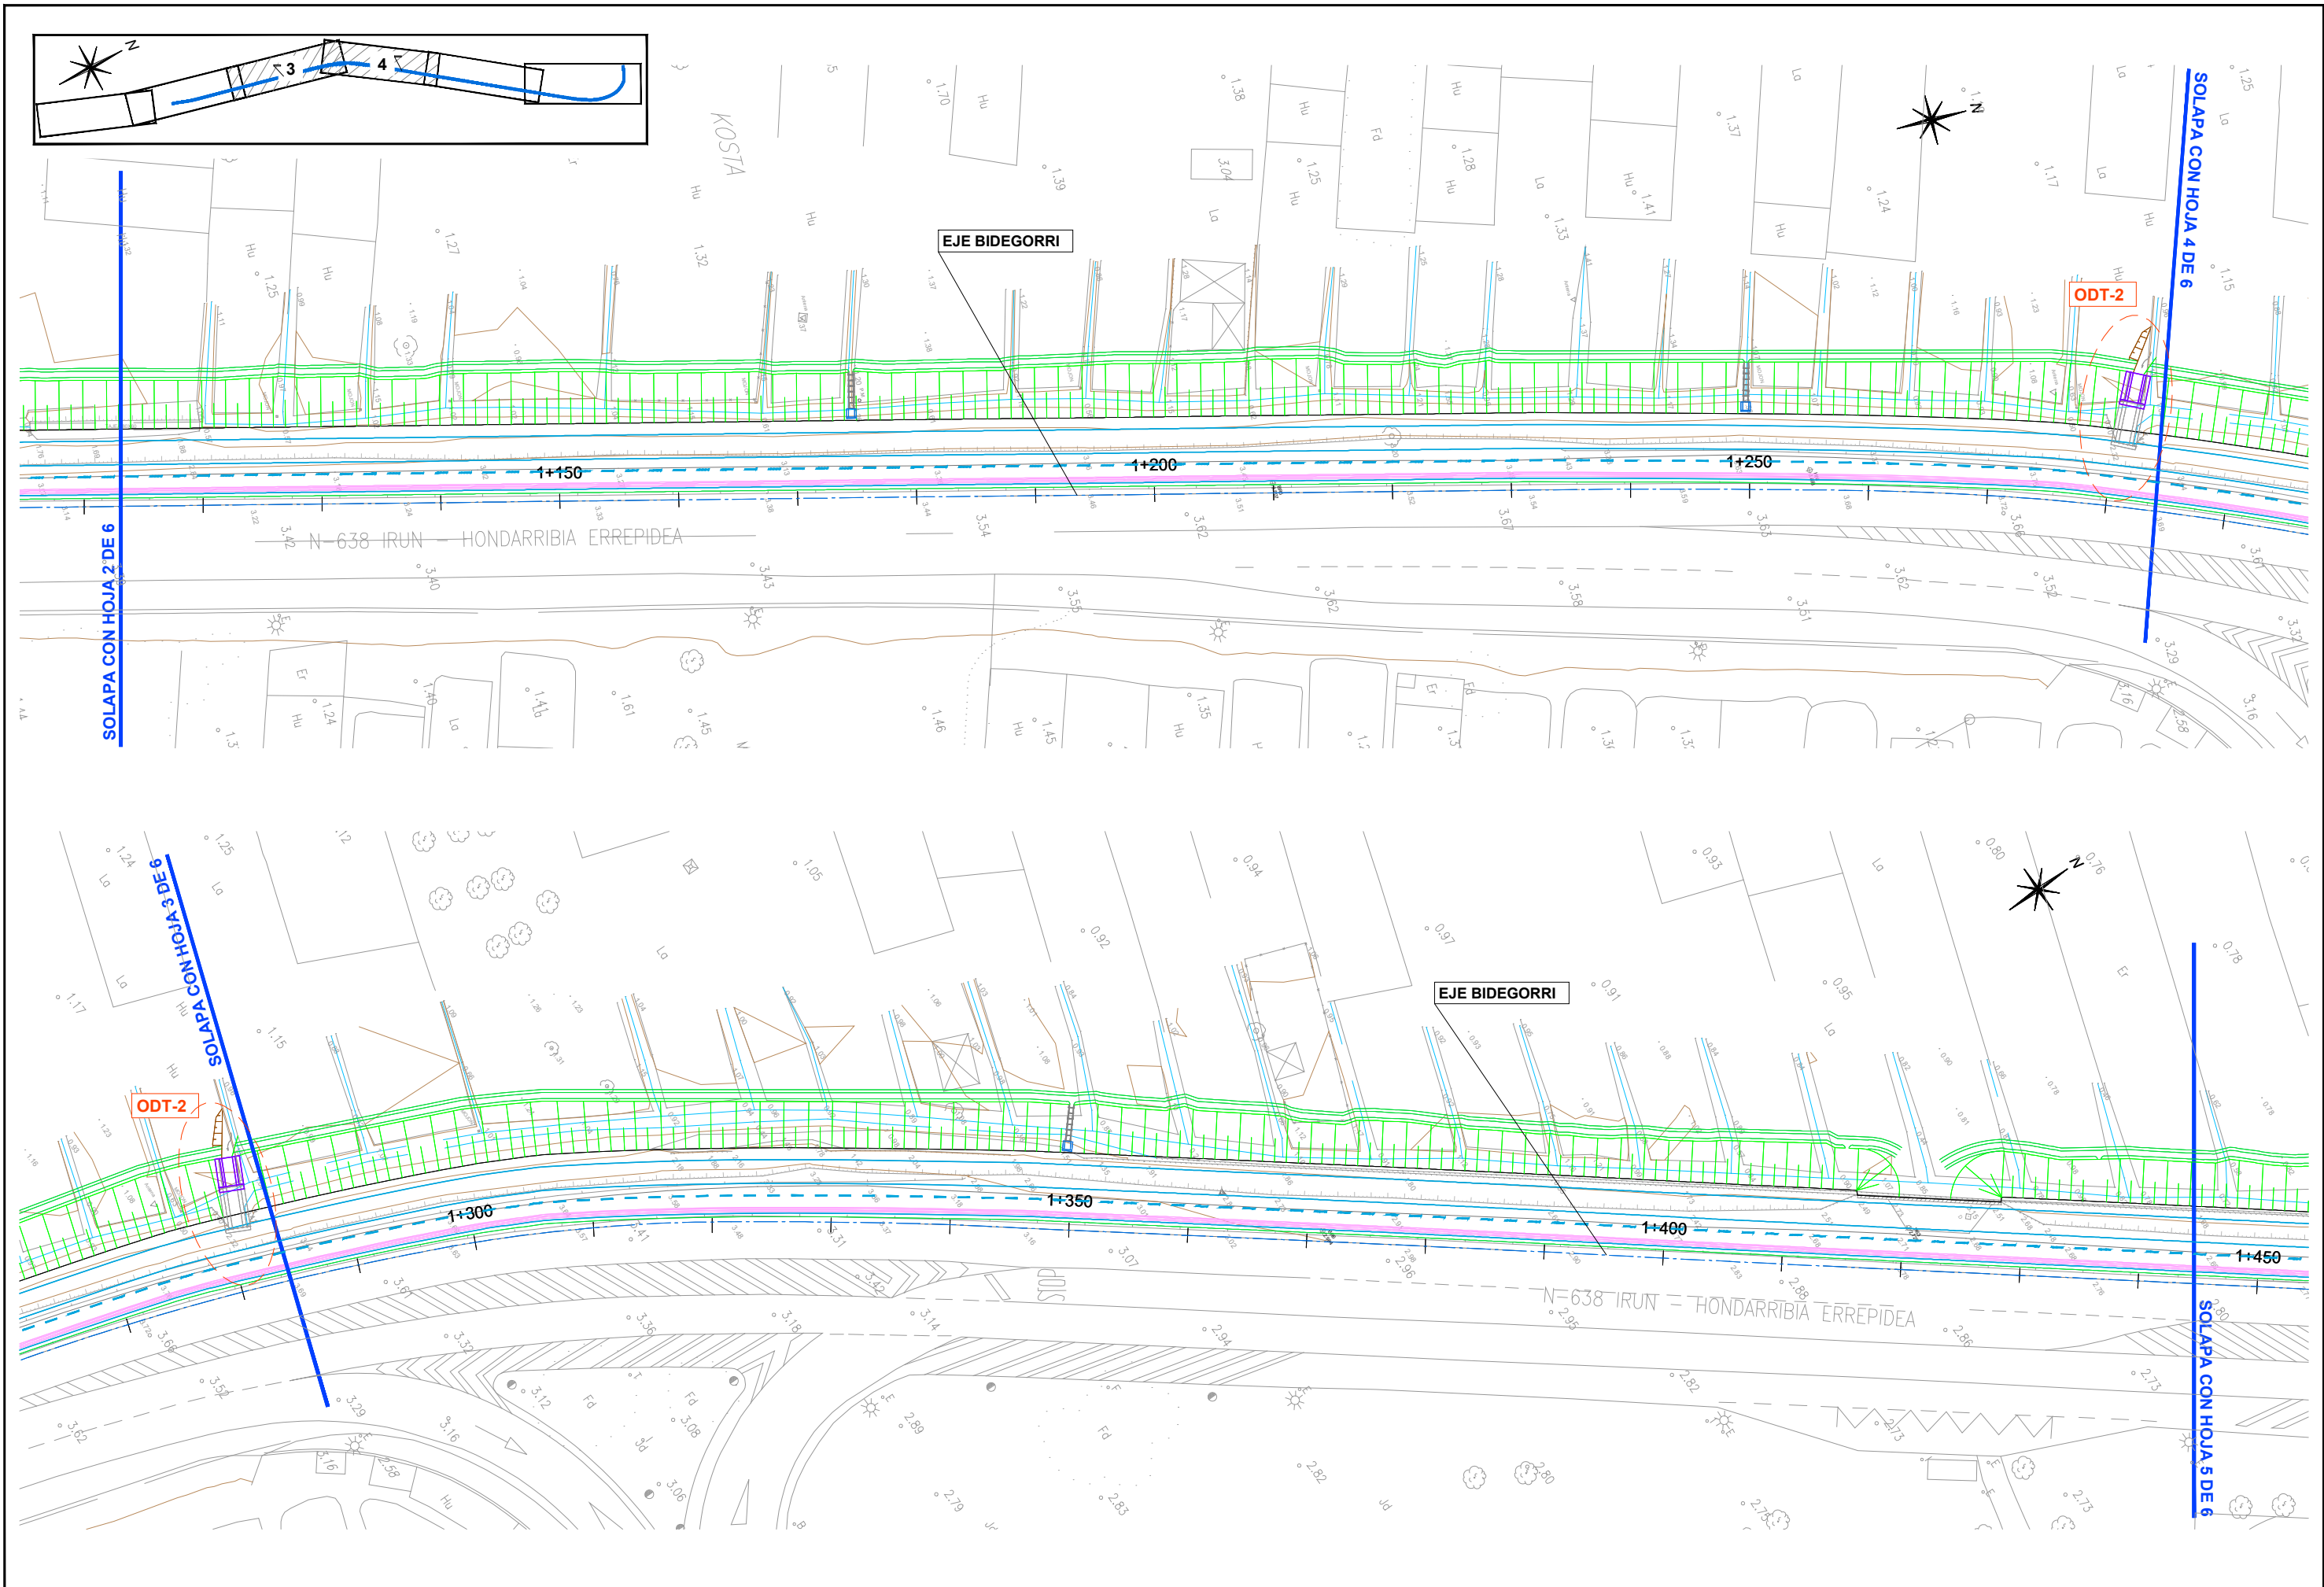

GIPUZKOAKO FORU ALDUNDIA
DIPUTACION FORAL DE GUIPUZCOA

BIDE AZPIEGITURETAKO ETA LURRALDE ESTRATEGIAKO DEPARTAMENTUA
DEPARTAMENTO DE INFRAESTRUCTURAS VIARIAS Y ESTRATEGIA TERRITORIAL

ERAGILEA
PROMOTOR

PROIEKTUAREN EGILEAK
AUTORES DEL PROYECTO

ALVARO ARRIETA
Ingeniero C.C y P



C.202518

DATA / FECHA

2025 IRAILA
SEPTIEMBRE 2025

IZENBURUA / TITULO

BIZIKLETA ETA OINEZKOENTZAKO BIDEAREN PROIEKTUA (01 014F TARTEA), N-638
ERREPIDEAREKIKO PARALELOA, AMUTE (1,4KP) ETA HONDARRIBIKO KOSTA
BIRIBILGUNEAREN (2,3KP) ARTEAN
PROYECTO DE VÍA CICLISTA-PEATONAL (TRAMO 01 014F) PARALELA A LA N-638 ENTRE
AMUTE (PK 1,4) Y LA ROTONDA KOSTA (PK 2,3) DE HONDARRIBIA (CLAVE: 2-BI-60/2025)

ESKALA
ESCALA


(DIN A-1) 1/250
(DIN A-3) 1/500

IZENDAPENA / DESIGNACIÓN

DEFINIZIO GEOMETRIKOA
DEFINIZIO OINPLANOAK
DEFINICIÓN GEOMÉTRICA
PLANTAS DE DEFINICIÓN

Zbka/ Nº

3.1
(2/3)

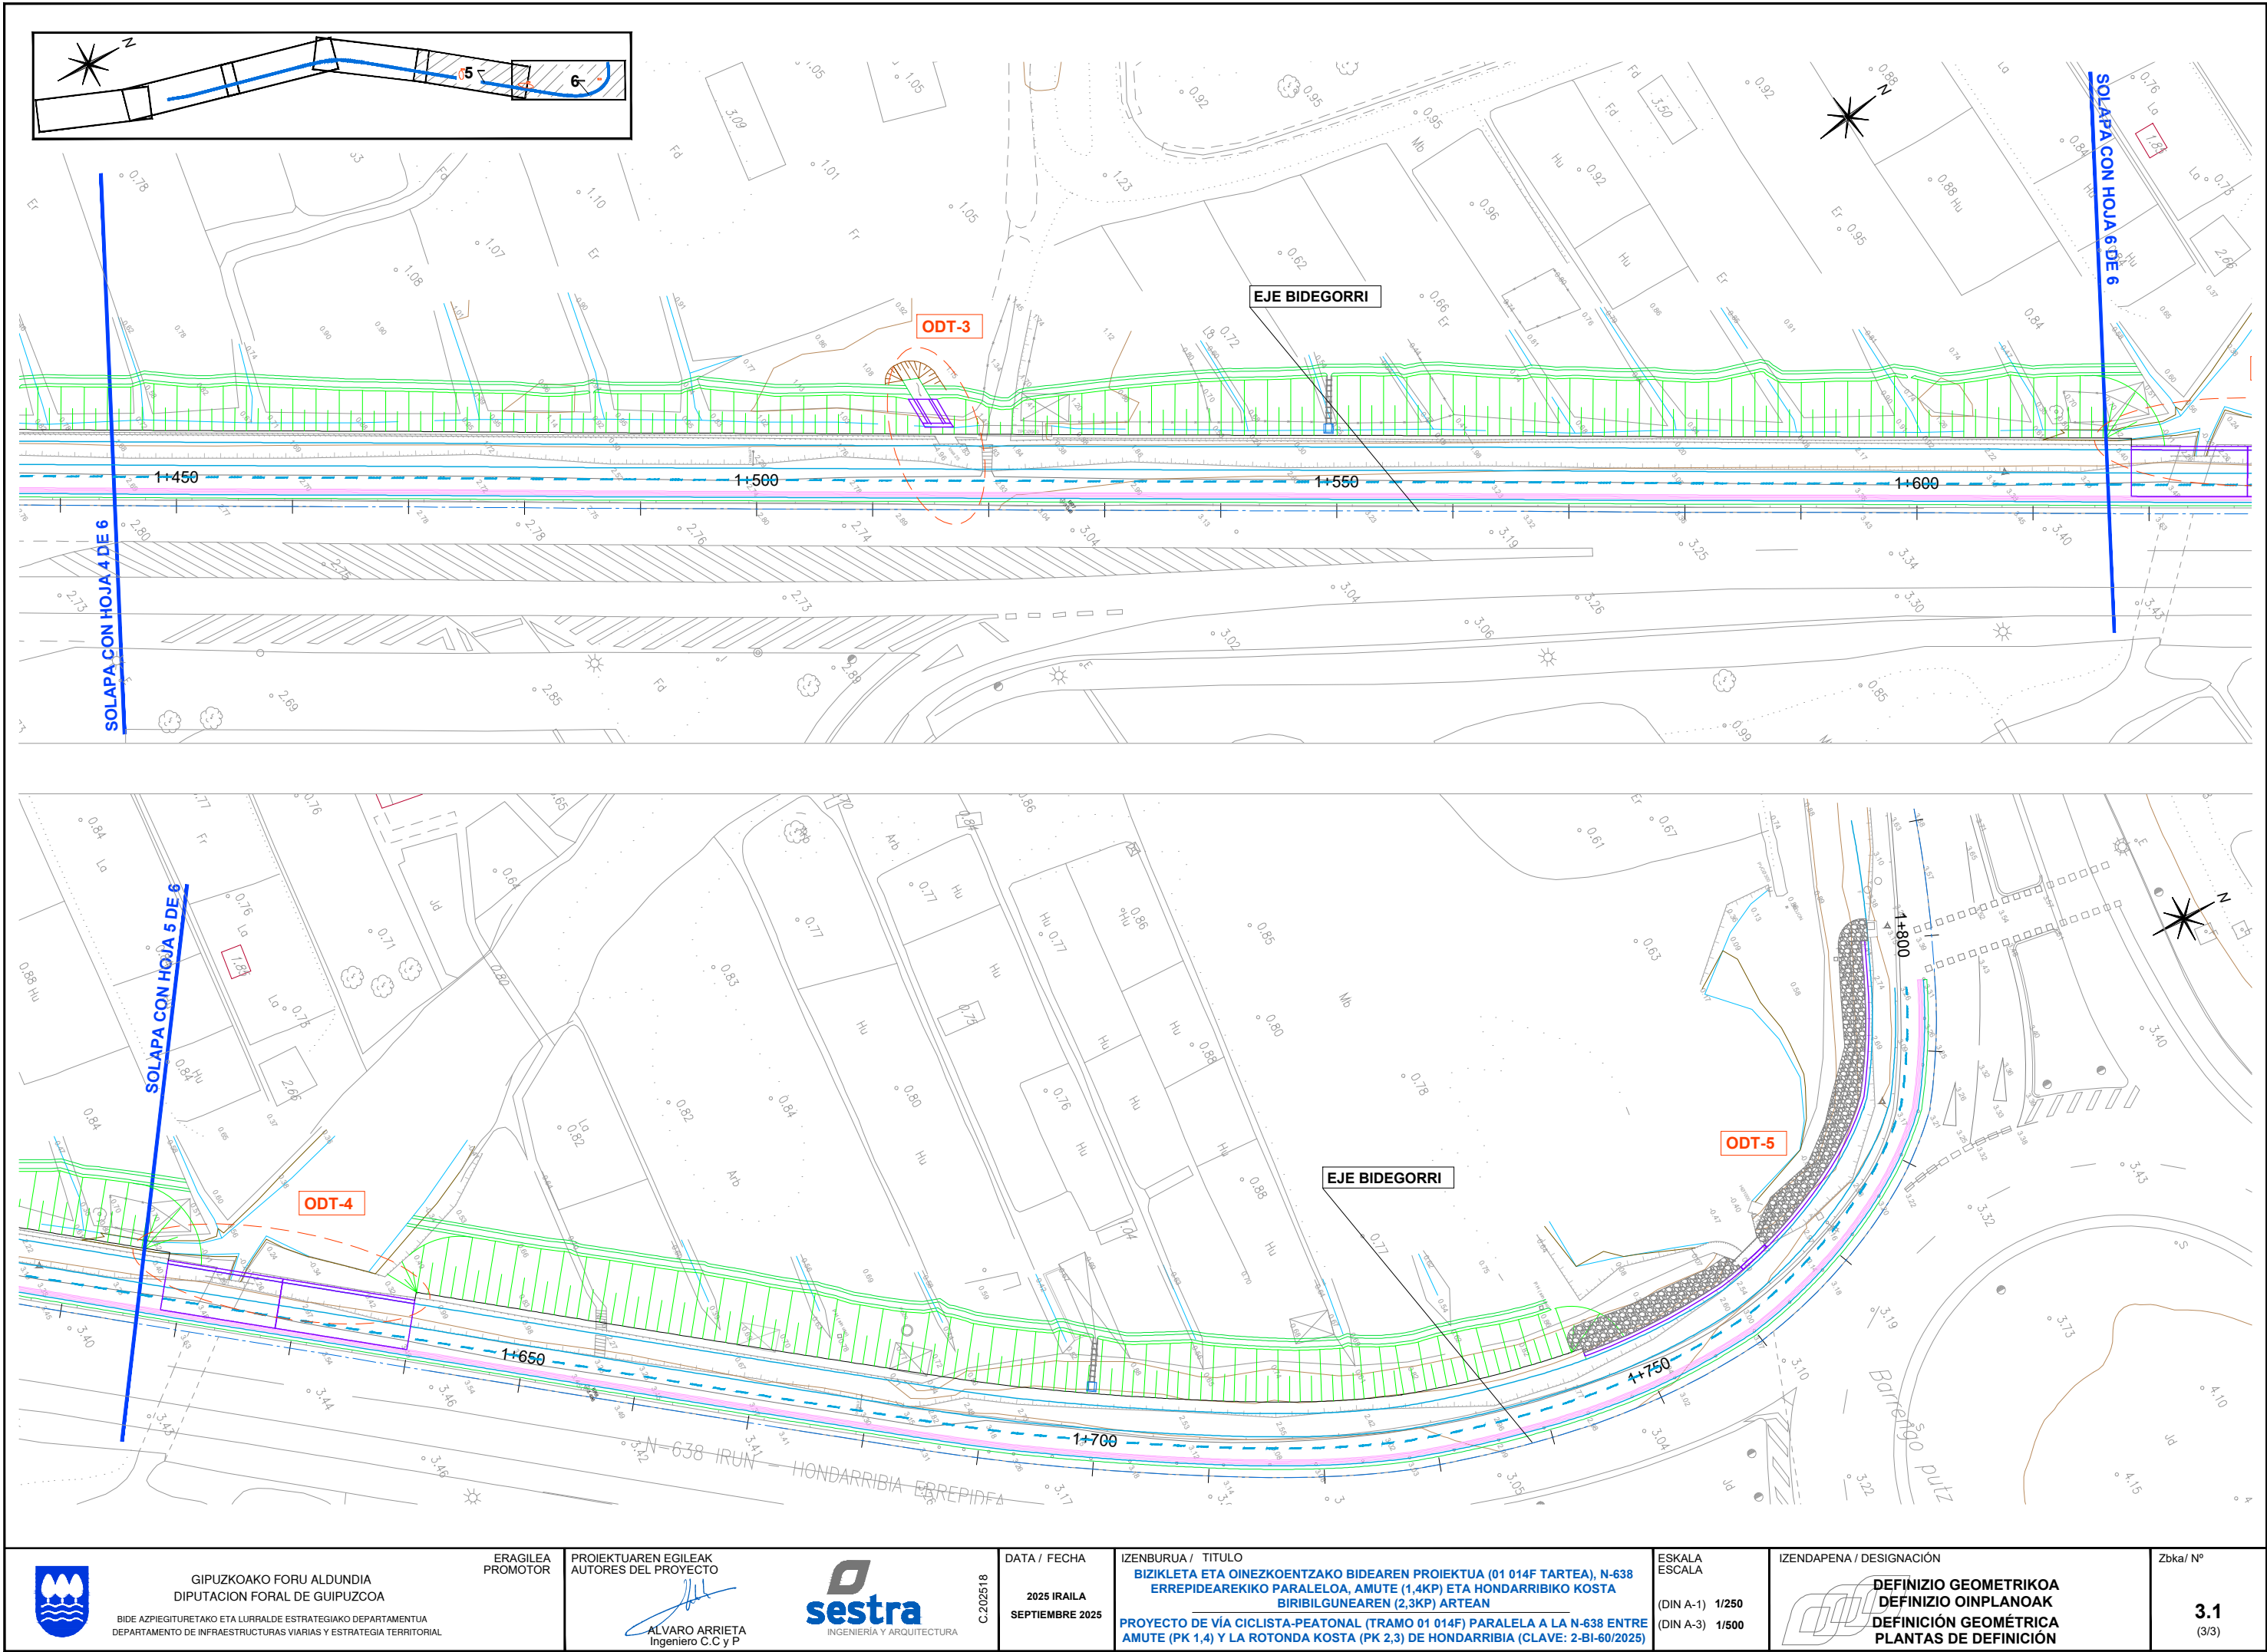

GIPUZKOAKO FORU ALDUNDIA
DIPUTACION FORAL DE GUIPUZCOA

BIDE AZPIEGITURETAKO ETA LURRALDE ESTRATEGIAKO DEPARTAMENTUA
DEPARTAMENTO DE INFRAESTRUCTURAS VIARIAS Y ESTRATEGIA TERRITORIAL

ERAGILEA
PROMOTOR

PROIEKTUAREN EGILEAK
AUTORES DEL PROYECTO

ALVARO ARRIETA
Ingeniero C.C y P

sestra
INGENIERÍA Y ARQUITECTURA

C.202518

DATA / FECHA

2025 IRAILA
SEPTIEMBRE 2025

IZENBURUA / TÍTULO

BIZIKLETA ETA OINEZKOENTZAKO BIDEAREN PROIEKTUA (01 014F TARTEA), N-638
ERREPIDEAREKIKO PARALELOA, AMUTE (1,4KP) ETA HONDARRIBIKO KOSTA
BIRIBILGUNEAREN (2,3KP) ARTEAN
PROYECTO DE VÍA CICLISTA-PEATONAL (TRAMO 01 014F) PARALELA A LA N-638 ENTRE
AMUTE (PK 1,4) Y LA ROTONDA KOSTA (PK 2,3) DE HONDARRIBIA (CLAVE: 2-BI-60/2025)

ESKALA
ESCALA


(DIN A-1) 1/250
(DIN A-3) 1/500

IZENDAPENA / DESIGNACIÓN

DEFINIZIO GEOMETRIKOAK
DEFINIZIÓN GEOMÉTRICA
PLANTAS DE DEFINICIÓN

Zbka/ Nº

3.1
(3/3)

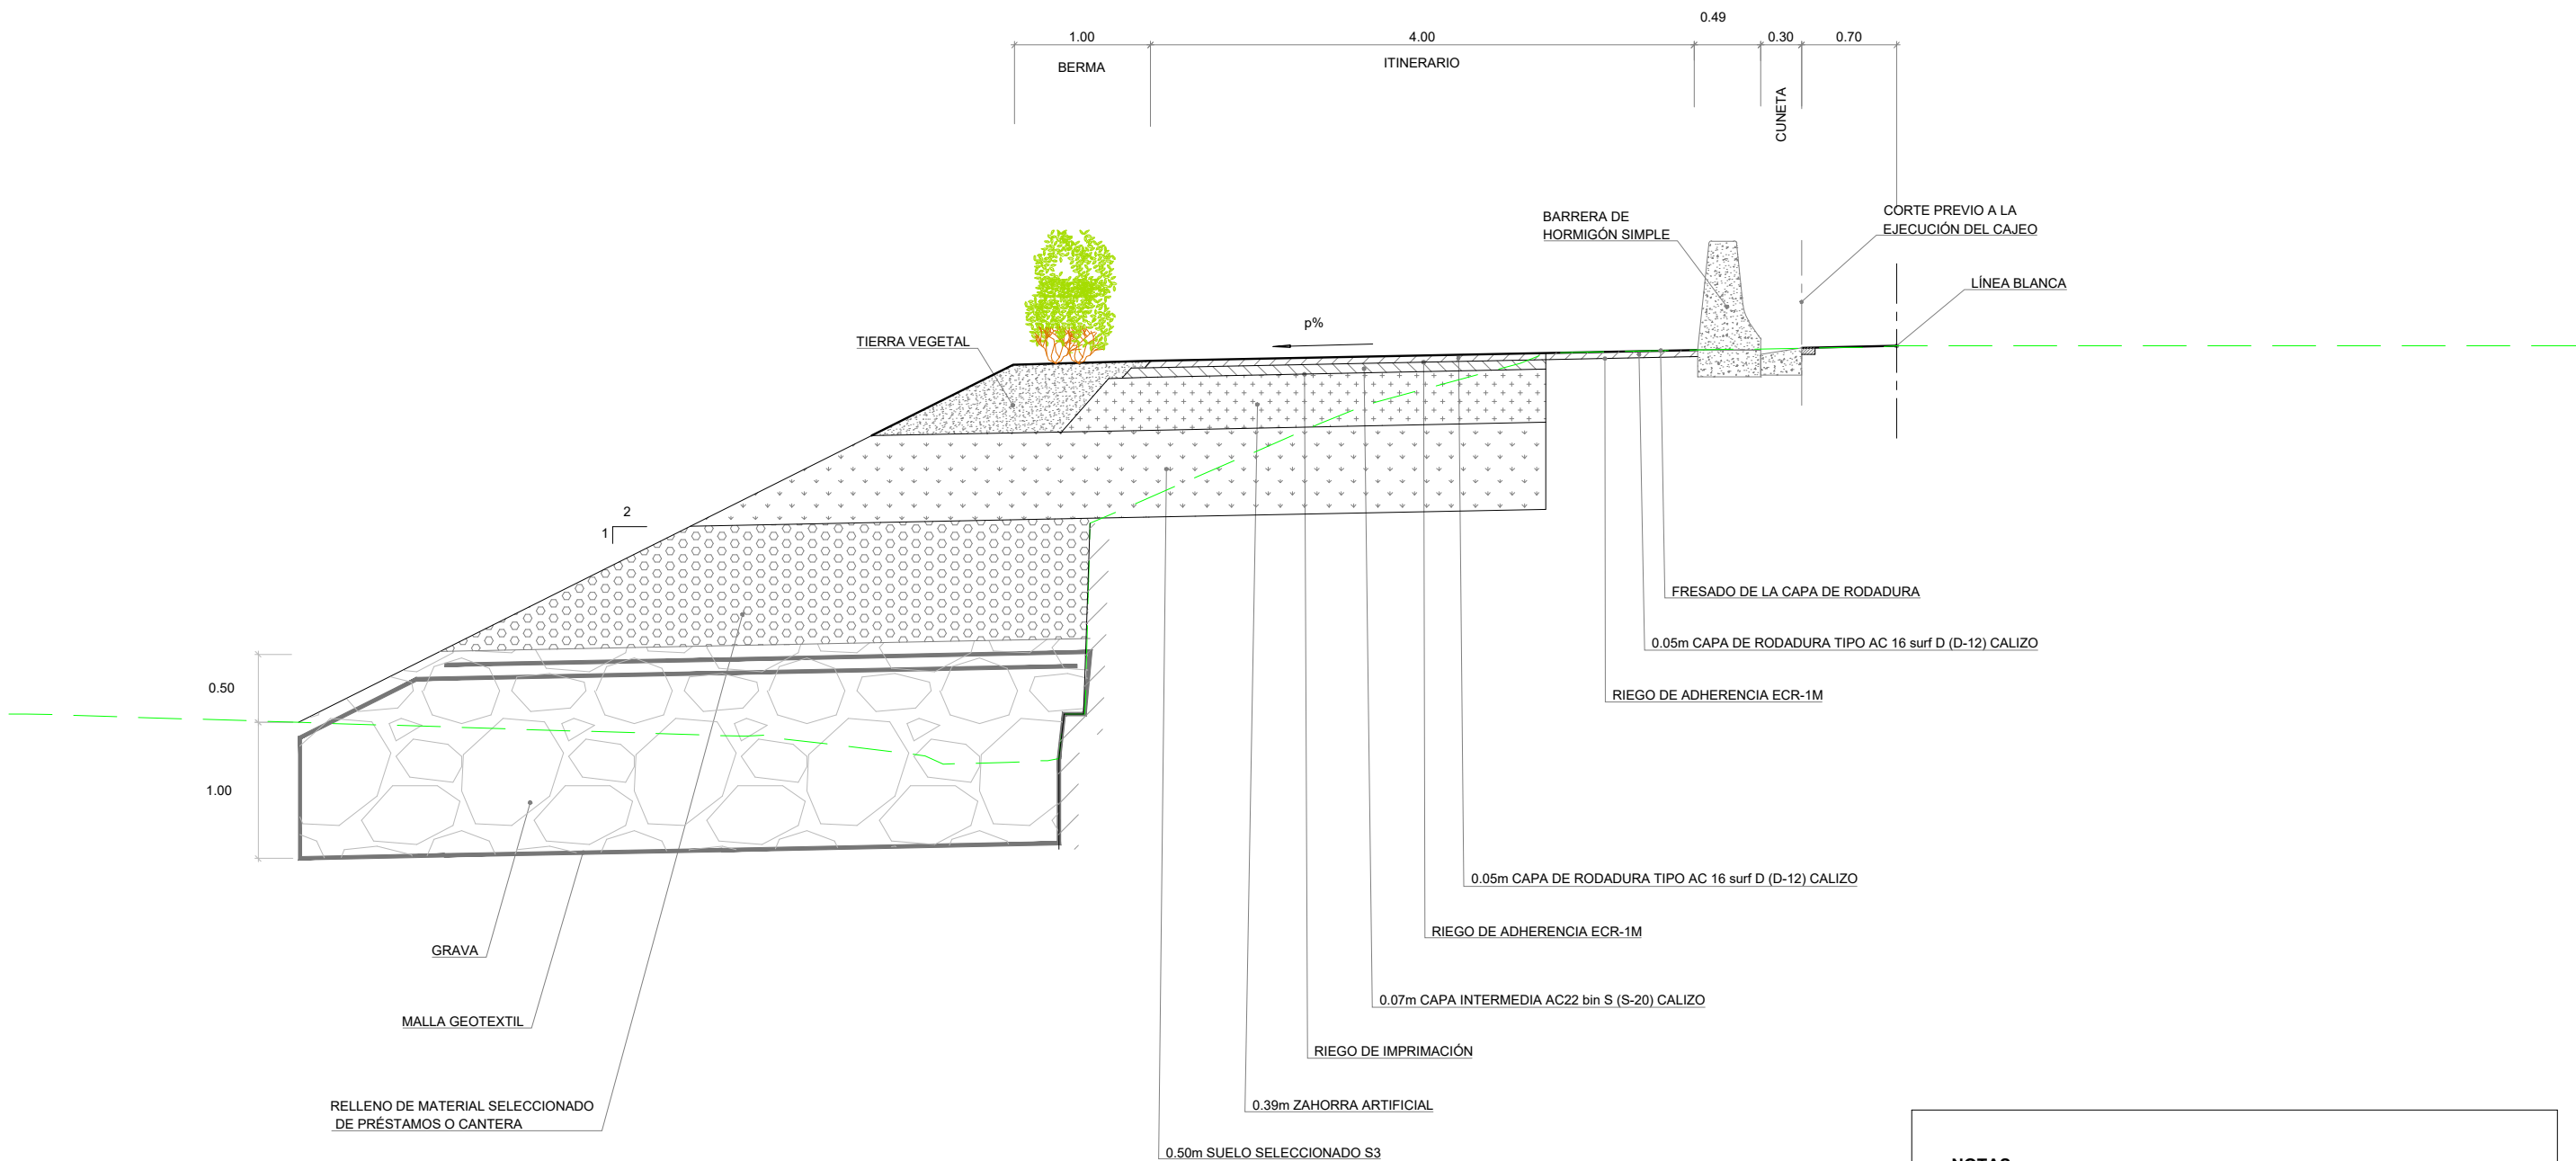

SECCIÓN TIPO
E(A1): 1/25
E(A3): 1/50

NOTAS.

- LA EXCAVACIÓN Y RELLENO DE APOYO DEL TERRAPLEN SE REALIZARÁ EN BATACHES DE 4.0 m DE LONGITUD MÁXIMA
- EN LOS SECTORES EN LOS QUE LA EXCAVACIÓN PUEDA GENERAR INESTABILIDAD DE RELLENOS O MUROS, LA EXCAVACIÓN SE PROTEGERÁ CON UNA PANTALLA DE CARRILES HINCADOS



GIPUZKOAKO FORU ALDUNDIA
DIPUTACION FORAL DE GUIPUZCOA

BIDE AZPIEGITURETAKO ETA LURRALDE ESTRATEGIAKO DEPARTAMENTUA
DEPARTAMENTO DE INFRAESTRUCTURAS VIARIAS Y ESTRATEGIA TERRITORIAL

ERAGILEA
PROMOTOR

PROIEKTUAREN EGILEAK
AUTORES DEL PROYECTO

ALVARO ARRIETA
Ingeniero C.C y P



C.202518

DATA / FECHA
2025 IRAILA
SEPTIEMBRE 2025

IZENBURUA / TÍTULO

BIZIKLETA ETA OINEZKOENTZAKO BIDEAREN PROIEKTUA (01 014F TARTEA), N-638
ERREPIDEAREKIKO PARALELOA, AMUTE (1,4KP) ETA HONDARRIBIKO KOSTA
BIRIBILGUNEAREN (2,3KP) ARTEAN
PROYECTO DE VÍA CICLISTA-PEATONAL (TRAMO 01 014F) PARALELA A LA N-638 ENTRE
AMUTE (PK 1,4) Y LA ROTONDA KOSTA (PK 2,3) DE HONDARRIBIA (CLAVE: 2-BI-60/2025)

ESKALA
ESCALA











(DIN A-1) 1/50
(DIN A-3) 1/100

IZENDAPENA / DESIGNACIÓN

DEFINIZIO GEOMETRIKOA
EREDU SEKZIOA
DEFINICIÓN GEOMÉTRICA
SECCIÓN TIPO

Zbka/ Nº

3.2

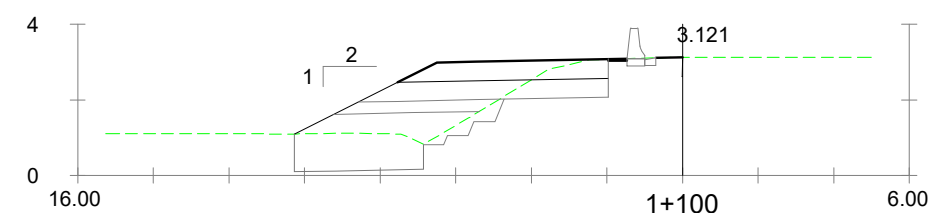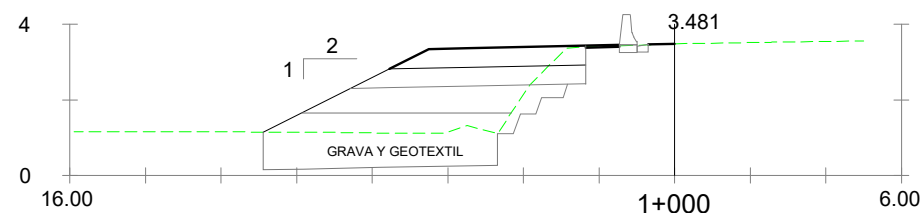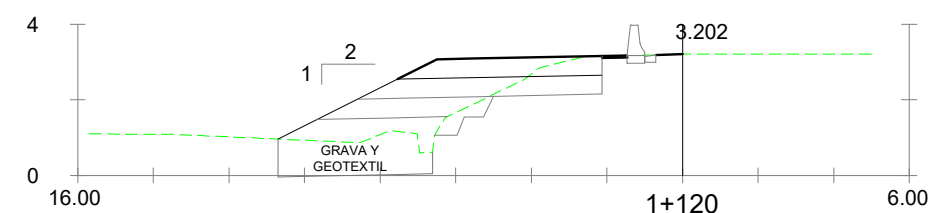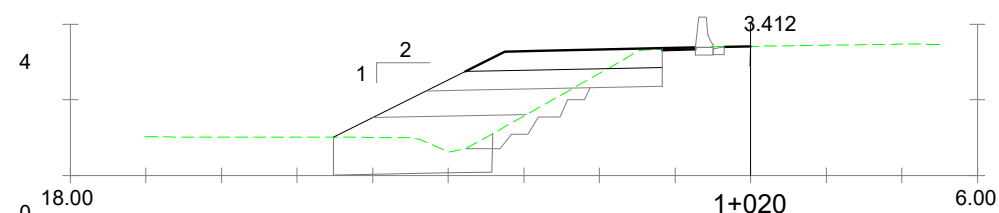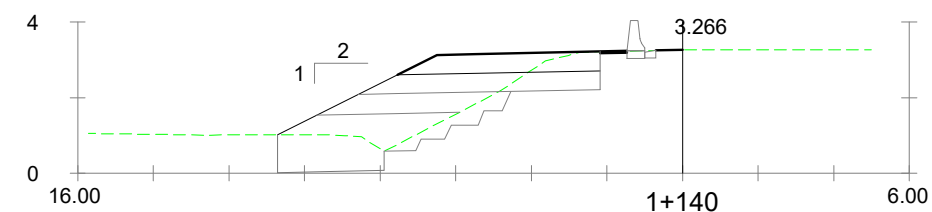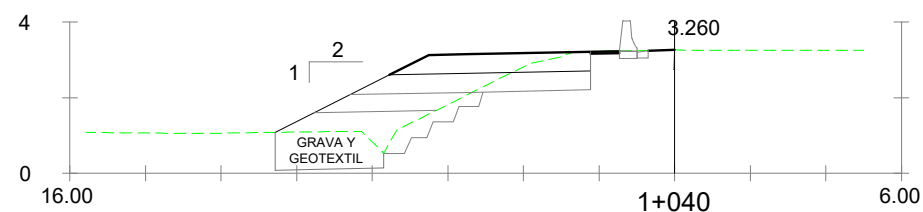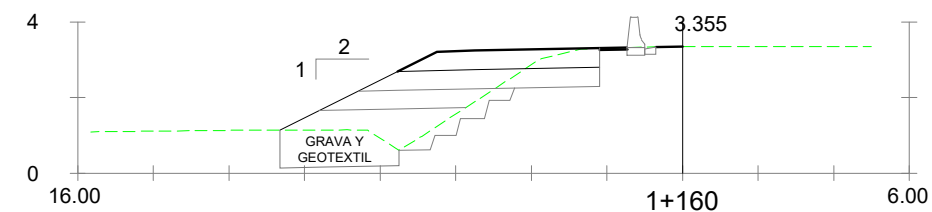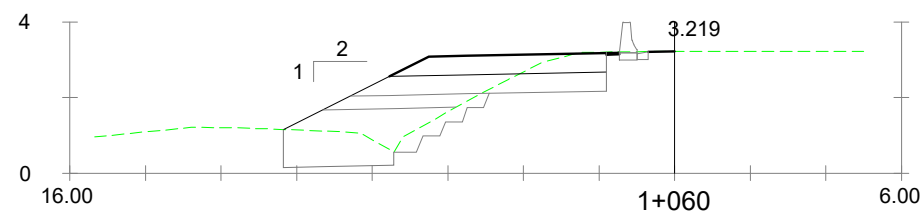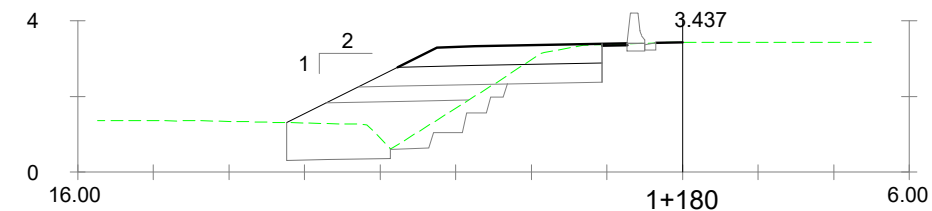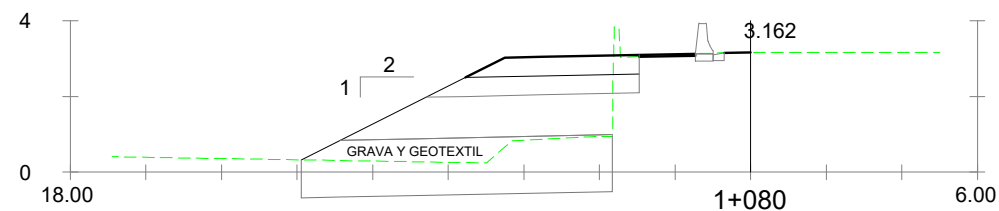

GIPUZKOAKO FORU ALDUNDIA
DIPUTACION FORAL DE GUIPUZCOA
BIDE AZPIEGITURETAKO ETA LURRALDE ESTRATEGIAKO DEPARTAMENTUA
DEPARTAMENTO DE INFRAESTRUCTURAS VIARIAS Y ESTRATEGIA TERRITORIAL

ERAGILEA
PROMOTOR

PROIEKTUAREN EGILEAK
AUTORES DEL PROYECTO

ALVARO ARRIETA
Ingeniero C.C y P

sestra
INGENIERÍA Y ARQUITECTURA

C.202518











DATA / FECHA
2025 IRAILA
SEPTIEMBRE 2025

IZENBURUA / TÍTULO
BIZIKLETA ETA OINEZKOENTZAKO BIDEAREN PROIEKTUA (01 014F TARTEA), N-638
ERREPIDEAREKIKO PARALELOA, AMUTE (1,4KP) ETA HONDARRIBIKO KOSTA
BIRIBILGUNEAREN (2,3KP) ARTEAN
PROYECTO DE VÍA CICLISTA-PEATONAL (TRAMO 01 014F) PARALELA A LA N-638 ENTRE
AMUTE (PK 1,4) Y LA ROTONDA KOSTA (PK 2,3) DE HONDARRIBIA (CLAVE: 2-BI-60/2025)

ESKALA
ESCALA
(DIN A-1) 1/100
(DIN A-3) 1/200

IZENDAPENA / DESIGNACIÓN
DEFINIZIO GEOMETRIKOA
ZEHARKAKO PROFILAK
DEFINICIÓN GEOMÉTRICA
PERFILES TRANSVERSALES

Zbka/ Nº
3.3
(1/4)

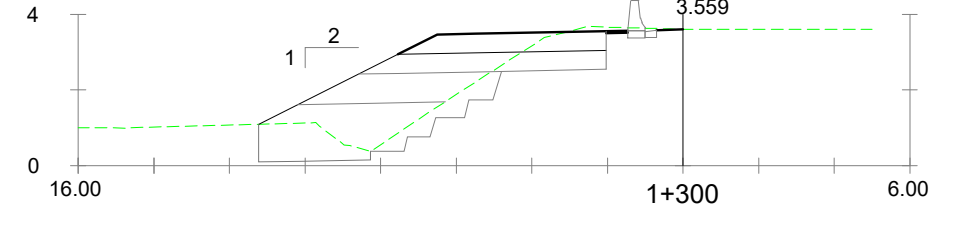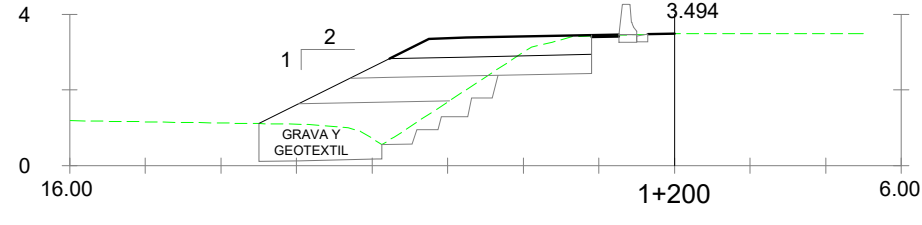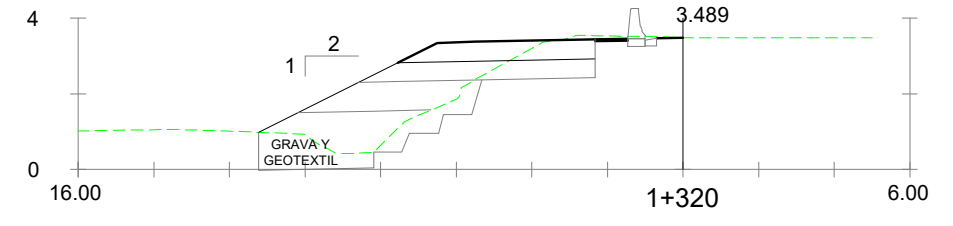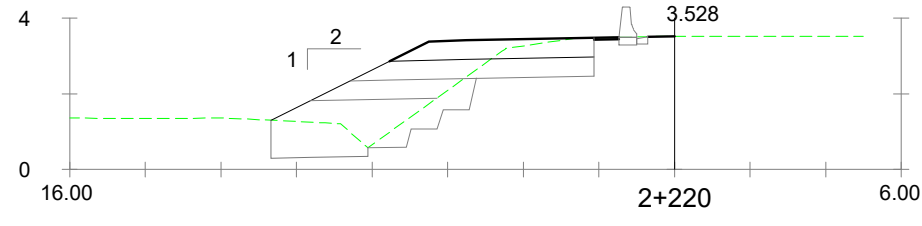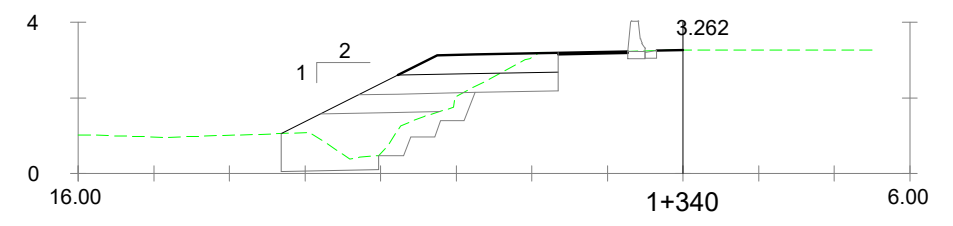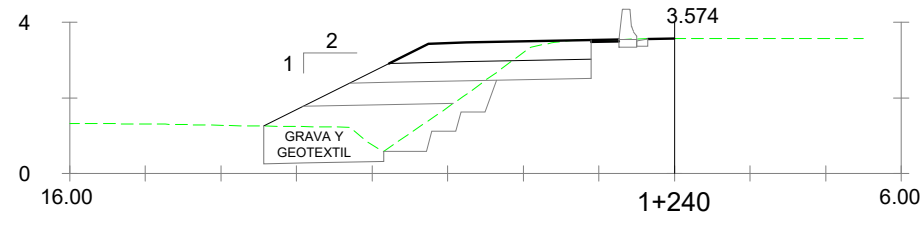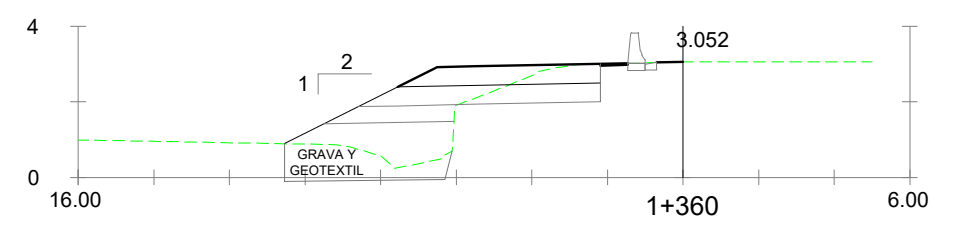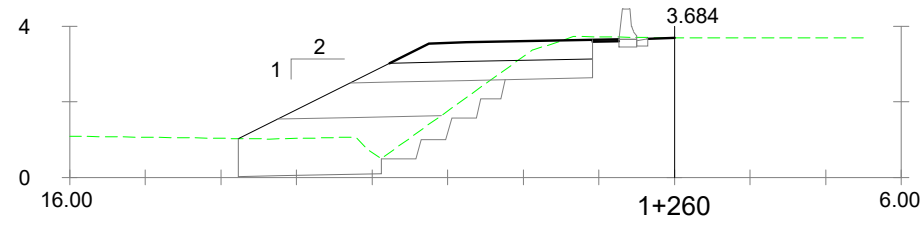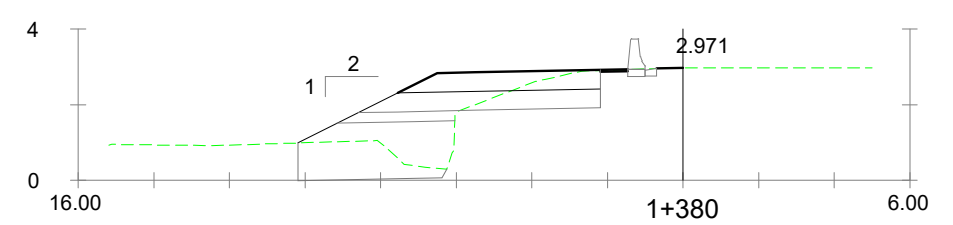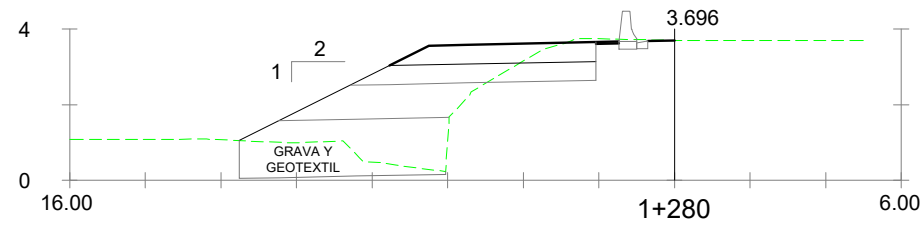

GIPUZKOAKO FORU ALDUNDIA
DIPUTACION FORAL DE GUIPUZCOA
BIDE AZPIEGITURETAKO ETA LURRALDE ESTRATEGIAKO DEPARTAMENTUA
DEPARTAMENTO DE INFRAESTRUCTURAS VIARIAS Y ESTRATEGIA TERRITORIAL

ERAGILEA
PROMOTOR

PROIEKTUAREN EGILEAK
AUTORES DEL PROYECTO

ALVARO ARRIETA
Ingeniero C.C y P

sestra
INGENIERÍA Y ARQUITECTURA

C.202518

DATA / FECHA

2025 IRAILA
SEPTIEMBRE 2025

IZENBURUA / TITULO

BIZIKLETA ETA OINEZKOENTZAKO BIDEAREN PROIEKTUA (01 014F TARTEA), N-638
ERREPIDEAREKIKO PARALELOA, AMUTE (1,4KP) ETA HONDARRIBIKO KOSTA
BIRIBILGUNEAREN (2,3KP) ARTEAN
PROYECTO DE VÍA CICLISTA-PEATONAL (TRAMO 01 014F) PARALELA A LA N-638 ENTRE
AMUTE (PK 1,4) Y LA ROTONDA KOSTA (PK 2,3) DE HONDARRIBIA (CLAVE: 2-BI-60/2025)

ESKALA
ESCALA











(DIN A-1) 1/100
(DIN A-3) 1/200

IZENDAPENA / DESIGNACIÓN

DEFINIZIO GEOMETRIKOA
ZEHARKAKO PROFILAK
DEFINICIÓN GEOMÉTRICA
PERFILES TRANSVERSALES

Zbka/ Nº

3.3
(2/4)

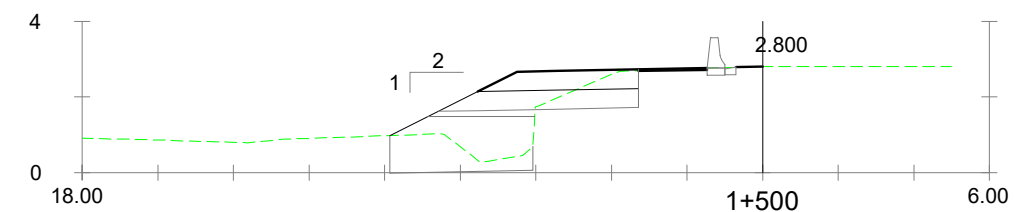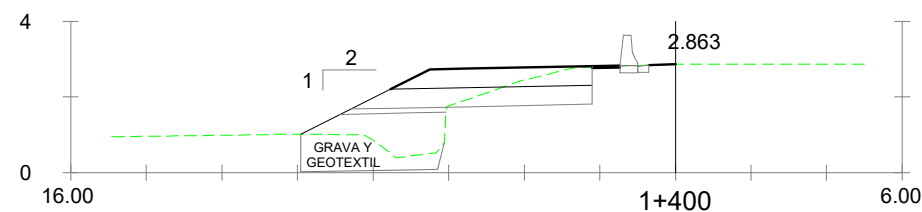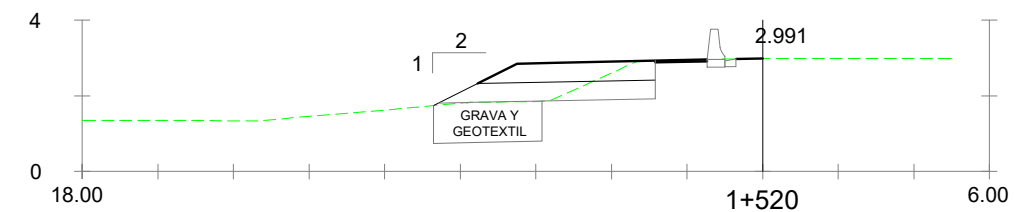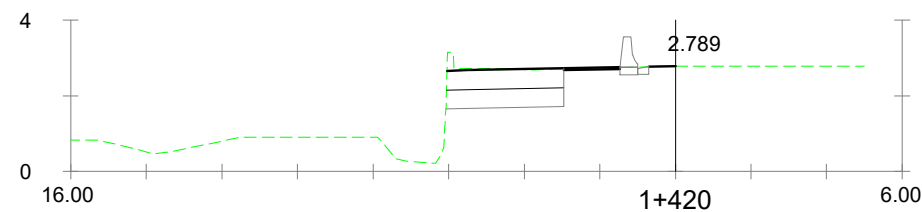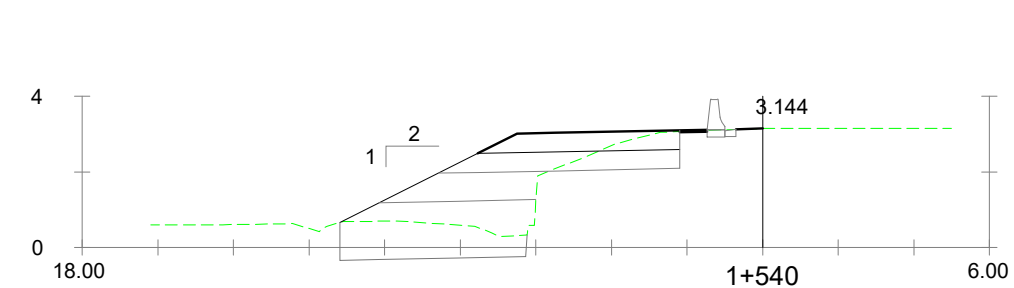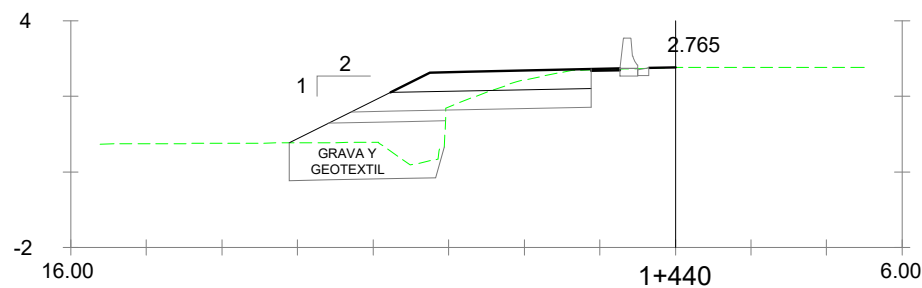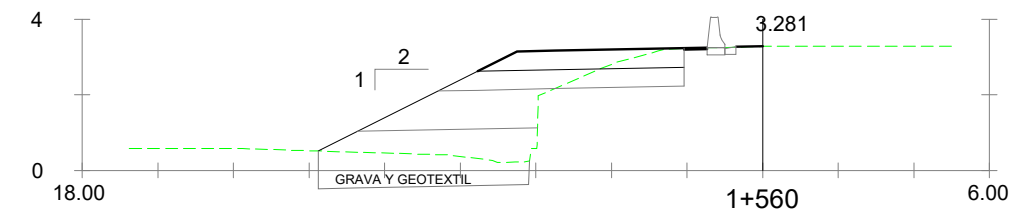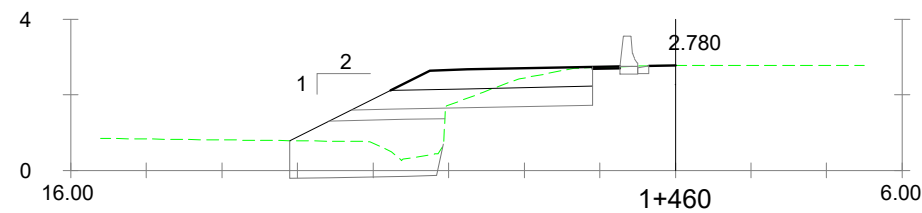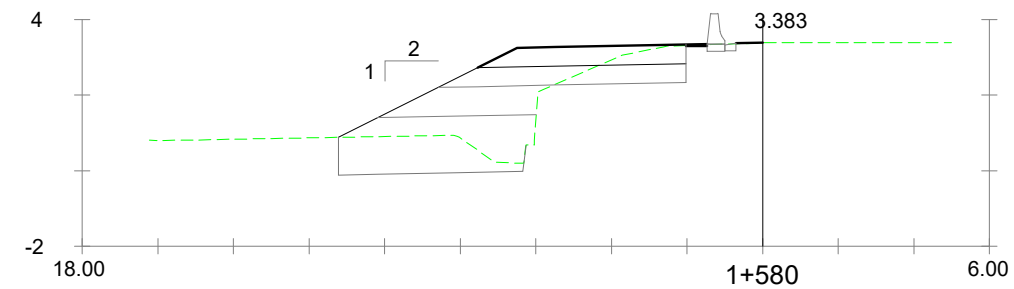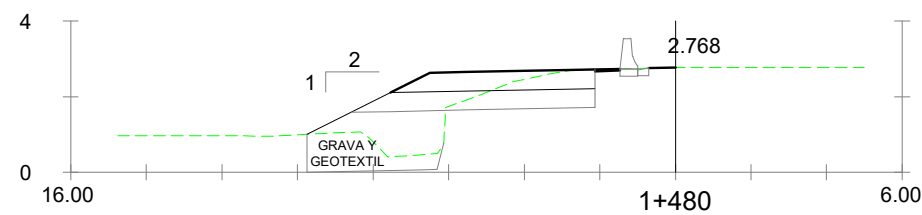

GIPUZKOAKO FORU ALDUNDIA
DIPUTACION FORAL DE GUIPUZCOA

BIDE AZPIEGITURETAKO ETA LURRALDE ESTRATEGIAKO DEPARTAMENTUA
DEPARTAMENTO DE INFRAESTRUCTURAS VIARIAS Y ESTRATEGIA TERRITORIAL

ERAGILEA
PROMOTOR

PROIEKTUAREN EGILEAK
AUTORES DEL PROYECTO

ALVARO ARRIETA
Ingeniero C.C y P

sestra
INGENIERÍA Y ARQUITECTURA

C.202518



DATA / FECHA
2025 IRAILA
SEPTIEMBRE 2025

IZENBURUA / TITULO
BIZIKLETA ETA OINEZKOENTZAKO BIDEAREN PROIEKTUA (01 014F TARTEA), N-638
ERREPIDEAREKIKO PARALELOA, AMUTE (1,4KP) ETA HONDARRIBIKO KOSTA
BIRIBILGUNEAREN (2,3KP) ARTEAN
PROYECTO DE VÍA CICLISTA-PEATONAL (TRAMO 01 014F) PARALELA A LA N-638 ENTRE
AMUTE (PK 1,4) Y LA ROTONDA KOSTA (PK 2,3) DE HONDARRIBIA (CLAVE: 2-BI-60/2025)

ESKALA
ESCALA
(DIN A-1) 1/100
(DIN A-3) 1/200

IZENDAPENA / DESIGNACIÓN
DEFINIZIO GEOMETRIKOA
ZEHARKAKO PROFILAK
DEFINICIÓN GEOMÉTRICA
PERFILES TRANSVERSALES

Zbka/ Nº
3.3
(3/4)

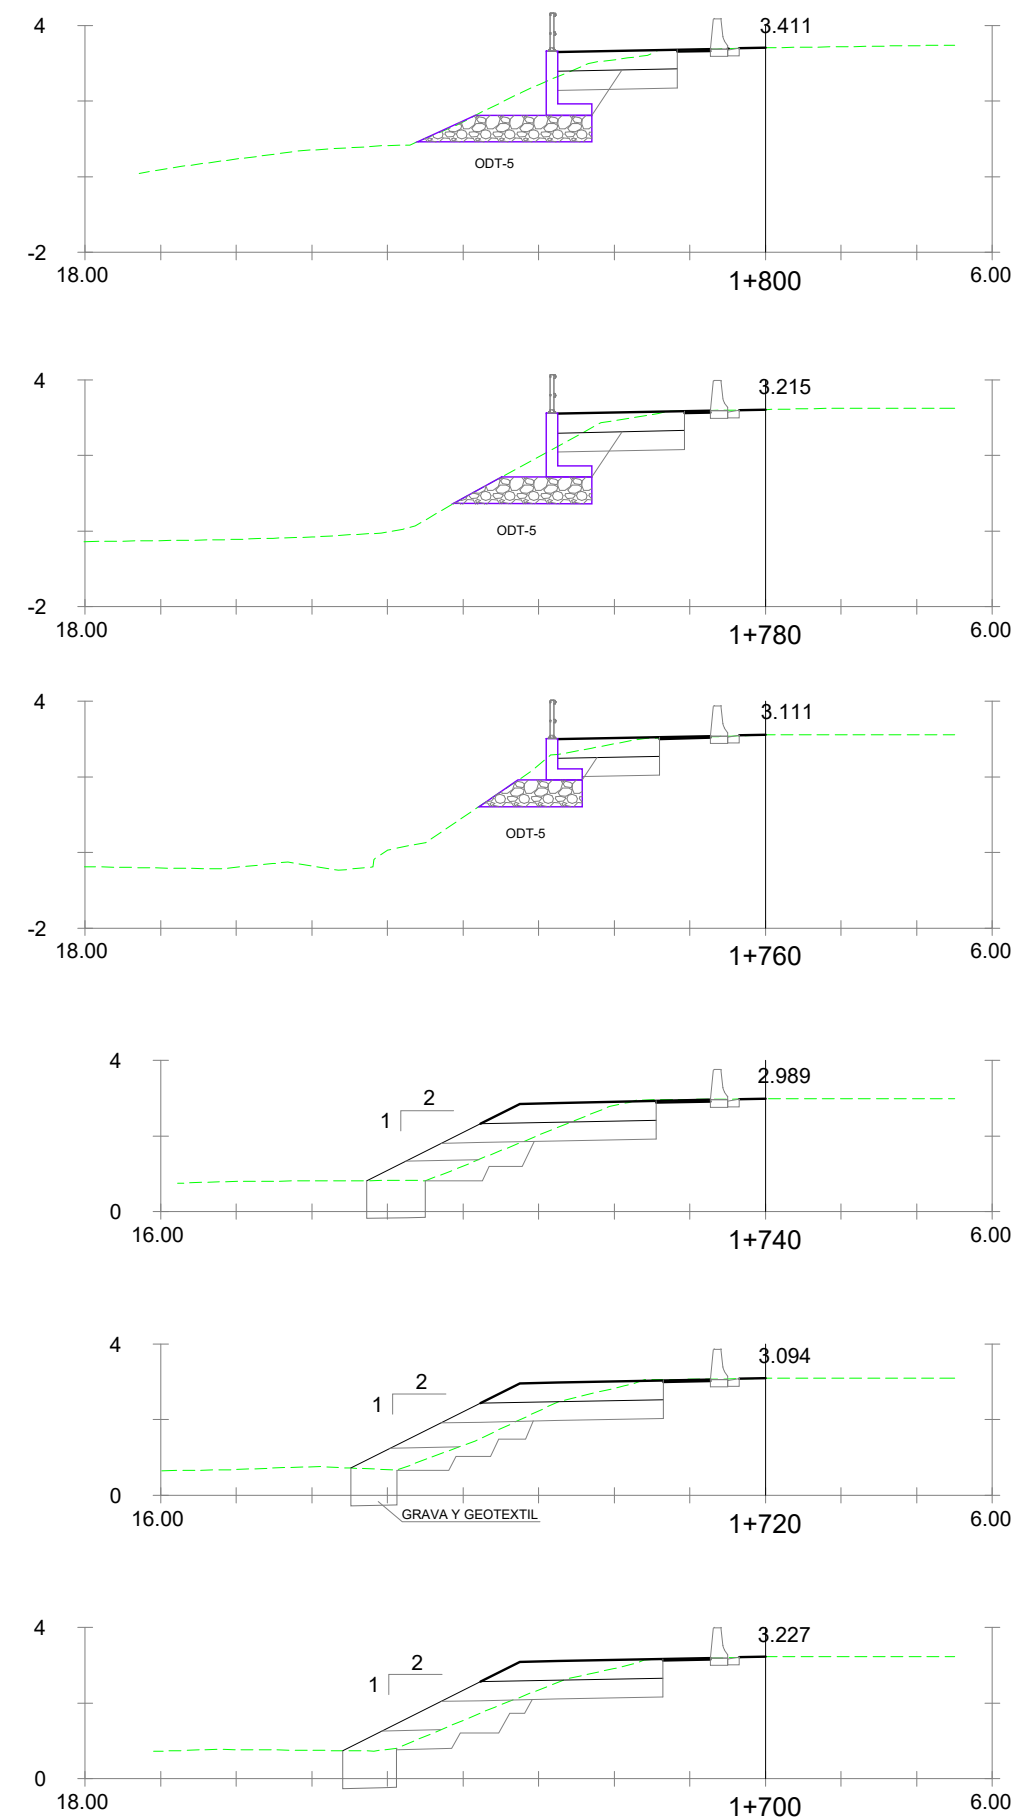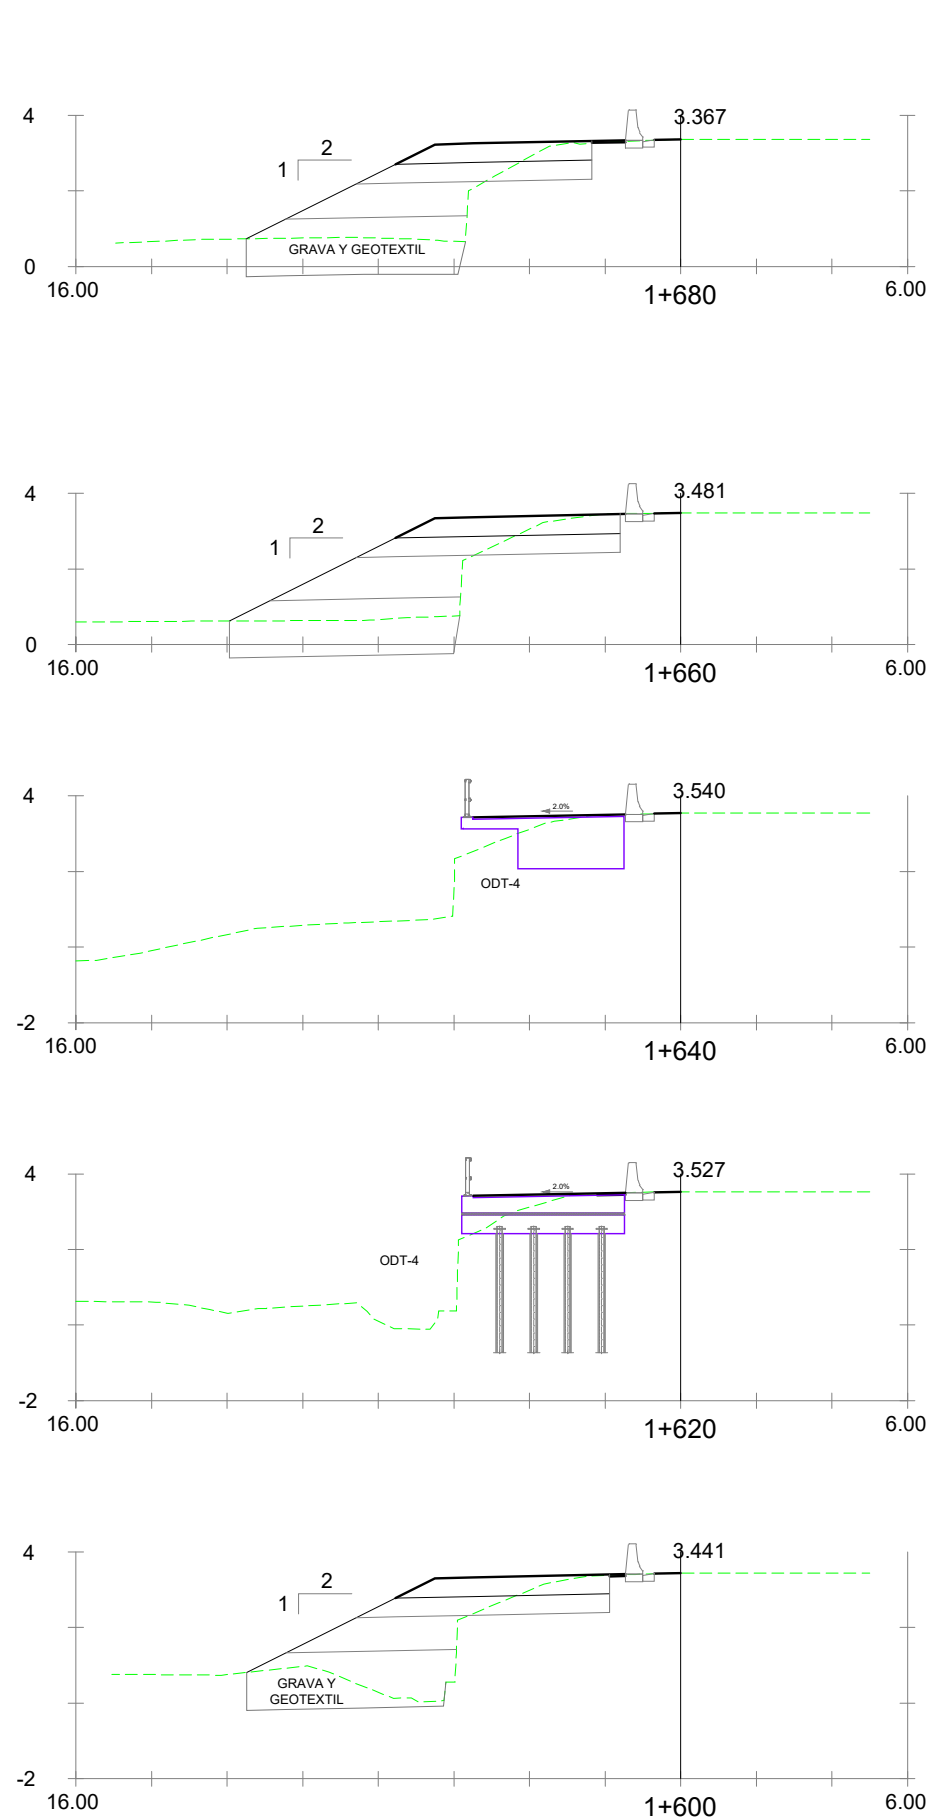

GIPUZKOAKO FORU ALDUNDIA
DIPUTACION FORAL DE GUIPUZCOA

BIDE AZPIEGITURETAKO ETA LURRALDE ESTRATEGIAKO DEPARTAMENTUA
DEPARTAMENTO DE INFRAESTRUCTURAS VIARIAS Y ESTRATEGIA TERRITORIAL

ERAGILEA
PROMOTOR

PROIEKTUAREN EGILEAK
AUTORES DEL PROYECTO

ALVARO ARRIETA
Ingeniero C.C y P

sestra
INGENIERÍA Y ARQUITECTURA

C.202518


DATA / FECHA
2025 IRAILA
SEPTIEMBRE 2025

IZENBURUA / TÍTULO
BIZIKLETA ETA OINEZKOENTZAKO BIDEAREN PROIEKTUA (01 014F TARTEA), N-638
ERREPIDEAREKIKO PARALELOA, AMUTE (1,4KP) ETA HONDARRIBIKO KOSTA
BIRIBILGUNEAREN (2,3KP) ARTEAN
PROYECTO DE VÍA CICLISTA-PEATONAL (TRAMO 01 014F) PARALELA A LA N-638 ENTRE
AMUTE (PK 1,4) Y LA ROTONDA KOSTA (PK 2,3) DE HONDARRIBIA (CLAVE: 2-BI-60/2025)


ESKALA
ESCALA
(DIN A-1) 1/100
(DIN A-3) 1/200

IZENDAPENA / DESIGNACIÓN
DEFINIZIO GEOMETRIKOA
ZEHARKAKO PROFILAK
DEFINICIÓN GEOMÉTRICA
PERFILES TRANSVERSALES


Zbka/ Nº
3.3
(4/4)

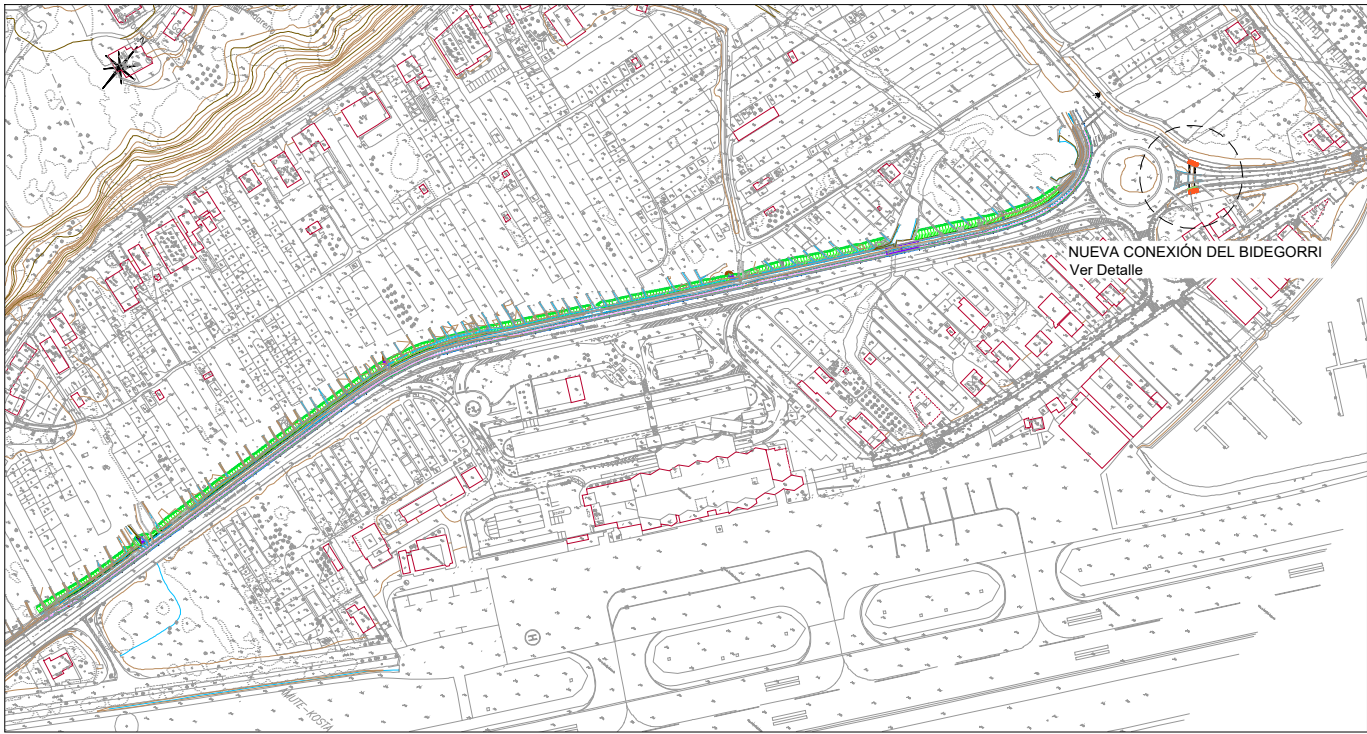


UBICACIÓN
E(A1): 1/2500
E(A3): 1/5000

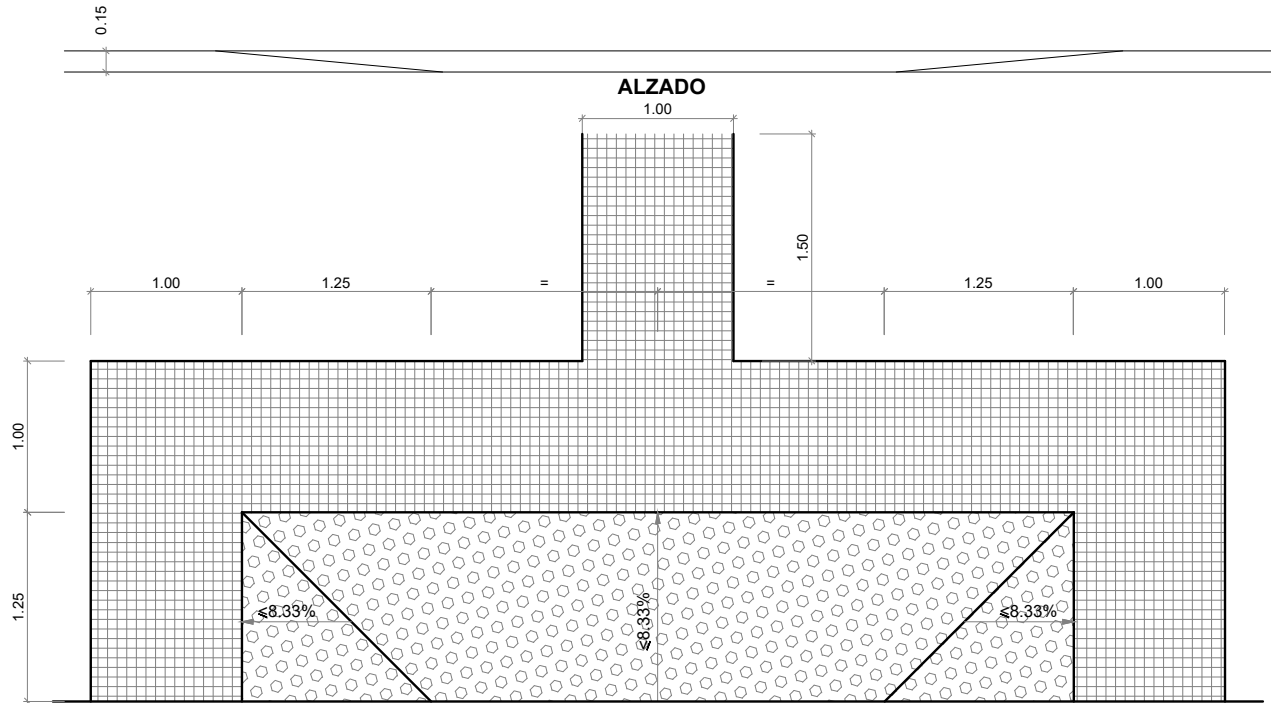

PLANTA
PASO PEATONAL REBAJADO
E(A1): 1/25
E(A3): 1/50

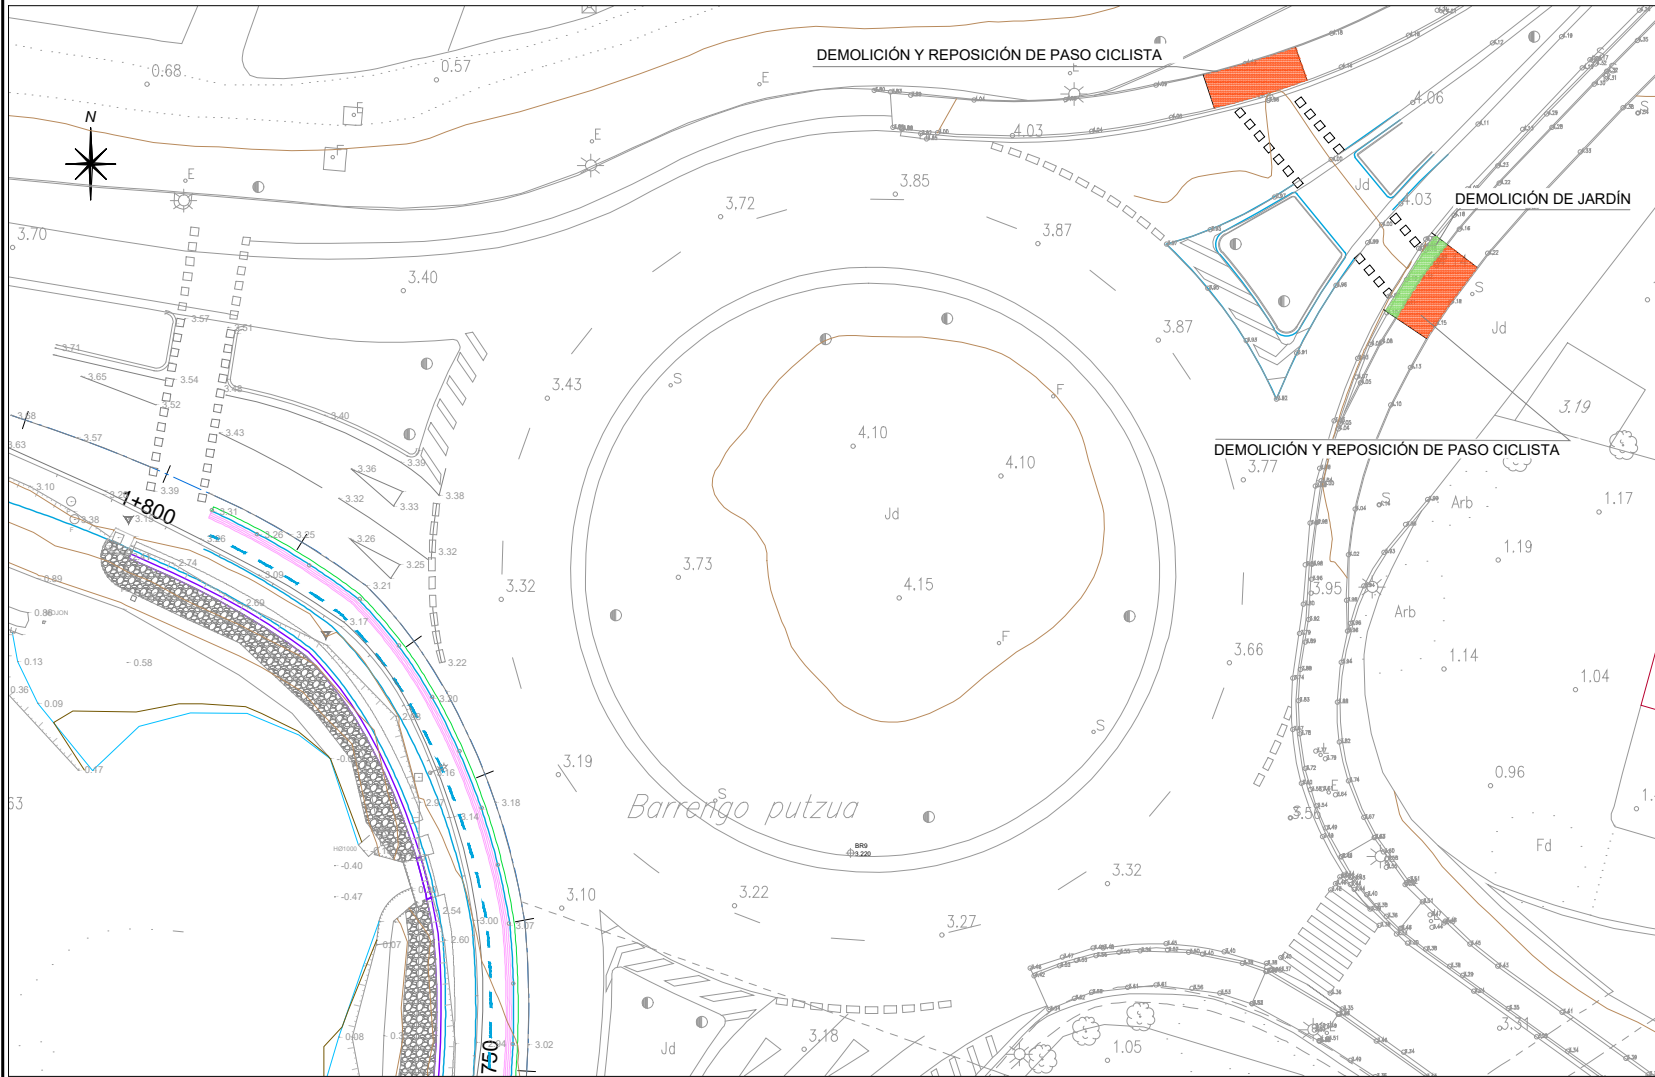


PLANTA DETALLE NUEVA CONEXIÓN BIDEGORRI
E(A1): 1/250
E(A3): 1/500

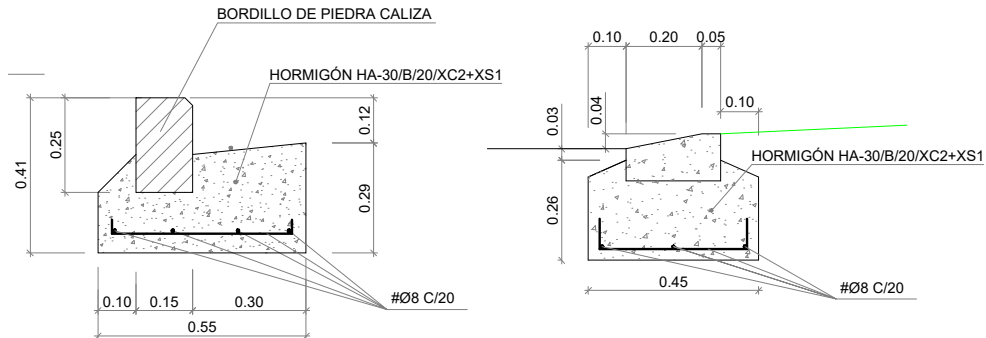


DETALLE DE CUNETA TIPO DE 0.30m
JUNTO A BORDILLO
E(A1): 1/10
E(A3): 1/20

DETALLE DE BORDILLO ISLETA
E(A1): 1/10
E(A3): 1/20

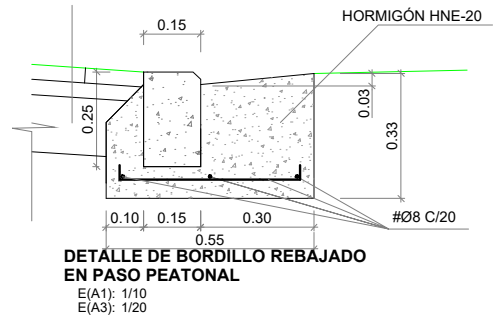

DETALLE DE BORDILLO REBAJADO
EN PASO PEATONAL
E(A1): 1/10
E(A3): 1/20

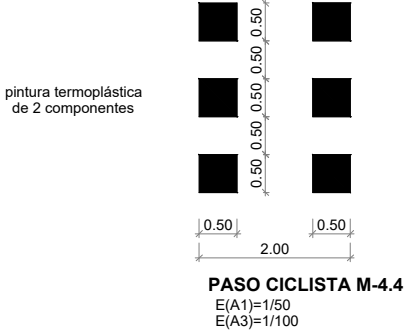

PASO CICLISTA M-4.4
E(A1)=1/50
E(A3)=1/100



GIPUZKOAKO FORU ALDUNDIA
DIPUTACION FORAL DE GUIPUZCOA

BIDE AZPIGIGITURETAKO ETA LURRALDE ESTRATEGIAKIO DEPARTAMENTUA
DEPARTAMENTO DE INFRAESTRUCTURAS VIARIAS Y ESTRATEGIA TERRITORIAL

ERAGILEA
PROMOTOR

PROIEKTUAREN EGILEAK
AUTORES DEL PROYECTO

ALVARO ARRIETA
Ingeniero C.C y P



C.202518

DATA / FECHA
2025 IRAILA
SEPTIEMBRE 2025


IZENBURUA / TÍTULO
BIZIKLETA ETA OINEZKOENTZAKO BIDEAREN PROIEKTUA (01 014F TARTEA), N-638
ERREPIDEAREKIKO PARALELOA, AMUTE (1,4KP) ETA HONDARRIBIKO KOSTA
BIRIBILGUNEAREN (2,3KP) ARTEAN
PROYECTO DE VÍA CICLISTA-PEATONAL (TRAMO 01 014F) PARALELA A LA N-638 ENTRE
AMUTE (PK 1,4) Y LA ROTONDA KOSTA (PK 2,3) DE HONDARRIBIA (CLAVE: 2-BI-60/2025)

ESKALA
ESCALA
(DIN A-1) VARIAS
(DIN A-3) VARIAS

IZENDAPENA / DESIGNACIÓN
DEFINIZIO GEOMETRIKOA
URBANIZAZIOA ETA XEHETASUNAK
DEFINICIÓN GEOMÉTRICA
URBANIZACIÓN Y DETALLES

Zbka/ Nº

3.4.1

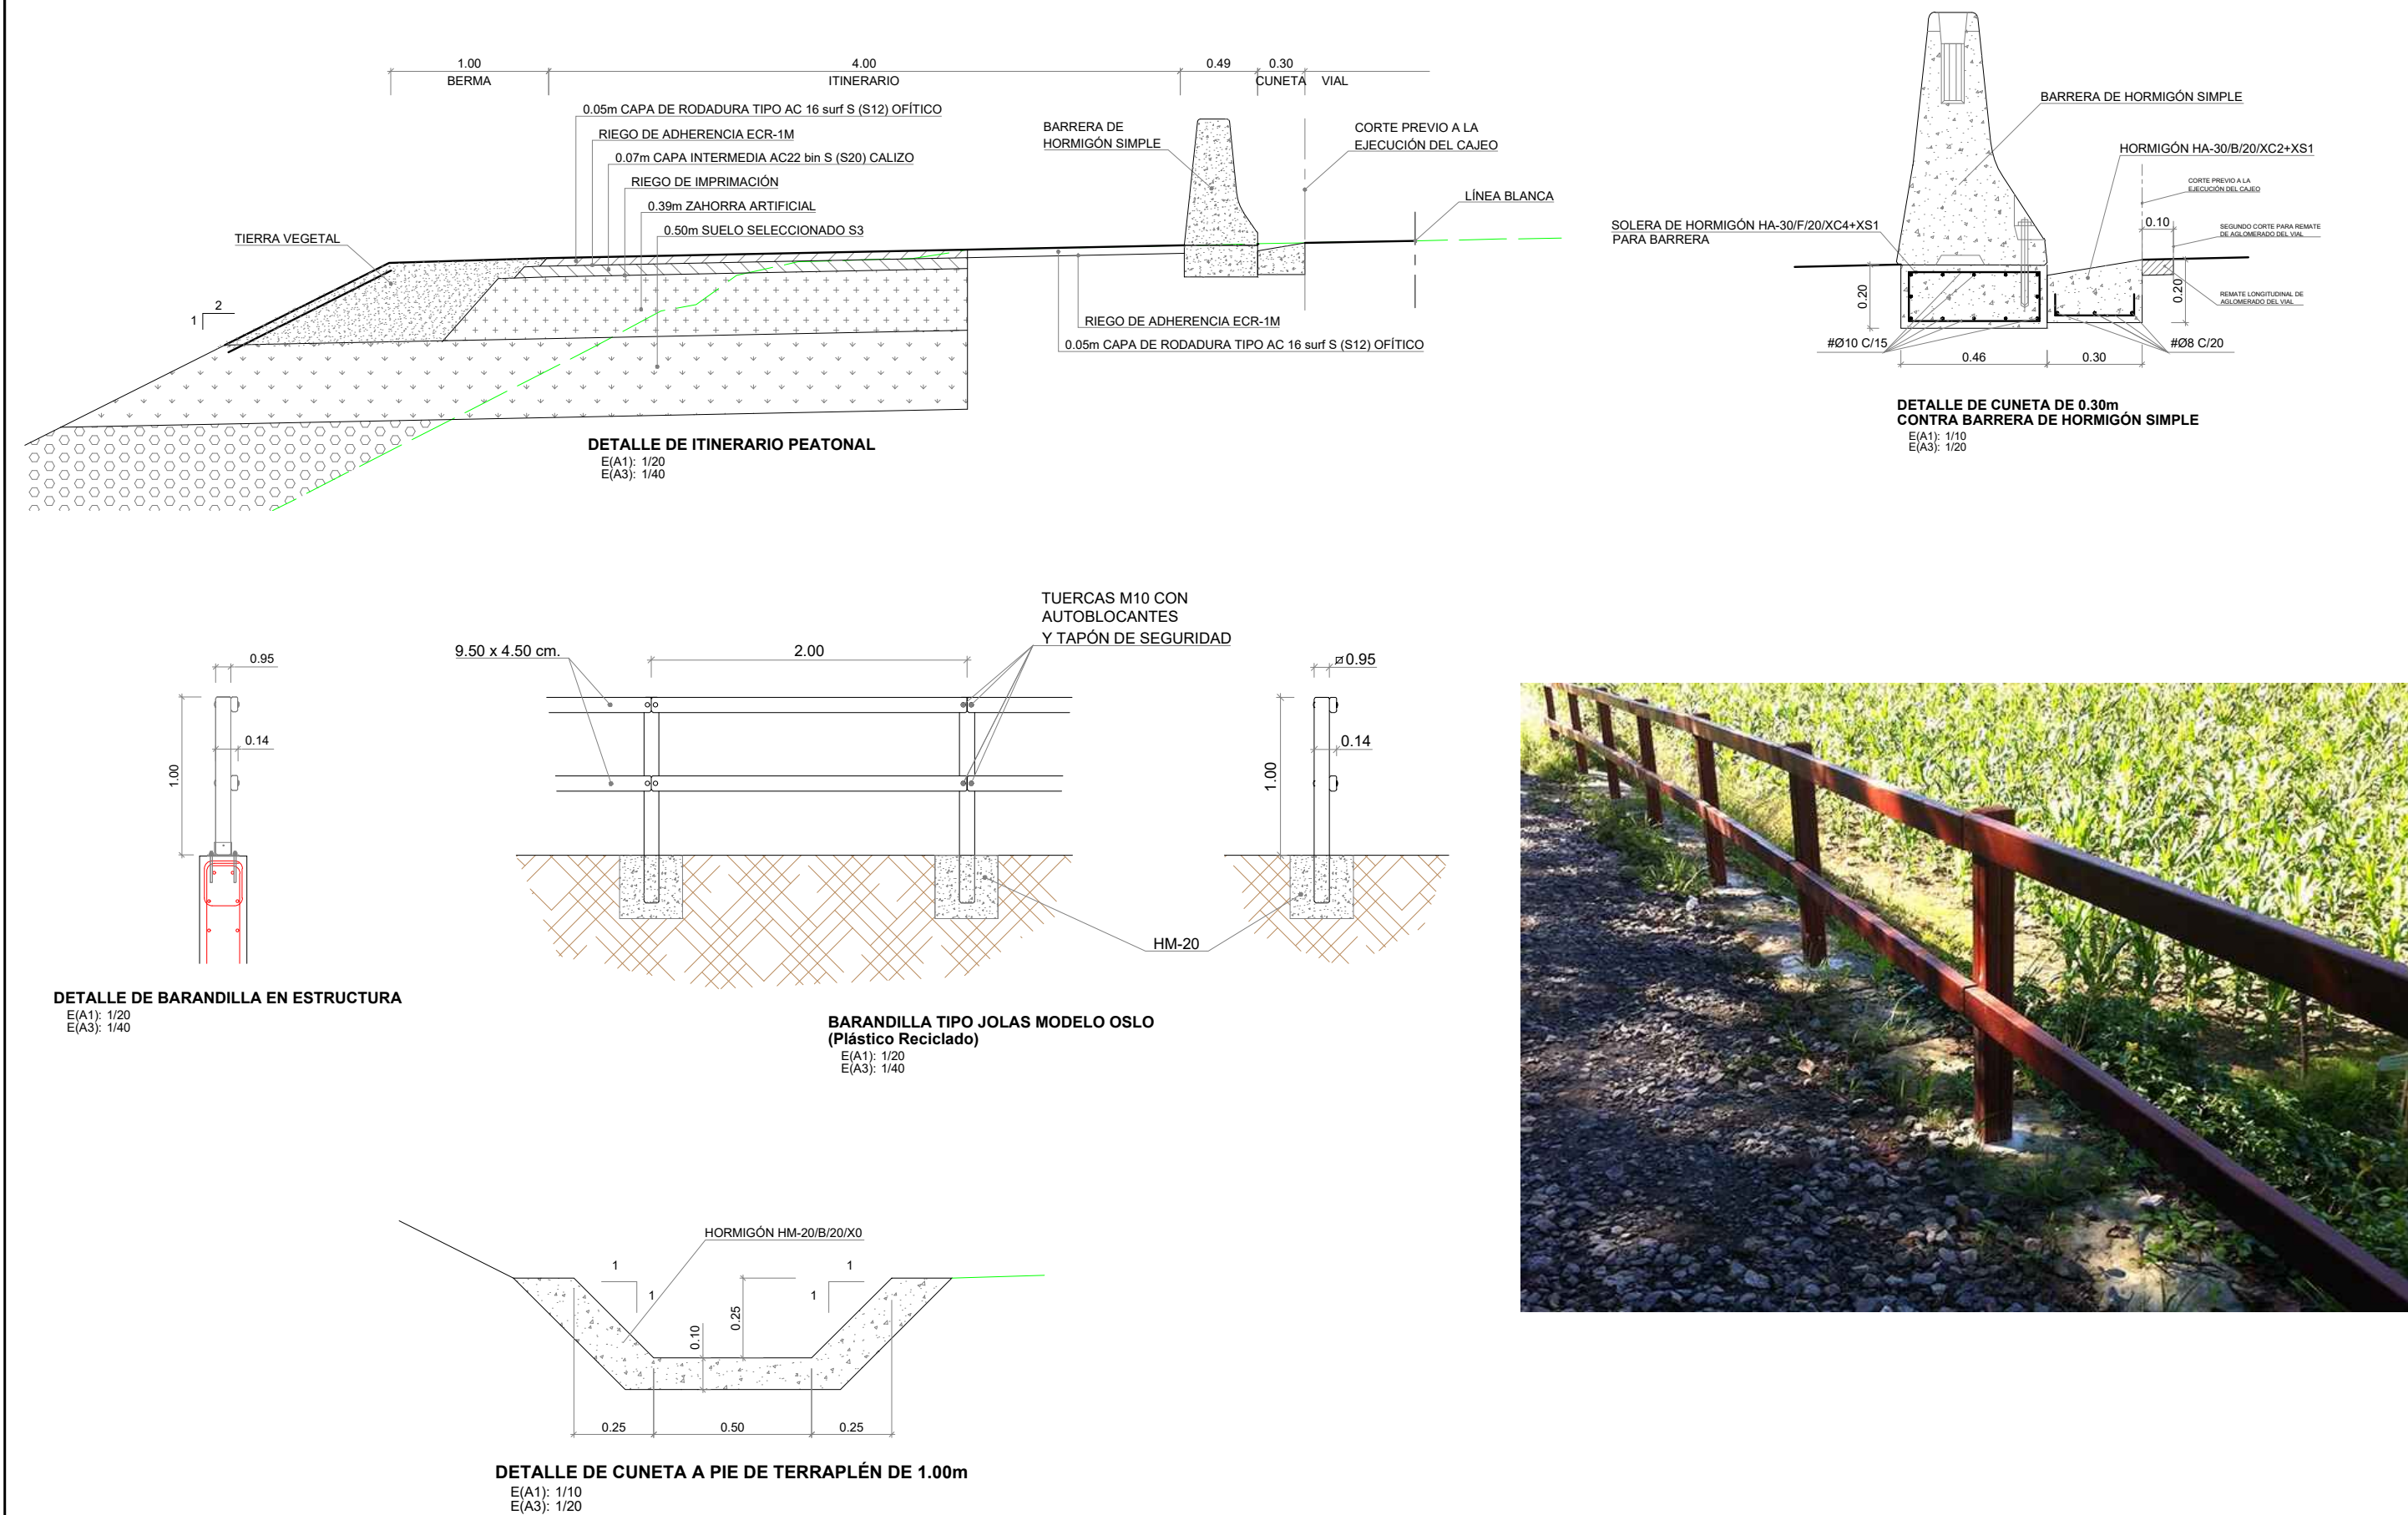

GIPUZKOAKO FORU ALDUNDIA
DIPUTACION FORAL DE GUIPUZCOA
BIDE AZPIGITURETAKO ETA LURRALDE ESTRATEGIAKO DEPARTAMENTUA
DEPARTAMENTO DE INFRAESTRUCTURAS VIARIAS Y ESTRATEGIA TERRITORIAL

ERAGILEA
PROMOTOR

PROIEKTUAREN EGILEAK
AUTORES DEL PROYECTO

ALVARO ARRIETA
Ingeniero C.C y P

sestra
INGENIERÍA Y ARQUITECTURA

C.202518

DATA / FECHA
2025 IRAILA
SEPTIEMBRE 2025

IZENBURUA / TITULO
BIZIKLETA ETA OINEZKOENTZAKO BIDEAREN PROIEKTUA (01 014F TARTEA), N-638
ERREPIDEAREKIKO PARALELOA, AMUTE (1,4KP) ETA HONDARRIBIKO KOSTA
BIRIBILGUNEAREN (2,3KP) ARTEAN
PROYECTO DE VÍA CICLISTA-PEATONAL (TRAMO 01 014F) PARALELA A LA N-638 ENTRE
AMUTE (PK 1,4) Y LA ROTONDA KOSTA (PK 2,3) DE HONDARRIBIA (CLAVE: 2-BI-60/2025)


ESKALA
ESCALA
(DIN A-1) VARIAS
(DIN A-3) VARIAS

IZENDAPENA / DESIGNACIÓN

DEFINIZIO GEOMETRIKOA
URBANIZAZIOAREN XEHETASUNAK
DEFINICIÓN GEOMÉTRICA
DETALLES DE URBANIZACIÓN

Zbka/ Nº

3.4.2

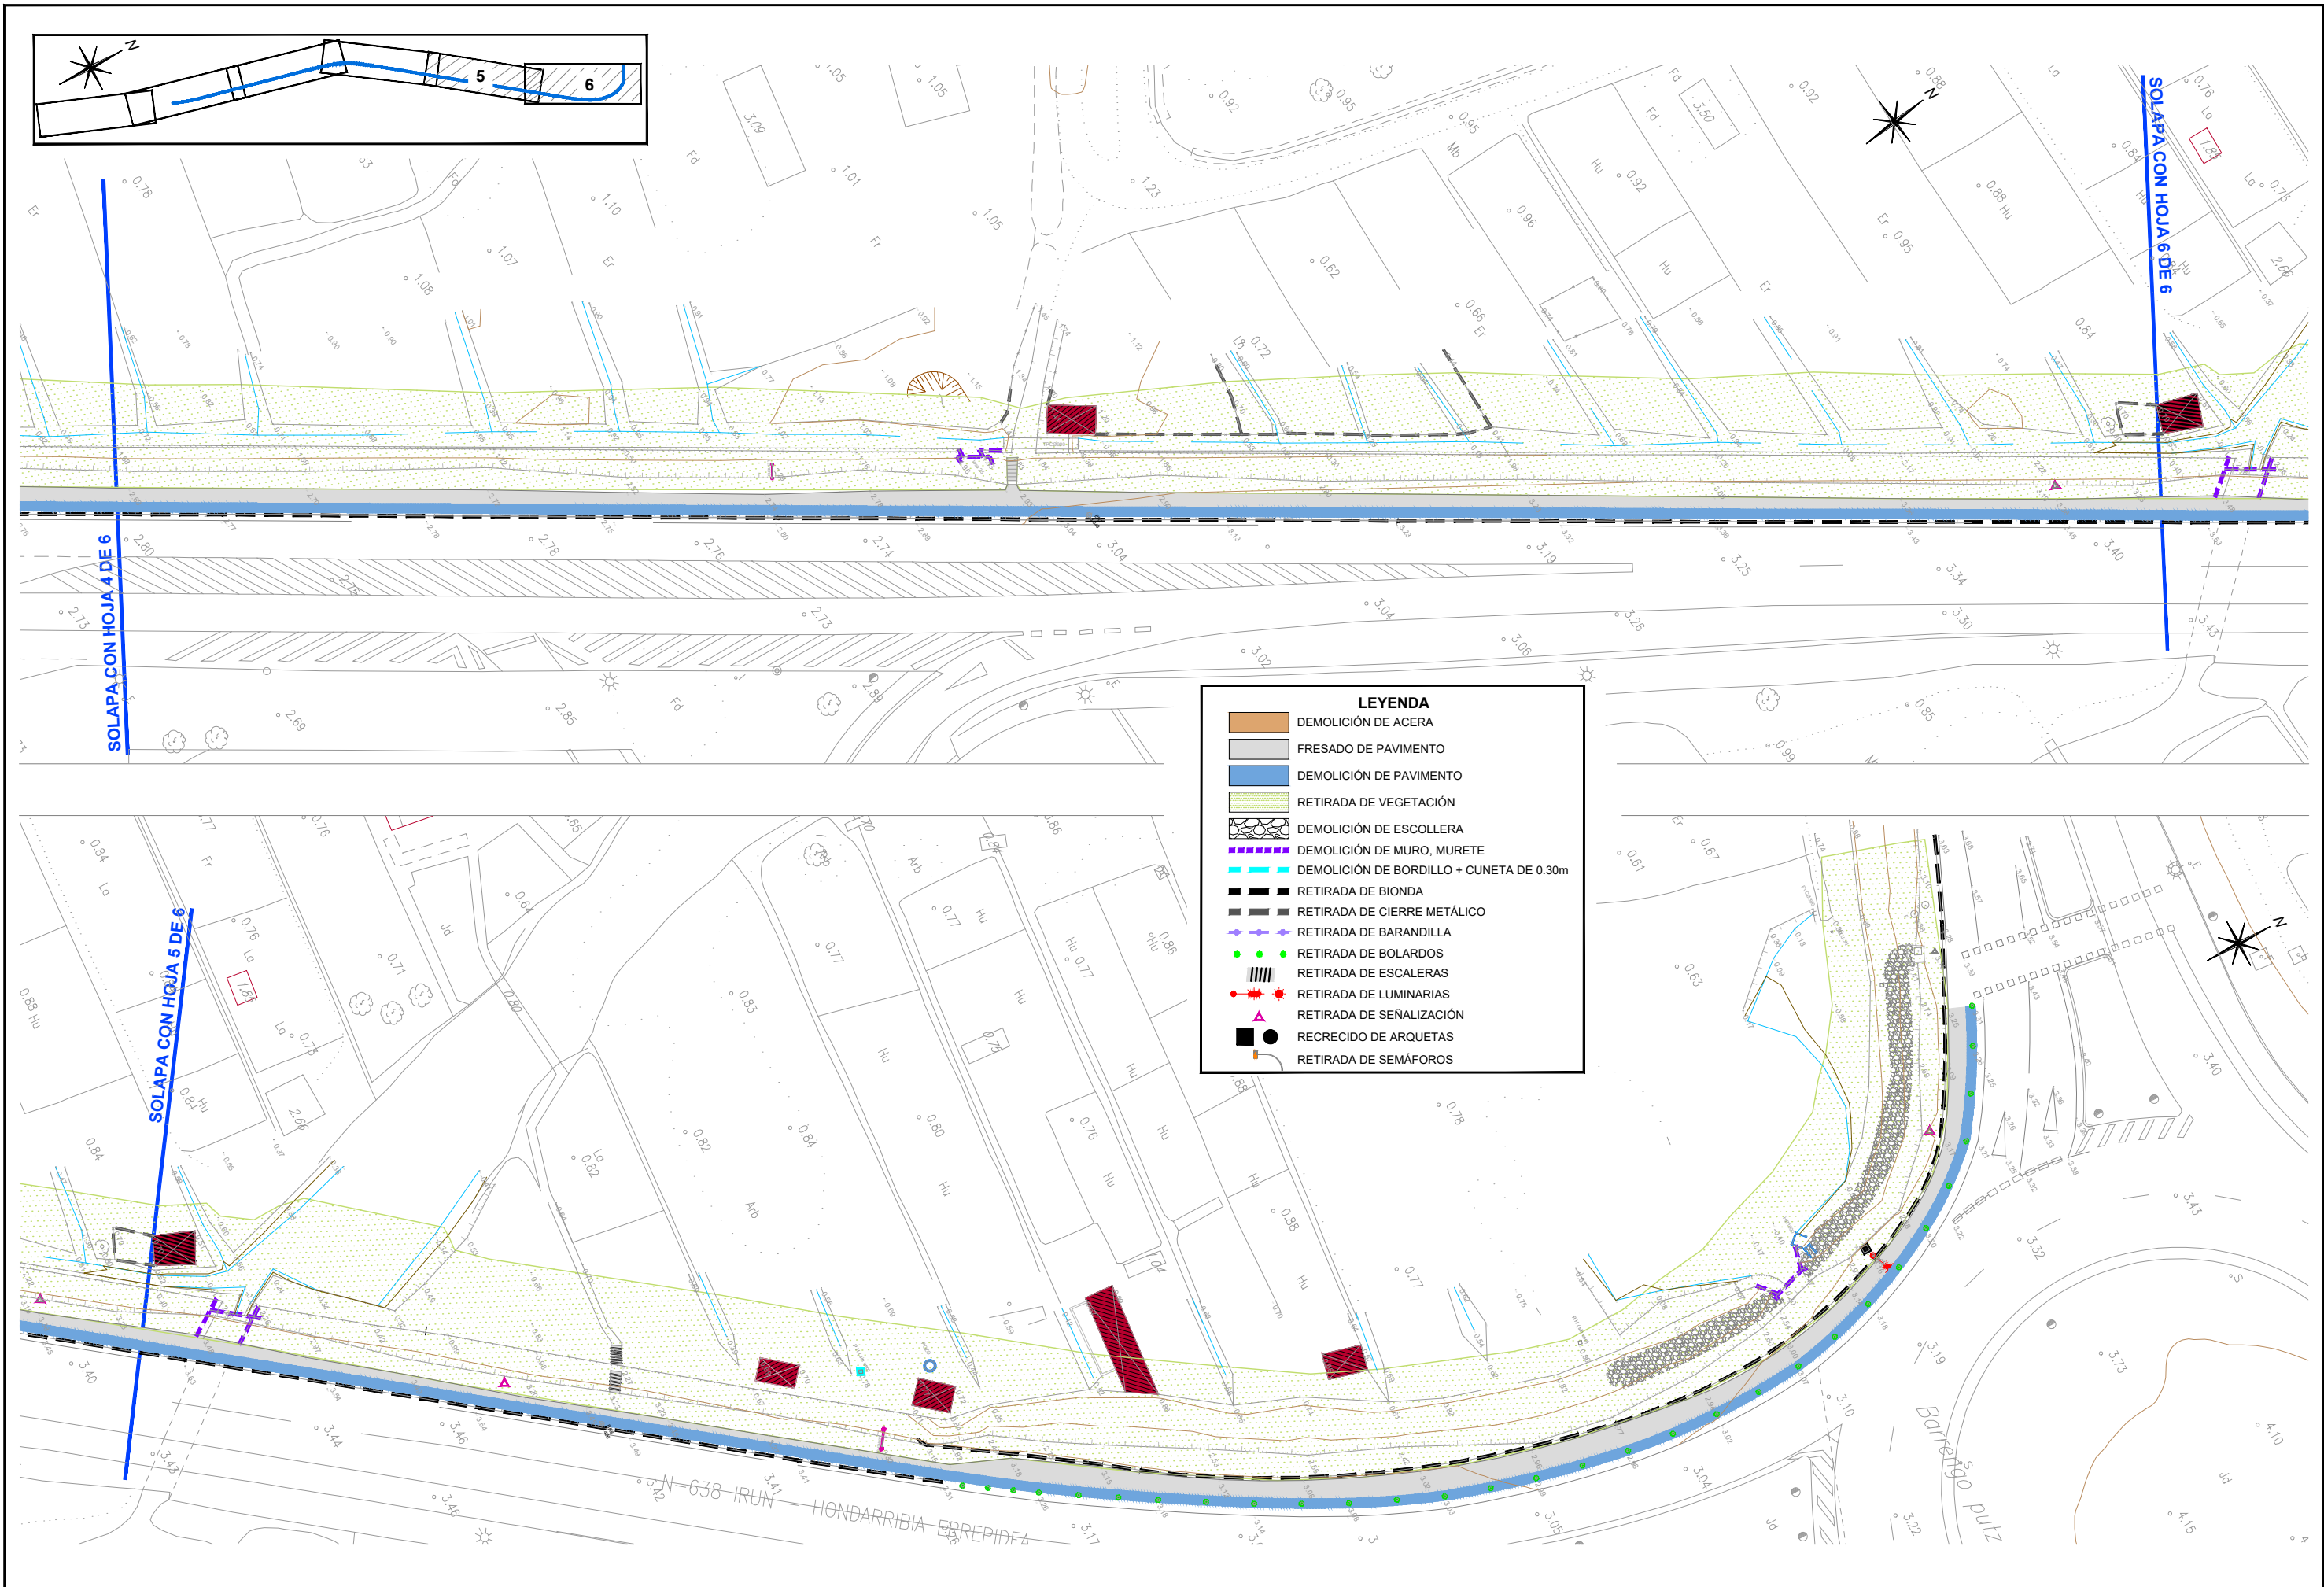

GIPUZKOAKO FORU ALDUNDIA
DIPUTACION FORAL DE GUIPUZCOA

BIDE AZPIEGITURETAKO ETA LURRALDE ESTRATEGIAKO DEPARTAMENTUA
DEPARTAMENTO DE INFRAESTRUCTURAS VIARIAS Y ESTRATEGIA TERRITORIAL

ERAGILEA
PROMOTOR

PROIEKTUAREN EGILEAK
AUTORES DEL PROYECTO

ALVARO ARRIETA
Ingeniero C.C y P



C.202518

DATA / FECHA

2025 IRAILA
SEPTIEMBRE 2025

IZENBURUA / TÍTULO

BIZIKLETA ETA OINEZKOENTZAKO BIDEAREN PROIEKTUA (01 014F TARTEA), N-638
ERREPIDEAREKIKO PARALELOA, AMUTE (1,4KP) ETA HONDARRIBIKO KOSTA
BIRIBILGUNEAREN (2,3KP) ARTEAN
PROYECTO DE VÍA CICLISTA-PEATONAL (TRAMO 01 014F) PARALELA A LA N-638 ENTRE
AMUTE (PK 1,4) Y LA ROTONDA KOSTA (PK 2,3) DE HONDARRIBIA (CLAVE: 2-BI-60/2025)

ESKALA
ESCALA


(DIN A-1) 1/250
(DIN A-3) 1/500

IZENDAPENA / DESIGNACIÓN

DEFINIZIO GEOMETRIKOA - ERAISPENAK
OINPLANOAK
DEFINICIÓN GEOMÉTRICA - DEMOLICIONES
PLANTAS

Zbka/ Nº

3.5
(3/3)

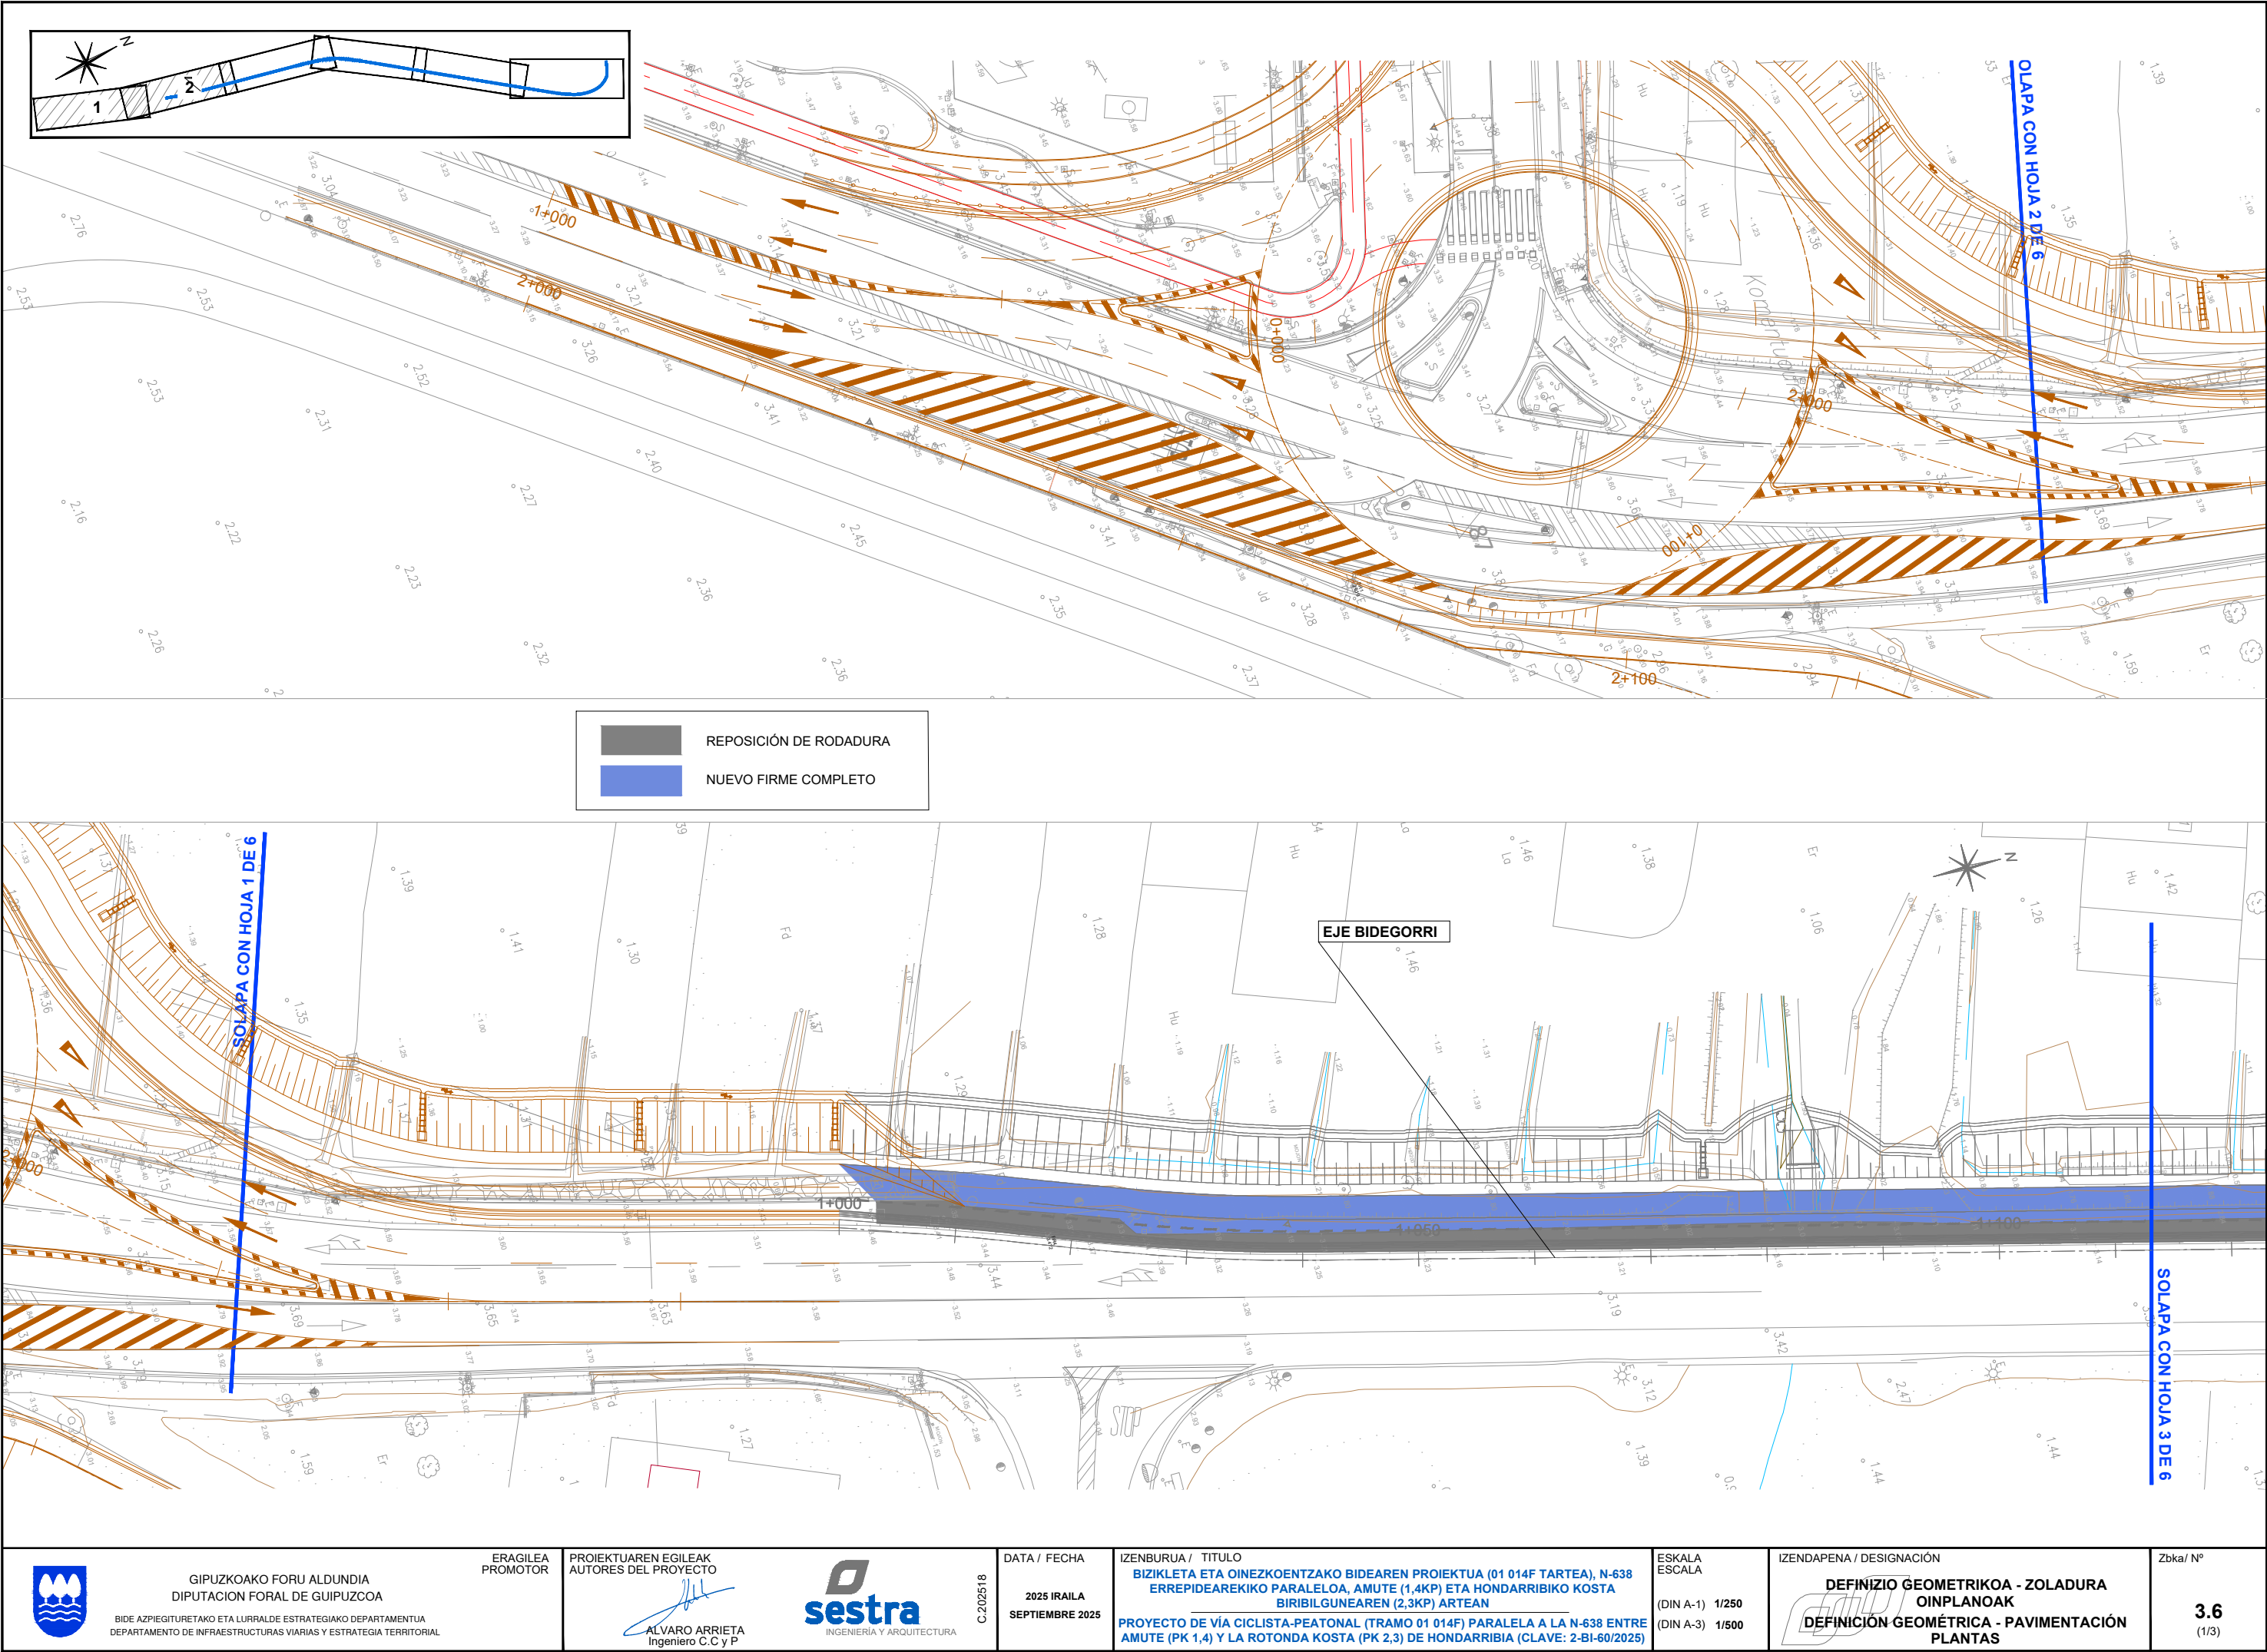

GIPUZKOAKO FORU ALDUNDIA
DIPUTACION FORAL DE GUIPUZCOA

BIDE AZPIEGITURETAKO ETA LURRALDE ESTRATEGIAKO DEPARTAMENTUA
DEPARTAMENTO DE INFRAESTRUCTURAS VIARIAS Y ESTRATEGIA TERRITORIAL

ERAGILEA
PROMOTOR

PROIEKTUAREN EGILEAK
AUTORES DEL PROYECTO

ALVARO ARRIETA
Ingeniero C.C y P



C.202518

DATA / FECHA

2025 IRAILA
SEPTIEMBRE 2025

IZENBURUA / TÍTULO

BIZIKLETA ETA OINEZKOENTZAKO BIDEAREN PROIEKTUA (01 014F TARTEA), N-638
ERREPIDEAREKIKO PARALELOA, AMUTE (1,4KP) ETA HONDARRIBIKO KOSTA
BIRIBILGUNEAREN (2,3KP) ARTEAN

PROYECTO DE VÍA CICLISTA-PEATONAL (TRAMO 01 014F) PARALELA A LA N-638 ENTRE
AMUTE (PK 1,4) Y LA ROTONDA KOSTA (PK 2,3) DE HONDARRIBIA (CLAVE: 2-BI-60/2025)

ESKALA
ESCALA


(DIN A-1) 1/250
(DIN A-3) 1/500

IZENDAPENA / DESIGNACIÓN

DEFINIZIO GEOMETRIKOA - ZOLADURA
OINPLANOAK
DEFINICIÓN GEOMÉTRICA - PAVIMENTACIÓN
PLANTAS

Zbka/ Nº

3.6
(1/3)

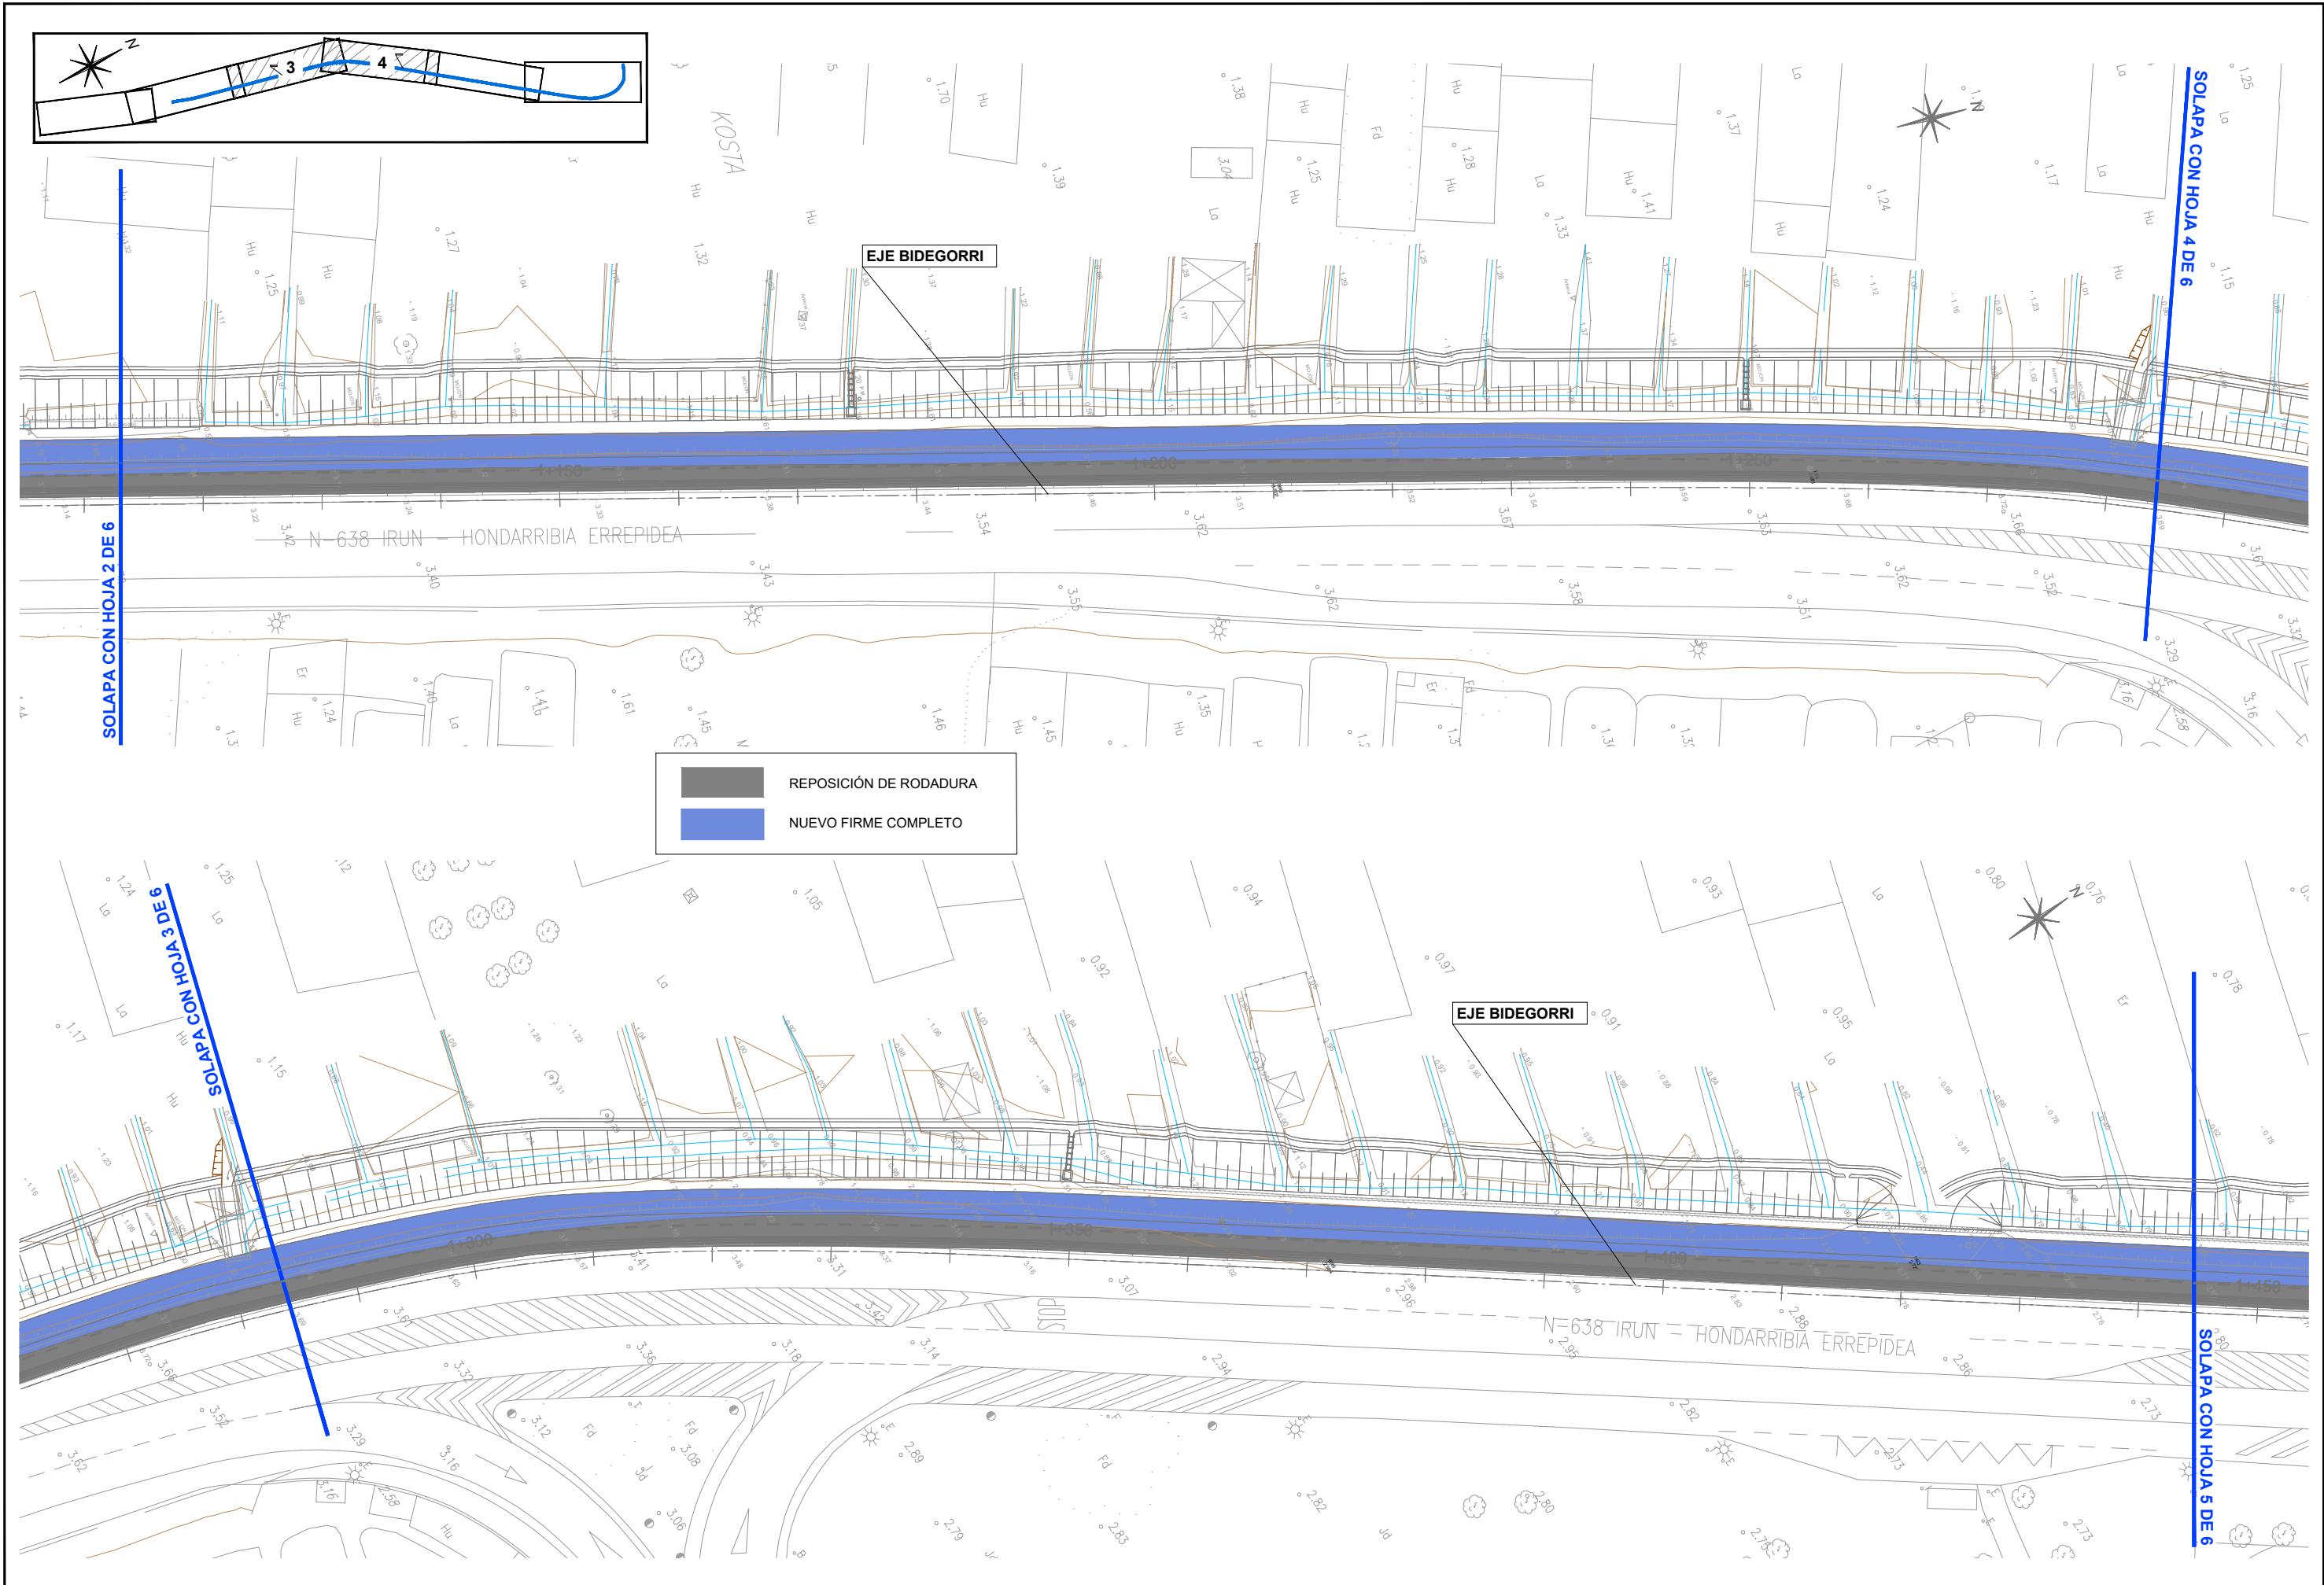

GIPUZKOAKO FORU ALDUNDIA
DIPUTACION FORAL DE GUIPUZCOA

BIDE AZPIEGITURETAKO ETA LURRALDE ESTRATEGIAKO DEPARTAMENTUA
DEPARTAMENTO DE INFRAESTRUCTURAS VIARIAS Y ESTRATEGIA TERRITORIAL

ERAGILEA
PROMOTOR

PROIEKTUAREN EGILEAK
AUTORES DEL PROYECTO

ALVARO ARRIETA
Ingeniero C.C y P



C.202518

DATA / FECHA

2025 IRAILA
SEPTIEMBRE 2025

IZENBURUA / TITULO

BIZIKLETA ETA OINEZKOENTZAKO BIDEAREN PROIEKTUA (01 014F TARTEA), N-638
ERREPIDEAREKIKO PARALELOA, AMUTE (1,4KP) ETA HONDARRIBIKO KOSTA
BIRIBILGUNEAREN (2,3KP) ARTEAN
PROYECTO DE VÍA CICLISTA-PEATONAL (TRAMO 01 014F) PARALELA A LA N-638 ENTRE
AMUTE (PK 1,4) Y LA ROTONDA KOSTA (PK 2,3) DE HONDARRIBIA (CLAVE: 2-BI-60/2025)

ESKALA
ESCALA


(DIN A-1) 1/250
(DIN A-3) 1/500

IZENDAPENA / DESIGNACIÓN

DEFINIZIO GEOMETRIKOA - ZOLADURA
OINPLANOAK
DEFINICIÓN GEOMÉTRICA - PAVIMENTACIÓN
PLANTAS

Zbka/ Nº

3.6
(2/3)

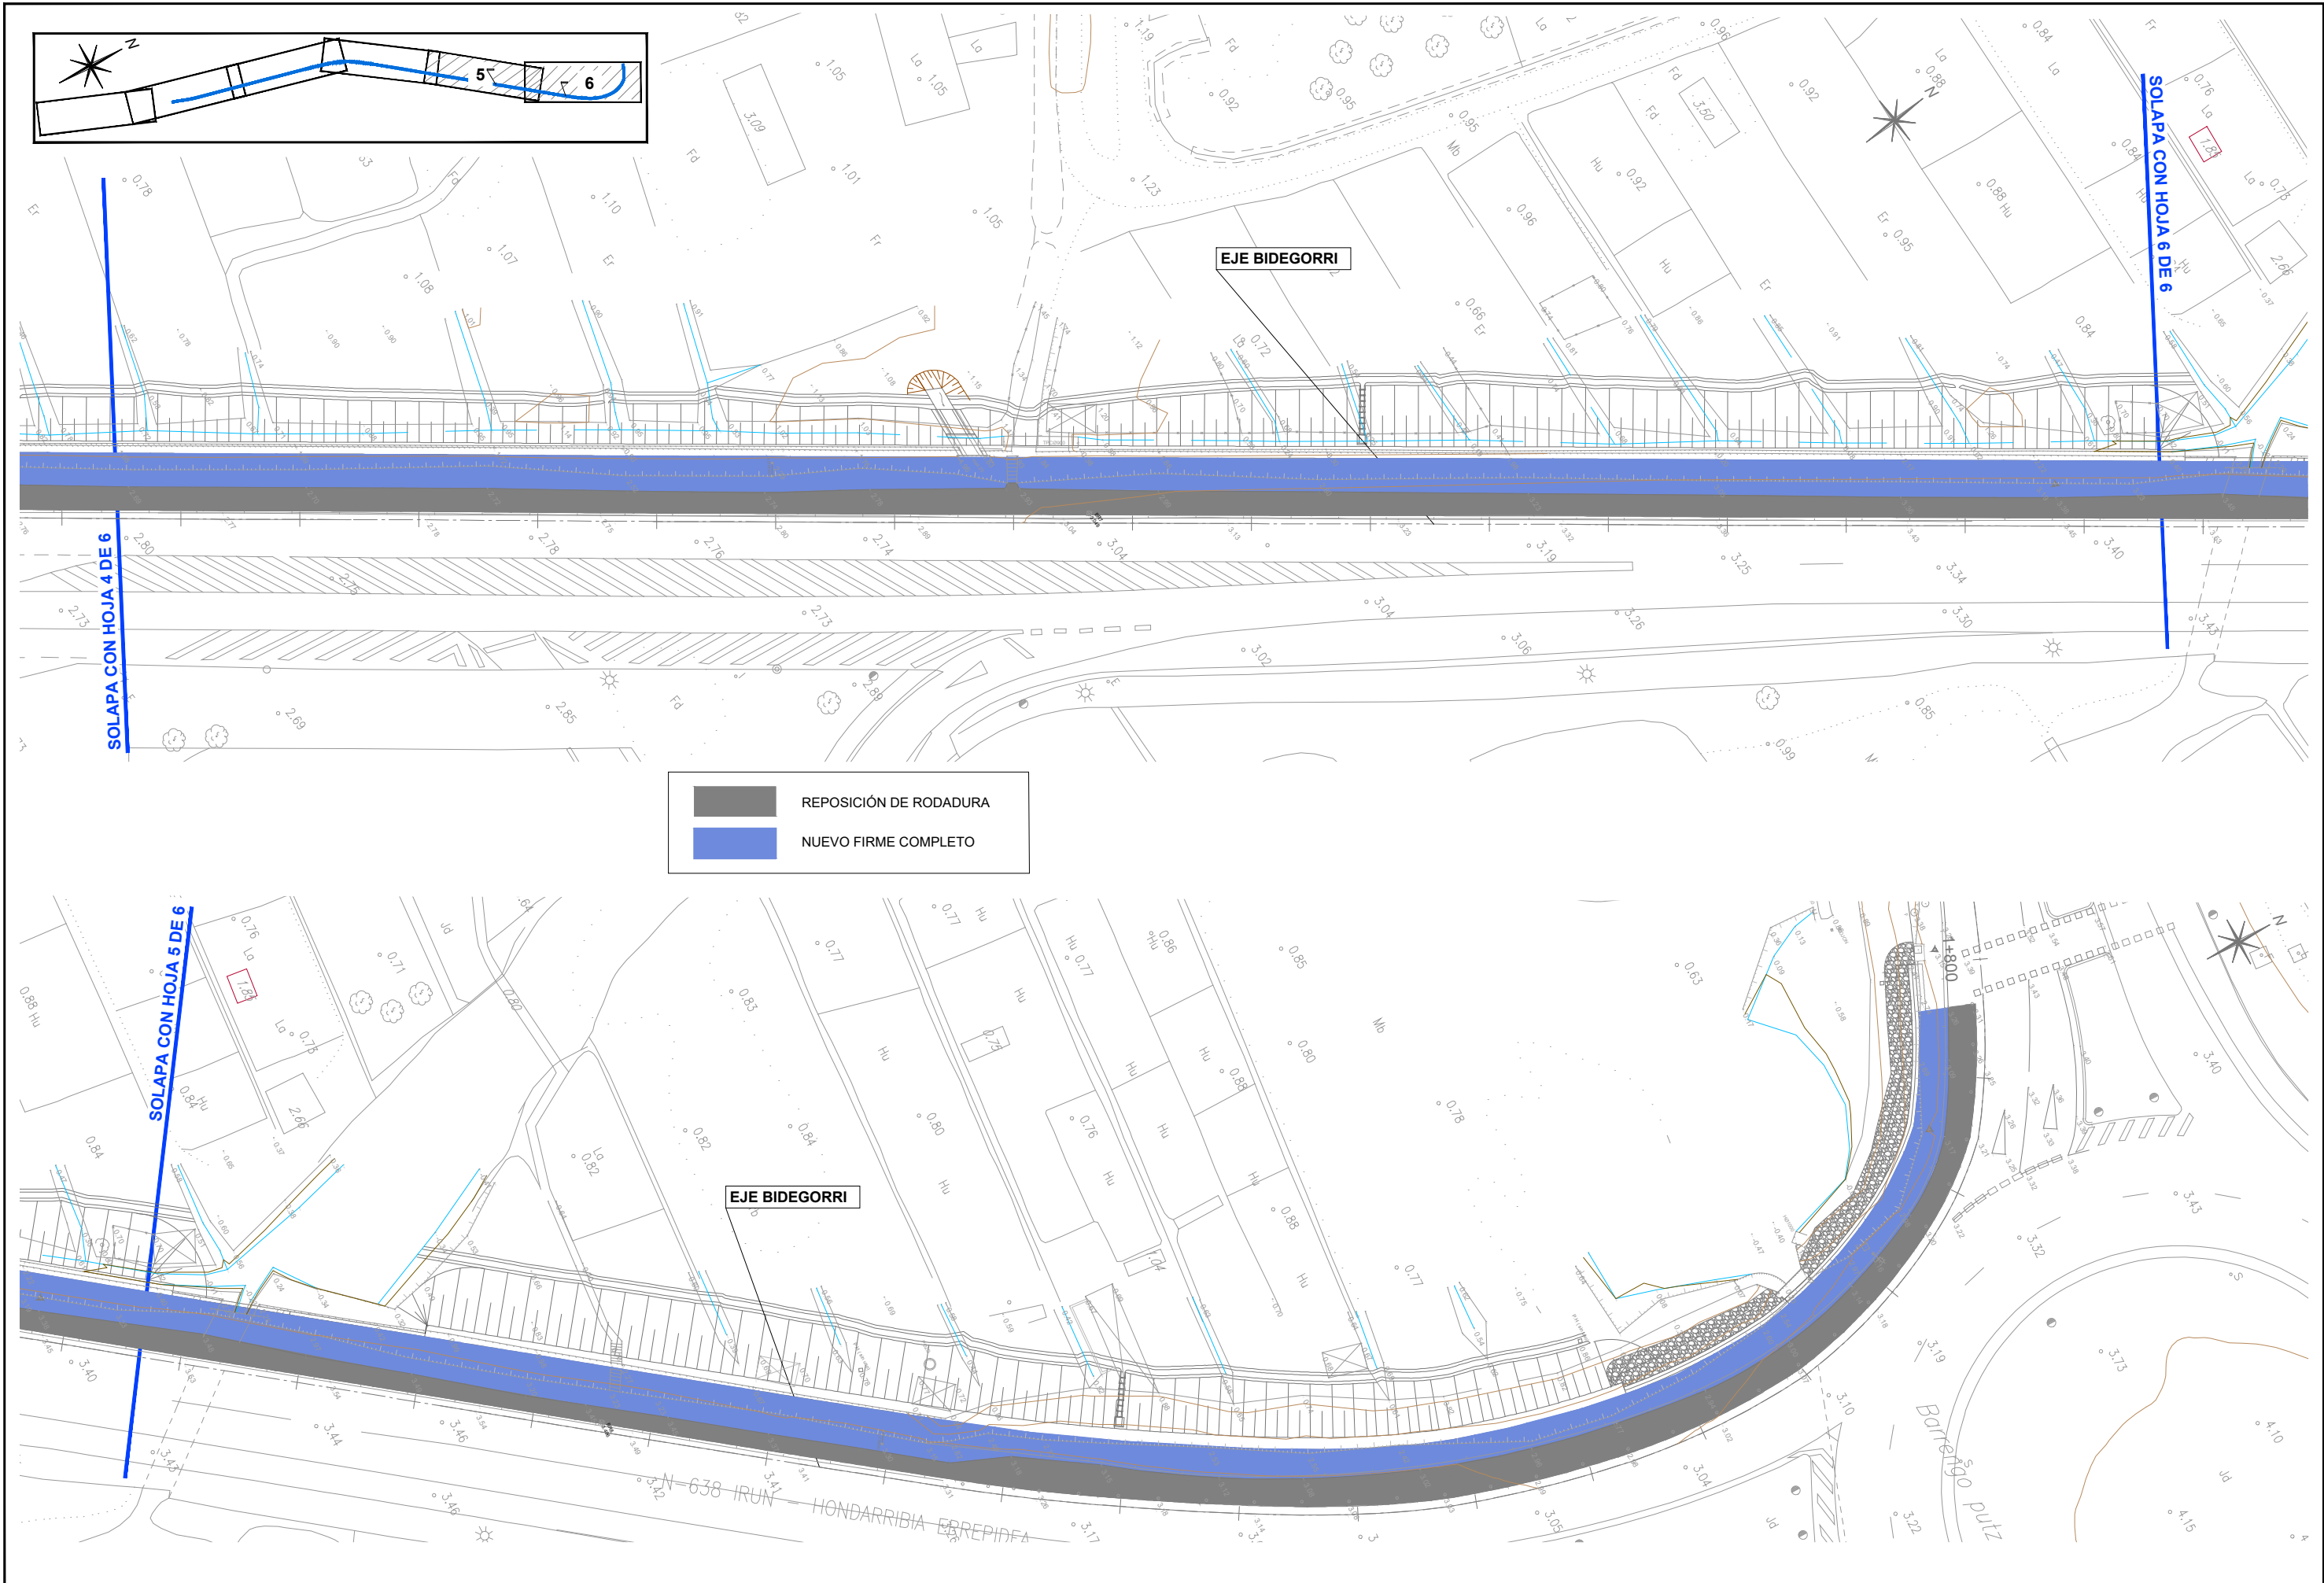

GIPUZKOAKO FORU ALDUNDIA
DIPUTACION FORAL DE GUIPUZCOA

BIDE AZPIEGITURETAKO ETA LURRALDE ESTRATEGIAKO DEPARTAMENTUA
DEPARTAMENTO DE INFRAESTRUCTURAS VIARIAS Y ESTRATEGIA TERRITORIAL

ERAGILEA
PROMOTOR

PROIEKTUAREN EGILEAK
AUTORES DEL PROYECTO

ALVARO ARRIETA
Ingeniero C.C y P



C.202518

DATA / FECHA

2025 IRAILA
SEPTIEMBRE 2025

IZENBURUA / TITULO

BIZIKLETA ETA OINEZKOENTZAKO BIDEAREN PROIEKTUA (01 014F TARTEA), N-638
ERREPIDEAREKIKO PARALELOA, AMUTE (1,4KP) ETA HONDARRIBIKO KOSTA
BIRIBILGUNEAREN (2,3KP) ARTEAN
PROYECTO DE VÍA CICLISTA-PEATONAL (TRAMO 01 014F) PARALELA A LA N-638 ENTRE
AMUTE (PK 1,4) Y LA ROTONDA KOSTA (PK 2,3) DE HONDARRIBIA (CLAVE: 2-BI-60/2025)

ESKALA
ESCALA


(DIN A-1) 1/250
(DIN A-3) 1/500

IZENDAPENA / DESIGNACIÓN

DEFINIZIO GEOMETRIKOA - ZOLADURA
OINPLANOAK
DEFINICIÓN GEOMÉTRICA - PAVIMENTACIÓN
PLANTAS

Zbka/ Nº

3.6
(3/3)

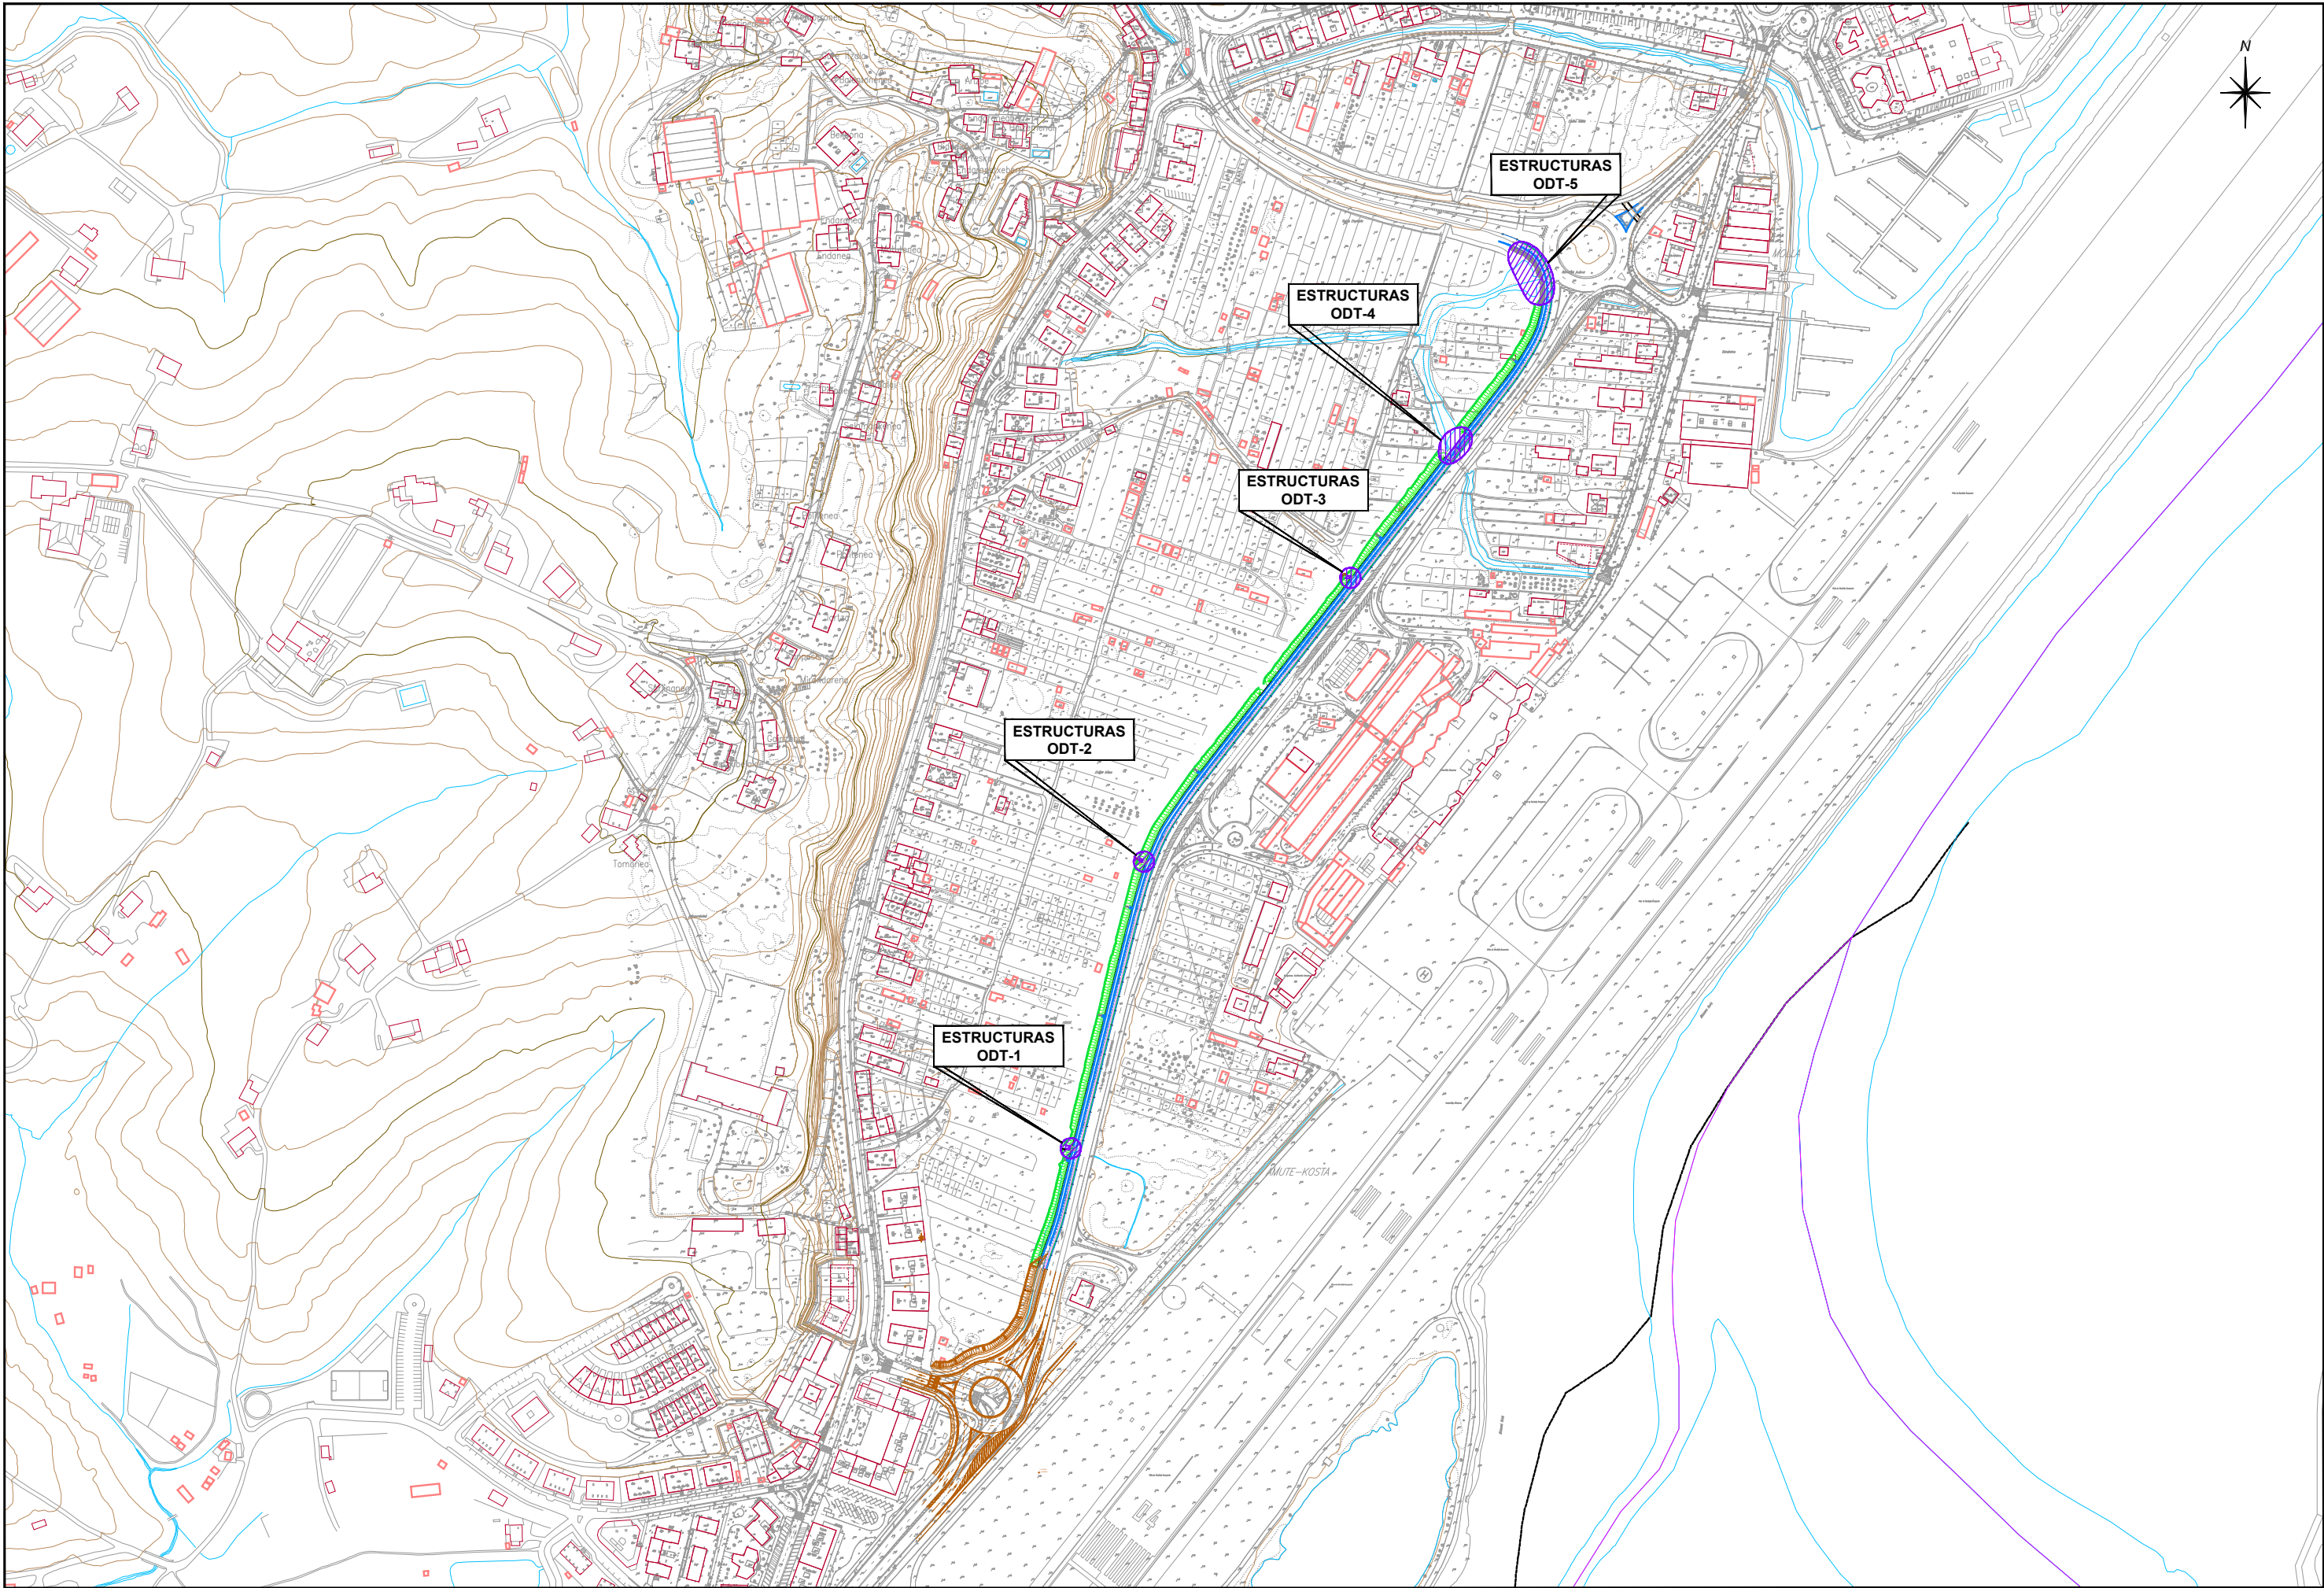

GIPUZKOAKO FORU ALDUNDIA
DIPUTACION FORAL DE GUIPUZCOA

BIDE AZPIEGITURETAKO ETA LURRALDE ESTRATEGIAKO DEPARTAMENTUA
DEPARTAMENTO DE INFRAESTRUCTURAS VIARIAS Y ESTRATEGIA TERRITORIAL

ERAGILEA
PROMOTOR

PROIEKTUAREN EGILEAK
AUTORES DEL PROYECTO

ALVARO ARRIETA
Ingeniero C.C y P

sestra
INGENIERÍA Y ARQUITECTURA

C.202518

DATA / FECHA

2025 IRAILA
SEPTIEMBRE 2025

IZENBURUA / TÍTULO

BIZIKLETA ETA OINEZKOENTZAKO BIDEAREN PROIEKTUA (01 014F TARTEA), N-638
ERREPIDEAREKIKO PARALELOA, AMUTE (1,4KP) ETA HONDARRIBIKO KOSTA
BIRIBILGUNEAREN (2,3KP) ARTEAN
PROYECTO DE VÍA CICLISTA-PEATONAL (TRAMO 01 014F) PARALELA A LA N-638 ENTRE
AMUTE (PK 1,4) Y LA ROTONDA KOSTA (PK 2,3) DE HONDARRIBIA (CLAVE: 2-BI-60/2025)

ESKALA
ESCALA

(DIN A-1) 1/2000
(DIN A-3) 1/4000

IZENDAPENA / DESIGNACIÓN

EGITURAK
OINPLANO OROKORRA
ESTRUCTURAS
PLANTA GENERAL

Zbka/ Nº

4.0
(1/2)

CUADRO DE ESPECIFICACIONES TÉCNICAS DE LOS HORMIGONES SEGÚN UNE-EN 1992-1-1 Y UNE-EN 206:2013+A2											
MATERIAL	ELEMENTO	TIPO DE HORMIGÓN	CLASE DE RESISTENCIA A COMPRESIÓN	CONSISTENCIA	TAMAÑO MÁXIMO DE ÁRIDO [mm] ⁽¹⁾	CLASE DE EXPOSICIÓN	REC. NOMINAL [mm]	MAX. REL A/C ⁽²⁾	CONT. MÍN. CEMENTO [kg/m] ⁽²⁾⁽³⁾	TIPO DE CEMENTO ⁽³⁾	EQUIVALENCIA CON CÓDIGO ESTRUCTURAL
Hormigón in situ	Estructuras ODT	Armado	C30/37	S2	20	XS1 + XA1	65	0,50	350	CEM III/B-V, A-D SR	HA-30/B/20/ XS1+XA1
	Hormigón en masa	No estructural	C20/25	S2	30	X0	-	0,65	200	CEM I 52.5R	HM-20/B/30/X0
	Hormigón de limpieza y nivelación	No estructural	C12/15	S2	30	X0	-	-	150	CEM I 52.5R	HL-150/B/30
Normativa de proyecto		UNE-EN 1990, UNE-EN 1991, UNE-EN 1992, UNE-EN 1997 y UNE-EN 1998 (de acuerdo con la Orden Circular 1/2019 de la Dirección General de Carreteras)									
Clase de contenido de cloruros		CI 0,40 en todos los elementos de hormigón armado (CI 0,20 si el elemento está expuesto a una clase de exposición XD o XS) CI 0,20 en los elementos de hormigón pretensado (CI 0,10 si el elemento está expuesto a una clase de exposición XD o XS)									
Vida útil		100 años									
Coeficiente Parcial en Estado Límite Último		γc=1,50									
Nivel de control de conformidad de la resistencia del hormigón durante el suministro		Estadístico, según el Código Estructural									
Control de ejecución		Intenso, según el Código Estructural									
Notas:											
(1) En las zonas con alta densidad de armaduras, tales como cabezas de pilas, frentes de fase, cuñas de anclajes de pretensado y mamparos de apoyo, se empleará un tamaño máximo del árido de 12 milímetros.											
(2) La máxima relación A/C y el contenido mínimo de cemento se determinan de acuerdo con el Código Estructural.											
(3) El cemento se escogerá con característica adicional de bajo calor de hidratación siempre que se prevea hormigonar en tiempo caluroso y los áridos a utilizar en el hormigón armado serán de tipo calizo, todo ello para evitar la fisuración por retracción inicial del hormigón en fase de ejecución. En general se adoptará un hormigón de consistencia fluida y baja relación agua/cemento para ayudar a conseguir un hormigón de baja permeabilidad y mayores garantías de puesta en obra.											

- NOTAS MARCOS:**
- AL RELLENAR LOS LATERALES NO DEBERÁ PRODUCIRSE NUNCA UN DESEQUILIBRIO SUPERIOR A 40cm. ES DECIR, QUE LA ALTURA DE LAS PRIMERAS TONGADAS DE UN LADO NO SUPERARÁN LOS 40cm, PUDIENDO A CONTINUACIÓN RELLENAR EN EL LADO OPUESTO HASTA 80cm (EN TONGADAS DE PROFUNDIDAD TAL QUE SE PUEDA OBTENER UNA BUENA COMPACTACIÓN MAYOR DEL 98% P.N.).
 - DEBERÁN UTILIZARSE COMPACTADORES LIGEROS A MENOS DE 1,00m DE LOS LATERALES Y 1,00m DE LA CLAVE, EN EL RESTO PODRÁN UTILIZARSE COMPACTADORES NORMALES.
 - EL MATERIAL PARA EL RELLENO DEBERÁ CUMPLIR AL MENOS LAS CONDICIONES EXIGIDAS POR EL PG3 PARA SUELOS ADECUADOS.
 - EL RELLENO DE TIERRAS SOBRE LA ESTRUCTURA HA DE SER EN TODO MOMENTO SIMÉTRICO A AMBOS LADOS DE LA MISMA.

- NOTAS ARMADOS:**
- EN LA ESTRUCTURAS DE HORMIGÓN "IN SITU" TODAS LAS CARAS IRÁN ARMADAS. LAS BARRAS LONGITUDINALES TERMINARÁN EN PATILLA O SOLAPAN CON BARRAS EN FORMA DE "U" O "L".
 - SE DISPONDRÁ UN BERENJENO EN TODAS LAS ARISTAS QUE QUEDEN VISTAS.

- NOTAS MICROPILOTES:**
- SE HA CONSIDERADO UNA LONGITUD DE EMPOTRAMIENTO EN ROCA (ARCILLAS Y LIMOS) DEL MICROPILETE DE 5.00m Y UN VALOR DE RESISTENCIA POR FUSTE DE 200kPa. SE ESTIMA UNA LONGITUD TOTAL DE LOS MICROPILOTES DE 20.0m. LA VALIDEZ DE ESTOS DATOS SERÁ COMPROBADA EN OBRA.
 - LAS UNIONES ENTRE TRAMOS DE LA ARMADURA TUBULAR DE LOS MICROPILOTES SE REALIZARÁN CON MANGUITOS QUE ASEGUREN EL MANTENIMIENTO DE LA CAPACIDAD DEL TUBO. LOS MANGUITOS TENDRÁN UNA LONGITUD MÍNIMA DE 1,5 VECES EL DIÁMETRO.
 - LA PERFORACIÓN SE REALIZARÁ AL AMPARO DE REVESTIMIENTO RECUPERABLE.
 - EL TIPO DE INYECCIÓN SERÁ IU (INYECCIÓN ÚNICA).
 - LA LECHADA A EMPLEAR DEBERÁ CUMPLIR LO PRESCRITO EN LA GUÍA PARA EL PROYECTO Y LA EJECUCIÓN DE MICROPILOTES EN OBRAS DE CARRETERA.

CUADRO DE ESPECIFICACIONES TÉCNICAS DEL ACERO PASIVO Y ACTIVO						
Material	Elemento	Norma de referencia	Designación	Límite elástico / Resistencia a tracción [MPa]	Especificaciones adicionales	Equivalencia con Código Estructural
Armadura Pasiva	Todos los elementos	UNE-EN 10080	B 500 C	$f_y \geq 500$ MPa	-Alargamiento de rotura $\epsilon_{u,s} \geq 16\%$ -Relación $f_{y,real}/f_{y,nominal} \geq 1,25$ -Rango de tensión de fatiga según tabla C.2 de UNE-EN 1992-1-1	B 500 SD
Normativa de proyecto		UNE-EN 1990, UNE-EN 1991, UNE-EN 1992, UNE-EN 1997 y UNE-EN 1998 (de acuerdo con la Orden Circular 1/2019 de la Dirección General de Carreteras)				
Vida útil		100 años				
Coeficiente Parcial en Estado Limite Último		Y _S =1,15				
Nivel de control de conformidad durante el suministro		Normal, según el Código Estructural				
Control de ejecución		Intenso, según el Código Estructural				

HA-30							
LONGITUD SOLAPE POR PROLONGACIÓN RECTA							
BARRAS	Ø 8	Ø 10	Ø 12	Ø 16	Ø 20	Ø 25	Ø 32
POSICIÓN I	40cm	50cm	60cm	80cm	105cm	165cm	270cm
POSICIÓN II	60cm	75cm	90cm	115cm	150cm	230cm	375cm

POSICIÓN I:
BARRAS VERTICALES (ÁNGULO CON LA HORIZONTAL ENTRE 90° Y 45°)
BARRAS HORIZONTALES A MÁS DE 30CM DE LA CARA SUPERIOR O EN LA MITAD INFERIOR DE LA PIEZA

POSICIÓN II:
RESTO DE CASOS (BARRAS HORIZONTALES EN LA PARTE SUPERIOR)

CUADRO DE ESPECIFICACIONES TÉCNICAS DEL ACERO ESTRUCTURAL SEGÚN UNE-EN 1993, UNE-EN 1994 Y NORMAS ASOCIADAS					
MATERIAL	ELEMENTO	TIPO	LÍMITE ELÁSTICO f_Y [MPa]	COEFICIENTE PARCIAL EN ESTADO LÍMITE ÚLTIMO	EQUIVALENCIA CON CÓDIGO ESTRUCTURAL
Acero estructural	Chapas (1)	S355 J2 + N	355 (e ≤ 40 mm) 335 (40 mm < e ≤ 80 mm)	Y_{M0} =1.05 Y_{M1} =1.10 Y_{M2} =1.25	S355 J2 +N
	Tornillos	8.8	640 ($f_u > 800$)		8.8
		Micropilotes	S550 (N-80 ⁽²⁾)	550	
Normativa de proyecto		UNE-EN 1990, UNE-EN 1991, UNE-EN 1993, UNE-EN 1994, UNE-EN 1997 y UNE-EN 1998 (según la O.C.1/2019 de la Dirección General de Carreteras)			
Categoría de corrosividad		Superficies exteriores: C4. De acuerdo con UNE-EN ISO 12944-2:2018 y PPTP			
Durabilidad del sistema de protección		Muy alta (> 25 años). De acuerdo con UNE-EN ISO 12944-1:2018 y PPTP			
Clase de ejecución		Clase de ejecución 2 (según Código Estructural) – Clase de ejecución EXC2. (según EN 1993-1-1:2005/A1:2014 Anejo C y UNE-EN 1090-2:2019)			
Control de ejecución		Intenso, de acuerdo con el Código Estructural			
Vida útil de la estructura		100 años			
(1) De acuerdo con UNE-EN 10025-2:2020					
(2) De acuerdo con American Petroleum Institute					



GIPUZKOAKO FORU ALDUNDIA
DIPUTACION FORAL DE GUIPUZCOA

BIDE AZPIGIGITUREAKO ETA LURRALDE ESTRATEGIAKO DEPARTAMENTUA
DEPARTAMENTO DE INFRAESTRUCTURAS VIARIAS Y ESTRATEGIA TERRITORIAL

ERAGILEA
PROMOTOR

PROIEKTUAREN EGILEAK
AUTORES DEL PROYECTO

ALVARO ARRIETA
Ingeniero C.C y P

sestra
INGENIERÍA Y ARQUITECTURA

C.2025/18

DATA / FECHA

2025 IRAILA
SEPTIEMBRE 2025

IZENBURUA / TITULO

BIZIKLETA ETA OINEZKOENTZAKO BIDEAREN PROIEKTUA (01 014F TARTEA), N-638
ERREPIDEAREKIKO PARALELOA, AMUTE (1,4KP) ETA HONDARRIBIKO KOSTA
BIRIBILGUNEAREN (2,3KP) ARTEAN
PROYECTO DE VÍA CICLISTA-PEATONAL (TRAMO 01 014F) PARALELA A LA N-638 ENTRE
AMUTE (PK 1,4) Y LA ROTONDA KOSTA (PK 2,3) DE HONDARRIBIA (CLAVE: 2-BI-60/2025)

ESKALA
ESCALA

(DIN A-1) S/E
(DIN A-3) S/E


IZENDAPENA / DESIGNACIÓN




EGITURAK
NOTAK
ESTRUCTURAS
NOTAS

Zbka/ Nº


4.0
(2/2)

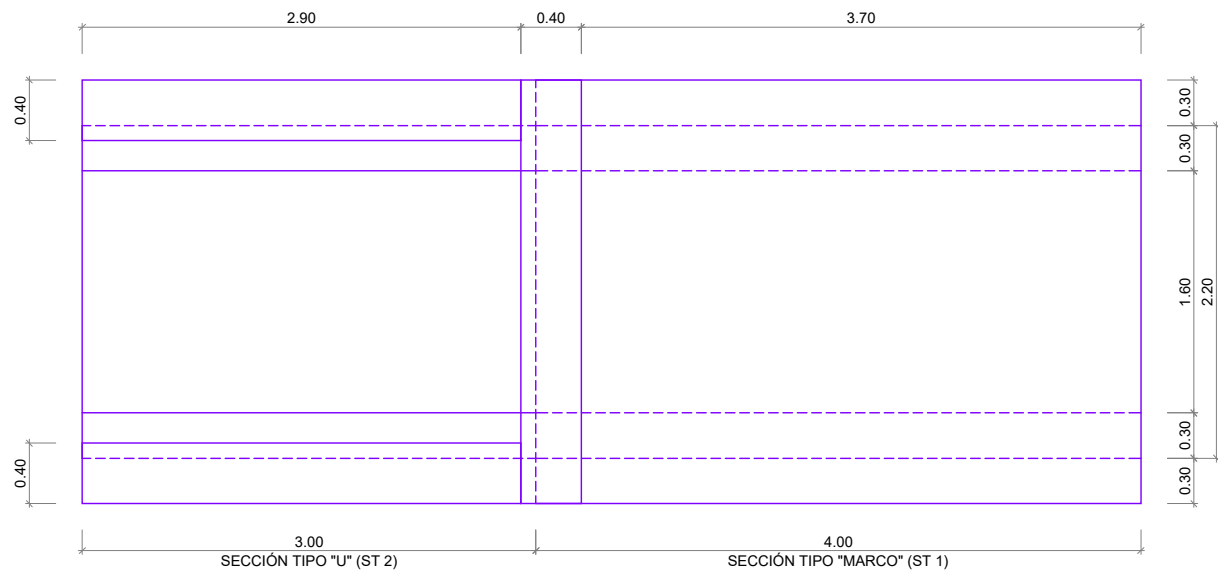


PLANTA
E(A1): 1/25
E(A3): 1/50

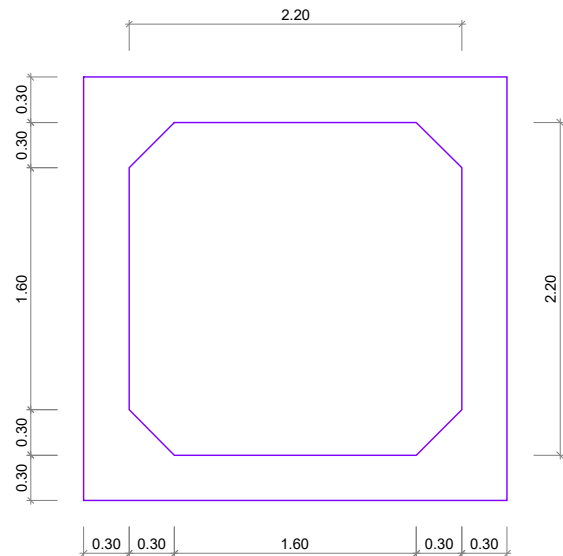

SECCIÓN TIPO "MARCO" (ST 1)
E(A1): 1/25
E(A3): 1/50

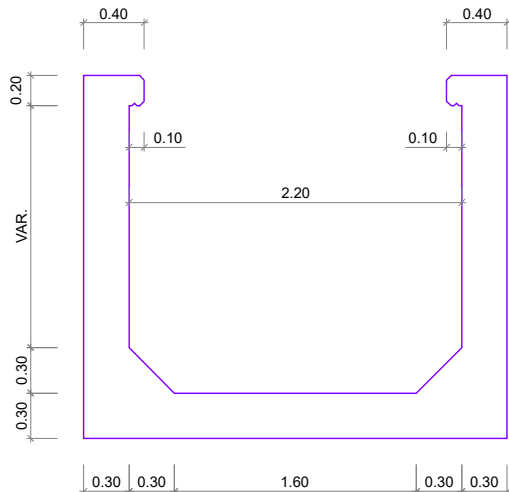

SECCIÓN TIPO "U" (ST 2)
E(A1): 1/25
E(A3): 1/50

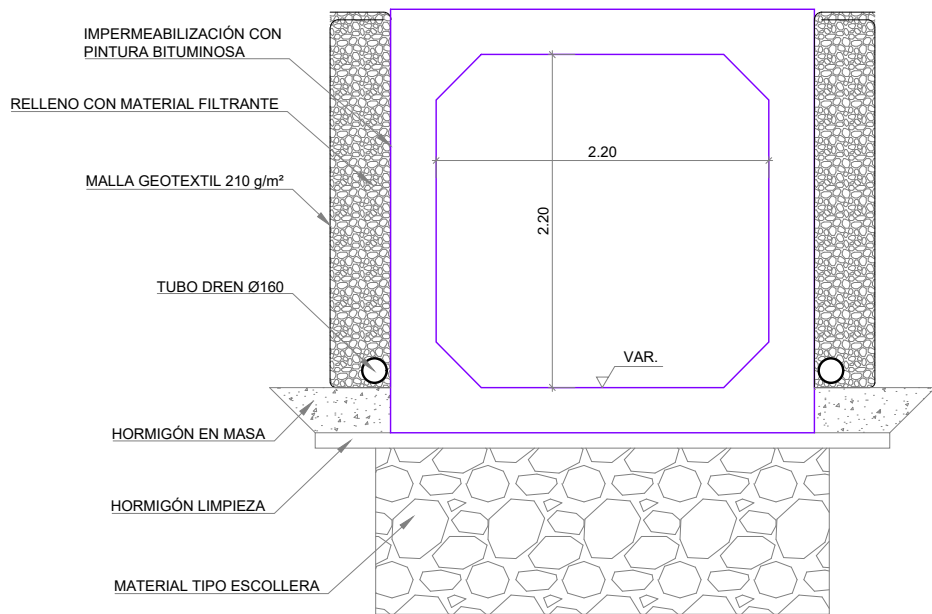

P.C. -2.00

SECCIÓN TIPO
E(A1): 1/25
E(A3): 1/50



GIPUZKOAKO FORU ALDUNDIA
DIPUTACION FORAL DE GUIPUZCOA

BIDE AZPIEGITURETAKO ETA LURRALDE ESTRATEGIAKO DEPARTAMENTUA
DEPARTAMENTO DE INFRAESTRUCTURAS VIARIAS Y ESTRATEGIA TERRITORIAL

ERAGILEA
PROMOTOR

PROIEKTUAREN EGILEAK
AUTORES DEL PROYECTO

ALVARO ARRIETA
Ingeniero C.C y P

sestra
INGENIERÍA Y ARQUITECTURA

C.202518

DATA / FECHA
2025 IRAILA
SEPTIEMBRE 2025


IZENBURUA / TITULO
BIZIKLETA ETA OINEZKOENTZAKO BIDEAREN PROIEKTUA (01 014F TARTEA), N-638
ERREPIDEAREKIKO PARALELOA, AMUTE (1,4KP) ETA HONDARRIBIKO KOSTA
BIRIBILGUNEAREN (2,3KP) ARTEAN
PROYECTO DE VÍA CICLISTA-PEATONAL (TRAMO 01 014F) PARALELA A LA N-638 ENTRE
AMUTE (PK 1,4) Y LA ROTONDA KOSTA (PK 2,3) DE HONDARRIBIA (CLAVE: 2-BI-60/2025)

ESKALA
ESCALA
(DIN A-1) VARIAS
(DIN A-3) VARIAS


IZENDAPENA / DESIGNACIÓN
EGITURAK - 1. ZDO
DEFINIZIO GEOMETRIKOA
ESTRUCTURAS - ODT-1
DEFINICIÓN GEOMÉTRICA

Zbka/ Nº

4.1
(2/3)

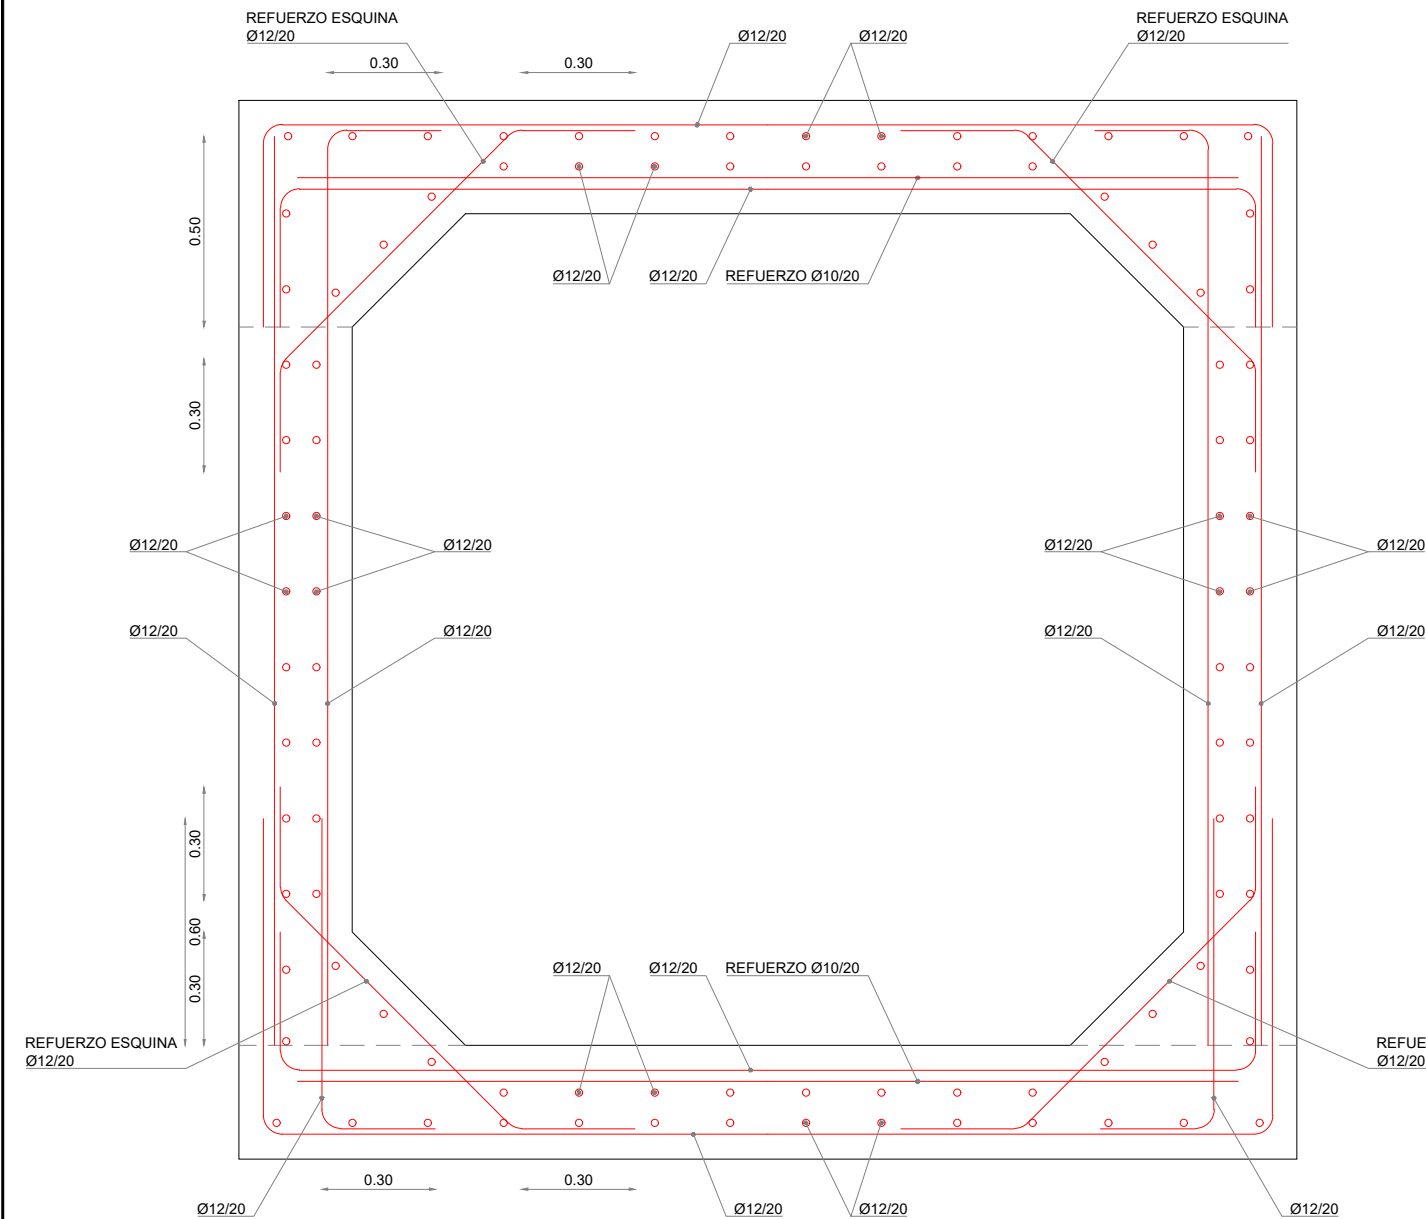

SECCIÓN TIPO "MARCO" (ST 1)
E(A1): 1/10
E(A3): 1/20

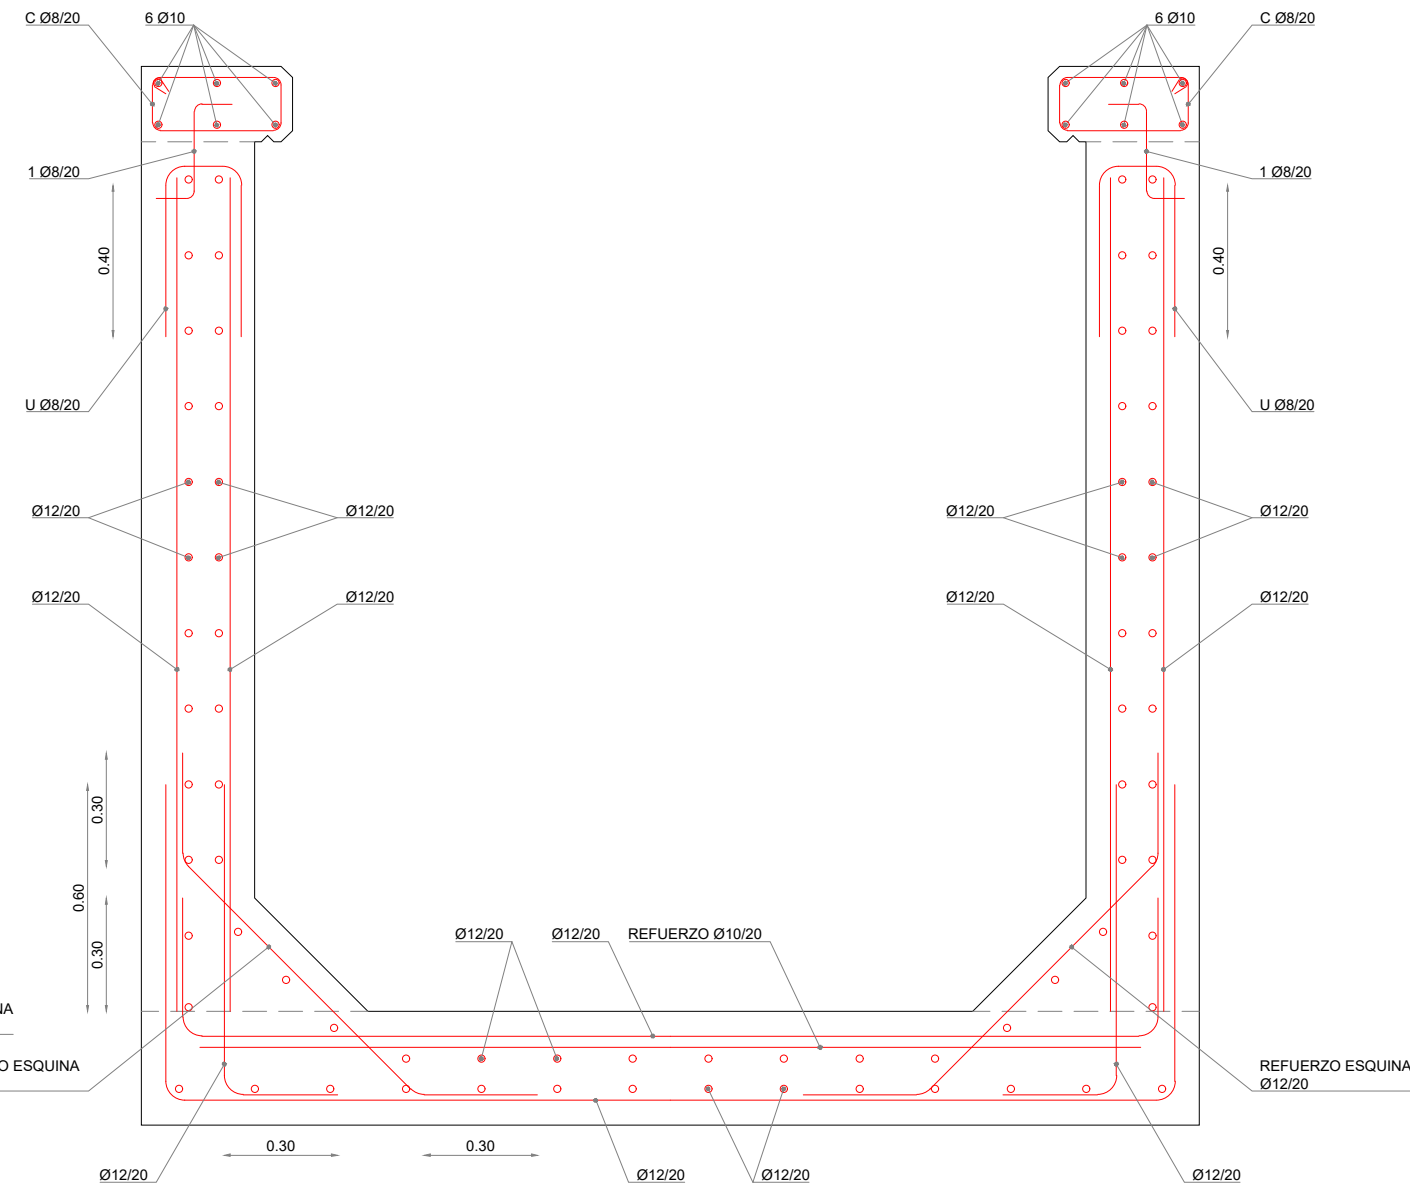

SECCIÓN TIPO "U" (ST 2)
E(A1): 1/10
E(A3): 1/20



GIPUZKOAKO FORU ALDUNDIA
DIPUTACION FORAL DE GUIPUZCOA
BIDE AZPIEGITURETAKO ETA LURRALDE ESTRATEGIAKO DEPARTAMENTUA
DEPARTAMENTO DE INFRAESTRUCTURAS VIARIAS Y ESTRATEGIA TERRITORIAL

ERAGILEA
PROMOTOR

PROIEKTUAREN EGILEAK
AUTORES DEL PROYECTO

ALVARO ARRIETA
Ingeniero C.C y P



C.202518

DATA / FECHA

2025 IRAILA
SEPTIEMBRE 2025

IZENBURUA / TÍTULO

BIZIKLETA ETA OINEZKOENTZAKO BIDEAREN PROIEKTUA (01 014F TARTEA), N-638
ERREPIDEAREKIKO PARALELOA, AMUTE (1,4KP) ETA HONDARRIBIKO KOSTA
BIRIBILGUNEAREN (2,3KP) ARTEAN
PROYECTO DE VÍA CICLISTA-PEATONAL (TRAMO 01 014F) PARALELA A LA N-638 ENTRE
AMUTE (PK 1,4) Y LA ROTONDA KOSTA (PK 2,3) DE HONDARRIBIA (CLAVE: 2-BI-60/2025)

ESKALA
ESCALA


(DIN A-1) 1/10
(DIN A-3) 1/20

IZENDAPENA / DESIGNACIÓN


EGITURAK - 1. ZDO
ARMATUAK
ESTRUCTURAS - ODT-1
ARMADOS

Zbka/ Nº


4.1
(3/3)

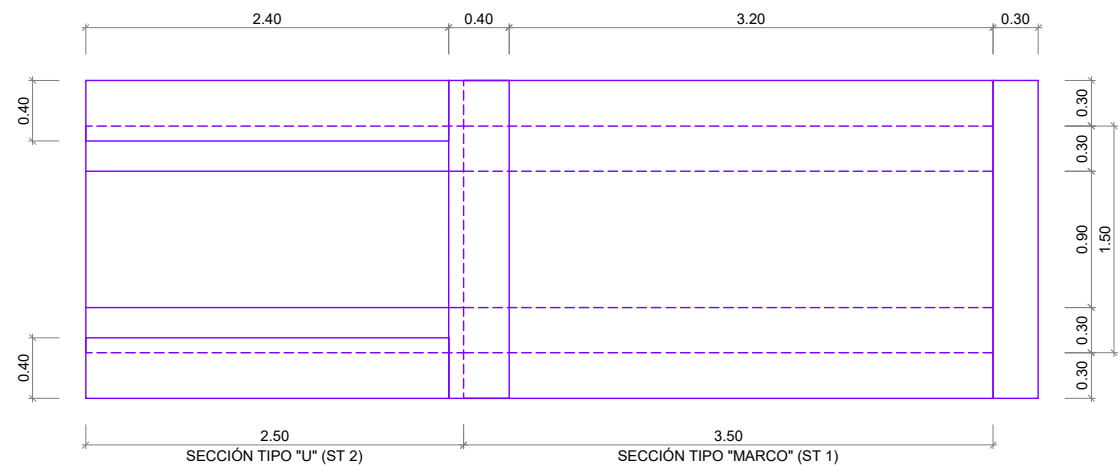


PLANTA
E(A1): 1/25
E(A3): 1/50

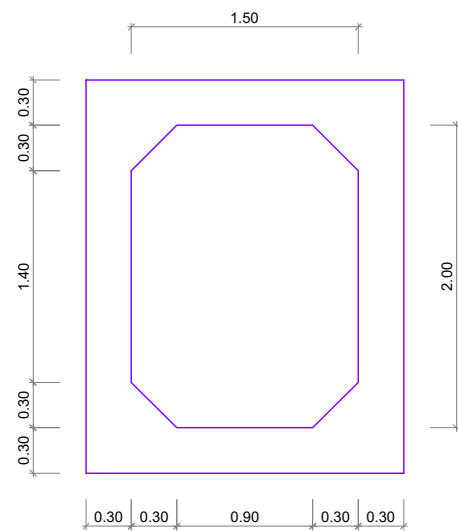

SECCIÓN TIPO "MARCO" (ST 1)
E(A1): 1/25
E(A3): 1/50

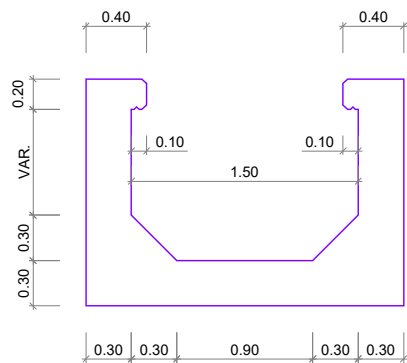

SECCIÓN TIPO "U" (ST 2)
E(A1): 1/25
E(A3): 1/50

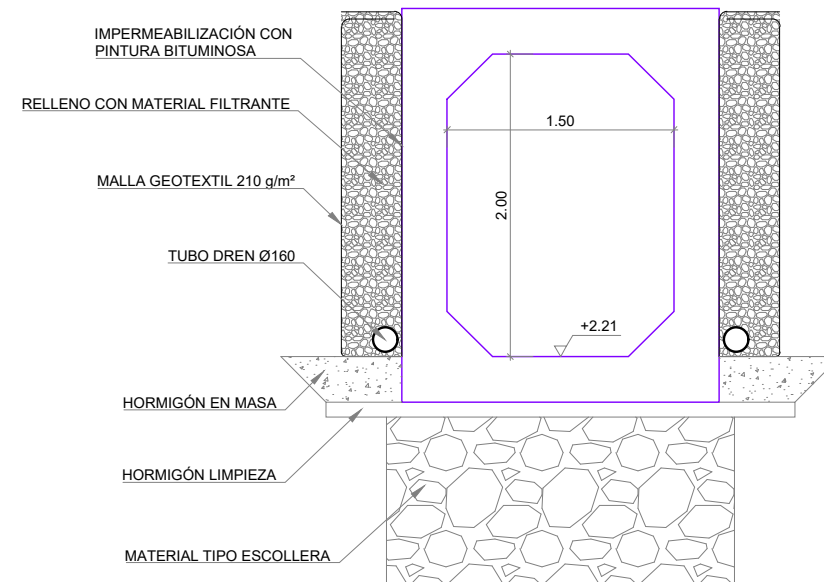

SECCIÓN TIPO
E(A1): 1/25
E(A3): 1/50



GIPUZKOAKO FORU ALDUNDIA
DIPUTACION FORAL DE GUIPUZCOA
BIDE AZPIEGITURETAKO ETA LURRALDE ESTRATEGIAKO DEPARTAMENTUA
DEPARTAMENTO DE INFRAESTRUCTURAS VIARIAS Y ESTRATEGIA TERRITORIAL

ERAGILEA
PROMOTOR

PROIEKTUAREN EGILEAK
AUTORES DEL PROYECTO

ALVARO ARRIETA
Ingeniero C.C y P



C.202518

DATA / FECHA
2025 IRAILA
SEPTIEMBRE 2025

IZENBURUA / TITULO
BIZIKLETA ETA OINEZKOENTZAKO BIDEAREN PROIEKTUA (01 014F TARTEA), N-638
ERREPIDEAREKIKO PARALELOA, AMUTE (1,4KP) ETA HONDARRIBIKO KOSTA
BIRIBILGUNEAREN (2,3KP) ARTEAN
PROYECTO DE VÍA CICLISTA-PEATONAL (TRAMO 01 014F) PARALELA A LA N-638 ENTRE
AMUTE (PK 1,4) Y LA ROTONDA KOSTA (PK 2,3) DE HONDARRIBIA (CLAVE: 2-BI-60/2025)


ESKALA
ESCALA
(DIN A-1) 1/25
(DIN A-3) 1/50

IZENDAPENA / DESIGNACIÓN


EGITURAK - 2. ZDO
DEFINIZIO GEOMETRIKOA
ESTRUCTURAS - ODT-2
DEFINICIÓN GEOMÉTRICA

Zbka/ Nº


4.2
(2/3)

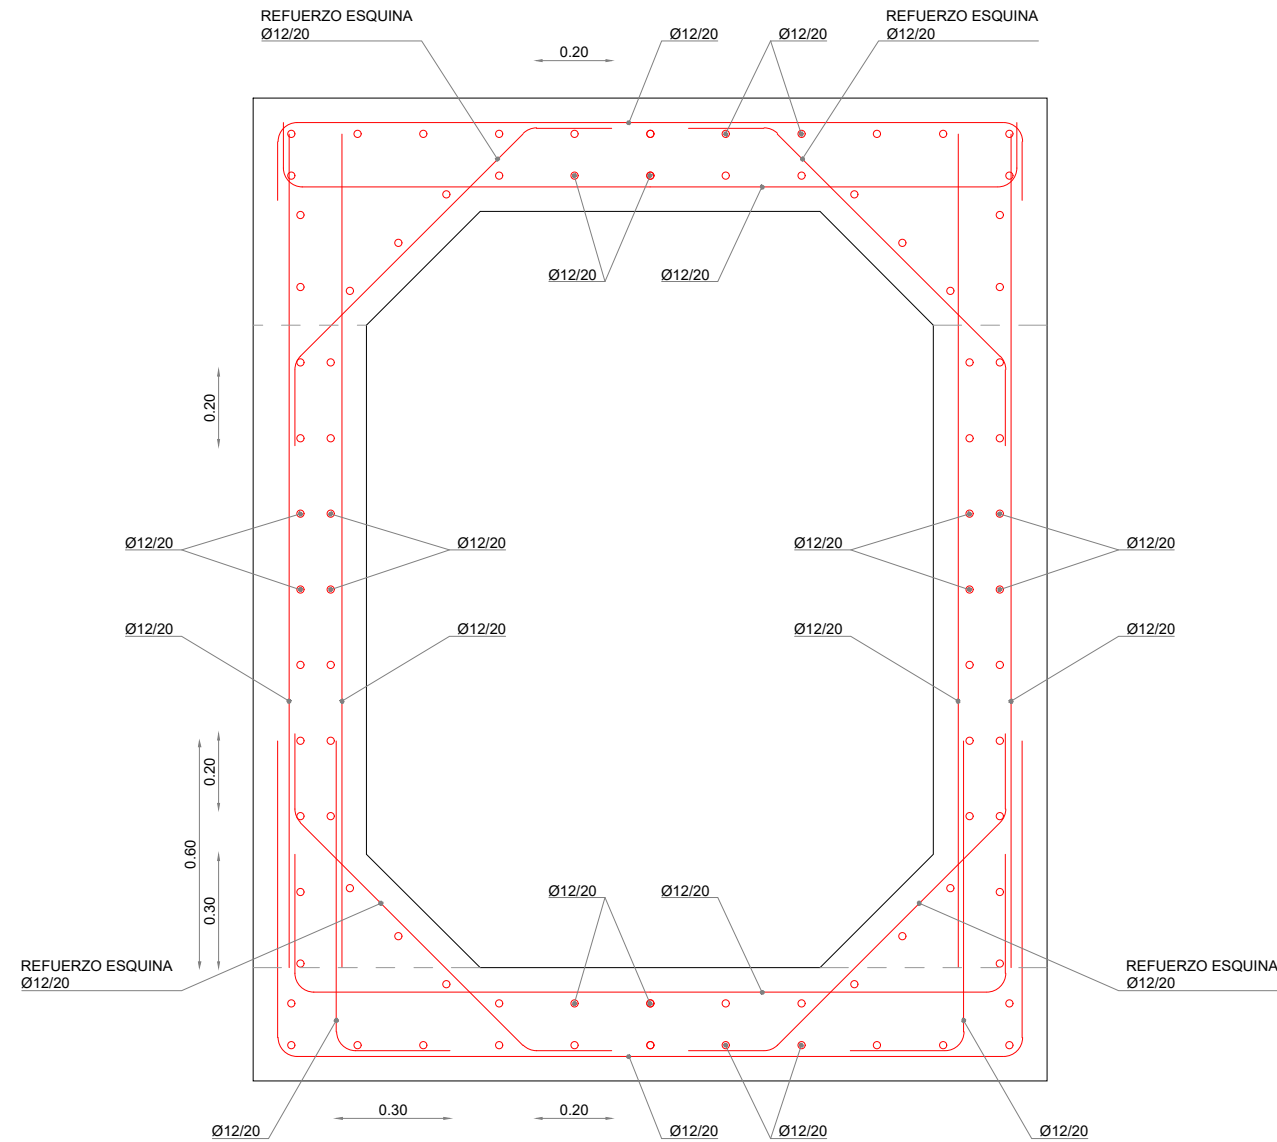

SECCIÓN TIPO "MARCO" (ST 1)
E(A1): 1/10
E(A3): 1/20

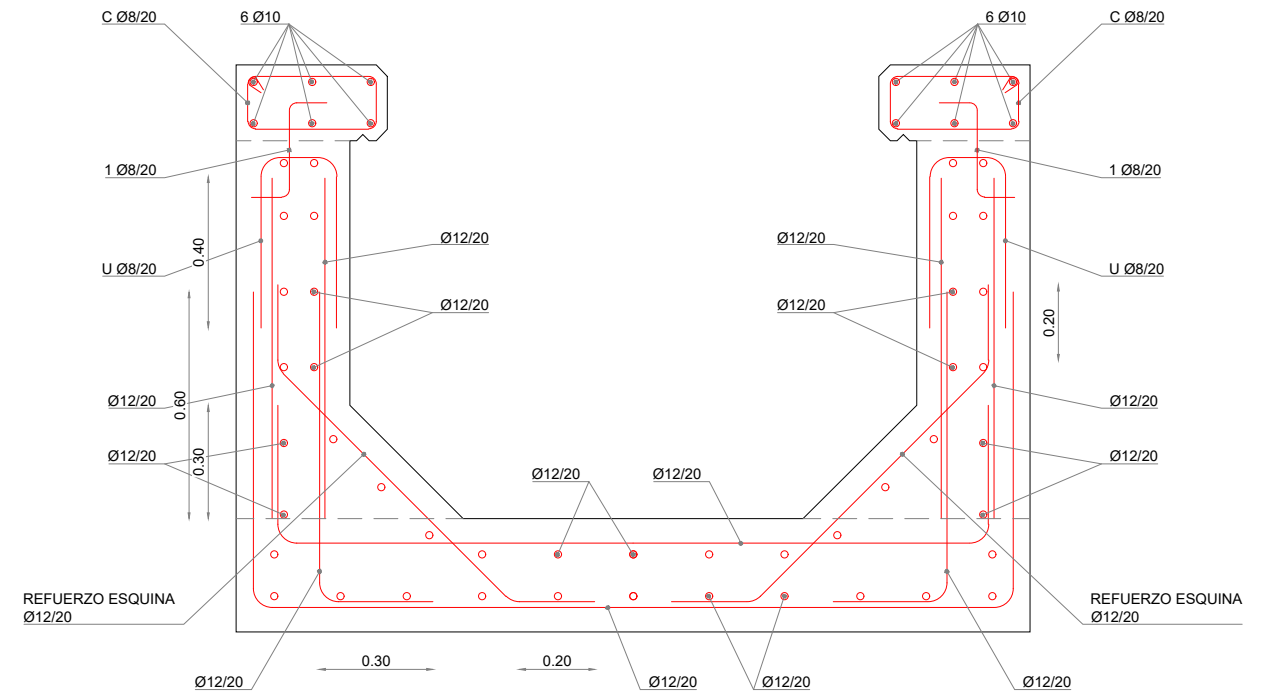

SECCIÓN TIPO "U" (ST 2)
E(A1): 1/10
E(A3): 1/20

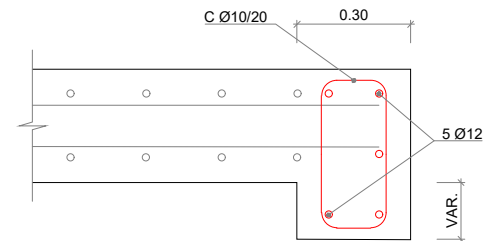

DETALLE 1
E(A1): 1/10
E(A3): 1/20



GIPUZKOAKO FORU ALDUNDIA
DIPUTACION FORAL DE GUIPUZCOA
BIDE AZPIEGITURETAKO ETA LURRALDE ESTRATEGIAKO DEPARTAMENTUA
DEPARTAMENTO DE INFRAESTRUCTURAS VIARIAS Y ESTRATEGIA TERRITORIAL

ERAGILEA
PROMOTOR

PROIEKTUAREN EGILEAK
AUTORES DEL PROYECTO

ALVARO ARRIETA
Ingeniero C.C y P

sestra
INGENIERÍA Y ARQUITECTURA

C.202518

DATA / FECHA

2025 IRAILA
SEPTIEMBRE 2025

IZENBURUA / TÍTULO

BIZIKLETA ETA OINEZKOENTZAKO BIDEAREN PROIEKTUA (01 014F TARTEA), N-638
ERREPIDEAREKIKO PARALELOA, AMUTE (1,4KP) ETA HONDARRIBIKO KOSTA
BIRIBILGUNEAREN (2,3KP) ARTEAN
PROYECTO DE VÍA CICLISTA-PEATONAL (TRAMO 01 014F) PARALELA A LA N-638 ENTRE
AMUTE (PK 1,4) Y LA ROTONDA KOSTA (PK 2,3) DE HONDARRIBIA (CLAVE: 2-BI-60/2025)

ESKALA
ESCALA


(DIN A-1) 1/10
(DIN A-3) 1/20

IZENDAPENA / DESIGNACIÓN


**EGITURAK - 2. ZDO
ARMATUAK
ESTRUCTURAS - ODT-2
ARMADOS**

Zbka/ Nº


4.2
(3/3)

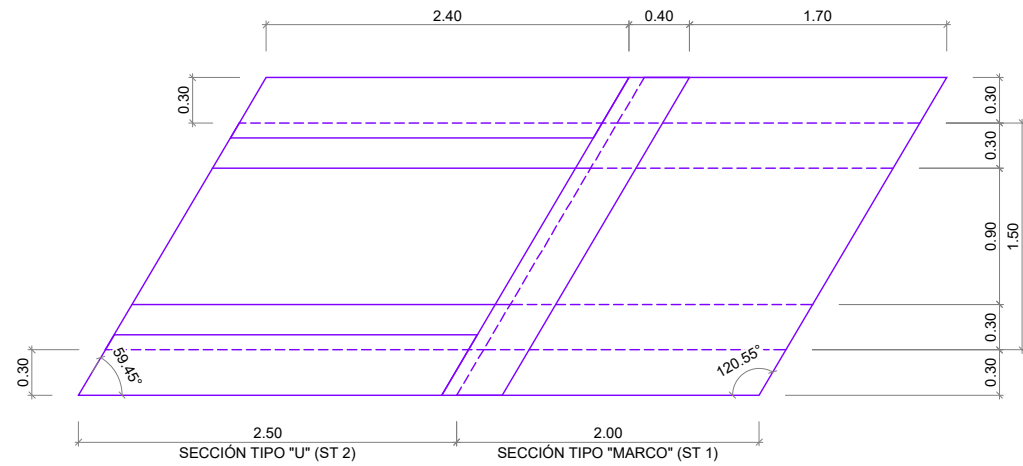


PLANTA
E(A1): 1/25
E(A3): 1/50

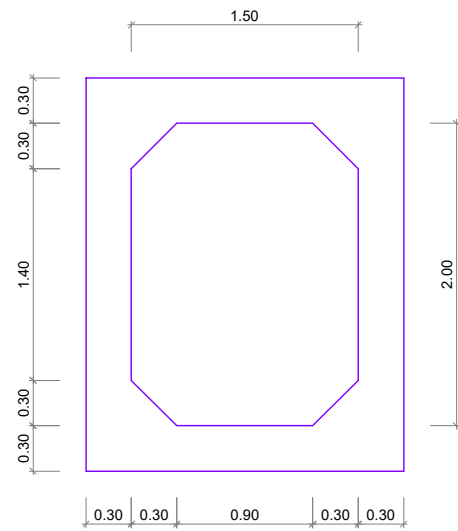

SECCIÓN TIPO "MARCO" (ST 1)
E(A1): 1/25
E(A3): 1/50

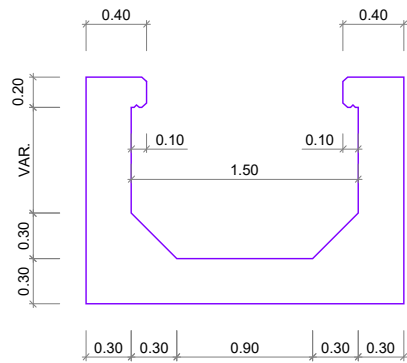

SECCIÓN TIPO "U" (ST 2)
E(A1): 1/25
E(A3): 1/50

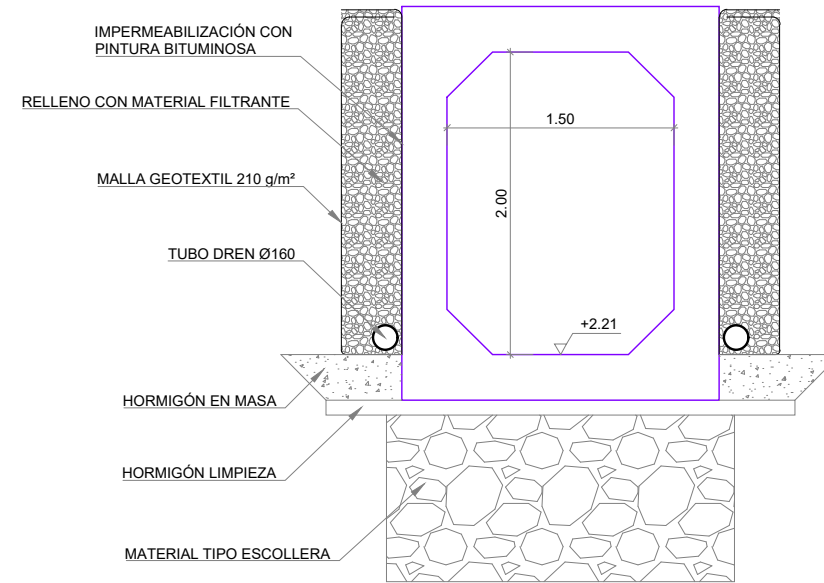

SECCIÓN TIPO
E(A1): 1/25
E(A3): 1/50



GIPUZKOAKO FORU ALDUNDIA
DIPUTACION FORAL DE GUIPUZCOA
BIDE AZPIEGITURETAKO ETA LURRALDE ESTRATEGIAKO DEPARTAMENTUA
DEPARTAMENTO DE INFRAESTRUCTURAS VIARIAS Y ESTRATEGIA TERRITORIAL

ERAGILEA
PROMOTOR

PROIEKTUAREN EGILEAK
AUTORES DEL PROYECTO

ALVARO ARRIETA
Ingeniero C.C y P



C.202518

DATA / FECHA
2025 IRAILA
SEPTIEMBRE 2025

IZENBURUA / TITULO
BIZIKLETA ETA OINEZKOENTZAKO BIDEAREN PROIEKTUA (01 014F TARTEA), N-638
ERREPIDEAREKIKO PARALELOA, AMUTE (1,4KP) ETA HONDARRIBIKO KOSTA
BIRIBILGUNEAREN (2,3KP) ARTEAN
PROYECTO DE VÍA CICLISTA-PEATONAL (TRAMO 01 014F) PARALELA A LA N-638 ENTRE
AMUTE (PK 1,4) Y LA ROTONDA KOSTA (PK 2,3) DE HONDARRIBIA (CLAVE: 2-BI-60/2025)


ESKALA
ESCALA
(DIN A-1) VARIAS
(DIN A-3) VARIAS

IZENDAPENA / DESIGNACIÓN


EGITURAK - 3. ZDO
DEFINIZIO GEOMETRIKOA
ESTRUCTURAS - ODT-3
DEFINICIÓN GEOMÉTRICA

Zbka/ Nº


4.3
(2/3)

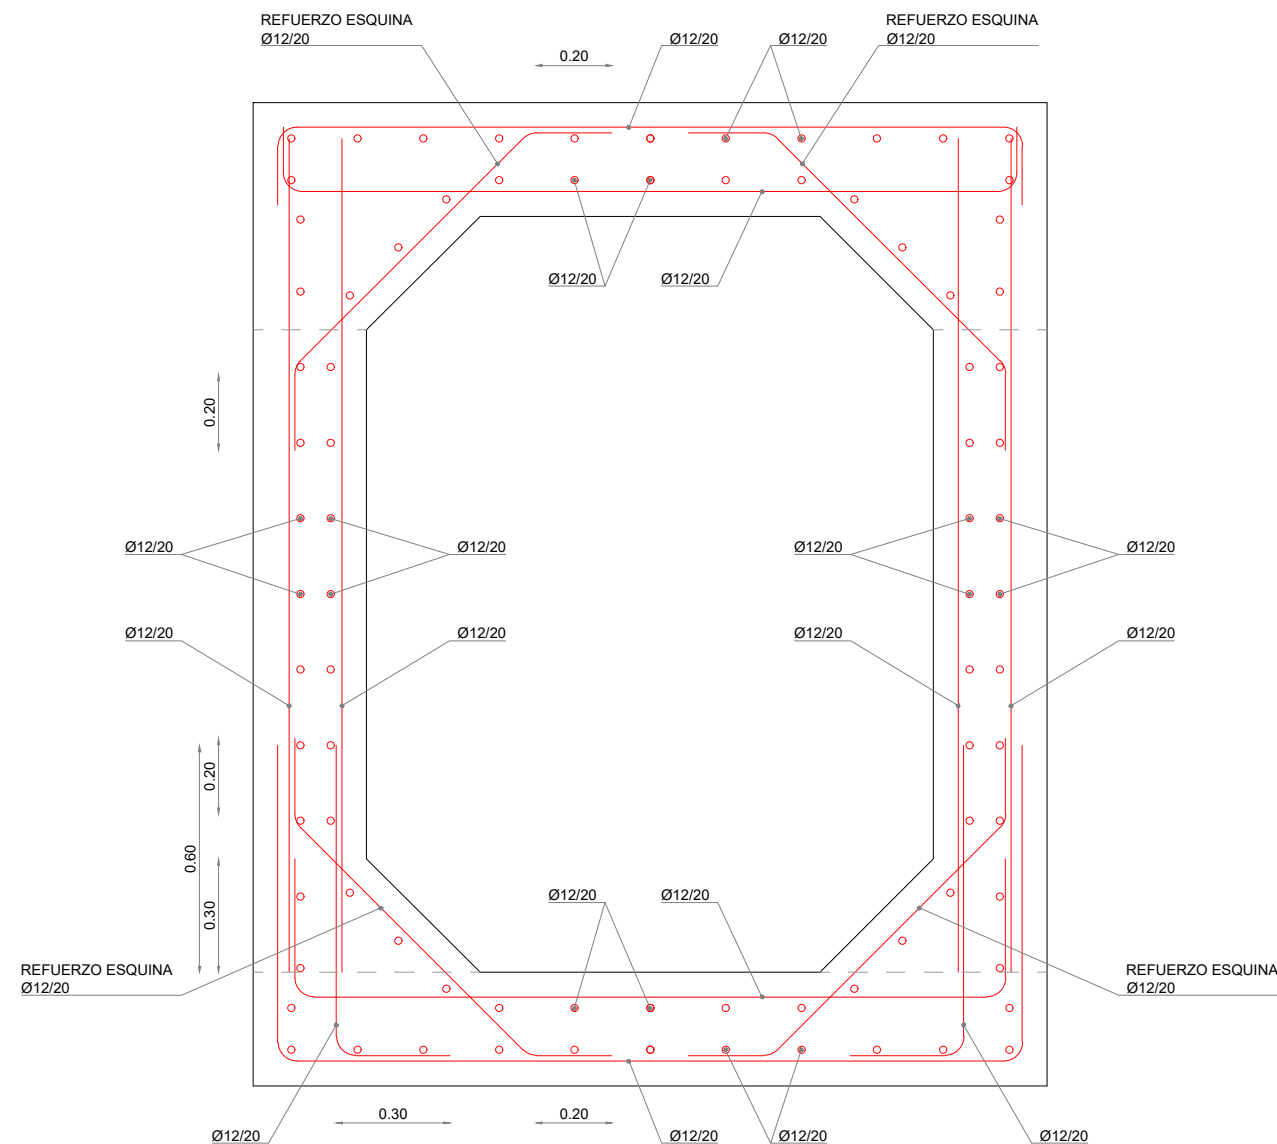

SECCIÓN TIPO "MARCO" (ST 1)
E(A1): 1/10
E(A3): 1/20

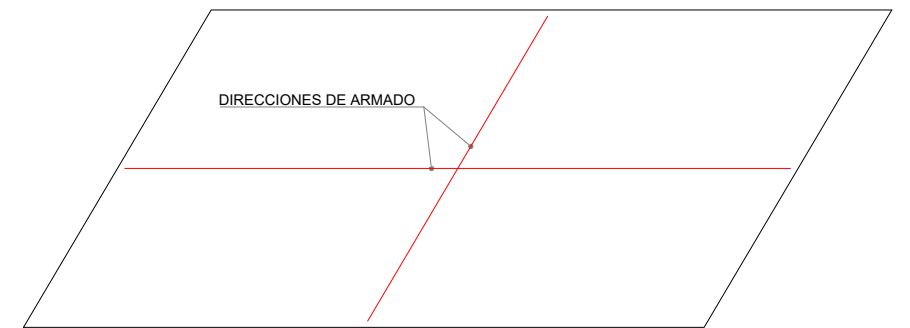

ESQUEMA DIRECCIONES ARMADO (PLANTA)
E(A1): 1/25
E(A3): 1/50

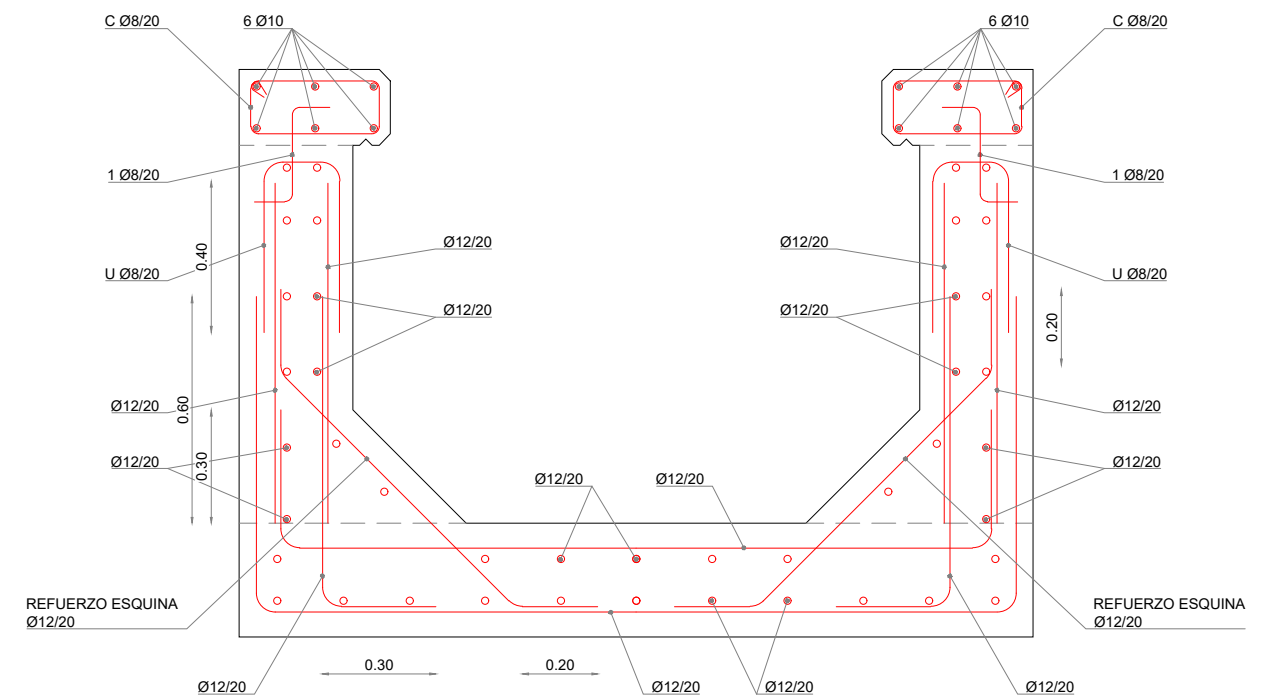

SECCIÓN TIPO "U" (ST 2)
E(A1): 1/10
E(A3): 1/20



GIPUZKOAKO FORU ALDUNDIA
DIPUTACION FORAL DE GUIPUZCOA
BIDE AZPIEGITURETAKO ETA LURRALDE ESTRATEGIAKO DEPARTAMENTUA
DEPARTAMENTO DE INFRAESTRUCTURAS VIARIAS Y ESTRATEGIA TERRITORIAL

ERAGILEA
PROMOTOR

PROIEKTUAREN EGILEAK
AUTORES DEL PROYECTO

ALVARO ARRIETA
Ingeniero C.C y P



C.202518

DATA / FECHA
2025 IRAILA
SEPTIEMBRE 2025

IZENBURUA / TITULO
BIZIKLETA ETA OINEZKOENTZAKO BIDEAREN PROIEKTUA (01 014F TARTEA), N-638
ERREPIDEAREKIKO PARALELOA, AMUTE (1,4KP) ETA HONDARRIBIKO KOSTA
BIRIBILGUNEAREN (2,3KP) ARTEAN
PROYECTO DE VÍA CICLISTA-PEATONAL (TRAMO 01 014F) PARALELA A LA N-638 ENTRE
AMUTE (PK 1,4) Y LA ROTONDA KOSTA (PK 2,3) DE HONDARRIBIA (CLAVE: 2-BI-60/2025)


ESKALA
ESCALA
(DIN A-1) 1/10
(DIN A-3) 1/20

IZENDAPENA / DESIGNACIÓN

EGITURAK - 3. ZDO
ARMATUAK
ESTRUCTURAS - ODT-3
ARMADOS

Zbka/ Nº

4.3
(3/3)

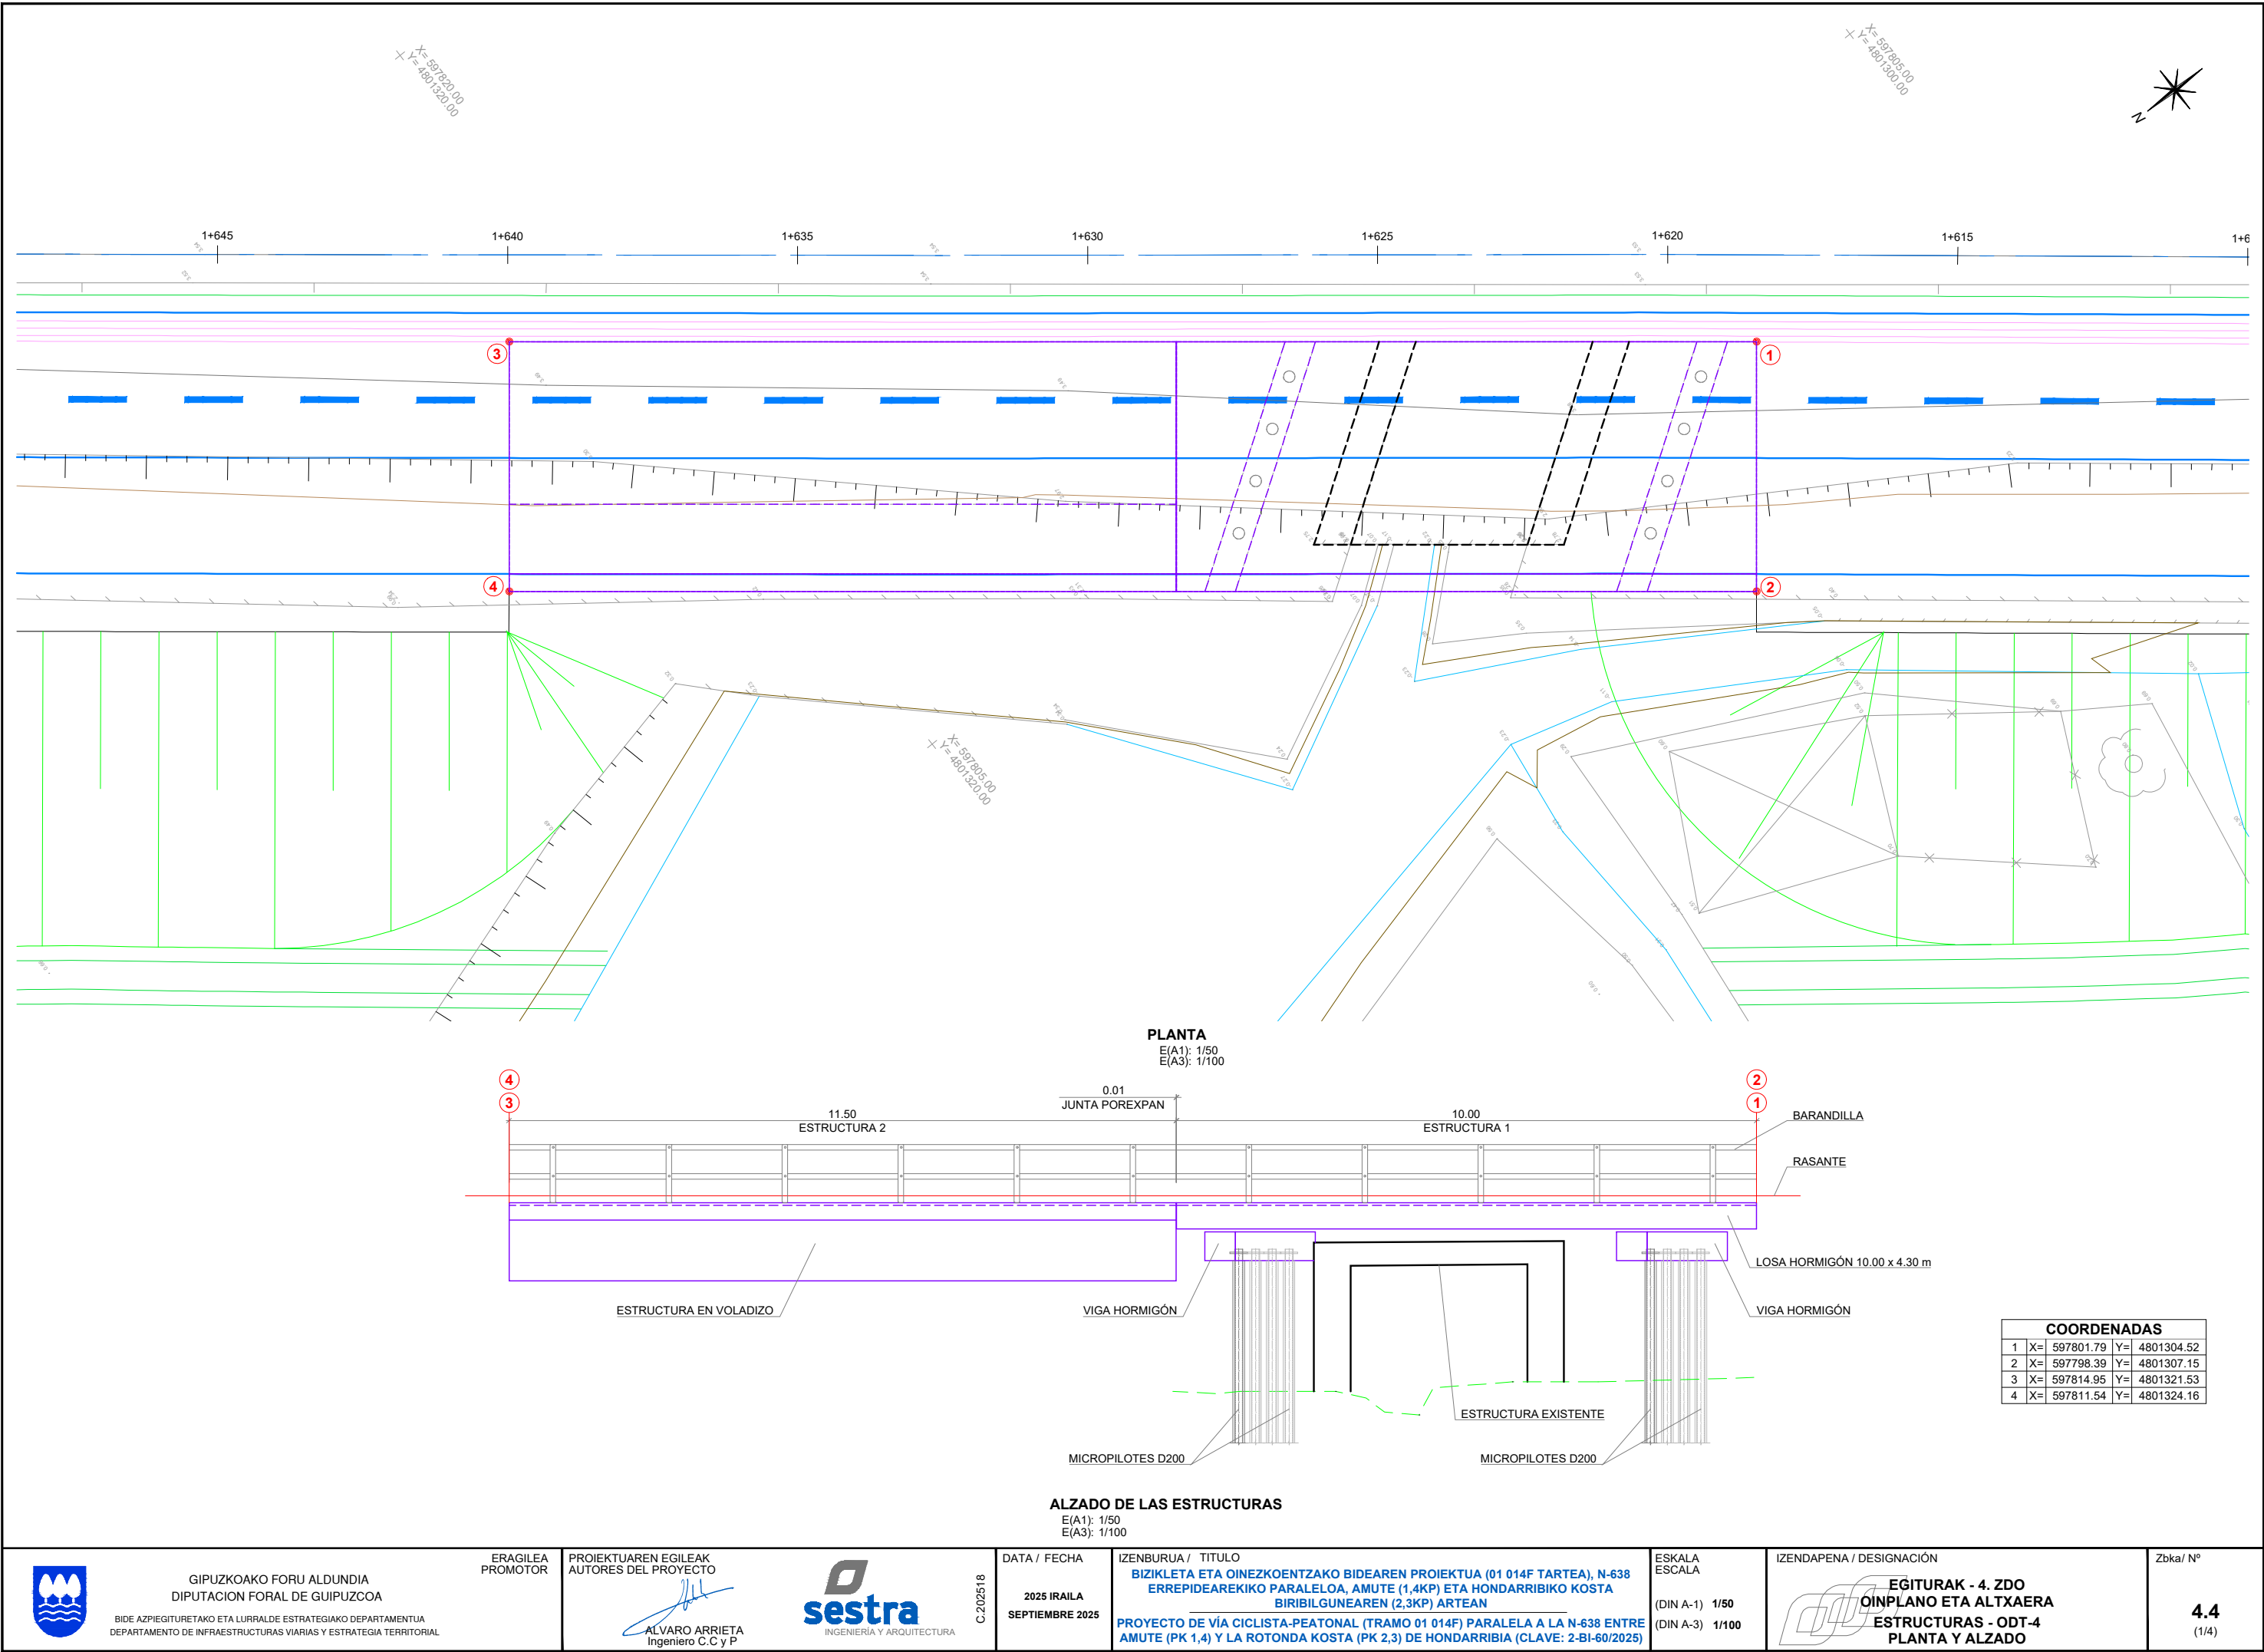

GIPUZKOAKO FORU ALDUNDIA
DIPUTACION FORAL DE GUIPUZCOA
BIDE AZPIEGITURETAKO ETA LURRALDE ESTRATEGIAKO DEPARTAMENTUA
DEPARTAMENTO DE INFRAESTRUCTURAS VIARIAS Y ESTRATEGIA TERRITORIAL

ERAGILEA
PROMOTOR

PROIEKTUAREN EGILEAK
AUTORES DEL PROYECTO

ALVARO ARRIETA
Ingeniero C.C y P



C.202518


DATA / FECHA
2025 IRAILA
SEPTIEMBRE 2025

IZENBURUA / TITULO
BIZIKLETA ETA OINEZKOENTZAKO BIDEAREN PROIEKTUA (01 014F TARTEA), N-638
ERREPIDEAREKIKO PARALELOA, AMUTE (1,4KP) ETA HONDARRIBIKO KOSTA
BIRIBILGUNEAREN (2,3KP) ARTEAN
PROYECTO DE VÍA CICLISTA-PEATONAL (TRAMO 01 014F) PARALELA A LA N-638 ENTRE
AMUTE (PK 1,4) Y LA ROTONDA KOSTA (PK 2,3) DE HONDARRIBIA (CLAVE: 2-BI-60/2025)


ESKALA
ESCALA
(DIN A-1) 1/50
(DIN A-3) 1/100

IZENDAPENA / DESIGNACIÓN
EGITURAK - 4. ZDO
OINPLANO ETA ALTXAERA
ESTRUTURAS - ODT-4
PLANTA Y ALZADO


Zbka/ Nº
4.4
(1/4)

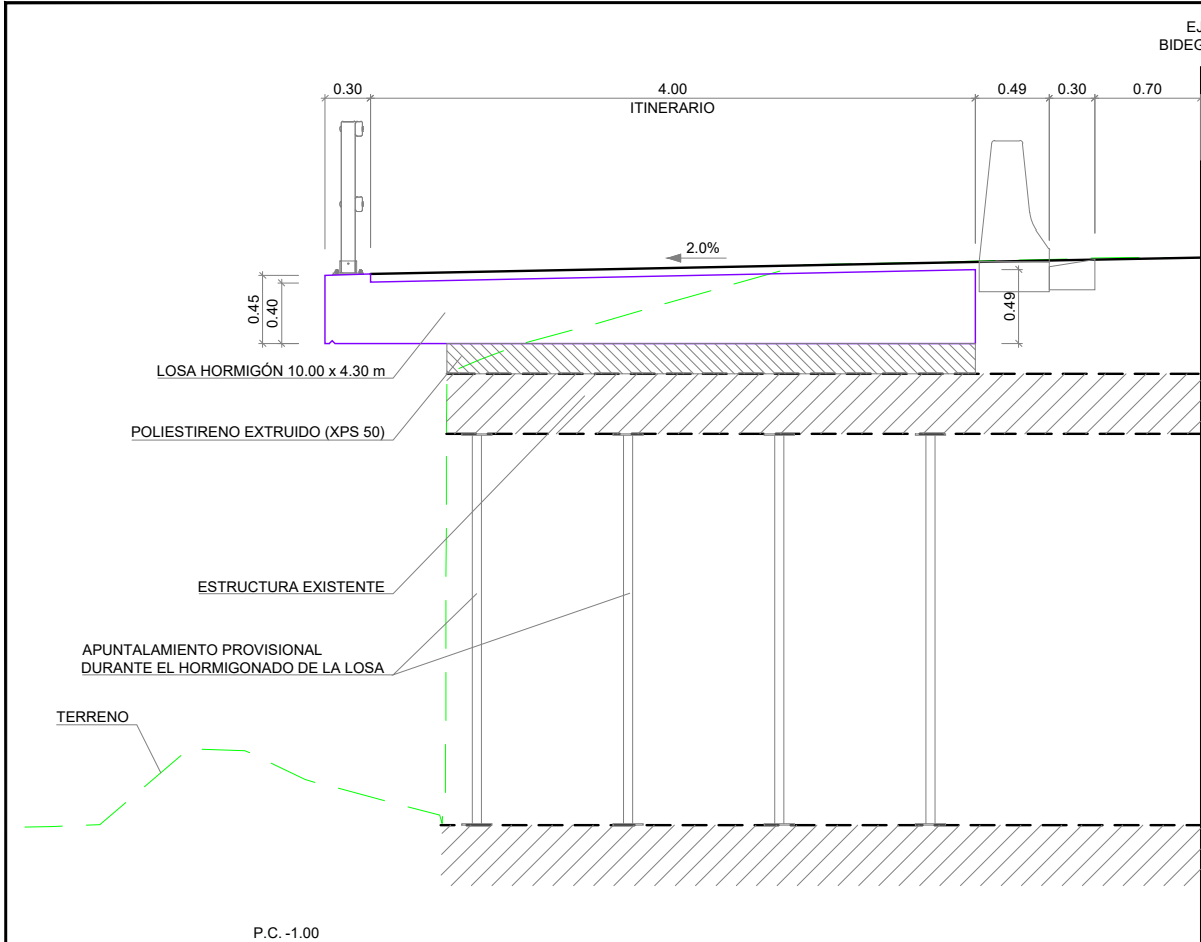


ESTRUCTURA 1 - SECCIÓN TIPO 1
E(A1): 1/25
E(A3): 1/50

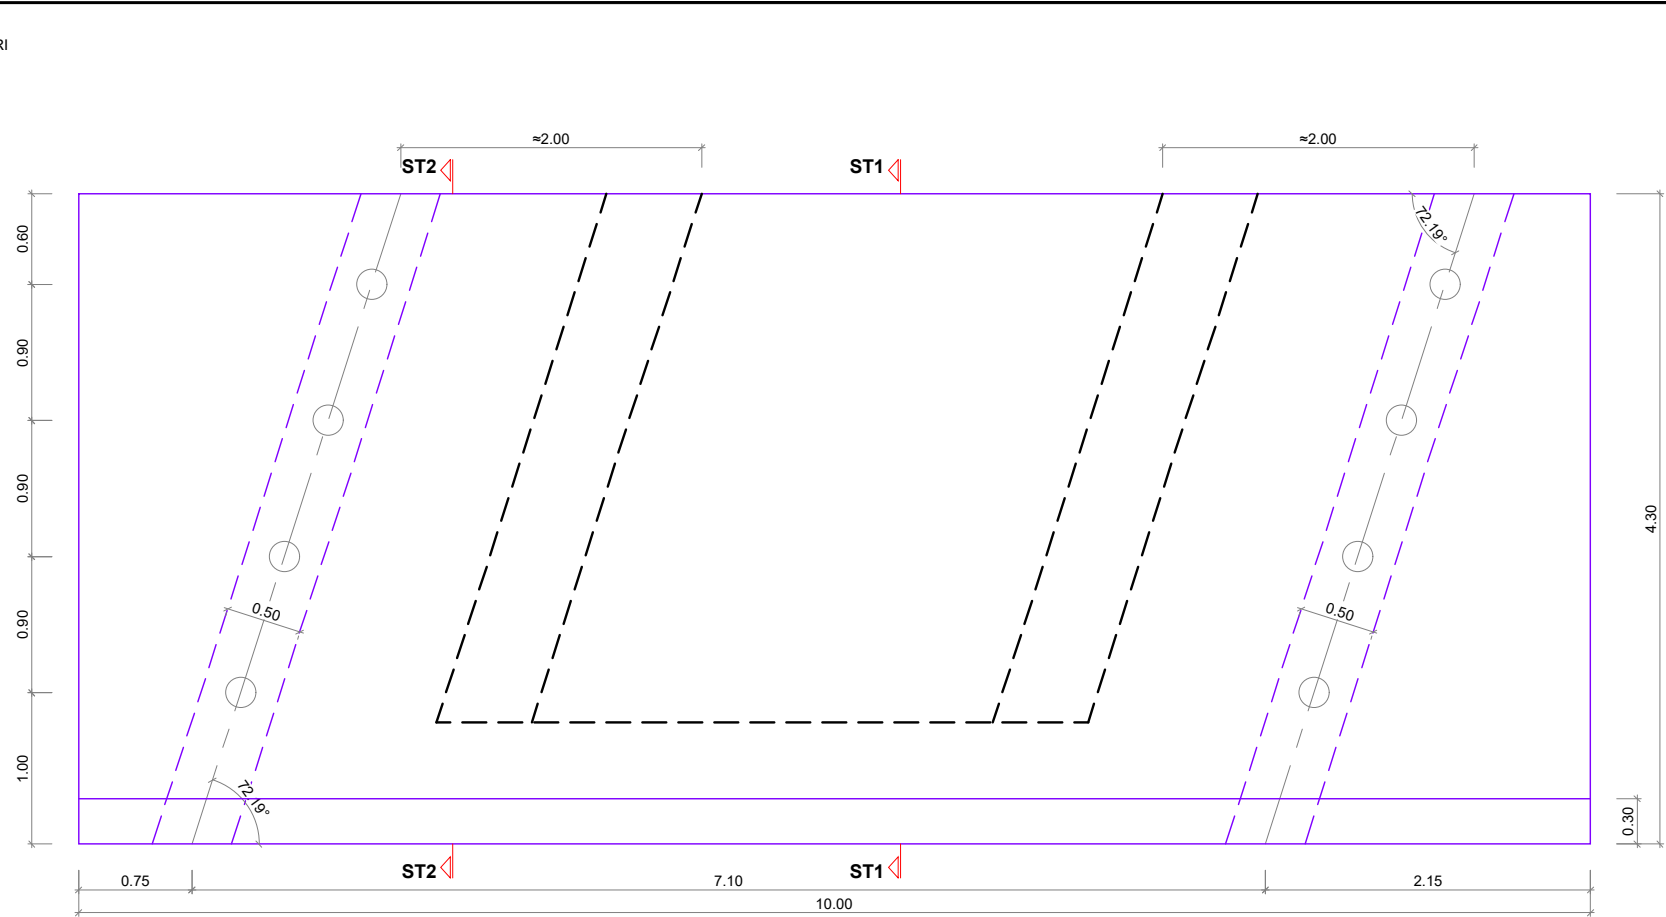

PLANTA
E(A1): 1/25
E(A3): 1/50

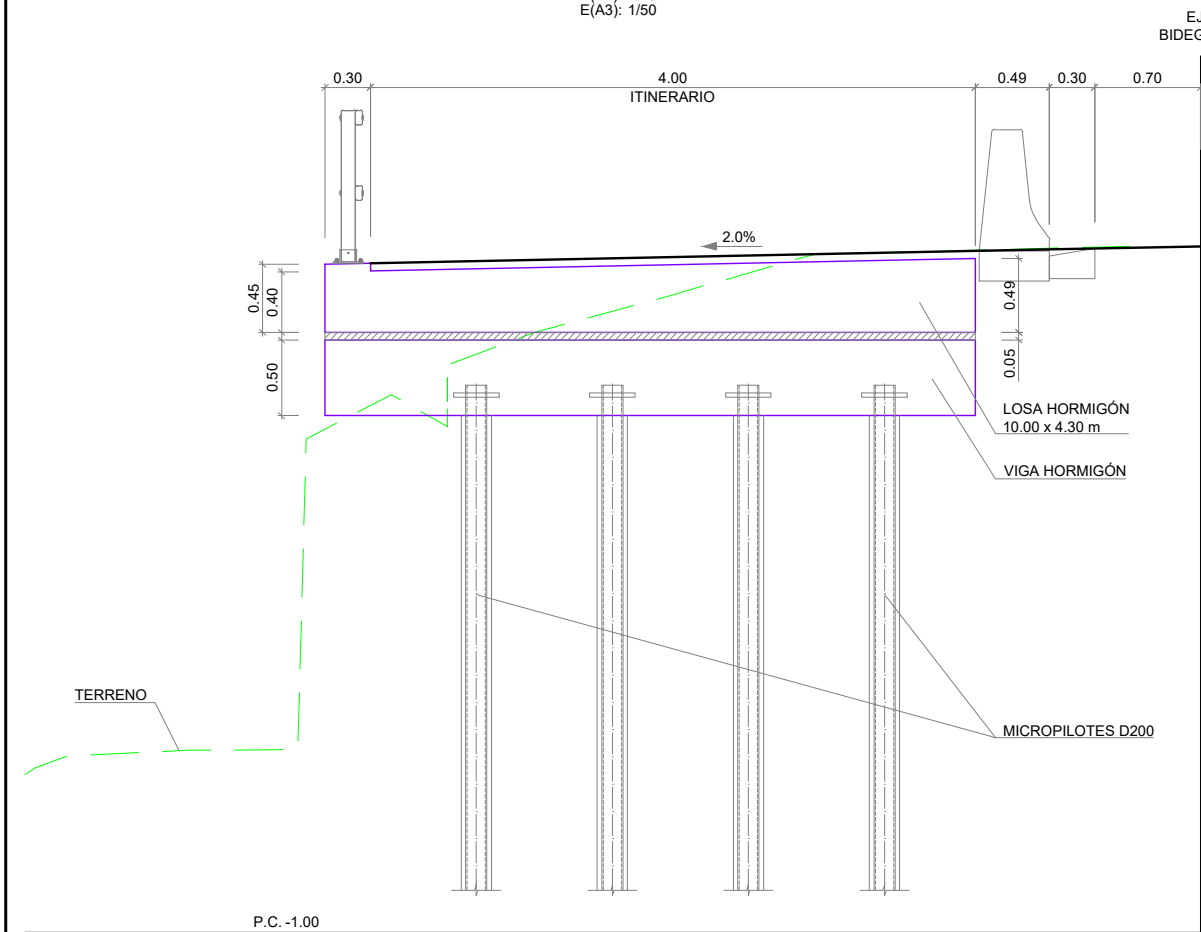

ESTRUCTURA 1 - SECCIÓN TIPO 2
E(A1): 1/25
E(A3): 1/50

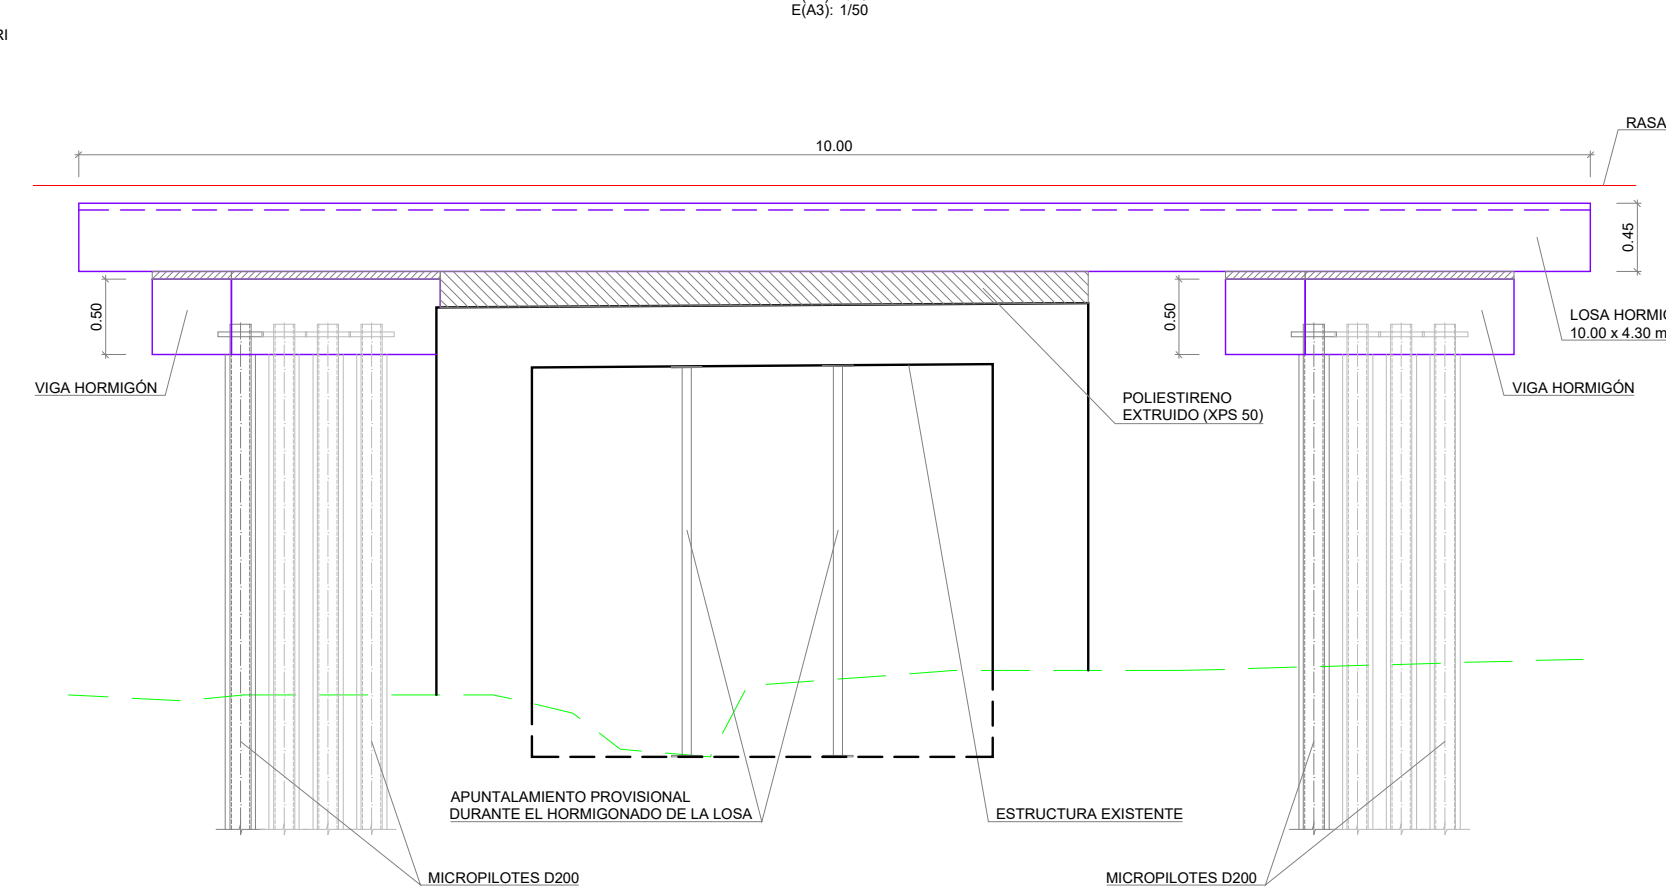

ALZADO
E(A1): 1/25
E(A3): 1/50



GIPUZKOAKO FORU ALDUNDIA
DIPUTACION FORAL DE GUIPUZCOA
BIDE AZPIEGITURETAKO ETA LURRALDE ESTRATEGIAKO DEPARTAMENTUA
DEPARTAMENTO DE INFRAESTRUCTURAS VIARIAS Y ESTRATEGIA TERRITORIAL

ERAGILEA
PROMOTOR

PROIEKTUAREN EGILEAK
AUTORES DEL PROYECTO

ALVARO ARRIETA
Ingeniero C.C y P

sestra
INGENIERÍA Y ARQUITECTURA

C.202518


DATA / FECHA
2025 IRAILA
SEPTIEMBRE 2025

IZENBURUA / TITULO
BIZIKLETA ETA OINEZKOENTZAKO BIDEAREN PROIEKTUA (01 014F TARTEA), N-638
ERREPIDEAREKIKO PARALELOA, AMUTE (1,4KP) ETA HONDARRIBIKO KOSTA
BIRIBILGUNEAREN (2,3KP) ARTEAN
PROYECTO DE VÍA CICLISTA-PEATONAL (TRAMO 01 014F) PARALELA A LA N-638 ENTRE
AMUTE (PK 1,4) Y LA ROTONDA KOSTA (PK 2,3) DE HONDARRIBIA (CLAVE: 2-BI-60/2025)


ESKALA
ESCALA
(DIN A-1) 1/25
(DIN A-3) 1/50

IZENDAPENA / DESIGNACIÓN
EGITURAK - 4. ZDO
1. EGITURA DEFINIZIO GEOMETRIKOA
ESTRUTURAS - ODT-4
DEFINICIÓN GEOMÉTRICA ESTRUCTURA 1


Zbka/ Nº
4.4
(2/4)

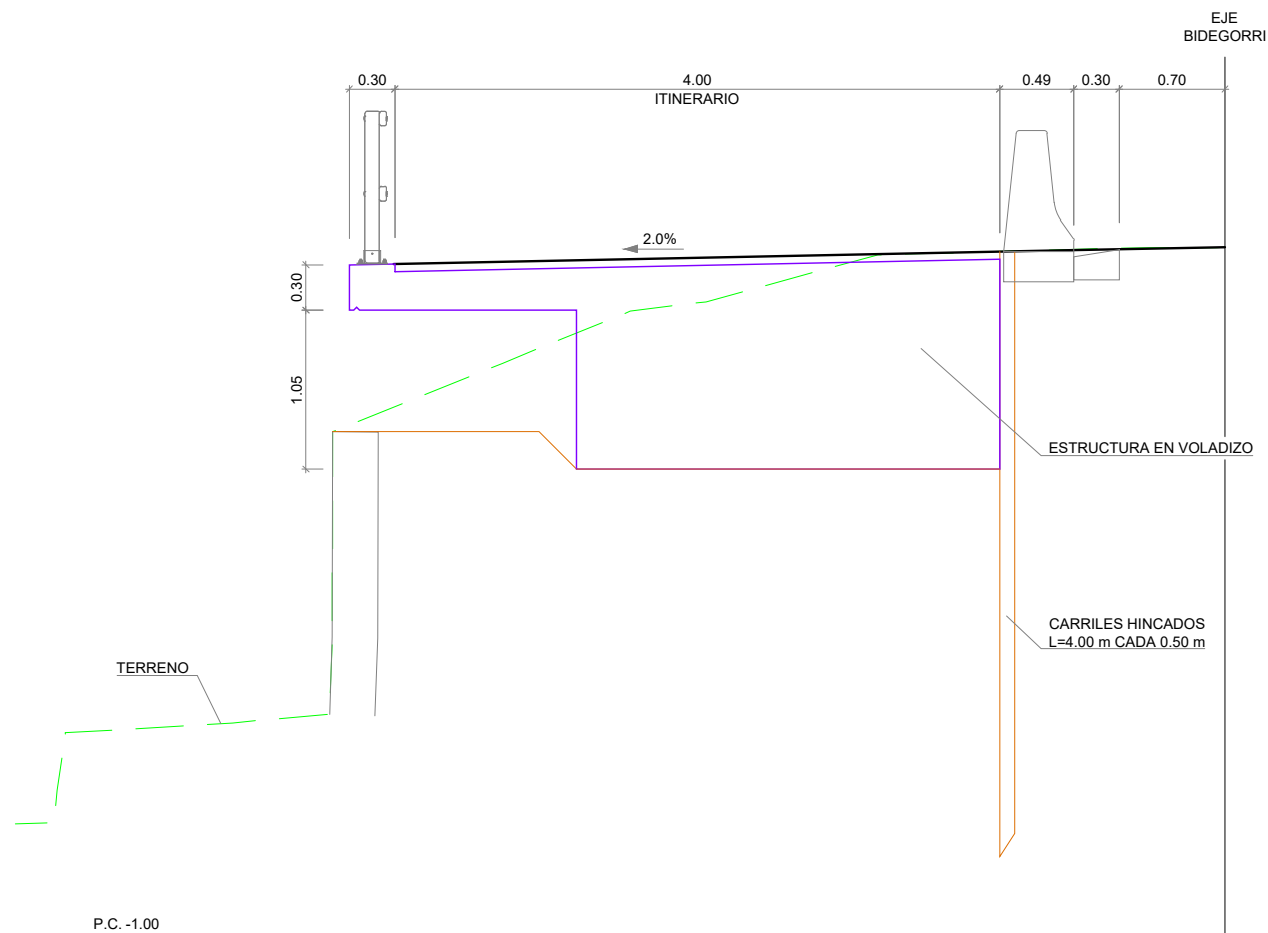

ESTRUCTURA 2 - SECCIÓN TIPO (ST)
E(A1): 1/25
E(A3): 1/50

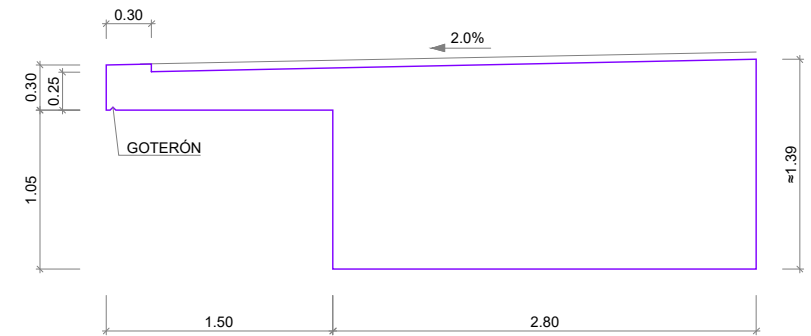

DEFINICIÓN GEOMÉTRICA
E(A1): 1/25
E(A3): 1/50

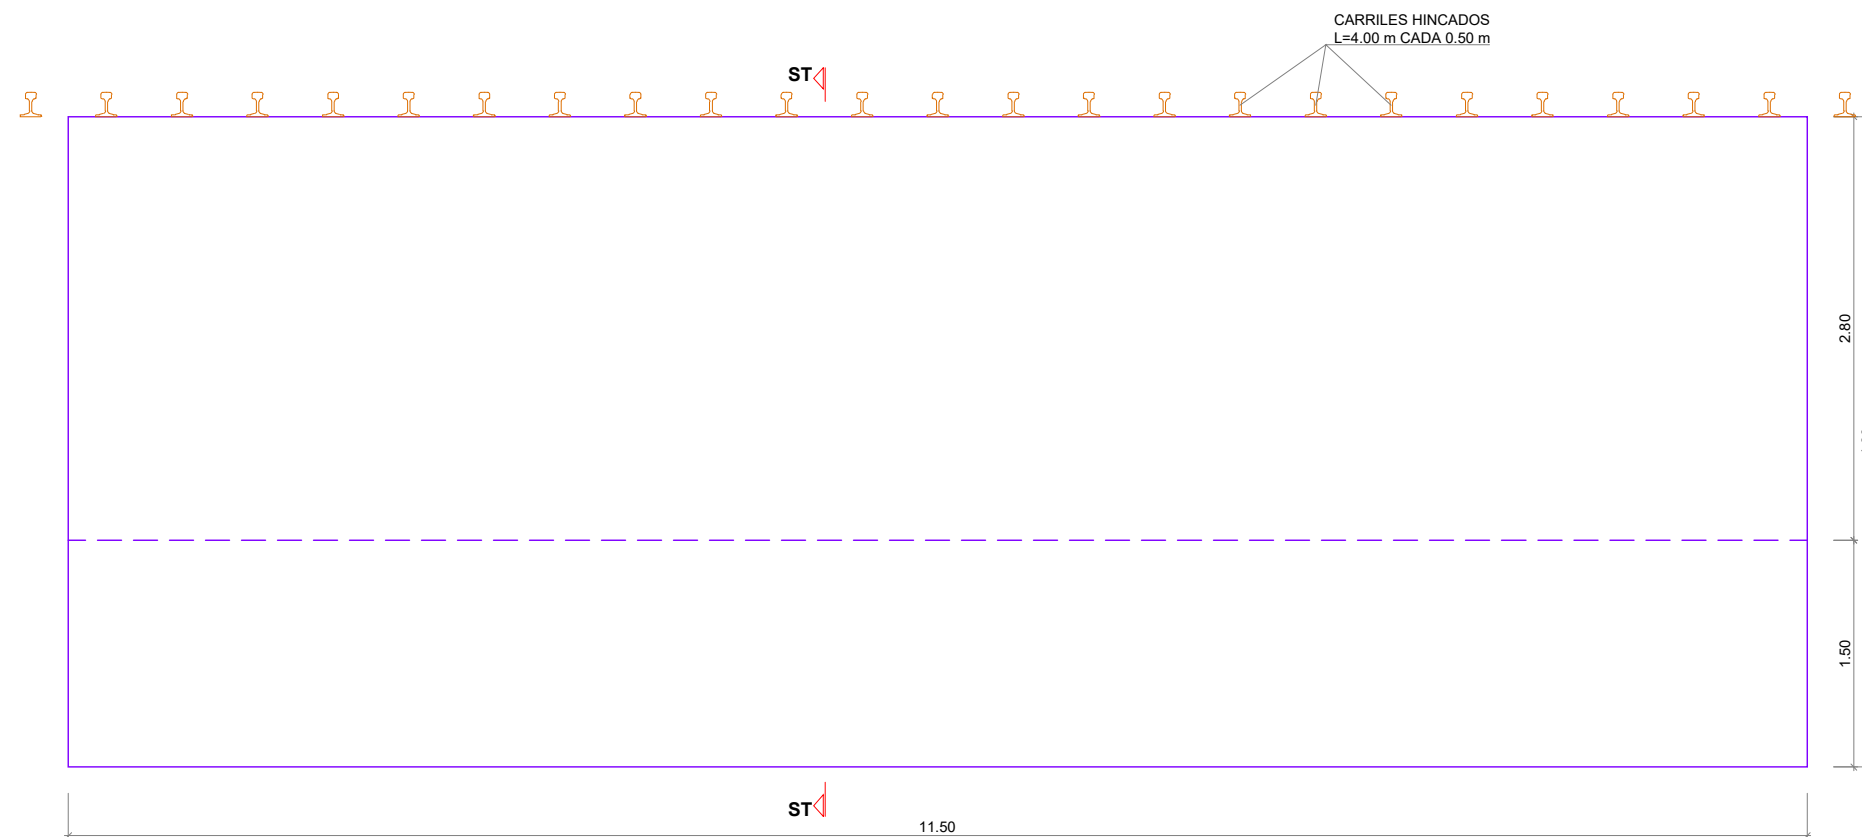

PLANTA
E(A1): 1/25
E(A3): 1/50



GIPUZKOAKO FORU ALDUNDIA
DIPUTACION FORAL DE GUIPUZCOA
BIDE AZPIEGITURETAKO ETA LURRALDE ESTRATEGIAKO DEPARTAMENTUA
DEPARTAMENTO DE INFRAESTRUCTURAS VIARIAS Y ESTRATEGIA TERRITORIAL

ERAGILEA
PROMOTOR

PROIEKTUAREN EGILEAK
AUTORES DEL PROYECTO

ALVARO ARRIETA
Ingeniero C.C y P



C.202518



DATA / FECHA
2025 IRAILA
SEPTIEMBRE 2025

IZENBURUA / TITULO
BIZIKLETA ETA OINEZKOENTZAKO BIDEAREN PROIEKTUA (01 014F TARTEA), N-638
ERREPIDEAREKIKO PARALELOA, AMUTE (1,4KP) ETA HONDARRIBIKO KOSTA
BIRIBILGUNEAREN (2,3KP) ARTEAN
PROYECTO DE VÍA CICLISTA-PEATONAL (TRAMO 01 014F) PARALELA A LA N-638 ENTRE
AMUTE (PK 1,4) Y LA ROTONDA KOSTA (PK 2,3) DE HONDARRIBIA (CLAVE: 2-BI-60/2025)




ESKALA
ESCALA
(DIN A-1) 1/25
(DIN A-3) 1/50


IZENDAPENA / DESIGNACIÓN
EGITURAK - 4. ZDO
2. EGITURA DEFINIZIO GEOMETRIKOA
ESTRUCTURAS - ODT-4
DEFINICIÓN GEOMÉTRICA ESTRUCTURA 2

Zbka/ Nº
4.4
(3/4)

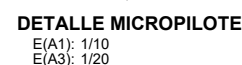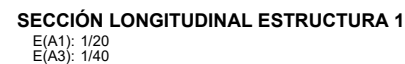


1. SE HA CONSIDERADO UNA LONGITUD DE EMPOTRAMIENTO EN ROCA (ARCILLAS Y LIMOS) DEL MICROPILOTE DE 5.00m Y UN VALOR DE RESISTENCIA POR FUSTE DE 200kPa. SE ESTIMA UNA LONGITUD TOTAL DE LOS MICROPILOTES DE 20.0m. LA VALIDEZ DE ESTOS DATOS SERÁ COMPROBADO EN OBRA.
2. LAS UNIONES ENTRE TRAMOS DE LA ARMADURA TUBULAR DE LOS MICROPILOTES SE REALIZARÁN CON MANGUITOS QUE ASEGUEN EL MANTENIMIENTO DE LA CAPACIDAD DEL TUBO. LOS MANGUITOS TENDRÁN UNA LONGITUD MÍNIMA DE 1.5 VECES EL DIÁMETRO.
3. LA PERFORACIÓN SE REALIZARÁ AL AMPARO DE REVESTIMIENTO RECUPERABLE.
4. EL TIPO DE INYECCIÓN SERÁ IU (INYECCIÓN ÚNICA).
5. LA LECHADA A EMPLEAR DEBERÁ CUMPLIR LO PRESCRITO EN LA GUÍA PARA EL PROYECTO Y LA EJECUCIÓN DE MICROPILOTES EN OBRAS DE CARRETERA

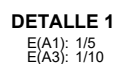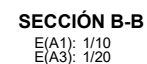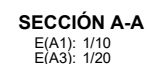

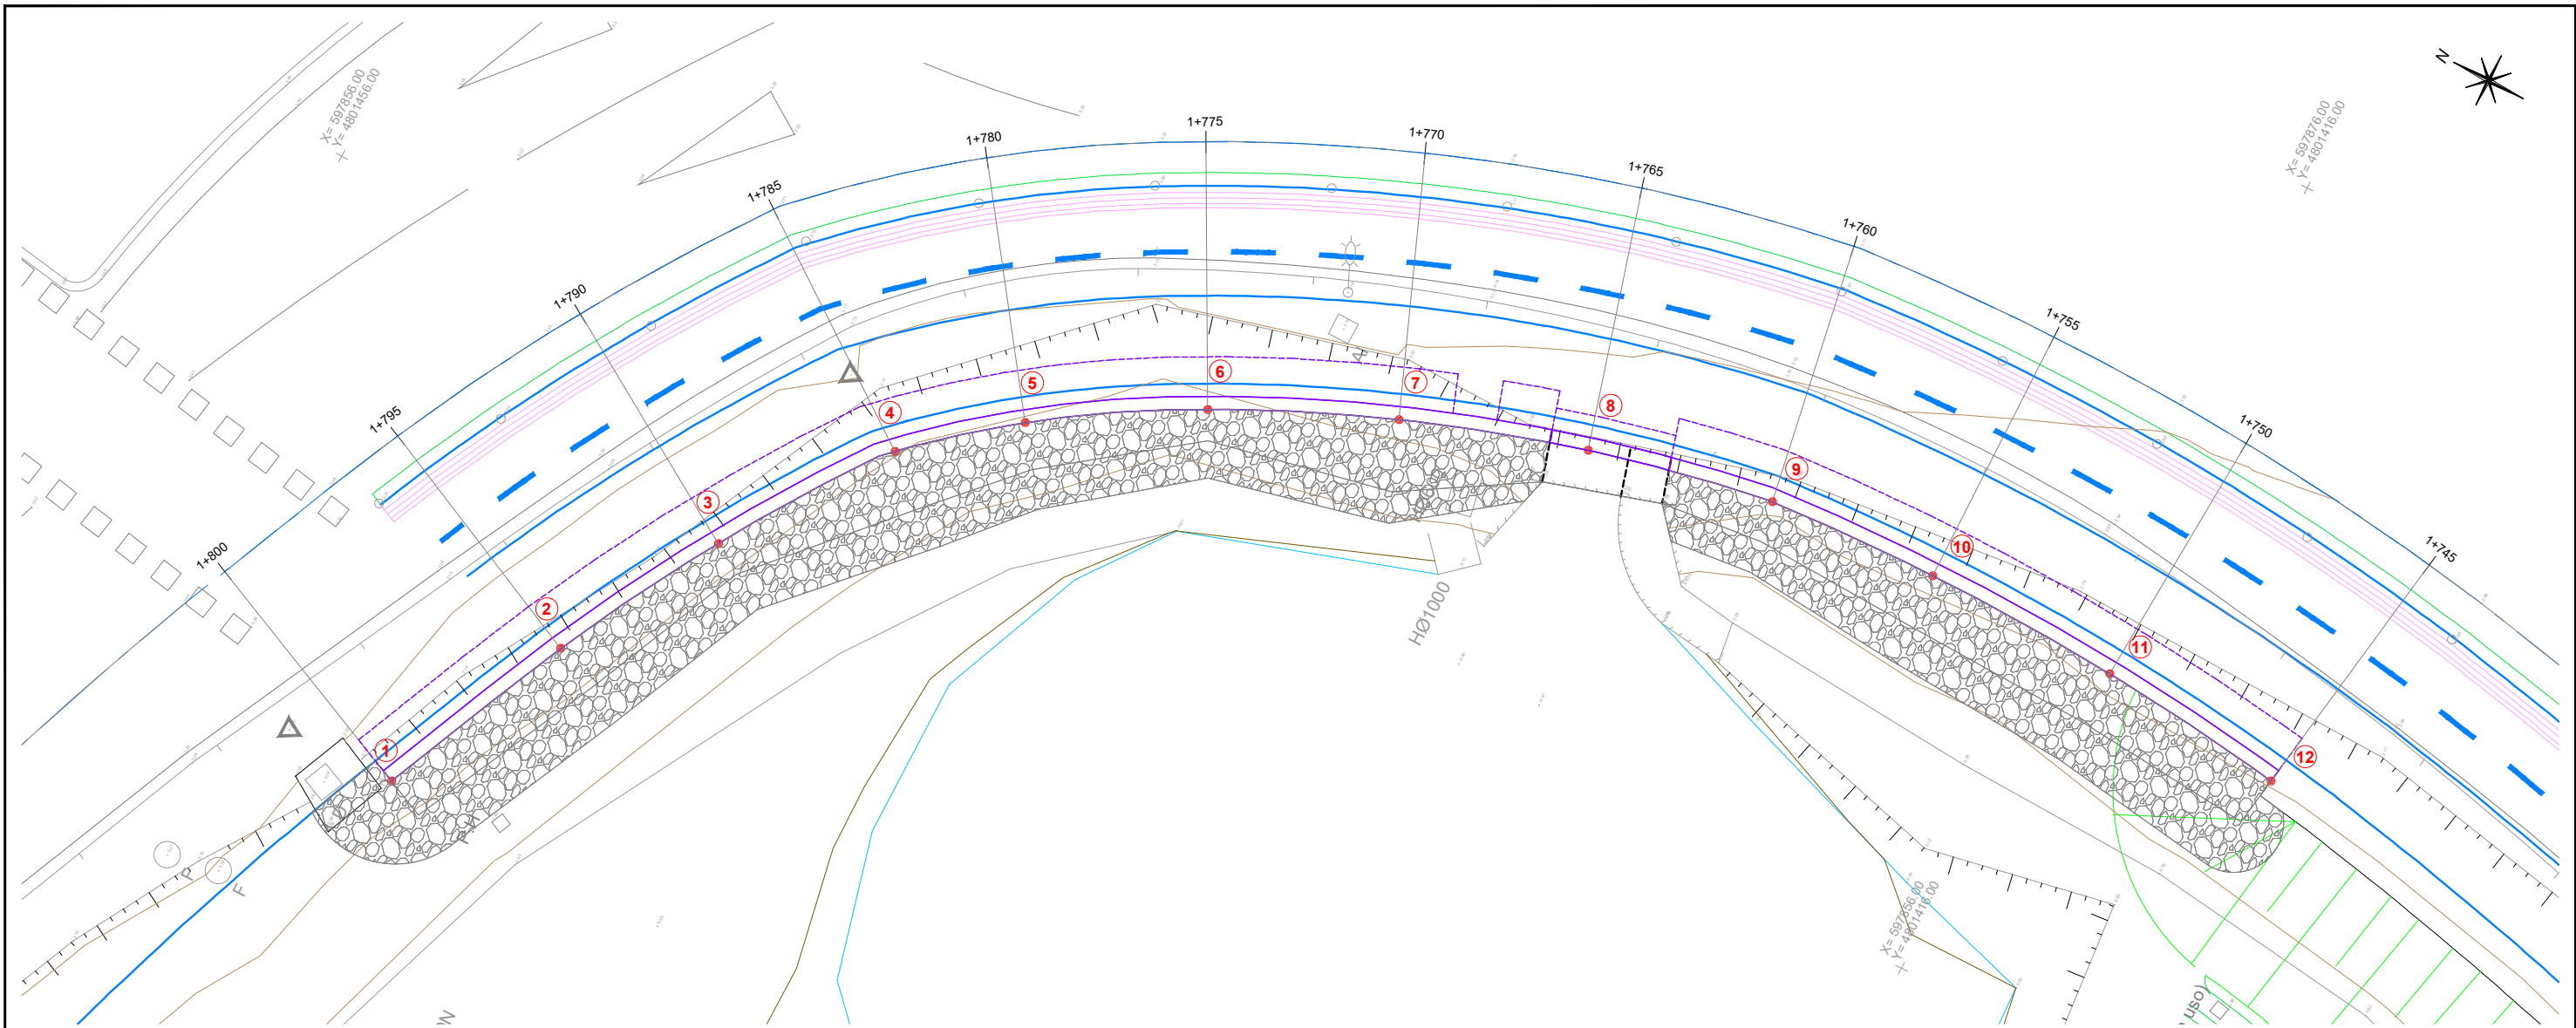

PLANTA
E(A1): 1/75
E(A3): 1/150

COORDENADAS			
1	X=	597843.91	Y= 4801448.44
2	X=	597848.36	Y= 4801446.42
3	X=	597852.13	Y= 4801444.34
4	X=	597855.85	Y= 4801441.74
5	X=	597857.79	Y= 4801439.41
6	X=	597859.98	Y= 4801435.87
7	X=	597861.78	Y= 4801431.90
8	X=	597863.15	Y= 4801427.76
9	X=	597864.05	Y= 4801423.50
10	X=	597864.24	Y= 4801419.49
11	X=	597864.12	Y= 4801414.89
12	X=	597863.65	Y= 4801410.51

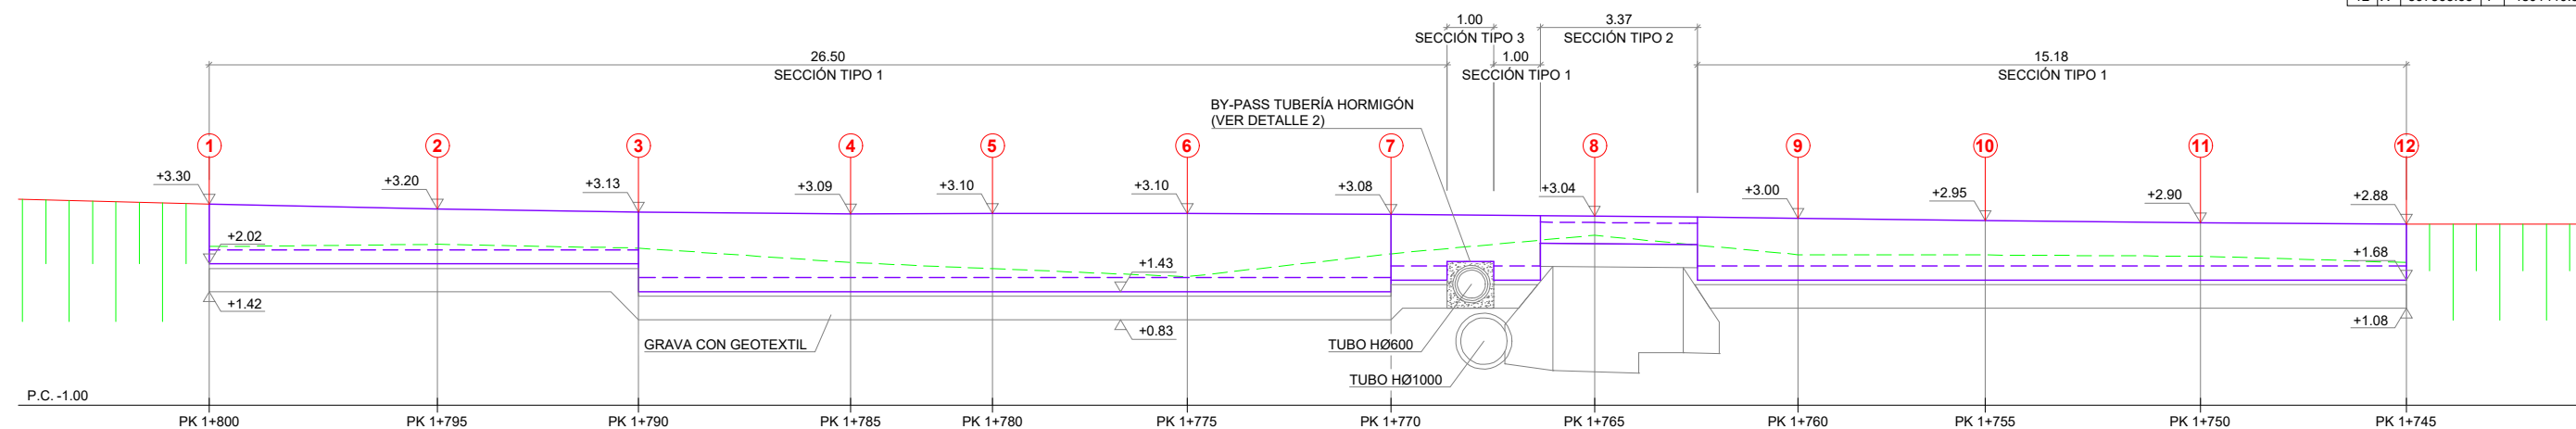

ALZADO DESARROLLADO DEL MURO ODT-5
E(A1): 1/75
E(A3): 1/150



GIPUZKOAKO FORU ALDUNDIA
DIPUTACION FORAL DE GUIPUZCOA
BIDE AZPIEGITURETAKO ETA LURRALDE ESTRATEGIAKO DEPARTAMENTUA
DEPARTAMENTO DE INFRAESTRUCTURAS VIARIAS Y ESTRATEGIA TERRITORIAL

ERAGILEA
PROMOTOR

PROIEKTUAREN EGILEAK
AUTORES DEL PROYECTO

ALVARO ARRIETA
Ingeniero C.C y P



C.202518

DATA / FECHA
2025 IRAILA
SEPTIEMBRE 2025

IZENBURUA / TITULO
BIZIKLETA ETA OINEZKOENTZAKO BIDEAREN PROIEKTUA (01 014F TARTEA), N-638
ERREPIDEAREKIKO PARALELOA, AMUTE (1,4KP) ETA HONDARRIBIKO KOSTA
BIRIBILGUNEAREN (2,3KP) ARTEAN
PROYECTO DE VÍA CICLISTA-PEATONAL (TRAMO 01 014F) PARALELA A LA N-638 ENTRE
AMUTE (PK 1,4) Y LA ROTONDA KOSTA (PK 2,3) DE HONDARRIBIA (CLAVE: 2-BI-60/2025)




ESKALA
ESCALA
(DIN A-1) 1/75
(DIN A-3) 1/150


IZENDAPENA / DESIGNACIÓN

EGITURAK - 5. ZDO
OINPLANO ETA ALTXAERA
ESTRUCTURAS - ODT-5
PLANTA Y ALZADO

Zbka/ Nº

4.5
(1/2)

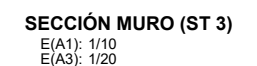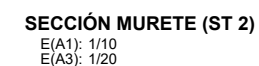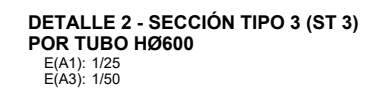

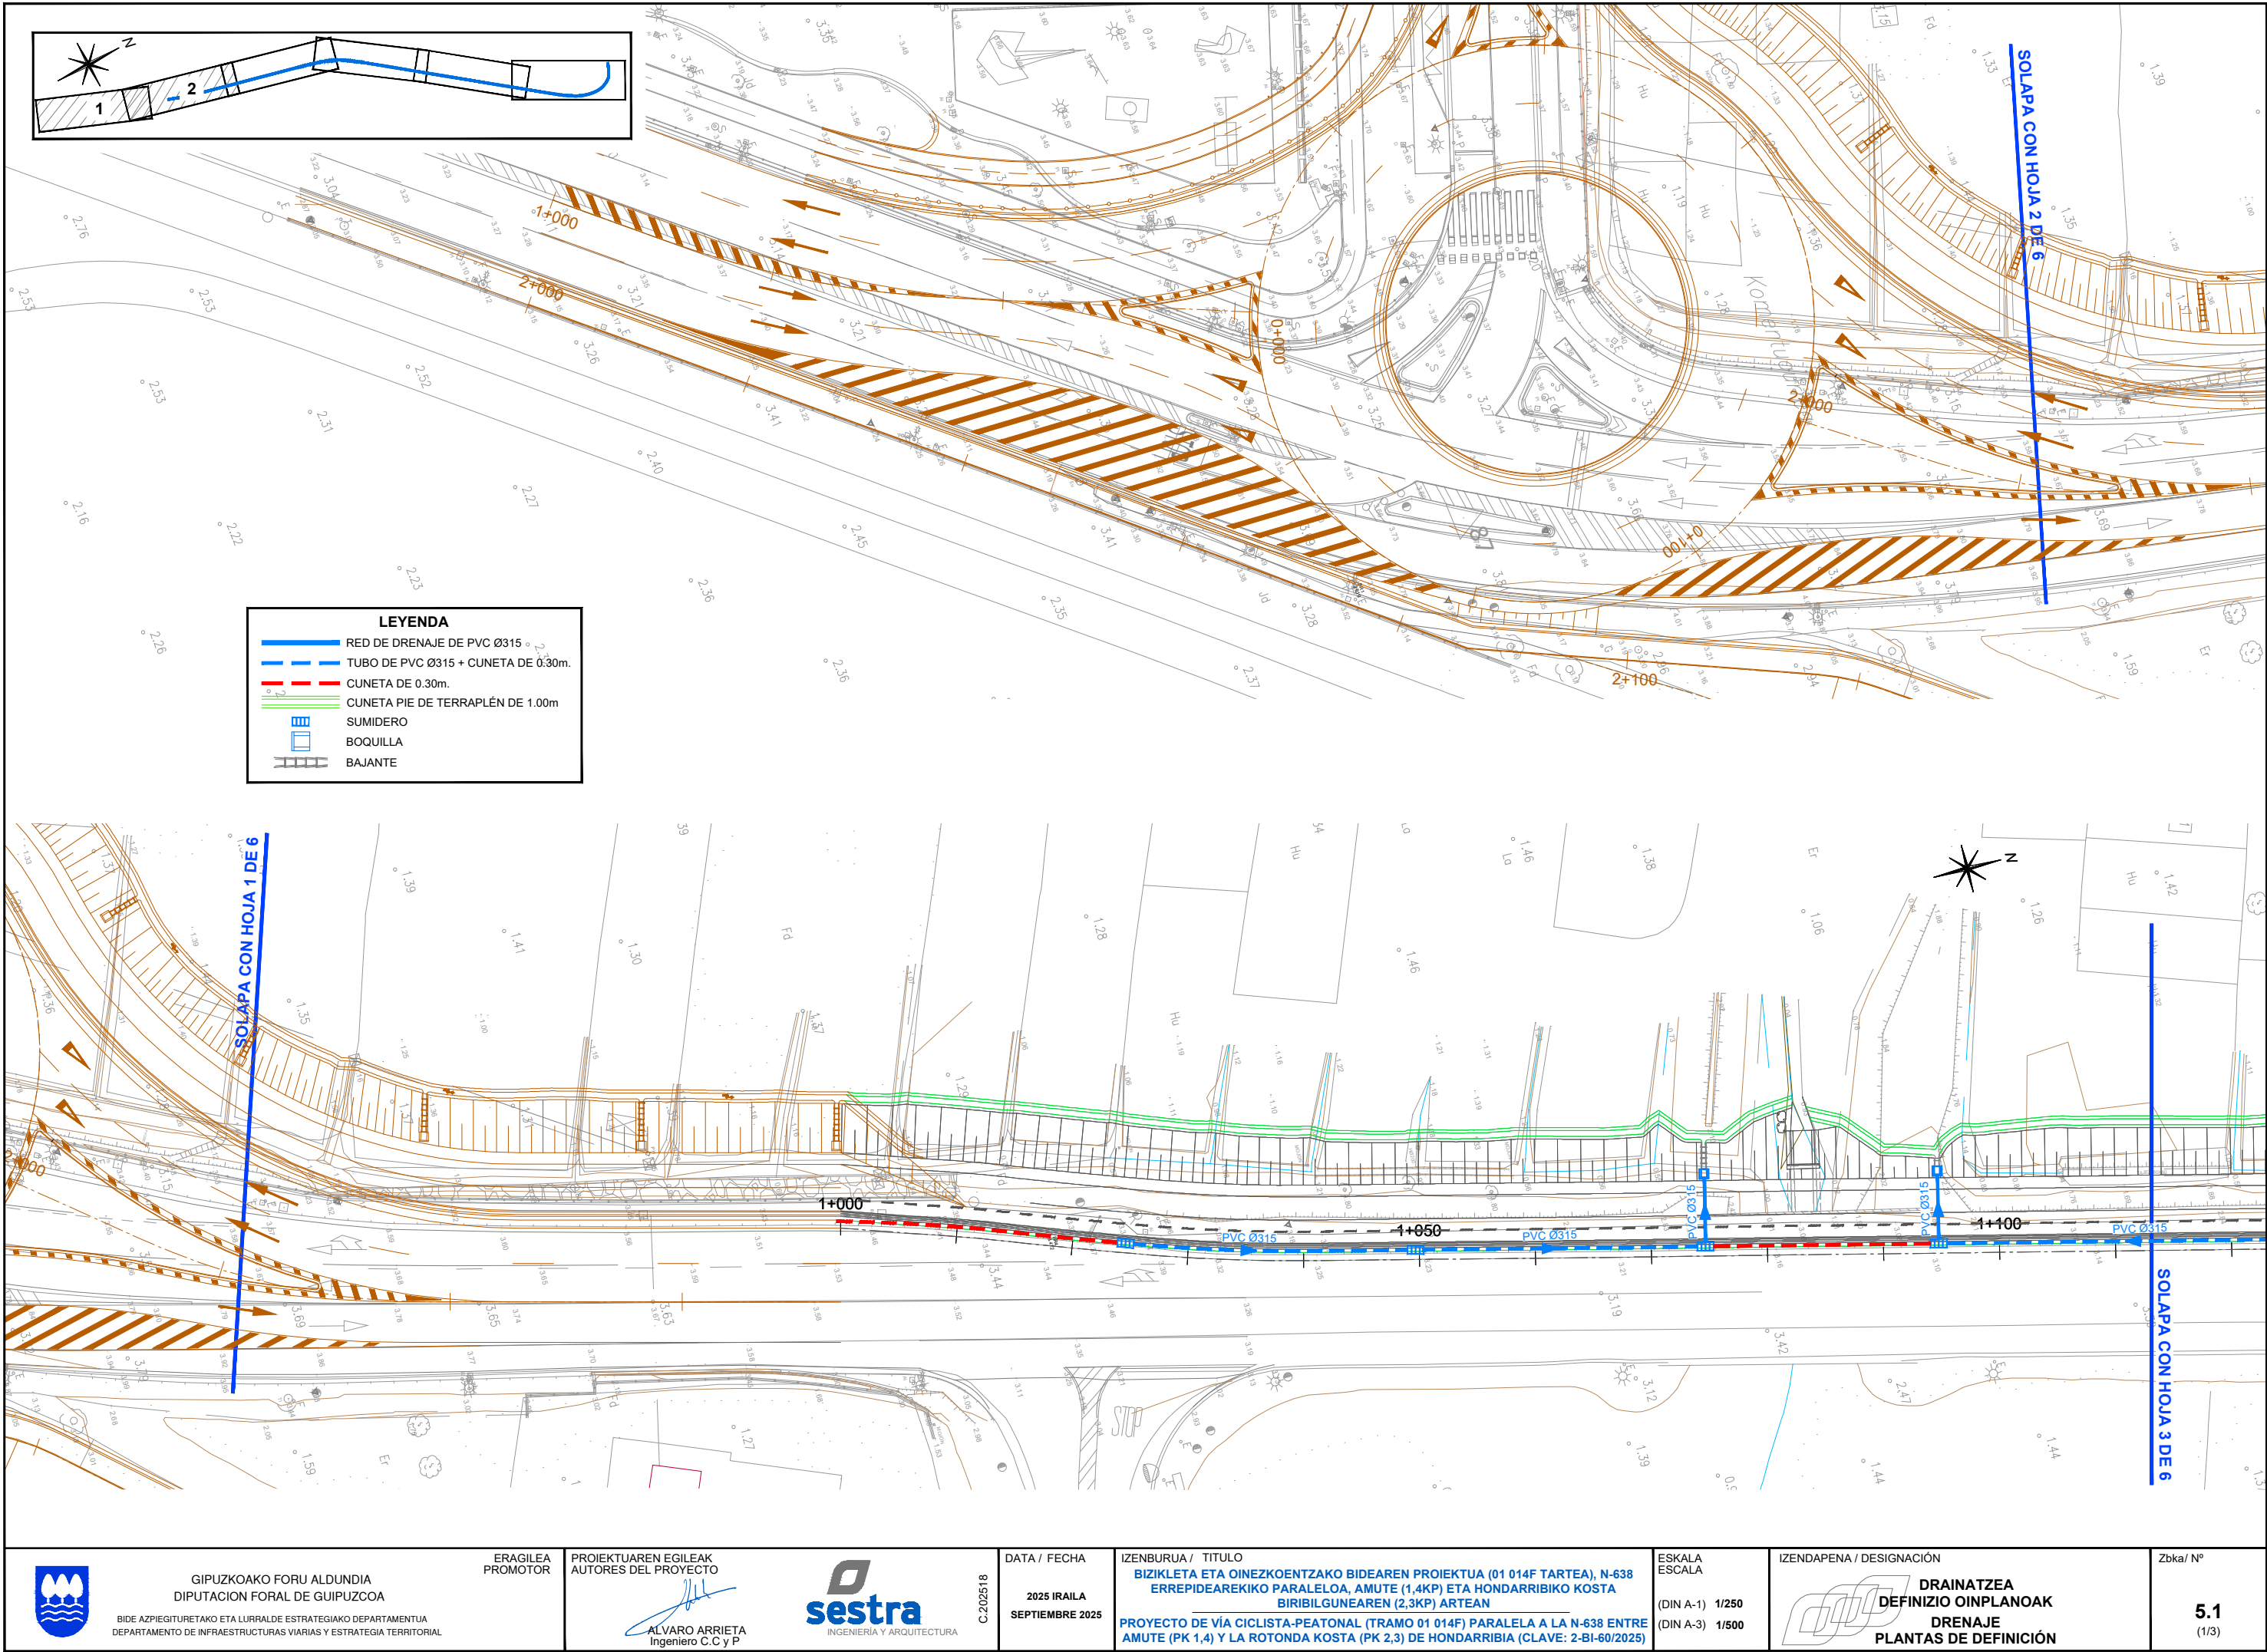

GIPUZKOAKO FORU ALDUNDIA
DIPUTACION FORAL DE GUIPUZCOA

BIDE AZPIEGITURETAKO ETA LURRALDE ESTRATEGIAKO DEPARTAMENTUA
DEPARTAMENTO DE INFRAESTRUCTURAS VIARIAS Y ESTRATEGIA TERRITORIAL

ERAGILEA
PROMOTOR

PROIEKTUAREN EGILEAK
AUTORES DEL PROYECTO

ALVARO ARRIETA
Ingeniero C.C y P



C.202518


DATA / FECHA
2025 IRAILA
SEPTIEMBRE 2025

IZENBURUA / TITULO
BIZIKLETA ETA OINEZKOENTZAKO BIDEAREN PROIEKTUA (01 014F TARTEA), N-638
ERREPIDEAREKIKO PARALELOA, AMUTE (1,4KP) ETA HONDARRIBIKO KOSTA
BIRIBILGUNEAREN (2,3KP) ARTEAN
PROYECTO DE VÍA CICLISTA-PEATONAL (TRAMO 01 014F) PARALELA A LA N-638 ENTRE
AMUTE (PK 1,4) Y LA ROTONDA KOSTA (PK 2,3) DE HONDARRIBIA (CLAVE: 2-BI-60/2025)

ESKALA
ESCALA
(DIN A-1) 1/250
(DIN A-3) 1/500

IZENDAPENA / DESIGNACIÓN
DRAINATZEA
DEFINIZIO OINPLANOAK
DRENAJE
PLANTAS DE DEFINICIÓN

Zbka/ Nº
5.1
(1/3)

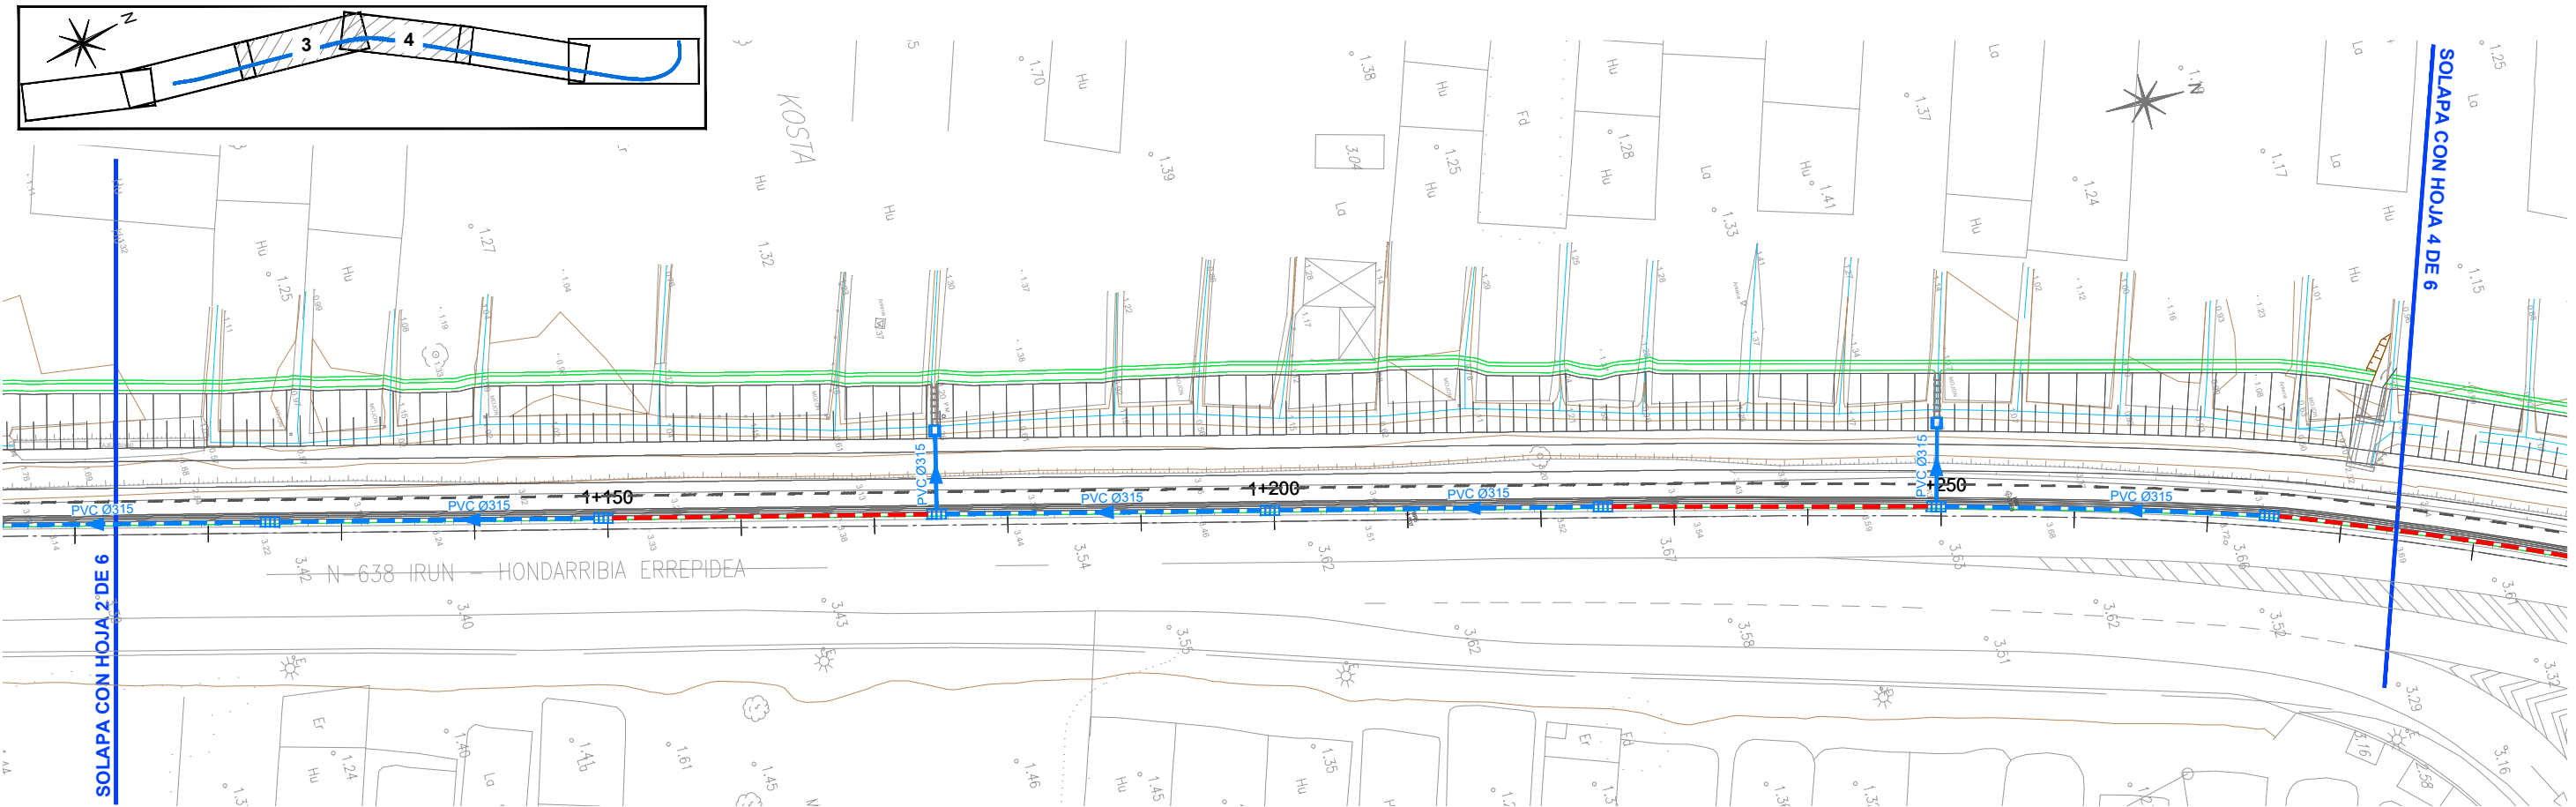

LEYENDA	
	RED DE DRENAJE DE PVC Ø315
	TUBO DE PVC Ø315 + CUNETAS DE 0.30m.
	CUNETAS DE 0.30m.
	CUNETAS PIE DE TERRAPLÉN DE 1.00m
	SUMIDERO
	BOQUILLA
	BAJANTE



GIPUZKOAKO FORU ALDUNDIA
DIPUTACION FORAL DE GUIPUZCOA

BIDE AZPIEGITURETAKO ETA LURRALDE ESTRATEGIAKO DEPARTAMENTUA
DEPARTAMENTO DE INFRAESTRUCTURAS VIARIAS Y ESTRATEGIA TERRITORIAL

ERAGILEA
PROMOTOR

PROIEKTUAREN EGILEAK
AUTORES DEL PROYECTO

ALVARO ARRIETA
Ingeniero C.C y P

sestra
INGENIERÍA Y ARQUITECTURA

C.202518

DATA / FECHA

2025 IRAILA
SEPTIEMBRE 2025

IZENBURUA / TÍTULO

BIZIKLETA ETA OINEZKOENTZAKO BIDEAREN PROIEKTUA (01 014F TARTEA), N-638
ERREPIDEAREKIKO PARALELOA, AMUTE (1,4KP) ETA HONDARRIBIKO KOSTA
BIRIBILGUNEAREN (2,3KP) ARTEAN
PROYECTO DE VÍA CICLISTA-PEATONAL (TRAMO 01 014F) PARALELA A LA N-638 ENTRE
AMUTE (PK 1,4) Y LA ROTONDA KOSTA (PK 2,3) DE HONDARRIBIA (CLAVE: 2-BI-60/2025)

ESKALA
ESCALA


(DIN A-1) 1/250
(DIN A-3) 1/500

IZENDAPENA / DESIGNACIÓN

DRAINATZEA
DEFINIZIO OINPLANOAK
DRENAJE
PLANTAS DE DEFINICIÓN

Zbka/ Nº

5.1
(2/3)

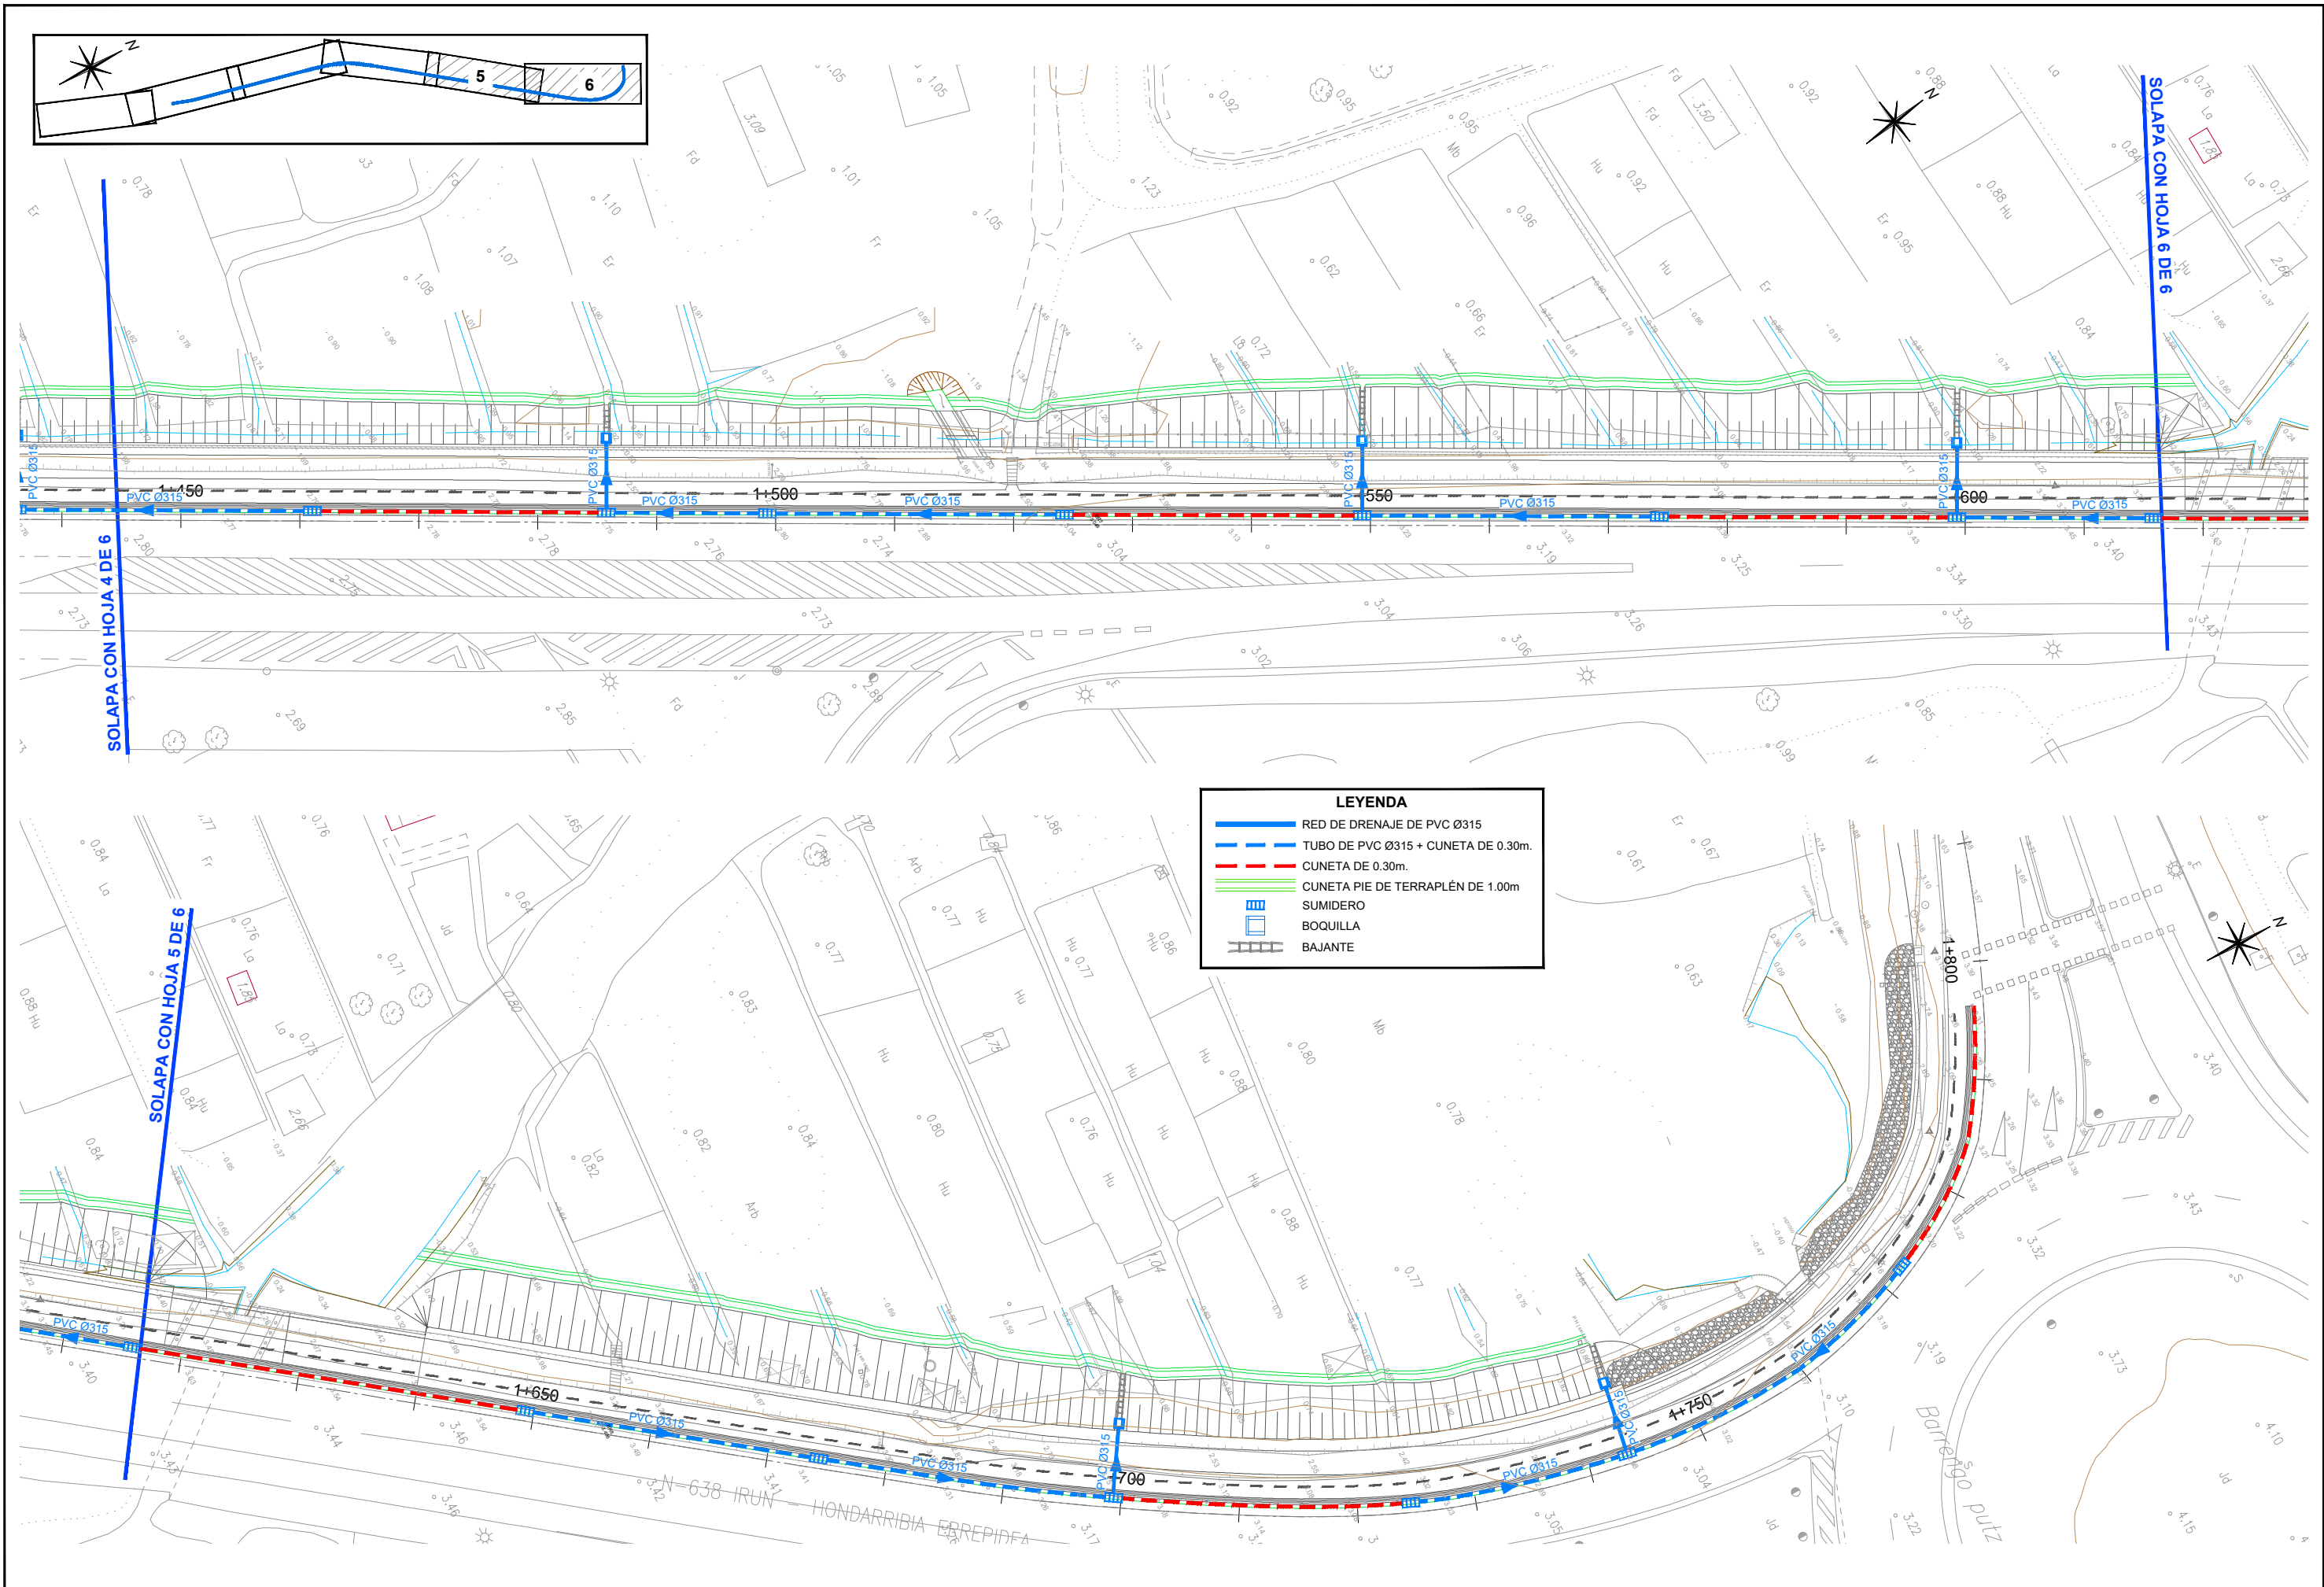

GIPUZKOAKO FORU ALDUNDIA
DIPUTACION FORAL DE GUIPUZCOA

BIDE AZPIGITUETAKO ETA LURRALDE ESTRATEGIAKO DEPARTAMENTUA
DEPARTAMENTO DE INFRAESTRUCTURAS VIARIAS Y ESTRATEGIA TERRITORIAL

ERAGILEA
PROMOTOR

PROIEKTUAREN EGILEAK
AUTORES DEL PROYECTO

ALVARO ARRIETA
Ingeniero C.C y P



C.202518

DATA / FECHA

2025 IRAILA
SEPTIEMBRE 2025

IZENBURUA / TITULO

BIZIKLETA ETA OINEZKOENTZAKO BIDEAREN PROIEKTUA (01 014F TARTEA), N-638
ERREPIDEAREKIKO PARALELOA, AMUTE (1,4KP) ETA HONDARRIBIKO KOSTA
BIRIBILGUNEAREN (2,3KP) ARTEAN
PROYECTO DE VÍA CICLISTA-PEATONAL (TRAMO 01 014F) PARALELA A LA N-638 ENTRE
AMUTE (PK 1,4) Y LA ROTONDA KOSTA (PK 2,3) DE HONDARRIBIA (CLAVE: 2-BI-60/2025)

ESKALA
ESCALA


(DIN A-1) 1/250
(DIN A-3) 1/500

IZENDAPENA / DESIGNACIÓN

DRAINATZEA
DEFINIZIO OINPLANOAK
DRENAJE
PLANTAS DE DEFINICIÓN

Zbka/ Nº

5.1
(3/3)

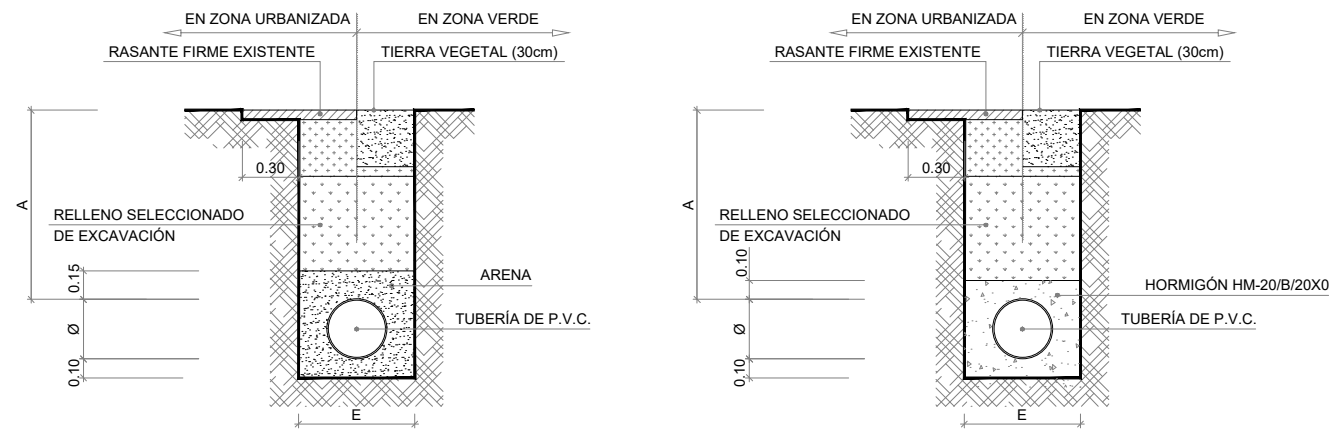


SECCIÓN CUANDO "A" > 60cm ó < 300cm
E(A1): 1/20
E(A3): 1/40


SECCIÓN CUANDO "A" < 60cm ó > 300cm
E(A1): 1/20
E(A3): 1/40

TUBERÍAS DE PVC

Diámetro	E
315	0.70

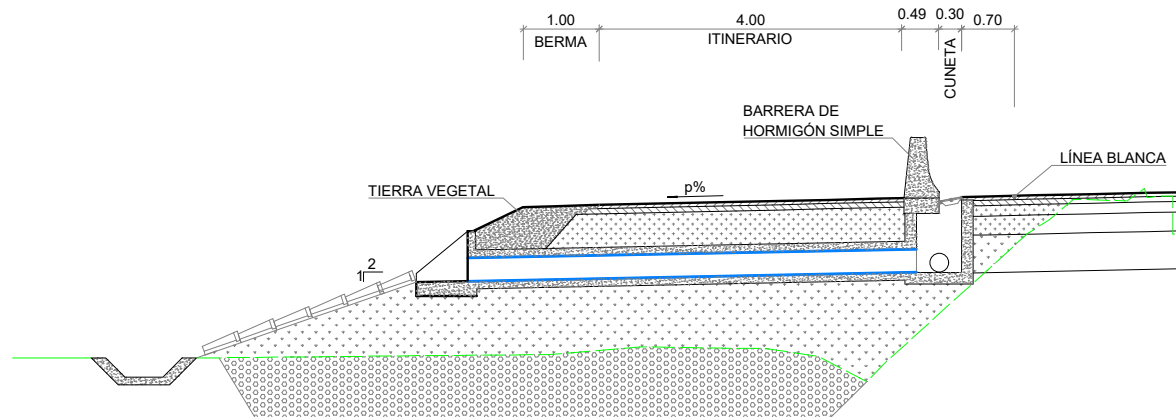


DETALLE DE VERTIDO DE SUMIDERO AL TERRAPLÉN (TUBO DE PVC Ø315)
E(A1): 1/50
E(A3): 1/100

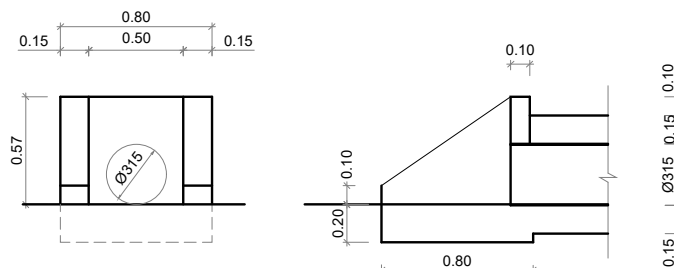


ALZADO

SECCION


DETALLE DE BOQUILLA
E(A1)=1/20
E(A3)=1/40

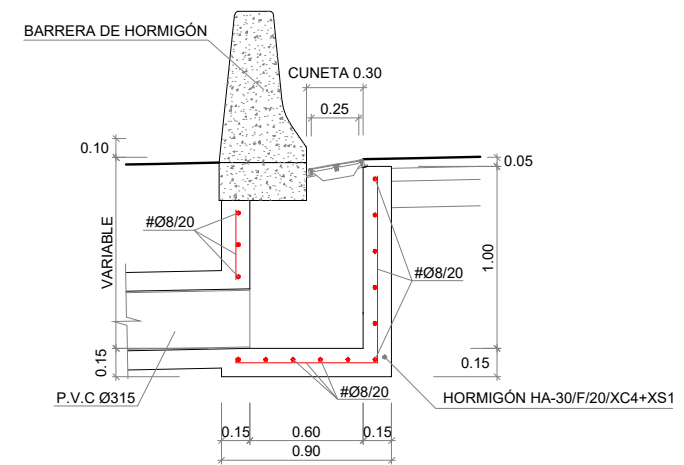

SECCIÓN

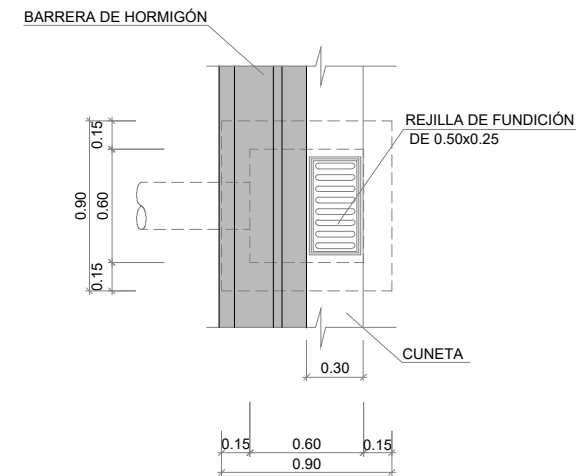


PLANTA
ARQUETA DE 060x0.60 (ZONA DE HUERTAS)
E(A1): 1/20
E(A3): 1/40

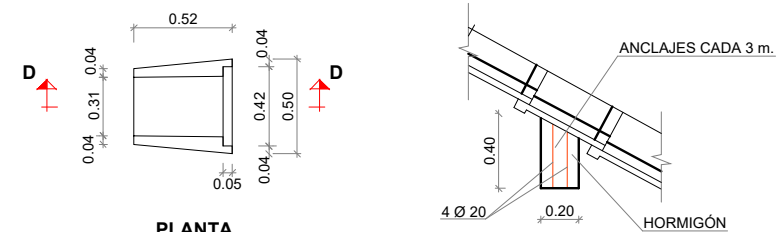


PLANTA

SECCIÓN E-E

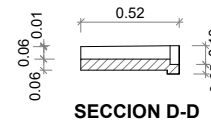

SECCION D-D

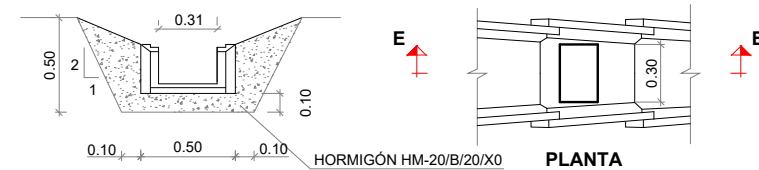

SECCIÓN EN EXCAVACIÓN

BAJANTE DE PIEZAS PREFABRICADAS TIPO II
E(A1): 1/20
E(A3): 1/40



GIPUZKOAKO FORU ALDUNDIA
DIPUTACION FORAL DE GUIPUZCOA

BIDE AZPIEGITURETAKO ETA LURRALDE ESTRATEGIAKO DEPARTAMENTUA
DEPARTAMENTO DE INFRAESTRUCTURAS VIARIAS Y ESTRATEGIA TERRITORIAL

ERAGILEA
PROMOTOR

PROIEKTUAREN EGILEAK
AUTORES DEL PROYECTO

ALVARO ARRIETA
Ingeniero C.C y P

sestra
INGENIERÍA Y ARQUITECTURA

C.202518


DATA / FECHA
2025 IRAILA
SEPTIEMBRE 2025

IZENBURUA / TÍTULO
BIZIKLETA ETA OINEZKOENTZAKO BIDEAREN PROIEKTUA (01 014F TARTEA), N-638
ERREPIDEAREKIKO PARALELOA, AMUTE (1,4KP) ETA HONDARRIBIKO KOSTA
BIRIBILGUNEAREN (2,3KP) ARTEAN
PROYECTO DE VÍA CICLISTA-PEATONAL (TRAMO 01 014F) PARALELA A LA N-638 ENTRE
AMUTE (PK 1,4) Y LA ROTONDA KOSTA (PK 2,3) DE HONDARRIBIA (CLAVE: 2-BI-60/2025)

ESKALA
ESCALA
(DIN A-1) VARIAS
(DIN A-3) VARIAS

IZENDAPENA / DESIGNACIÓN
**DRAINATZEA
XEKETASUNAK
DRENAJE
DETALLES**

Zbka/ Nº
5.2

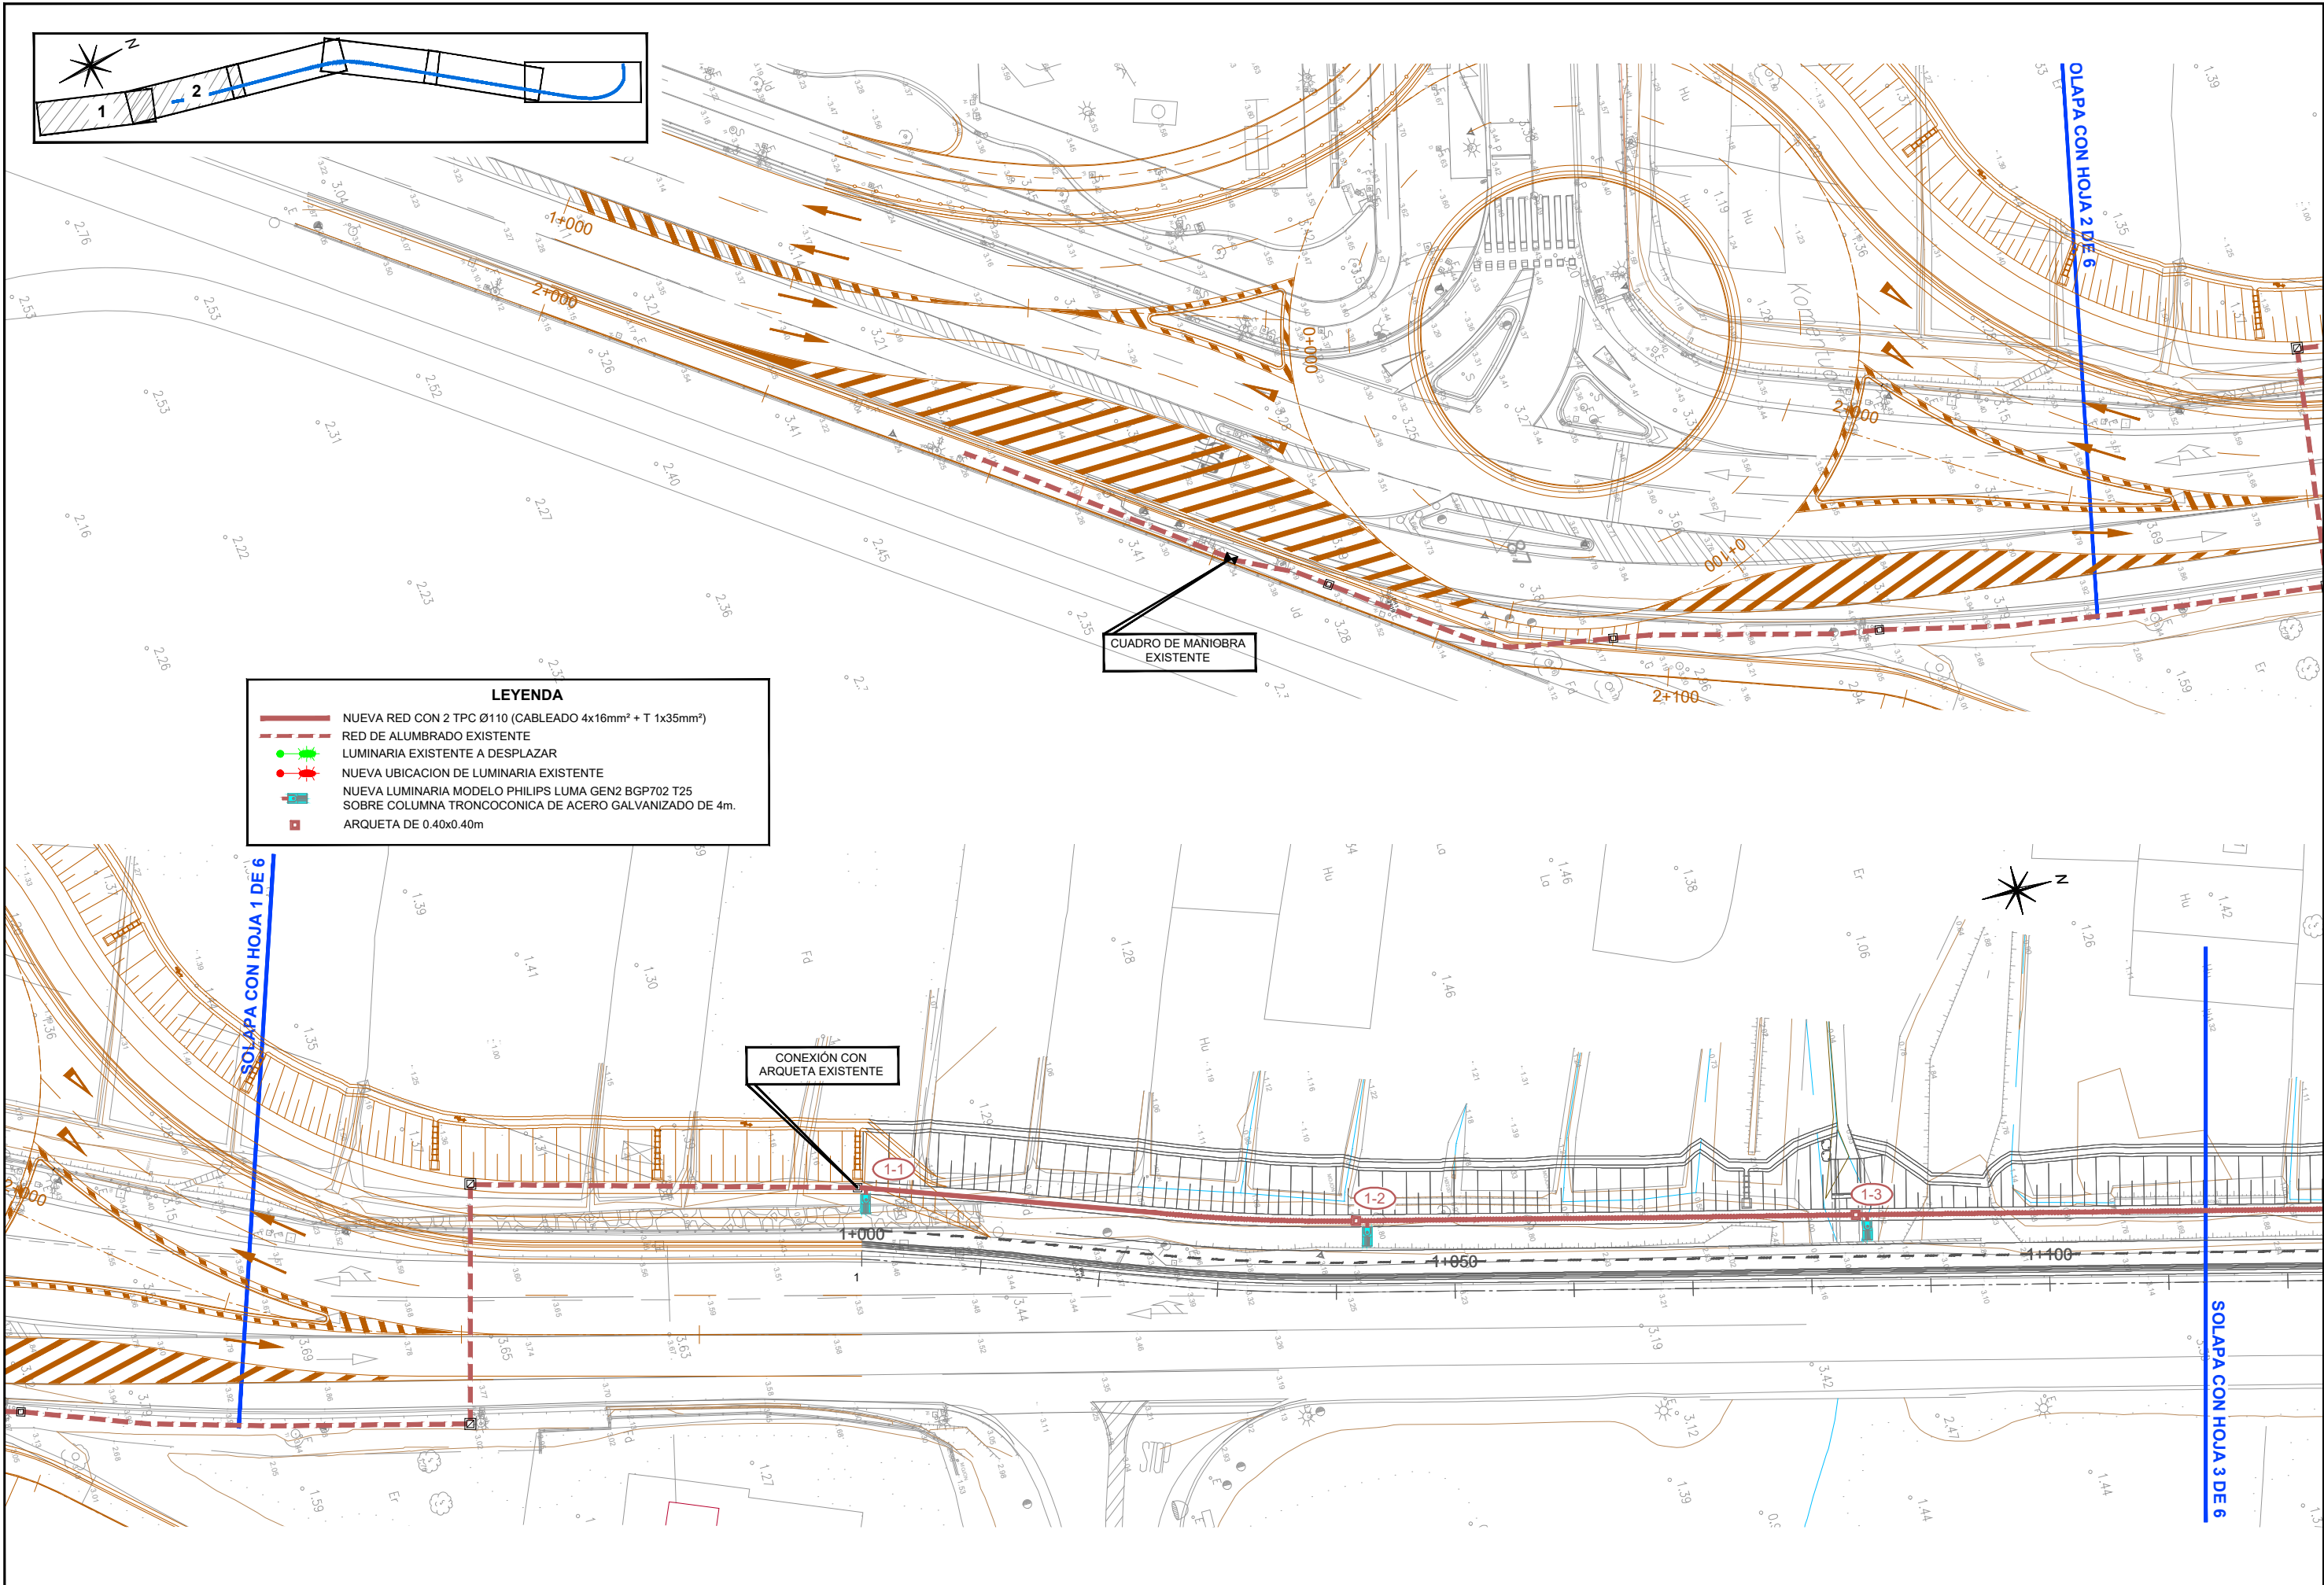

GIPUZKOAKO FORU ALDUNDIA
DIPUTACION FORAL DE GUIPUZCOA

BIDE AZPIEGITURETAKO ETA LURRALDE ESTRATEGIAKIO DEPARTAMENTUA
DEPARTAMENTO DE INFRAESTRUCTURAS VIARIAS Y ESTRATEGIA TERRITORIAL

ERAGILEA
PROMOTOR

PROIEKTUAREN EGILEAK
AUTORES DEL PROYECTO

ALVARO ARRIETA
Ingeniero C.C y P



C.202518

DATA / FECHA

2025 IRAILA
SEPTIEMBRE 2025

IZENBURUA / TITULO

BIZIKLETA ETA OINEZKOENTZAKO BIDEAREN PROIEKTUA (01 014F TARTEA), N-638
ERREPIDEAREKIKO PARALELOA, AMUTE (1,4KP) ETA HONDARRIBIKO KOSTA
BIRIBILGUNEAREN (2,3KP) ARTEAN
PROYECTO DE VÍA CICLISTA-PEATONAL (TRAMO 01 014F) PARALELA A LA N-638 ENTRE
AMUTE (PK 1,4) Y LA ROTONDA KOSTA (PK 2,3) DE HONDARRIBIA (CLAVE: 2-BI-60/2025)

ESKALA
ESCALA


(DIN A-1) 1/250
(DIN A-3) 1/500

IZENDAPENA / DESIGNACIÓN

ARGITERI PUBLIKOAK
DEFINIZIO OINPLANOAK
ALUMBRADO PÚBLICO
PLANTAS DE DEFINICIÓN

Zbka/ Nº

6.1
(1/3)

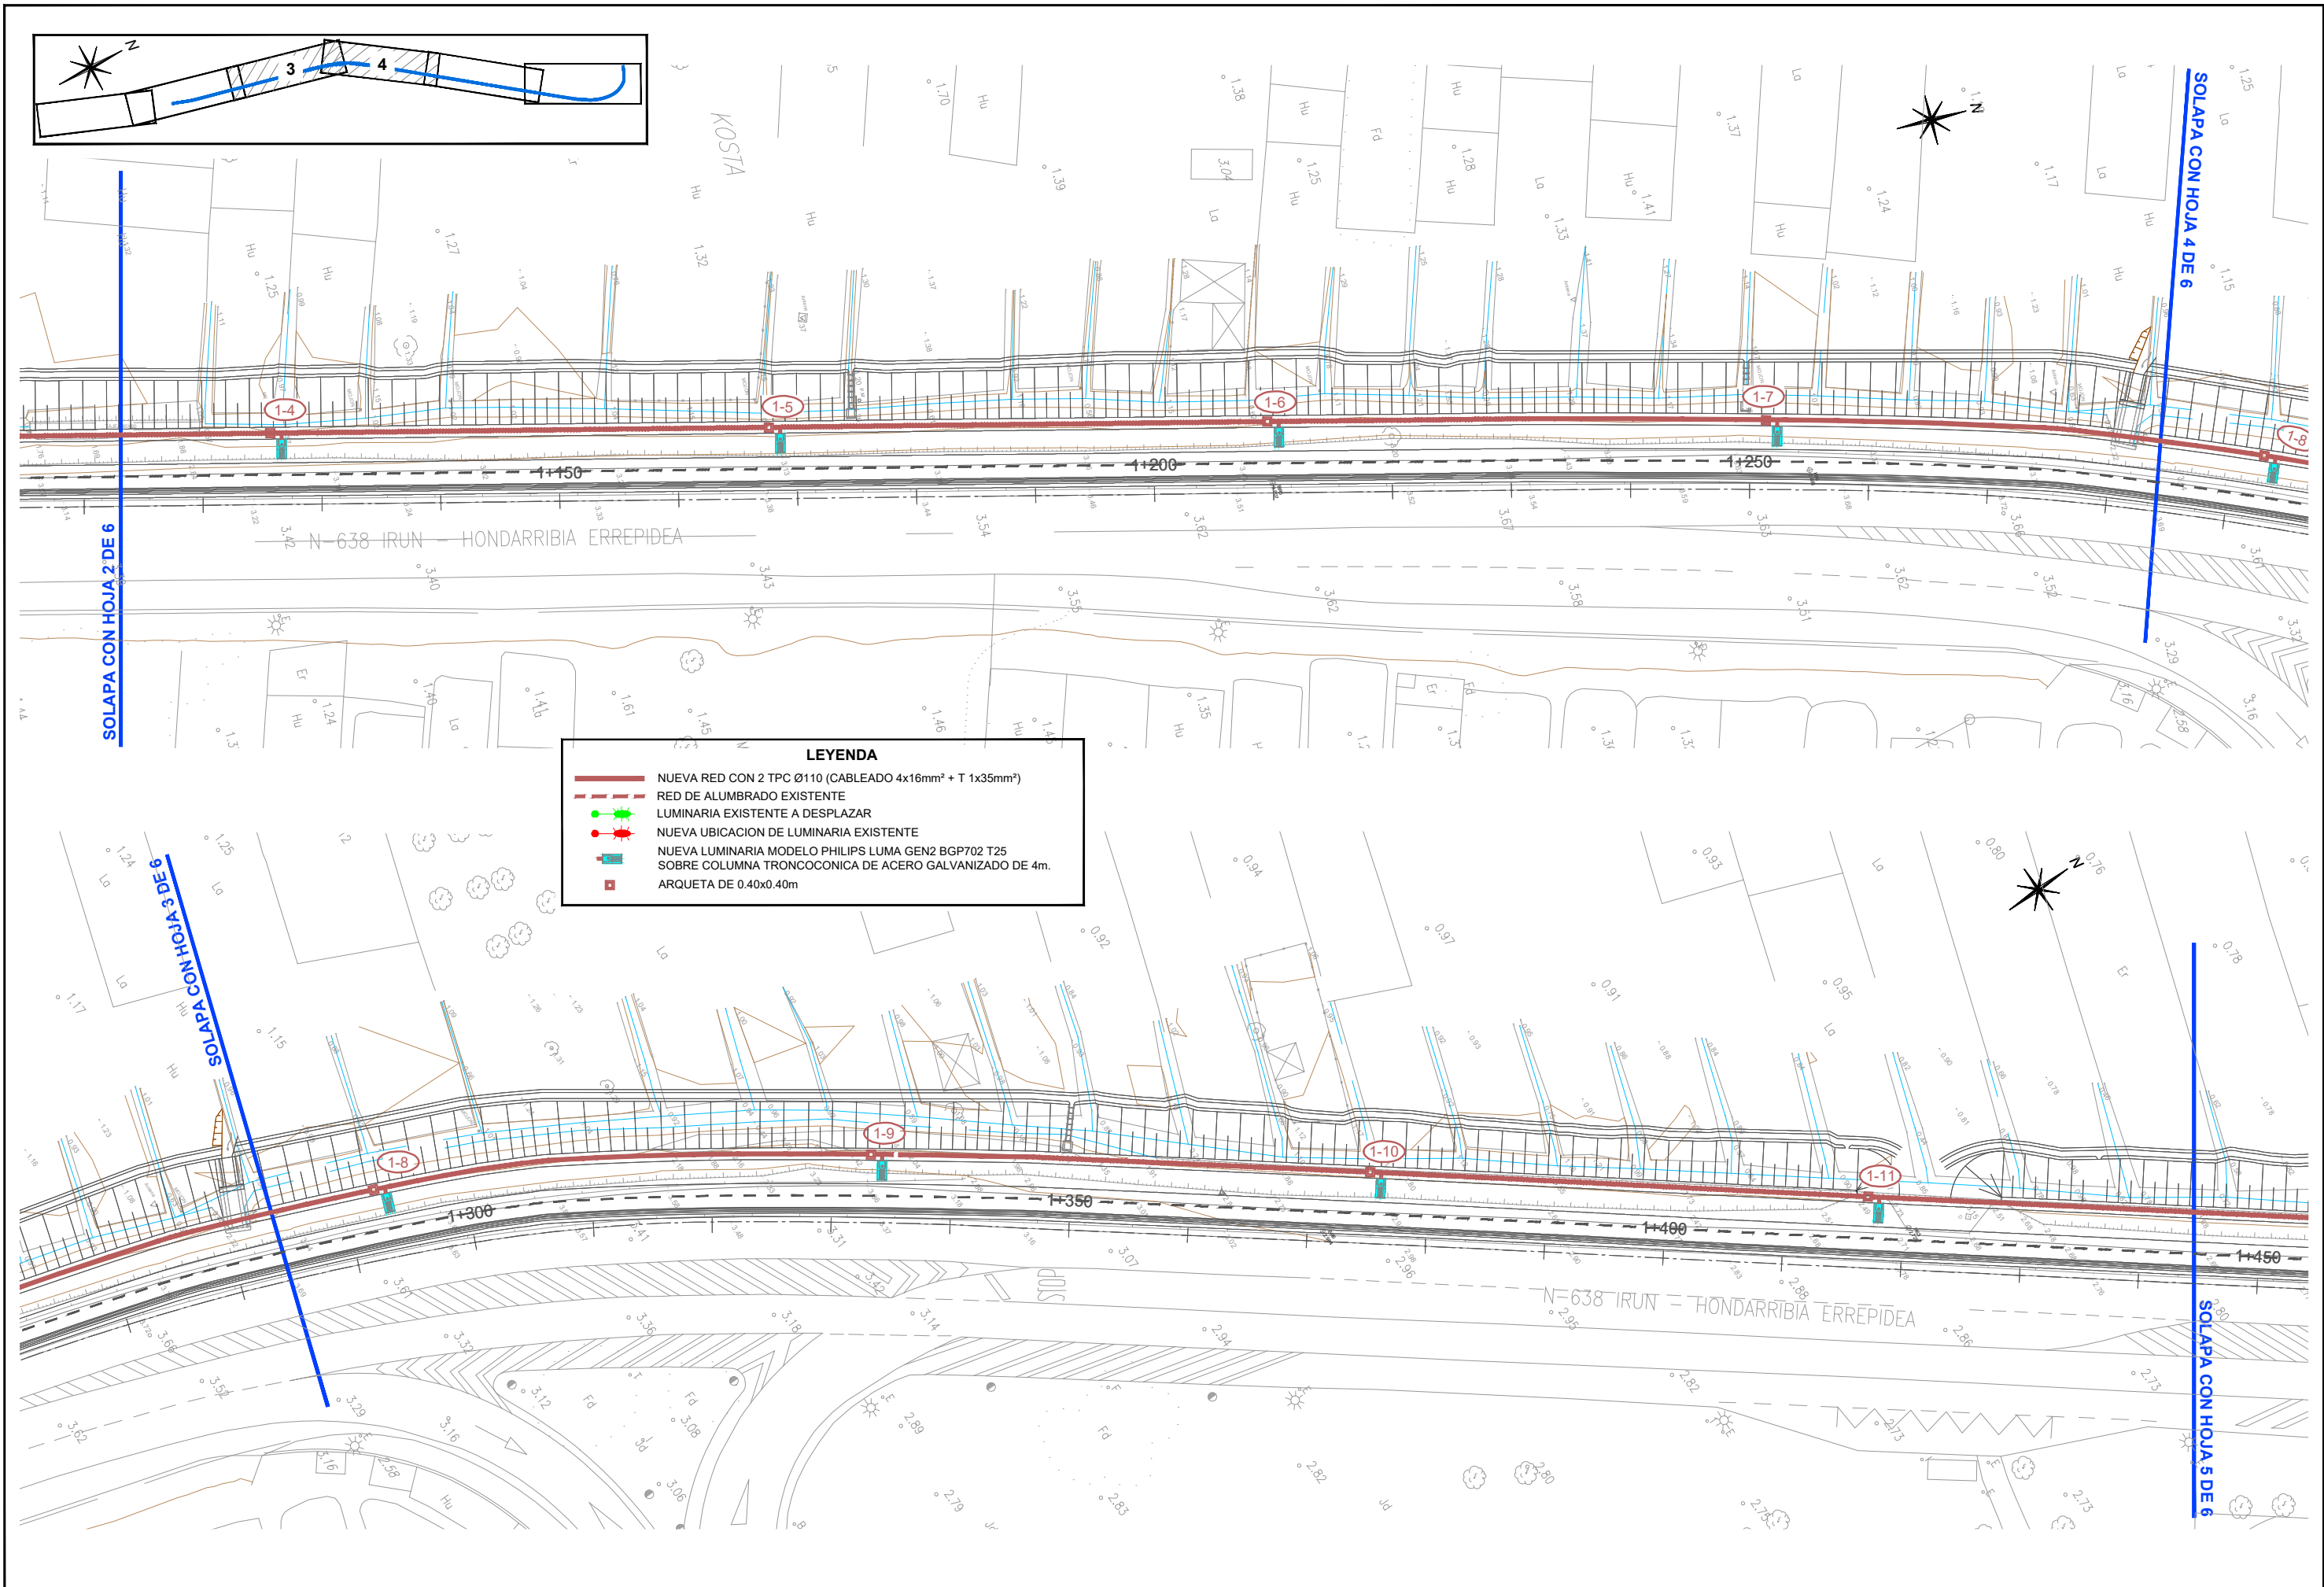

GIPUZKOAKO FORU ALDUNDIA
DIPUTACION FORAL DE GUIPUZCOA

BIDE AZPIEGITURETAKO ETA LURRALDE ESTRATEGIAKO DEPARTAMENTUA
DEPARTAMENTO DE INFRAESTRUCTURAS VIARIAS Y ESTRATEGIA TERRITORIAL

ERAGILEA
PROMOTOR

PROIEKTUAREN EGILEAK
AUTORES DEL PROYECTO

ALVARO ARRIETA
Ingeniero C.C y P



C.202518

DATA / FECHA

2025 IRAILA
SEPTIEMBRE 2025

IZENBURUA / TITULO

BIZIKLETA ETA OINEZKOENTZAKO BIDEAREN PROIEKTUA (01 014F TARTEA), N-638
ERREPIDEAREKIKO PARALELOA, AMUTE (1,4KP) ETA HONDARRIBIKO KOSTA
BIRIBILGUNEAREN (2,3KP) ARTEAN
PROYECTO DE VÍA CICLISTA-PEATONAL (TRAMO 01 014F) PARALELA A LA N-638 ENTRE
AMUTE (PK 1,4) Y LA ROTONDA KOSTA (PK 2,3) DE HONDARRIBIA (CLAVE: 2-BI-60/2025)

ESKALA
ESCALA


(DIN A-1) 1/250
(DIN A-3) 1/500

IZENDAPENA / DESIGNACIÓN

ARGITERI PUBLIKOAK
DEFINIZIO OINPLANOAK
ALUMBRADO PÚBLICO
PLANTAS DE DEFINICIÓN

Zbka/ Nº

6.1
(2/3)

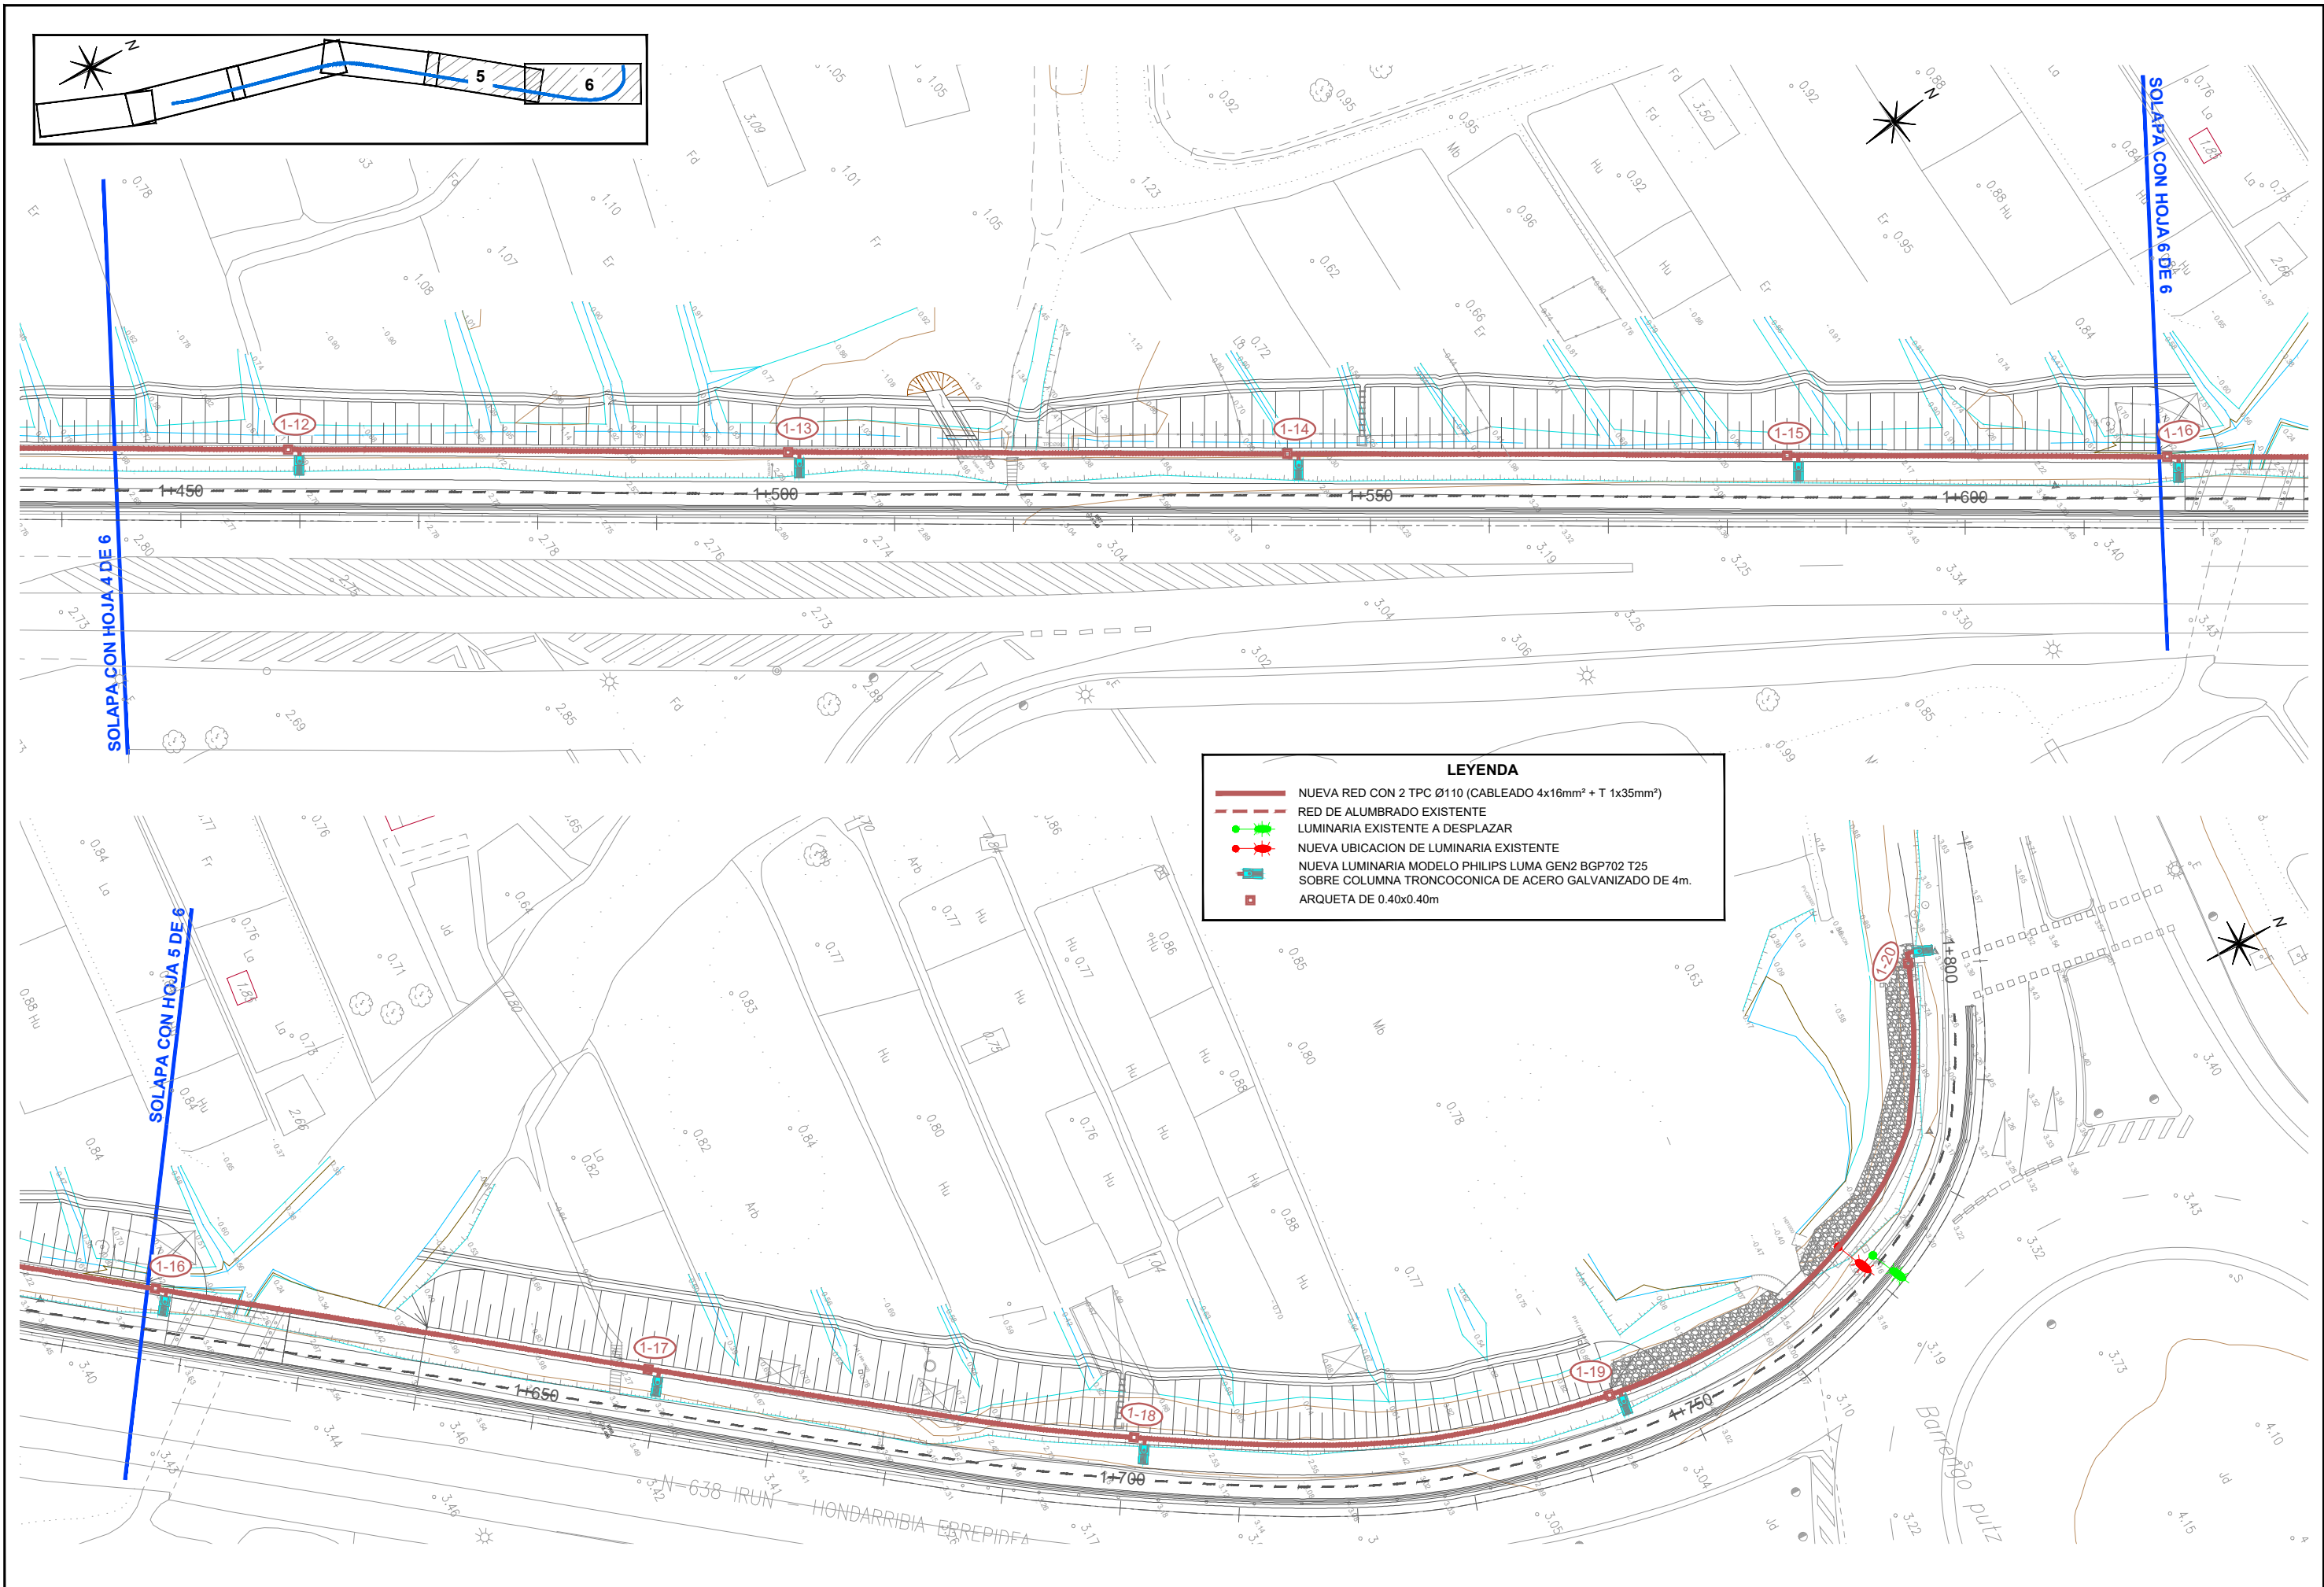

GIPUZKOAKO FORU ALDUNDIA
DIPUTACION FORAL DE GUIPUZCOA

BIDE AZPIGITUETAKO ETA LURRALDE ESTRATEGIAKO DEPARTAMENTUA
DEPARTAMENTO DE INFRAESTRUCTURAS VIARIAS Y ESTRATEGIA TERRITORIAL

ERAGILEA
PROMOTOR

PROIEKTUAREN EGILEAK
AUTORES DEL PROYECTO

ALVARO ARRIETA
Ingeniero C.C y P



C.202518

DATA / FECHA

2025 IRAILA
SEPTIEMBRE 2025

IZENBURUA / TITULO

BIZIKLETA ETA OINEZKOENTZAKO BIDEAREN PROIEKTUA (01 014F TARTEA), N-638
ERREPIDEAREKIKO PARALELOA, AMUTE (1,4KP) ETA HONDARRIBIKO KOSTA
BIRIBILGUNEAREN (2,3KP) ARTEAN
PROYECTO DE VÍA CICLISTA-PEATONAL (TRAMO 01 014F) PARALELA A LA N-638 ENTRE
AMUTE (PK 1,4) Y LA ROTONDA KOSTA (PK 2,3) DE HONDARRIBIA (CLAVE: 2-BI-60/2025)

ESKALA
ESCALA


(DIN A-1) 1/250
(DIN A-3) 1/500

IZENDAPENA / DESIGNACIÓN


ARGITERI PUBLIKOA
DEFINIZIO OINPLANOAK
ALUMBRADO PÚBLICO
PLANTAS DE DEFINICIÓN

Zbka/ Nº


6.1
(3/3)

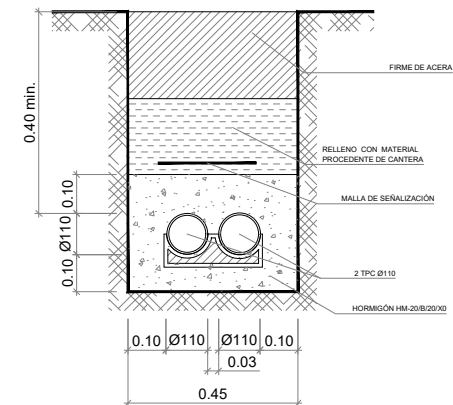


SECCIÓN TIPO ZANJA CON 2 TPC Ø110
E(A1): 1/10
E(A3): 1/20

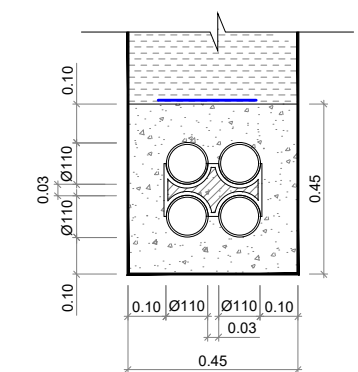

4 TPC Ø110
E(A1): 1/10
E(A3): 1/20

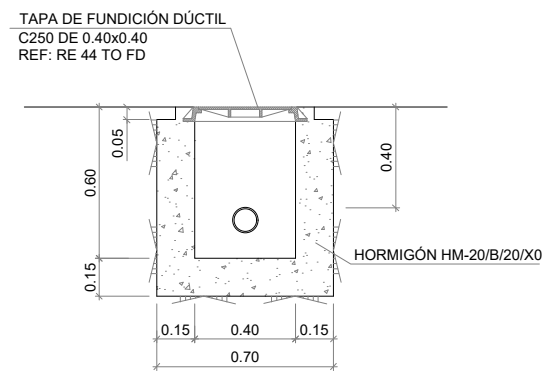


SECCIÓN A - A

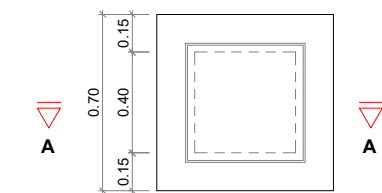


PLANTA


ARQUETA DE REGISTRO DE 40x40
E(A1): 1/15
E(A3): 1/30

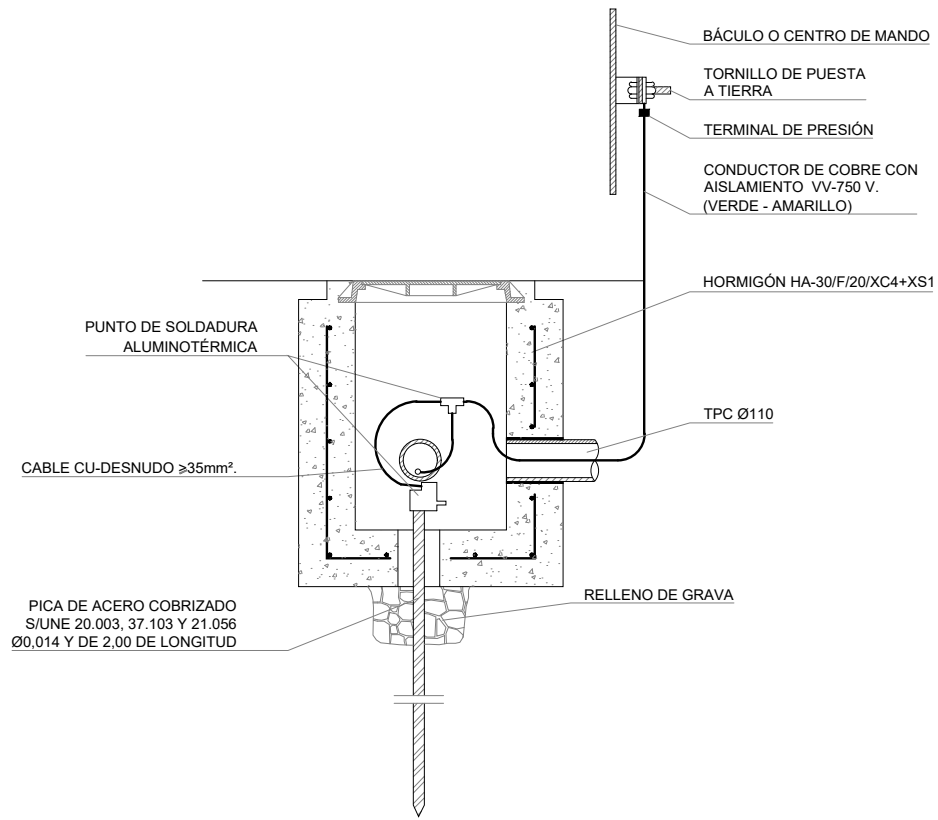

* LA SECCIÓN DEL CONDUCTOR DE SALIDA DE PICA, SERÁ COMO MÍNIMO 35mm². Cu DESNUDO Ó AISLADO DE 16mm².
* LA SECCIÓN DE LOS CONDUCTORES DE UNIÓN DE BÁCULOS O COLUMNAS Y CENTRO DE MANDO, DESDE LA SOLDADURA DE DERIVACIÓN ESTARÁ DE ACUERDO CON MIBT 039.
* SE INSTALARÁ UNA PICA EN CADA ARQUETA Y EN EL CENTRO DE MANDO.
* LA RESISTENCIA MÁXIMA DEL SISTEMA SERÁ IGUAL O INFERIOR A 10 OHMIOS.

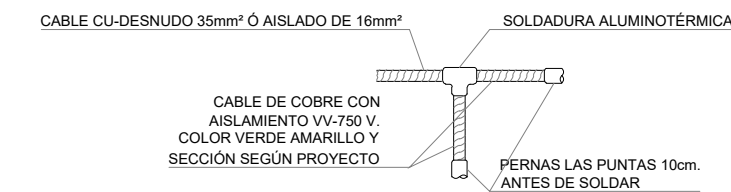


DETALLE DE TOMA DE TIERRA
E(A1): S/E
E(A3): S/E

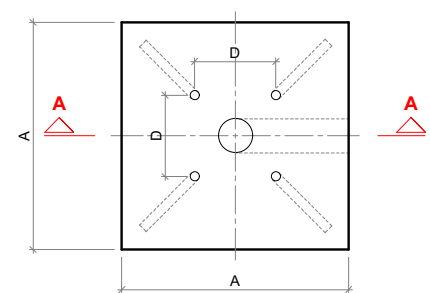


PLANTA

CIMENT. TIPO	H	A x A x B	L	PERNO Ø(mm)	D(mm)
I	4	0.40 x 0.40 x 0.60	0.40	M18	215

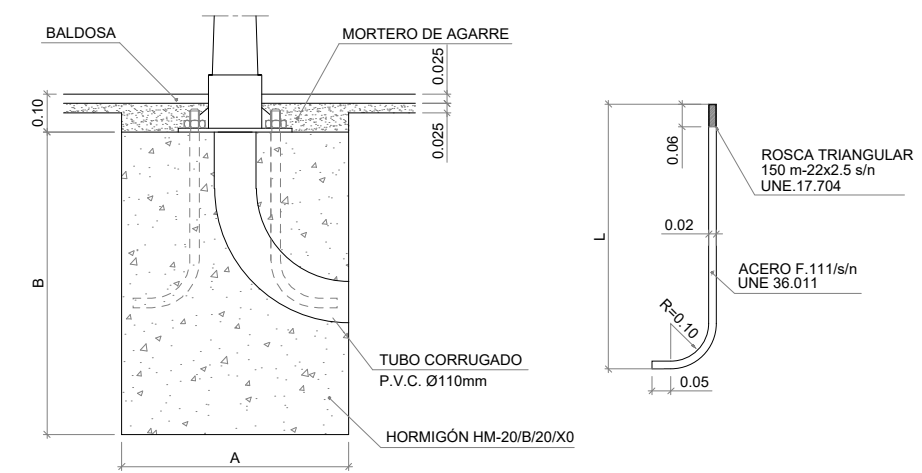


SECCIÓN A - A

DETALLES DE CIMENTACIÓN DE BÁCULO Y PERNO
E(A1): 1/10
E(A3): 1/20

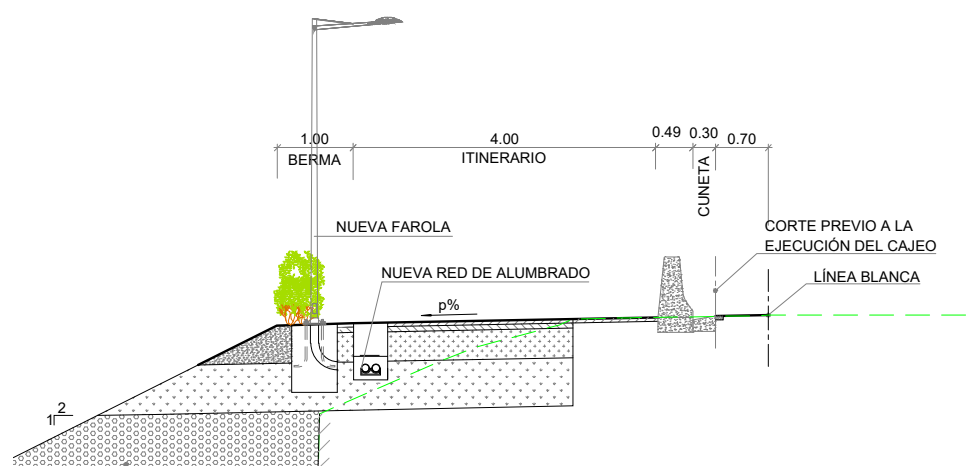

DETALLE DE ALIMBRADO EN BERMA
E(A1): 1/50
E(A3): 1/100

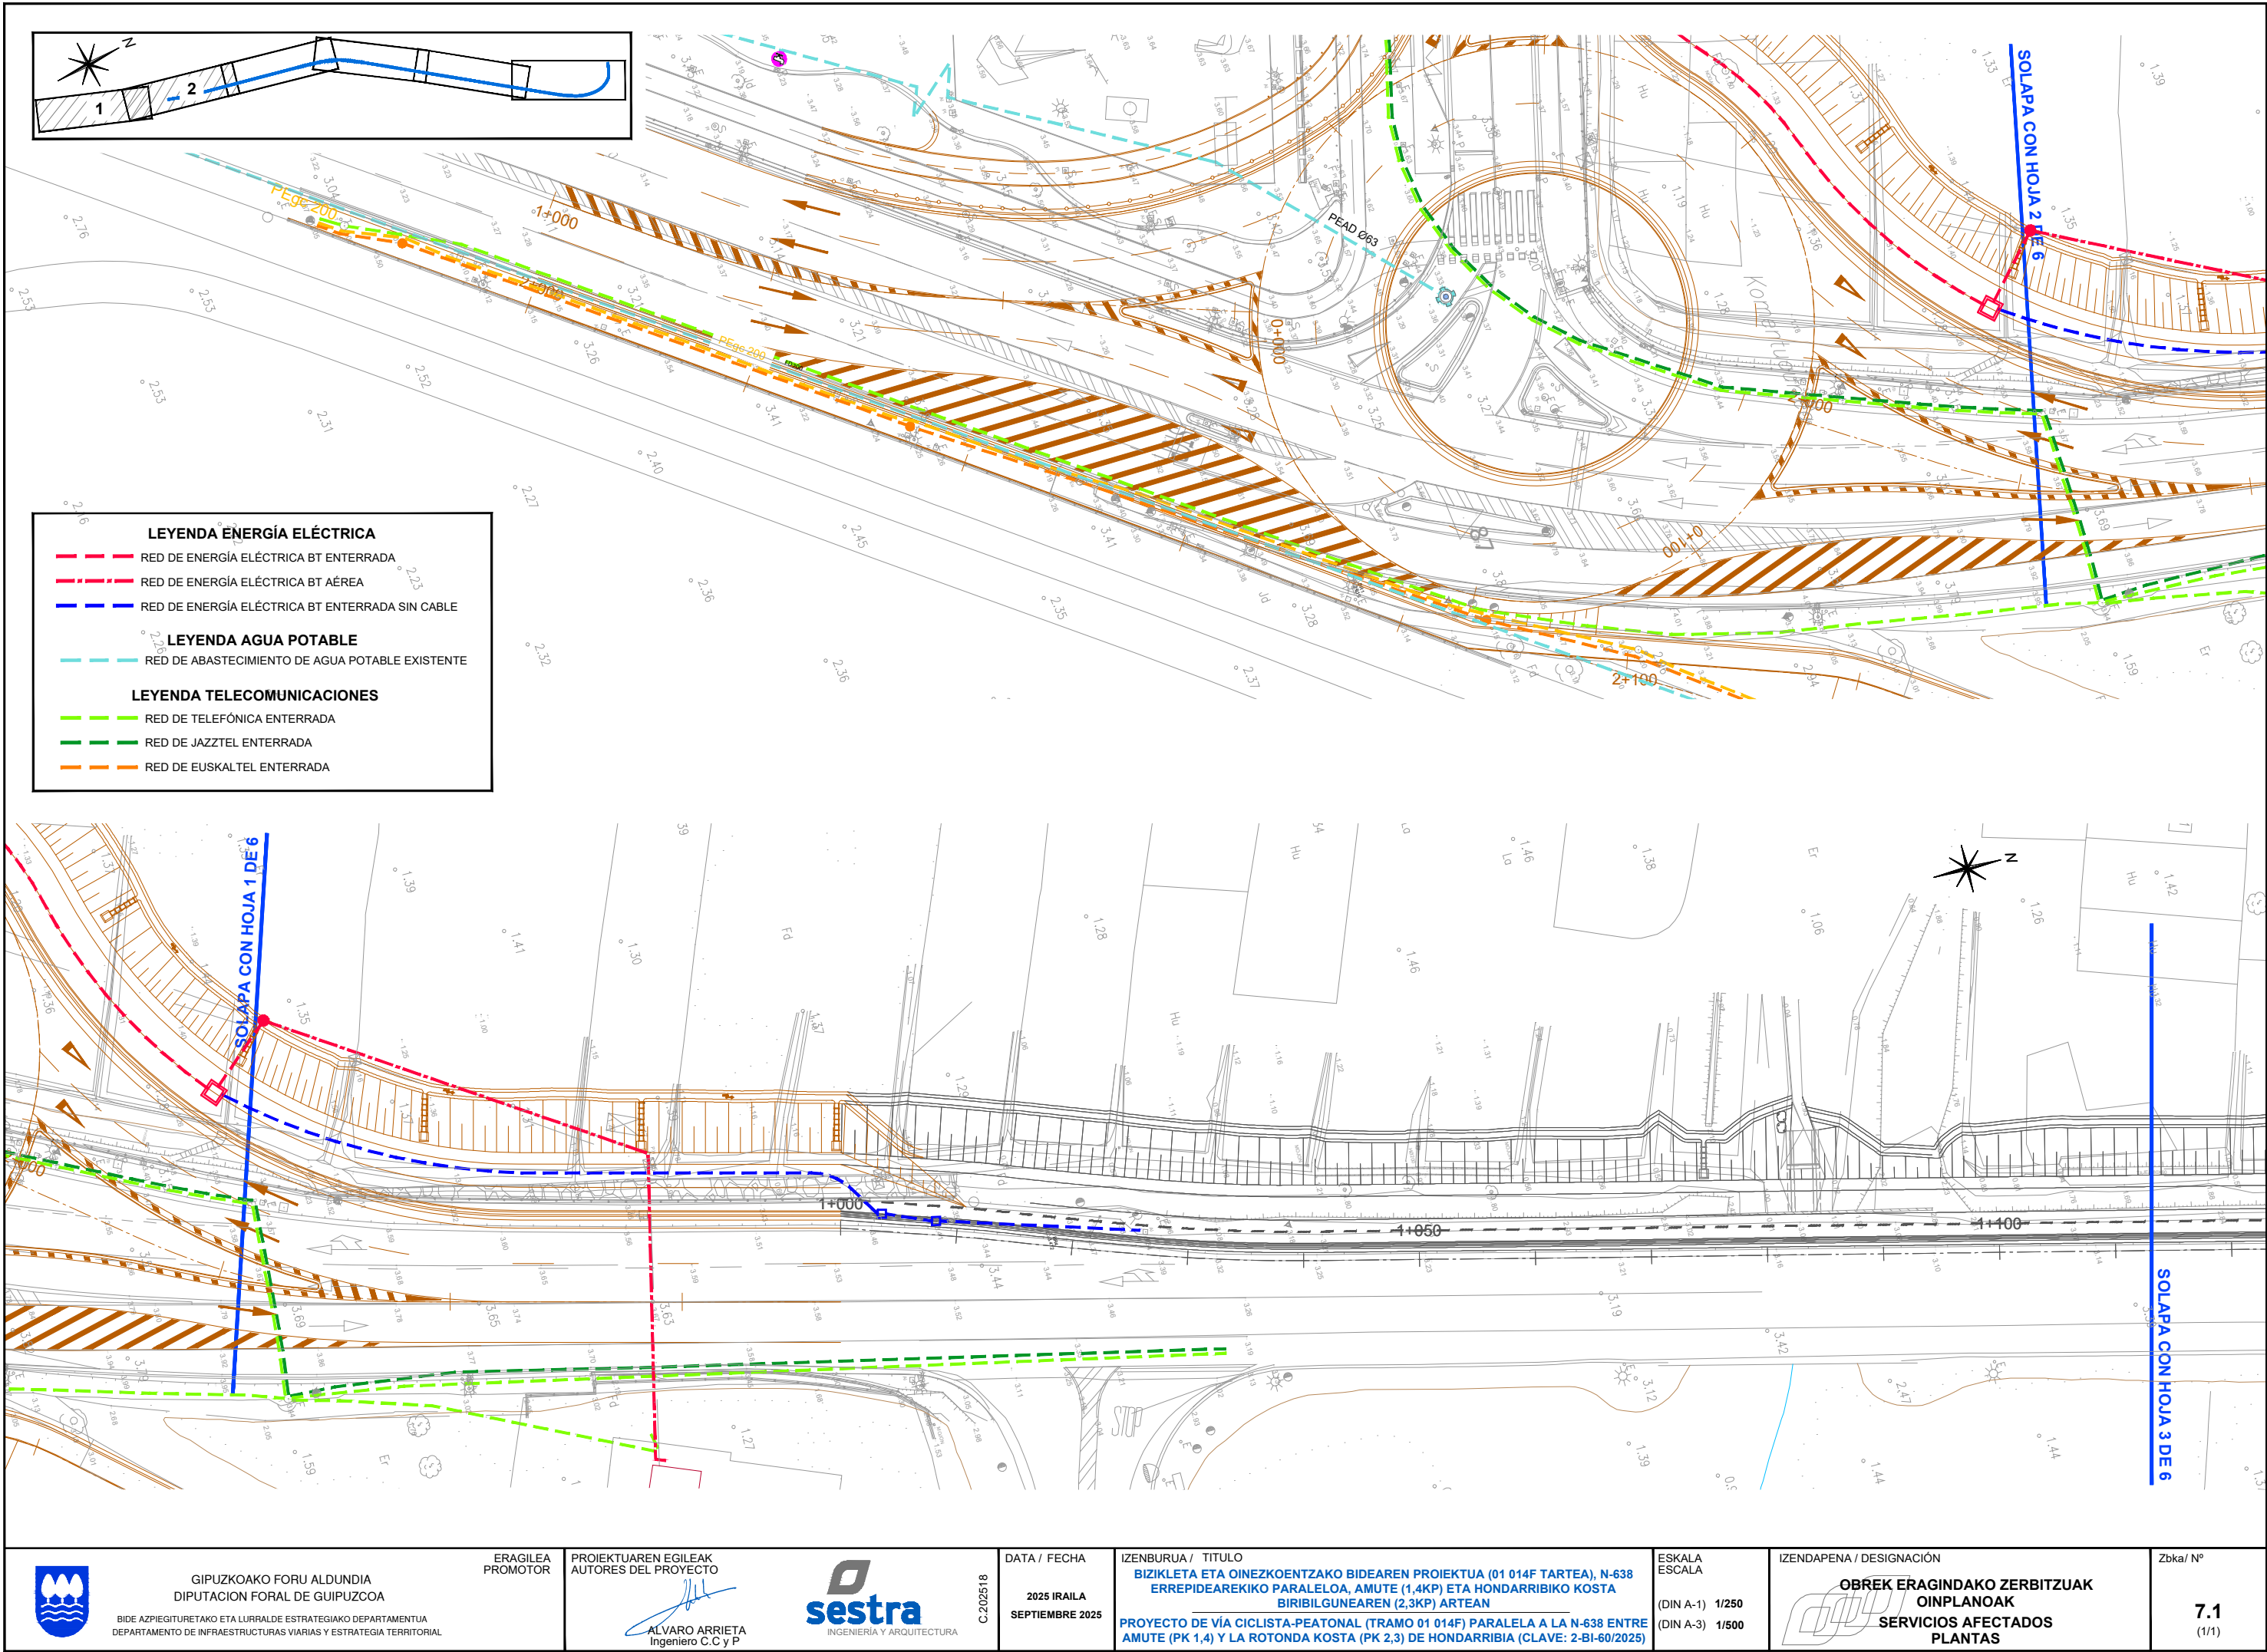

GIPUZKOAKO FORU ALDUNDIA
DIPUTACION FORAL DE GUIPUZCOA

BIDE AZPIEGITURETAKO ETA LURRALDE ESTRATEGIAKO DEPARTAMENTUA
DEPARTAMENTO DE INFRAESTRUCTURAS VIARIAS Y ESTRATEGIA TERRITORIAL

ERAGILEA
PROMOTOR

PROIEKTUAREN EGILEAK
AUTORES DEL PROYECTO

ALVARO ARRIETA
Ingeniero C.C y P



C.202518

DATA / FECHA

2025 IRAILA
SEPTIEMBRE 2025

IZENBURUA / TITULO

BIZIKLETA ETA OINEZKOENTZAKO BIDEAREN PROIEKTUA (01 014F TARTEA), N-638
ERREPIDEAREKIKO PARALELOA, AMUTE (1,4KP) ETA HONDARRIBIKO KOSTA
BIRIBILGUNEAREN (2,3KP) ARTEAN
PROYECTO DE VÍA CICLISTA-PEATONAL (TRAMO 01 014F) PARALELA A LA N-638 ENTRE
AMUTE (PK 1,4) Y LA ROTONDA KOSTA (PK 2,3) DE HONDARRIBIA (CLAVE: 2-BI-60/2025)

ESKALA
ESCALA



(DIN A-1) 1/250
(DIN A-3) 1/500

IZENDAPENA / DESIGNACIÓN


OBREK ERAGINDAKO ZERBITZUAK
OINPLANOAK
SERVICIOS AFECTADOS
PLANTAS

Zbka/ Nº

7.1
(1/1)

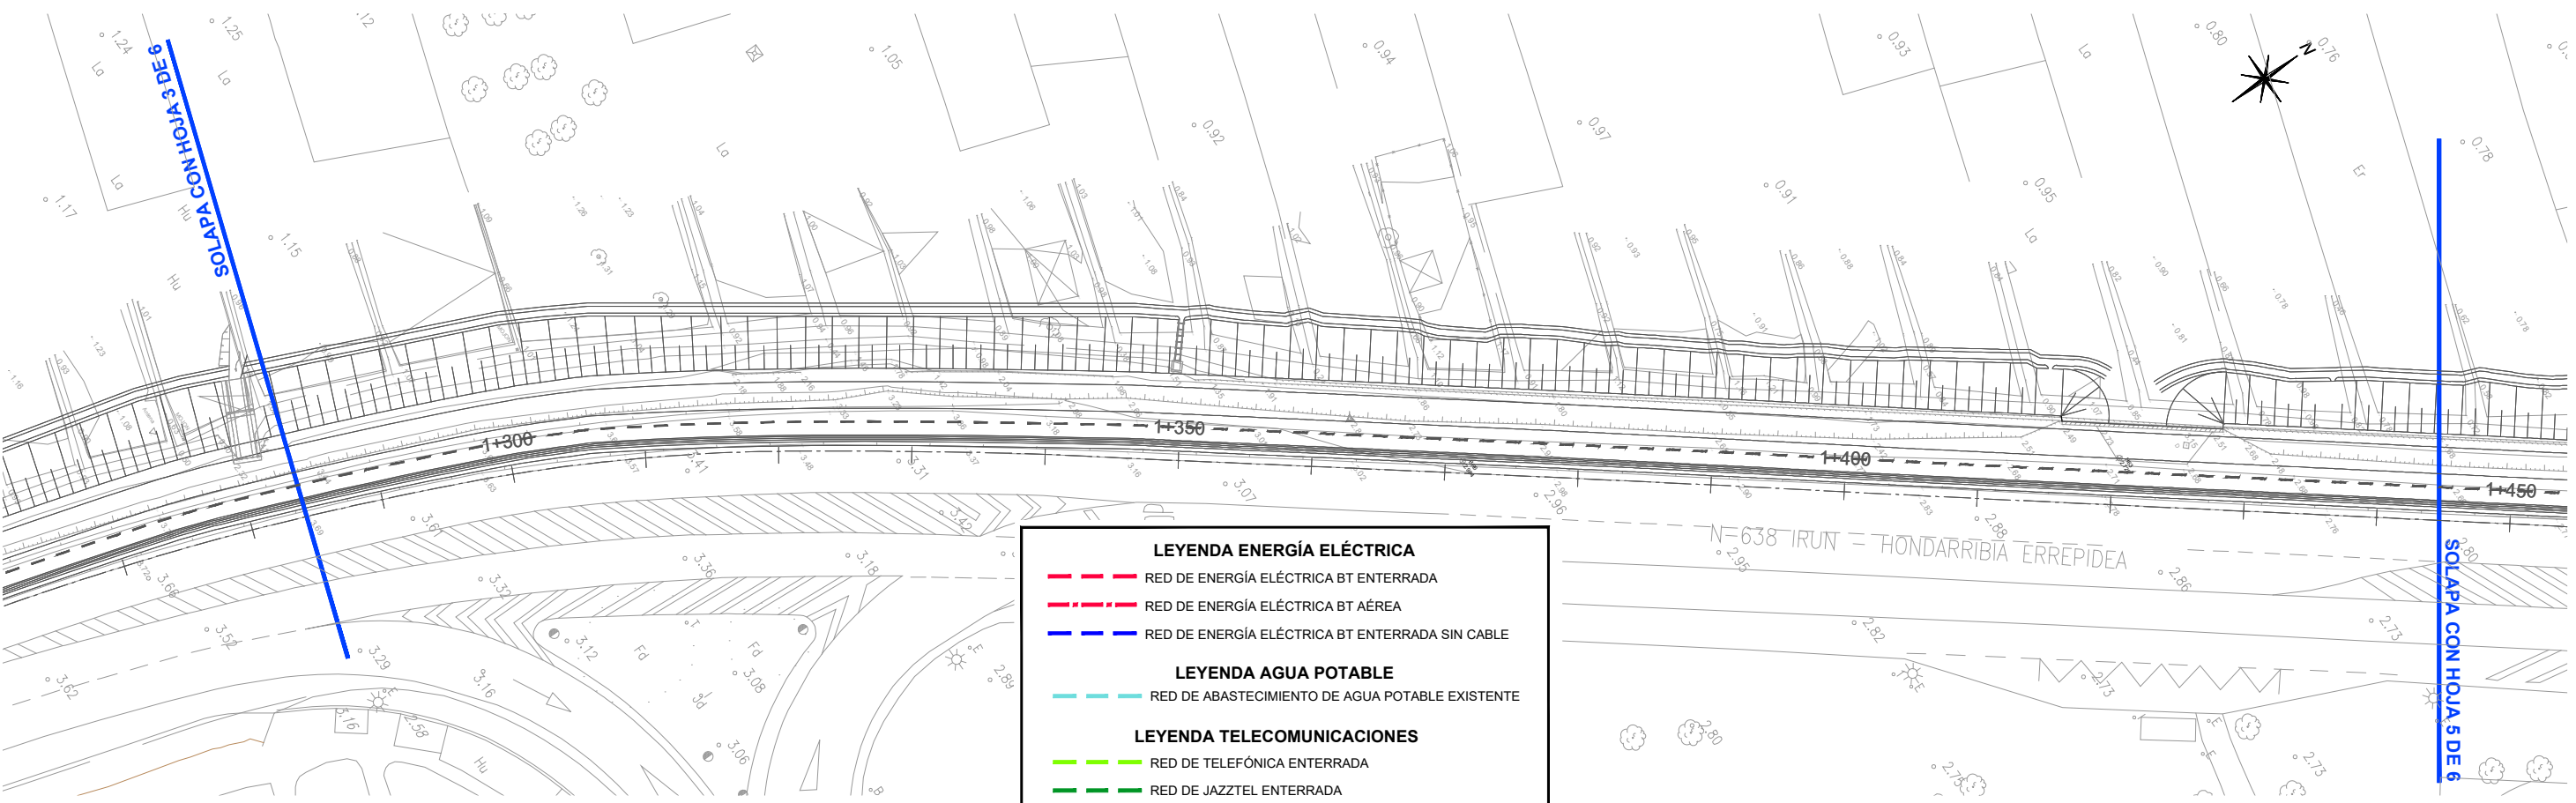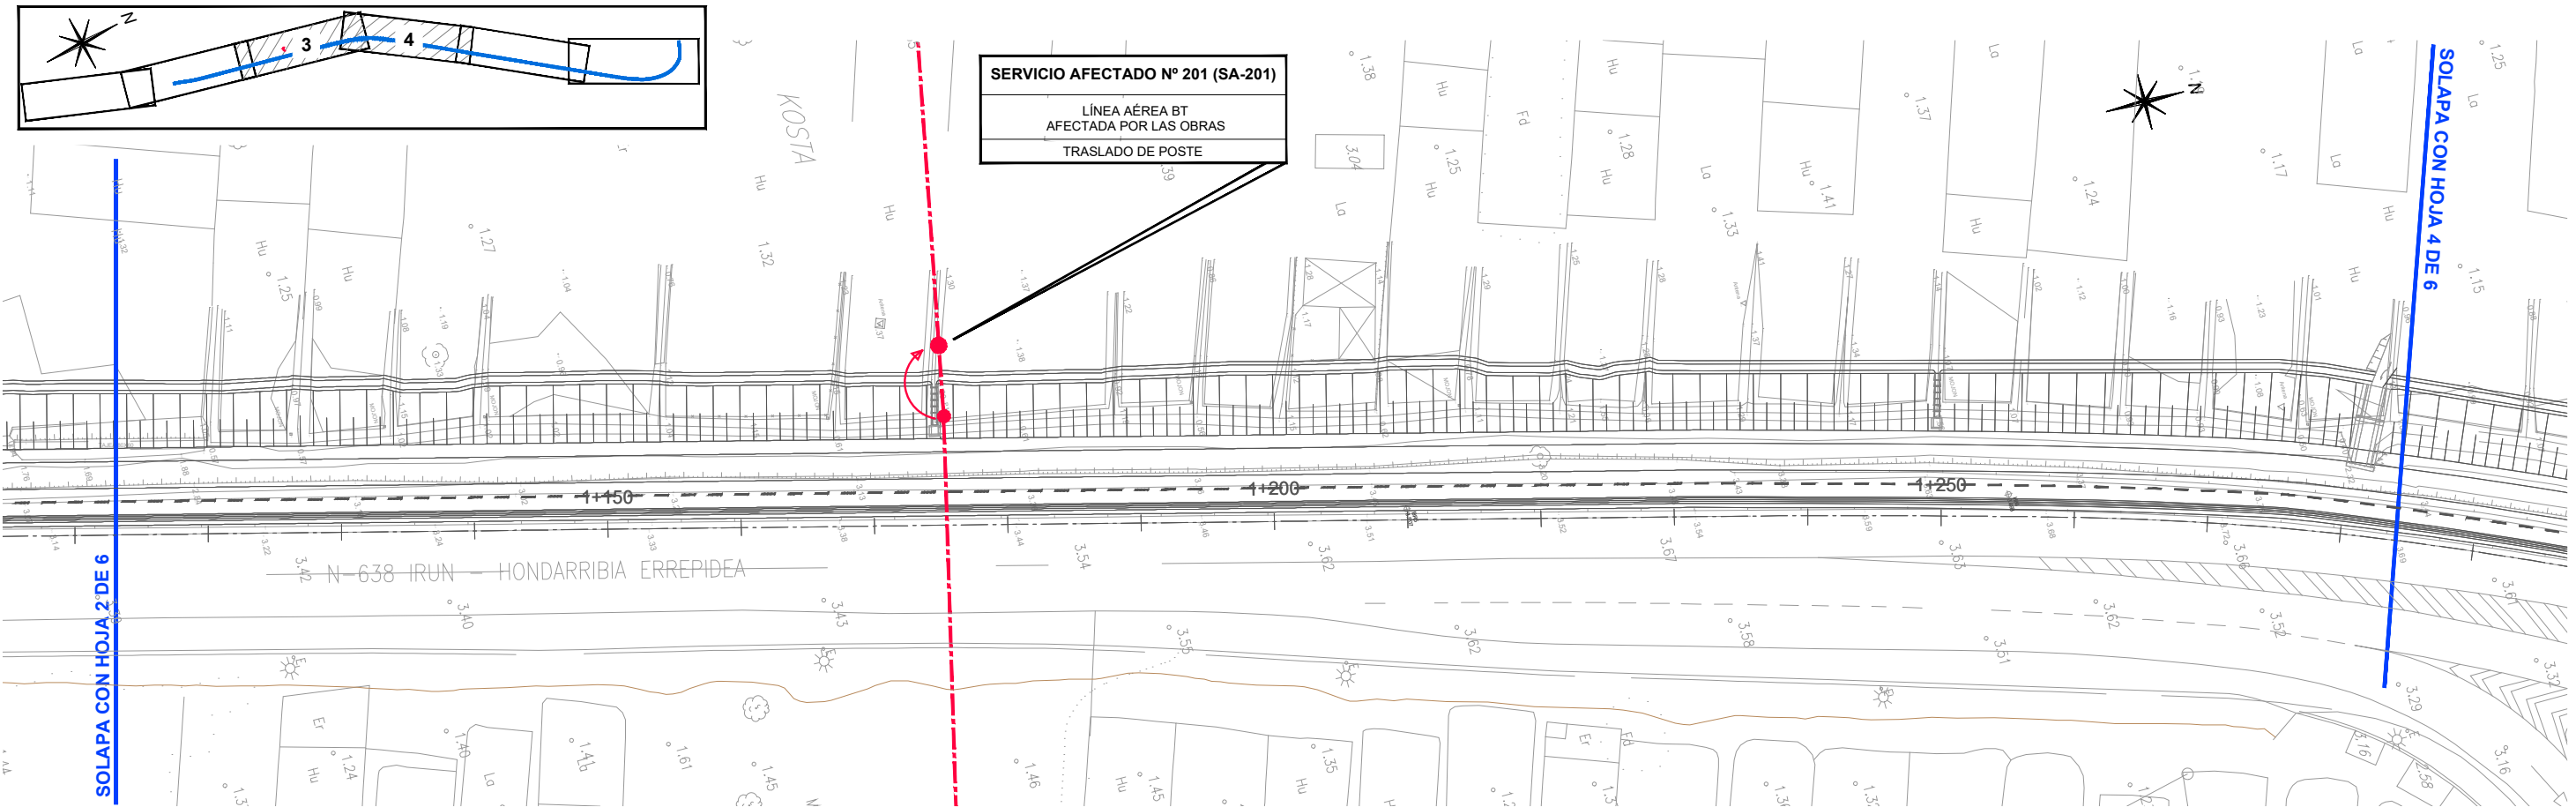

LEYENDA ENERGÍA ELÉCTRICA	
---	RED DE ENERGÍA ELÉCTRICA BT ENTERRADA
---	RED DE ENERGÍA ELÉCTRICA BT AÉREA
---	RED DE ENERGÍA ELÉCTRICA BT ENTERRADA SIN CABLE
LEYENDA AGUA POTABLE	
---	RED DE ABASTECIMIENTO DE AGUA POTABLE EXISTENTE
LEYENDA TELECOMUNICACIONES	
---	RED DE TELEFÓNICA ENTERRADA
---	RED DE JAZZTEL ENTERRADA
---	RED DE EUSKATEL ENTERRADA

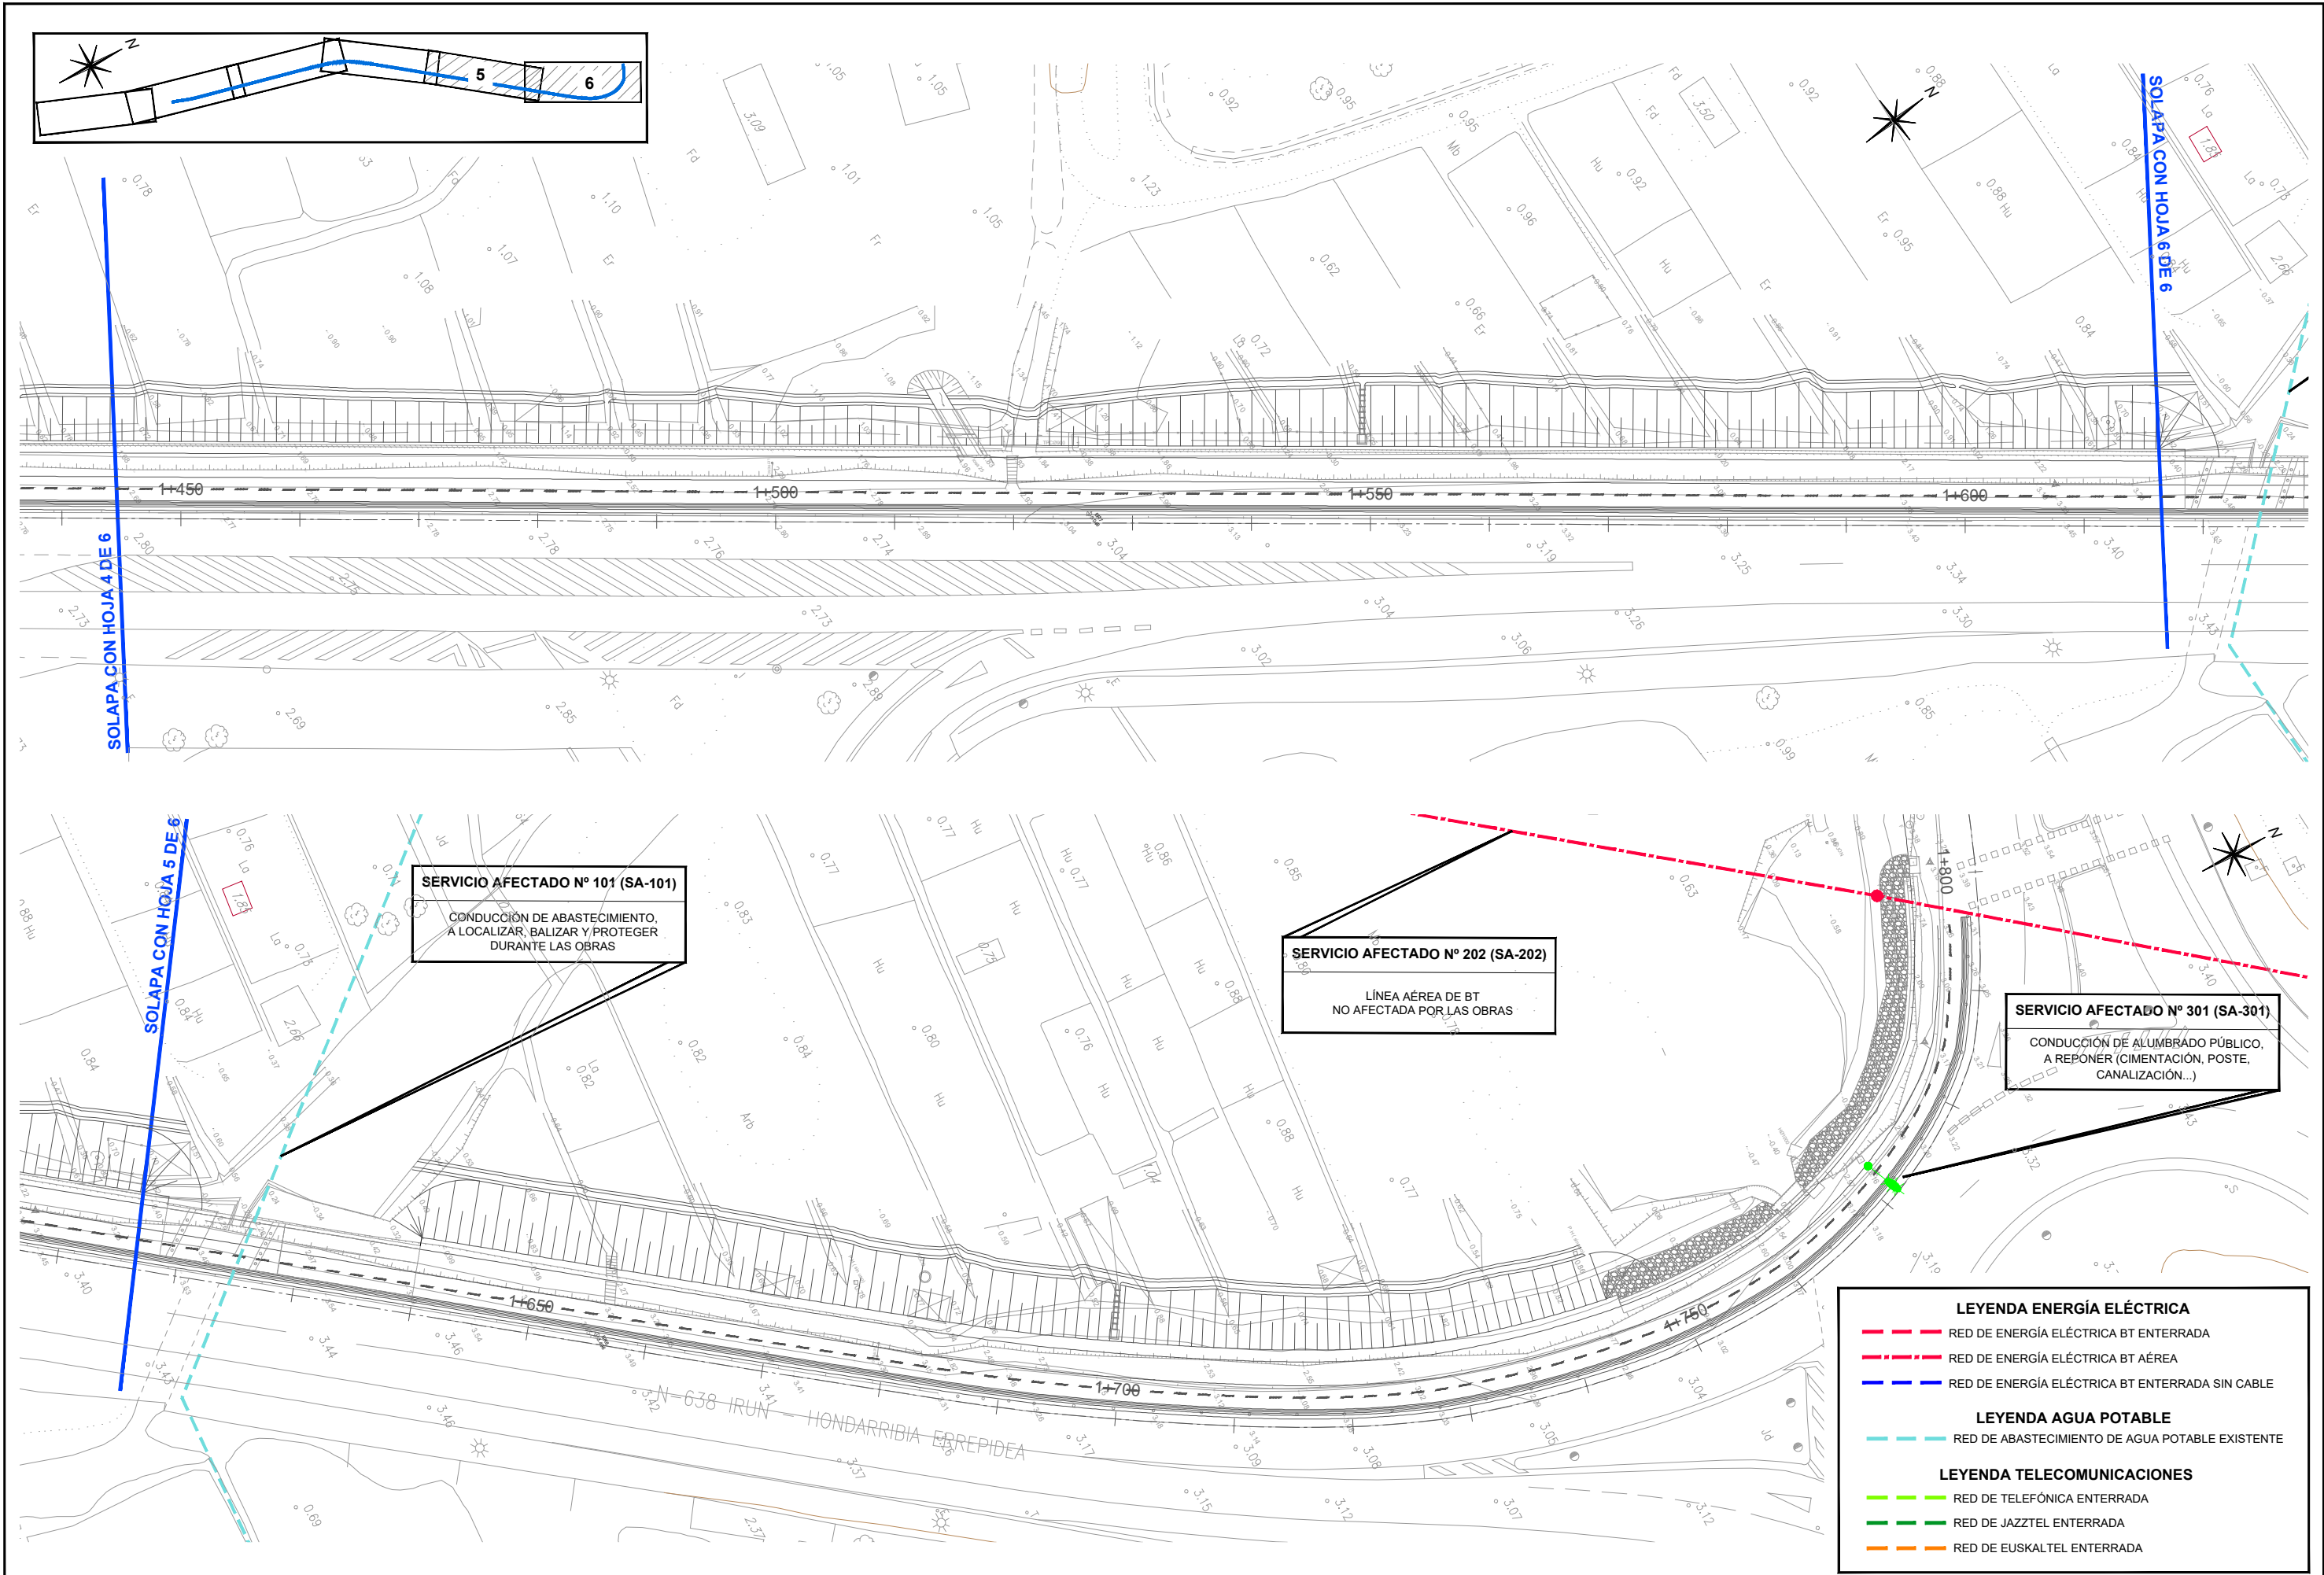

GIPUZKOAKO FORU ALDUNDIA
DIPUTACION FORAL DE GUIPUZCOA

BIDE AZPIEGITURETAKO ETA LURRALDE ESTRATEGIAKO DEPARTAMENTUA
DEPARTAMENTO DE INFRAESTRUCTURAS VIARIAS Y ESTRATEGIA TERRITORIAL

ERAGILEA
PROMOTOR

PROIEKTUAREN EGILEAK
AUTORES DEL PROYECTO

ALVARO ARRIETA
Ingeniero C.C y P

sestra
INGENIERÍA Y ARQUITECTURA

C.202518

DATA / FECHA

2025 IRAILA
SEPTIEMBRE 2025

IZENBURUA / TÍTULO

BIZIKLETA ETA OINEZKOENTZAKO BIDEAREN PROIEKTUA (01 014F TARTEA), N-638
ERREPIDEAREKIKO PARALELOA, AMUTE (1,4KP) ETA HONDARRIBIKO KOSTA
BIRIBILGUNEAREN (2,3KP) ARTEAN
PROYECTO DE VÍA CICLISTA-PEATONAL (TRAMO 01 014F) PARALELA A LA N-638 ENTRE
AMUTE (PK 1,4) Y LA ROTONDA KOSTA (PK 2,3) DE HONDARRIBIA (CLAVE: 2-BI-60/2025)

ESKALA
ESCALA


(DIN A-1) 1/250
(DIN A-3) 1/500

IZENDAPENA / DESIGNACIÓN

OBREK ERAGINDAKO ZERBITZUAK
OINPLANOAK
SERVICIOS AFECTADOS
PLANTAS

Zbka/ Nº

7.3
(1/1)

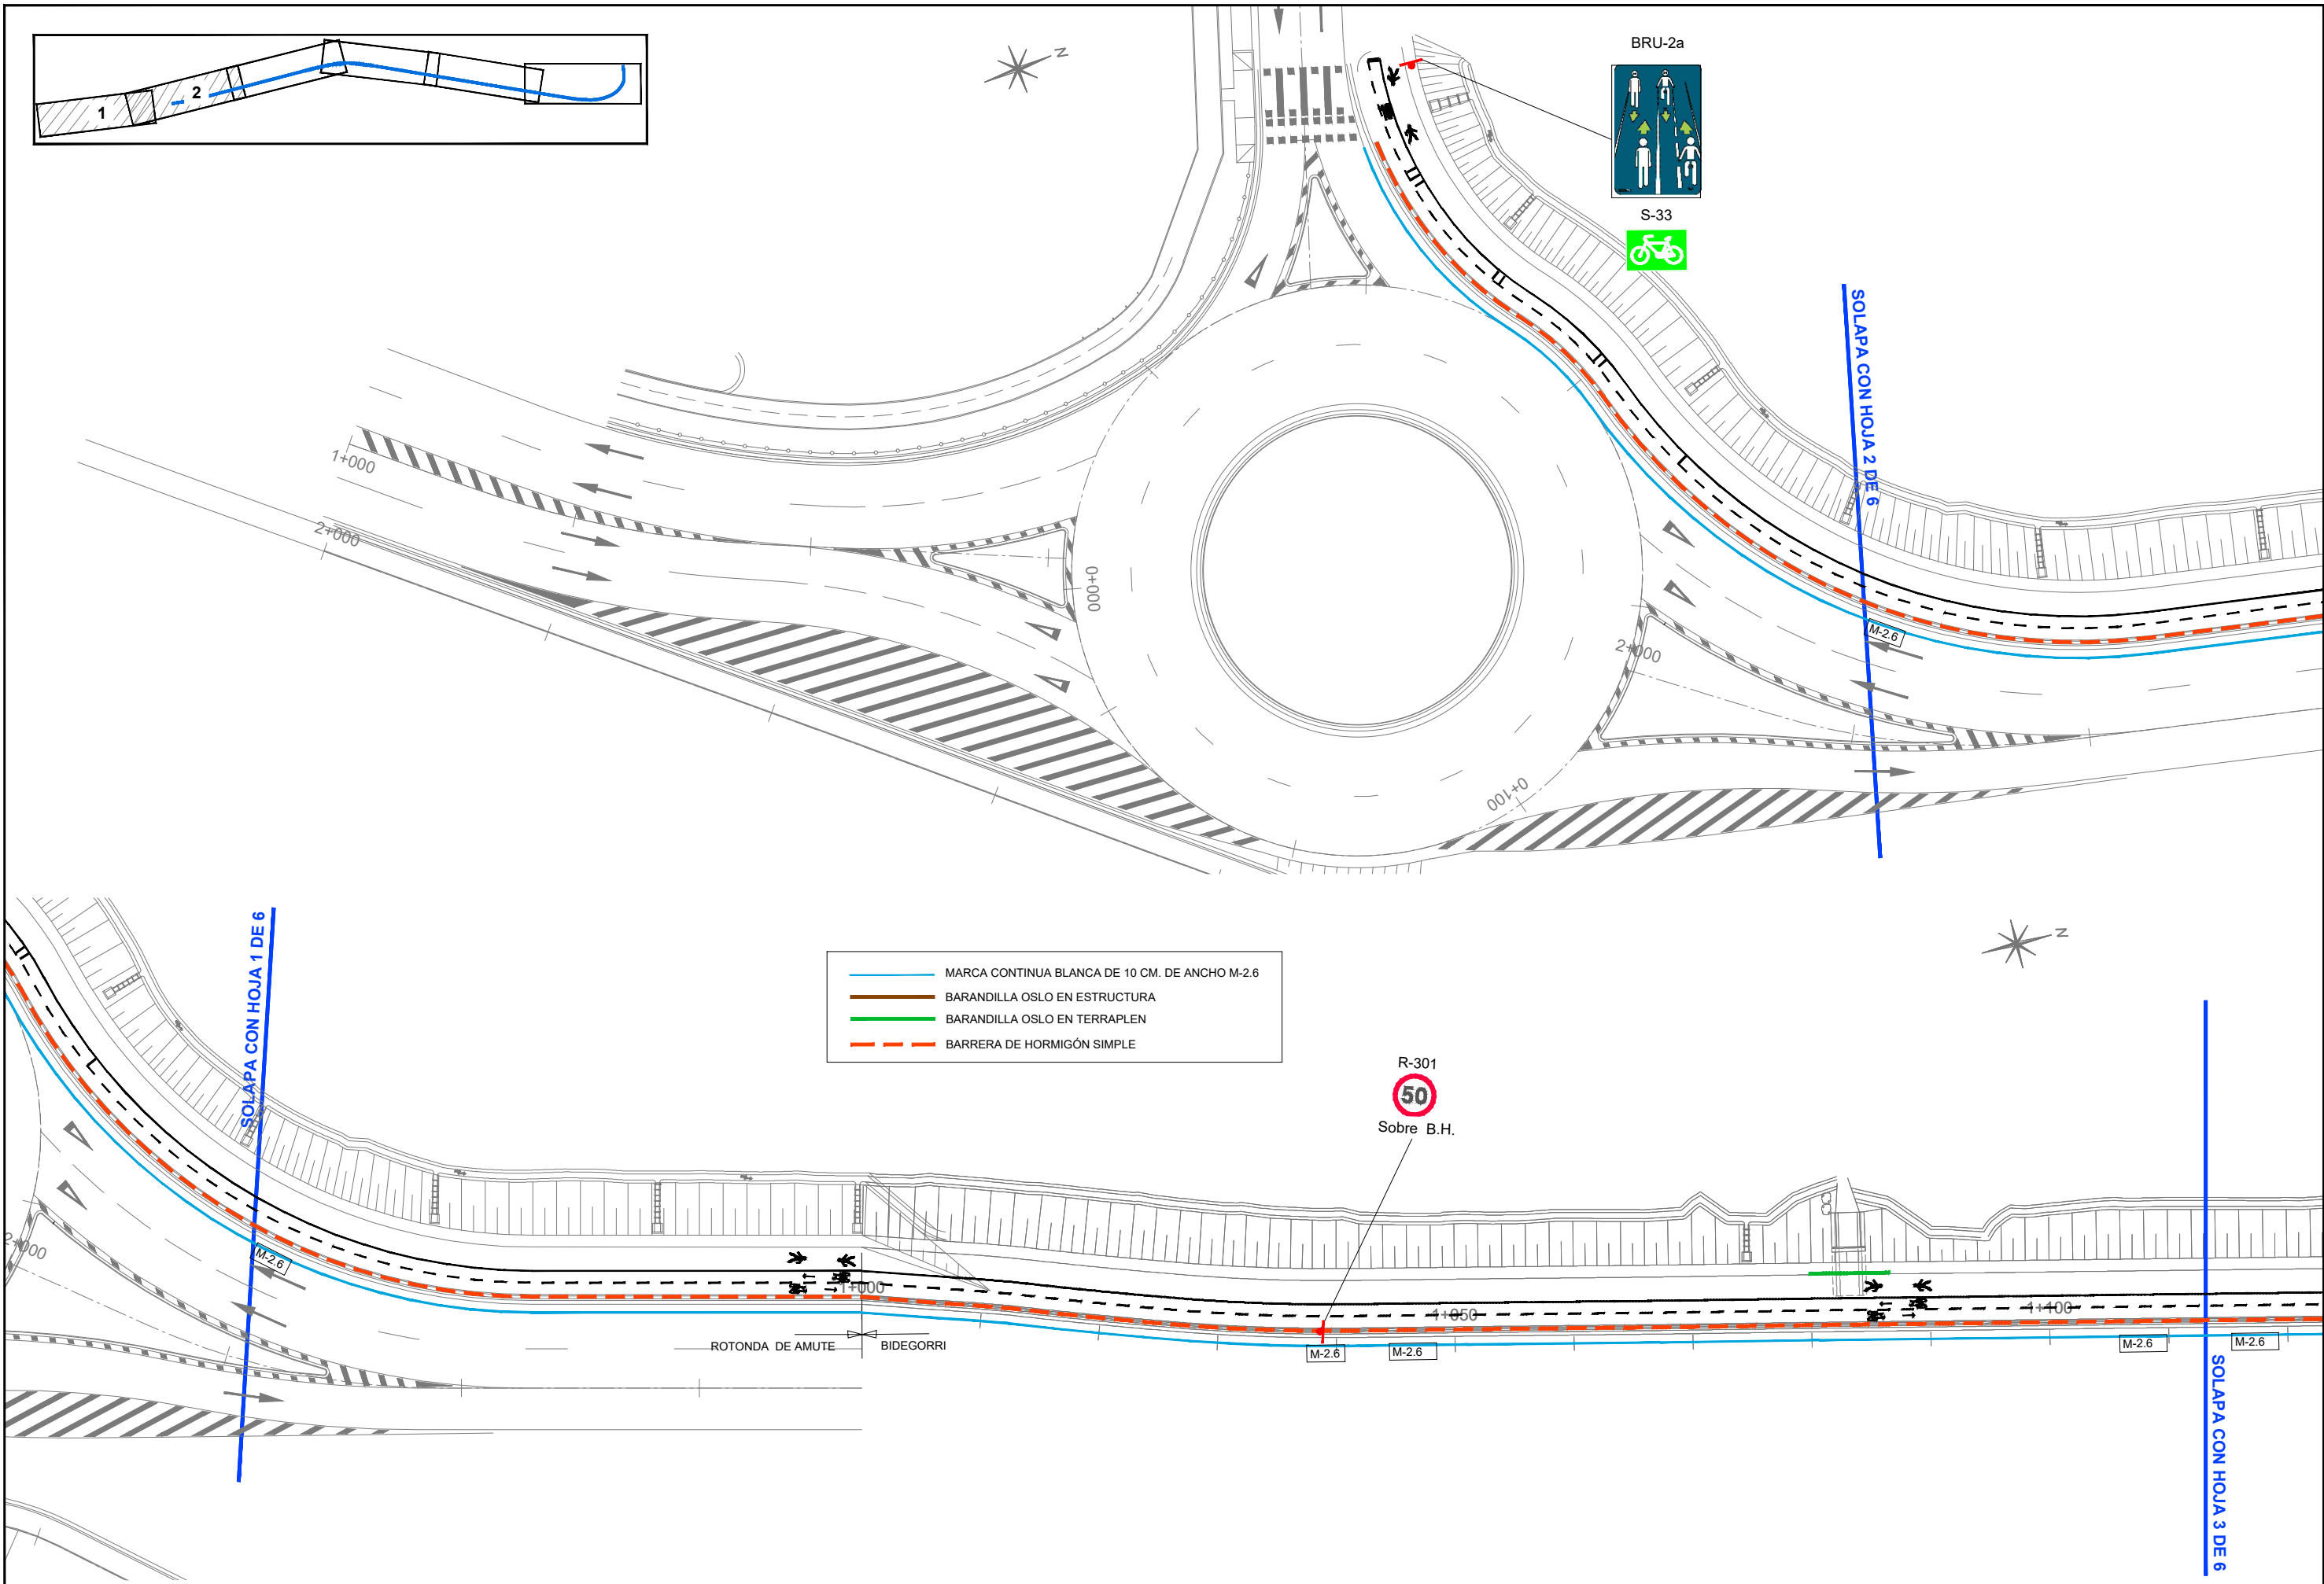

GIPUZKOAKO FORU ALDUNDIA
DIPUTACION FORAL DE GUIPUZCOA

BIDE AZPIEGITURETAKO ETA LURRALDE ESTRATEGIAKO DEPARTAMENTUA
DEPARTAMENTO DE INFRAESTRUCTURAS VIARIAS Y ESTRATEGIA TERRITORIAL

ERAGILEA
PROMOTOR

PROIEKTUAREN EGILEAK
AUTORES DEL PROYECTO

ALVARO ARRIETA
Ingeniero C.C y P



C.202518


DATA / FECHA
2025 IRAILA
SEPTIEMBRE 2025

IZENBURUA / TITULO
BIZIKLETA ETA OINEZKOENTZAKO BIDEAREN PROIEKTUA (01 014F TARTEA), N-638
ERREPIDEAREKIKO PARALELOA, AMUTE (1,4KP) ETA HONDARRIBIKO KOSTA
BIRIBILGUNEAREN (2,3KP) ARTEAN
PROYECTO DE VÍA CICLISTA-PEATONAL (TRAMO 01 014F) PARALELA A LA N-638 ENTRE
AMUTE (PK 1,4) Y LA ROTONDA KOSTA (PK 2,3) DE HONDARRIBIA (CLAVE: 2-BI-60/2025)


ESKALA
ESCALA
(DIN A-1) 1/250
(DIN A-3) 1/500

IZENDAPENA / DESIGNACIÓN
SEINALEZTAPENA, BALIZAMENDUA ETA
EUSTE-SISTEMAK - OINPLANOAK
SEÑALIZACIÓN, BALIZAMIENTO Y
SISTEMAS DE CONTENCIÓN - PLANTAS

Zbka/ Nº
8.1
(1/3)

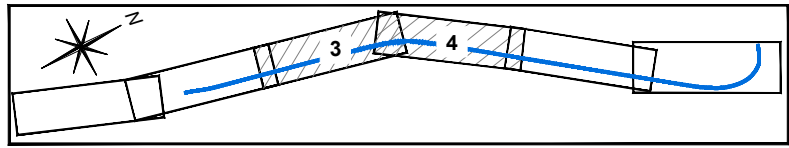

SOLAPA CON HOJA 4 DE 6

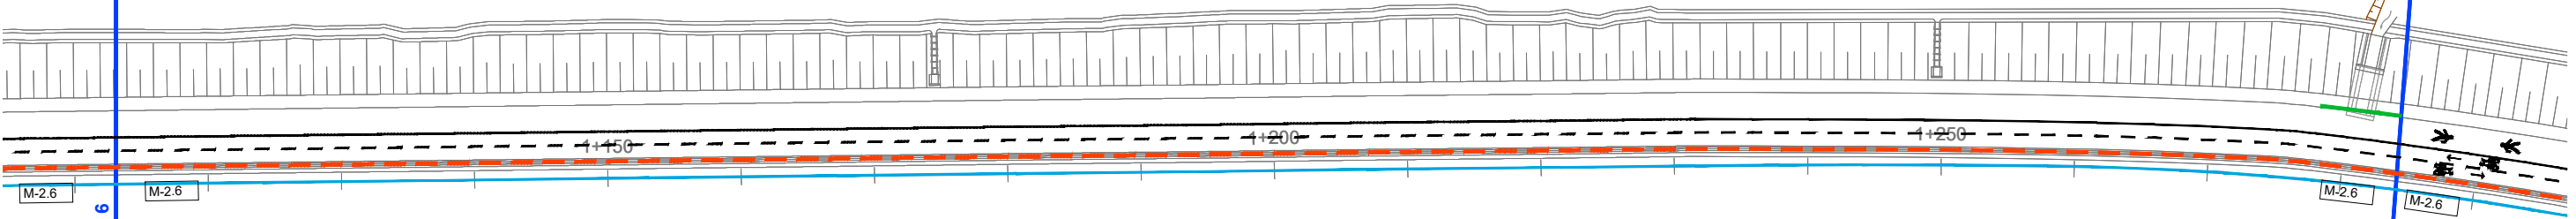

SOLAPA CON HOJA 2 DE 6

- MARCA CONTINUA BLANCA DE 10 CM. DE ANCHO M-2.6
- BARANDILLA OSLO EN ESTRUCTURA
- BARANDILLA OSLO EN TERRAPLEN
- BARRERA DE HORMIGÓN SIMPLE



SOLAPA CON HOJA 3 DE 6



P-1c
Sobre B.H.



SOLAPA CON HOJA 5 DE 6



GIPUZKOAKO FORU ALDUNDIA
DIPUTACION FORAL DE GUIPUZCOA

BIDE AZPIEGITURETAKO ETA LURRALDE ESTRATEGIAKO DEPARTAMENTUA
DEPARTAMENTO DE INFRAESTRUCTURAS VIARIAS Y ESTRATEGIA TERRITORIAL

ERAGILEA
PROMOTOR

PROIEKTUAREN EGILEAK
AUTORES DEL PROYECTO

ALVARO ARRIETA
Ingeniero C.C y P



C.202518

DATA / FECHA
2025 IRAILA
SEPTIEMBRE 2025

IZENBURUA / TITULO

BIZIKLETA ETA OINEZKOENTZAKO BIDEAREN PROIEKTUA (01 014F TARTEA), N-638
ERREPIDEAREKIKO PARALELOA, AMUTE (1,4KP) ETA HONDARRIBIKO KOSTA
BIRIBILGUNEAREN (2,3KP) ARTEAN
PROYECTO DE VÍA CICLISTA-PEATONAL (TRAMO 01 014F) PARALELA A LA N-638 ENTRE
AMUTE (PK 1,4) Y LA ROTONDA KOSTA (PK 2,3) DE HONDARRIBIA (CLAVE: 2-BI-60/2025)

ESKALA
ESCALA



(DIN A-1) 1/250
(DIN A-3) 1/500

IZENDAPENA / DESIGNACIÓN

SEINALEZTAPENA, BALIZAMENDUA ETA
EUSTE-SISTEMAK - OINPLANOAK
SEÑALIZACIÓN, BALIZAMIENTO Y
SISTEMAS DE CONTENCIÓN - PLANTAS

Zbka/ Nº

8.1
(2/3)

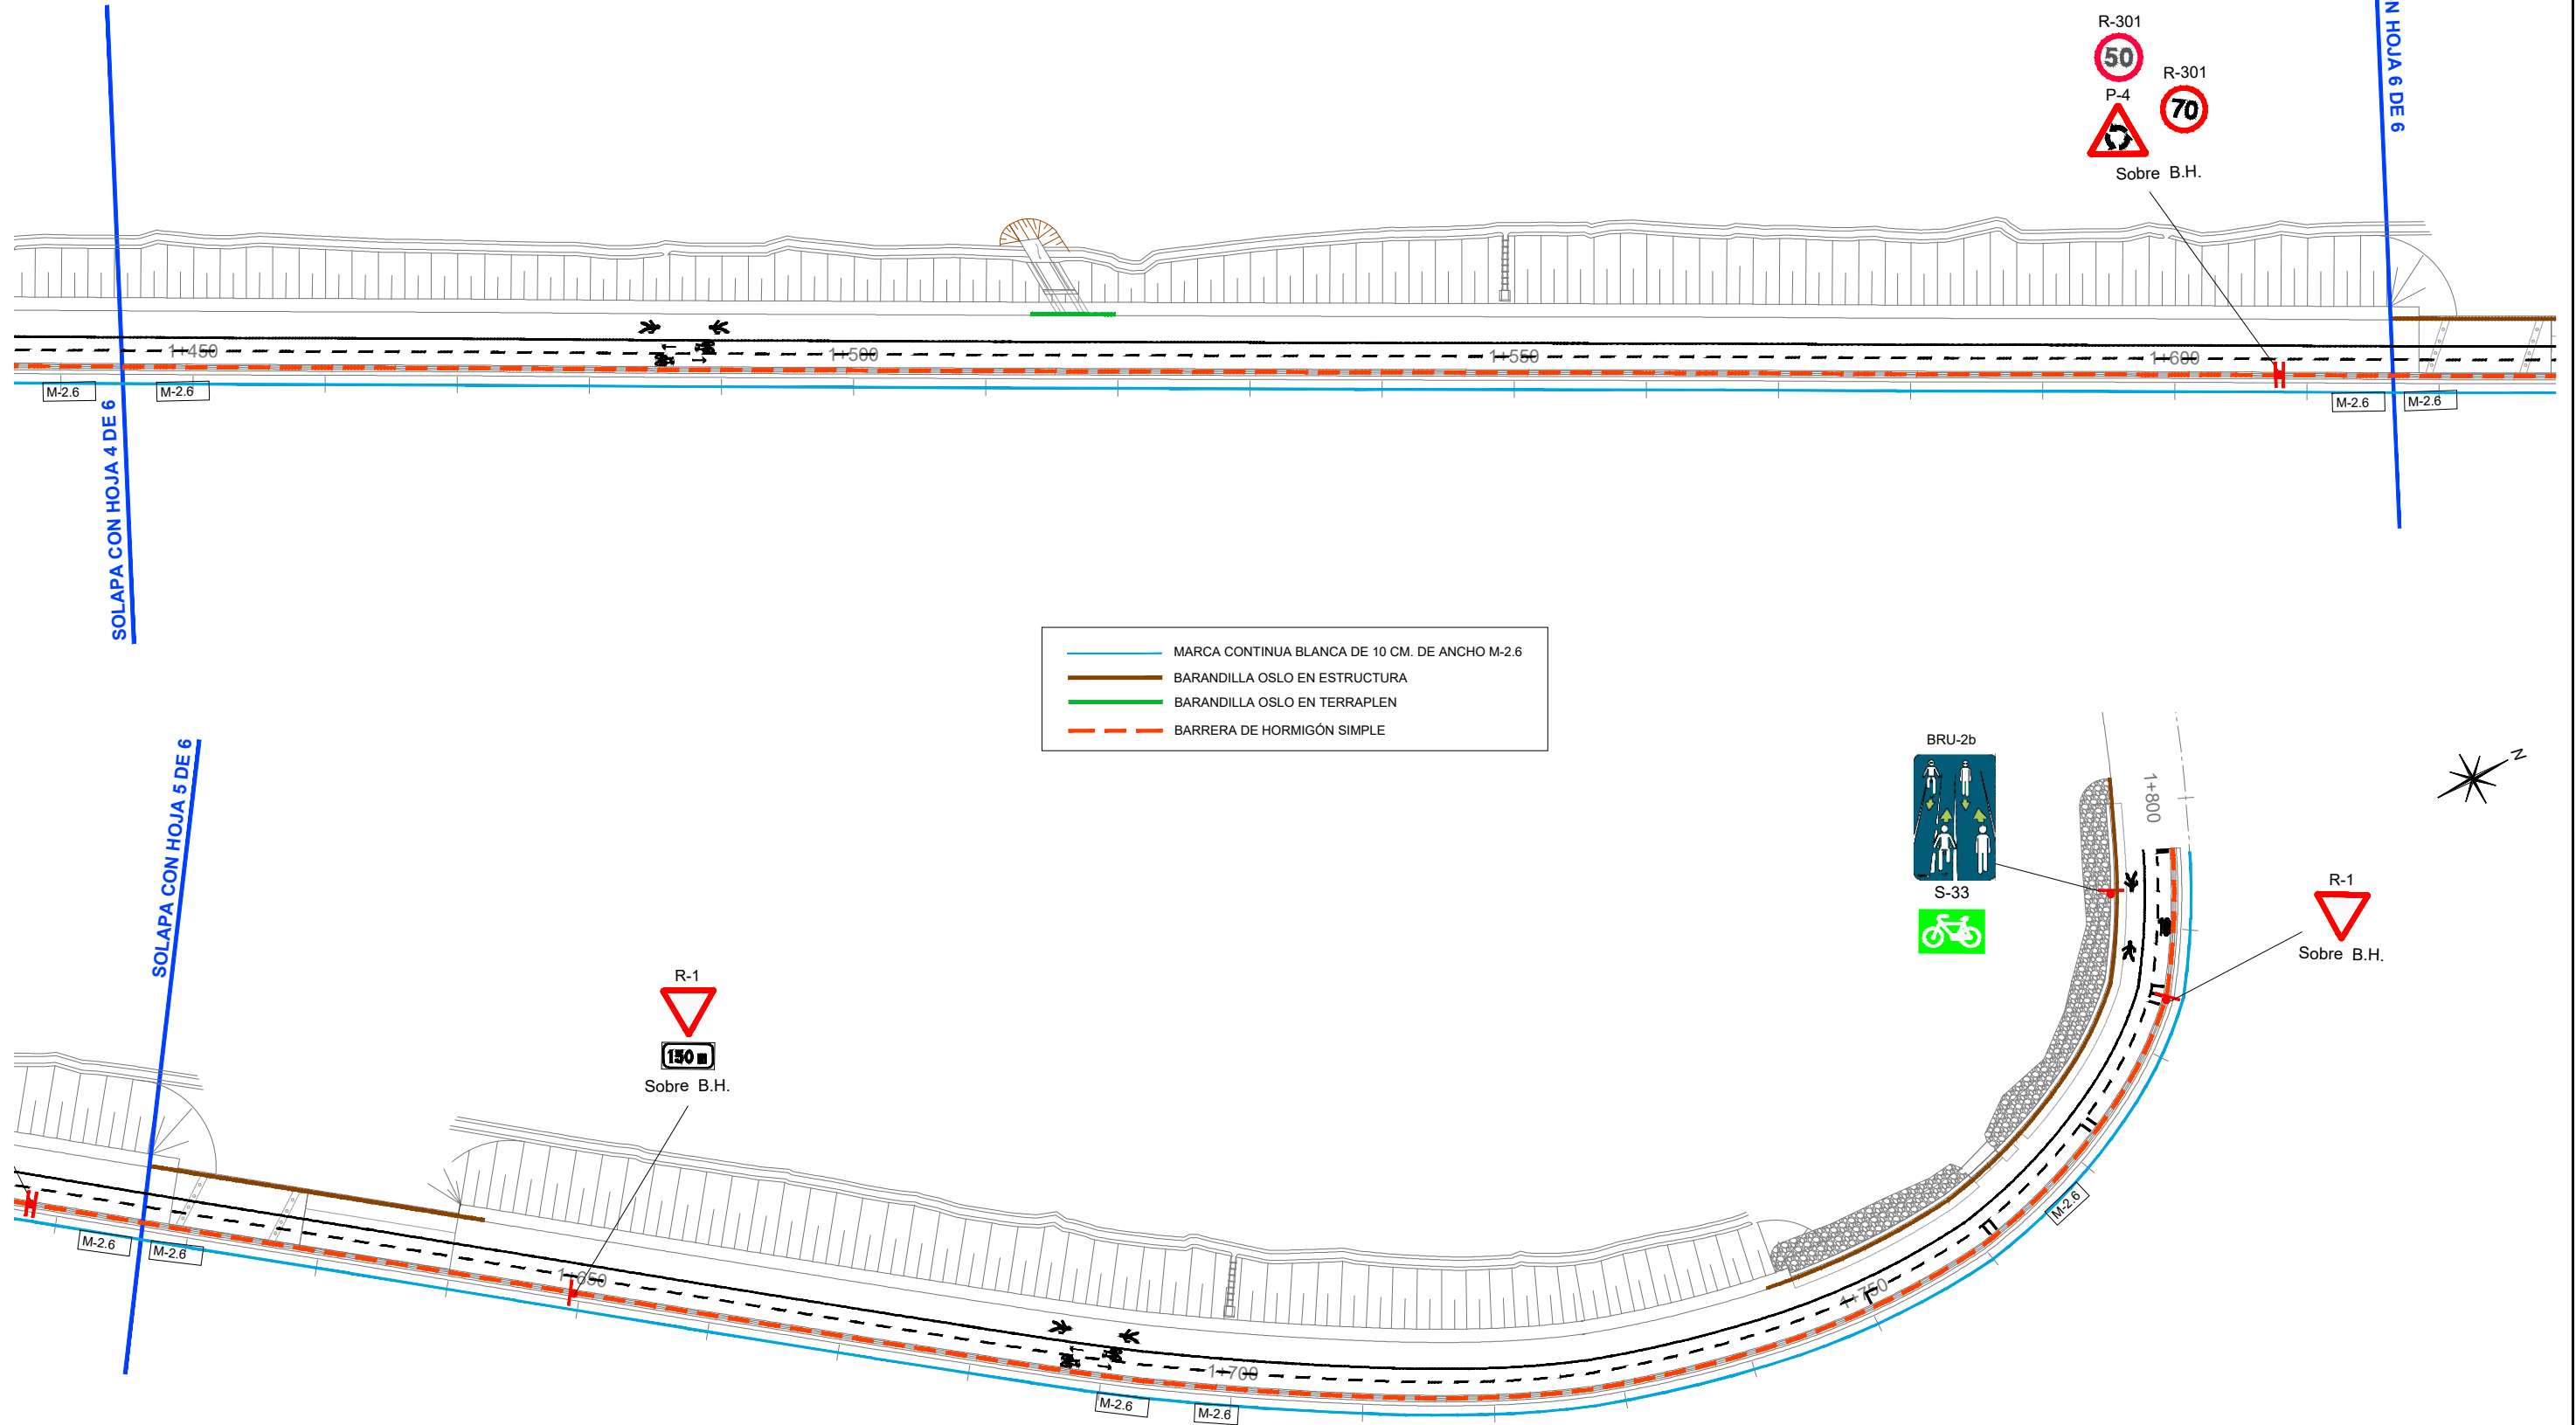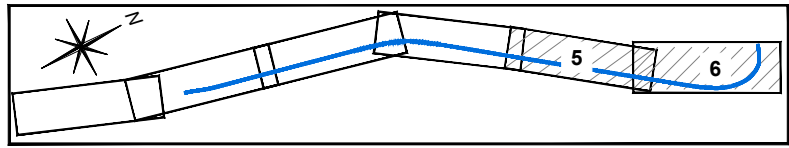

GIPUZKOAKO FORU ALDUNDIA
DIPUTACION FORAL DE GUIPUZCOA
BIDE AZPIEGITURETAKO ETA LURRALDE ESTRATEGIAKO DEPARTAMENTUA
DEPARTAMENTO DE INFRAESTRUCTURAS VIARIAS Y ESTRATEGIA TERRITORIAL

ERAGILEA
PROMOTOR

PROIEKTUAREN EGILEAK
AUTORES DEL PROYECTO

ALVARO ARRIETA
Ingeniero C.C y P



C.202518

DATA / FECHA
2025 IRAILA
SEPTIEMBRE 2025


IZENBURUA / TITULO
BIZIKLETA ETA OINEZKOENTZAKO BIDEAREN PROIEKTUA (01 014F TARTEA), N-638
ERREPIDEAREKIKO PARALELOA, AMUTE (1,4KP) ETA HONDARRIBIKO KOSTA
BIRIBILGUNEAREN (2,3KP) ARTEAN
PROYECTO DE VÍA CICLISTA-PEATONAL (TRAMO 01 014F) PARALELA A LA N-638 ENTRE
AMUTE (PK 1,4) Y LA ROTONDA KOSTA (PK 2,3) DE HONDARRIBIA (CLAVE: 2-BI-60/2025)

ESKALA
ESCALA
(DIN A-1) 1/250
(DIN A-3) 1/500


IZENDAPENA / DESIGNACIÓN
SEINALEZTAPENA, BALIZAMENDUA ETA
EUSTE-SISTEMAK - OINPLANOAK
SEÑALIZACIÓN, BALIZAMIENTO Y
SISTEMAS DE CONTENCIÓN - PLANTAS

Zbka/ Nº
8.1
(3/3)




SEÑALIZACIÓN HORIZONTAL

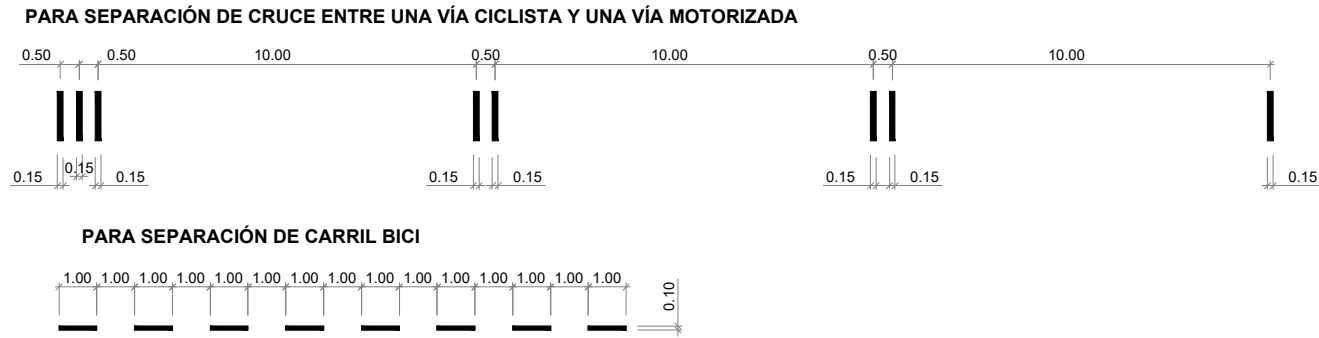

SEÑALIZACIÓN HORIZONTAL
E(A1)=1/100
E(A3)=1/200

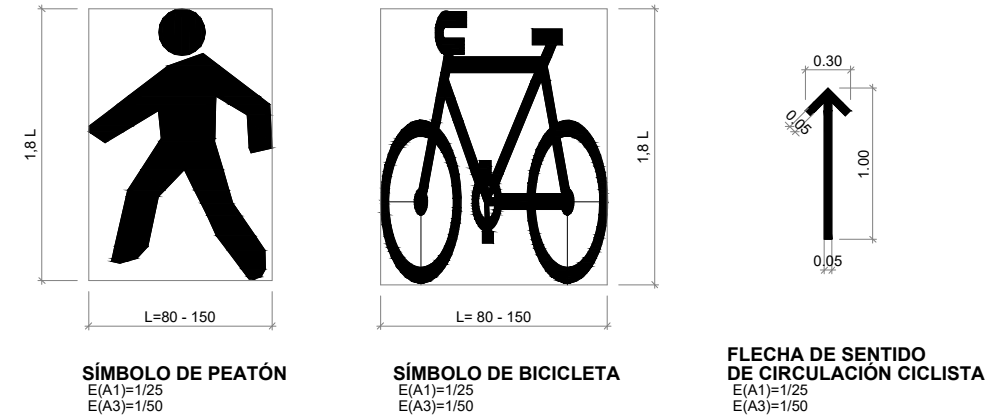


SEÑALIZACIÓN VERTICAL

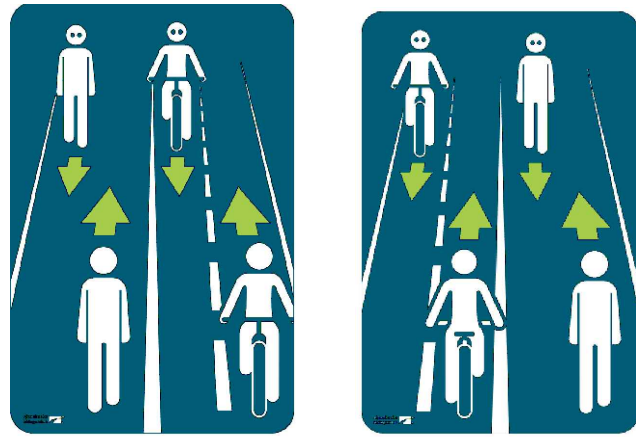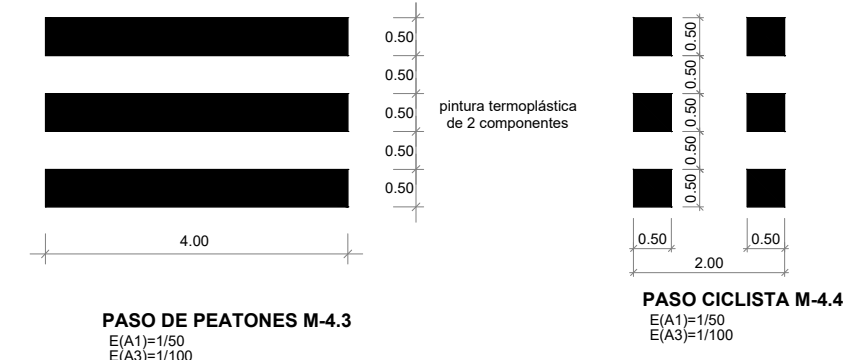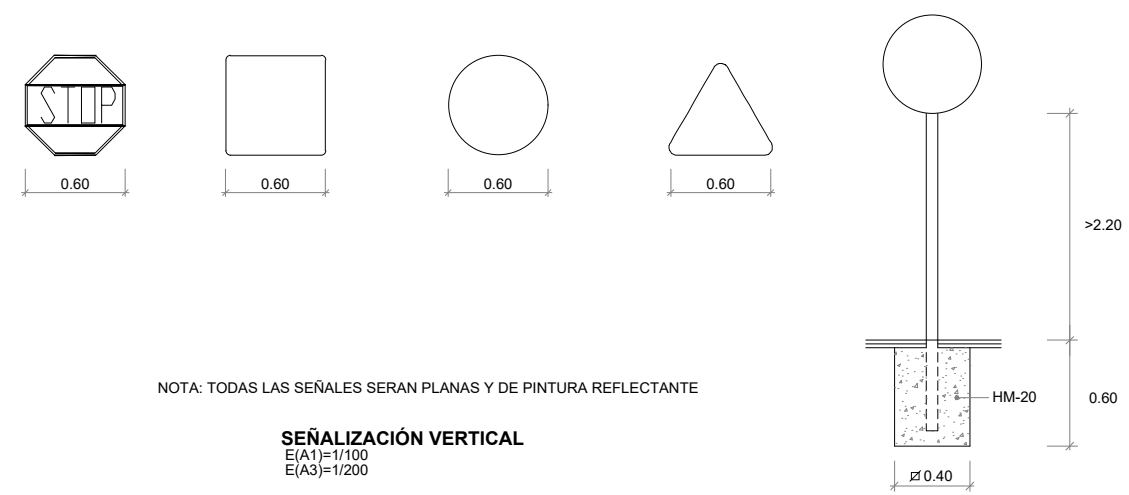

VÍA CICLISTA-PEATONAL EN COEXISTENCIA DE USO
E(A1)=S.E.
E(A3)=S.E.



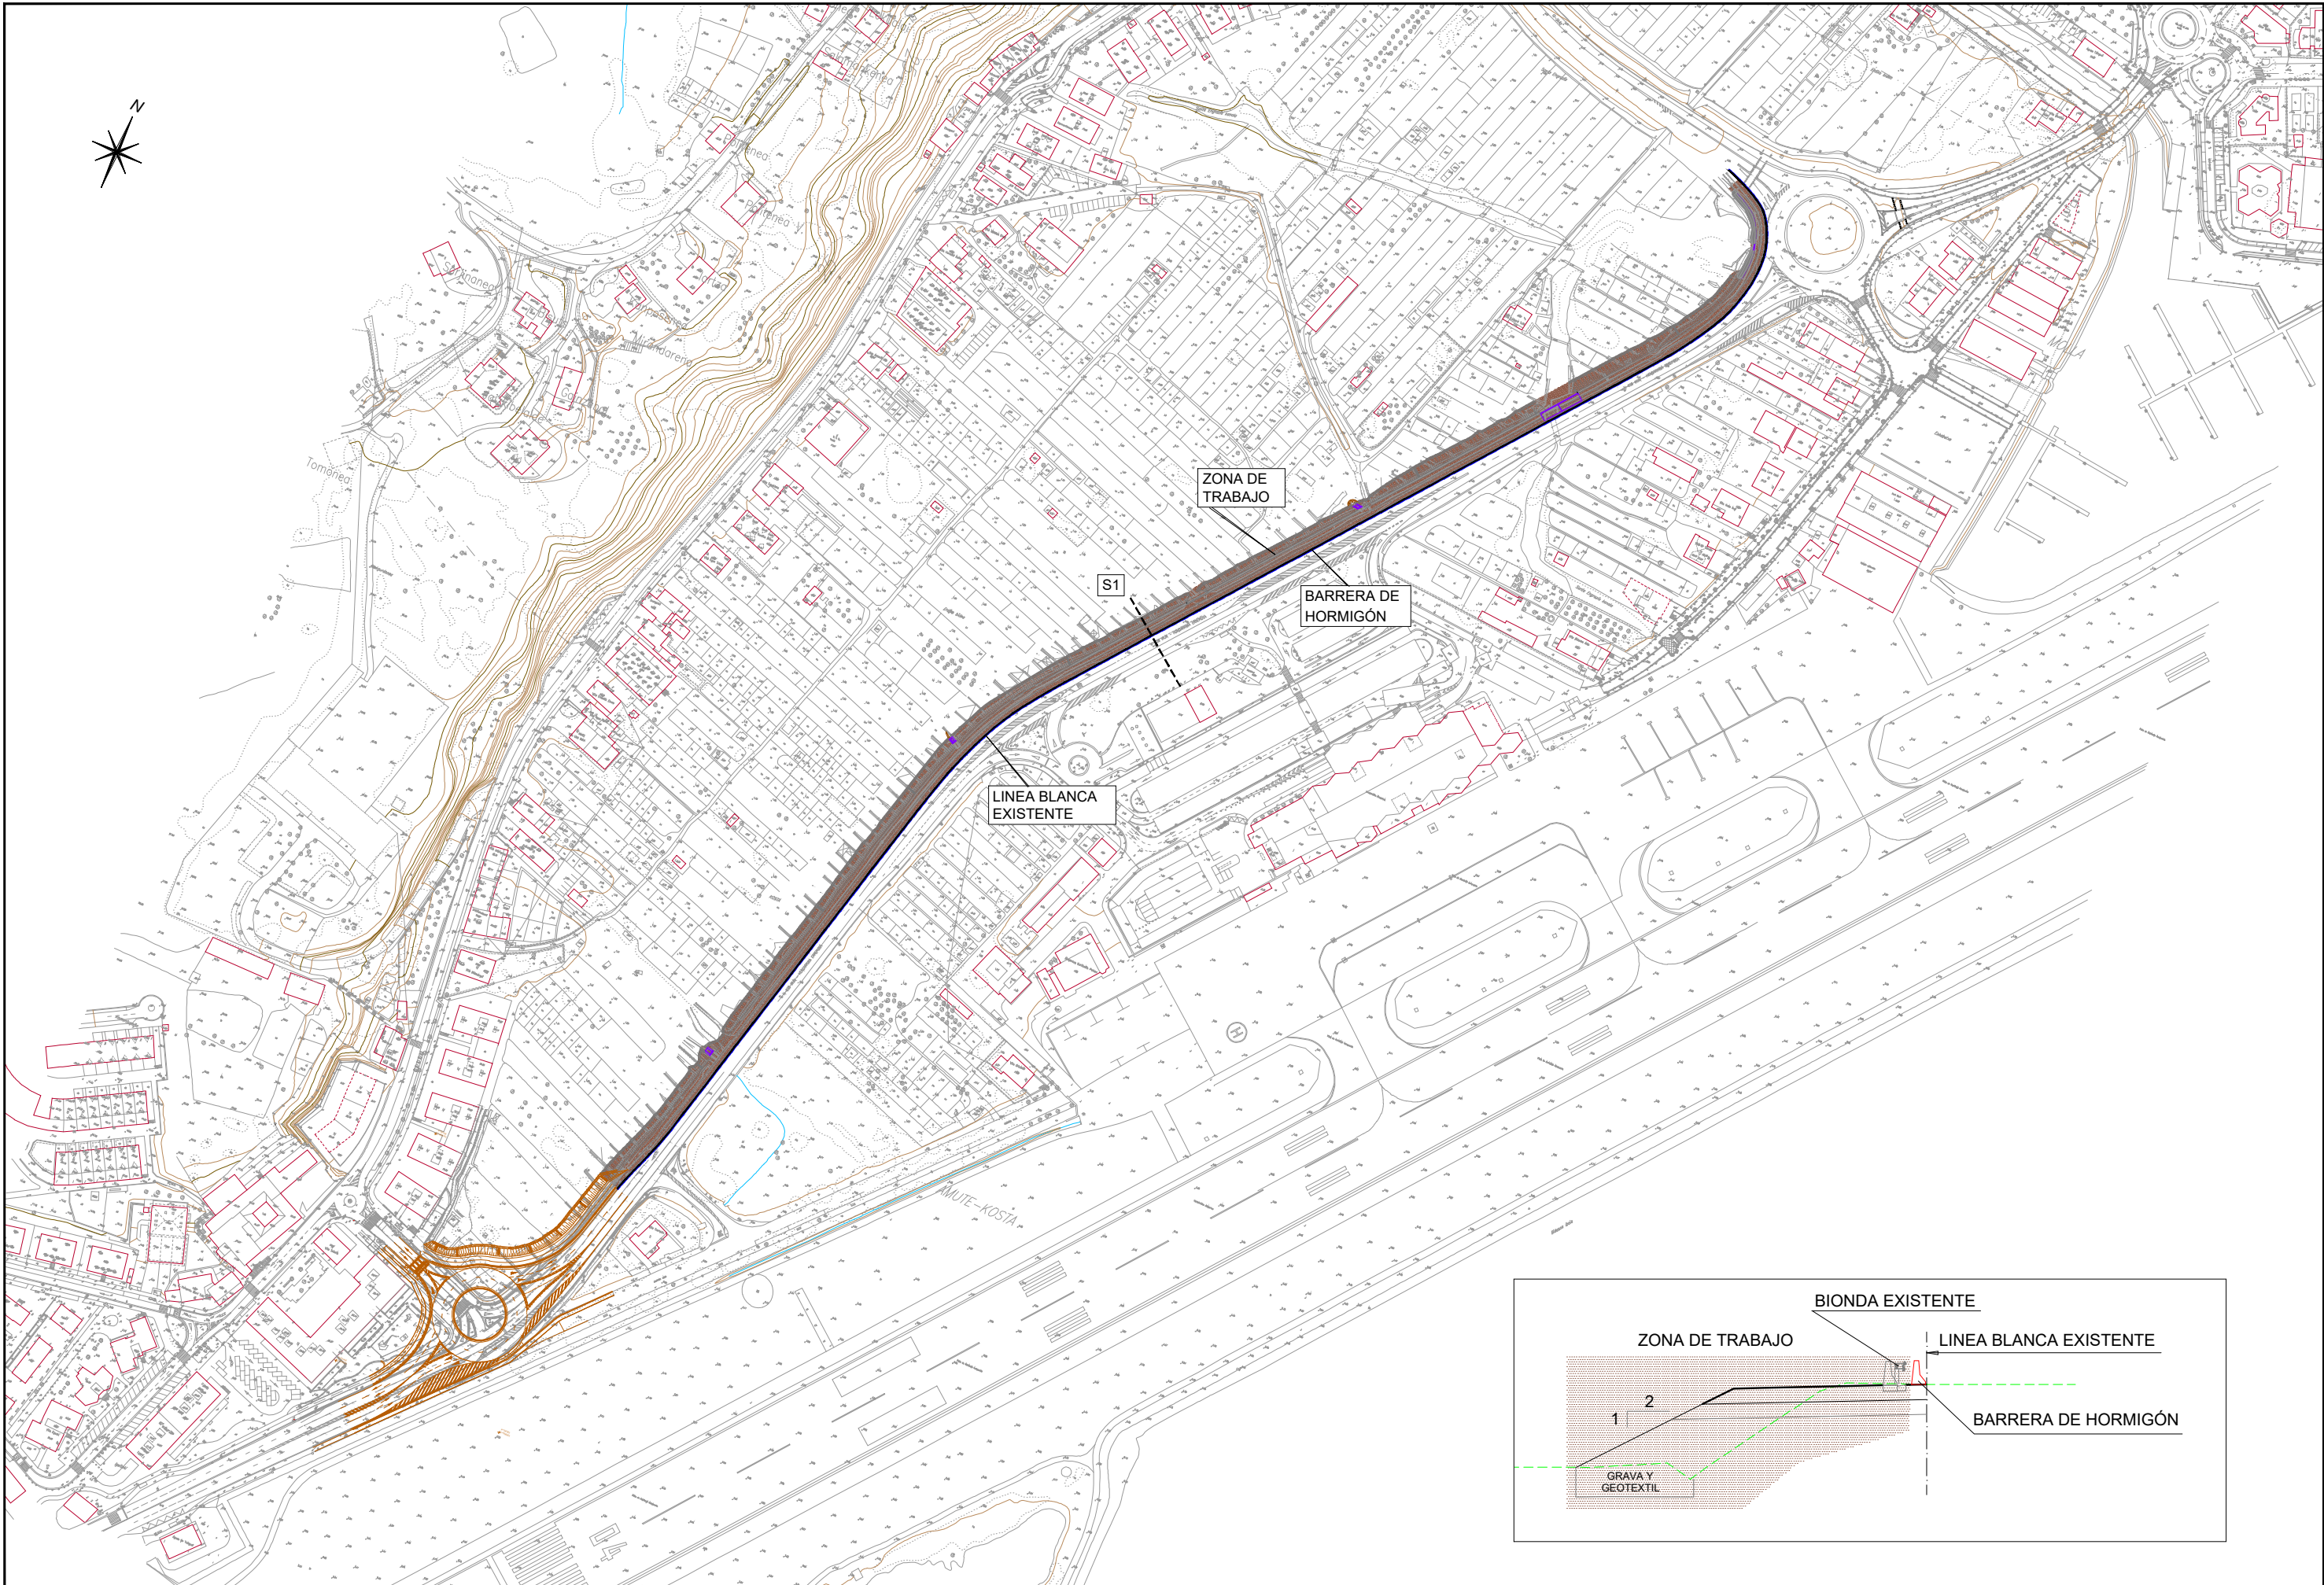

GIPUZKOAKO FORU ALDUNDIA
DIPUTACION FORAL DE GUIPUZCOA

BIDE AZPIEGITURETAKO ETA LURRALDE ESTRATEGIAKO DEPARTAMENTUA
DEPARTAMENTO DE INFRAESTRUCTURAS VIARIAS Y ESTRATEGIA TERRITORIAL

ERAGILEA
PROMOTOR

PROIEKTUAREN EGILEAK
AUTORES DEL PROYECTO

ALVARO ARRIETA
Ingeniero C.C y P



C.2025/18

DATA / FECHA

2025 IRAILA
SEPTIEMBRE 2025

IZENBURUA / TITULO

BIZIKLETA ETA OINEZKOENTZAKO BIDEAREN PROIEKTUA (01 014F TARTEA), N-638
ERREPIDEAREKIKO PARALELOA, AMUTE (1,4KP) ETA HONDARRIBIKO KOSTA
BIRIBILGUNEAREN (2,3KP) ARTEAN
PROYECTO DE VÍA CICLISTA-PEATONAL (TRAMO 01 014F) PARALELA A LA N-638 ENTRE
AMUTE (PK 1,4) Y LA ROTONDA KOSTA (PK 2,3) DE HONDARRIBIA (CLAVE: 2-BI-60/2025)

ESKALA
ESCALA



(DIN A-1) 1/1500
(DIN A-3) 1/3000

IZENDAPENA / DESIGNACIÓN

LANAK EGIN BITARTEAN ZIRKULAZIORAKO
PROPOSATUTAKO IRTENBIDEAK
SOLUCIONES PROPUESTAS AL TRAFICO DURANTE
LA REALIZACION DE LA OBRAS

Zbka/ Nº

9

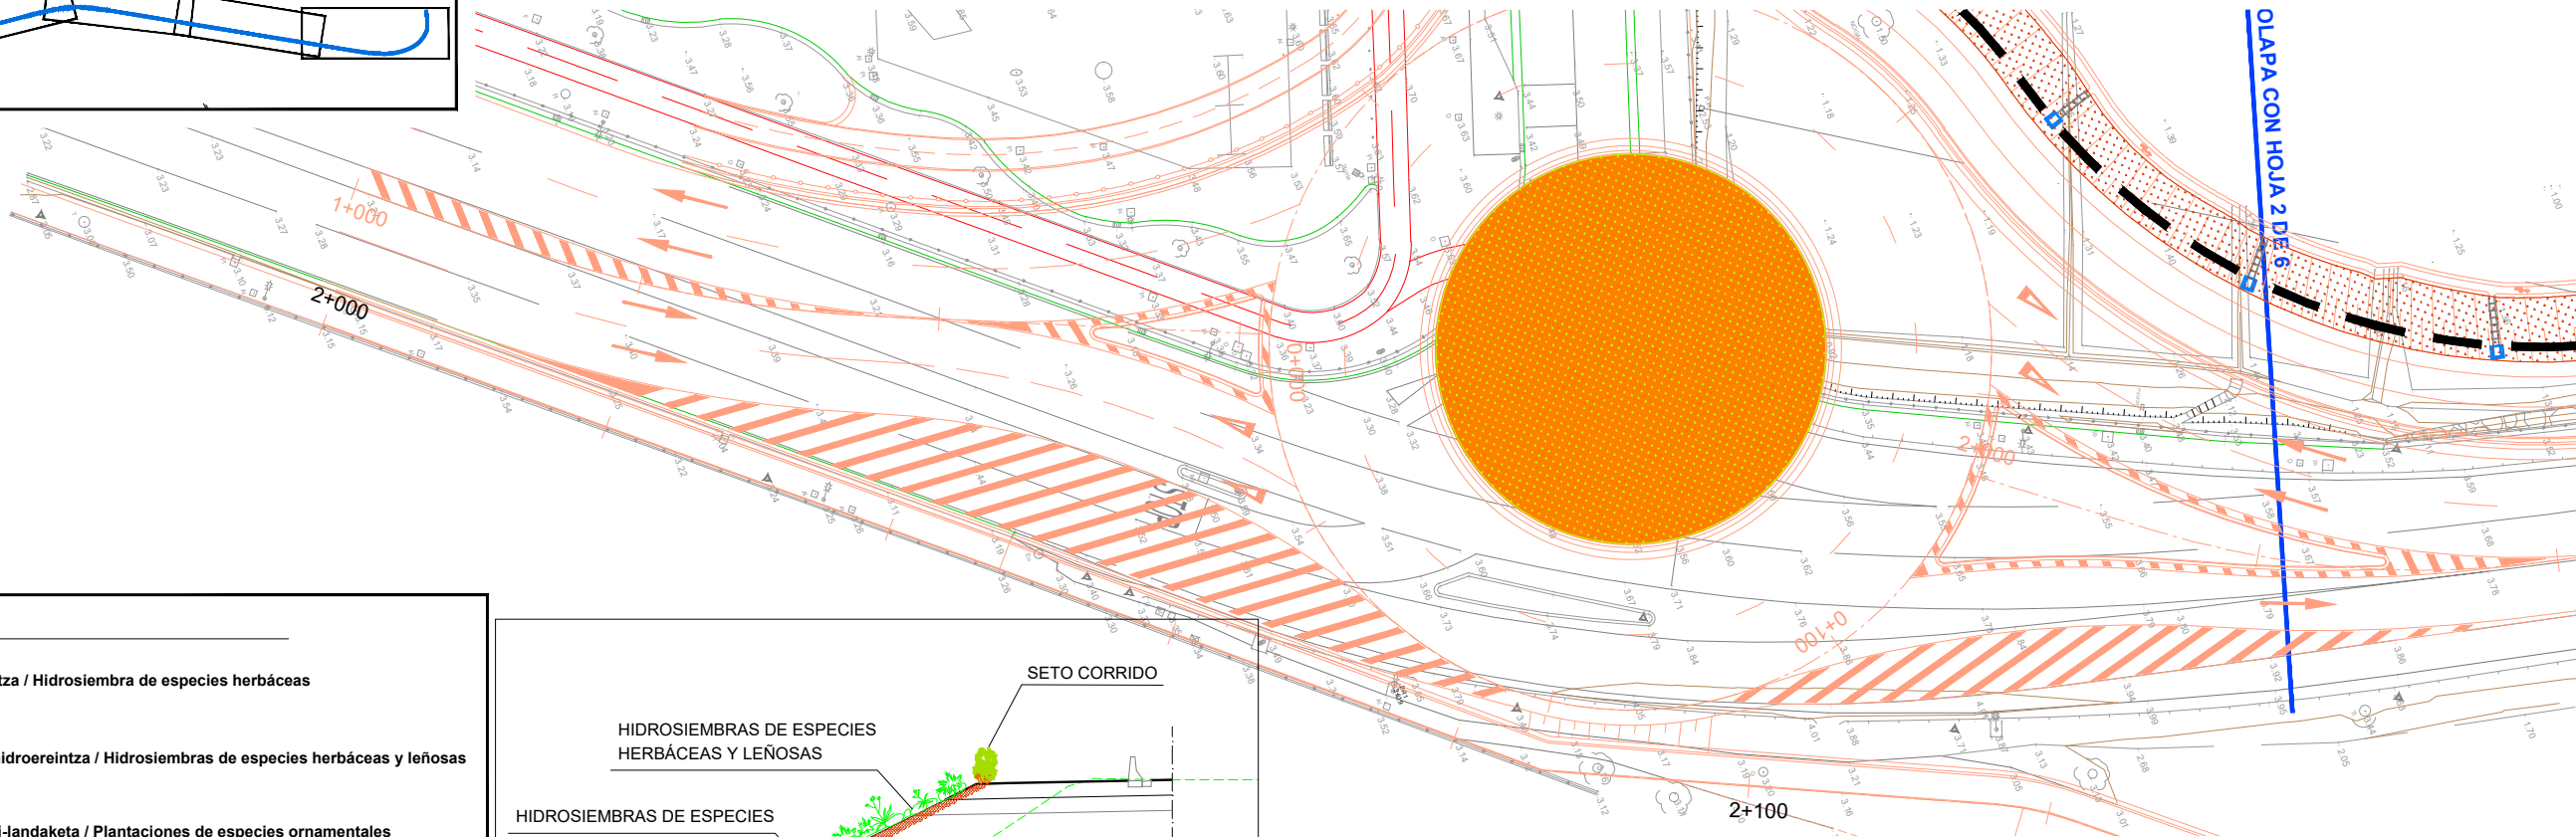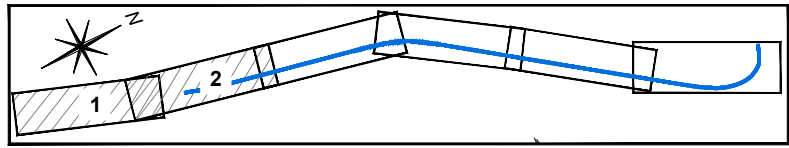



LEGENDA / LEYENDA

Belarki-hidroereintza / Hidrosiembr de especies herbáceas

Egur- eta belarki-hidroereintza / Hidrosiembras de especies herbáceas y leñosas

Espezie apaingarri-landaketa / Plantaciones de especies ornamentales

Heskai jarraitua / Seto corrido
(ABELIA GRANDIFLORA cada 0.60m. Tamaño 0.60 / 0.80m)

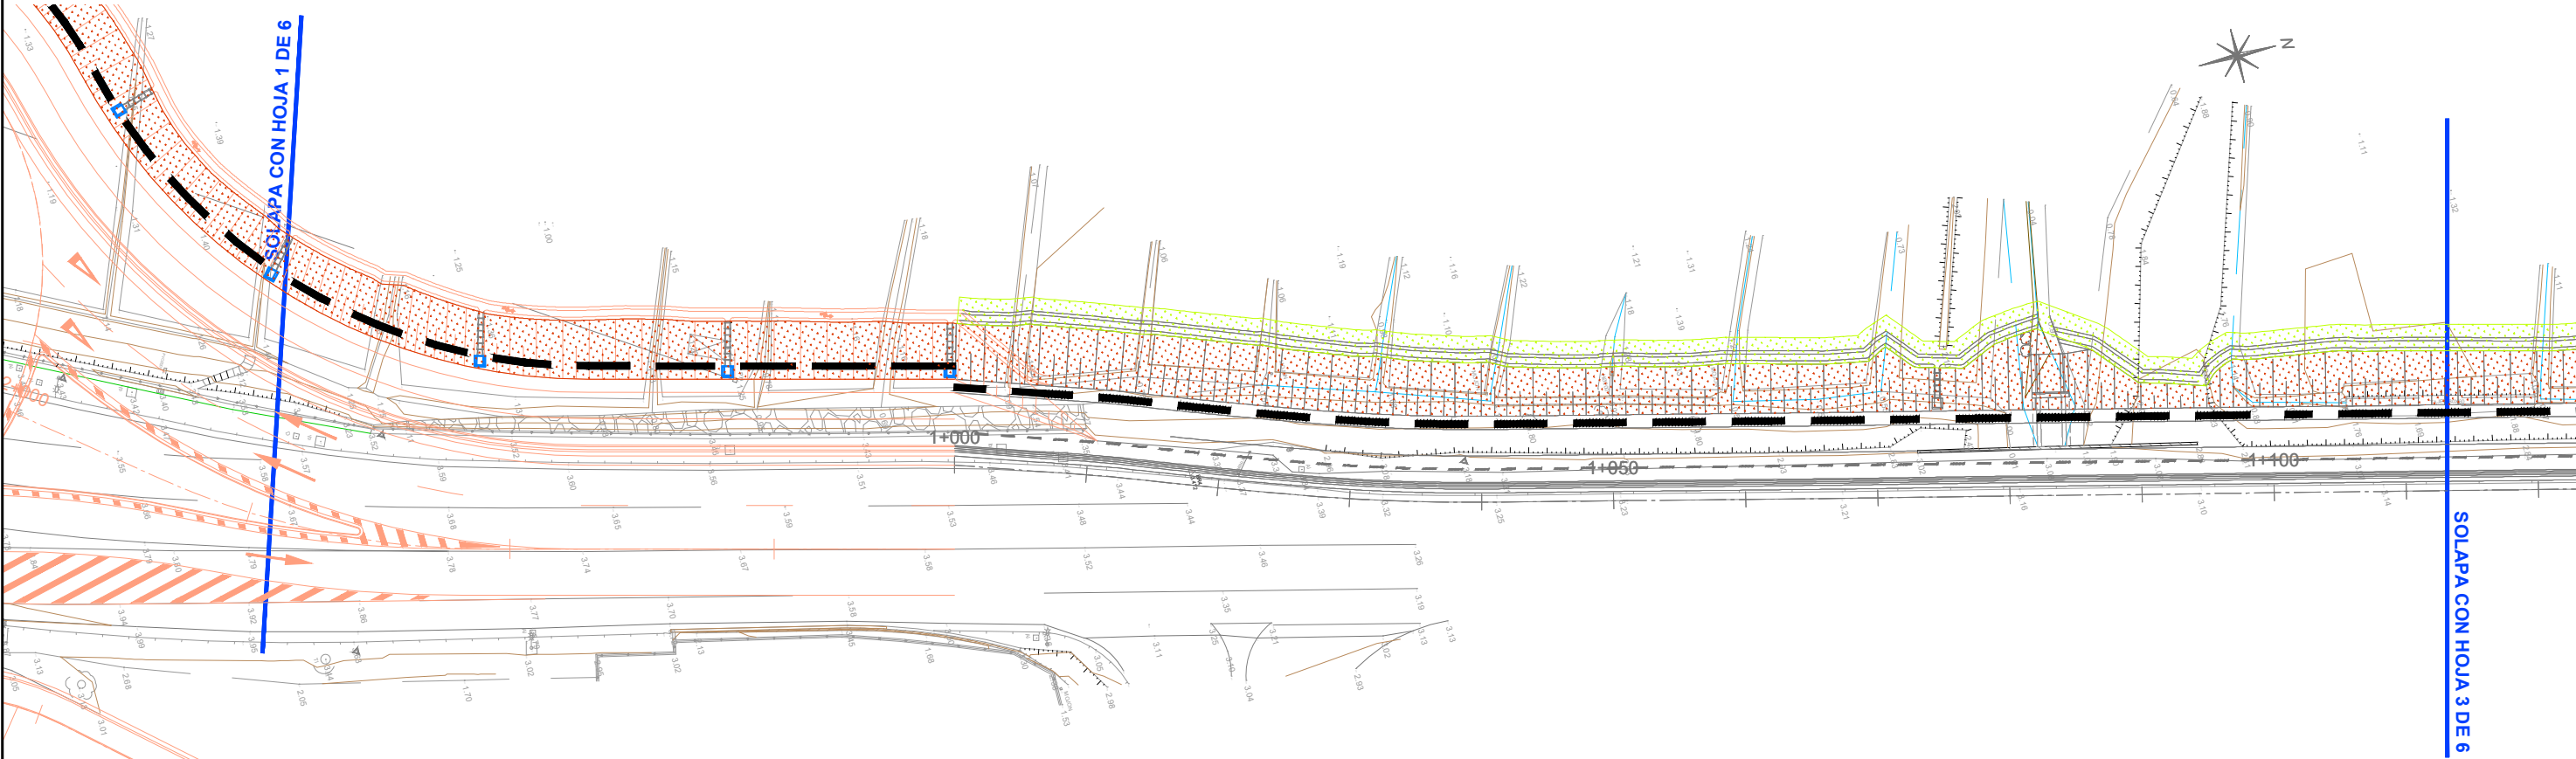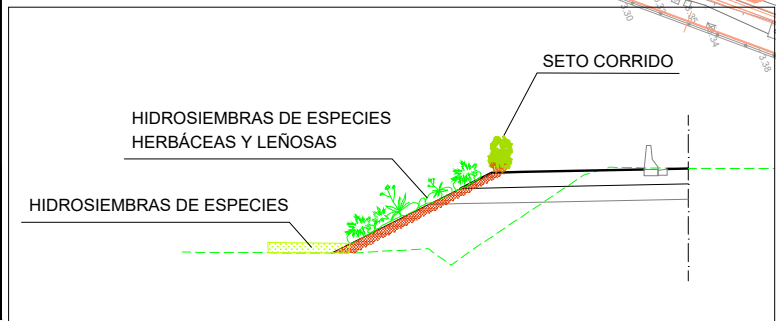

GIPUZKOAKO FORU ALDUNDIA
DIPUTACION FORAL DE GUIPUZCOA
BIDE AZPIEGITURETAKO ETA LURRALDE ESTRATEGIAKO DEPARTAMENTUA
DEPARTAMENTO DE INFRAESTRUCTURAS VIARIAS Y ESTRATEGIA TERRITORIAL

ERAGILEA
PROMOTOR

PROIEKTUAREN EGILEAK
AUTORES DEL PROYECTO

ALVARO ARRIETA
Ingeniero C.C y P



C.202518

DATA / FECHA
2025 IRAILA
SEPTIEMBRE 2025

IZENBURUA / TITULO
BIZIKLETA ETA OINEZKOENTZAKO BIDEAREN PROIEKTUA (01 014F TARTEA), N-638
ERREPIDEAREKIKO PARALELOA, AMUTE (1,4KP) ETA HONDARRIBIKO KOSTA
BIRIBILGUNEAREN (2,3KP) ARTEAN
PROYECTO DE VÍA CICLISTA-PEATONAL (TRAMO 01 014F) PARALELA A LA N-638 ENTRE
AMUTE (PK 1,4) Y LA ROTONDA KOSTA (PK 2,3) DE HONDARRIBIA (CLAVE: 2-BI-60/2025)


ESKALA
ESCALA
(DIN A-1) 1/250
(DIN A-3) 1/500

IZENDAPENA / DESIGNACIÓN



Zbka/ Nº

10
(1/3)

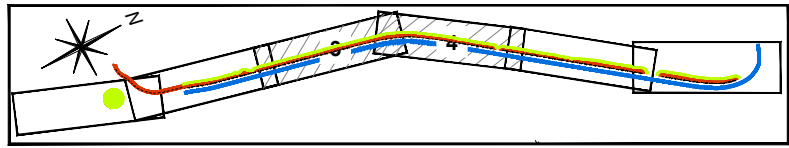

SOLAPA CON HOJA 4 DE 6

SOLAPA CON HOJA 2 DE 6


LEGENDA / LEYENDA

Belarki-hidroereintza / Hidrosiembra de especies herbáceas

Egur- eta belarki-hidroereintza / Hidrosiembras de especies herbáceas y leñosas


Espezie apaingarri-landaketa / Plantaciones de especies ornamentales

Heskai jarraitua / Seto corrido
(ABELIA GRANDIFLORA cada 0.60m. Tamaño 0.60 / 0.80m)

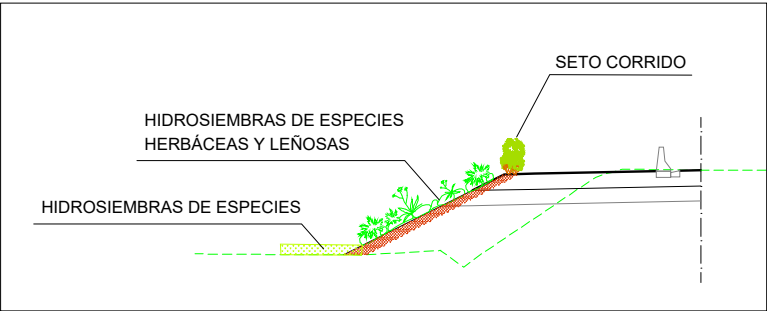

SOLAPA CON HOJA 5 DE 6

SOLAPA CON HOJA 3 DE 6

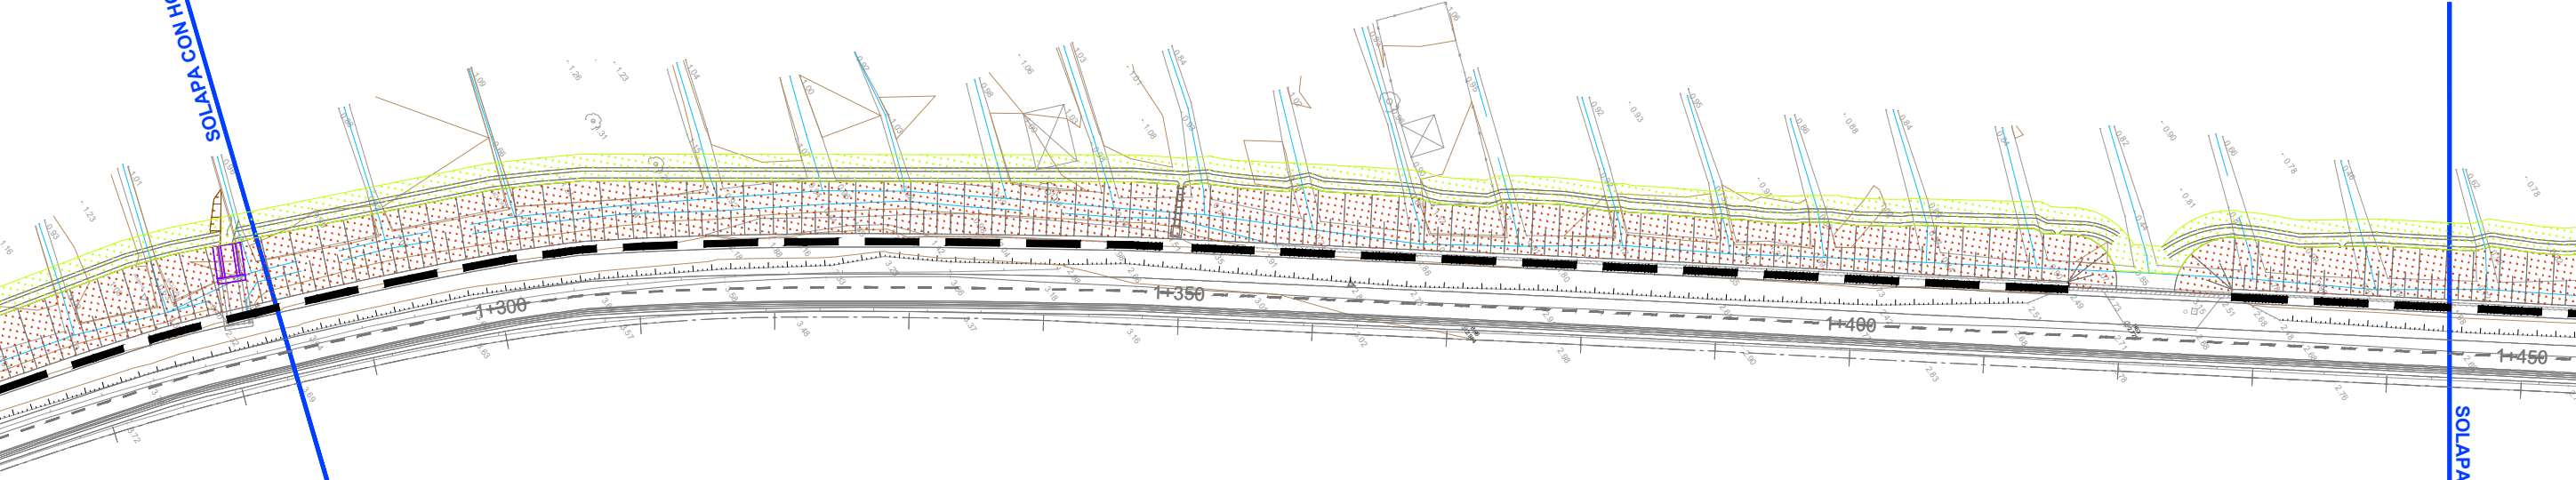

GIPUZKOAKO FORU ALDUNDIA
DIPUTACION FORAL DE GUIPUZCOA
BIDE AZPIEGITURETAKO ETA LURRALDE ESTRATEGIAKO DEPARTAMENTUA
DEPARTAMENTO DE INFRAESTRUCTURAS VIARIAS Y ESTRATEGIA TERRITORIAL

ERAGILEA
PROMOTOR

PROIEKTUAREN EGILEAK
AUTORES DEL PROYECTO

ALVARO ARRIETA
Ingeniero C.C y P



C.202518

DATA / FECHA
2025 IRAILA
SEPTIEMBRE 2025

IZENBURUA / TITULO
BIZIKLETA ETA OINEZKOENTZAKO BIDEAREN PROIEKTUA (01 014F TARTEA), N-638
ERREPIDEAREKIKO PARALELOA, AMUTE (1,4KP) ETA HONDARRIBIKO KOSTA
BIRIBILGUNEAREN (2,3KP) ARTEAN
PROYECTO DE VÍA CICLISTA-PEATONAL (TRAMO 01 014F) PARALELA A LA N-638 ENTRE
AMUTE (PK 1,4) Y LA ROTONDA KOSTA (PK 2,3) DE HONDARRIBIA (CLAVE: 2-BI-60/2025)


ESKALA
ESCALA
(DIN A-1) 1/250
(DIN A-3) 1/500

IZENDAPENA / DESIGNACIÓN




Zbka/ Nº

10
(2/3)


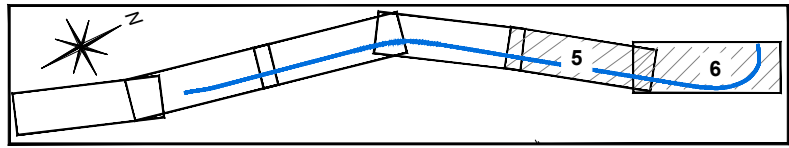


SOLAPA CON HOJA 6 DE 6

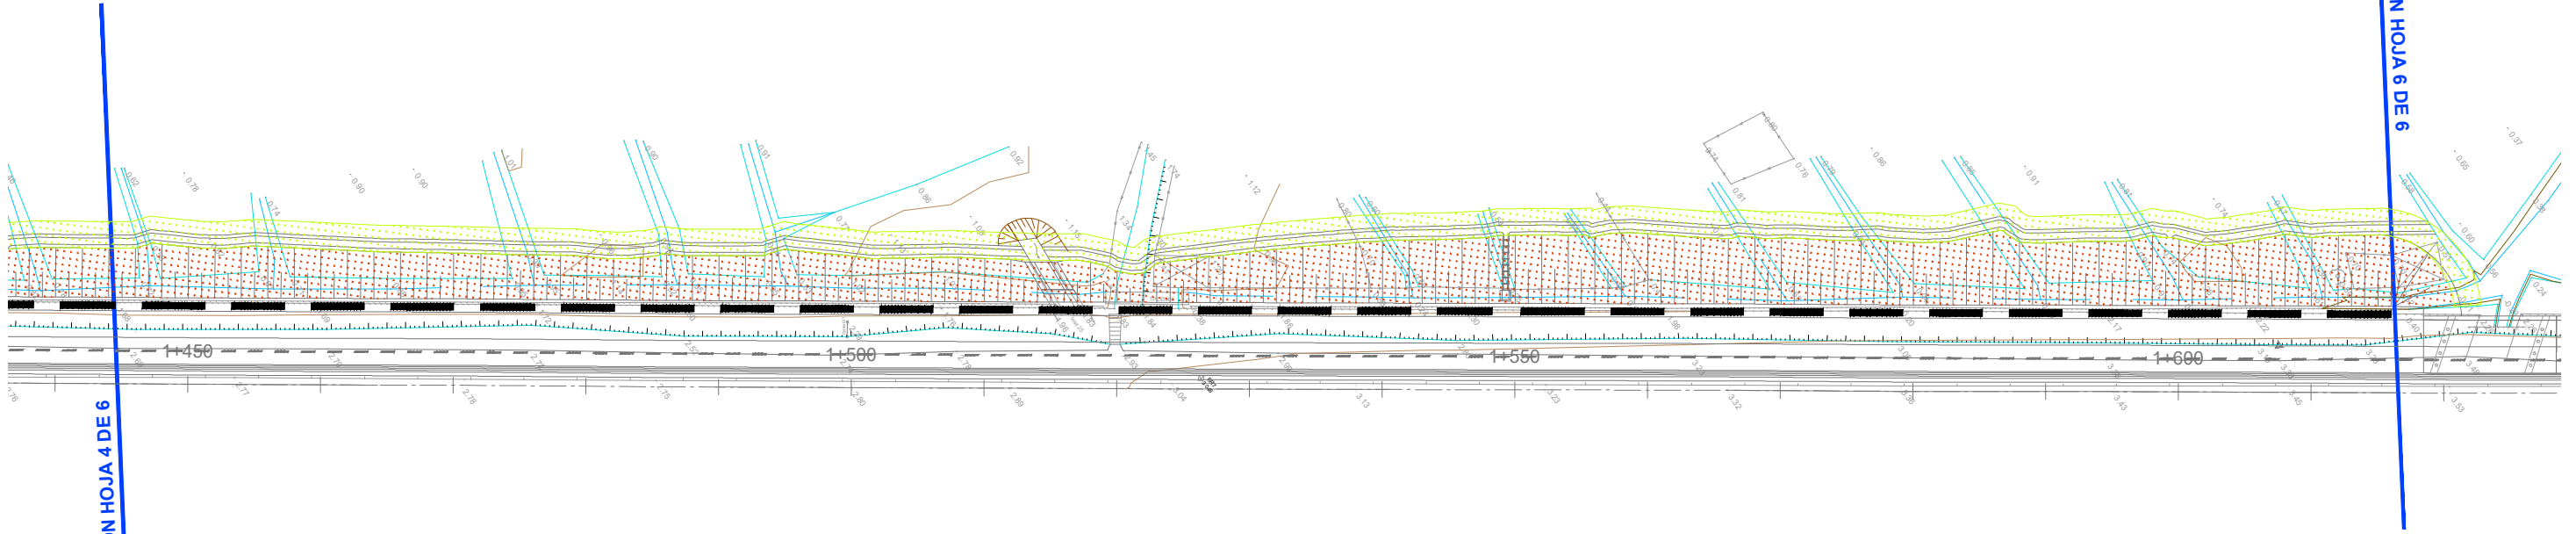

LEGENDA / LEYENDA

-  Belarki-hidroereintza / Hidrosiembra de especies herbáceas
-  Egur- eta belarki-hidroereintza / Hidrosiembras de especies herbáceas y leñosas
-  Espezie apaingarri-landaketa / Plantaciones de especies ornamentales
-  Heskai jarraitua / Seto corrido
(ABELIA GRANDIFLORA cada 0.60m. Tamaño 0.60 / 0.80m)

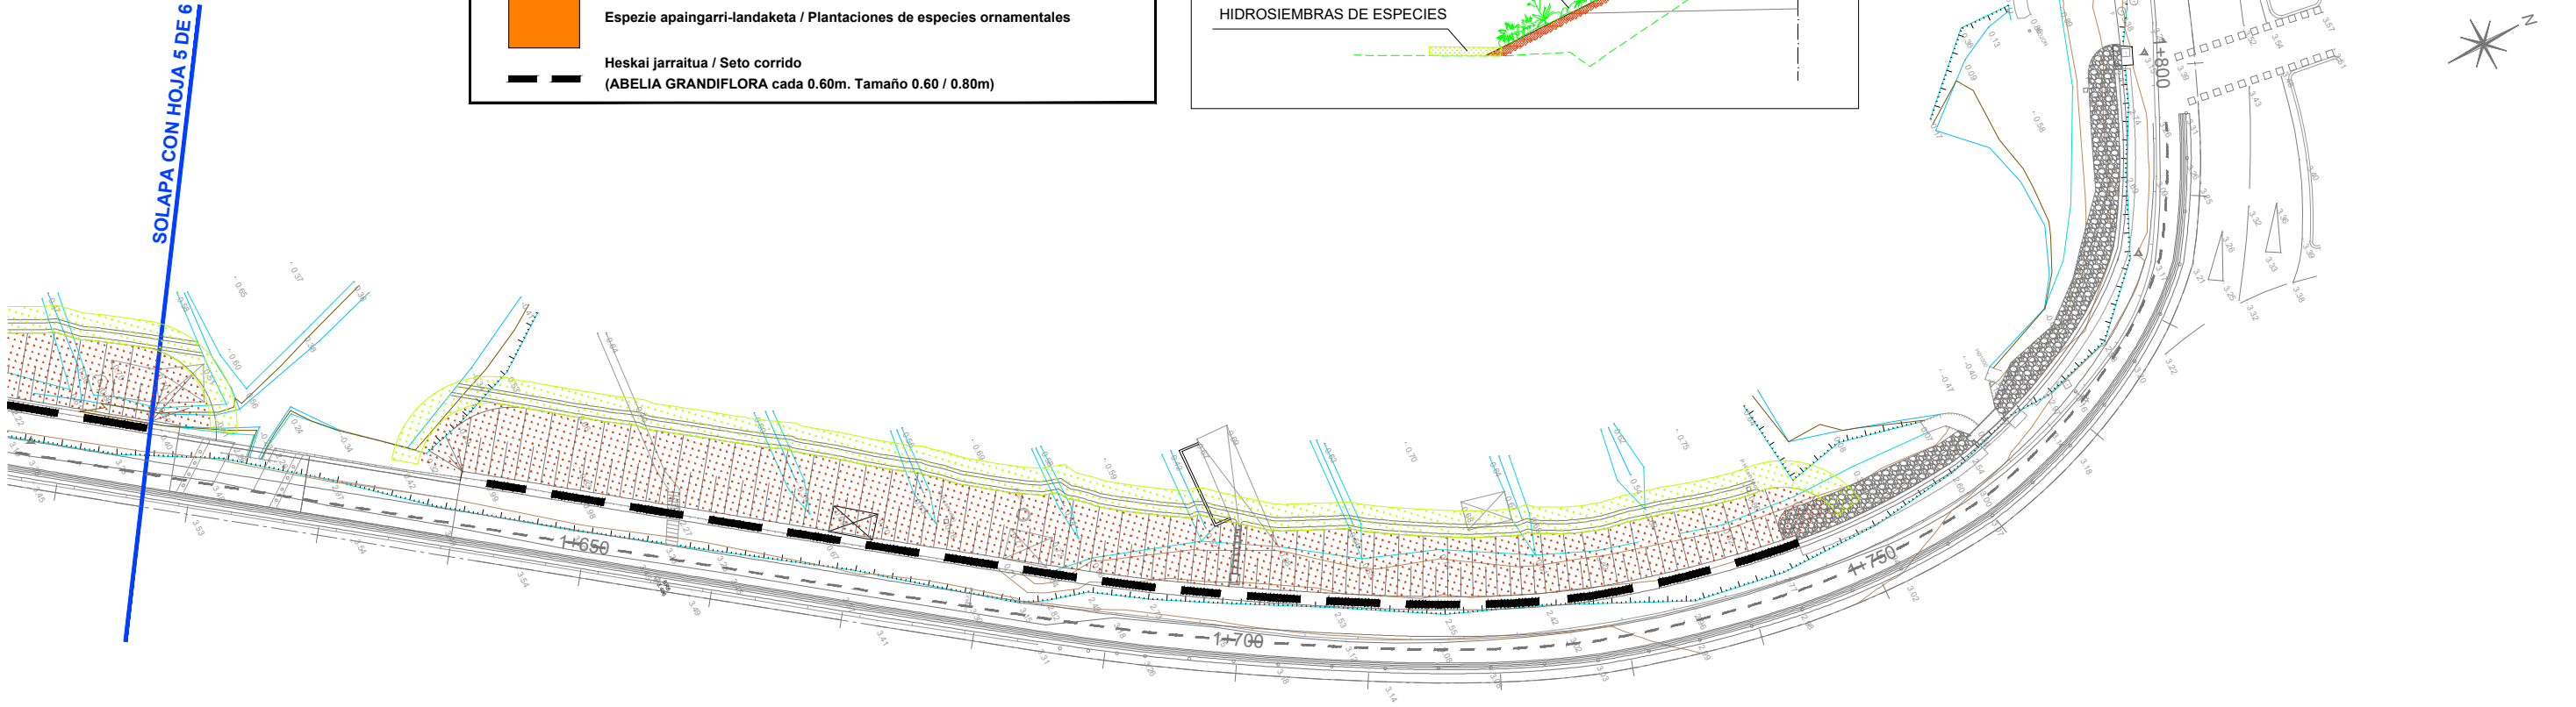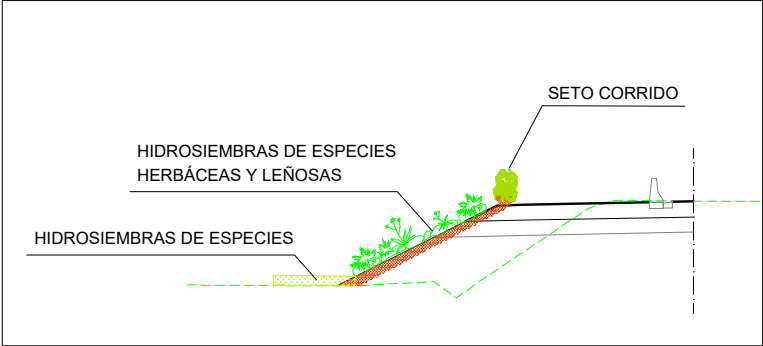

GIPUZKOAKO FORU ALDUNDIA
DIPUTACION FORAL DE GUIPUZCOA
BIDE AZPIEGITURETAKO ETA LURRALDE ESTRATEGIAKO DEPARTAMENTUA
DEPARTAMENTO DE INFRAESTRUCTURAS VIARIAS Y ESTRATEGIA TERRITORIAL

ERAGILEA
PROMOTOR

PROIEKTUAREN EGILEAK
AUTORES DEL PROYECTO


ALVARO ARRIETA
Ingeniero C.C y P


INGENIERÍA Y ARQUITECTURA

C.202518

DATA / FECHA
2025 IRAILA
SEPTIEMBRE 2025

IZENBURUA / TÍTULO
BIZIKLETA ETA OINEZKOENTZAKO BIDEAREN PROIEKTUA (01 014F TARTEA), N-638
ERREPIDEAREKIKO PARALELOA, AMUTE (1,4KP) ETA HONDARRIBIKO KOSTA
BIRIBILGUNEAREN (2,3KP) ARTEAN
PROYECTO DE VÍA CICLISTA-PEATONAL (TRAMO 01 014F) PARALELA A LA N-638 ENTRE
AMUTE (PK 1,4) Y LA ROTONDA KOSTA (PK 2,3) DE HONDARRIBIA (CLAVE: 2-BI-60/2025)

ESKALA
ESCALA
(DIN A-1) 1/250
(DIN A-3) 1/500

IZENDAPENA / DESIGNACIÓN
 INGURUMENA LEHENERTZEA
RESTAURACIÓN AMBIENTAL

Zbka/ Nº
10
(3/3)



Zuatzu Kalea, 2
Edificio Igeldo, local 10
20018 Donostia-San Sebastián
Gipuzkoa

T. +34 943 316 655
F. +34 943 316 273

www.sestra.es