



EMI/ee

27P - Ofi. 1.279-C/2026

**HONDARRIBIKO UDALERRIAN ITSAS-
LEHORREKO JABARI PUBLIKOKO 2.677,32
m² ATXIKITZEKO ESKAERA**

2026ko apirilaren 15ean, goiburuan aipatutako atxikipen-eskaera bidali zitzaion Gipuzkoako Itsasertz Zerbitzu Probintzial horri, proiektu honek jasotzen dituen obretarako: Bizikleta eta oinezkoentzako bidearen proiektua (01 014f tarte), N-638 errepidearekiko paraleloa, Amute (1,4 KP) eta Hondarribiko Kosta biribilgunearen (2,3 KP) artean (gakoa: 2-BI-60/2025).

2026ko apirilaren 30ean, bidalitako eskaeraren zenbait alderdi zuzentzeko eskatu zion zerbitzu horrek Aldundiari, eta departamentu honek 2026ko maiatzaren 20an erantzun zion.

Ondoren, 2026ko ekainaren 17an, zerbitzu horrek bigarren zuzenketa-idazki bat bidali zuen. Bertan adierazten denez, maiatzaren 20an aurkeztutako dokumentazioak eskatutako alderdiei erantzuten die, baina honako alderdi hauek zuzentzeko eskatzen dute:

- Itsas-lehorreko jabari publikoaren mugaketa-lerroa eguneratzea, onartutako mugaketa-planoen arabera, bide-zortasunaren lerroa sartuta.
- Atxikipen-azalera eremu bakoitzeko planoen legendan sartzea.
- 3. eremuko itsas-lehorreko jabari publikoan izandako eraginaren planoaren pdf dokumentua zuzentzea, legendari dagokionez.

**SOLICITUD DE ADSCRIPCIÓN DE 2.677,32 m²
DE DOMINIO PÚBLICO MARÍTIMO
TERRESTRE EN EL TÉRMINO MUNICIPAL DE
HONDARRIBIA**

Con fecha 15 de abril de 2026 se remitió a ese Servicio Provincial de Costas de Gipuzkoa la solicitud de adscripción, mencionada en el encabezamiento, con destino a las obras del proyecto de vía ciclista-peatonal (tramo 01 014F) paralela a la N-638 entre Amute (pk 1,4) y la rotonda Kosta (pk. 2,3) en Hondarribia" (clave: 2-BI-60/2025).

En fecha 30 de abril de 2026 desde ese Servicio se requirió a esta Diputación la subsanación de diversos aspectos de la solicitud remitida, dándose respuesta desde este Departamento en fecha 20 de mayo de 2026 a lo solicitado.

Posteriormente, en fecha 17 de junio de 2026, se ha remitido desde dicho Servicio, un segundo escrito de subsanación, en el que se indica que la documentación aportada en fecha 20 de mayo contesta a los aspectos solicitados, pero solicitan que se corrijan los siguientes aspectos:

- Actualización de la línea de deslinde del dominio público marítimo-terrestre de acuerdo a los planos de deslinde aprobados, incorporando la línea de servidumbre de tránsito.
- Inclusión de la superficie de adscripción en la leyenda de los planos de cada zona.
- Corrección del documento pdf del plano de afecciones al dominio público marítimo-terrestre de la zona 3 en lo relativo a la leyenda.

ACTAe256d0f1-4f03-485f-9fd3-65fdc77b70aa

Eskatutakoa betetzeko, honekin batera doa "Itsas-lehorreko Jabari Publikoaren Afekzioak" izeneko 13. eranskina zuzenduta, bai eta eranskin horretan jasotako planoak ere, formatu editagarrian (** .dwg), Kostaldean Zerbitzu Probintzialak eskatutako adskripzioa izapidetzen jarraitu ahal izan dezan.

Adeitasunez.

Para dar cumplimiento a lo solicitado, adjunto se remite el Anejo 13 "Afecciones al Dominio Público Marítimo-Terrestre" corregido, así como los planos incluidos en dicho anejo también en formato editable (*.dwg), para que desde ese Servicio Provincial de Costas se pueda continuar con la tramitación de la adscripción solicitada.

Atentamente.

Donostia-San Sebastián,

BIDE AZPIEGITURETAKO ETA LURRALDE ESTRATEGIAKO FORU DIPUTATUA /
EL DIPUTADO FORAL DE INFRAESTRUCTURAS VIARIAS Y ESTRATEGIA TERRITORIAL,

GIPUZKOAKO ITSASERTZ ZERBITZU PROBINTZIALA /
SERVICIO PROVINCIAL DE COSTAS DE GIPUZKOA

Bide Azpiegituretako eta Lurralde Estrategiako Departamentua – Departamento de Infraestructuras Viarias y Estrategia Territorial
Miramon pasealekua, 166 – 20014 Donostia

EKS | CSV: ACTAe256d0f1-4f03-485f-9fd3-65fdc77b70aa

Egiaztatu dokumentu honen osotasuna eta sinadura hurrengo URL edo QR kodean sartuz: <https://egoitza.gipuzkoa.eus/eks>
Compruebe la integridad y firma de este documento, accediendo a la siguiente URL o código QR: <https://egoitza.gipuzkoa.eus/csv>



Sinaduren laburpena / Resumen de firmas

Titulua / Título:

Ofi. 1279-C/2026 subsanación requerimiento ad.pdf

13. ERANSKINA.- ITSAS JABARI PUBLIKOAREN GAINEKO ERAGINAK
LURREKOA

ANEJO 13.- AFECCIONES AL DOMINIO PÚBLICO MARITIMO
TERRESTRE

ÍNDICE

ANEJO 13.- AFECCIONES AL DOMINIO PÚBLICO MARÍTIMO TERRESTRE

- 1. Introducción
- 2. Superficies afectadas del Dominio Público Marítimo Terrestre
- 3. Poligonal de afección al Dominio Público Marítimo Terrestre
- 4. Planos de la afección al Dominio Público Marítimo Terrestre
- 5. Fotografías de las zonas afectadas

1. INTRODUCCIÓN

Se trata mediante el presente anejo de determinar las afecciones que se van a producir dentro de los límites de protección de la costa por la ejecución de las obras definidas en el proyecto. Para ello se han determinado las superficies correspondientes de ocupación de la zona de protección.

2. SUPERFICIES AFECTADAS DEL DOMINIO PÚBLICO MARÍTIMO TERRESTRE

La totalidad de los terrenos a ocupar por las obras proyectadas están situados dentro de los límites de la provincia de Gipuzkoa, concretamente en el término municipal de Hondarribia y afectan a la línea de costa marcada por un antiguo brazo de entrada de mareas.

Las superficies afectadas del Dominio público son las siguientes se ubican en 3 zonas:

- Zona 1.- Antiguo brazo Mareal
- Zonas 2 y 3.- Canal de Santa Engracia


En la tabla adjunta se reflejan las superficies afectadas en estas zonas

Afección al Dominio	ZONA 1	ZONAS 2 Y 3
Superficie adscrita al DPMT (m2)	462,38	999,17
Ocupación de zona de protección (m2)	2.188,86	2607,73

3. POLIGONAL DE AFECCIÓN AL DOMINIO PÚBLICO MARÍTIMO TERRESTRE


PUNTO	X	Y	PUNTO	X	Y
1	597539,16	4800833,32	20	597802,39	4801285,83
2	597540,36	4800834,33	21	597797,26	4801308,59
3	597541,20	4800837,27	22	597896,91	4801435,84
4	597540,10	4800839,86	23	597917,98	4801434,25
5	597539,75	4800843,49	24	597915,98	4801431,06
6	597542,45	4800847,60	25	597913,40	4801427,99
7	597545,77	4800850,50	26	597910,42	4801425,32
8	597546,63	4800853,35	27	597907,09	4801423,09
9	597564,68	4800848,07	28	597903,48	4801421,36
10	597559,21	4800825,99	29	597904,72	4801418,62
11	597794,91	4801313,47	30	597907,53	4801419,75
12	597795,90	4801314,32	31	597908,31	4801419,84
13	597799,73	4801313,00	32	597903,50	4801413,67
14	597806,27	4801321,10	33	597902,76	4801414,19
15	597804,63	4801323,52	34	597900,85	4801411,75
16	597805,09	4801327,57	35	597901,42	4801411,33
17	597807,16	4801330,21	36	597898,98	4801407,52
18	597809,96	4801325,99	37	597877,65	4801409,11
19	597814,51	4801299,95			

4.- PLANOS DE LA AFECCIÓN AL DOMINIO PÚBLICO MARÍTIMO TERRESTRE

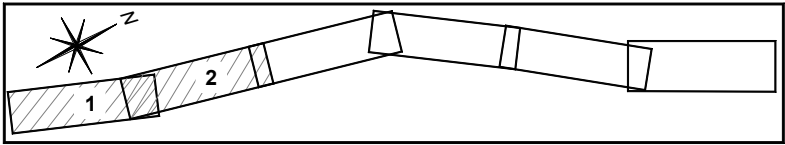

PUNTO	Coordenada X	Coordenada Y
1	597539.16	4800833.32
2	597540.36	4800834.33
3	597541.2	4800837.27
4	597540.1	4800839.86
5	597539.75	4800843.49
6	597542.45	4800847.6
7	597545.77	4800850.5
8	597546.63	4800853.35
9	597564.68	4800848.07
10	597559.21	4800825.99

SUP. ZONA 1 = 462,38 m²

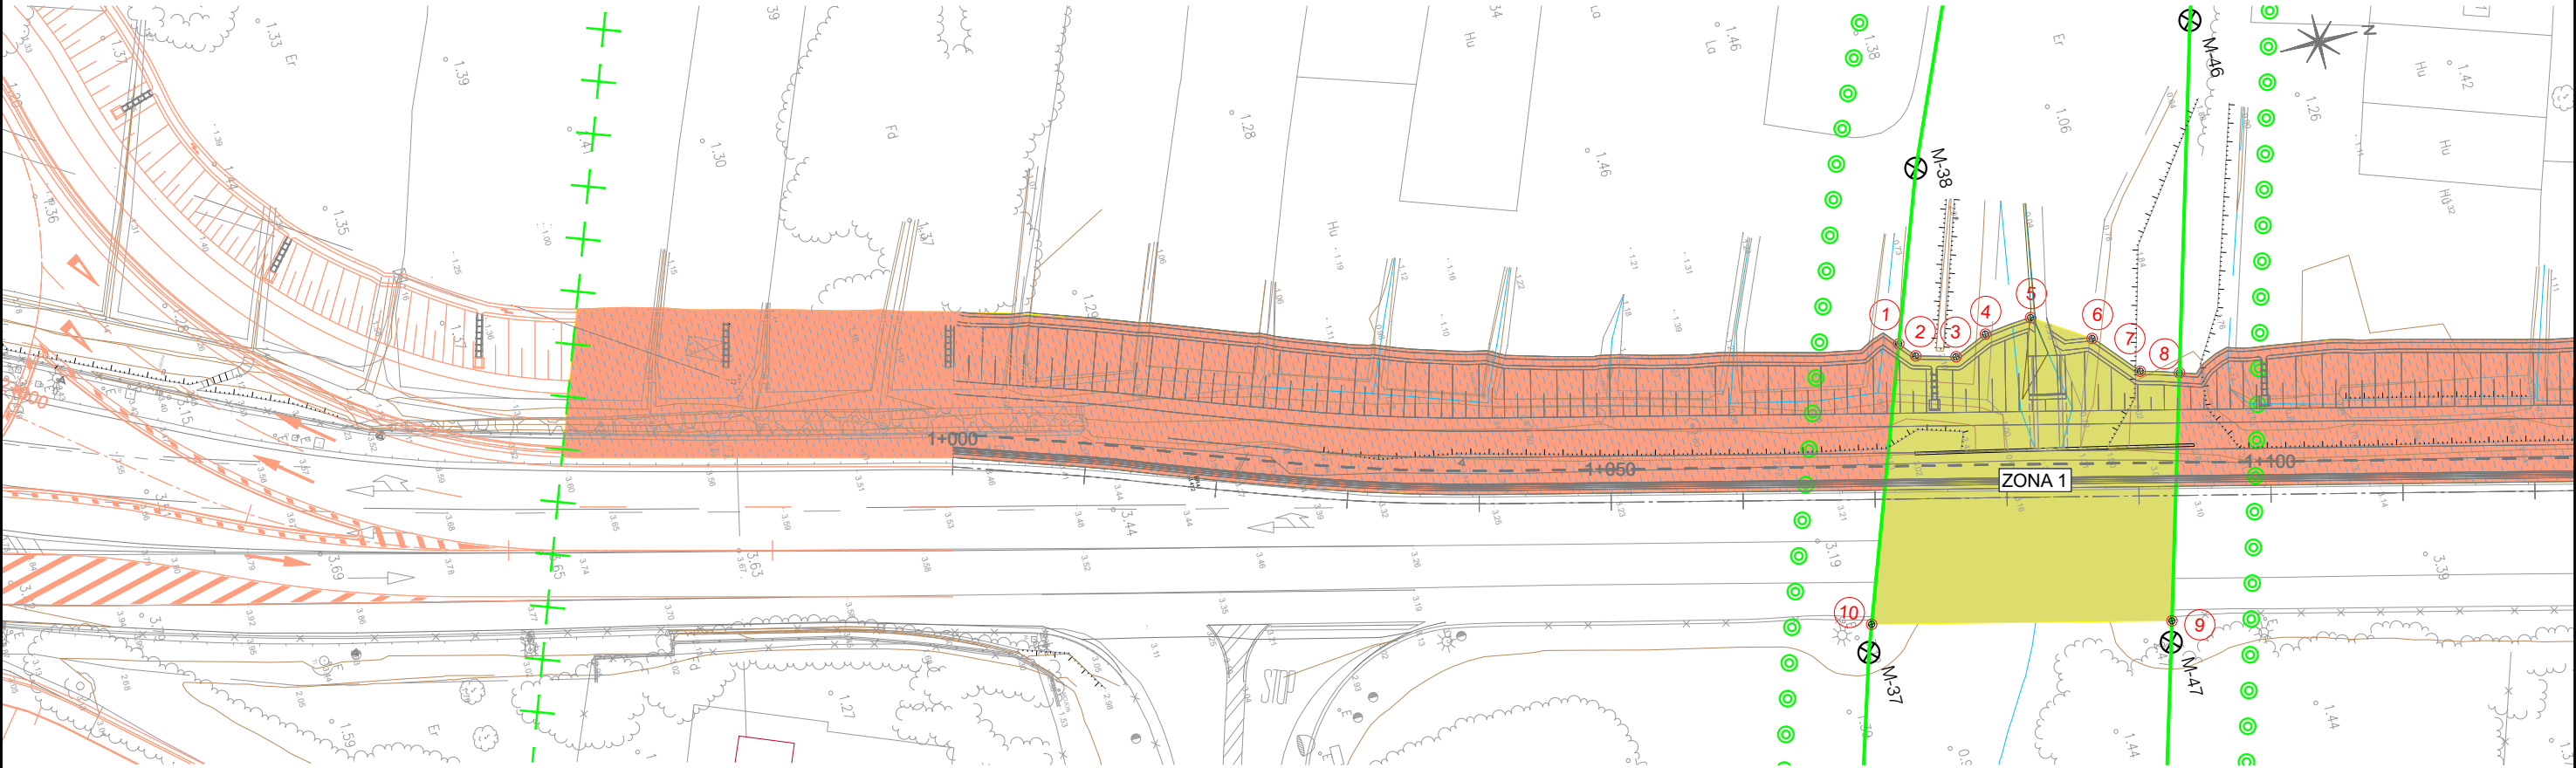

CONCESIÓN AYTO. HONDARRIBIA

ZONA ADSCRITA EXPEDIENTE
ADS03-00-20-0001

ZONA ADSCRITA

LÍMITE DE PROTECCIÓN



LÍMITE DE SERVIDUMBRE PROTECCION

LÍNEA DEL DESLINE DEL DPMT

LÍMITE DE SERVIDUMBRE TRÁNSITO

LEHORTAR ITSAS HERRI JABARIAREN HUGAKETA (3/1)
DELIMITACIÓN DEL DOMINIO PÚBLICO MARÍTIMO TERRESTRE (1/3)
E(A1): 1/250
E(A3): 1/500

ANEJO Nº 13 AFECCIONES AL DOMINIO

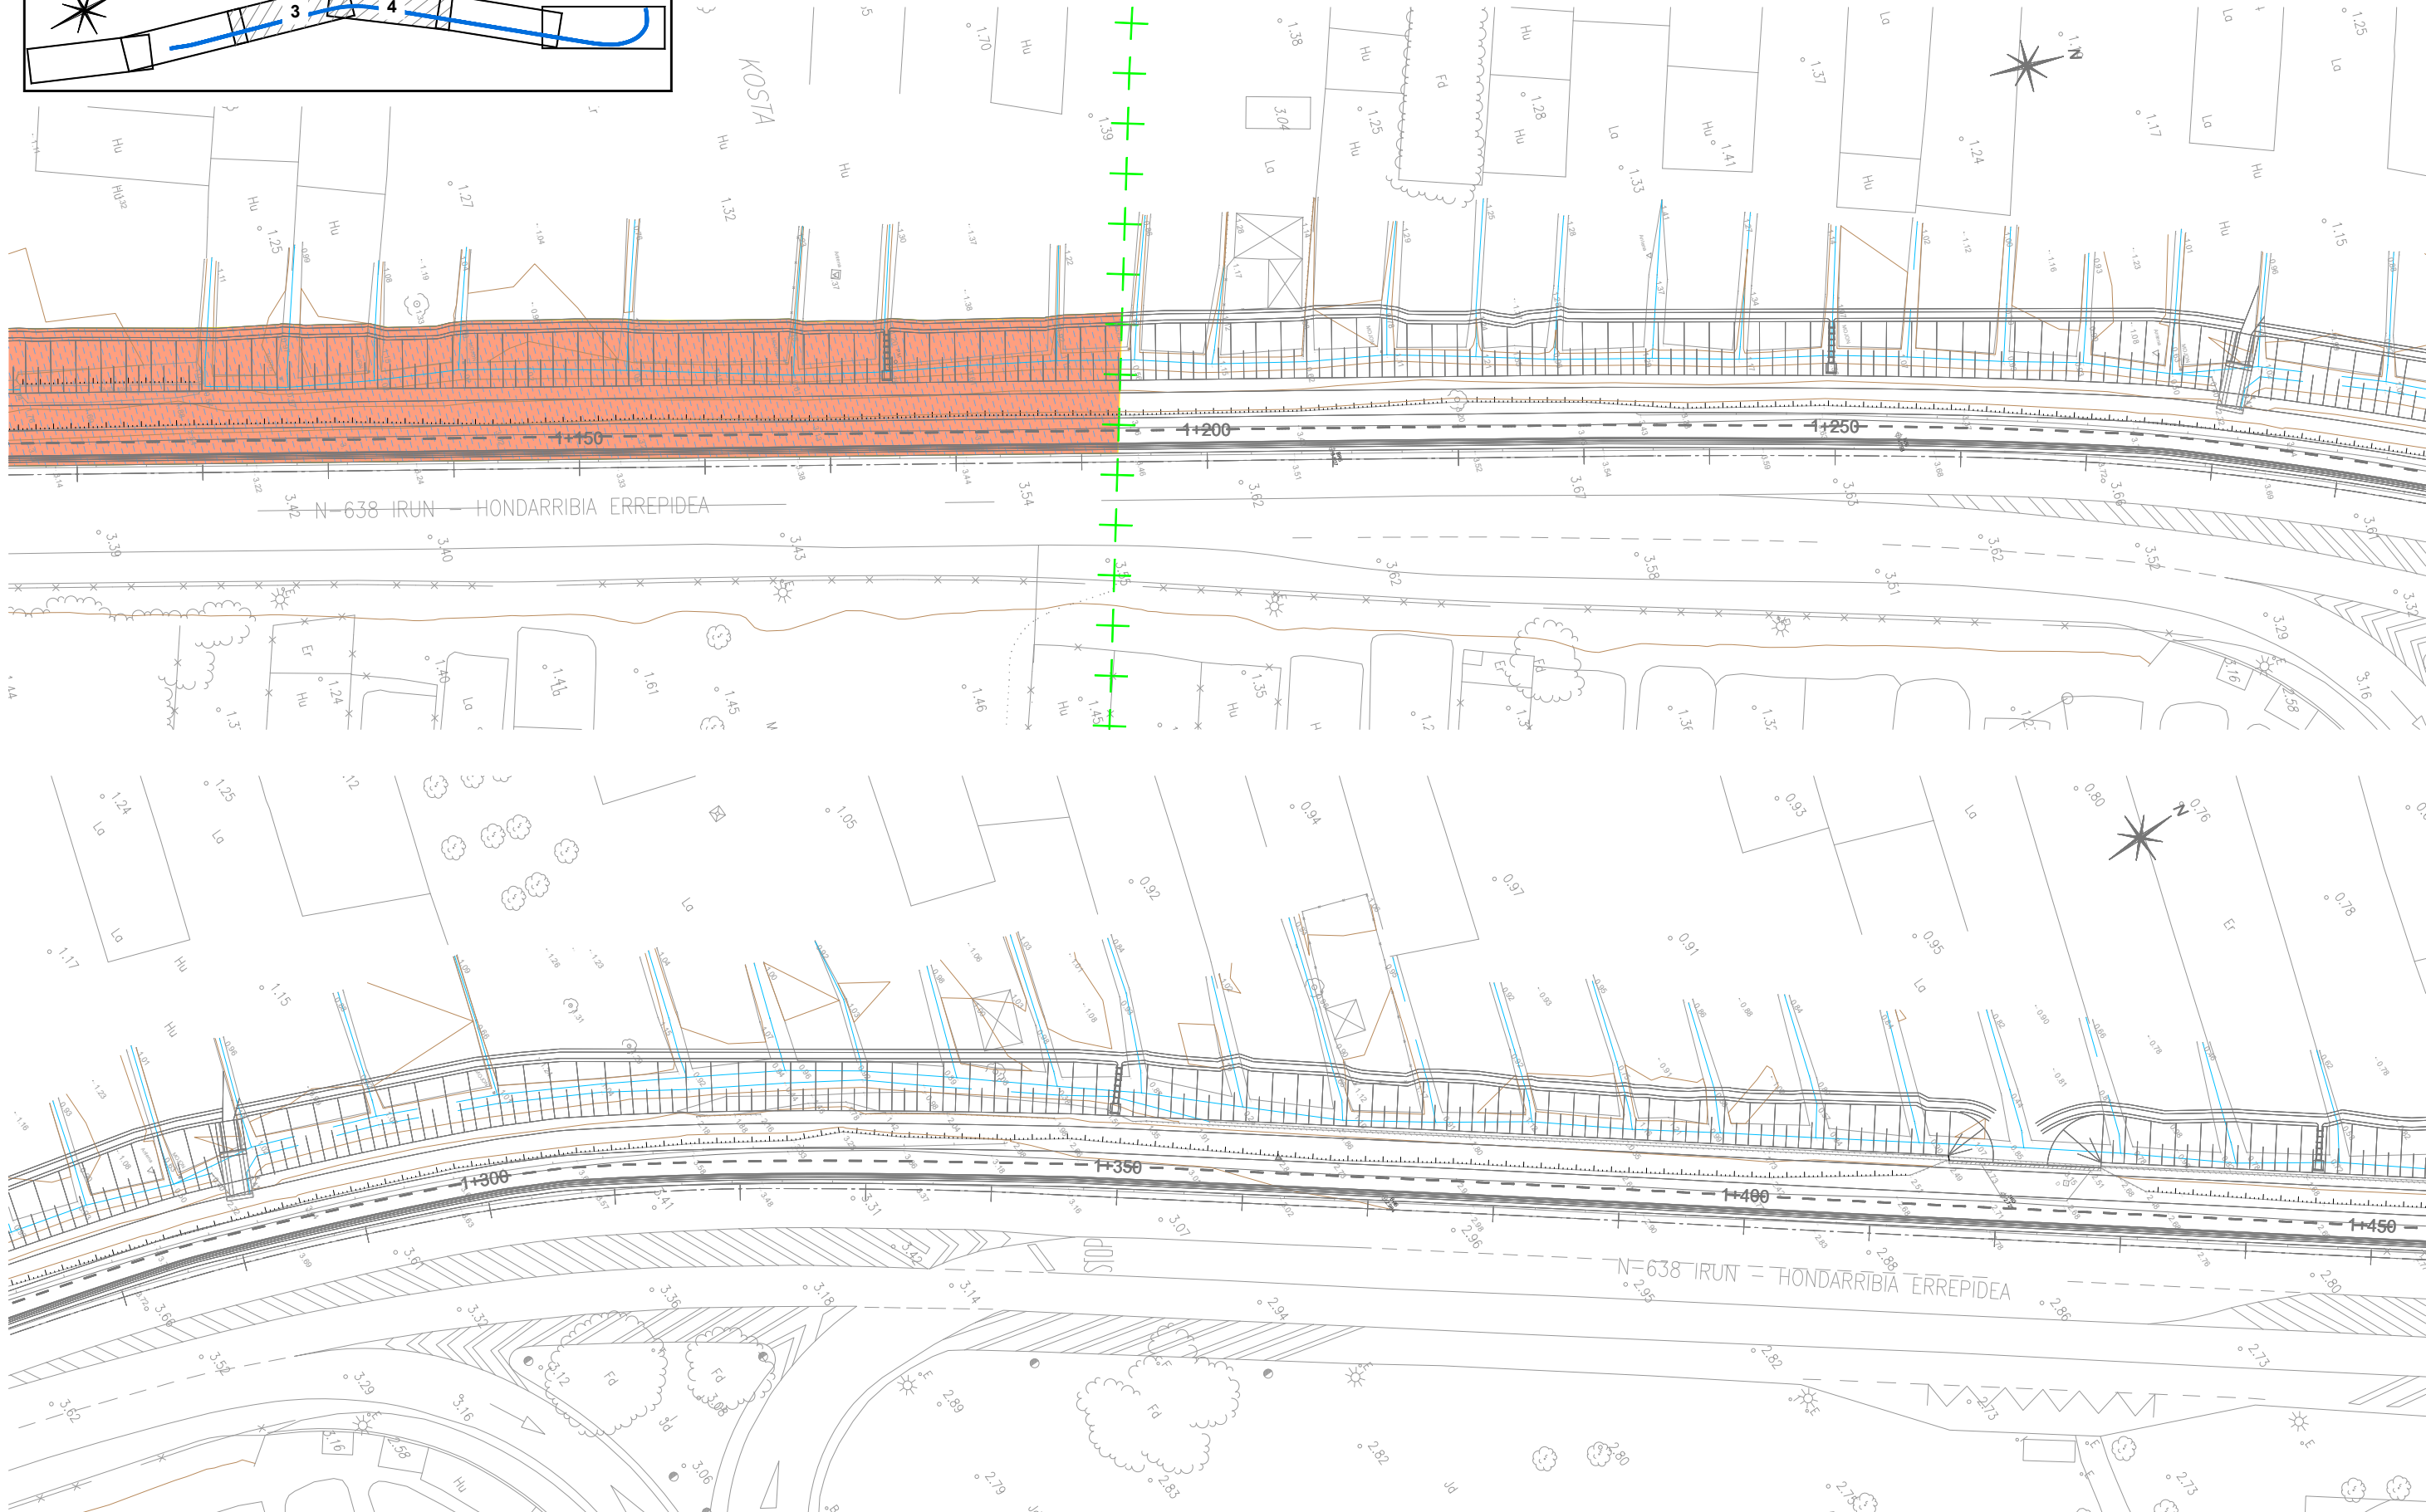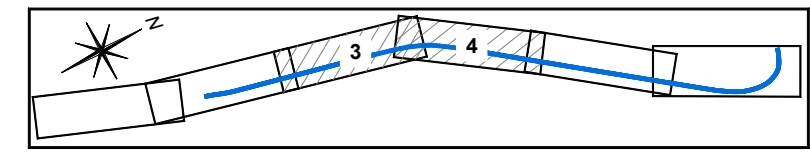

CONCESIÓN AYTO. HONDARRIBIA

ZONA ADSCRITA EXPEDIENTE
ADS03-00-20-0001

ZONA ADSCRITA

LÍMITE DE PROTECCIÓN

LÍMITE DE SERVIDUMBRE PROTECCION


LÍNEA DEL DESLINE DEL DPMT

LÍMITE DE SERVIDUMBRE TRÁNSITO

LEHORTAR ITSAS HERRI JABARIAREN HUGAKETA (3/2)
DELIMITACIÓN DEL DOMINIO PÚBLICO MARÍTIMO TERRESTRE (2/3)
E(A1): 1/250
E(A3): 1/500

ANEJO Nº 13 AFECCIONES AL DOMINIO

C.202518

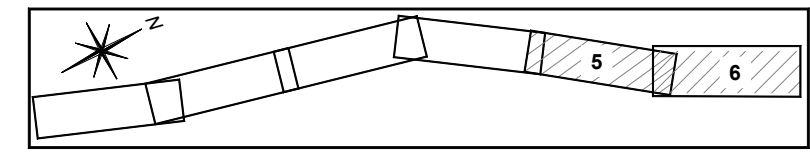


PUNTO	Coordenada X	Coordenada Y
11	597794.91	4801313.47
12	597795.9	4801314.32
13	597799.73	4801313
14	597806.27	4801321.1
15	597804.63	4801323.52
16	597805.09	4801327.57
17	597807.16	4801330.21
18	597809.96	4801325.99
19	597814.51	4801299.95
20	597802.39	4801285.83
21	597797.26	4801308.59

PUNTO	Coordenada X	Coordenada Y
22	597896.91	4801435.84
23	597917.98	4801434.25
24	597915.98	4801431.06
25	597913.4	4801427.99
26	597910.42	4801425.32
27	597907.09	4801423.09
28	597903.48	4801421.36
29	597904.72	4801418.62

PUNTO	Coordenada X	Coordenada Y
30	597907.53	4801419.75
31	597908.31	4801419.84
32	597903.5	4801413.67
33	597902.76	4801414.19
34	597900.85	4801411.75
35	597901.42	4801411.33
36	597898.98	4801407.52
37	597877.65	4801409.11

SUP. ZONA 2 = 424,82 m²
SUP. ZONA 3 = 574,35 m²

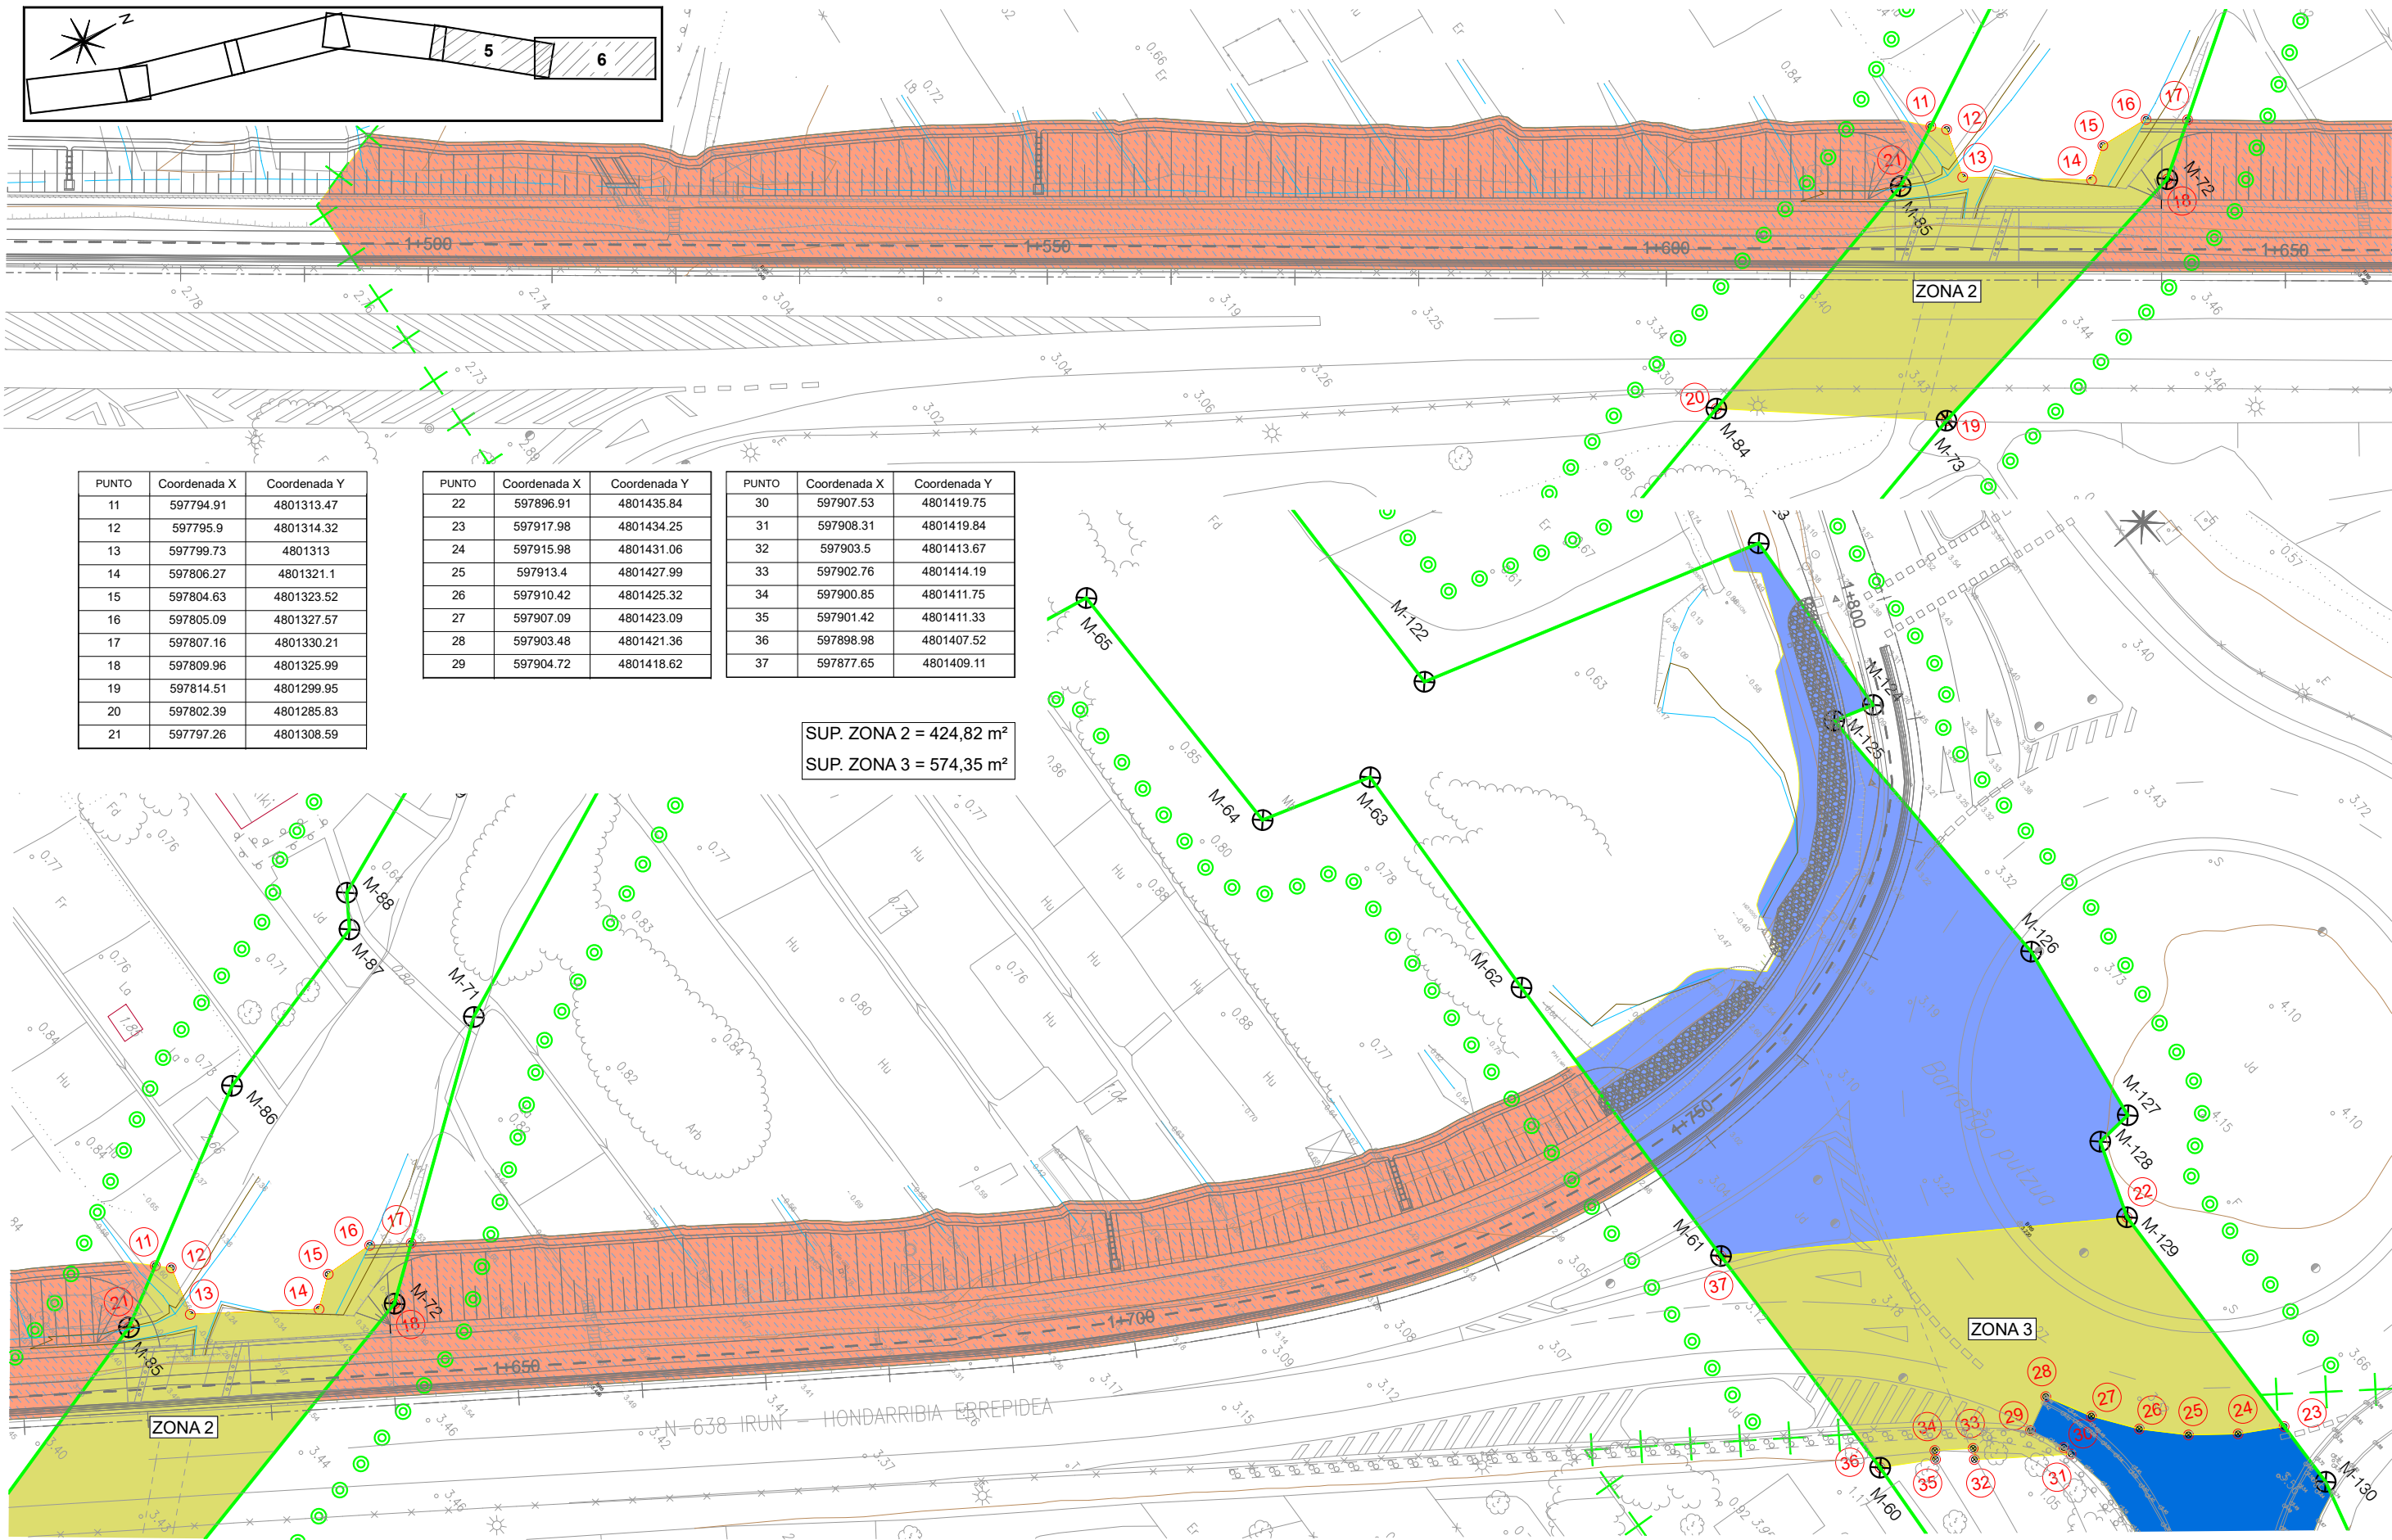

CONCESIÓN AYTO. HONDARRIBIA

ZONA ADSCRITA EXPEDIENTE ADS03-00-20-0001

ZONA ADSCRITA

LÍMITE DE PROTECCIÓN

LÍMITE DE SERVIDUMBRE PROTECCION

LÍNEA DEL DESLINE DEL DPMT

LÍMITE DE SERVIDUMBRE TRÁNSITO

LEHORTAR ITSAS HERRI JABARIAREN HUGAKETA (3/3)
DELIMITACIÓN DEL DOMINIO PÚBLICO MARÍTIMO TERRESTRE (3/3)
E(A1): 1/250
E(A3): 1/500
ANEJO Nº 13 AFECCIONES AL DOMINIO

5.-FOTOGRAFÍAS DE LAS ZONAS AFECTADAS



Foto 1: superficie a adscribir en zona 1, antiguo brazo mareal



Foto 2: antiguo brazo mareal, perspectiva aguas debajo de la N-638



Foto 3: superficie a adscribir en zona 2, Canal de Santa Engracia; perspectiva hacia la N-638



Foto 4: superficie a adscribir en zona 2, Canal de Santa Engracia



Foto 5: zona adyacente a la superficie ya adscrita (ADS03/00/20/0001)