


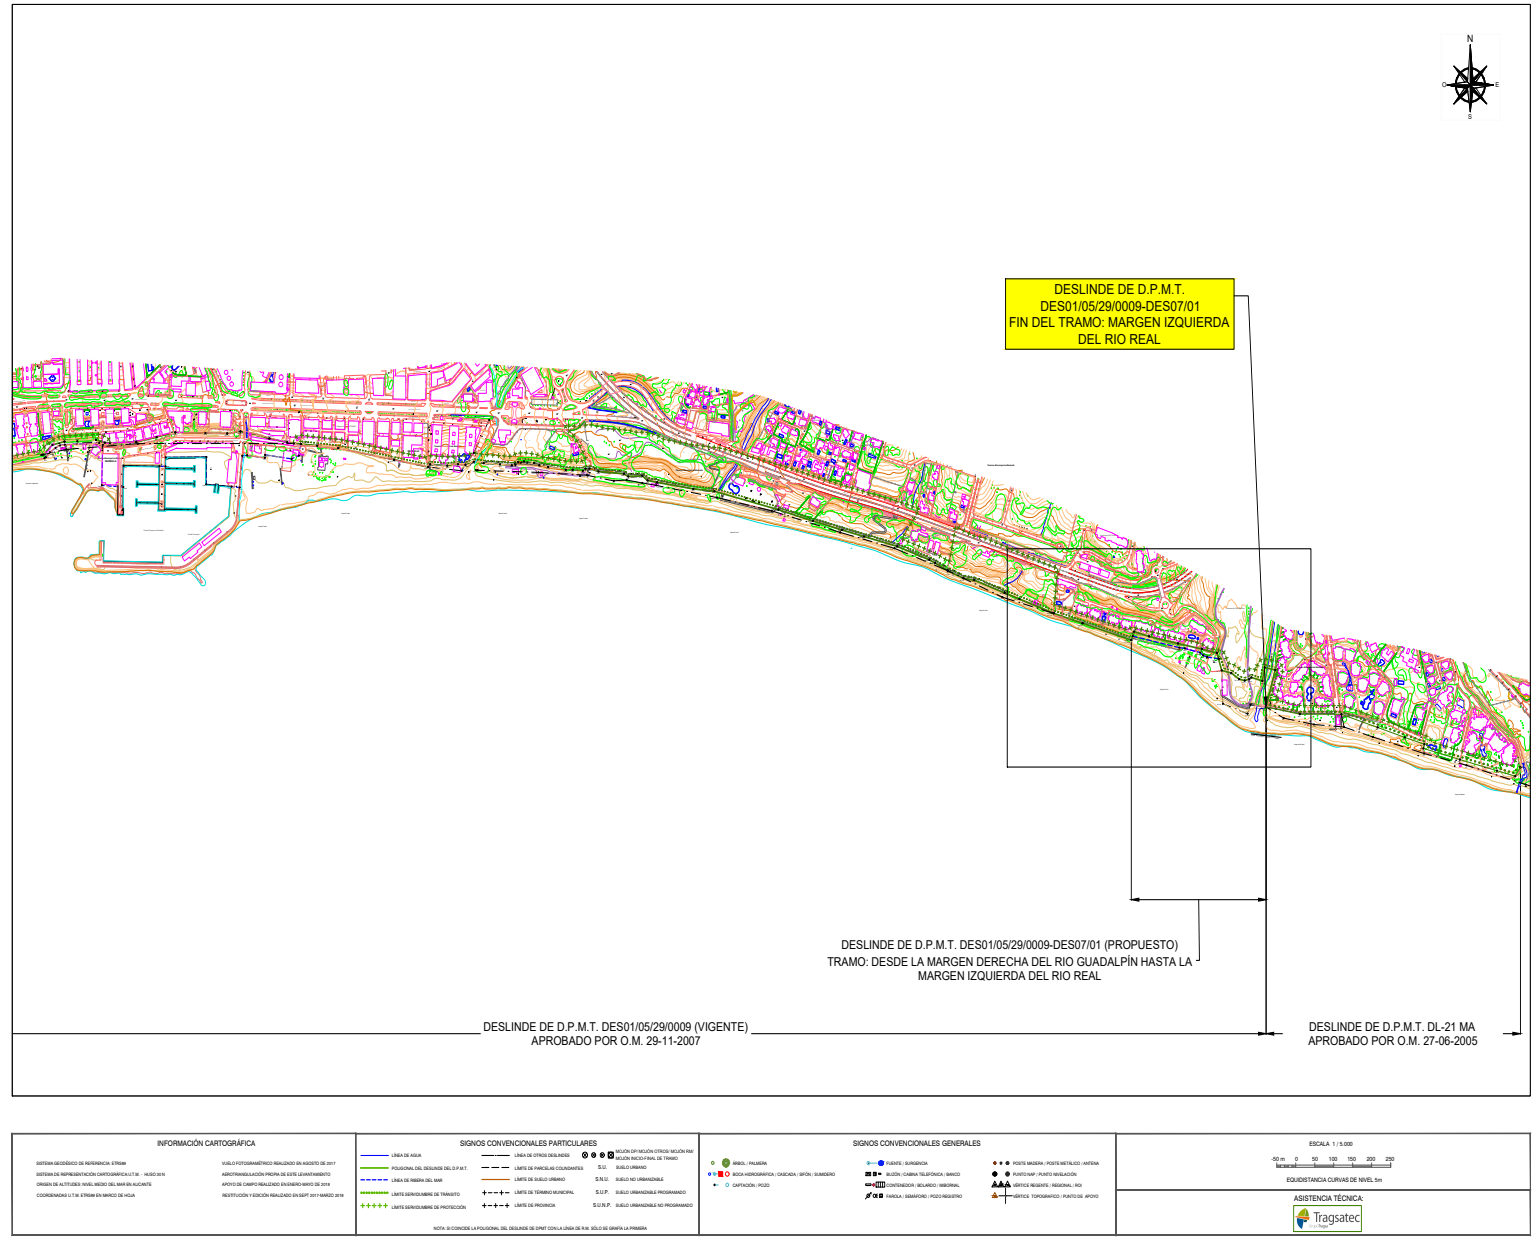

MINISTERIO
PARA LA TRANSICIÓN ECOLÓGICA
Y EL RETO DEMOGRÁFICO

DIRECCIÓN GENERAL DE LA COSTA Y EL MAR
Demarcación de Costas en Andalucía-Mediterráneo
(Málaga)

SERVICIO DE GESTIÓN DEL DOMINIO PÚBLICO

DESUNDE DEL DOMINIO PÚBLICO MARÍTIMO-TERRESTRE
TRAMO: DESDE LA MARGEN DERECHA DEL RIO GUADALPÍN HASTA LA MARGEN IZQUIERDA DEL RIO REAL
TÉRMINO MUNICIPAL: MARBELLA

PROPUESTA DE DELIMITACIÓN PROVISIONAL

PLANO Nº 1 HOJA Nº 1 de 1 PLANO: Plano de abstracción REFERENCIA ANTIGUA: DES01/05/29/0009 REFERENCIA: DES01/05/29/0009-DES07/01

HOJAS MAPA TOPOGRÁFICO NACIONAL 1:50.000

1065 1066 1072 1066 b-

GRÁFICO DE DISTRIBUCIÓN DE HOJAS 1:50.000

EXAMINADO Y CONFORME

La Jefe de Servicio: Cristina Miriam Haenelt Delgado
Vº Bº el Jefe de la Demarcación: Angel González Castiñeira

FECHA: la indicada en la firma electrónica

VÉRTECES POLIGONAL DEL DESLINDE

Vértice X Y Z

VÉRTECES POLIGONAL DE LA RIBERA DEL MAR

Vértice X Y Z

ESCALA: 1 : 5.000

0 50 100 150 200 250

EQUIDISTANCIA CURVAS DE NIVEL 5m

ASISTENCIA TÉCNICA

Tragsatec

CSV : GEN-48bf-e769-6d69-beb5-b784-05ca-384d-3a61

DIRECCIÓN DE VALIDACIÓN : https://run.gob.es/hsbIF8yLcR

FIRMANTE(1) : CRISTINA MIRIAM HAENELT DELGADO | FECHA : 07/08/2025 09:48 | Sin acción específica

FIRMANTE(2) : ANGEL GONZÁLEZ CASTIÑEIRA | FECHA : 07/08/2025 10:48 | Sin acción específica



HITO DE HORMIGON TIPO I ESCALA 1:20 ALZADO PLANTA	HITO DE HORMIGON TIPO II ESCALA 1:20 ALZADO PLANTA																					
PLACA DE ACERO TIPO III ESCALA 1:10 ALZADO PLANTA	HITO DE ACERO TIPO IV ESCALA 1:20 ALZADO PLANTA	<table><tr><td colspan="4"> Ministerio para la Transición Ecológica y el Reto Demográfico DIRECCIÓN GENERAL DE LA COSTA Y EL MAR DEMARCACIÓN DE COSTAS ANDALUCÍA-MEDITERRÁNEO MÁLAGA </td></tr><tr><td colspan="2">TÍTULO DEL TRABAJO: PROYECTO DE DESLINDE DE DPMT. TRAMO: DESDE LA MARGEN DERECHA DEL RIO GUADALPÍN HASTA LA MARGEN IZQUIERDA DEL RIO REAL EN EL T.M. DE MARBELLA</td><td colspan="2">FECHA: La indicada en la firma electrónica</td></tr><tr><td colspan="2">TÍTULO DEL PLANO: HITOS DE AMOJONAMIENTO</td><td>ESCALA: VARIAS</td><td>Nº PLANO: 4</td></tr><tr><td>LA JEFA DE SERVICIO: Fdo. Cristina Miriam Haenelt Delgado</td><td>EL JEFE DE LA DEMARCACIÓN: Fdo. Ángel González Castiñeira</td><td>LA ASISTENCIA TÉCNICA: </td><td>EXPEDIENTE: DES01/05/29/0009 DES07/01</td></tr><tr><td colspan="3"></td><td>Nº HOJA: 1 de 1</td></tr></table>	 Ministerio para la Transición Ecológica y el Reto Demográfico DIRECCIÓN GENERAL DE LA COSTA Y EL MAR DEMARCACIÓN DE COSTAS ANDALUCÍA-MEDITERRÁNEO MÁLAGA				TÍTULO DEL TRABAJO: PROYECTO DE DESLINDE DE DPMT. TRAMO: DESDE LA MARGEN DERECHA DEL RIO GUADALPÍN HASTA LA MARGEN IZQUIERDA DEL RIO REAL EN EL T.M. DE MARBELLA		FECHA: La indicada en la firma electrónica		TÍTULO DEL PLANO: HITOS DE AMOJONAMIENTO		ESCALA: VARIAS	Nº PLANO: 4	LA JEFA DE SERVICIO: Fdo. Cristina Miriam Haenelt Delgado	EL JEFE DE LA DEMARCACIÓN: Fdo. Ángel González Castiñeira	LA ASISTENCIA TÉCNICA: 	EXPEDIENTE: DES01/05/29/0009 DES07/01				Nº HOJA: 1 de 1
 Ministerio para la Transición Ecológica y el Reto Demográfico DIRECCIÓN GENERAL DE LA COSTA Y EL MAR DEMARCACIÓN DE COSTAS ANDALUCÍA-MEDITERRÁNEO MÁLAGA																						
TÍTULO DEL TRABAJO: PROYECTO DE DESLINDE DE DPMT. TRAMO: DESDE LA MARGEN DERECHA DEL RIO GUADALPÍN HASTA LA MARGEN IZQUIERDA DEL RIO REAL EN EL T.M. DE MARBELLA		FECHA: La indicada en la firma electrónica																				
TÍTULO DEL PLANO: HITOS DE AMOJONAMIENTO		ESCALA: VARIAS	Nº PLANO: 4																			
LA JEFA DE SERVICIO: Fdo. Cristina Miriam Haenelt Delgado	EL JEFE DE LA DEMARCACIÓN: Fdo. Ángel González Castiñeira	LA ASISTENCIA TÉCNICA: 	EXPEDIENTE: DES01/05/29/0009 DES07/01																			
			Nº HOJA: 1 de 1																			

CSV : GEN-48bf-e769-6d69-beb5-b784-05ca-384d-3a61

DIRECCIÓN DE VALIDACIÓN : https://run.gob.es/hsbIF8yLcR

FIRMANTE(1) : CRISTINA MIRIAM HAENELT DELGADO | FECHA : 07/08/2025 09:48 | Sin acción específica

FIRMANTE(2) : ANGEL GONZÁLEZ CASTIÑEIRA | FECHA : 07/08/2025 10:48 | Sin acción específica

