



ÁMBITO- PREFIJO

GEISER

Nº registro

EA0043339s24N0002792

CSV

GEISER-2081-f732-4e47-ed7e-f8b0-5a6c-cf62-1437

DIRECCIÓN DE VALIDACIÓN


<https://run.gob.es/hsbzvymyF>

FECHA Y HORA DEL DOCUMENTO

20/12/2024 10:28:55 Horario peninsular



GEISER-2081-f732-4e47-ed7e-f8b0-5a6c-cf62-1437

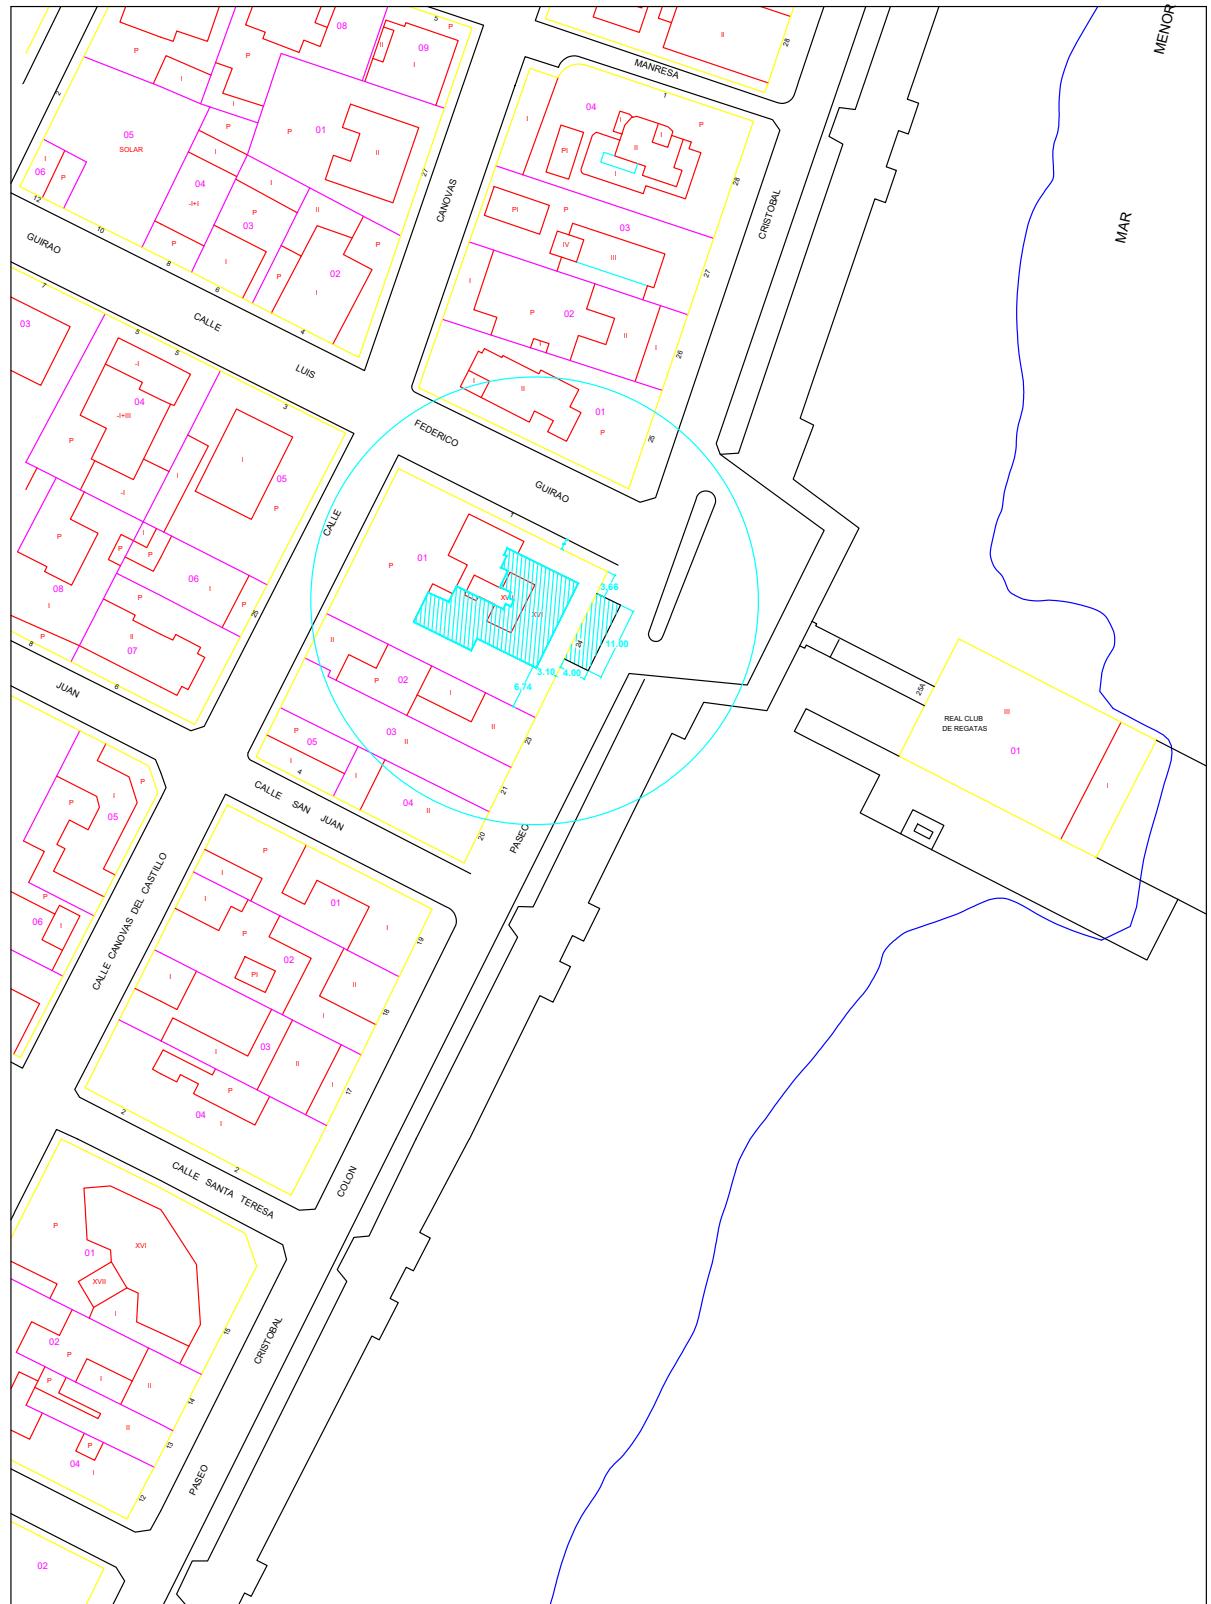

SITUACION: PASEO DE COLON, 24 STGO. LA RIBERA, T.M. SAN JAVIER (MURCIA)

PETICIONARIO: ANTONIO HERNANDEZ PEÑALVER

REF.: 14-30-AP E:1/1000 FECHA: SEPTIEMBRE/2022

PLANO: SITUACION

ÁMBITO- PREFIJO

GEISER

Nº registro

EA0043339s24N0002792

CSV

GEISER-2081-f732-4e47-ed7e-f8b0-5a6c-cf62-1437

DIRECCIÓN DE VALIDACIÓN


<https://run.gob.es/hsbzvympyF>

FECHA Y HORA DEL DOCUMENTO

20/12/2024 10:28:55 Horario peninsular



CALLE CANOVAS DEL CASTILLO

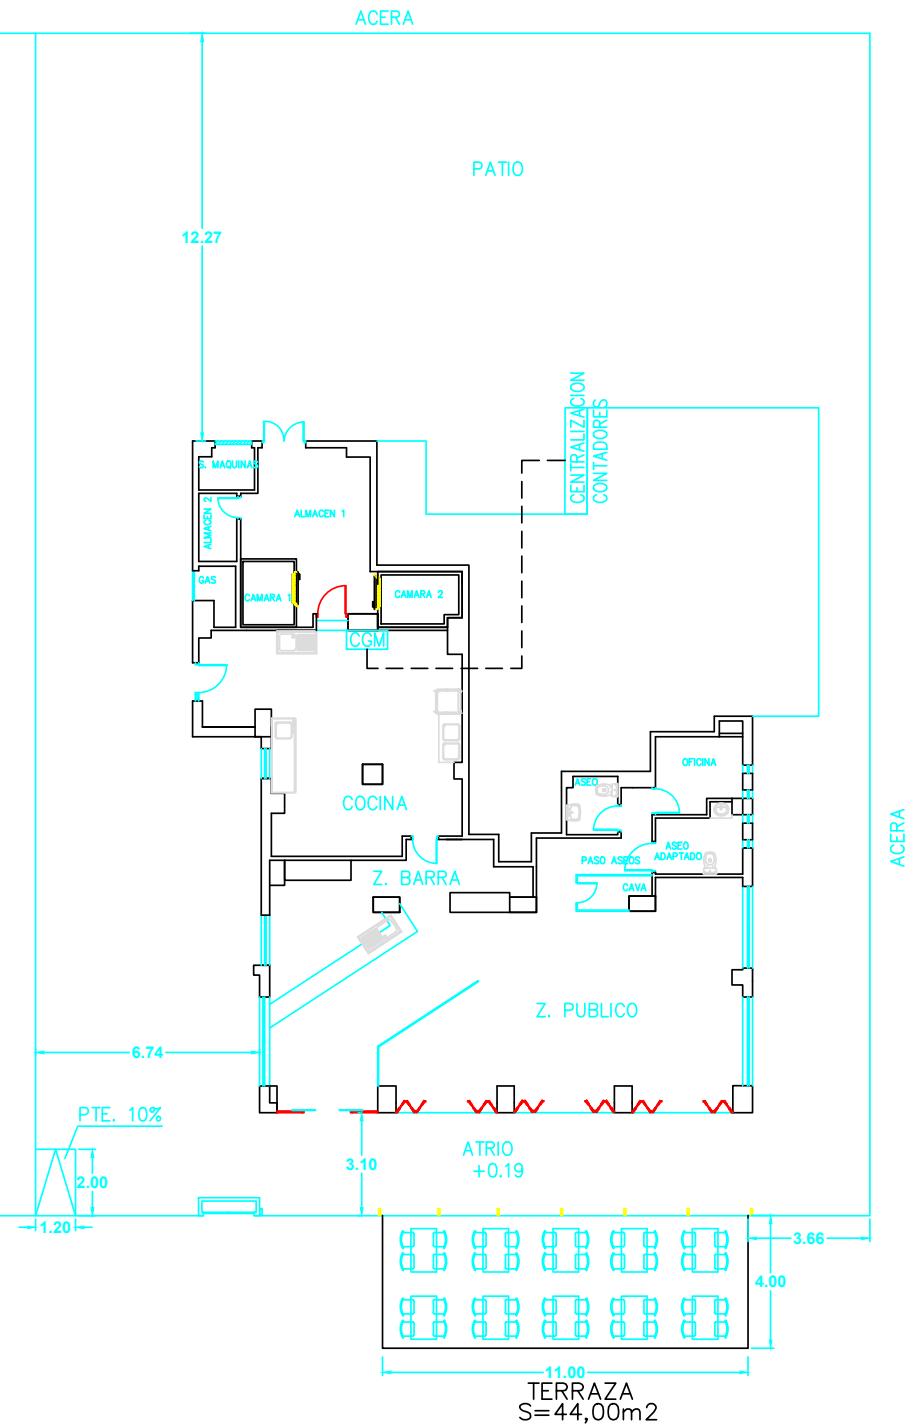

CALLE LUIS FEDERICO GUIRAO

PASEO DE COLON

SITUACION: PASEO DE COLON, 24 STGO. LA RIBERA, T.M. SAN JAVIER (MURCIA)

PETICIONARIO: ANTONIO HERNANDEZ PEÑALVER

REF.: 14-30-AP E:1/200 FECHA: SEPTIEMBRE/2022

PLANO: PLANTA GENERAL – TERRAZA

ÁMBITO- PREFIJO

GEISER

Nº registro

EA0043339s24N0002792

CSV

GEISER-2081-f732-4e47-ed7e-f8b0-5a6c-cf62-1437


DIRECCIÓN DE VALIDACIÓN

<https://run.gob.es/hsbzvmpyF>

FECHA Y HORA DEL DOCUMENTO

20/12/2024 10:28:55 Horario peninsular



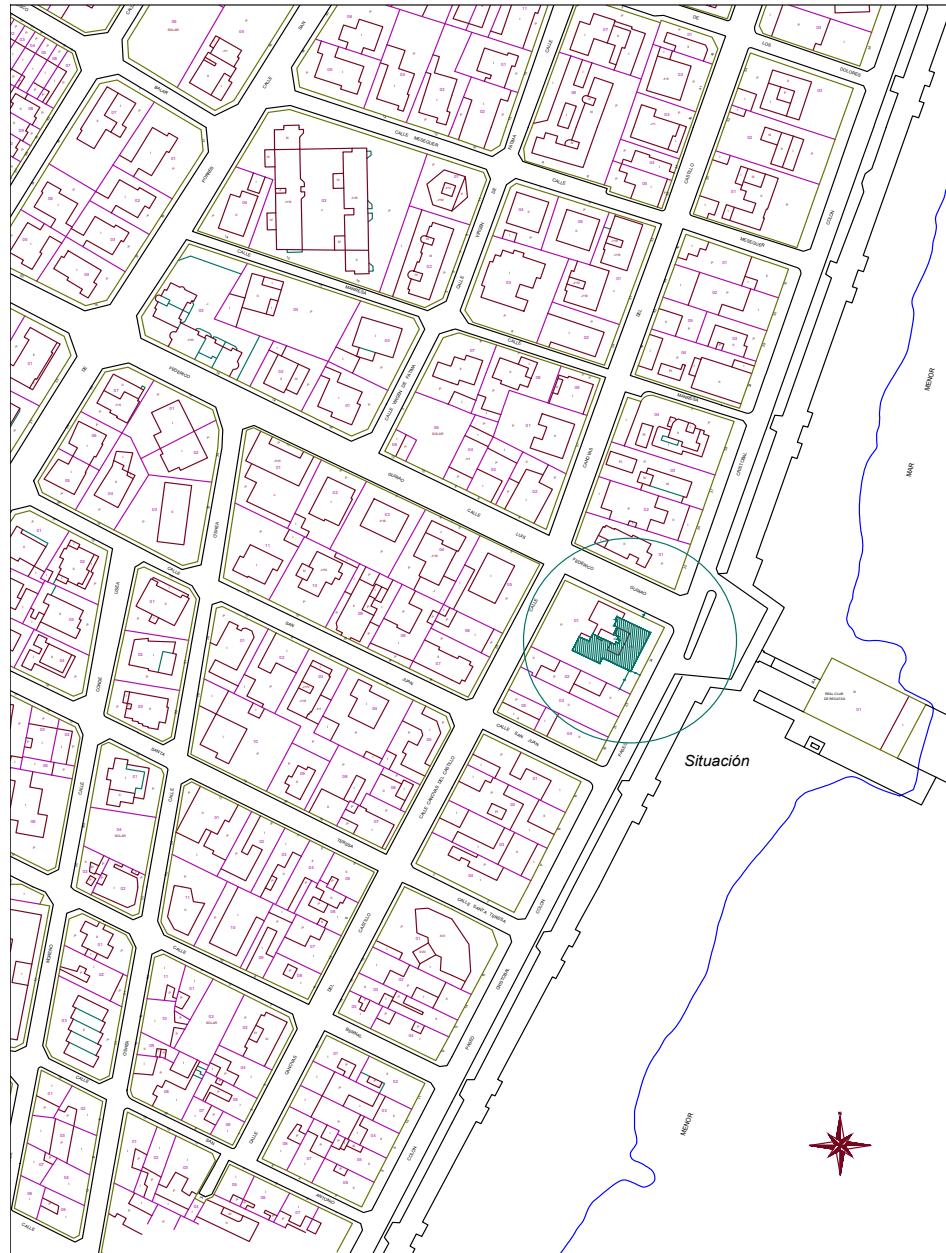

TITULO PROYECTO REFUNDIDO, DOCUMENTACIÓN, CERTIFICADOS, CONTRATOS MANTENIMIENTO Y FINALES DE OBRA PARA APERTURA BAR CON COCINA SIN MUSICA, DENOMINADO LOS CALDEROS DE JULIA	EXPEDIENTE I23.3278	PLANO 01
SITUACIÓN Paseo Colón, 24 Santiago de la Ribera. T.M. San Javier (Murcia)	ESCALA 1/5000 - 1/500	
PROYECTADO INGENIERO INDUSTRIAL COL MUR N° 1.130 JUAN JOSÉ BAÑO MENGAU Tlf: 968 10 37 73	FECHA Mayo 2024	FIRMA
DESCRIPCIÓN PLANO Situación y Emplazamiento		



WWW.G4PRO.ES
C/ Miguel Hernandez 23, 30740
SAN PEDRO DEL PINATAR
MURCIA
Tlf: 968 10 37 73

ÁMBITO- PREFIJO

GEISER

Nº registro

EA0043339s24N0002792

CSV

GEISER-2081-f732-4e47-ed7e-f8b0-5a6c-cf62-1437

DIRECCIÓN DE VALIDACIÓN

<https://run.gob.es/hsbzvymyF>

FECHA Y HORA DEL DOCUMENTO

20/12/2024 10:28:55 Horario peninsular



CALLE LUIS FEDERICO GUIRAO

CALLE LUIS FEDERICO GUIRAO


CALLE CANOVAS DEL CASTILLO

ACERA

ACERA

PASEO DE COLON

PASEO DE COLON

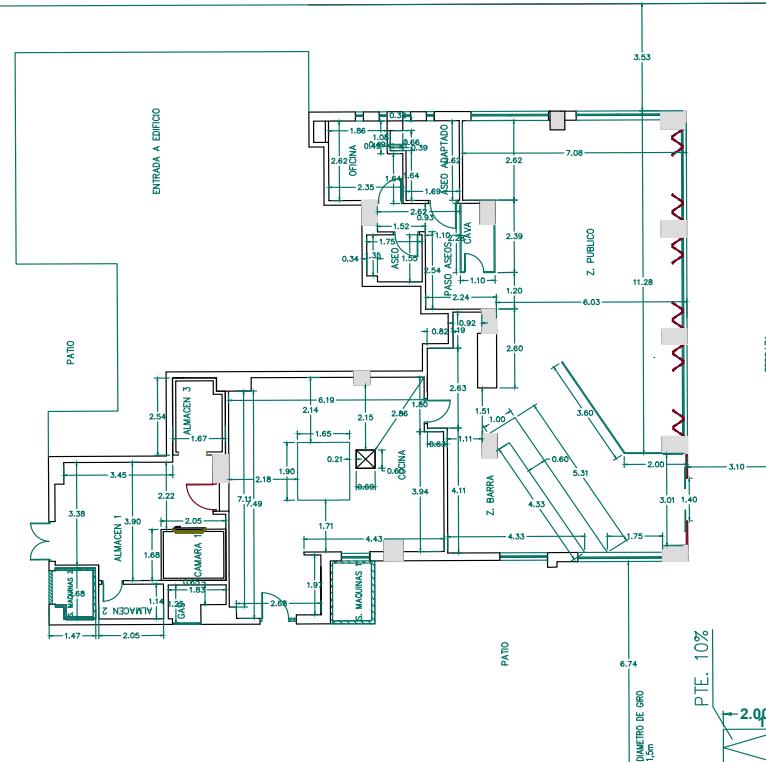

TITULO

PROYECTO REFUNDIDO, DOCUMENTACIÓN, CERTIFICADOS, CONTRATOS MANTENIMIENTO Y FINALES DE OBRA PARA APERTURA BAR CON COCINA SIN MUSICA, DENOMINADO LOS CALDEROS DE JULIA

SITUACIÓN

Paseo Colón, 24 Santiago de la Ribera. T.M. San Javier (Murcia)

EXPEDIENTE
I23.3278
ESCALA
1/150

PLANO
02

FIRMA

G4PRO

WWW.G4PRO.ES
C/ Miguel Hernandez 23, 30740
SAN PEDRO DEL PINATAR
MURCIA
Tlf: 968 10 37 73

DESCRIPCIÓN PLANO

Plano Completo Local y Entorno

PROYECTADO

FECHA

INGENIERO INDUSTRIAL
COL MUR N° 1.130
JUAN JOSÉ BAÑO MENGAU

Mayo 2024

ÁMBITO- PREFIJO

GEISER

Nº registro

EA0043339s24N0002792

CSV

GEISER-2081-f732-4e47-ed7e-f8b0-5a6c-cf62-1437

DIRECCIÓN DE VALIDACIÓN

<https://run.gob.es/hsbzvymyF>

FECHA Y HORA DEL DOCUMENTO

20/12/2024 10:28:55 Horario peninsular



GEISER-2081-f732-4e47-ed7e-f8b0-5a6c-cf62-1437



**SOLICITUD DE AUTORIZACIÓN ADMINISTRATIVA DE OCUPACIÓN
DEL DOMINIO PÚBLICO MARÍTIMO-TERRESTRE**

(A)	Nº DE EXPEDIENTE	REGISTRO DE PRESENTACIÓN en la Administración	REGISTRO DE ENTRADA en el Órgano/Organismo competente

(B)

EXPONE

Que desea se le otorgue una **AUTORIZACION ADMINISTRATIVA** para la ocupación del dominio público marítimo-terrestre en una superficie de 44,00 metros cuadrados de costa, en la ubicación siguiente: **PASEO DE COLON NÚMERO 24, SANTIAGO DE LA RIBERA**

Perteneciente al término municipal de: **SAN JAVIER**

(En caso de que perteneciese a más de un término municipal, relacionar éstos indicando provincia): ⁽²⁾

A efectos de llevar a cabo la siguiente actividad: **TERRAZA BAR CON COCINA**

Durante un periodo de tiempo de: **2 años**

Para lo que no / sí ⁽³⁾ se solicita que sean declarados de utilidad pública, a efectos de su ocupación temporal o expropiación, bienes o derechos y por ello, cumplimentado lo establecido en los artículos 64 y siguientes de la Ley 22/1988, de 28 de julio, de Costas.

OTROS datos / observaciones que deseé señalar el / la solicitante

(D) **INSTALACIÓN DE TERRAZA PARA BAR CON COCINA SIN MUSICA. TERRAZA DE 44m2 DE 10 MESAS Y 40 SILLAS. EL BAR CON LICENCIA DE ACTIVIDAD.**

SOLICITA

Que, previos los trámites correspondientes, le sea concedida la **AUTORIZACION ADMINISTRATIVA** para ocupar la referida zona de dominio público marítimo-terrestre por un plazo de **2 AÑOS**

Firmado:

DESTINATARIO

(F) **Ministerio para la Transición Ecológica y el Reto Demoaráfico**
Demarcación / Servicio de costas de la provincia de Murcia

NOTA: Antes de cumplimentar los datos, lea las instrucciones que se acompañan a este documento

