



Ayuntamiento
San Pedro del Pinatar

Referencia: **2025/7991M**

Destinatario: **DEMARCACION DE COSTAS
MURCIA**

Representado:

Dirección:

Núm. notificación: **AY/00000004/0005/000030866**

Asunto:	SOLICITUD PARA RENOVACIÓN DE AUTORIZACION DE EXPLOTACIÓN DE EVENTOS EN PARQUE DEL MAR REYES DE ESPAÑA Y EXPLANADA DE LO PAGÁN
Procedimiento:	Instalaciones costas y puertos
Negociado:	Área de Servicios Industriales

Visto el oficio del Jefe de la Demarcación de Costas, de fecha 12 de noviembre de 2025, relativo a las instalaciones de temporada para la anualidad 2026-2029, en el que se solicita al Ayuntamiento a modificar documentación presentada y ampliación de la misma ante ese organismo, en base a la legislación actual; de conformidad con el expediente nº 2025/7991M, relativo a la explotación y el aprovechamiento de los servicios ubicados en la zona de dominio público marítimo terrestre del término municipal de San Pedro del Pinatar (Murcia), procede solicitar la autorización para los eventos relacionadas en la siguiente tabla, ubicados en el Parque del Mar Reyes de España y Explanada de Lo Pagán.

Expediente de autorización inicial con referencia AUT01/26/30/0001

Nº	INSTALACIÓN	SUIP.	COORDENADAS		PERIODO EXPLOTACIÓN	
EVENTOS 1	MERCADILLO NOCTURNO	140	694909	4187740	15/06	31/08
			694919	4187741		
			694911	4187715		
			694913	4187695		
			694922	4187704		
EVENTOS 2	FERIA VERANO	4.944	694880	4187870	01/06	15/09
			694881	4187862		
			694921	4187761		
			694936	4187963		

Documento firmado electrónicamente (RD 1671/2009). La autenticidad de este documento puede ser comprobada mediante el CSV: 15703233051142166107 en <https://sede.sanpedrodelpinatar.es>



Ayuntamiento
San Pedro del Pinatar

			694933	4187940		
			694926	4187915		
			694923	4187897		
			694920	4187878		
			694920	4187853		
			694921	4187828		
			694924	4187811		
EVENTOS 3	FERIA PRIMAVERA	1.548	694880	4187870	15/03	27/05
EVENTOS 4	EVENTO PARAISO SALADO	1.548	694880	4187870	02/10	04/10

Documentos anexos:

DESCRIPCIÓN	CSV
Solicitud Eventos. Fichas con planos	<u>15705706363157237 474</u>
Solicitud Eventos. Plano general y zonal	<u>15705706726076155 020</u>
Solicitud Eventos. Tabla	<u>15705706302144620 045</u>
Solicitud Eventos Shape Eventos.zip	<u>15705707302661677 661</u>

Firmado por el Ingeniero Técnico de
Servicios Industriales:

Documento firmado electrónicamente (RD 1671/2009). La autenticidad de este documento puede ser comprobada mediante el CSV: 15703233051142166107 en <https://sede.sanpedrodelpinatar.es>



GEISER-c431-b05f-26d8-40bc-f8b8-3c9d-fbfc-361d



FICHA TÉCNICA SOBRE INSTALACIÓN DE TEMPORADA EN DOMINIO PÚBLICO MARÍTIMO-TERRESTRE

INSTALACIÓN N°: EVENTOS 1

Localización de la instalación solicitada

UBICACIÓN: EXPLANADA

Municipio: SAN PEDRO DEL PINATAR

Hitos: ENTRE H10 Y H11

Deslinde:

Coordenadas UTM ETRS89

X: 694909 Y: 4187740

X: 694919 Y: 4187741

X: 694911 Y: 4187715

X: 694913 Y: 4187695

X: 694922 Y: 4187704

Datos sobre la instalación solicitada

Periodo de ocupación de la temporada: Desde 15/06 hasta 31/08

Plazo de autorización Año/Años: 2026-2030

Descripción de la ocupación:

(²)Tipo de instalación	(³) Ocupación (m ²)
MERCADILLO NOCTURNO	140 m2

⁽¹⁾Se indicará un número desde el uno (1), para cada instalación, correlativo en orden y ubicación

⁽²⁾Se indicarán todos los elementos que contenga una misma instalación: kiosco, mesas y sillas (indicar si lleva sombraje), sombrillas y hamacas (tipo tumbona), elementos náuticos (especificar tipo: patines, canoas, motos acuáticas, etc.), parque hinchable, pasarelas de madera, puesto de control, circuito de prácticas, canal de lanzamiento y varada.

⁽³⁾Indicar siempre en metros cuadrados (nunca en número de unidades).

Datos del solicitante


Nombre y apellidos: AYUNTAMIENTO DE SAN PEDRO DEL PINATAR

NIF/CIF: P3003600H

Dirección: PLAZA LUIS MOLINA 1

Localidad: SAN PEDRO DEL PINATAR

CP: 30740 Provincia MURCIA

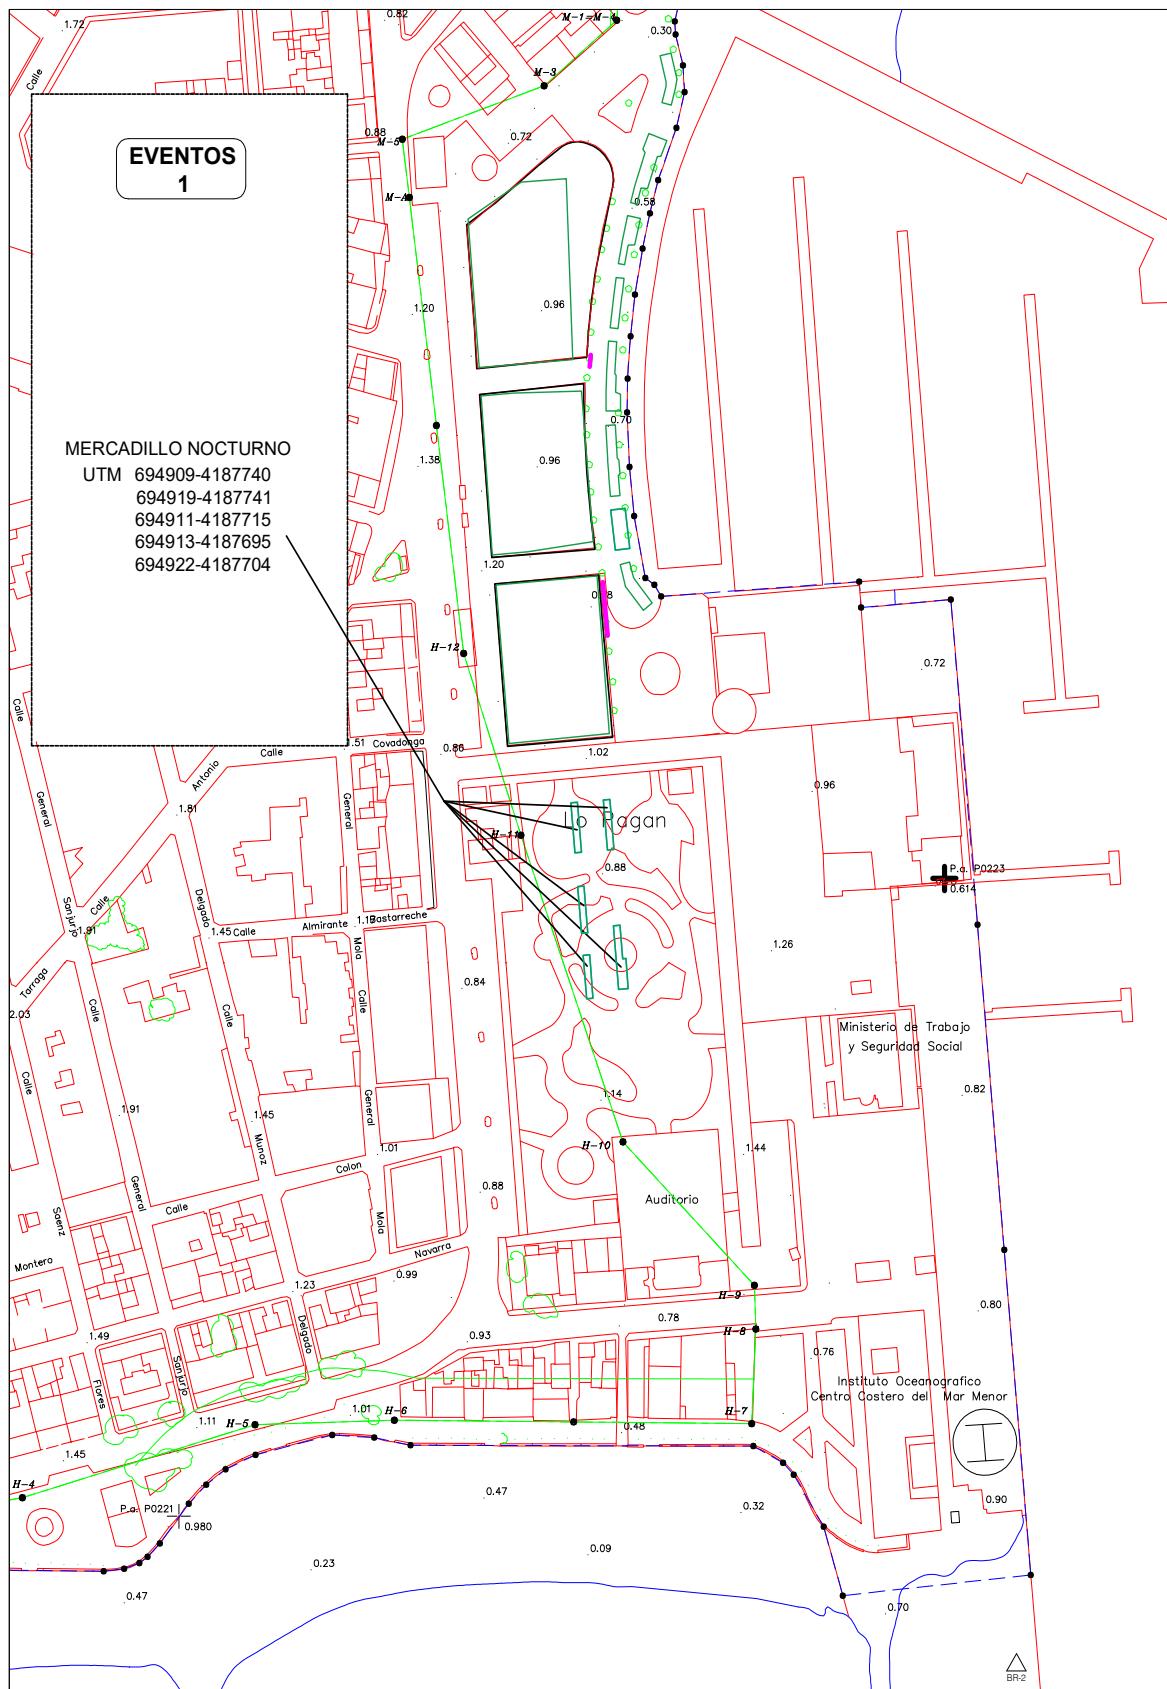

PLANO CON UBICACION DE INSTALACION DE EVENTOS 1 MERCADILLO NOCTURNO

TM SAN PEDRO DEI PINATAR

ESCALA: 1/1000

DESLINDE _____ O.M. _____



FICHA TÉCNICA SOBRE INSTALACIÓN DE TEMPORADA EN DOMINIO PÚBLICO MARÍTIMO-TERRESTRE

INSTALACIÓN N°: EVENTOS 2

Localización de la instalación solicitada

UBICACIÓN: EXPLANADA

Municipio: SAN PEDRO DEL PINATAR

Hitos: ENTRE H11 Y M1

Deslinde:

Coordenadas UTM ETRS89

X: 694880 Y: 4187870

X: 694881 Y: 4187862

X: 694921 Y: 4187761

X: 694936 Y: 4187963

X: 694933 Y: 4187940

X: 694926 Y: 4187915

X: 694923 Y: 4187897

X: 694920 Y: 4187878

X: 694920 Y: 4187853

X: 694921 Y: 4187828

X: 694924 Y: 4187811

Datos sobre la instalación solicitada

Periodo de ocupación de la temporada: Desde 01/06 hasta 15/09

Plazo de autorización Año/Años: 2026-2030

Descripción de la ocupación:

⁽²⁾ Tipo de instalación	⁽³⁾ Ocupación (m ²)
FERIA VERANO	4944 m2

⁽¹⁾Se indicará un número desde el uno (1), para cada instalación, correlativo en orden y ubicación

⁽²⁾Se indicarán todos los elementos que contenga una misma instalación: kiosco, mesas y sillas (indicar si lleva sombraje), sombrillas y hamacas (tipo tumbona), elementos náuticos (especificar tipo: patines, canoas, motos acuáticas, etc.), parque hinchable, pasarelas de madera, puesto de control, circuito de prácticas, canal de lanzamiento y varada.

⁽³⁾Indicar siempre en metros cuadrados (nunca en número de unidades).

Datos del solicitante


Nombre y apellidos: AYUNTAMIENTO DE SAN PEDRO DEL PINATAR

NIF/CIF: P3003600H

Dirección: PLAZA LUIS MOLINA 1

Localidad: SAN PEDRO DEL PINATAR

CP: 30740 Provincia MURCIA

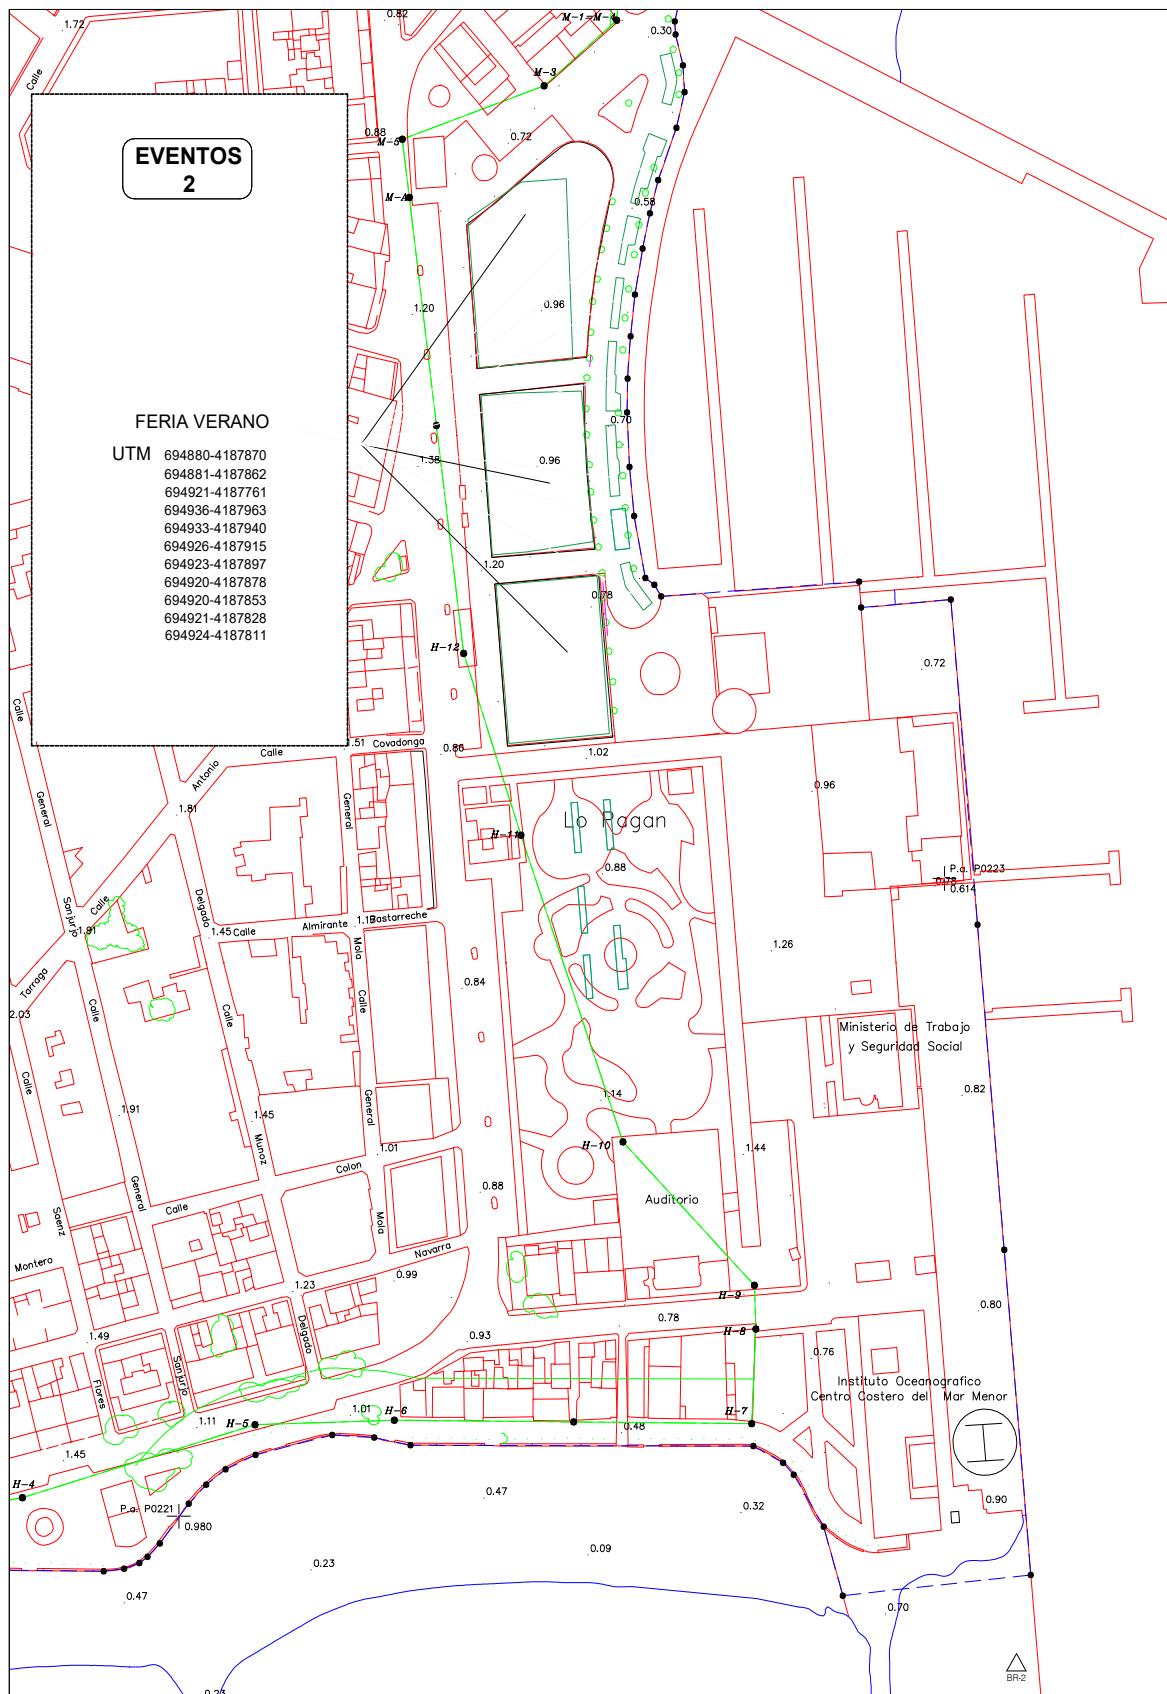

PLANO CON UBICACION DE INSTALACION DE EVENTOS 2 FERIA DE VERANO

T.M. SAN PEDRO DEL PINATAR

ESCALA: 1/1000

DESLINDE _____ O.M. _____



FICHA TÉCNICA SOBRE INSTALACIÓN DE TEMPORADA EN DOMINIO PÚBLICO MARÍTIMO-TERRESTRE

INSTALACIÓN N°: EVENTOS 3

Localización de la instalación solicitada

UBICACIÓN: EXPLANADA

Municipio: SAN PEDRO DEL PINATAR

Hitos: ENTRE H12 Y M1

Deslinde:

Coordenadas UTM ETRS89

X: 694880 Y: 4187870

Datos sobre la instalación solicitada

Periodo de ocupación de la temporada: Desde 15/03 hasta 27/05

Plazo de autorización Año/Años: 2026-2030

Descripción de la ocupación:

⁽²⁾ Tipo de instalación	⁽³⁾ Ocupación (m ²)
FERIA PRIMAVERA	1548 m2

⁽¹⁾Se indicará un número desde el uno (1), para cada instalación, correlativo en orden y ubicación

⁽²⁾Se indicarán todos los elementos que contenga una misma instalación: kiosco, mesas y sillas (indicar si lleva sombraje), sombrillas y hamacas (tipo tumbona), elementos náuticos (especificar tipo: patines, canoas, motos acuáticas, etc.), parque hinchable, pasarelas de madera, puesto de control, circuito de prácticas, canal de lanzamiento y varada.

⁽³⁾Indicar siempre en metros cuadrados (nunca en número de unidades).

Datos del solicitante


Nombre y apellidos: AYUNTAMIENTO DE SAN PEDRO DEL PINATAR

NIF/CIF: P3003600H

Dirección: PLAZA LUIS MOLINA 1

Localidad: SAN PEDRO DEL PINATAR

CP: 30740 Provincia MURCIA

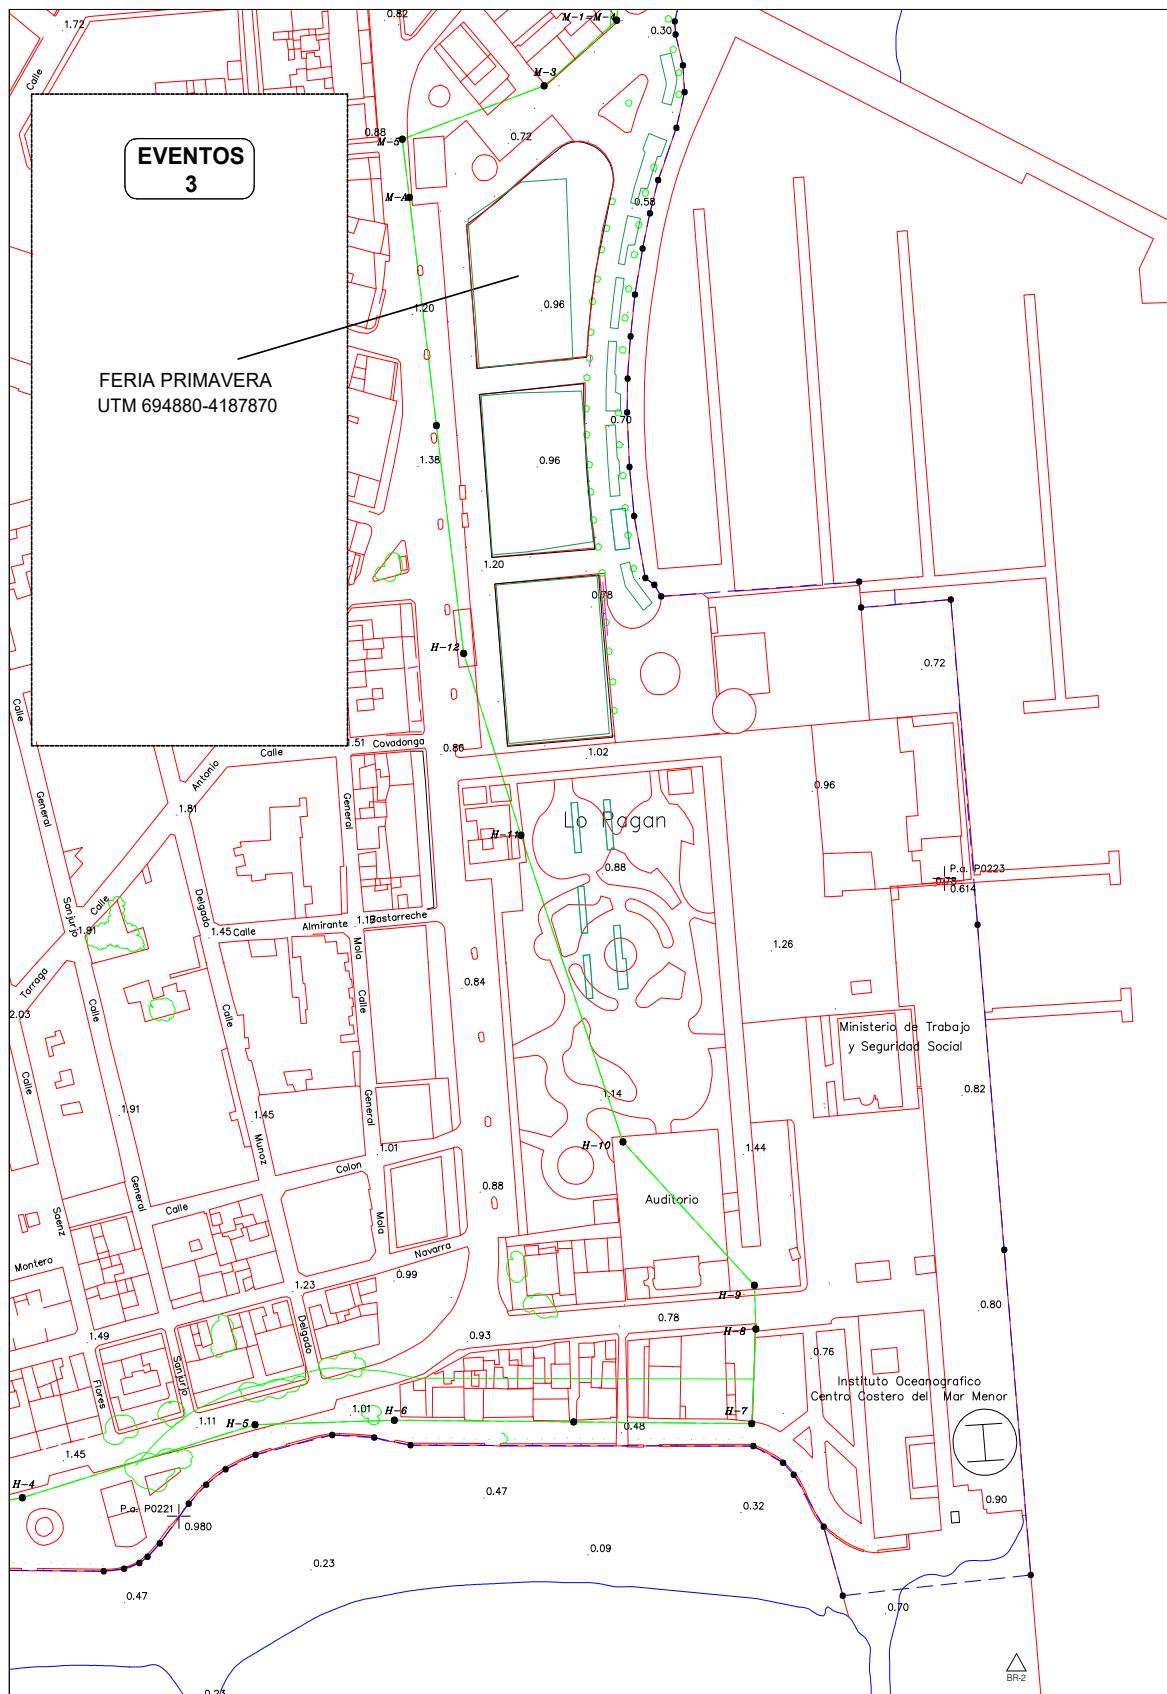

PLANO CON UBICACION DE INSTALACION DE EVENTOS 3 FERIA DE PRIMAVERA

T.M. SAN PEDRO DEL PINATAR

ESCALA: 1/1000

DESLINDE _____ O.M. _____



FICHA TÉCNICA SOBRE INSTALACIÓN DE TEMPORADA EN DOMINIO PÚBLICO MARÍTIMO-TERRESTRE

INSTALACIÓN N°: EVENTOS 4

Localización de la instalación solicitada

UBICACIÓN: EXPLANADA

Municipio: SAN PEDRO DEL PINATAR

Hitos: ENTRE H12 Y M1

Deslinde:

Coordenadas UTM ETRS89

X: 694880 Y: 4187870

Datos sobre la instalación solicitada

Periodo de ocupación de la temporada: Primer fin de semana de octubre (viernes, sábado y domingo)

En 2026, desde 02/10 hasta 04/10

Plazo de autorización Año/Años: 2026-2030

Descripción de la ocupación:

⁽²⁾ Tipo de instalación	⁽³⁾ Ocupación (m ²)
EVENTO PARAISO SALADO	1548 m²

⁽¹⁾Se indicará un número desde el uno (1), para cada instalación, correlativo en orden y ubicación

⁽²⁾Se indicarán todos los elementos que contenga una misma instalación: kiosco, mesas y sillas (indicar si lleva sombraje), sombrillas y hamacas (tipo tumbona), elementos náuticos (especificar tipo: patines, canoas, motos acuáticas, etc.), parque hinchable, pasarelas de madera, puesto de control, circuito de prácticas, canal de lanzamiento y varada.

⁽³⁾Indicar siempre en metros cuadrados (nunca en número de unidades).

Datos del solicitante


Nombre y apellidos: AYUNTAMIENTO DE SAN PEDRO DEL PINATAR

NIF/CIF: P3003600H

Dirección: PLAZA LUIS MOLINA 1

Localidad: SAN PEDRO DEL PINATAR

CP: 30740 Provincia MURCIA

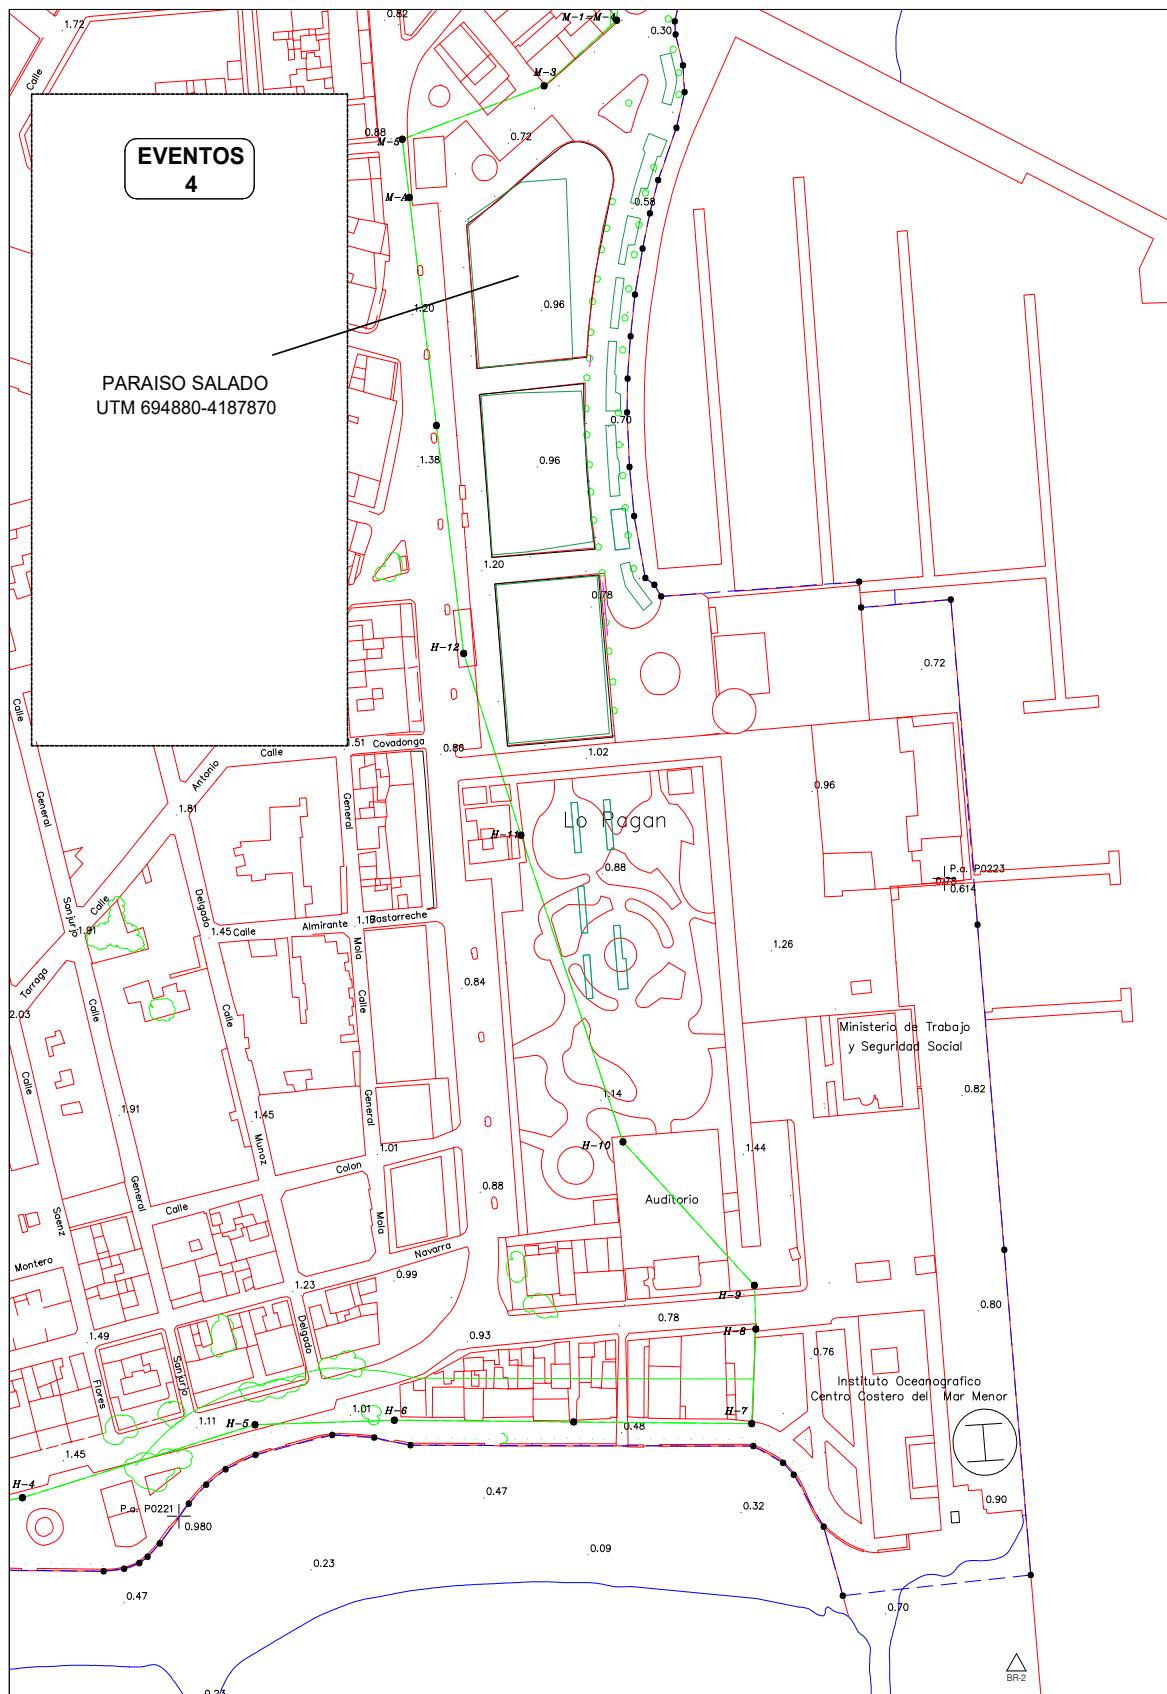



PIANO CON UBICACION DE INSTALACION DE EVENTOS 4. EVENTO PARAISO SALADO

T.M. SAN PEDRO DEL PINATAR

ESCALA: 1/1000

DESLINDE _____ O.M. _____

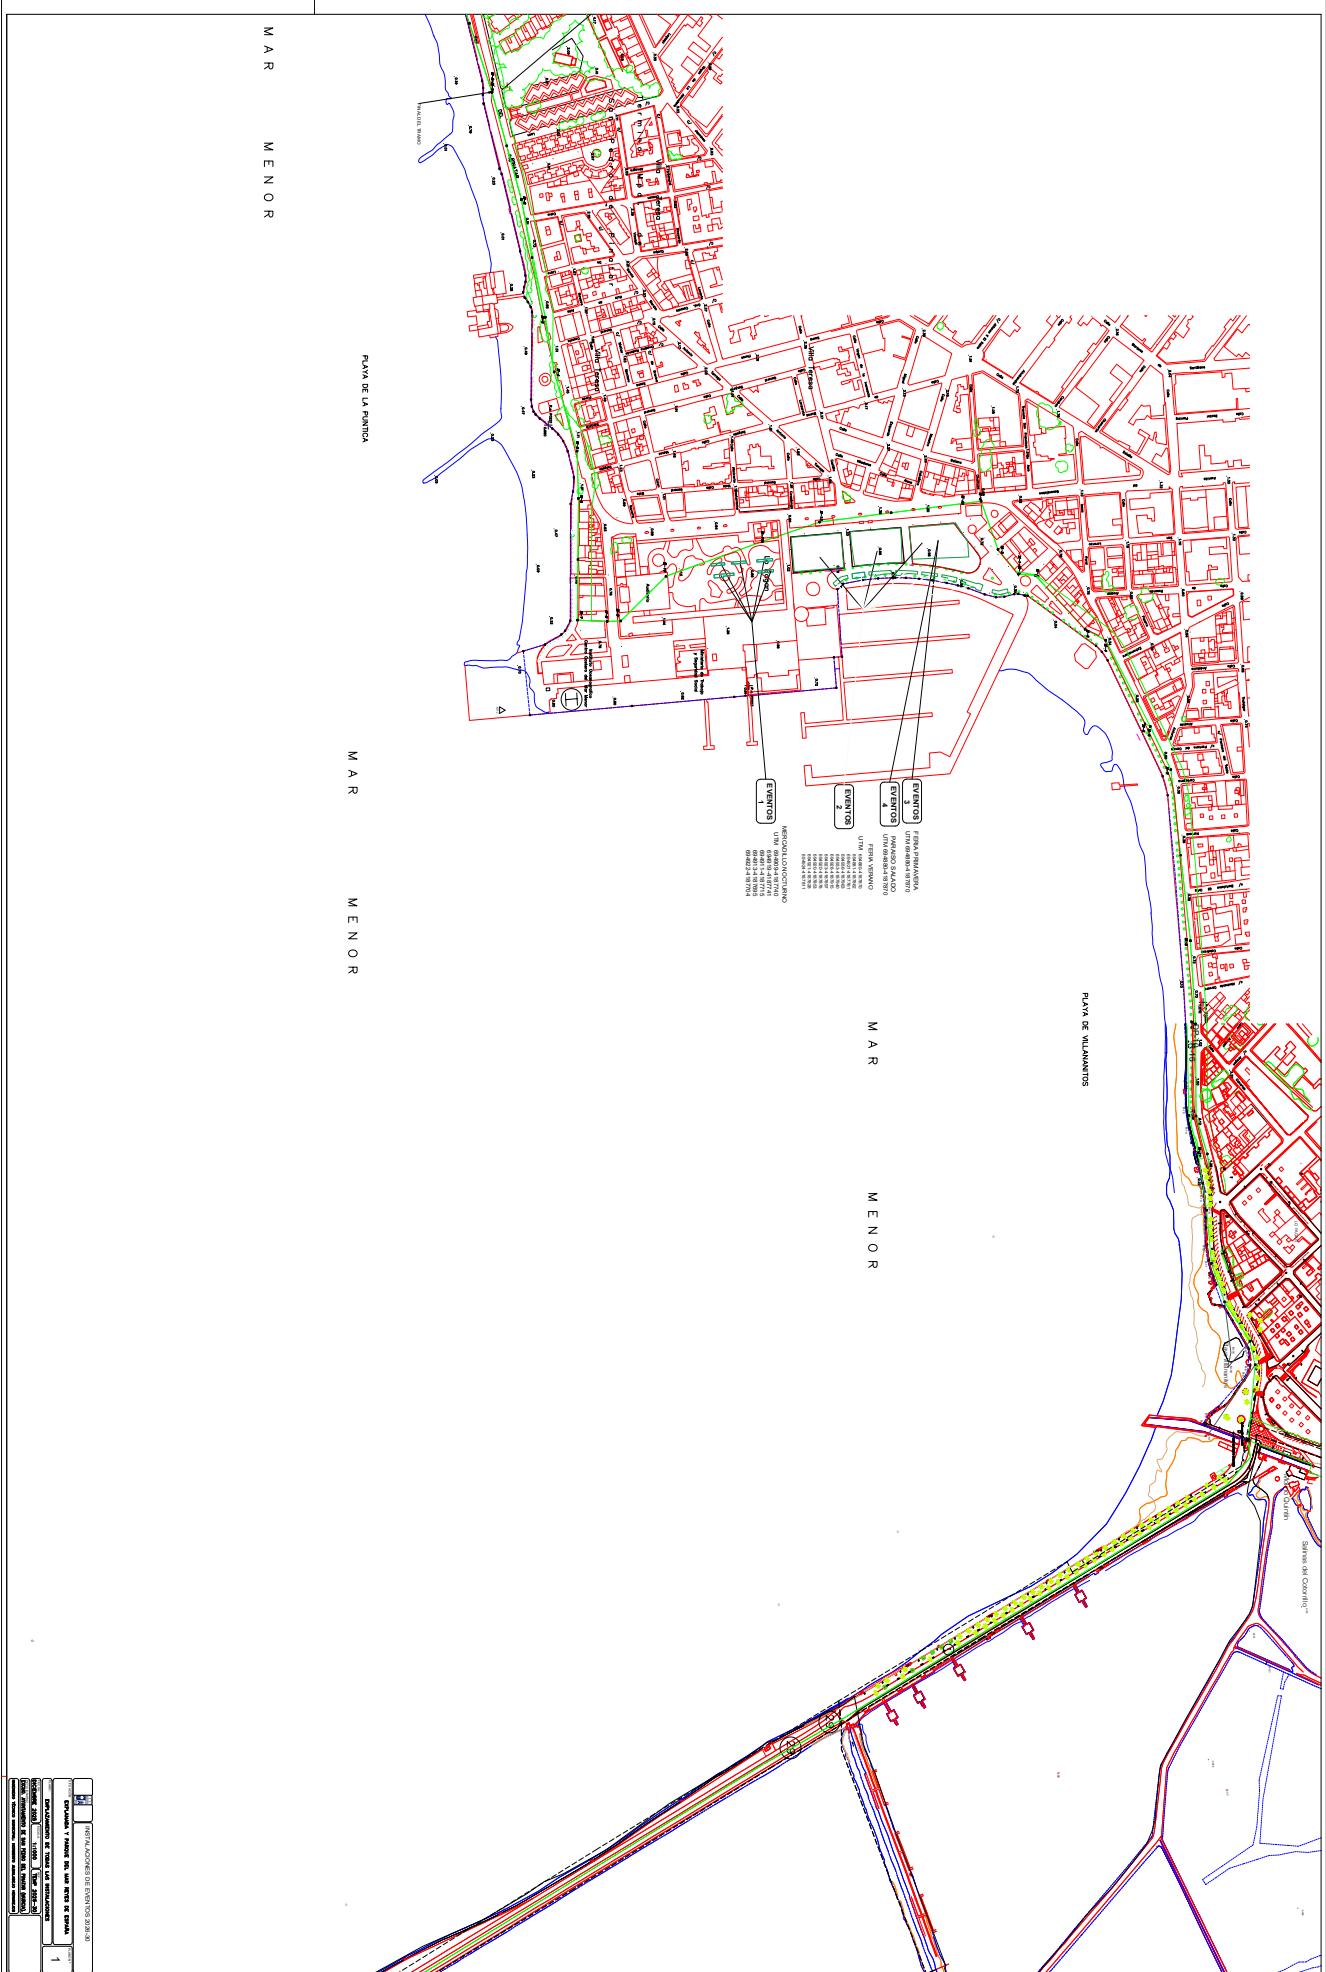

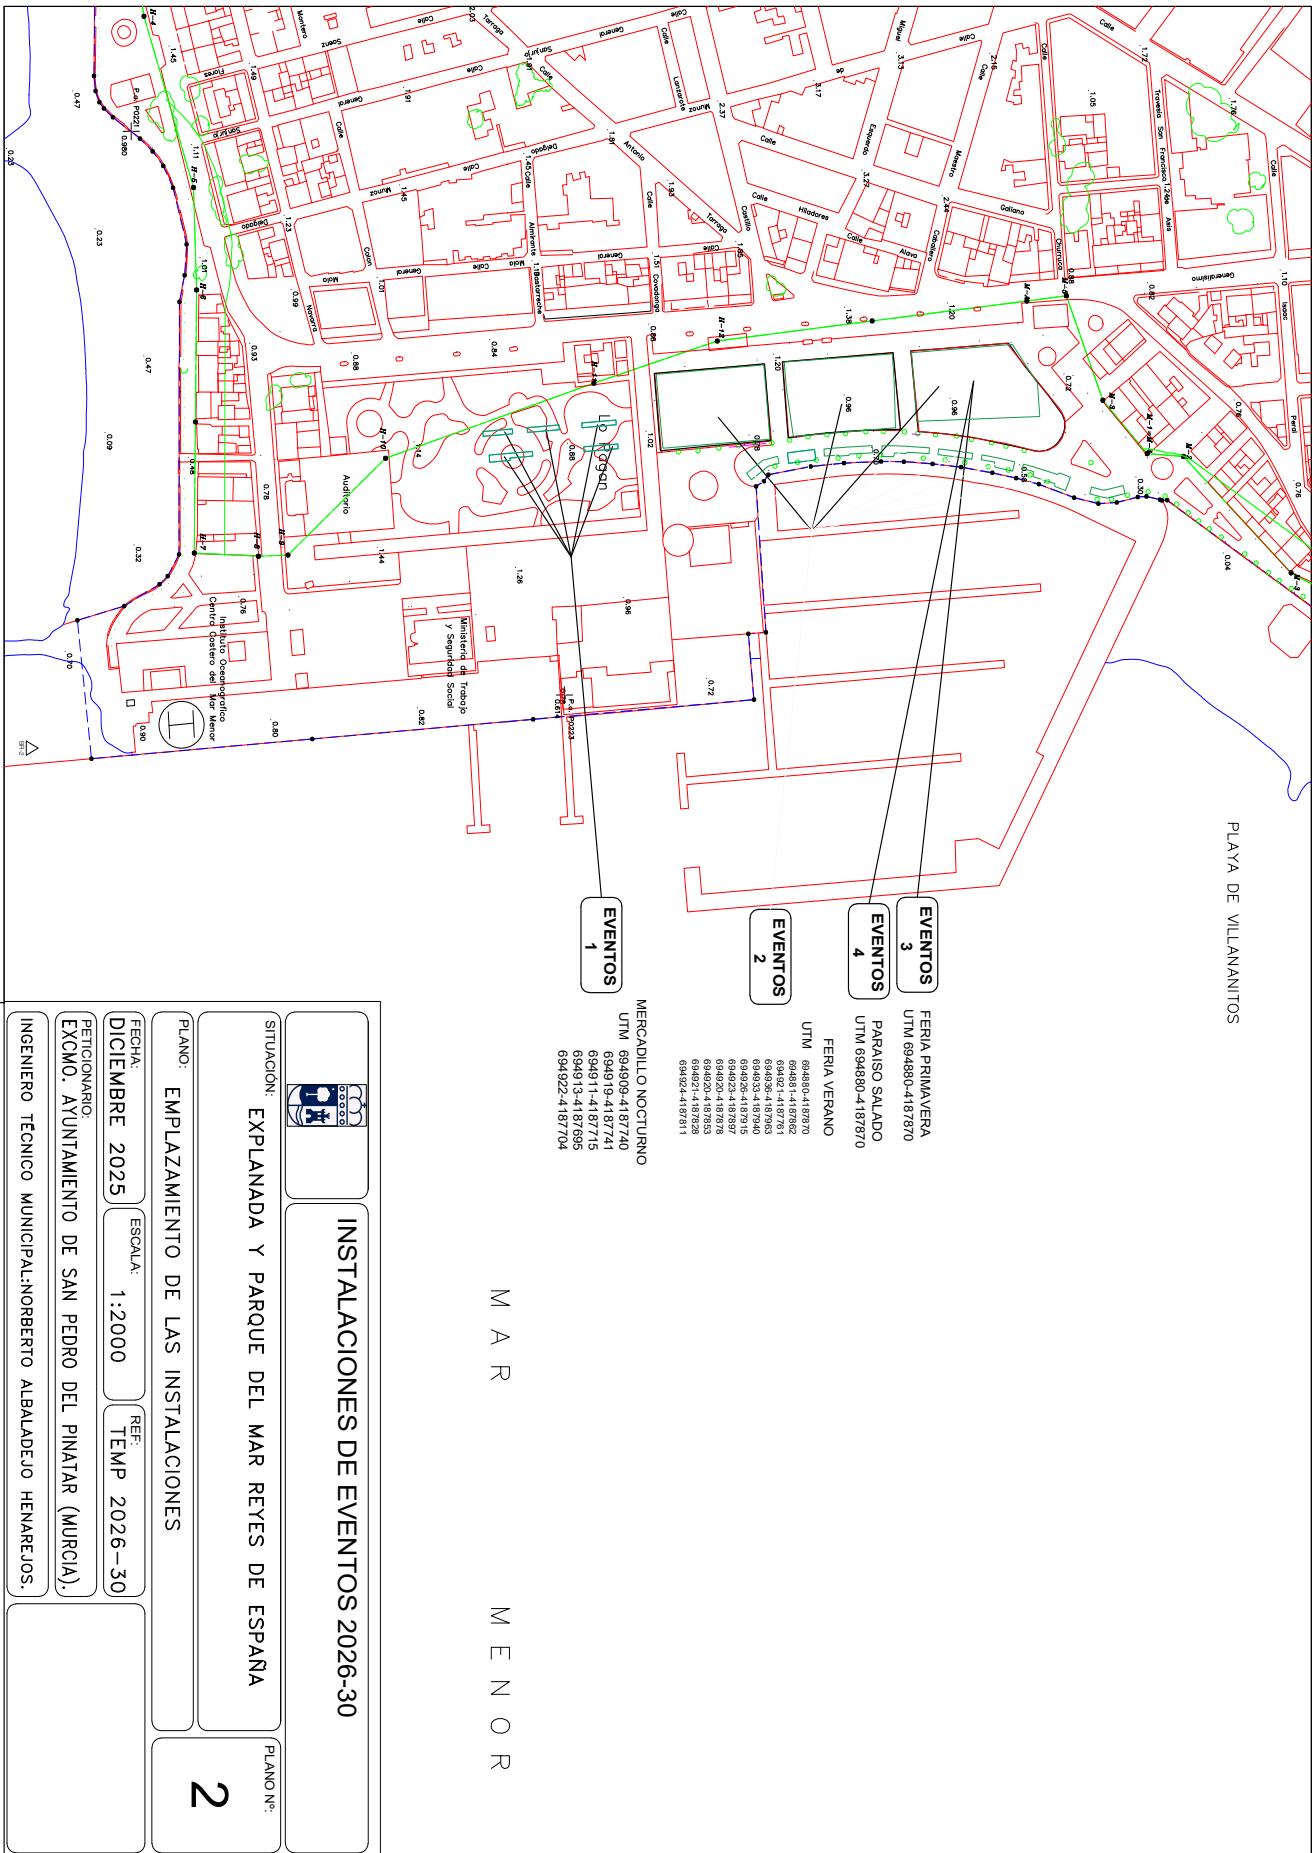

LOTE	NOMBRE	HITO 1	HITO 2	X_UTM	Y_UTM	ELEMENTOS	COMENTARIOS	SUPERFICIE	FECHA_INICIO	FECHA_FIN	AÑOS
-	Parque del Mar Reyes de España	H10	H11	694909	4187740	MERCADILLO NOCTURNO	26	140	15/06	31/08	4
				694919	4187741		26				
				694911	4187715		23				
				694913	4187695		22				
				694922	4187704		43				
-	Explanada	H11	M1	694880	4187870	FERIA VERANO	Sup: 1548	4.944	01/06	15/09	4
				694881	4187862		Sup: 1464				
				694921	4187761		Sup: 1483				
				694936	4187963		Sup: 49				
				694933	4187940		Sup: 84				
				694926	4187915		Sup: 45				
				694923	4187897		Sup: 37				
				694920	4187878		Sup: 65				
				694920	4187853		Sup: 66				
				694921	4187828		Sup: 54				
-	Explanada	H12	M1	694880	4187870	FERIA PRIMAVERA		1.548	15/03	27/05	4

