


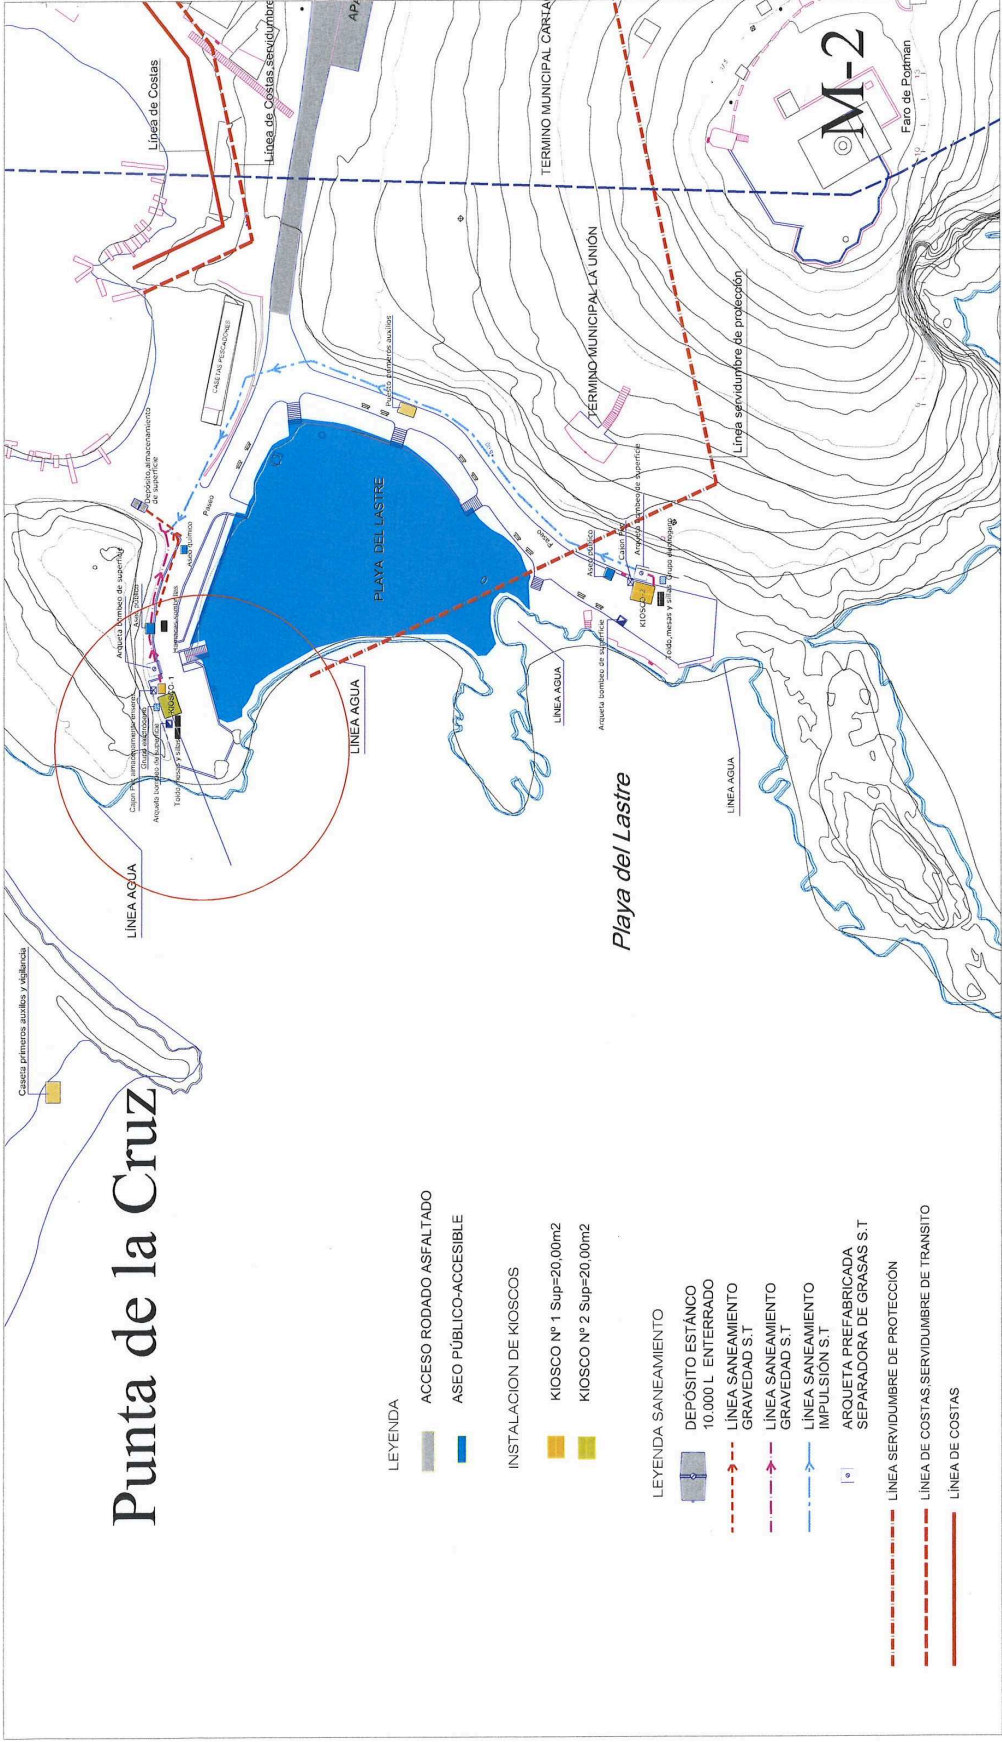

INSTALACIONES DE SERVICIOS DE TEMPORADA EN LA PLAYA DEL LASTRE.		El ingeniero Técnico Industrial Municipal David Molero Díaz	
EXCMO. AYUNTAMIENTO DE LA UNION SERVICIOS TÉCNICOS	PLANO: SITUACION KIOSCO-1		FECHA: OCTUBRE 2025
	SITUACIÓN: PLAYA DEL LASTRE -PORTMÁN (LA UNIÓN)		ESCALA 1:1.000 PLANO: 01

ÁMBITO- PREFIJO

GEISER

Nº registro

REGAGE25e00105919369

CSV

GEISER-6330-ff08-97de-85c6-dab6-bfc0-45ad-4a21

DIRECCIÓN DE VALIDACIÓN

<https://run.gob.es/hsbIF8yLcR>

FECHA Y HORA DEL DOCUMENTO


04/12/2025 08:42:27 Horario peninsular

Validez del documento

Original



GEISER-6330-ff08-97de-85c6-dab6-bfc0-45ad-4a21

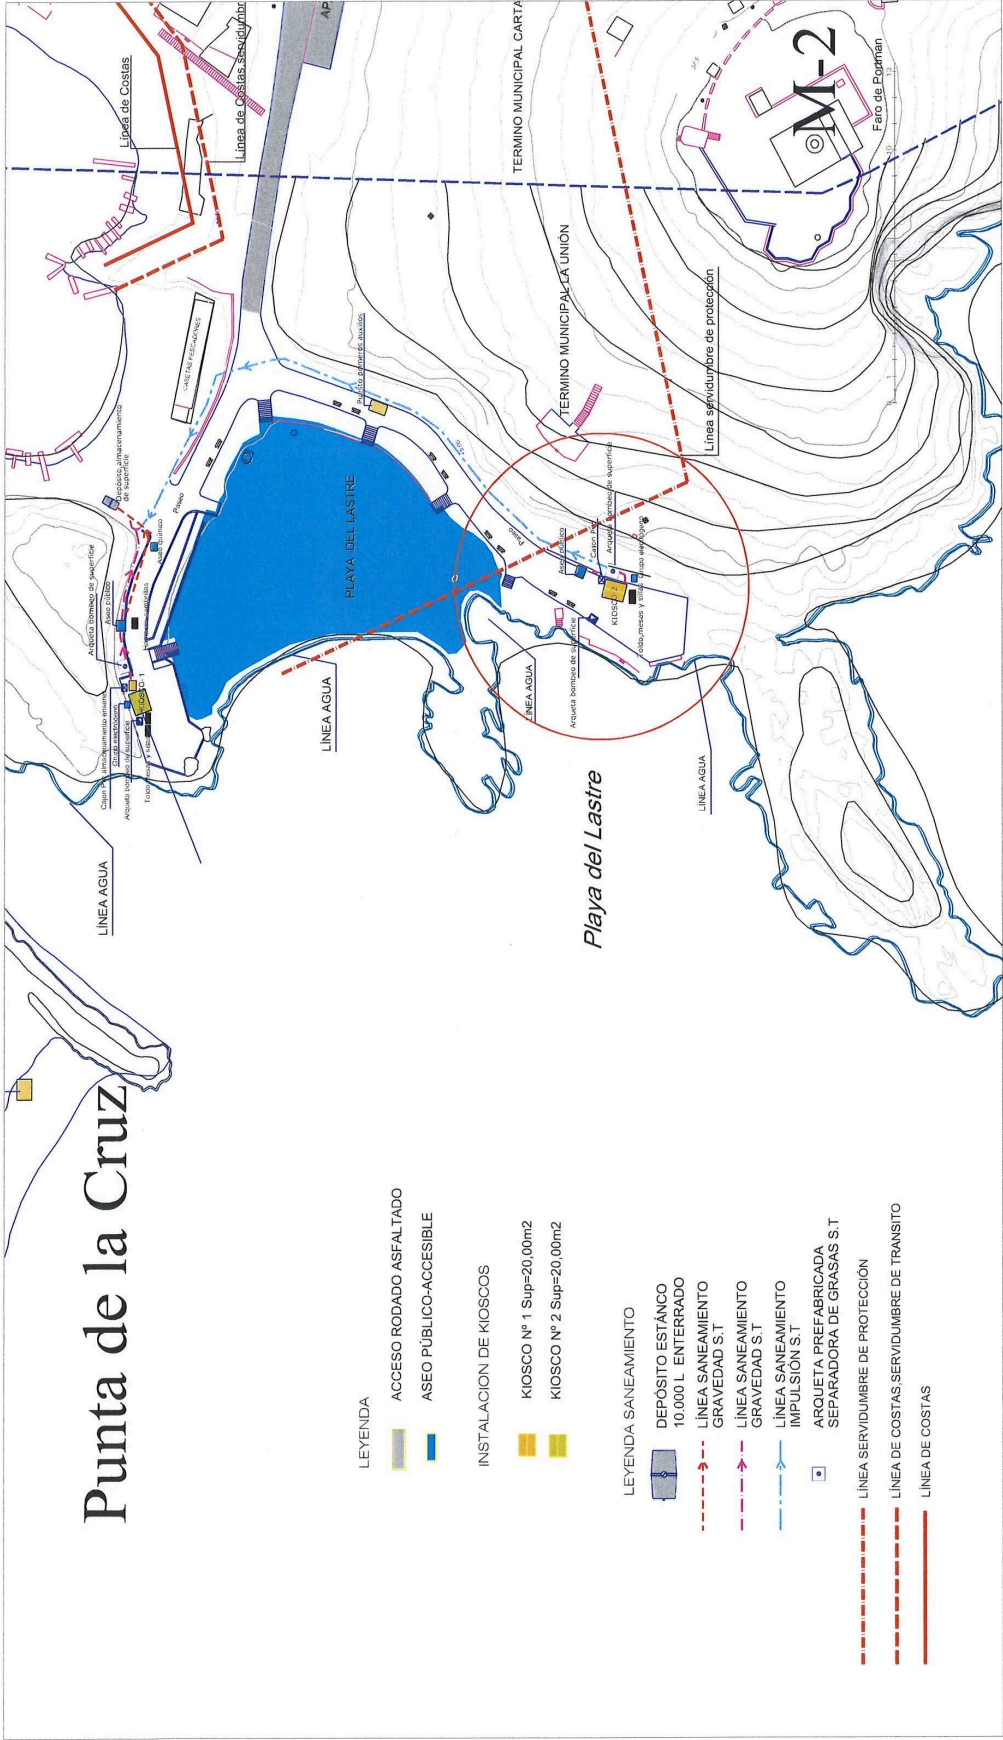

INSTALACIONES DE SERVICIOS DE TEMPORADA EN LA PLAYA DEL LASTRE.		El ingeniero Técnico Industrial Municipal David Molero Díaz	
EXCMO. AYUNTAMIENTO DE LA UNION SERVICIOS TÉCNICOS	PLANO: SITUACION KIOSCO-2		FECHA: OCTUBRE 2025
	SITUACIÓN: PLAYA DEL LASTRE -PORTMÁN (LA UNIÓN)		ESCALA 1:1.000 PLANO: 01

ÁMBITO- PREFIJO

GEISER

Nº registro

REGAGE25e00105919369

CSV

GEISER-6330-ff08-97de-85c6-dab6-bfc0-45ad-4a21

DIRECCIÓN DE VALIDACIÓN

<https://run.gob.es/hsbIF8yLcR>

FECHA Y HORA DEL DOCUMENTO


04/12/2025 08:42:27 Horario peninsular

Validez del documento

Original



GEISER-6330-ff08-97de-85c6-dab6-bfc0-45ad-4a21

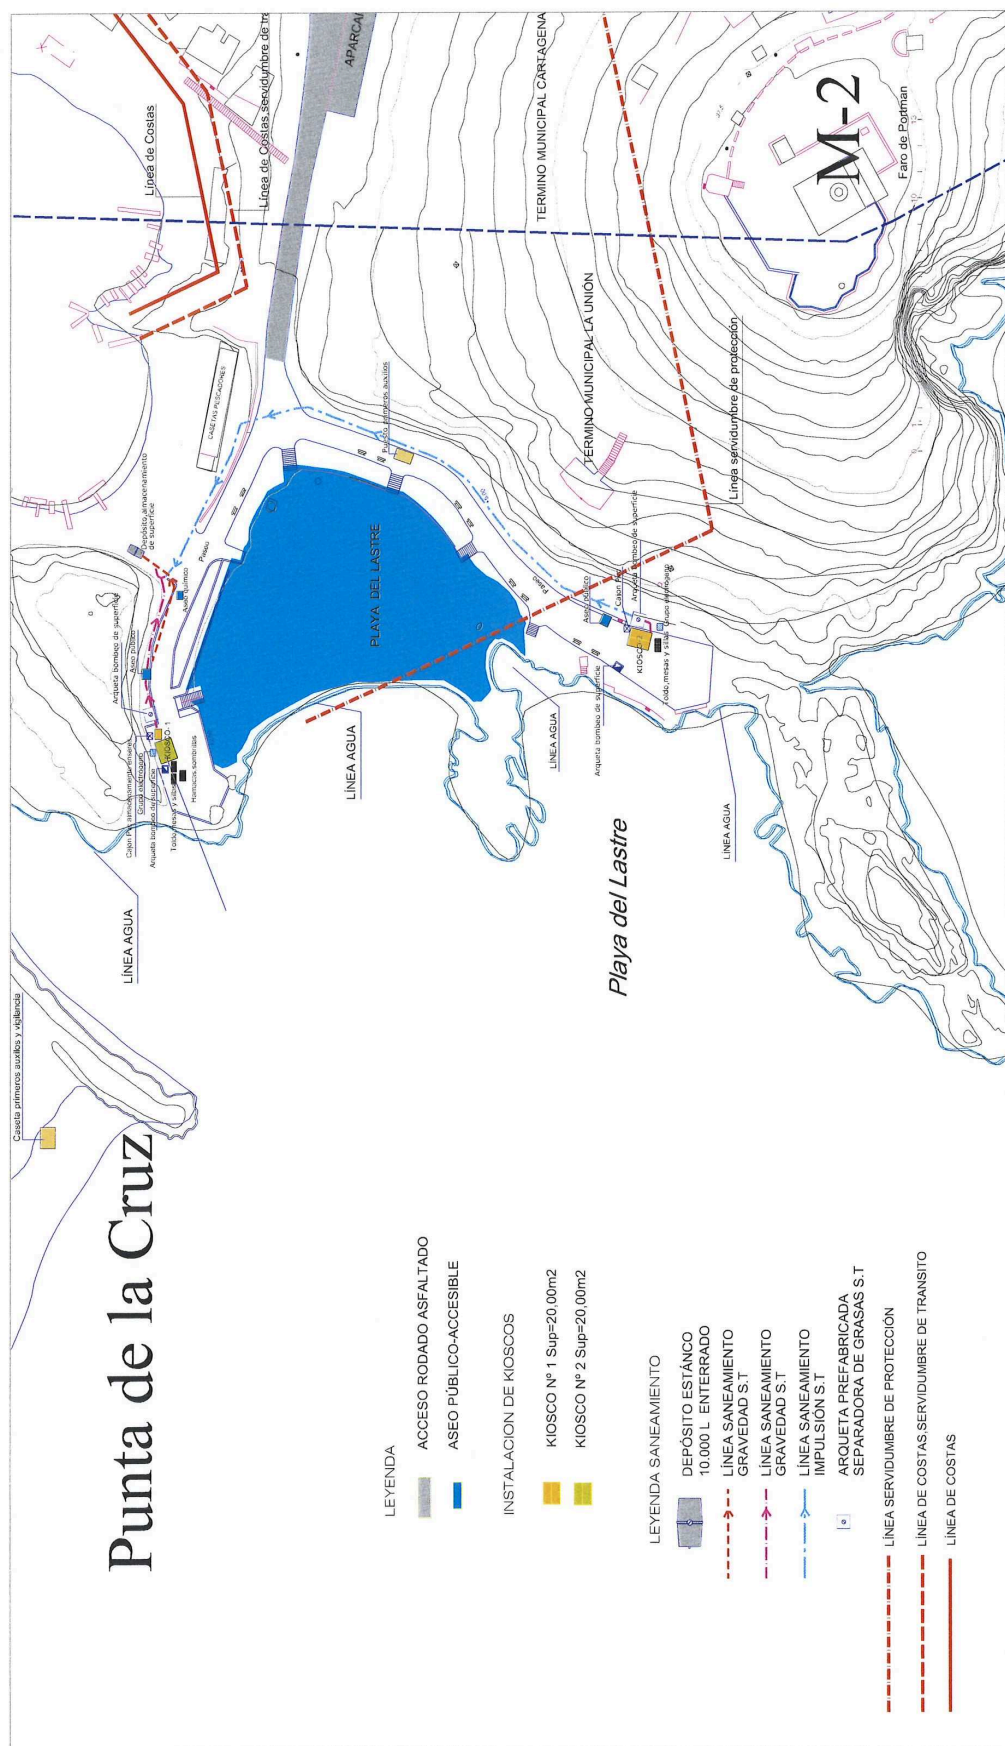

INSTALACIONES DE SERVICIOS DE TEMPORADA EN LA PLAYA DEL LASTRE.		El ingeniero Técnico Industrial Municipal David Molero Díaz	
 EXCMO. AYUNTAMIENTO DE LA UNIÓN SERVICIOS TÉCNICOS	PLANO: SITUACION PLAYA DEL LASTRE	FECHA: OCTUBRE 2025	
	SITUACIÓN: PLAYA DEL LASTRE -PORTMÁN (LA UNIÓN)	ESCALA 1:1.000	PLANO: 01

ÁMBITO- PREFIJO
GEISER
Nº registro
REGAGE25e00105919369

GEISER

Nº registro

REGAGE25e00105919369

CSV

GEISER-6330-ff08-97de-85c6-dab6-bfc0-45ad-4a21

DIRECCIÓN DE VALIDACIÓN

<https://run.gob.es/hsblF8yLcR>

FECHA Y HORA DEL DOCUMENTO


04/12/2025 08:42:27 Horario peninsular

Validez del documento

Original



GEISER-6330-ff08-97de-85c6-dab6-bfc0-45ad-4a21

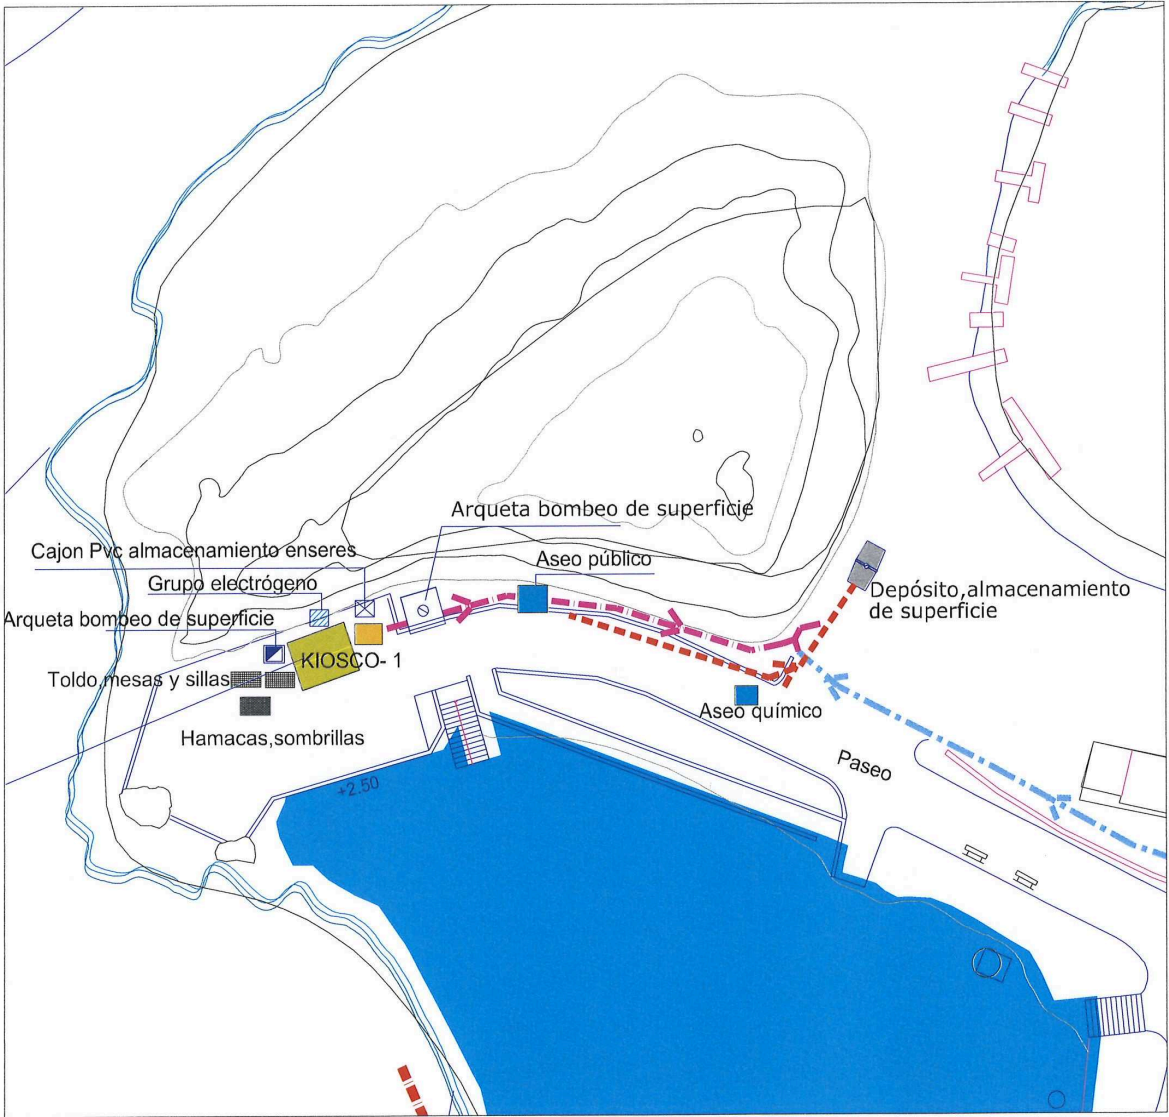

COORDENADAS U.T.M Huso:30 ETRS89
INSTALACIÓN Nº1
X=690423
Y=4161472



INSTALACIONES DE SERVICIOS DE TEMPORADA EN LA PLAYA DEL LASTRE.		El ingeniero Técnico Industrial Municipal David Molero Díaz	
	EXCMO. AYUNTAMIENTO DE LA UNIÓN	PLANO: UBICACIÓN KIOSCO Nº1	FECHA: NOVIEMBRE 2025
	SERVICIOS TÉCNICOS	SITUACIÓN: PLAYA DEL LASTRE -PORTMÁN (LA UNIÓN)	ESCALA 1:500 PLANO: 02

ÁMBITO- PREFIJO

GEISER

Nº registro

REGAGE25e00105919369

CSV

GEISER-6330-ff08-97de-85c6-dab6-bfc0-45ad-4a21

DIRECCIÓN DE VALIDACIÓN

<https://run.gob.es/hsblF8yLcR>

FECHA Y HORA DEL DOCUMENTO

04/12/2025 08:42:27 Horario peninsular

Validez del documento

Original



GEISER-6330-ff08-97de-85c6-dab6-bfc0-45ad-4a21



COORDENADAS U.T.M Huso:30 ETRS89
KIOSCO N°2
X=690449
Y=4161362



INSTALACIONES DE SERVICIOS DE TEMPORADA EN LA PLAYA DEL LASTRE.		El ingeniero Técnico Industrial Municipal David Molero Díaz	
 EXCMO. AYUNTAMIENTO DE LA UNIÓN SERVICIOS TÉCNICOS	PLANO: UBICACIÓN KIOSCO N°2	FECHA: NOVIEMBRE 2025	
	SITUACIÓN: PLAYA DEL LASTRE -PORTMÁN (LA UNIÓN)	ESCALA 1:500	PLANO: 03

ÁMBITO- PREFIJO

GEISER

Nº registro

REGAGE25e00105919369

CSV

GEISER-6330-ff08-97de-85c6-dab6-bfc0-45ad-4a21

DIRECCIÓN DE VALIDACIÓN

https://run.gob.es/hsbIF8yLcR

FECHA Y HORA DEL DOCUMENTO

04/12/2025 08:42:27 Horario peninsular

Validez del documento

Original



GEISER-6330-ff08-97de-85c6-dab6-bfc0-45ad-4a21



ÁMBITO- PREFIJO

GEISER

Nº registro

REGAGE25e00105919369

CSV

GEISER-6330-ff08-97de-85c6-dab6-bfc0-45ad-4a21

DIRECCIÓN DE VALIDACIÓN

<https://run.gob.es/hsbIF8yLcR>

FECHA Y HORA DEL DOCUMENTO

04/12/2025 08:42:27 Horario peninsular

Validez del documento

Original



GEISER-6330-ff08-97de-85c6-dab6-bfc0-45ad-4a21