




Crane de
construção



OCTUBRE 2009

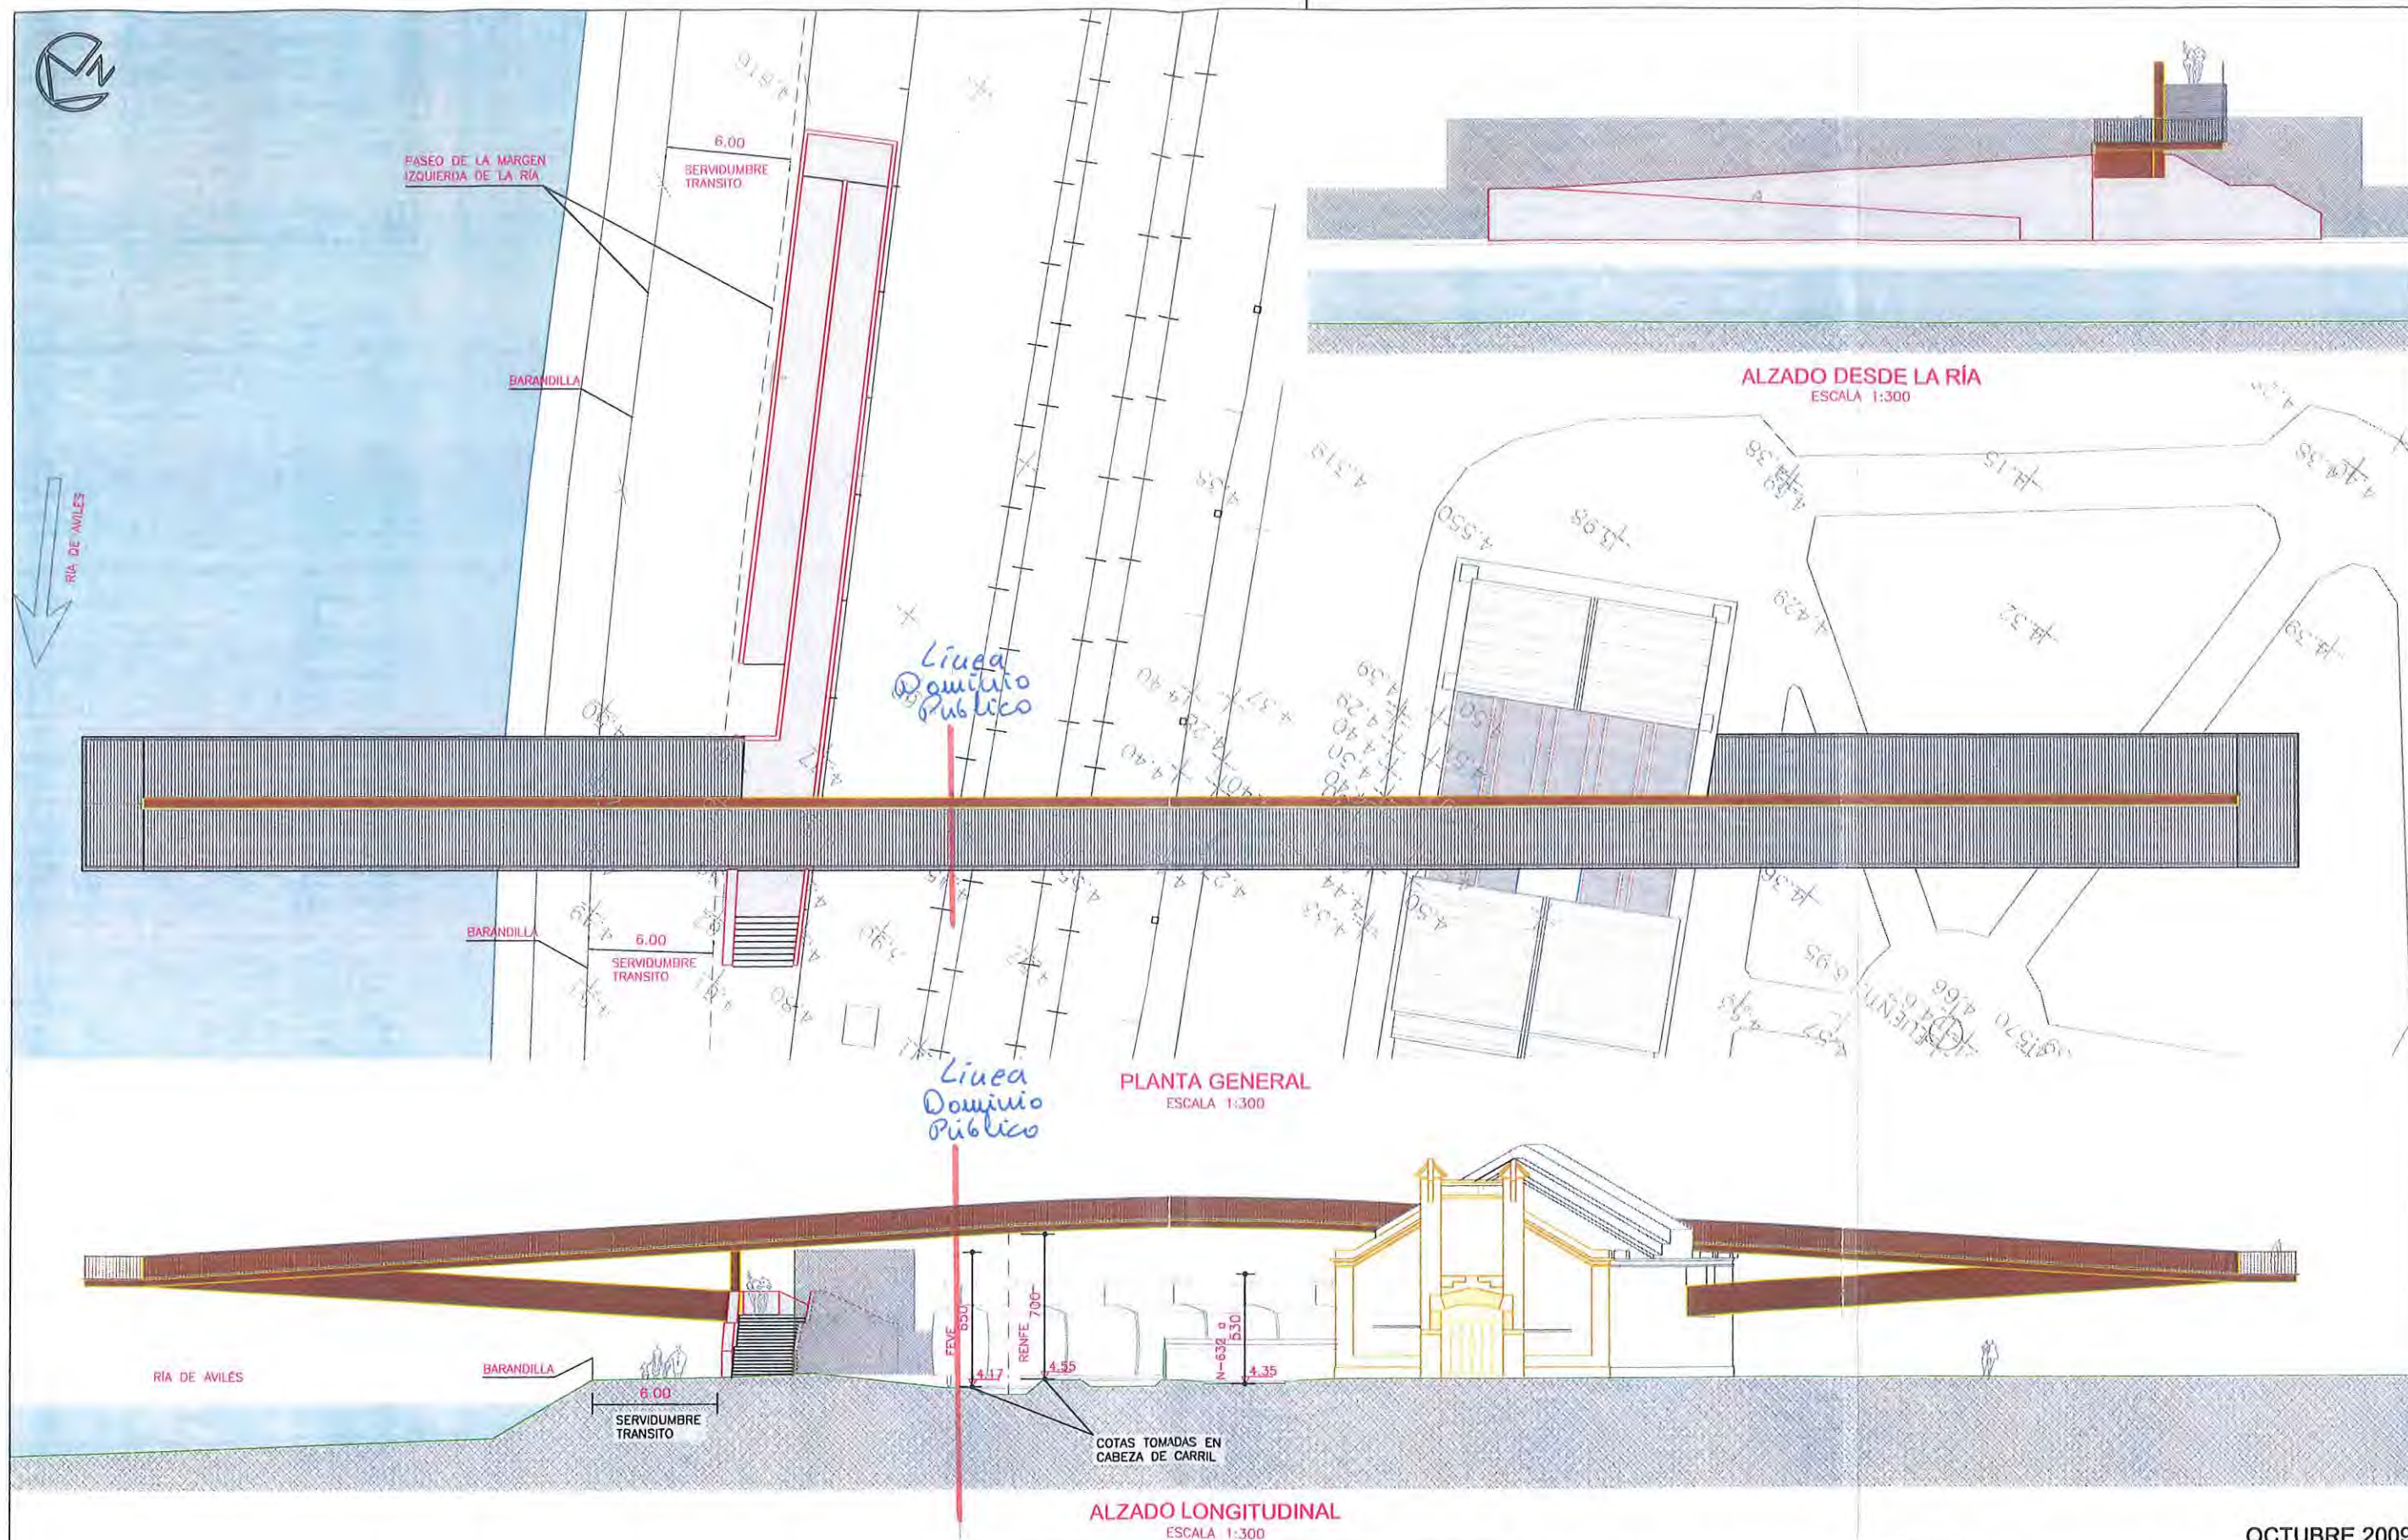

EXCELENTÍSIMO
AYUNTAMIENTO DE AVILES

E.04

OPERA

PROYECTO DE PASARELA PEATONAL PARA EL ACCESO AL C.I.A. OSCAR NIEMEYER
AVILES - ASTURIAS
PLANTA Y ALZADOS

Santa Vicenta María 2 Bajo, 31012 Pamplona.
TLF.639239795 TLF./FAX.948125903.raul@operaingenieria.es

RAÚL ESCRIVÁ PEYRÓ Y EQUIPO PROFESIONAL

e. 1:300