


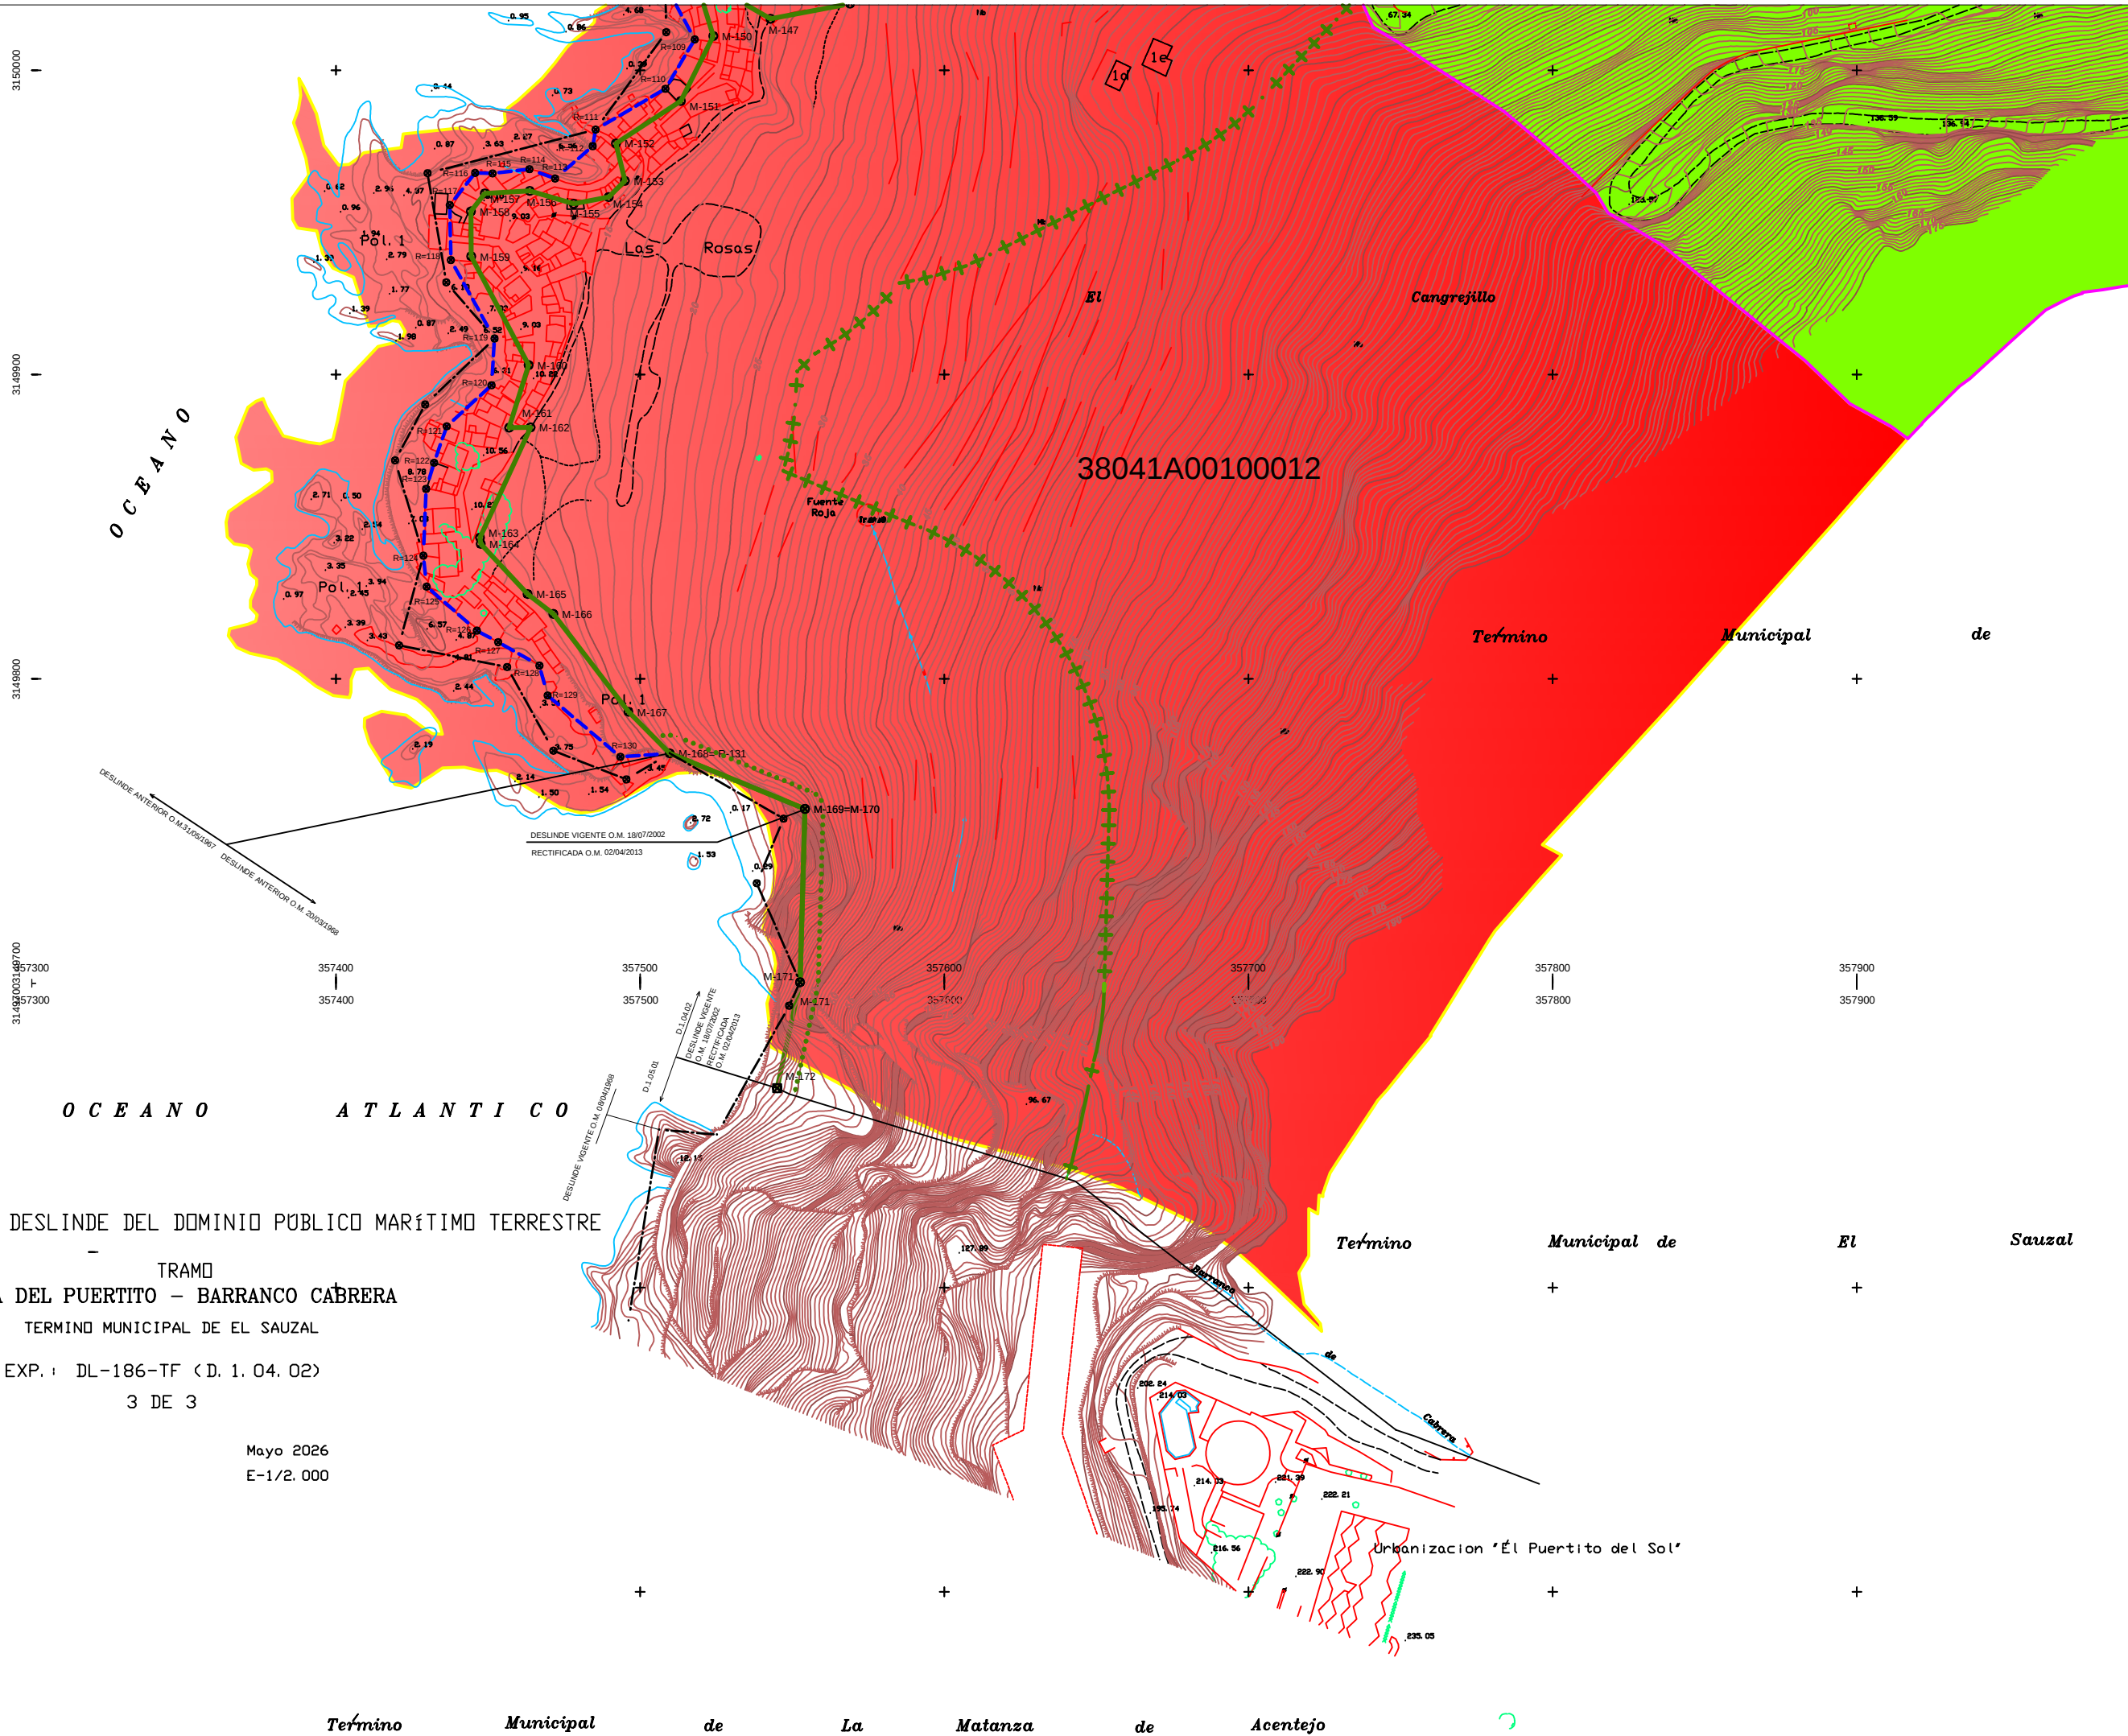

PLANO CATASTRAL CON DESLINDE DEL DOMINIO PÚBLICO MARÍTIMO TERRESTRE

TRAMO
PUNTA DEL PUERTITO – BARRANCO CÁBRERA
TERMINO MUNICIPAL DE EL SAUZAL

EXP. : DL-186-TF (D. 1. 04. 02)
3 DE 3

El Jefe del Servicio de
Gestión del Dominio Público

Mayo 2026
E=1/2. 000

Urbanización "El Puertito del Sol"