


SITUACIÓN

ÍNDICE DE PLANOS

- 1.- SITUACIÓN E ÍNDICE DE PLANOS
- 2.- PLANTAS DE CONJUNTO
- 3.- DISTRIBUCIÓN DE MINUTAS
- 4.- TRAZADO
 - 4.1.- PLANTAS GENERALES
 - 4.2.- PERFILES LONGITUDINALES
- 5.- SECCIONES TIPO
- 6.- OBRAS ESPECIALES
 - 6.1.- POZOS DE REGISTRO
 - 6.2.- POZOS DE RESALTO
 - 6.3.- ESTACIONES DE BOMBEO
 - 6.4.- ALIVIADEROS
 - 6.5.- DETALLES DE IMPULSIÓN
 - 6.6.- HINCAS
 - 6.7.- PASOS ESPECIALES
 - 6.8.- SUMINISTRO ELÉCTRICO
- 7.- REPOSICIÓN DE SERVIDUMBRES Y SERVICIOS AFECTADOS
- 8.- INTEGRACIÓN AMBIENTAL
- 9.- OBRAS COMPLEMENTARIAS

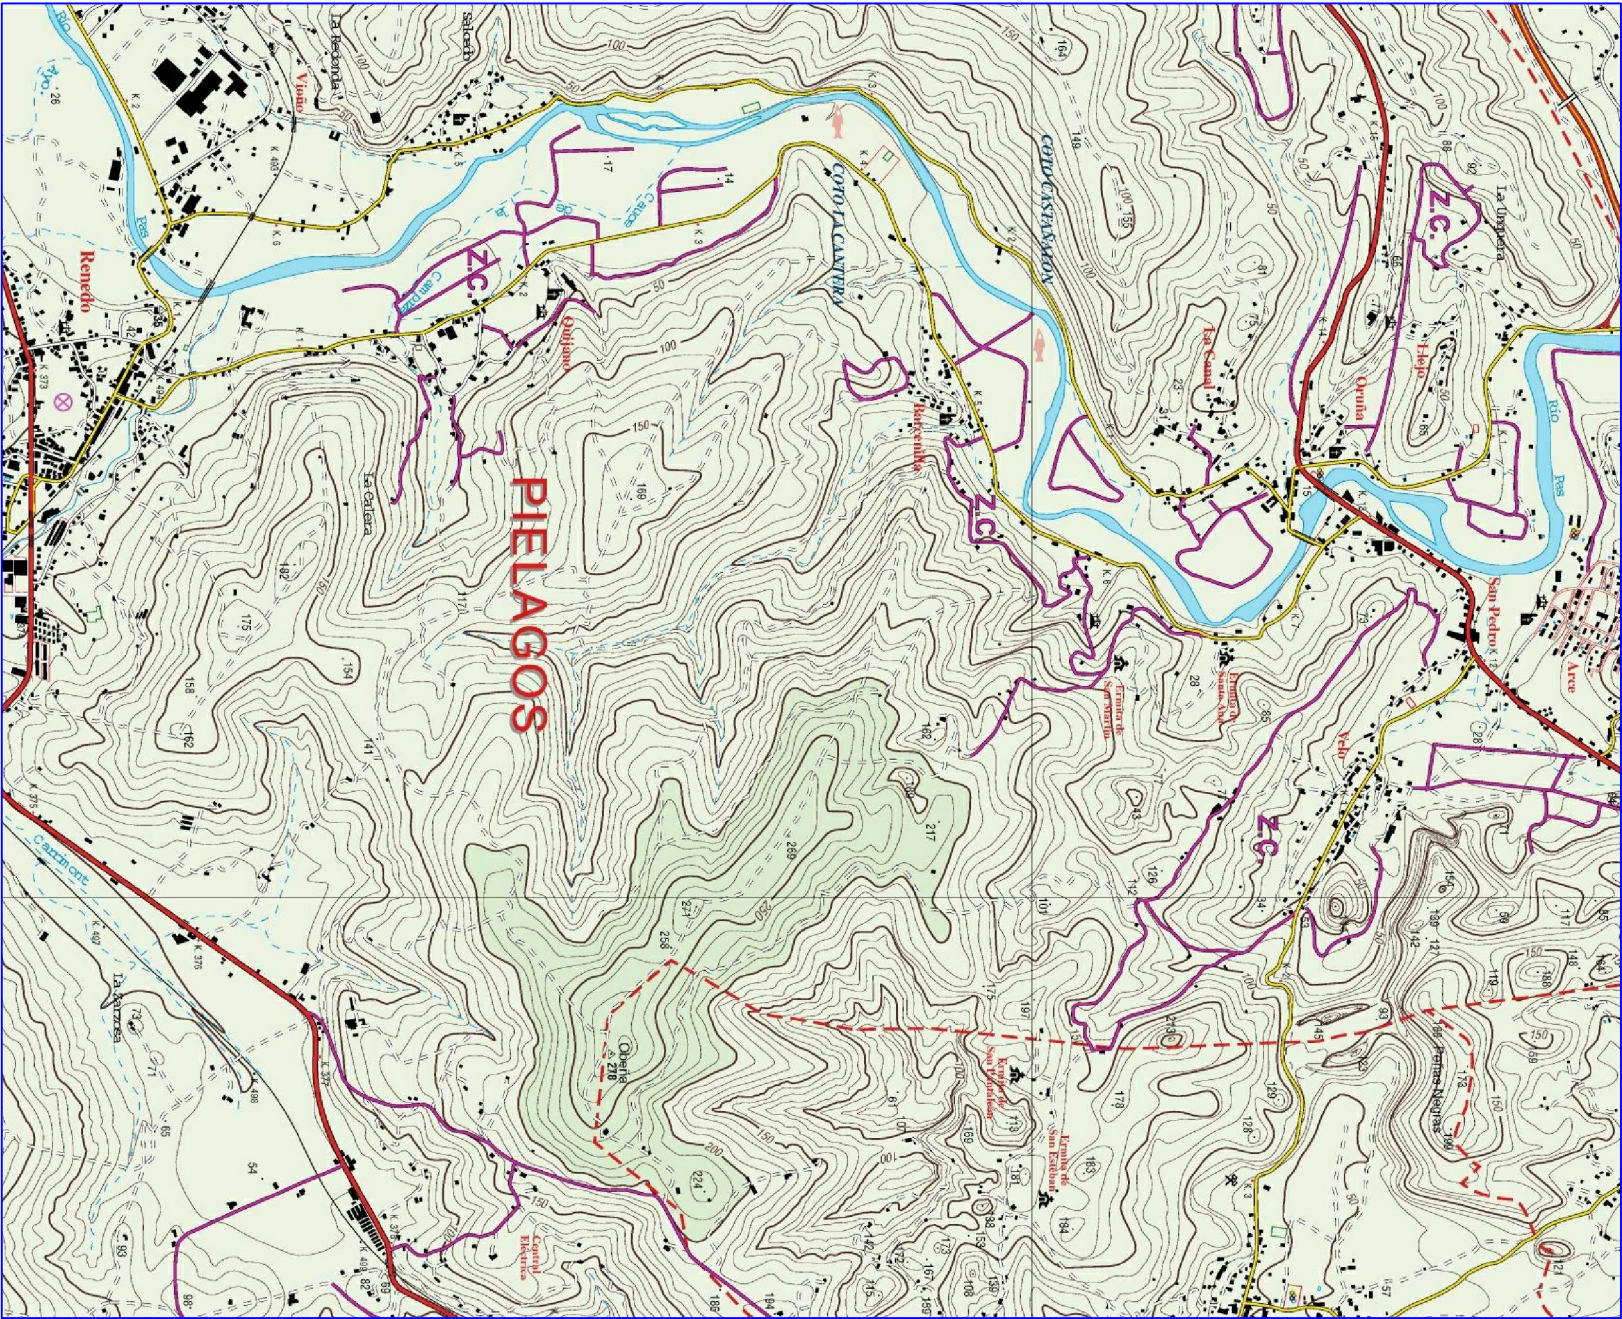

EMPLAZAMIENTO