



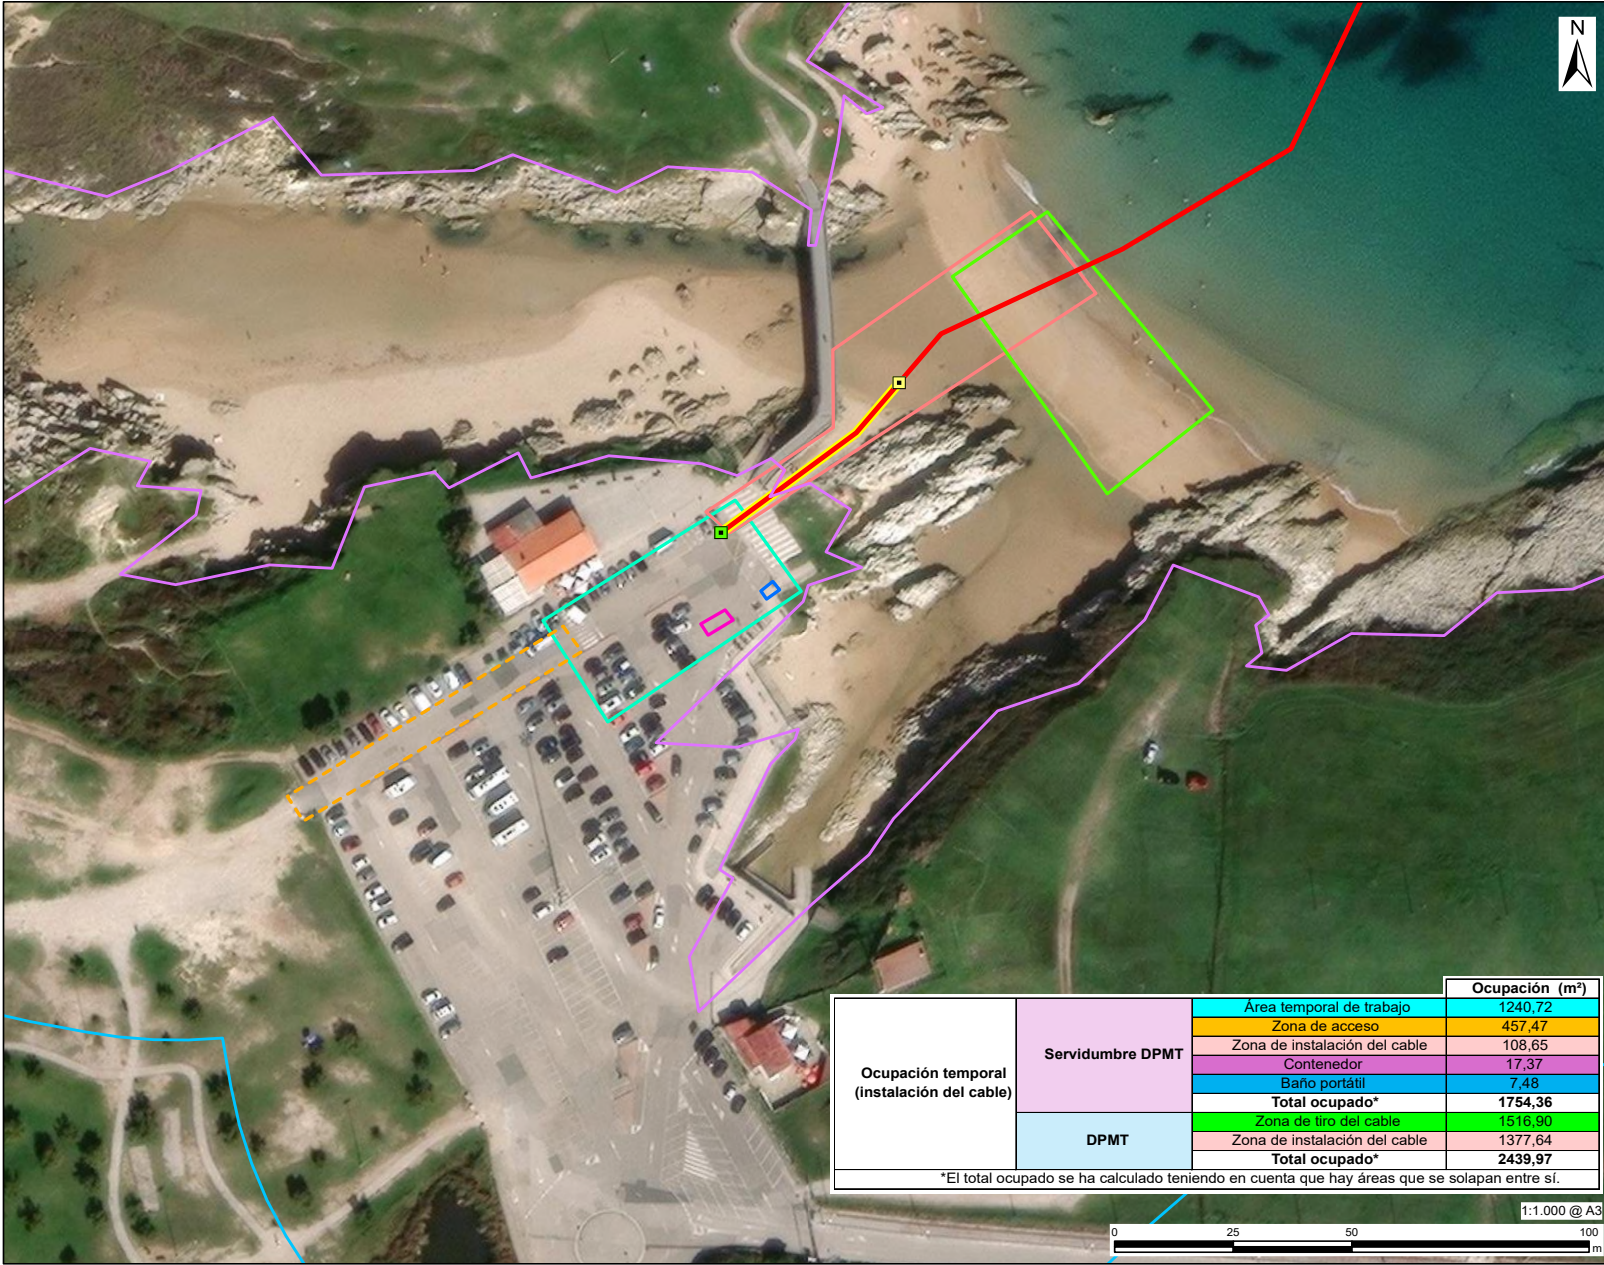

		Ocupación (m²)
Ocupación temporal (Instalación del cable)	Servidumbre DPMT	Área temporal de trabajo
		1240,72
		Zona de acceso
		457,47
		Zona de instalación del cable
		108,65
		Contenedor
		Baño portátil
		17,37
		7,48
		Total ocupado*
		1754,36
	DPMT	Zona de tiro del cable
		1516,90
		Zona de instalación del cable
		1377,64
		Total ocupado*
		2439,97

*El total ocupado se ha calculado teniendo en cuenta que hay áreas que se solapan entre sí.

1:1.000 @ A3

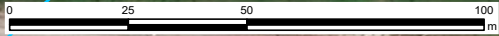

AECOM

PROYECTO

INSTALACIÓN DEL
CABLE SUBMARINO DE
FIBRA ÓPTICA SOL

CLIENTE

Subcom

SUBCOM

CONSULTORA

AECOM SPAIN DCS, S.L.
Alfonso XII, 62, 5ª Planta
28014 Madrid, España
www.aecom.com

LEYENDA

- Cabecera (ubicación aproximada)
- BMH
- Tubería (ubicación aproximada)
- Ruta del cable
- Zona de acceso
- Zona de tiro del cable
- Zona de instalación del cable
- Área temporal de trabajo
- Baños portátiles
- Contenedor
- Línea de deslinde de D.P.M.T.
- Línea límite de servidumbre de protección

REFERENCIAS

[Declaración de derechos de autor, fuente de datos]

1: Mapa base: Microsoft, Vantor

2: Derechos de autor: © 2025 AECOM Spain DCS S.L. Todos los Derechos Reservados.

VERSIÓN

DEFINITIVO

NÚMERO DE PROYECTO

60726686

TÍTULO DE PLANO

Área de trabajo

NÚMERO DE PLANO

Plano 1

ÁMBITO- PREFIJO

GEISER

Nº registro

REGAGE26e00071016658

CSV

GEISER-2b62-3e87-d0a5-270f-2b63-1ffd-f9cf-3a14

DIRECCIÓN DE VALIDACIÓN

https://run.gob.es/hsbzyvmpyF



GEISER-2b62-3e87-d0a5-270f-2b63-1ffd-f9cf-3a14

FECHA Y HORA DEL DOCUMENTO

05/08/2026 08:50:15 Horario peninsular