

HITO DE HORMIGON TIPO I
ESCALA 1:20

ALZADO

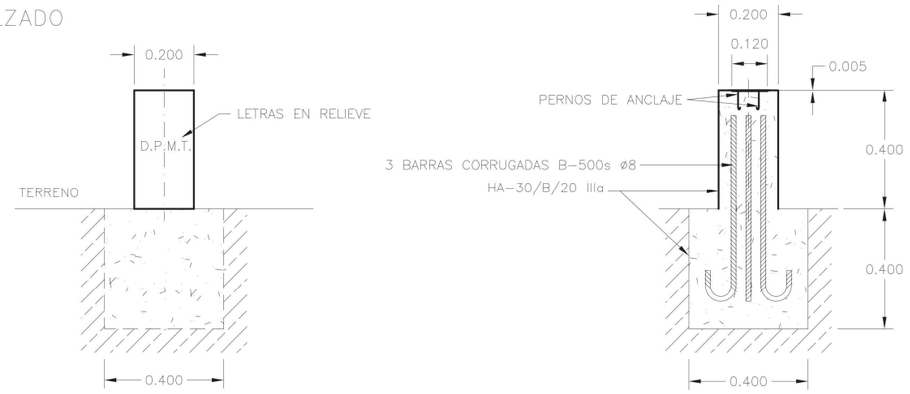



PLANTA

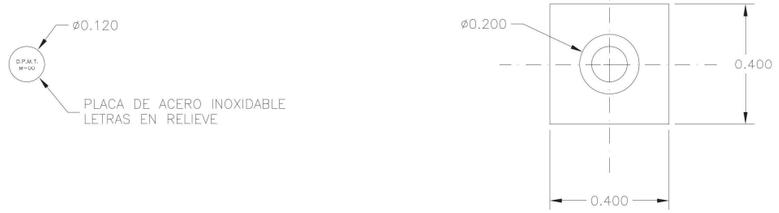


HITO DE HORMIGON TIPO II
ESCALA 1:20

ALZADO

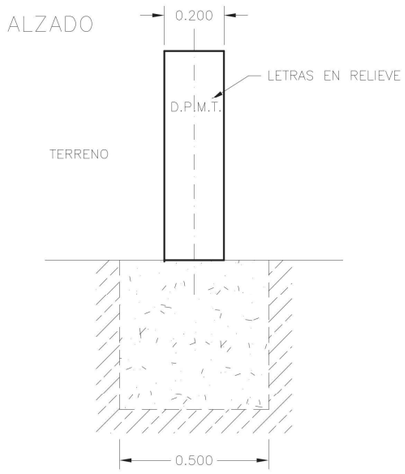

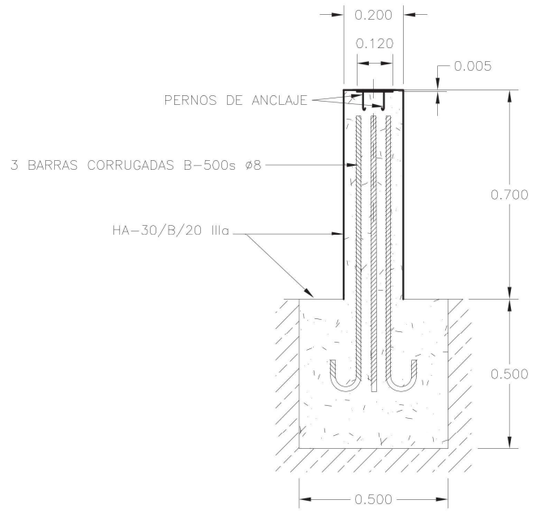


PLANTA

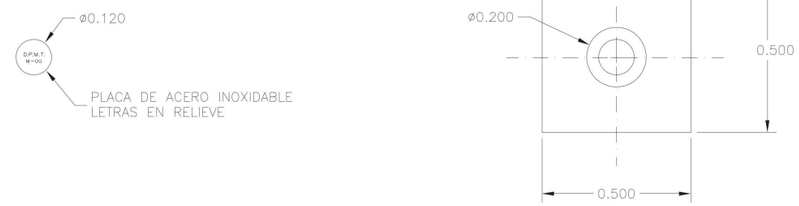


PLACA DE ACERO TIPO III
ESCALA 1:10

ALZADO

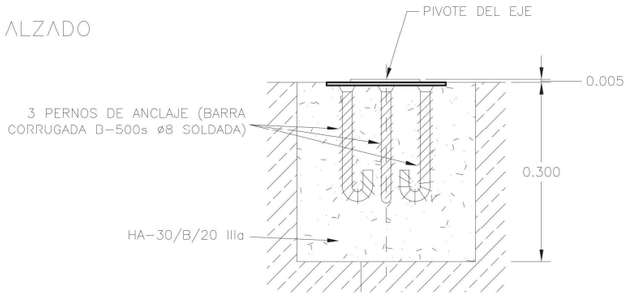


PLANTA

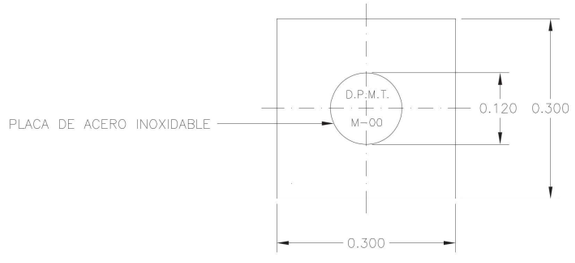


HITO DE ACERO TIPO IV
ESCALA 1:20

ALZADO

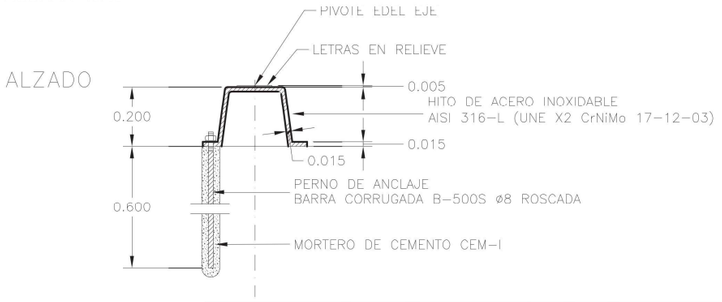

PLANTA

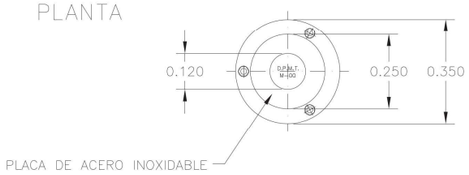

TIPOLOGIA DE HITOS		
TIPO	VERTICES	TOTAL
TIPO I	N-161=N-1 a N-1097=n-1107	1107

MINISTERIO
PARA LA TRANSICIÓN
ECOLÓGICA Y EL RETO DEMOGRÁFICO

REVISIÓN DEL DESLINDE DE LOS BIENES DE DOMINIO PÚBLICO MARITIMO-TERRESTRE EN EL TÉRMINO MUNICIPAL DE DELTEBRE (TARRAGONA)

FECHA: INDICADA EN FIRMA ELECTRÓNICA

ESCALA: VARIAS

Nº PLANO:

TIPO DE PLANO: MODELO DE HITOS

LA JEFA DE GESTIÓN DPMT

Fdo: M. Teresa Rodríguez Puerta

RODRIGUEZ PUERTA MARIA TERESA - DNI 43715547E

EMPRESA CONSULTORA: Tragsatec

EXPEDIENTE: DES01/21/43/0002

Nº HOJA: ÚNICA