



ESCALA :


PLANO :

PLANO:

FECHA: MAYO 2025

SITUACIÓN

1

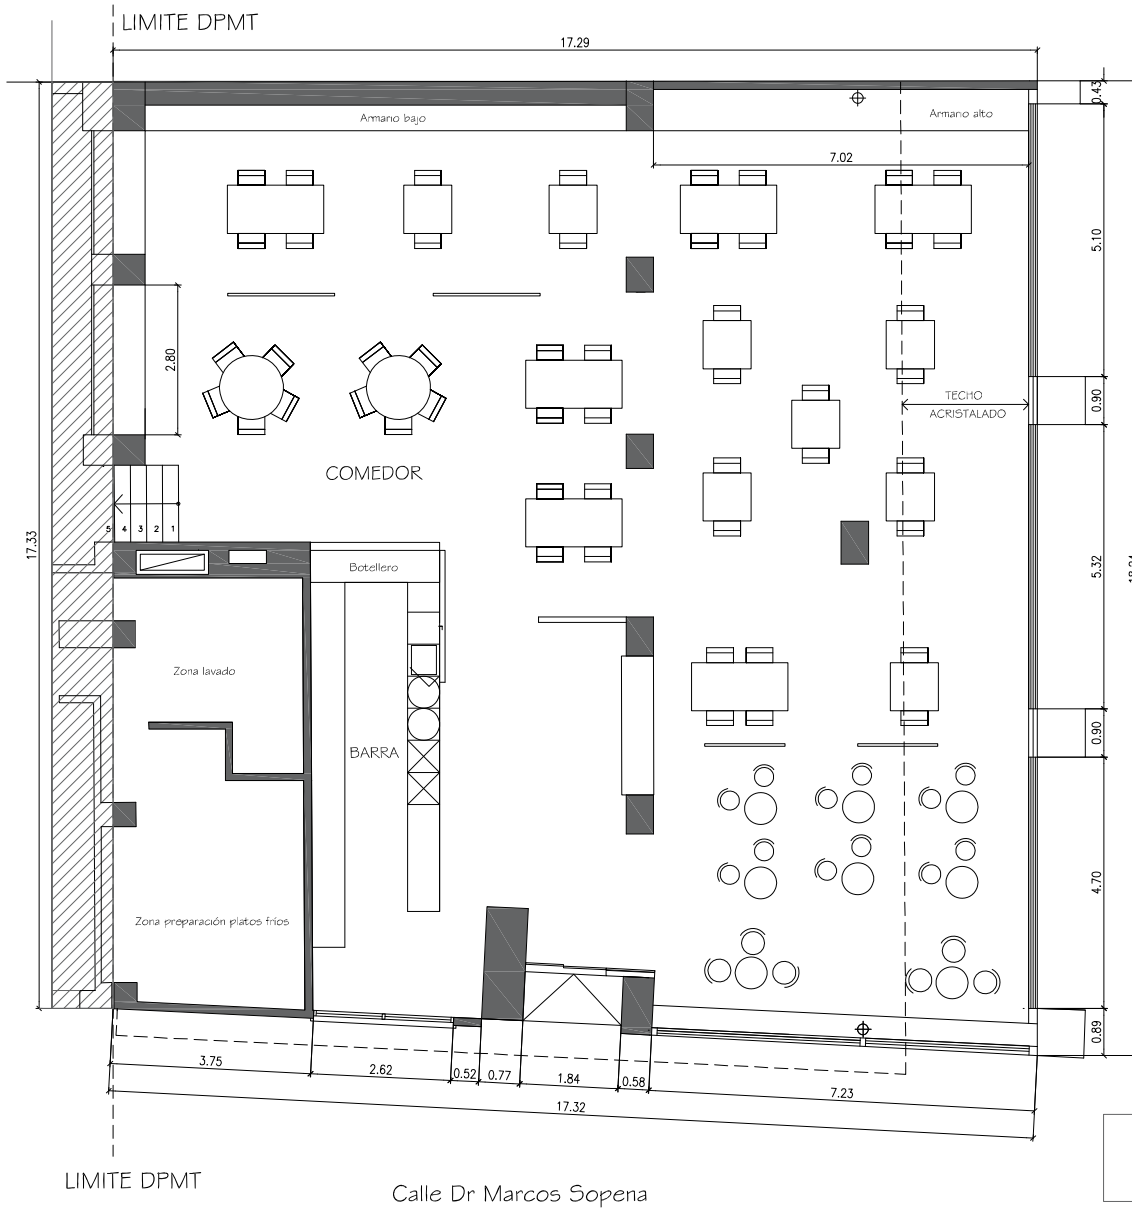

SUPERFICIE CONSTRUIDA = 307,58 m2

PROYECTO CONCESIÓN EN DOMINIO PÚBLICO

PASEO DE NEPTUNO, 2 (VALENCIA)

ESCALA : 1:100


PLANO :

PLANO:

FECHA: MAYO 2025

PLANTA EN ZONA DOMINIO PÚBLICO

2

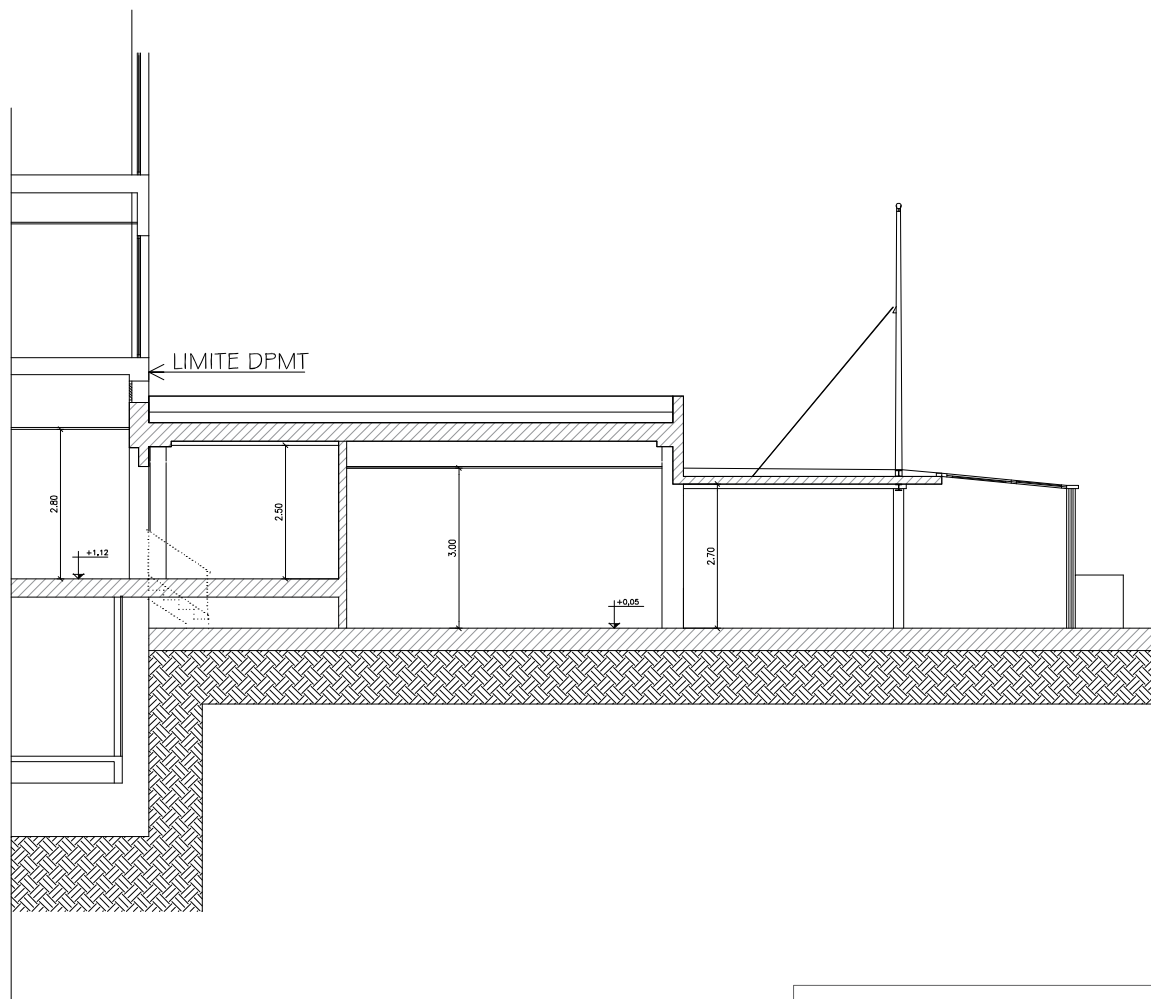

PROYECTO CONCESIÓN EN DOMINIO PÚBLICO

PASEO DE NEPTUNO, 2 (VALENCIA)

ESCALA : 1:100


PLANO :

PLANO:

FECHA: MAYO 2025

SECCIÓN

1

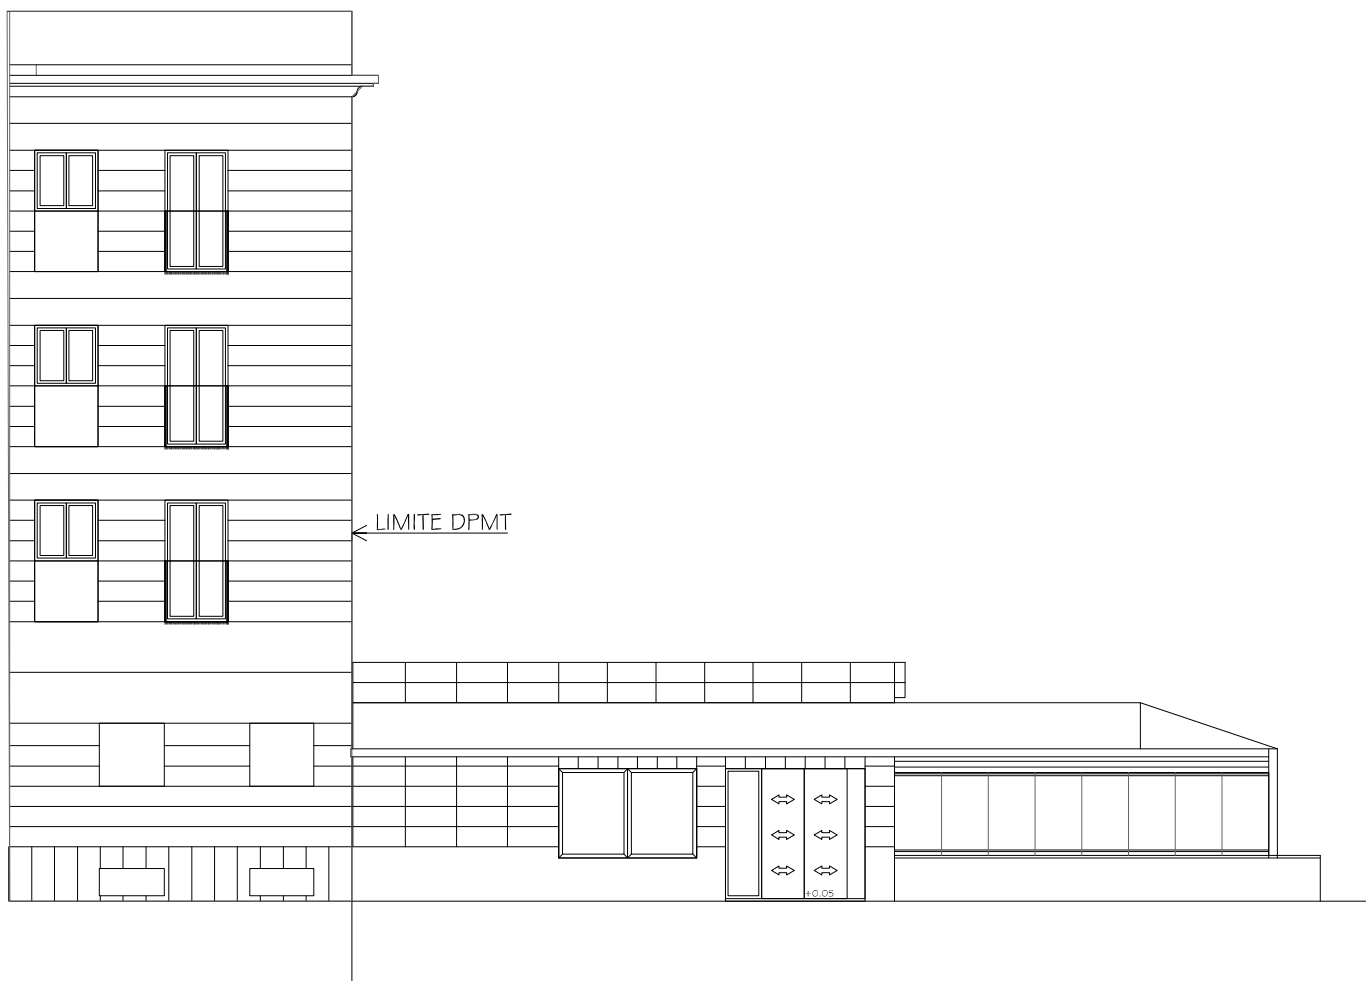

PROYECTO CONCESIÓN EN DOMINIO PÚBLICO

PASEO DE NEPTUNO, 2 (VALENCIA)


ESCALA : 1:100

FECHA: MAYO 2025

FACHADA CALLE DR MARCOS SOPENA

PLANO:

3

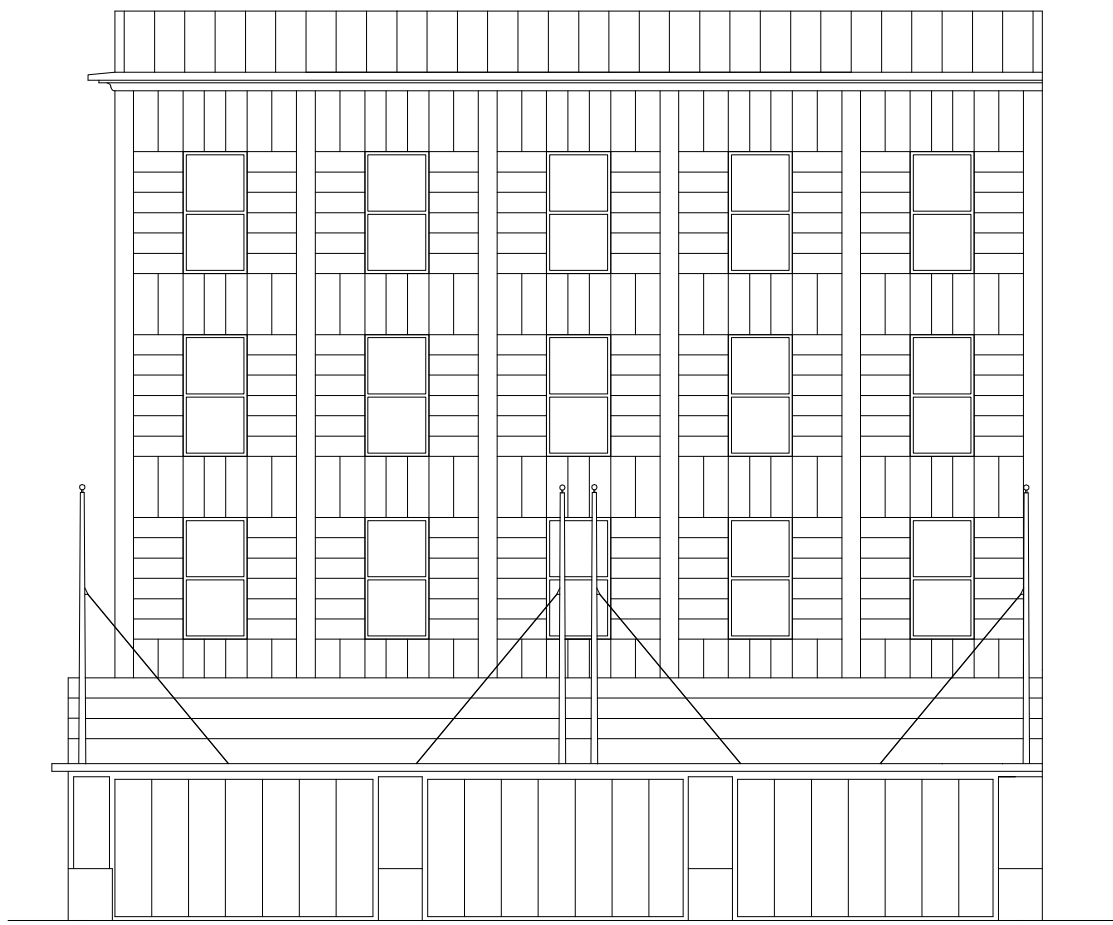

PROYECTO CONCESIÓN EN DOMINIO PÚBLICO

PASEO DE NEPTUNO, 2 (VALENCIA)

ESCALA : 1:100

FECHA: MAYO 2025

FACHADA CALLE DE OTUMBA

PLANO:

4