


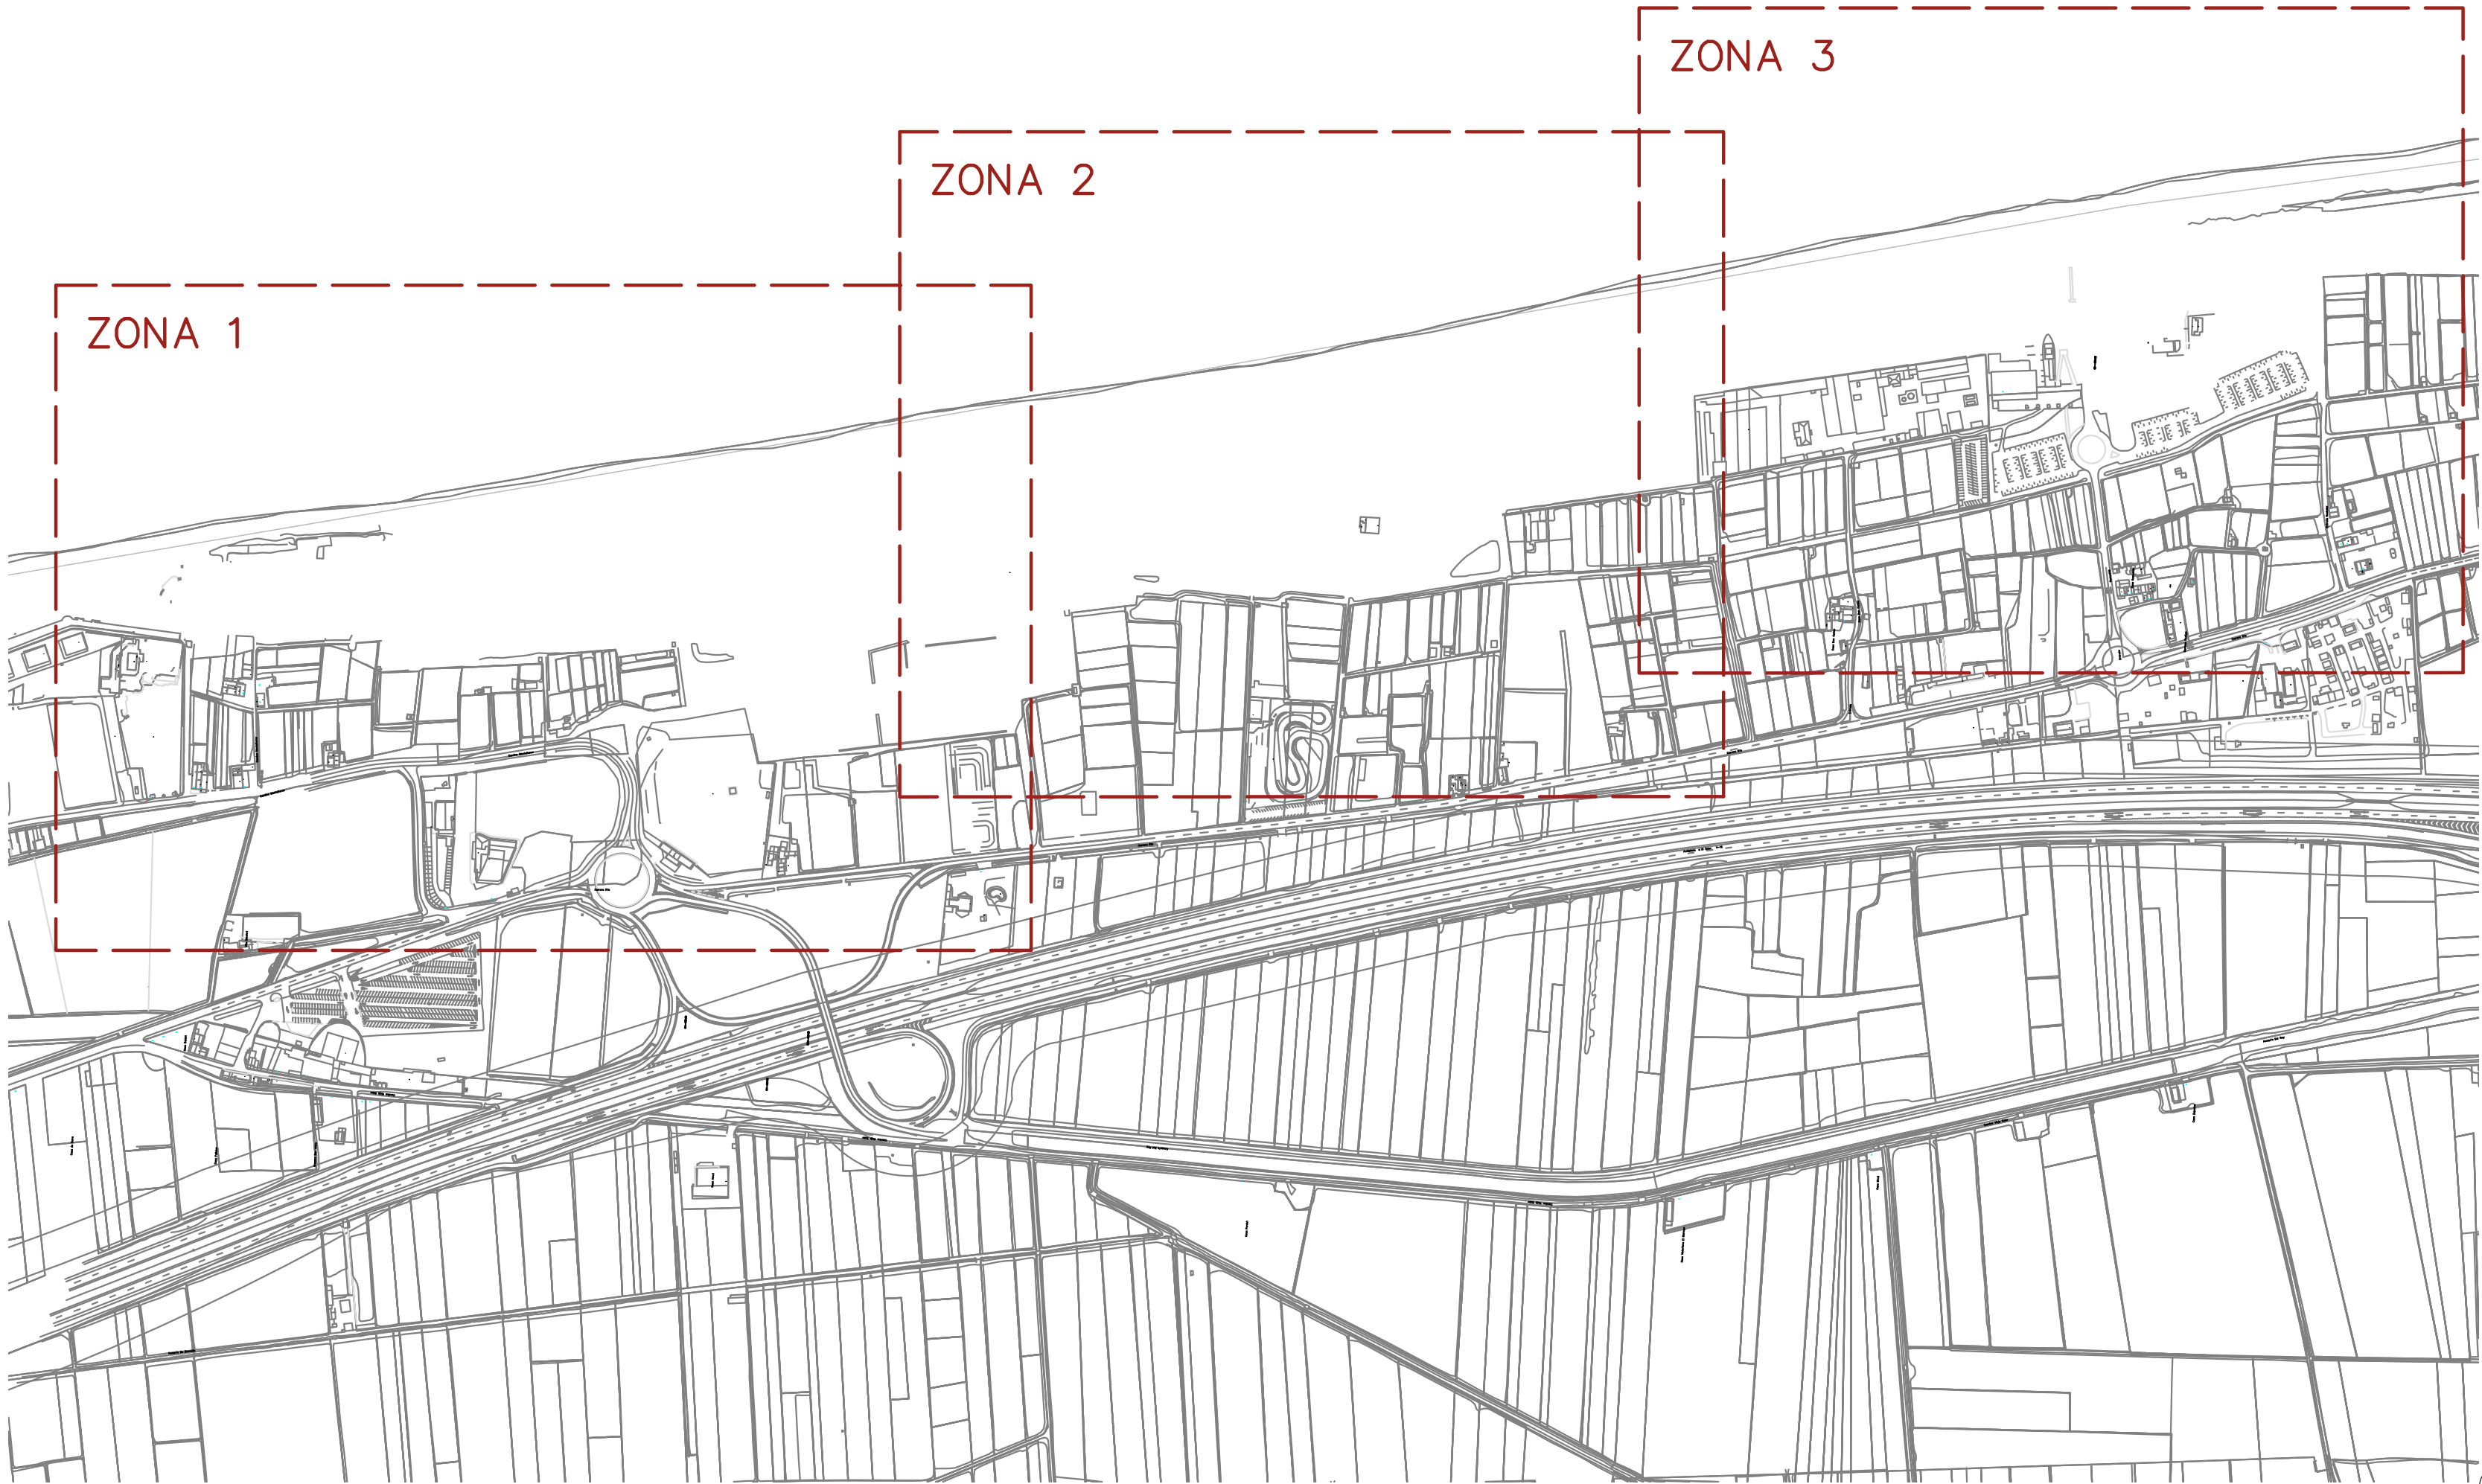

NOTA:
Fotografías de las pasarelas, consultar Anexo I.

Proyecto de Sustitución, eliminación y nueva
colocación de pasarelas de La Devesa

Dirección: Playas del Arbre del Gos, Saler y Ferros
La Devesa de El Saler - Valencia

Promotor: AYUNTAMIENTO DE VALENCIA
Servicio Devesa - Albufera

P07 ZONAS DE ACTUACIÓN

Zona 5 - Arbre del Gos

Septiembre 2024 PU01 Escala: 1/5000

La Arquitecta,

Verónica Vivó Ortiz
Coleg. 11.228 - COACV



ESTADO ACTUAL. Actuaciones:

Traviesas de madera a retirar



ZONA 1

Proyecto de Sustitución, eliminación y nueva colocación de pasarelas de La Devesa

Dirección: Playas del Arbre del Gos, Saler y Ferros
La Devesa de El Saler - Valencia
Promotor: AYUNTAMIENTO DE VALENCIA
Servicio Devesa - Albufera

P07.1 ZONA 5 - ARBRE DEL GOS

Zona 1_Estado actual

Septiembre 2024 PU01 Escala: 1/2500

La Arquitecta,

Verónica Vivó Ortiz
Coleg. 11.228 - COACV



ACTUACIONES:

- Retirada de traviesas de madera
- Reposición de pasarelas de madera de acceso a playa
- Nuevas pasarelas de acceso a la playa



Proyecto de Sustitución, eliminación y nueva colocación de pasarelas de La Devesa

Dirección: Playas del Arbre del Gos, Saler y Ferros
La Devesa de El Saler - Valencia

Promotor: AYUNTAMIENTO DE VALENCIA
Servicio Devesa - Albufera

P07.2 ZONA 5 - ARBRE DEL GOS

Zona 1_Actuaciones

Septiembre 2024 PU01 Escala: 1/2500

La Arquitecta,

Verónica Vivó Ortiz
Coleg. 11.228 - COACV



ESTADO REFORMADO:

Pasarelas de madera repuestas

Nuevas pasarelas de acceso a la playa



Proyecto de Sustitución, eliminación y nueva colocación de pasarelas de La Devesa

Dirección: Playas del Arbre del Gos, Saler y Ferros
La Devesa de El Saler - Valencia

Promotor: AYUNTAMIENTO DE VALENCIA
Servicio Devesa - Albufera

P07.3 ZONA 5 - ARBRE DEL GOS

Zona 1_Estado reformado

Septiembre 2024 PU01 Escala: 1/2500

La Arquitecta,

Verónica Vivó Ortiz
Coleg. 11.228 - COACV



ESTADO ACTUAL. Actuaciones:

Traviesas de madera a retirar



ZONA 2

Proyecto de Sustitución, eliminación y nueva colocación de pasarelas de La Devesa

Dirección: Playas del Arbre del Gos, Saler y Ferros
La Devesa de El Saler - Valencia

Promotor: AYUNTAMIENTO DE VALENCIA

Servicio Devesa - Albufera

P07.4 ZONA 5 - ARBRE DEL GOS

Zona 2_Estado actual
Septiembre 2024 PU01 Escala: 1/2500

La Arquitecta,

Verónica Vivó Ortiz
Coleg. 11.228 - COACV



ACTUACIONES:

Retirada de traviesas de madera

Reposición de pasarelas de madera de acceso a playa

Nuevas pasarelas de acceso a la playa



ZONA 2

Proyecto de Sustitución, eliminación y nueva colocación de pasarelas de La Devesa

Dirección: Playas del Arbre del Gos, Saler y Ferros
La Devesa de El Saler - Valencia

Promotor: AYUNTAMIENTO DE VALENCIA

Servicio Devesa - Albufera

P07.5 ZONA 5 - ARBRE DEL GOS

Zona 2_Actuaciones

Septiembre 2024 PU01 Escala: 1/2500

La Arquitecta,

Verónica Vivó Ortiz
Coleg. 11.228 - COACV



ESTADO REFORMADO:

Pasarelas de madera repuestas

Nuevas pasarelas de acceso a la playa



ZONA 2

Proyecto de Sustitución, eliminación y nueva colocación de pasarelas de La Devesa

Dirección: Playas del Arbre del Gos, Saler y Ferros
La Devesa de El Saler - Valencia

Promotor: AYUNTAMIENTO DE VALENCIA
Servicio Devesa - Albufera

P07.6 ZONA 5 - ARBRE DEL GOS

Zona 2_Estado reformado
Septiembre 2024 PU01 Escala: 1/2500

La Arquitecta,

Verónica Vivó Ortiz
Coleg. 11.228 - COACV



ESTADO ACTUAL. Actuaciones:

Traviesas de madera a retirar



ZONA 3

Proyecto de Sustitución, eliminación y nueva colocación de pasarelas de La Devesa

Dirección: Playas del Arbre del Gos, Saler y Ferros
La Devesa de El Saler - Valencia

Promotor: AYUNTAMIENTO DE VALENCIA
Servicio Devesa - Albufera

P07.7 ZONA 5 - ARBRE DEL GOS

Zona 3_Estado actual
Septiembre 2024 PU01 Escala: 1/2500

La Arquitecta,

Verónica Vivó Ortiz
Coleg. 11.228 - COACV



ACTUACIONES:

Retirada de traviesas de madera

Reposición de pasarelas de madera de acceso a playa

Nuevas pasarelas de acceso a la playa



ZONA 3

Proyecto de Sustitución, eliminación y nueva colocación de pasarelas de La Devesa

Dirección: Playas del Arbre del Gos, Saler y Ferros
La Devesa de El Saler - Valencia

Promotor: AYUNTAMIENTO DE VALENCIA

Servicio Devesa - Albufera

P07.8 ZONA 5 - ARBRE DEL GOS

Zona 3_Actuaciones

Septiembre 2024 PU01 Escala: 1/2500

La Arquitecta,

Verónica Vivó Ortiz
Coleg. 11.228 - COACV



ESTADO REFORMADO:

Pasarelas de madera repuestas

Nuevas pasarelas de acceso a la playa



ZONA 3

Proyecto de Sustitución, eliminación y nueva colocación de pasarelas de La Devesa

Dirección: Playas del Arbre del Gos, Saler y Ferros
La Devesa de El Saler - Valencia

Promotor: AYUNTAMIENTO DE VALENCIA

Servicio Devesa - Albufera

P07.9 ZONA 5 - ARBRE DEL GOS

Zona 3_Estado reformado

Septiembre 2024 PU01 Escala: 1/2500

La Arquitecta,

Verónica Vivó Ortiz
Coleg. 11.228 - COACV



NOTA:
Fotografías de las pasarelas, consultar Anexo I.



PLANO DE ZONIFICACIÓN

Nuevo vallado de playa

Proyecto de Sustitución, eliminación y nueva colocación de pasarelas de La Devesa

Dirección: Playas del Arbre del Gos, Saler y Ferros
La Devesa de El Saler - Valencia

Promotor: AYUNTAMIENTO DE VALENCIA
Servicio Devesa - Albufera

P07.10 ZONA 5 - ARBRE DEL GOS

Vallado
Septiembre 2024 PU01 Escala: 1/5000

La Arquitecta,

Verónica Vivó Ortiz
Coleg. 11.228 - COACV



Proyecto de Sustitución, eliminación y nueva colocación de pasarelas de La Devesa

Dirección: Playas del Arbre del Gos, Saler y Ferros
La Devesa de El Saler - Valencia

Promotor: AYUNTAMIENTO DE VALENCIA
Servicio Devesa - Albufera


P08 ZONAS DE ACTUACIÓN

Zona 6 - Itinerari Botànic

Septiembre 2024 PU01 Escala: 1/10000

La Arquitecta,

Verónica Vivó Ortiz
Coleg. 11.228 - COACV

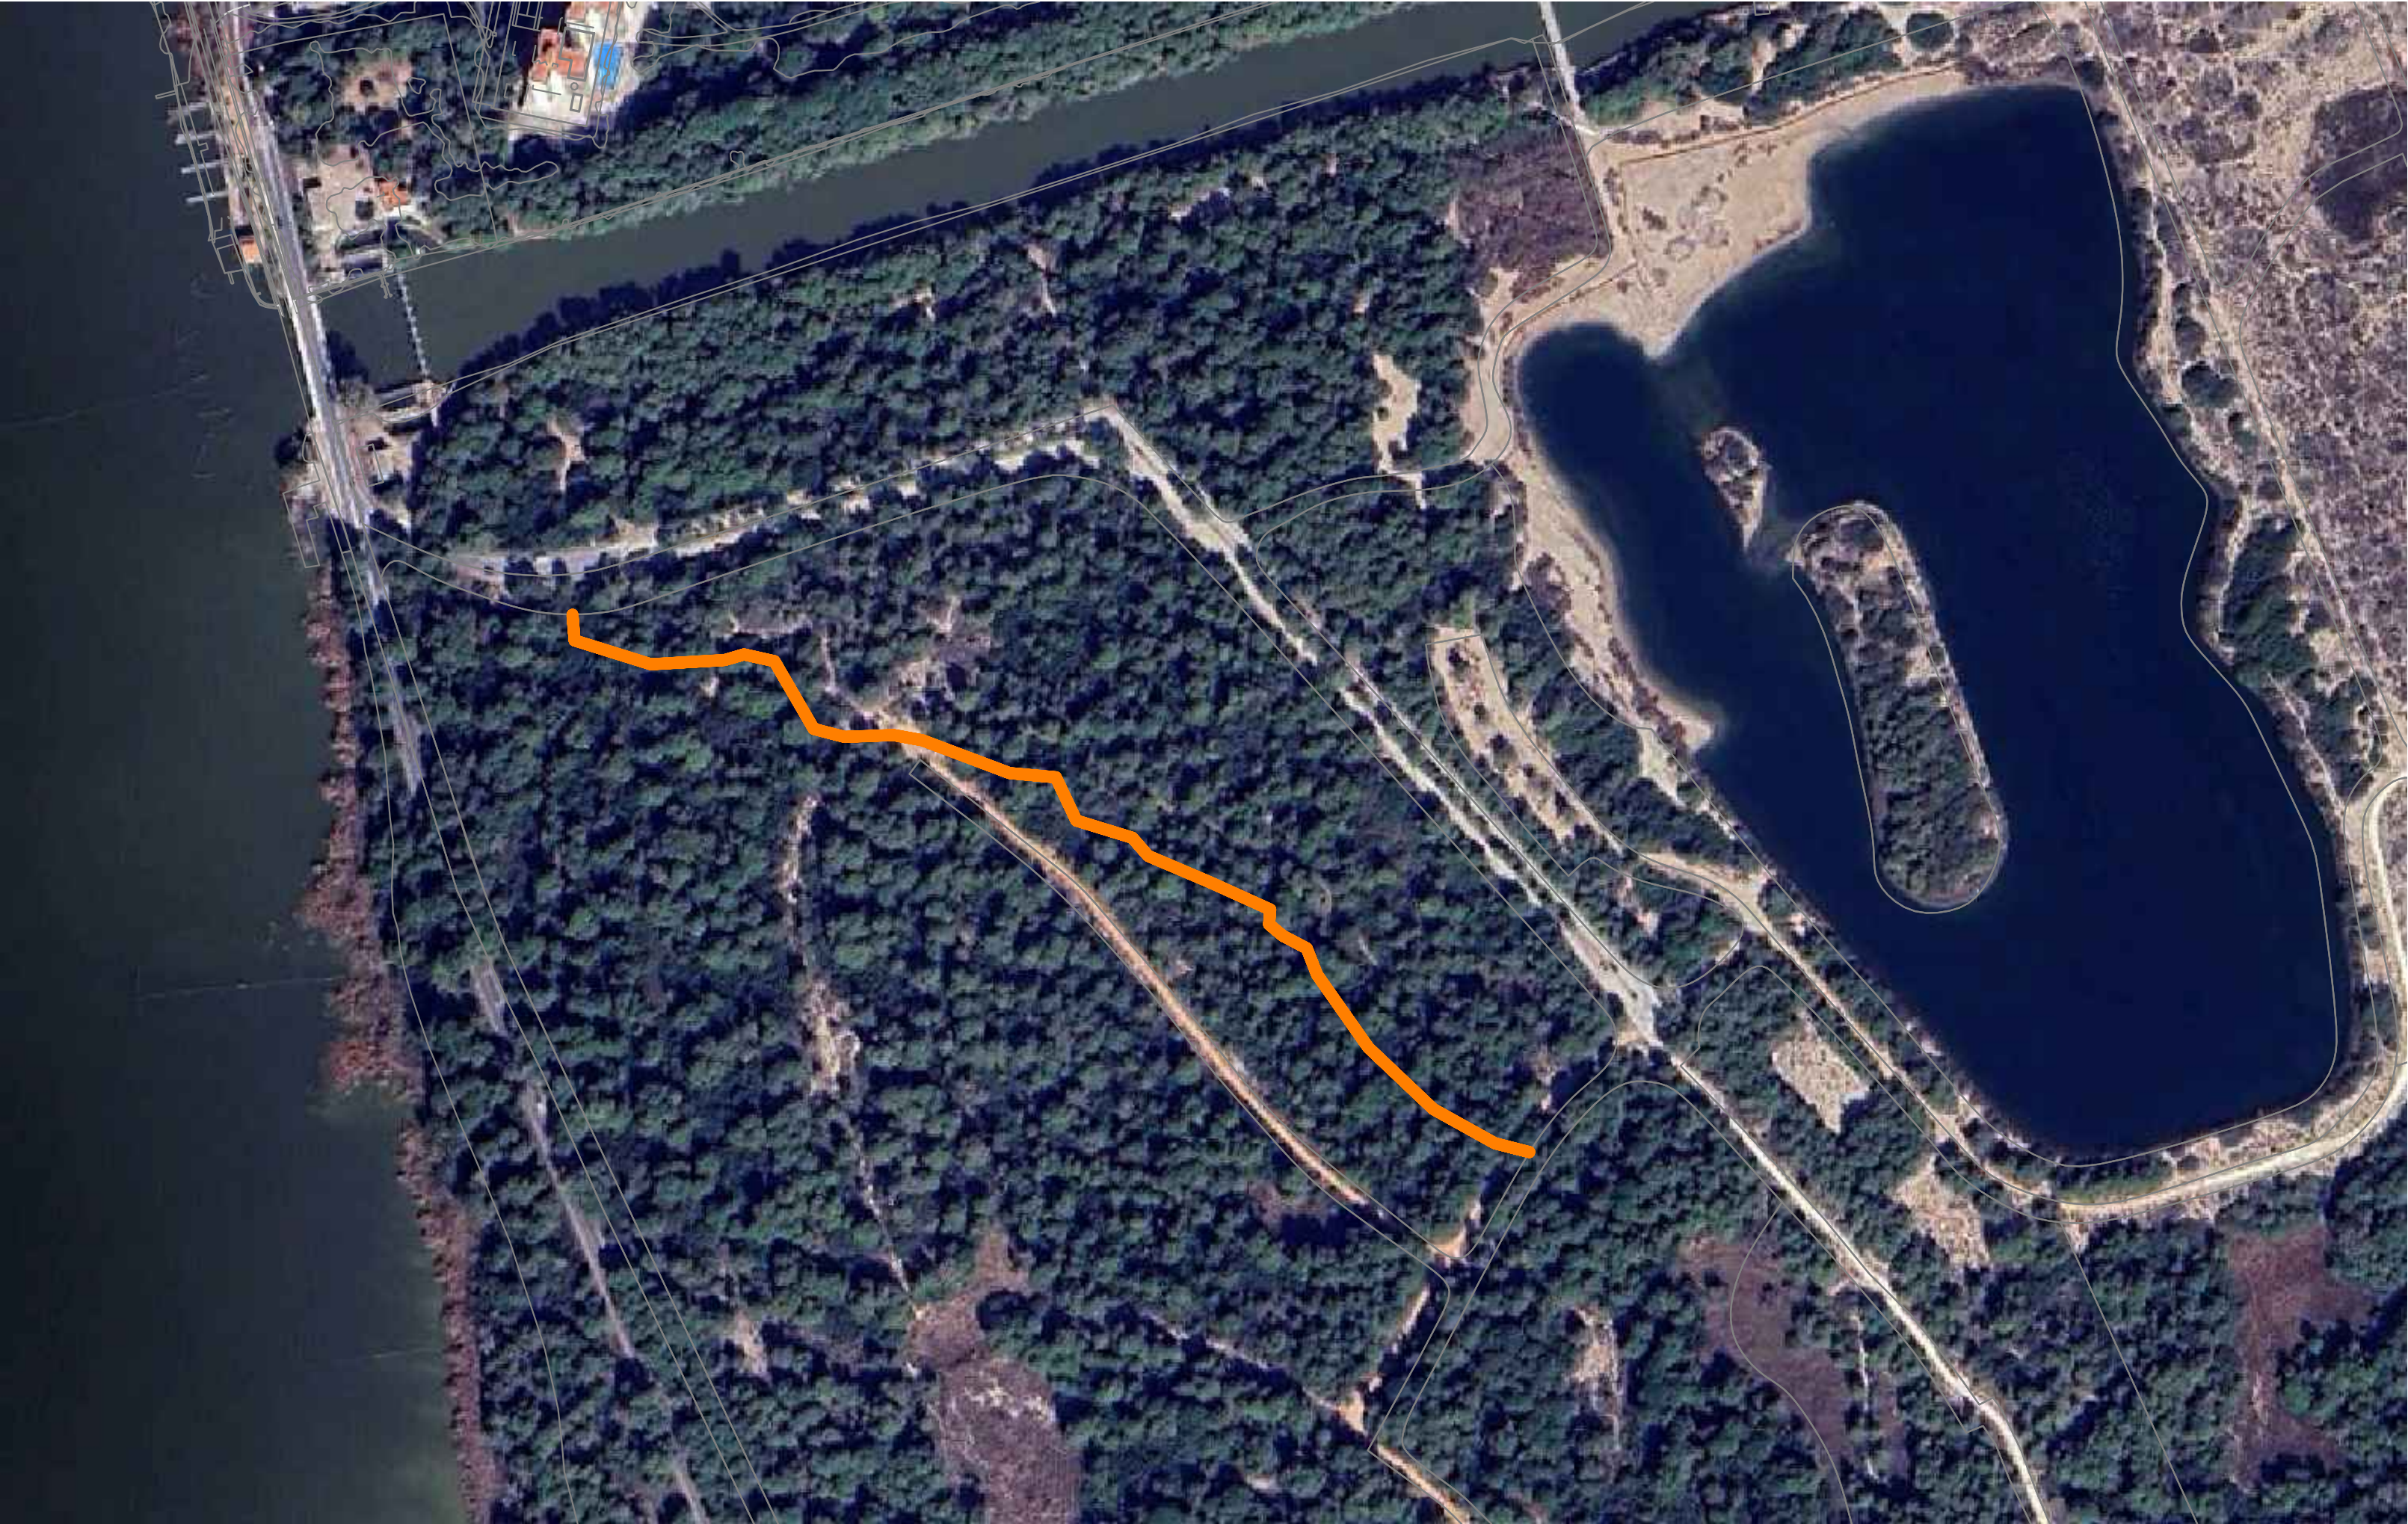

PLANO DE ZONIFICACIÓN

Traviesas de madera a retirar

Proyecto de Sustitución, eliminación y nueva colocación de pasarelas de La Devesa

Dirección: Playas del Arbre del Gos, Saler y Ferros
La Devesa de El Saler - Valencia

Promotor: AYUNTAMIENTO DE VALENCIA
Servicio Devesa - Albufera

P08.1 Zona 6 - Itinerari Botànic



Estado actual. Actuación
Septiembre 2024 PU01 Escala: 1/2500

La Arquitecta,



Verónica Vivó Ortiz
Coleg. 11.228 - COACV





Pasarela

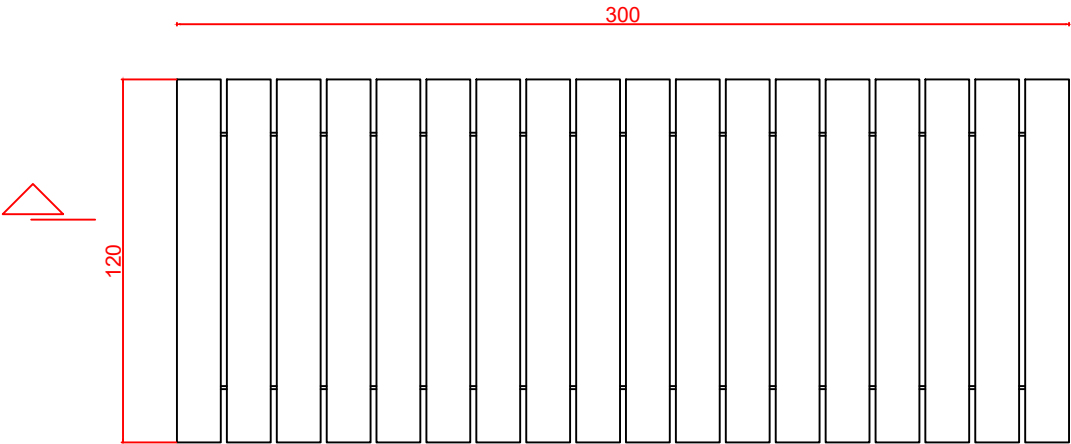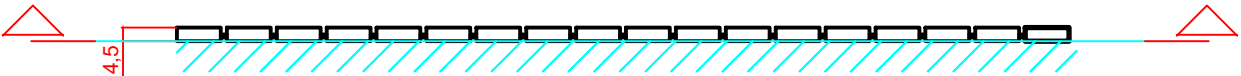

Pasarela adaptada

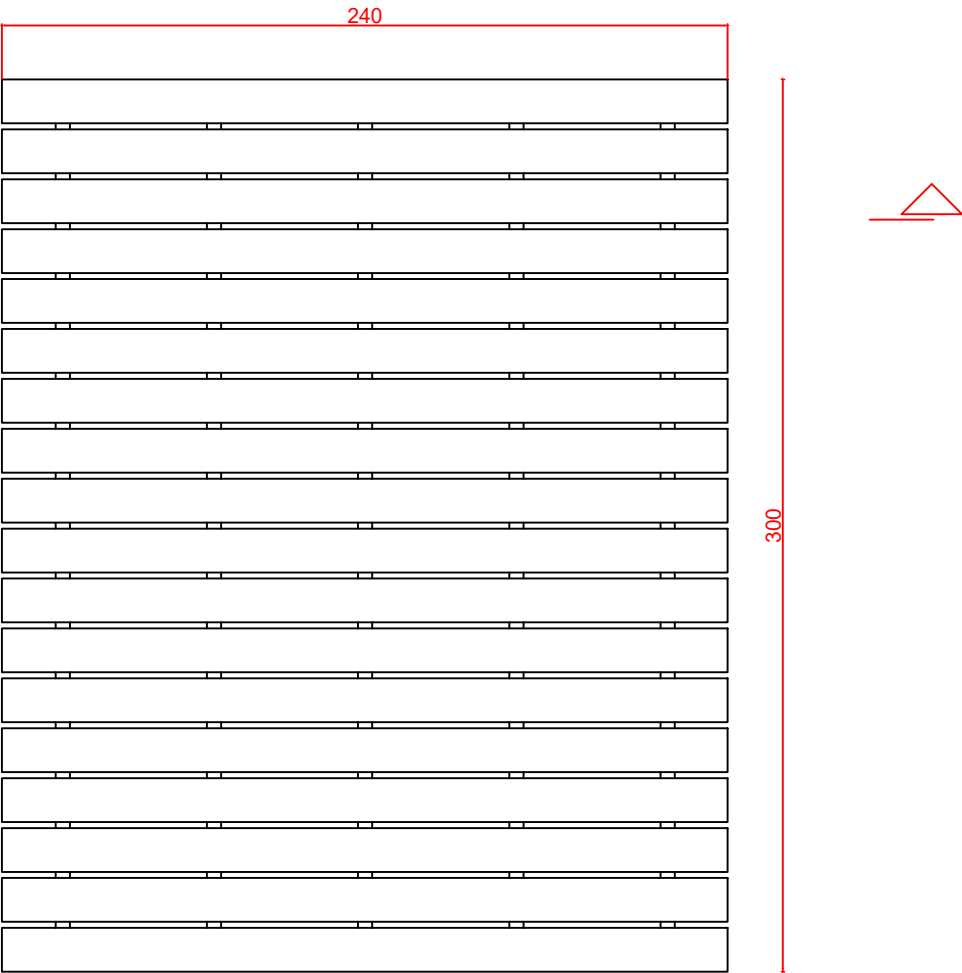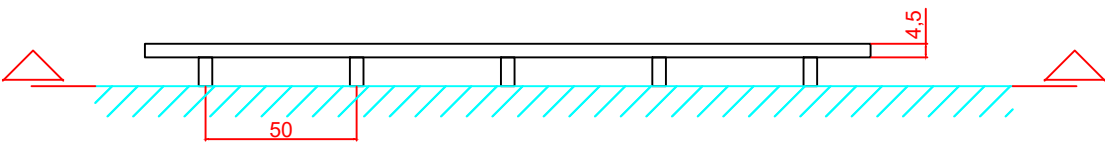

Vallado postes de madera

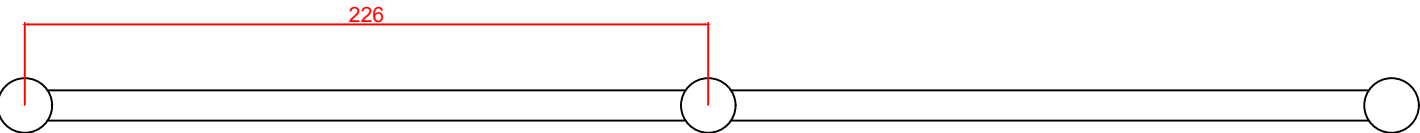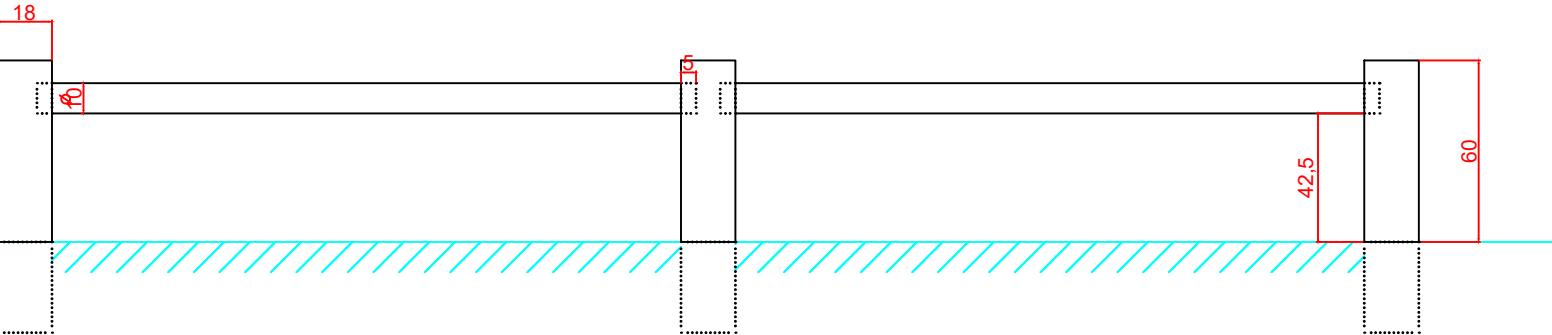

Proyecto de Sustitución, eliminación y nueva colocación de pasarelas de La Devesa

Dirección: Playas del Arbre del Gos, Saler y Ferros
La Devesa de El Saler - Valencia

Promotor: AYUNTAMIENTO DE VALENCIA

Servicio Devesa - Albufera

P09 DETALLES

Pasarelas y vallado

Julio 2024 PU01 Escala: 1/25

La Arquitecta,

Verónica Vivó Ortiz
Coleg. 11.228 - COACV