




Deslinda:
Dominio público marítimo-terrestre
Zona de servidumbre de protección

NOTA:
Fotografías de las pasarelas, consultar Anexo I.



PLANO DE ZONIFICACIÓN

Nuevo vallado de playa

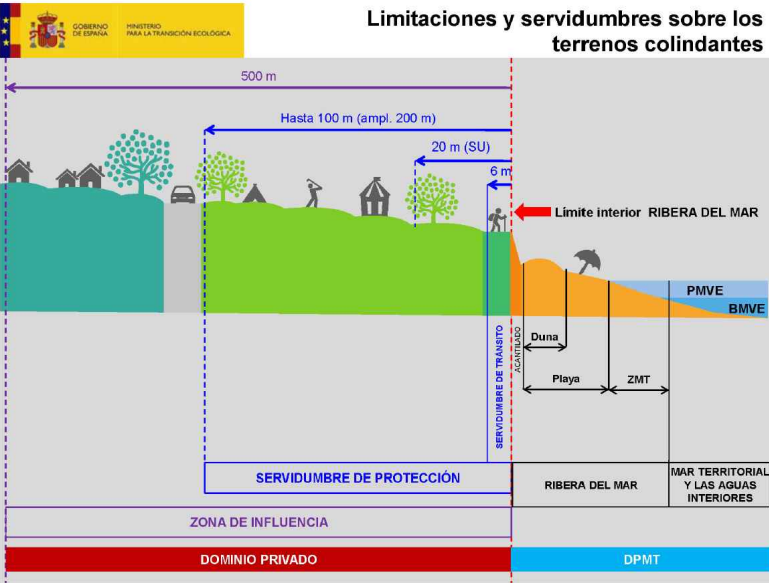

Proyecto de Sustitución, eliminación y nueva colocación de pasarelas de La Devesa

Dirección: Playas del Arbre del Gos, Saler y Ferros La Devesa de El Saler - Valencia

Promotor: AYUNTAMIENTO DE VALENCIA

Servicio Devesa - Albufera

P07.10 ZONA 5 - ARBRE DEL GOS

Vallado

Septiembre 2024 PU01 Escala: 1/5000

La Arquitecta,

Verónica Vivó Ortiz
Coleg. 11.228 - COACV