


- Límite DPMT aprobado
- Límite Ribera del mar
- Límite SP aprobada
- Línea de Servidumbre de Transito
- Superficie objeto de la concesión = 6.266,99 m²

FICHERO:


	PROIEKTUAREN IZENBURUA / TITULO DEL PROYECTO SOLICITUD DE CONCESIÓN A FAVOR DEL AYUNTAMIENTO DE LEIOA	ESKALA (K) ESCALA (S) 1:2.500	PLANUAREN DEITURA / DENOMINACION DEL PLANO SUPERFICIE OBJETO DE LA CONCESIÓN	ORRIA / HOJA 1.DE.2.ARTEAN
	DATA FECHA 2023-OTSAILA			

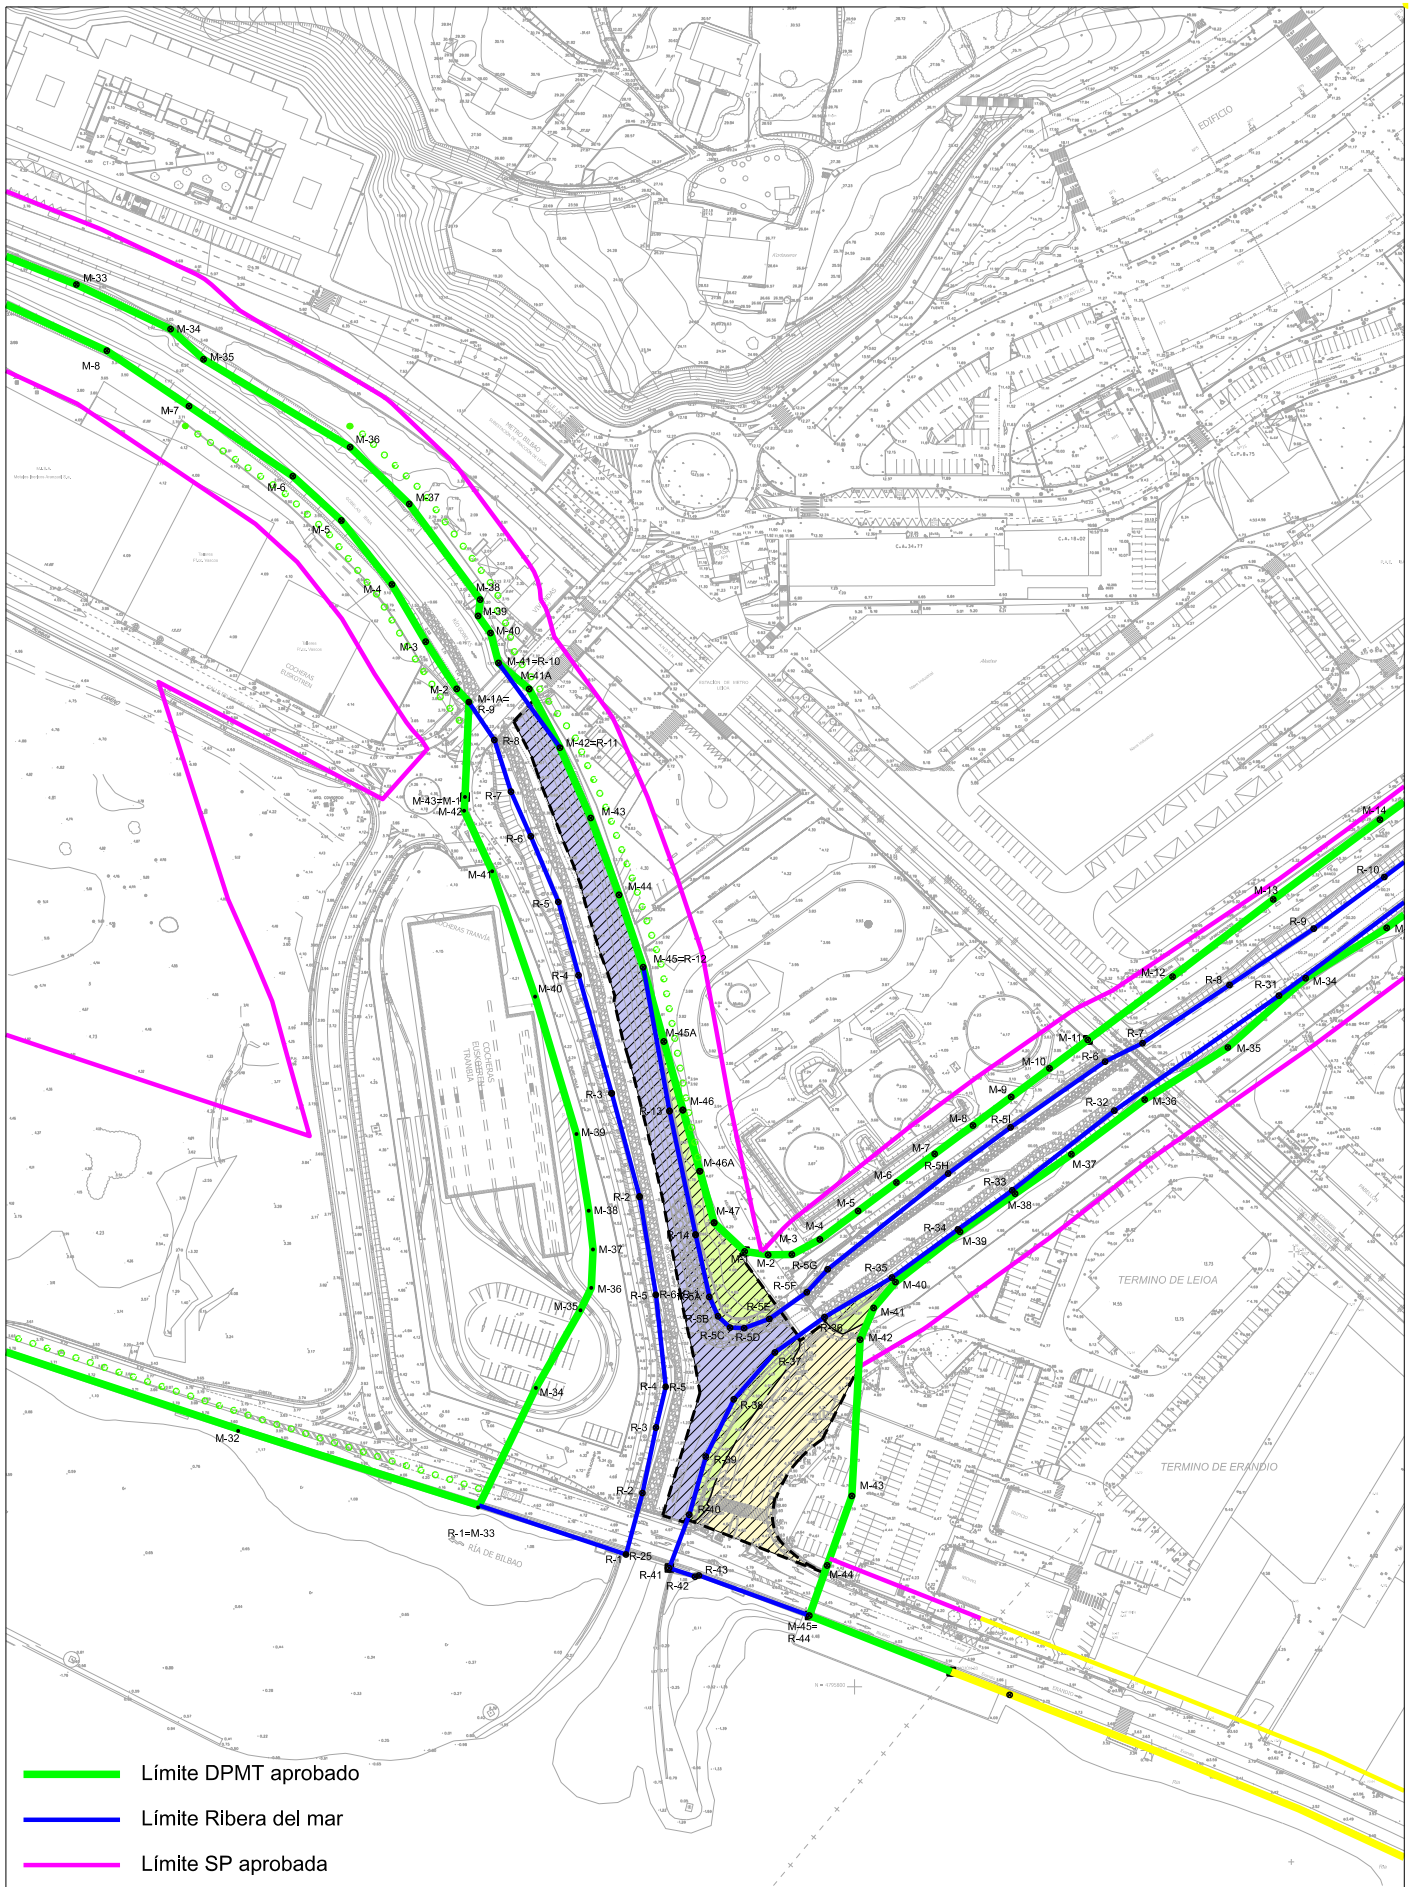


 Límite DPMT aprobado


 Límite Ribera del mar


 Límite SP aprobada

 Línea de Servidumbre de Transito

Límite objeto de la concesión

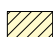 Superficie objeto de la concesión destinada a vialidad = 1.694,58 m²

 Superficie objeto de la concesión destinada a paseo de ribera = 1.462,83 m²

 Superficie objeto de la concesión destinada a ribera de mar = 3.109,58 m²

FICHERO:



PROIEKTUAREN IZENBURUA / TITULO DEL PROYECTO
**SOLICITUD DE CONCESIÓN A FAVOR DEL
 AYUNTAMIENTO DE LEIOA**

ESKALA (K) **1:2.500**
 ESCALA (S)
 DATA **2023-OTSAILA**
 FECHA

PLANUAREN DEITURA / DENOMINACION DEL PLANO
**USOS DE SUPERFICIES
 OBJETO DE LA CONCESIÓN**

ORRIA / HOJA
2 DE 2 ARTEAN