

A/A Servicio Provincial de Costas de Murcia
Avda. Alfonso X El Sabio, 6-1^º
30071 Murcia

Lo Pagán, a 25 de Noviembre de 2020

D. Thomas Wolfgang Herteux, mayor de edad, provisto con número de identificación de extranjero en nombre y representación, y en su calidad de administrador solidario de la mercantil Chiringuitos del Sol, S.L. con CIF B-54080494 y domicilio en Avda. Miguel de Cervantes, 2 – 03189 Orihuela Costa (Alicante)

EXPONE:

Que la mercantil indicada arriba es la arrendadora del local TelaBeach situado en calle Magallanes, 20, 30740, Lo Pagán (San Pedro del Pinatar), Murcia

Que, con fecha 10 de marzo de 2.017, ya fueron concedidas las autorizaciones que se solicitan en el presente escrito durante el plazo de cuatro años.

Que, siendo los mismos elementos y en la misma forma que fueron concedidos con anterioridad, con base en el Reglamento General de Costas (Real Decreto 876/2014) y dentro del plazo conferido al efecto,

SOLICITAMOS:

1. La autorización para la instalación de 17 mesas, 56 sillas y 5 sombrillas con una ocupación total de 46 metros cuadrados durante los siguientes meses indicados en el punto 4.
2. La autorización para la instalación de un cortavientos fijo desmontable, como elemento de protección de la superficie indicada en el punto anterior y durante el mismo periodo.
3. La autorización para la instalación de un toldo formado por tres tramos de 5 metros de longitud, saliendo el mismo 2,5 metros desde la fachada del citado local. La utilidad del mismo radicaría en la protección de los alimentos y productos que se encuentran en el interior del local, del impacto de la luz solar directa.
4. La autorización para todos los elementos del punto 1 al 3 para el periodo del **1 de enero de 2021 hasta el 31 de diciembre de 2024.**

Al objeto de cumplir con los requisitos normativos en atención a lo anteriormente solicitado, al presente escrito adjuntamos:

- licencia de actividad del local.
- contrato de arrendamiento.
- plano de situación de la instalación y descripción de la solicitud.

Por ser ajustado a derecho, lo solicitamos frente al **Servicio Provincial
de Costas de Murcia,**

Thomas W. Herteux

Adjuntos

Nombre: JustificanteFirmado_200120592886.pdf
 Tamaño (Bytes): 1.422.144
 Validez: Original
 Tipo: Documento Adjunto
 CSV: GEISER-623f-9c8d-aa10-4aec-b08b-76e4-9f0e-0b8c
 Hash: 6ec9f89fc18ae81a16d7acb8271eccc122162cf2
 Observaciones:

Nombre: LICENCIA APERTURA Y PLANOS TELA.pdf
 Tamaño (Bytes): 1.057.389
 Validez:
 Tipo: Documento Adjunto
 CSV: GEISER-34ce-907d-2e16-43b0-8039-9a1e-f3cb-04b7
 Hash: 24fb5a3cd6e5fb21a0d22a2126941859aef12b56
 Observaciones:

Formulario Genérico

Expone:

D. Thomas Wolfgang Herteux, mayor de edad, provisto con número de identificación de extranjero en nombre y representación, y en su calidad de administrador solidario de la mercantil Chiringuitos del Sol, S.L., con CIF B-54080494 y domicilio en Avda. Miguel de Cervantes, 2 - 03189 Orihuela Costa (Alicante) EXPONE:
 Que la mercantil indicada arriba es la arrendadora del local TelaBeach situado en calle Magallanes, 20, 30740, Lo Pagán (San Pedro del Pinatar), Murcia
 Que, con fecha 10 de marzo de 2.017, ya fueron concedidas las autorizaciones que se solicitan en el presente escrito durante el plazo de cuatro años.
 Que, siendo los mismos elementos y en la misma forma que fueron concedidos con anterioridad, con base en el Reglamento General de Costas (Real Decreto 876/2014) y dentro del plazo conferido al efecto

Solicita:

1. La autorización para la instalación de 17 mesas, 56 sillas y 5 sombrillas con una ocupación total de 46 metros cuadrados durante los siguientes meses indicados en el punto 4.
 2. La autorización para la instalación de un cortavientos fijo desmontable, como elemento de protección de la superficie indicada en el punto anterior y durante el mismo periodo.
 3. La autorización para la instalación de un toldo formado por tres tramos de 5 metros de longitud, saliendo el mismo 2,5 metros desde la fachada del citado local. La utilidad del mismo radicaría en la protección de los alimentos y productos que se encuentran en el interior del local, del impacto de la luz solar directa.
 4. La autorización para todos los elementos del punto 1 al 3 para el periodo del 1 de enero de 2021 hasta el 31 de diciembre de 2024.
- Al objeto de cumplir con los requisitos normativos en atención a lo anteriormente solicitado, al presente escrito adjuntamos:
- licencia de actividad del local.
 - contrato de arrendamiento.
 - plano de situación de la instalación y descripción de la solicitud.
- Por ser ajustado a derecho, lo solicitamos frente al Servicio Provincial de Costas de Murcia

El registro realizado está amparado en el Artículo 18 de la Ley 39/2015.

De acuerdo con el art. 31.2b de la Ley 39/15, a los efectos del cómputo de plazo fijado en días hábiles, y en lo que se refiere al cumplimiento de plazos por los interesados, la presentación en un día inhábil se entenderá realizada en la primera hora del primer día hábil siguiente salvo que una norma permita expresamente la recepción en día inhábil. Podrán consultar el estado de su registro en Carpeta ciudadana. <https://sede.administración.gob.es/carpeta/>

ÁMBITO-PREFIJO

CSV

GEISER

GEISER-d4d1-1c1c-92cc-4f04-bdf5-8766-bb26-4989

Nº REGISTRO

DIRECCIÓN DE VALIDACIÓN

000005951e2000060724

<https://sede.administracionespublicas.gob.es/valida>

FECHA Y HORA DEL DOCUMENTO

03/12/2020 11:58:56 (Horario peninsular)

VALIDEZ DEL DOCUMENTO

Original

https://sede.administracionespublicas.gob.es/valida



Justificante de Presentación

Datos del interesado:

Doc. iden. extranj. THOMAS WOLFGANG HERTEUX

Dirección: Avenida MIGUEL DE CERVANTES, Puerta: 2

Orihuela 03189 (Alicante/Alicante-España)

Teléfono de contacto: 661623777

Correo electrónico: jose@bfun.es

Datos del representante:

CIF - B54080494 CHIRINGUITOS DEL SOL, SL

Dirección: Avenida MIGUEL DE CERVANTES, Puerta: 2

Orihuela 03189 (Alicante/Alicante-España)

Teléfono de contacto: 661623777

Número de registro:	200120592886
Fecha y hora de presentación:	03/12/2020 10:36:20
Fecha y hora de registro:	03/12/2020 10:36:20
Tipo de registro:	Entrada
Oficina de registro electrónico:	REGISTRO ELECTRÓNICO
Organismo destinatario:	EA0043352 - Demarcacion de Costas Murcia
Organismo raíz:	E05068001 - Ministerio para la Transición Ecológica y el Reto Demográfico
Nivel de administración:	Administración General del Estado

Asunto: RENOVACION SOLICITUD AUTORIZACION OCUPACION

Expone: D. Thomas Wolfgang Herteux, mayor de edad, provisto con número de identificación de extranjero, en nombre y representación, y en su calidad de administrador solidario de la mercantil Chiringuitos del Sol, S.L., con CIF B-54080494 y domicilio en Avda. Miguel de Cervantes, 2 - 03189 Orihuela Costa (Alicante)

EXPONE:
 Que la mercantil indicada arriba es la arrendadora del local TelaBeach situado en calle Magalianes, 20, 30740, Lo Pagán (San Pedro del Pinatar), Murcia
 Que, con fecha 10 de marzo de 2.017, ya fueron concedidas las autorizaciones que se solicitan en el presente escrito durante el plazo de cuatro años.
 Que, siendo los mismos elementos y en la misma forma que fueron concedidos con anterioridad, con base en el Reglamento General de Costas (Real Decreto 876/2014) y dentro del plazo conferido al efecto

Solicita:


1. La autorización para la instalación de 17 mesas, 56 sillas y 5 sombrillas con una ocupación total de 46 metros cuadrados durante los siguientes meses indicados en el punto 4.
2. La autorización para la instalación de un cortavientos fijo desmontable, como elemento de protección de la superficie indicada en el punto anterior y durante el mismo periodo.
3. La autorización para la instalación de un toldo formado por tres tramos de 5 metros de longitud, saliendo el mismo 2,5 metros desde la fachada del citado local. La utilidad del mismo radicaría en la protección de los alimentos y productos que se encuentran en el interior del local, del impacto de la luz solar directa.
4. La autorización para todos los elementos del punto 1 al 3 para el periodo del 1 de enero de 2021 hasta el 31 de diciembre de 2024.

Al objeto de cumplir con los requisitos normativos en atención a lo anteriormente solicitado, al presente escrito adjuntamos:
 * licencia de actividad del local.

El presente justificante tiene validez a efectos de presentación de la documentación en este Registro Electrónico, y no prejuzga la admisión del escrito para su tramitación. La fecha y hora de este Registro Electrónico es la de la Sede electrónica del Punto de Acceso General (<https://sede.administracion.gob.es/>). El inicio del cómputo de los plazos que hayan de cumplir las Administraciones Públicas vendrá determinado por la fecha y hora de presentación en el registro electrónico de cada Administración u organismo.

De acuerdo con el art. 31.2b de la Ley 39/15, a los efectos del cómputo de plazo fijado en días hábiles, y en lo que se refiere al cumplimiento de plazos por los interesados, la presentación en un día inhábil se entenderá realizada en la primera hora del primer día hábil siguiente salvo que una norma permita expresamente la recepción en día inhábil.

De acuerdo con el Art. 28.7 de la Ley 39/15, el interesado de esta solicitud se responsabiliza de la veracidad de los documentos que presenta.

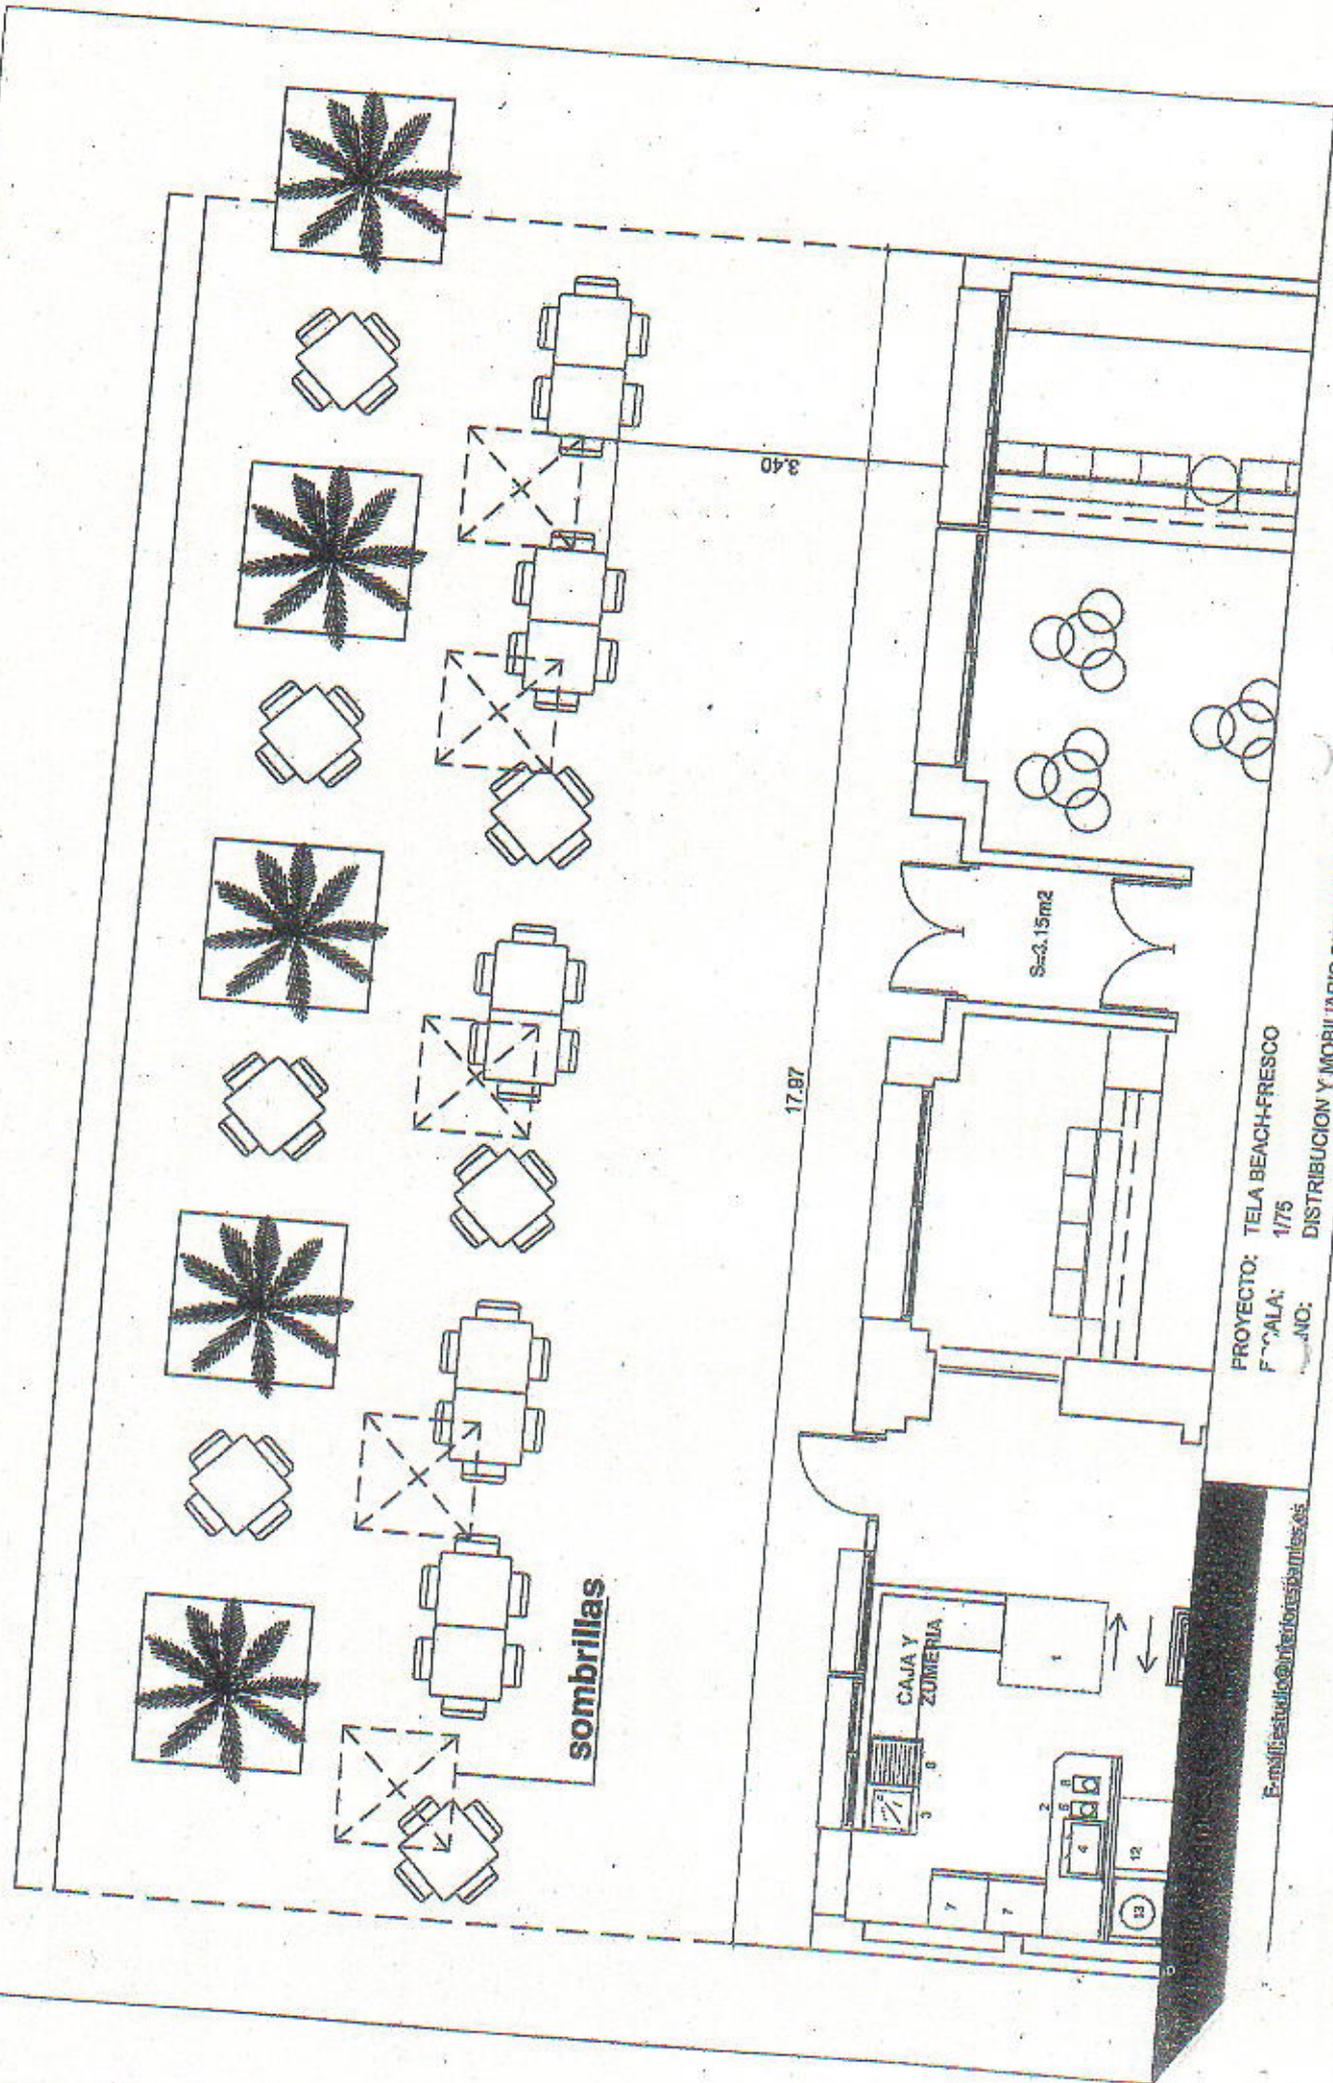

PROYECTO: TELA BEACH-FRESCO
 ESCALA: 1/75
 NO.:

F:estudio@interioresbuenos.ao

DISTRIBUCION Y MOBILIARIO DE TERRAZA