




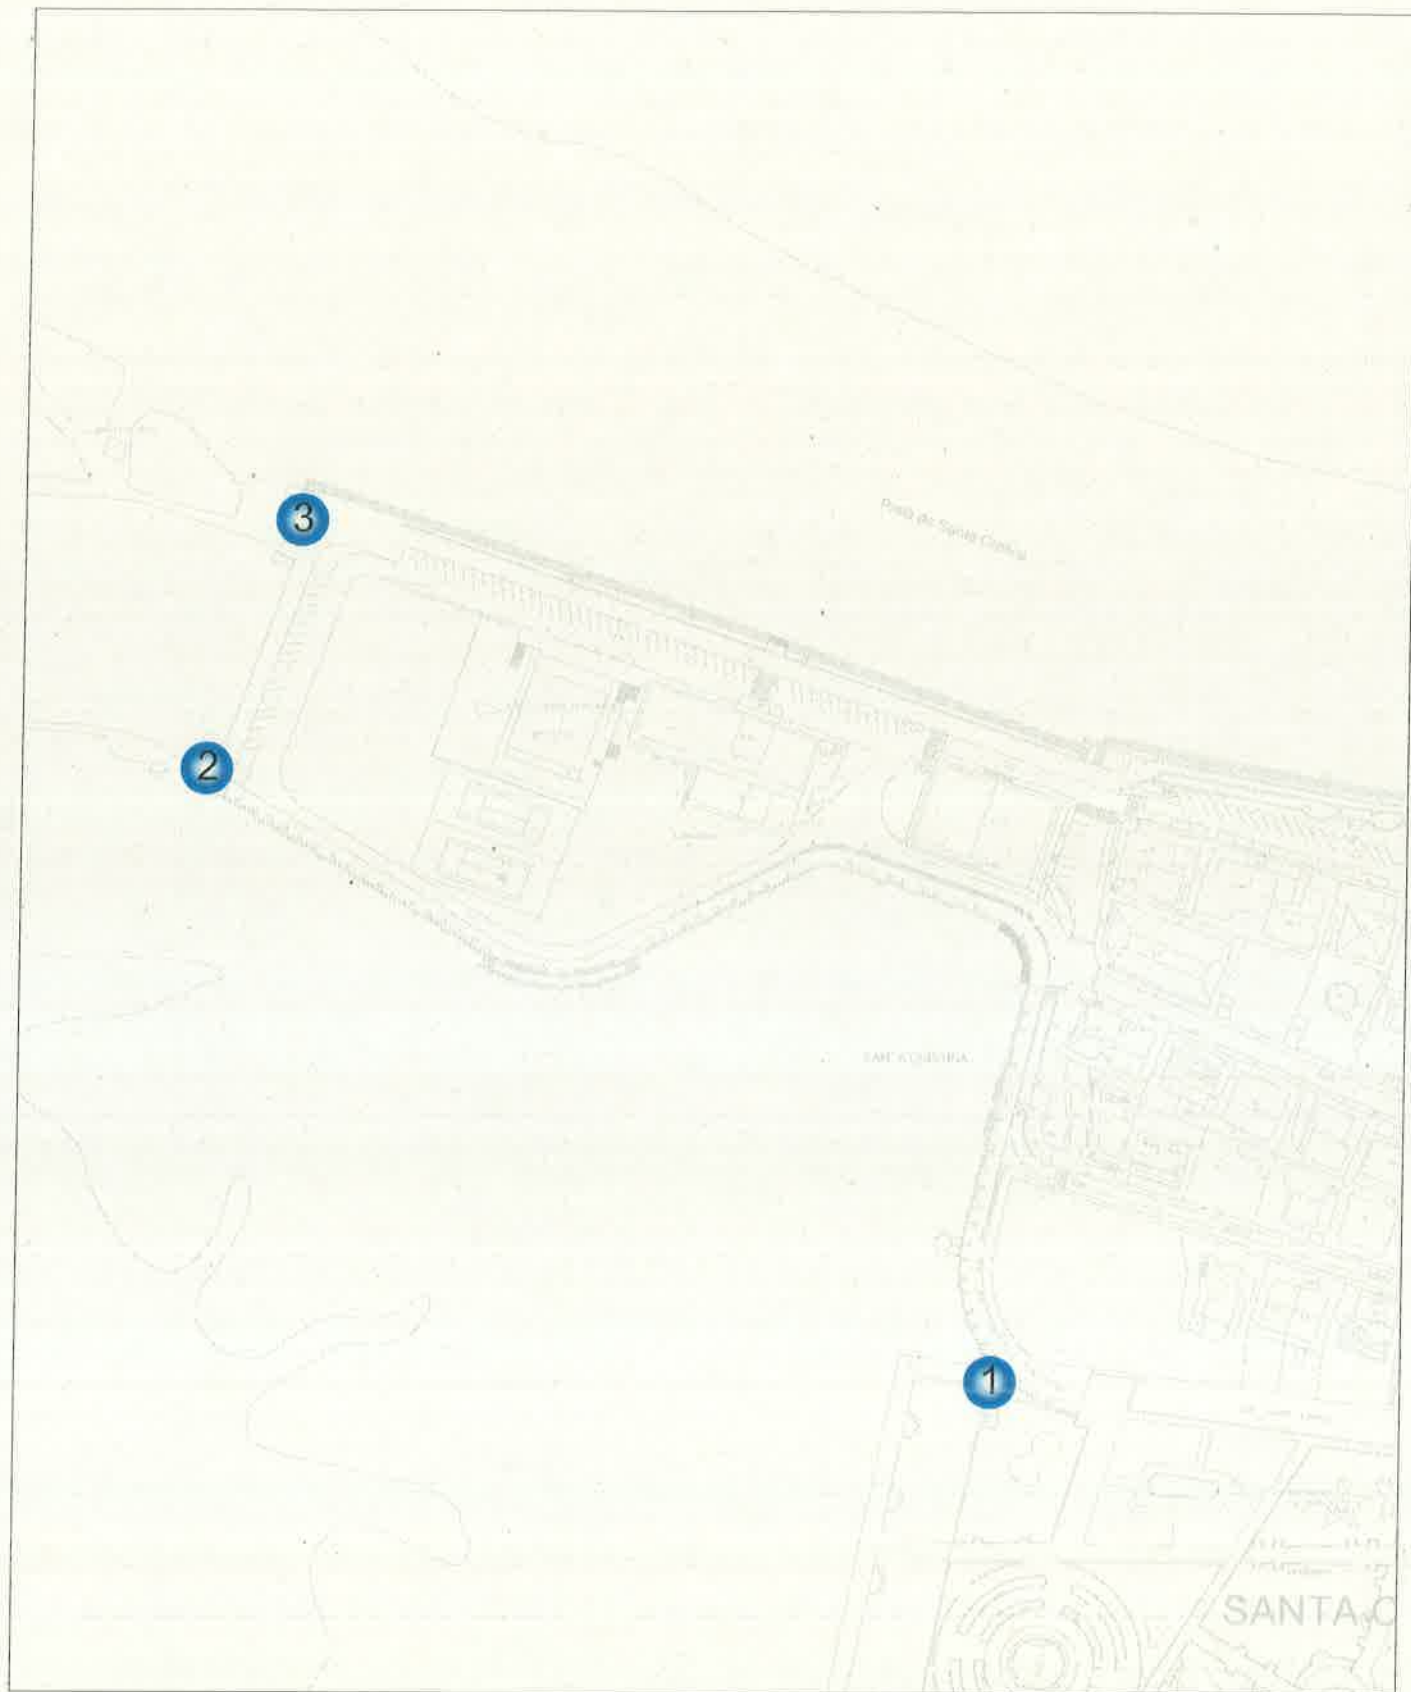

 CONCELLO DE OLEIROS	Título do Proyecto: SITUACIÓN DE POSTOS DE VENTA EN DIVERSAS PRAIAS DO CONCELLO		
	Título do Plano: PRAIA DE STA. CRISTINA (1 de 2)		
Equipo redactor: OFICINA DE PROXECTOS-CONCELLO DE OLEIROS	EXPEDIENTE:		Nº de Plano: 1 Rev.:
O Arquitecto Técnico Municipal:	DATA:	NOVEMBRO 2022	
Jose Luís Jares Vázquez	ESCALA:	1/2000	

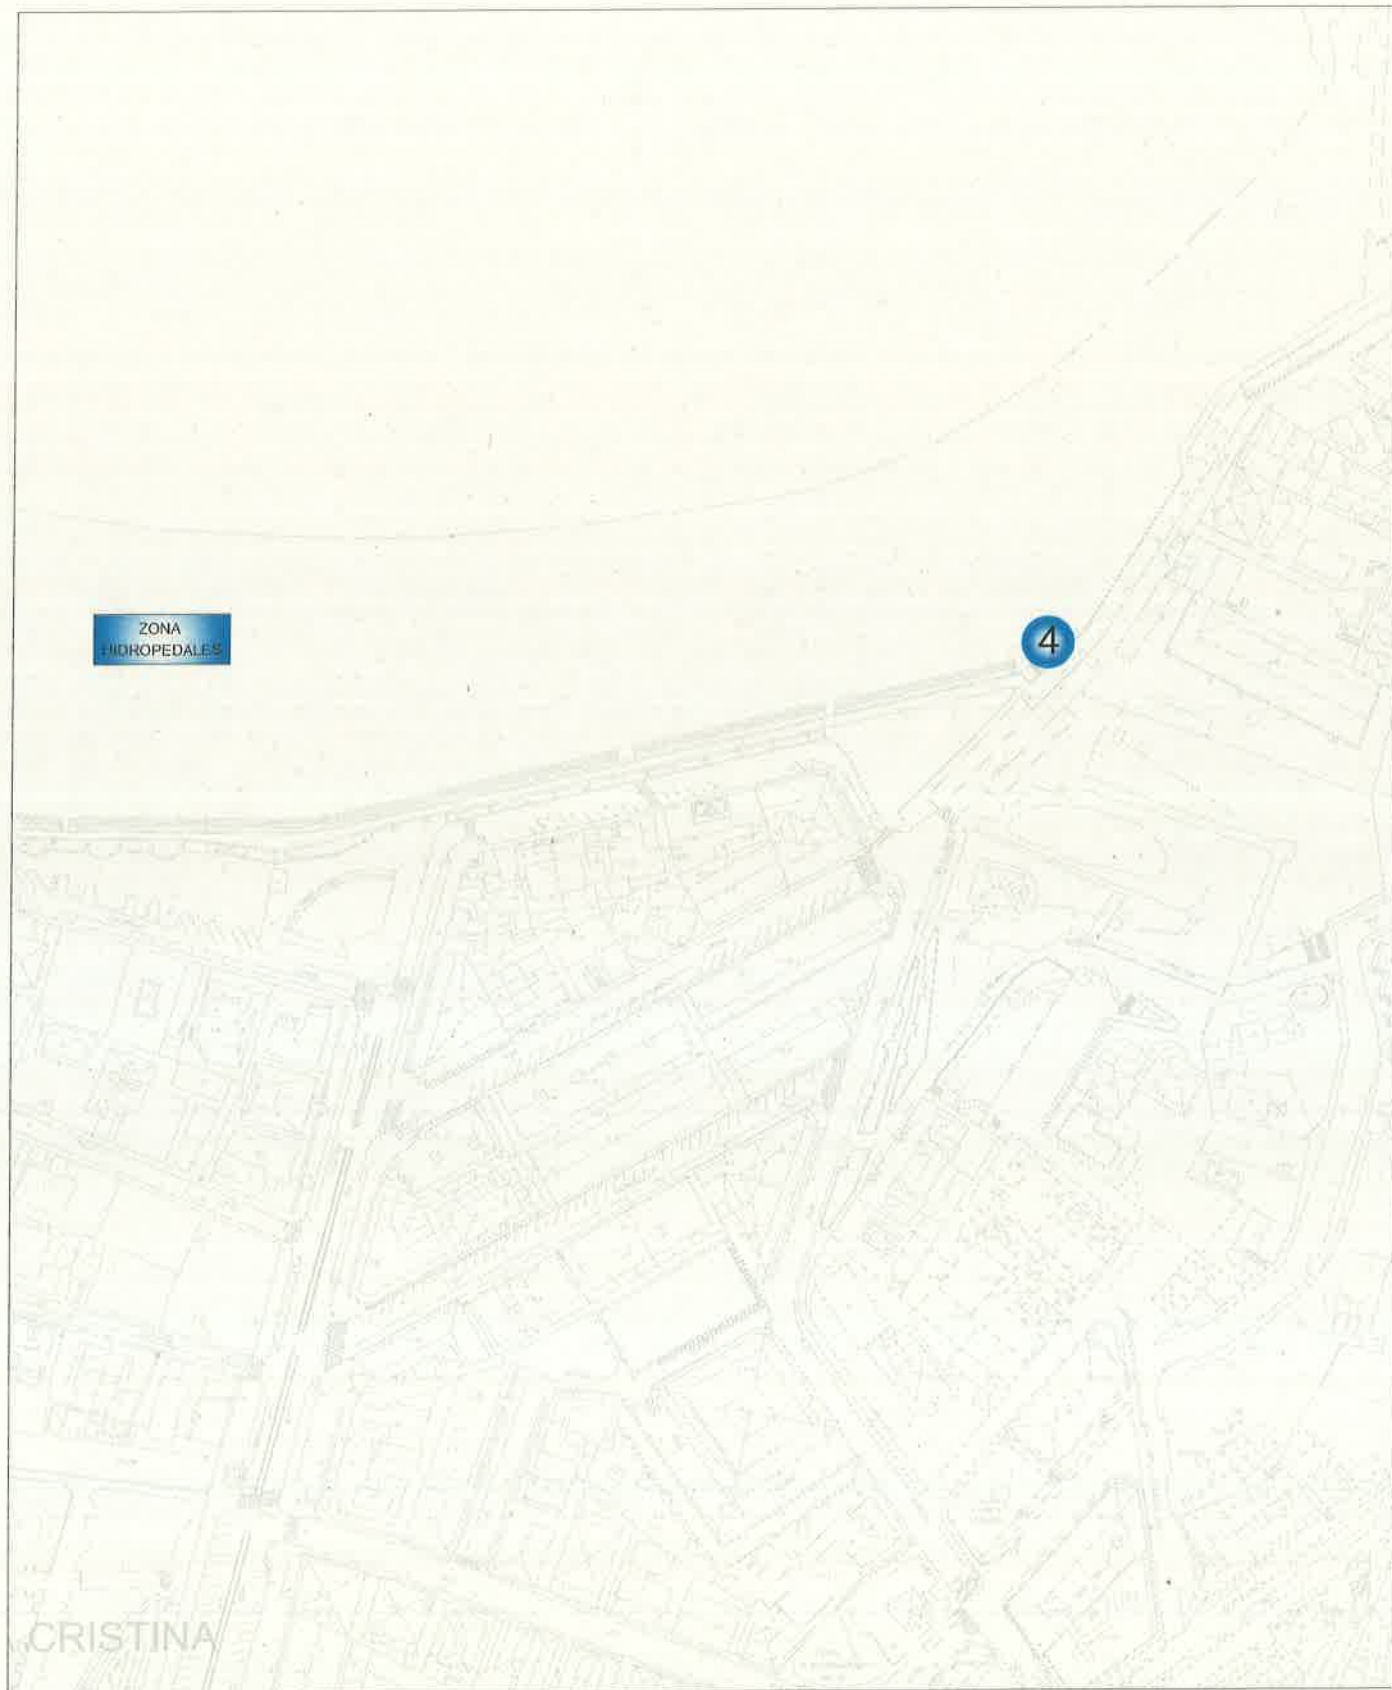

 CONCELLO DE OLEIROS	Título do Proyecto: SITUACIÓN DE POSTOS DE VENTA EN DIVERSAS PRAIAS DO CONCELLO		
Título do Plano: PRAIA DE STA. CRISTINA (2 de 2)			
Equipo redactor: OFICINA DE PROXECTOS-CONCELLO DE OLEIROS		EXPEDENTE:	Nº de Plano: 2 Rev.: .
O Arquitecto Técnico Municipal: Jose Luís Jares Vázquez		DATA: NOVEMBRO 2022	
		ESCALA: 1/2000	

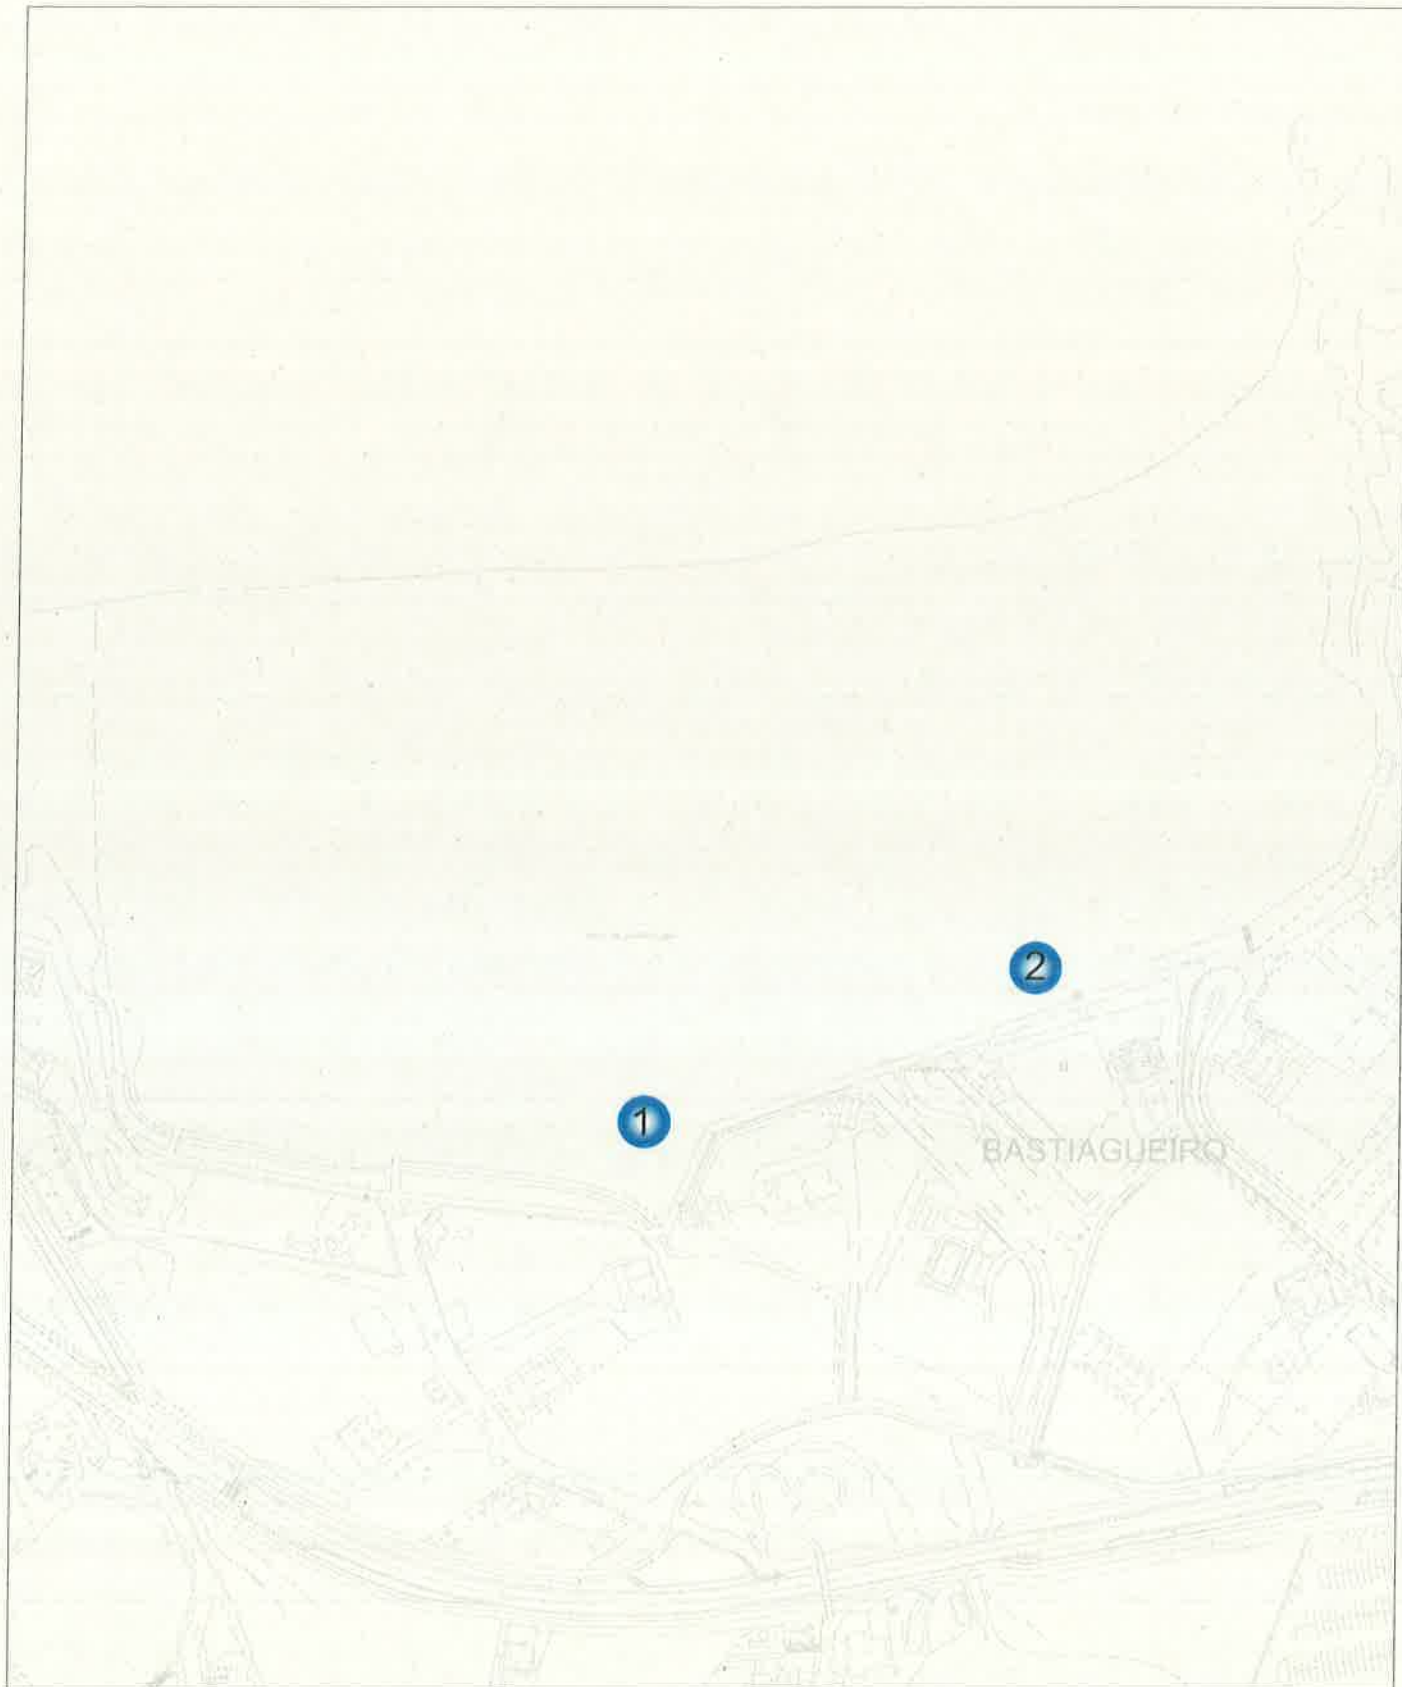

**CONCELLO
DE OLEIROS**

Título do Proyecto:

SITUACIÓN DE POSTOS DE VENTA EN DIVERSAS PRAIAS DO CONCELLO

Título do Plano:

PRAIA DE BASTIAGUEIRO

Equipo redactor:

OFICINA DE PROXECTOS-CONCELLO DE OLEIROS

O Arquitecto Técnico Municipal:

Jose Luís Jares Vázquez

EXPEDENTE:

DATA:

ESCALA:


NOVEMBRO 2022

1/2000

Nº de Plano:

3

Rev.: .

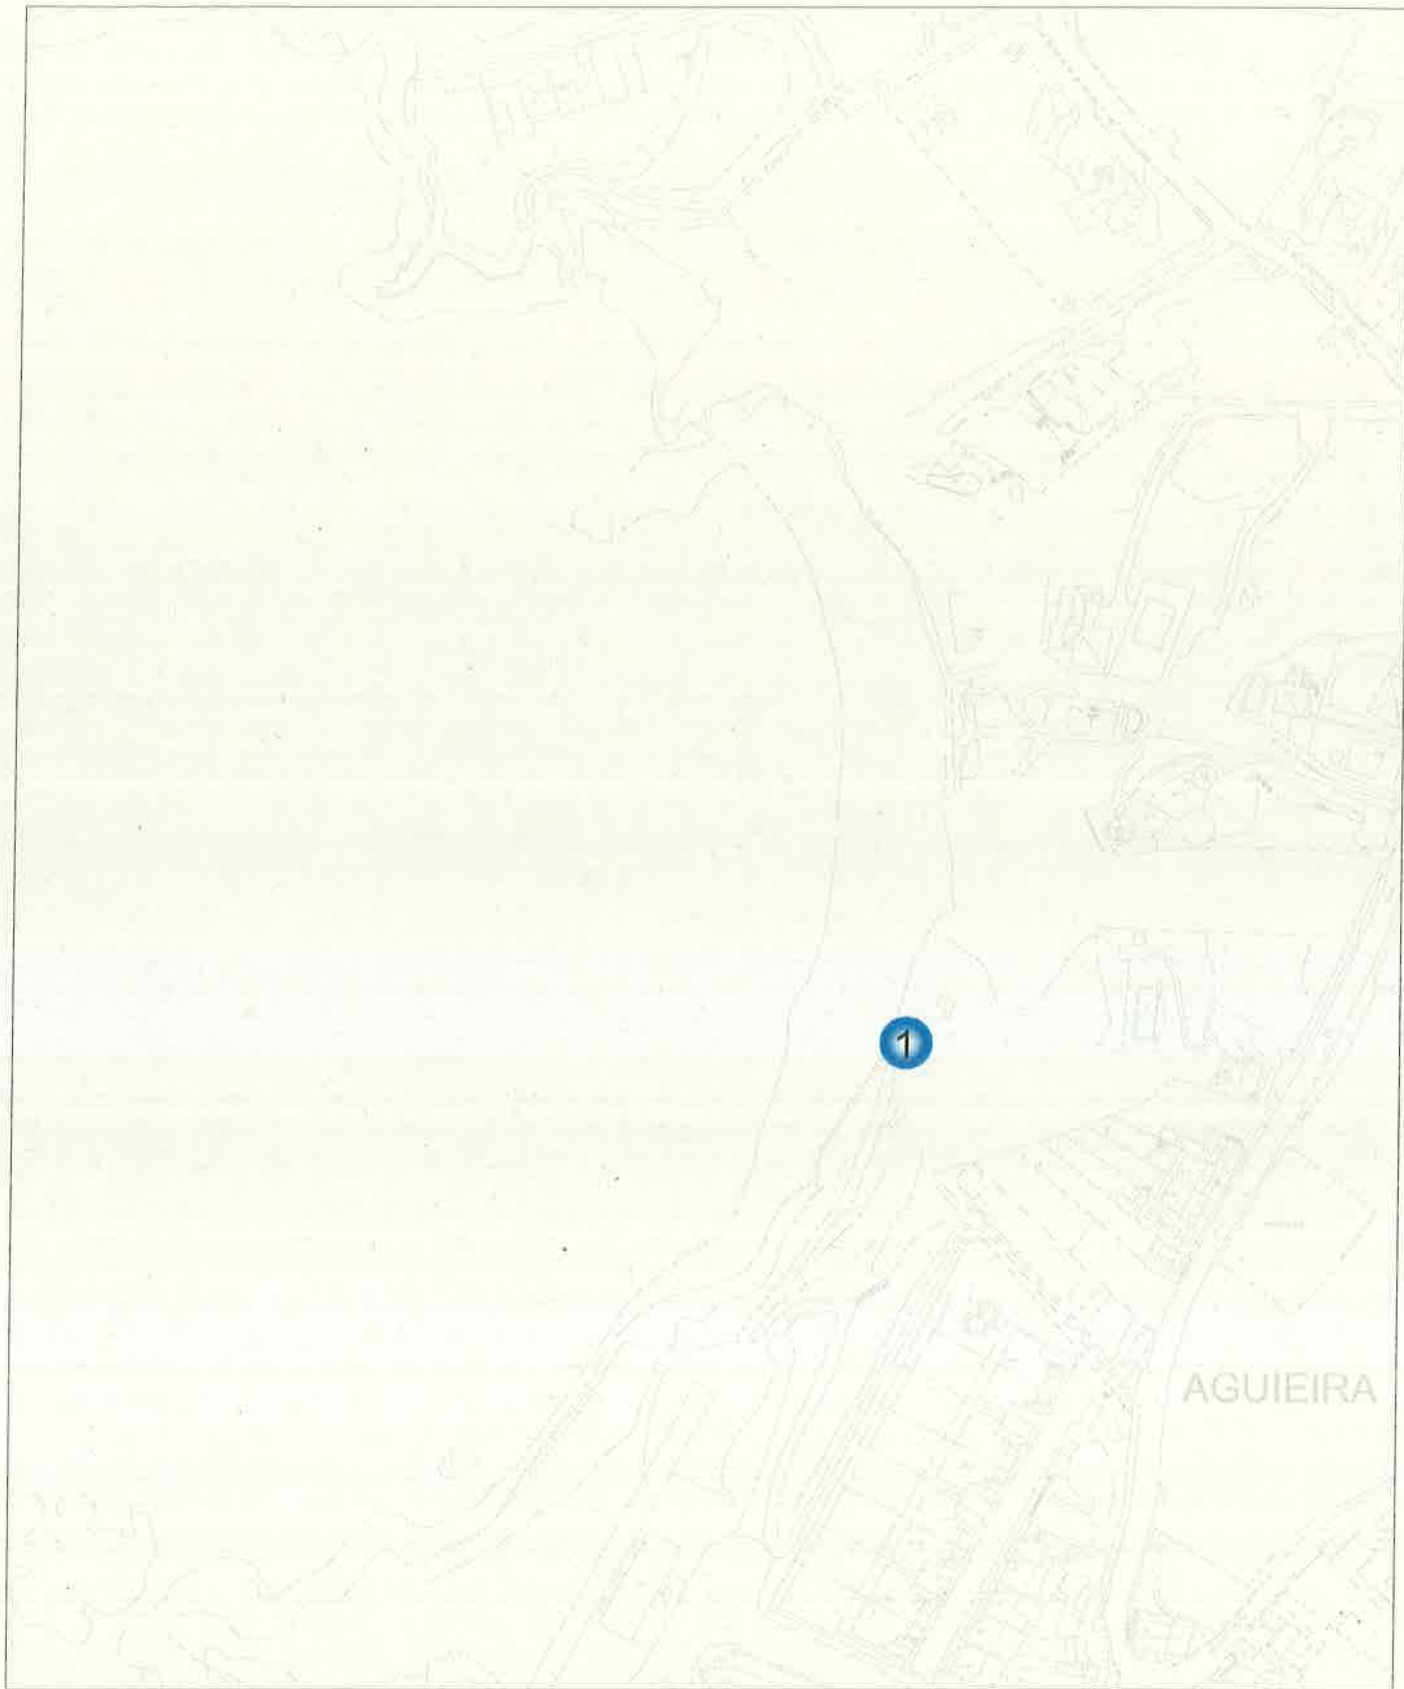

**CONCELLO
DE OLEIROS**

Título do Proyecto:

SITUACIÓN DE POSTOS DE VENTA EN DIVERSAS PRAIAS DO CONCELLO

Título do Plano:

PRAIA DE NAVAL

Equipo redactor:

OFICINA DE PROXECTOS-CONCELLO DE OLEIROS

O Arquitecto Técnico Municipal:

Jose Luís Jares Vázquez

EXPEDENTE:

DATA:

ESCALA:


NOVEMBRO 2022

1/2000


Nº de Plano:

4

Rev.: .

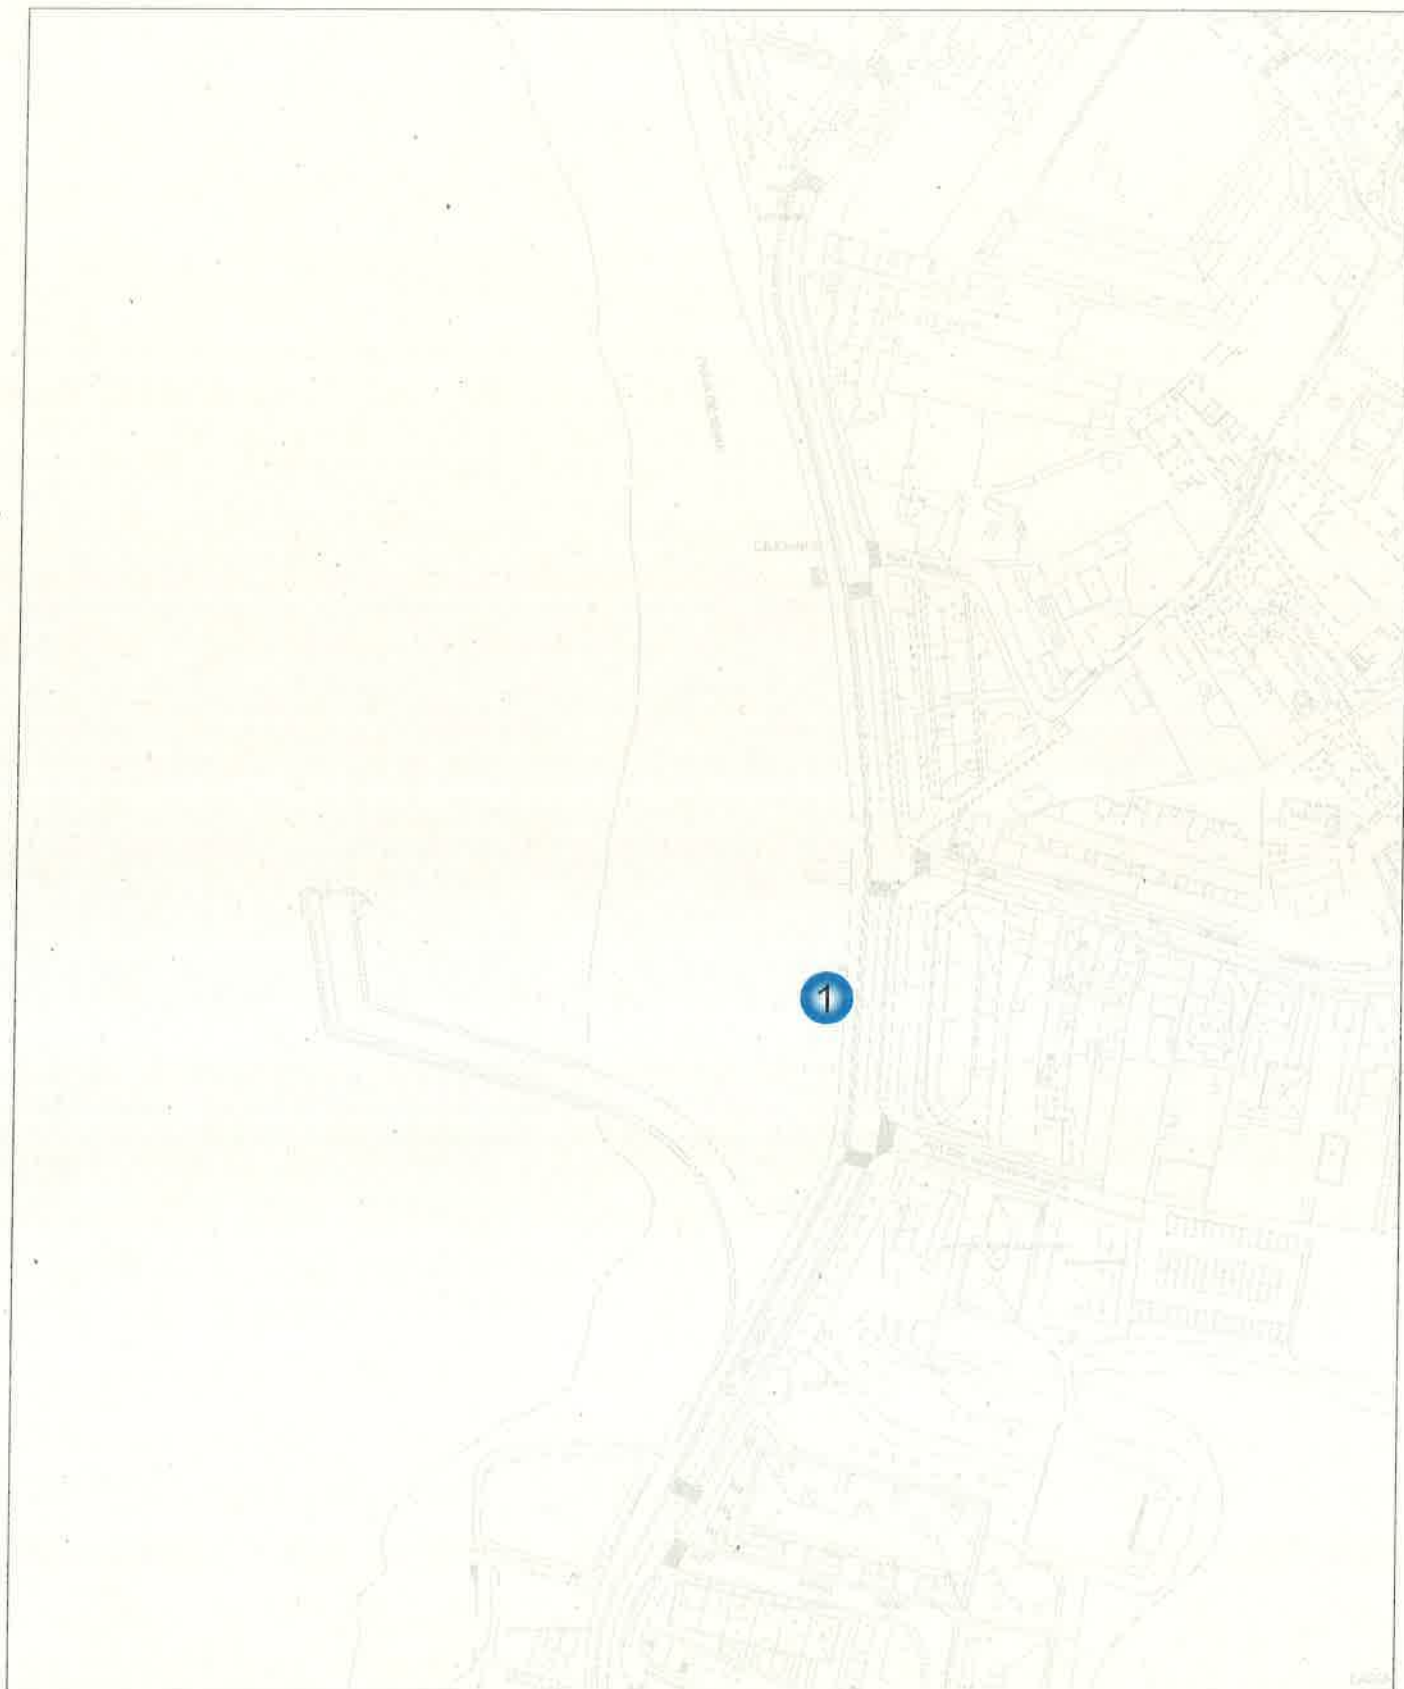

	CONCELLO DE OLEIROS	Título do Proyecto: SITUACIÓN DE POSTOS DE VENTA EN DIVERSAS PRAIAS DO CONCELLO		
Título do Plano: PRAIA DE MERA				
Equipo redactor: OFICINA DE PROXECTOS-CONCELLO DE OLEIROS		EXPEDENTE:		Nº de Plano: 5
O Arquitecto Técnico Municipal:		DATA:	NOVEMBRO 2022	
Jose Luís Jares Vázquez		ESCALA:	1/2000	
				Rev.:

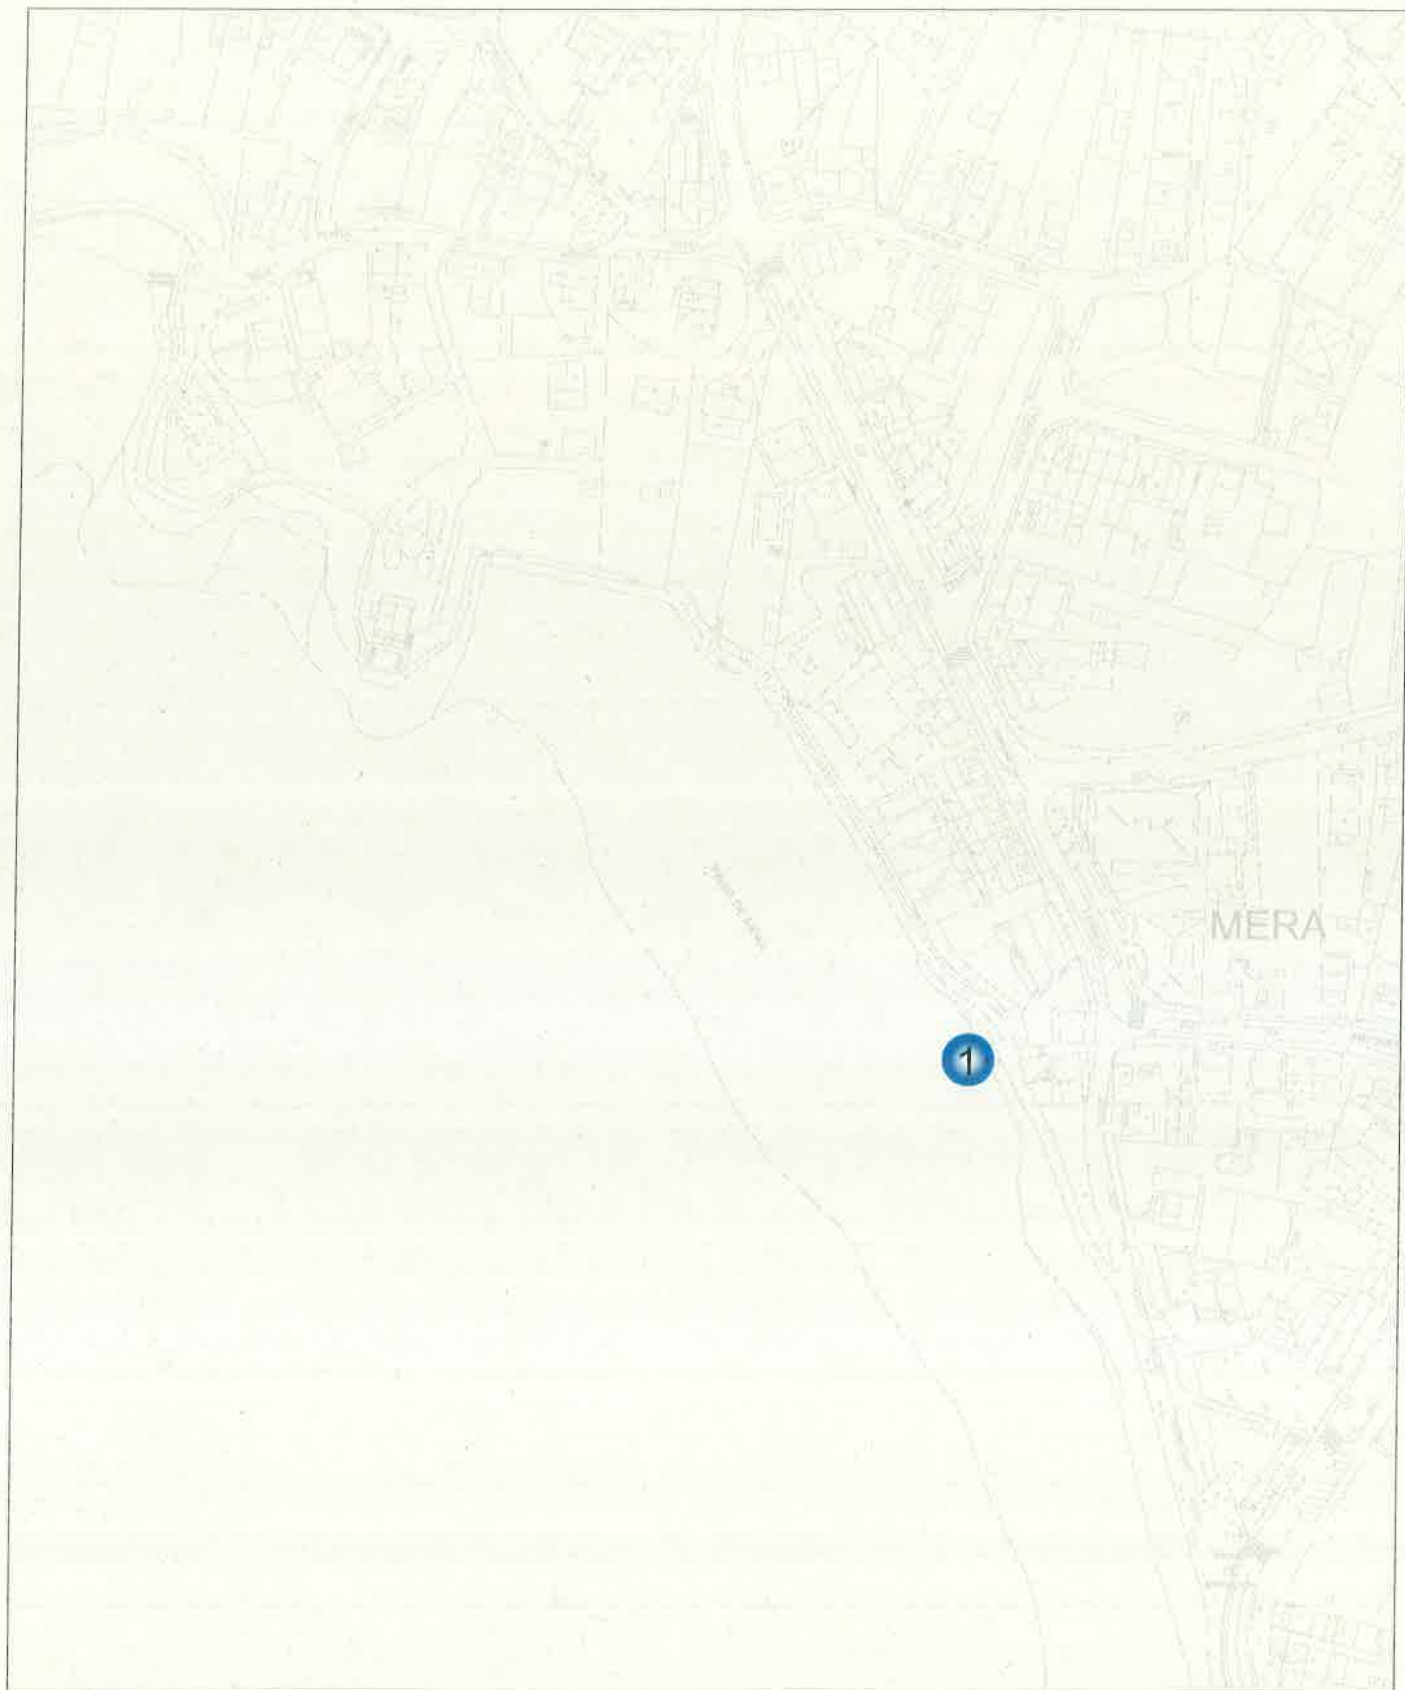

CONCELLO
DE OLEIROS

Título do Proyecto:

SITUACIÓN DE POSTOS DE VENTA EN DIVERSAS PRAIAS DO CONCELLO

Título do Plano:

PRAIA DE PENATOURO

Equipo redactor:

OFICINA DE PROXECTOS-CONCELLO DE OLEIROS

O Arquitecto Técnico Municipal:

Jose Luís Jares Vázquez

EXPEDENTE:

DATA:

ESCALA:


NOVEMBRO 2022

1/2000

Nº de Plano:

6

Rev.: .

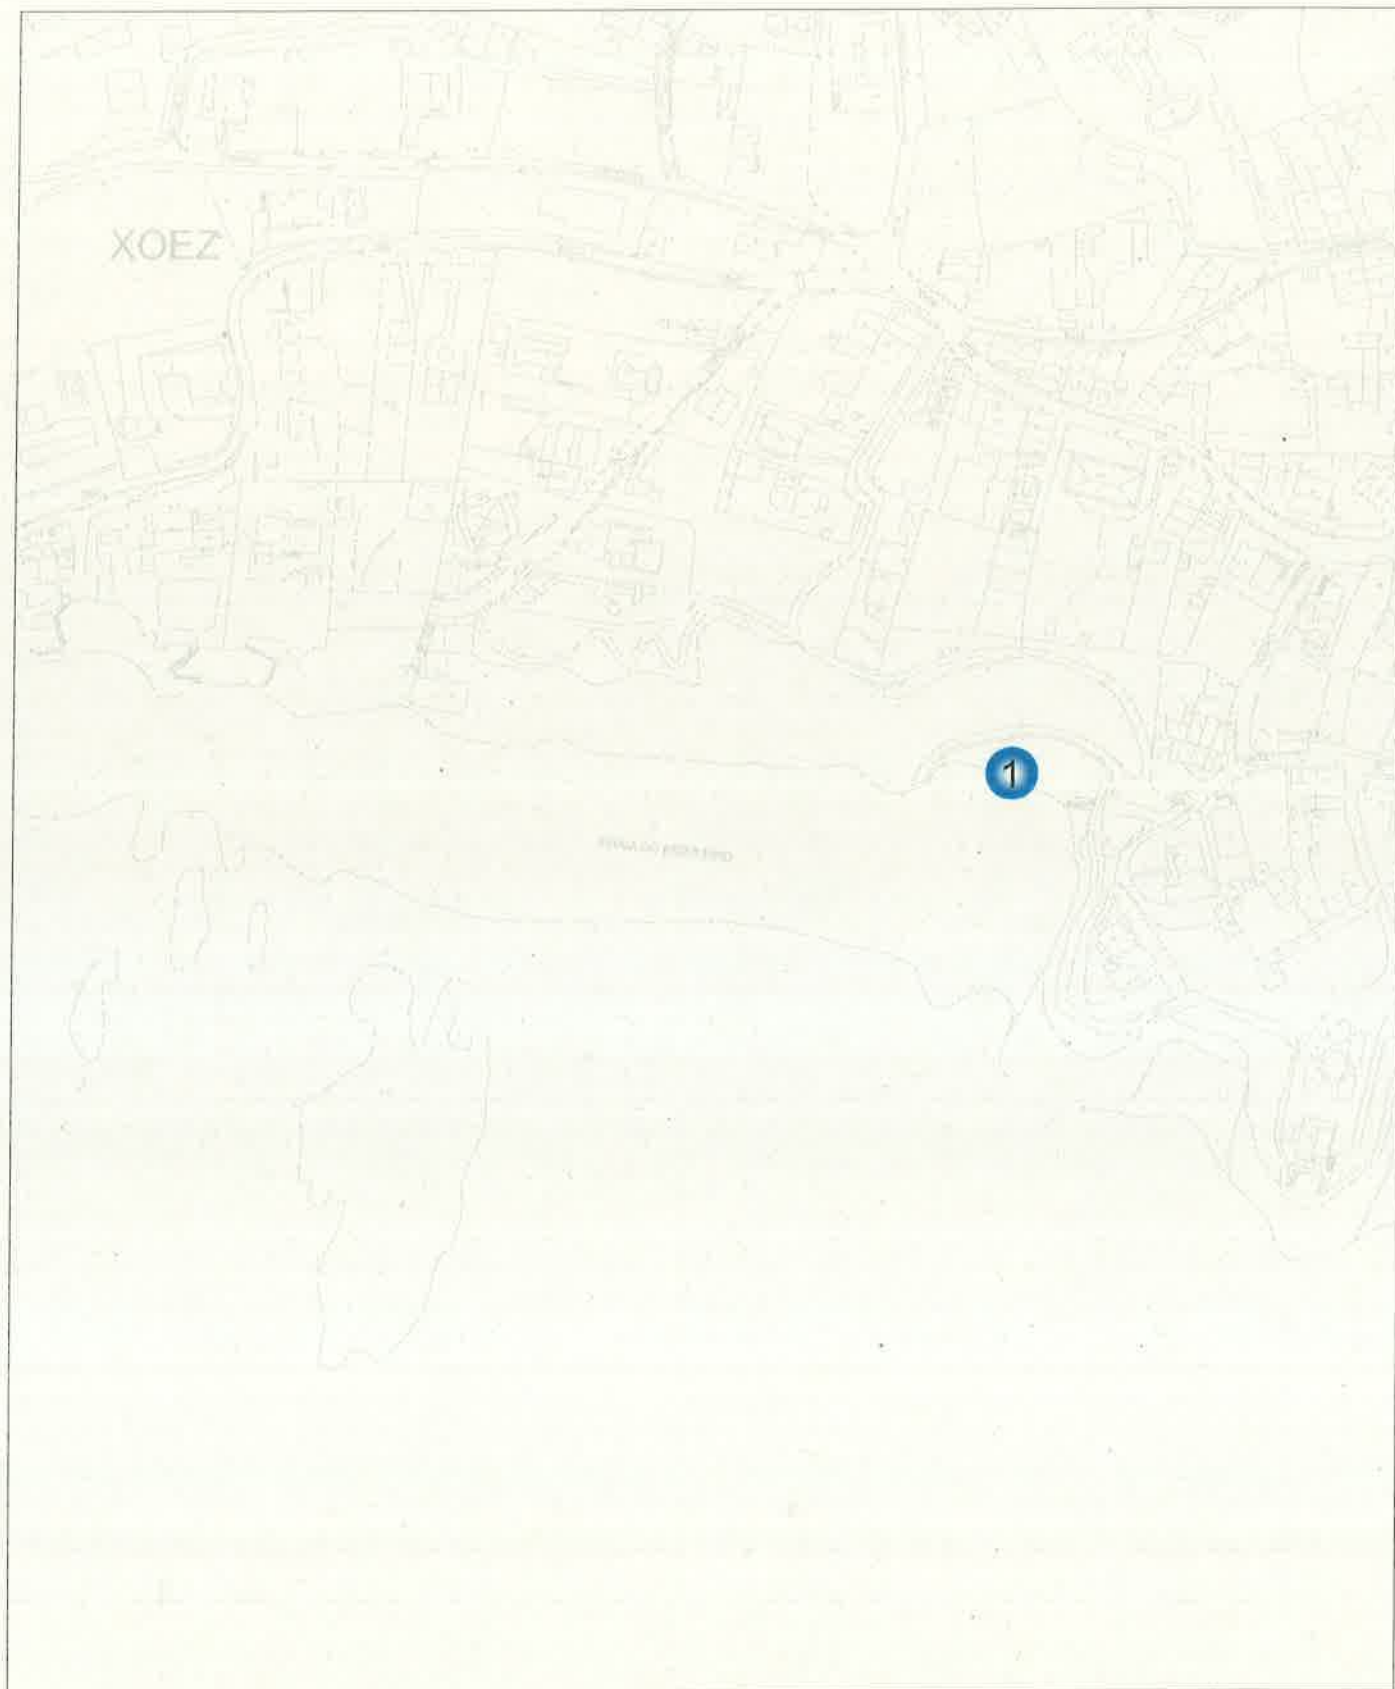

	CONCELLO DE OLEIROS	Título do Proyecto: SITUACIÓN DE POSTOS DE VENTA EN DIVERSAS PRAIAS DO CONCELLO	
Título do Plano: PRAIA DE ESPÍÑEIRO			
Equipo redactor: OFICINA DE PROXECTOS-CONCELLO DE OLEIROS		EXPEDENTE:	Nº de Plano:
O Arquitecto Técnico Municipal: Jose Luís Jares Vázquez		DATA:	NOVEMBRO 2022
		ESCALA:	1/2000
			7 Rev.: .