

SITUACIÓN DE LAS ACTUACIONES EN LA ISLA DE TENERIFE




LA PALMA

LA GOMERA



EL HIERRO

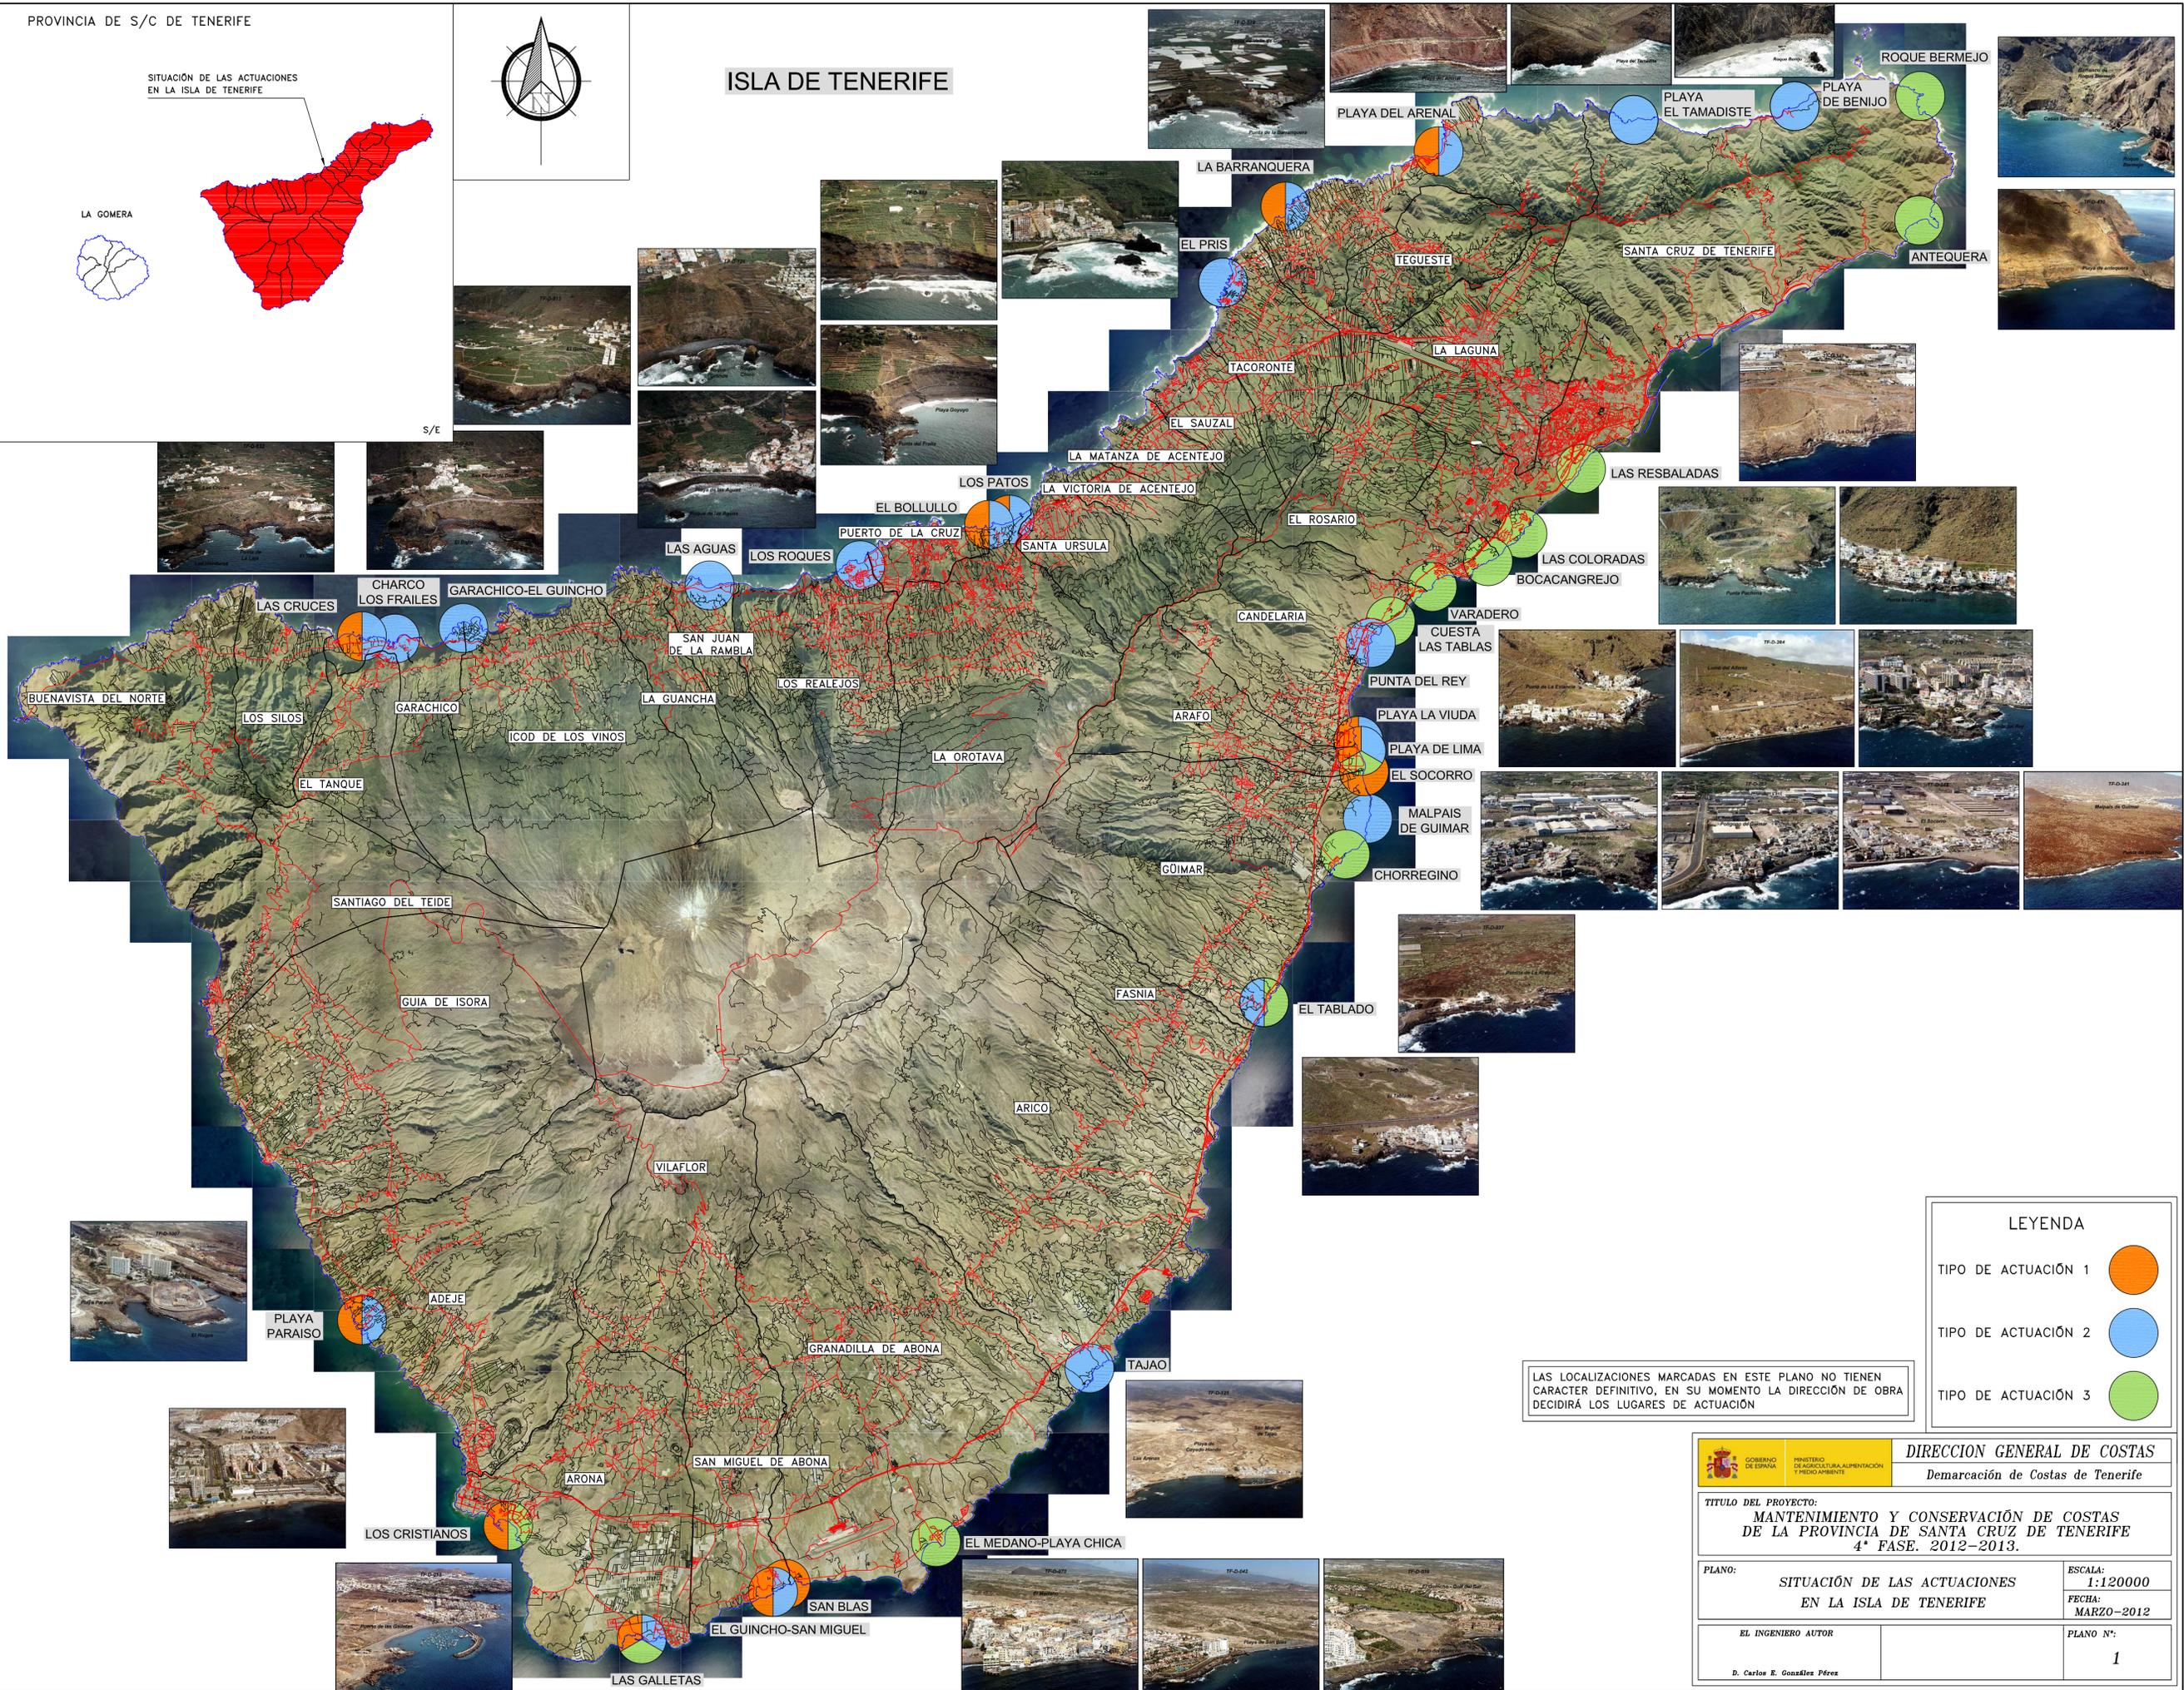

LAS LOCALIZACIONES MARCADAS EN ESTE PLANO NO TIENEN CARACTER DEFINITIVO, EN SU MOMENTO LA DIRECCIÓN DE OBRA DECIDIRÁ LOS LUGARES DE ACTUACIÓN

LEYENDA	
TIPO DE ACTUACIÓN 1	
TIPO DE ACTUACIÓN 2	
TIPO DE ACTUACIÓN 3	

GOBIERNO DE ESPAÑA MINISTERIO DE AGRICULTURA, ALIMENTACIÓN Y MEDIO AMBIENTE	DIRECCION GENERAL DE COSTAS Demarcación de Costas de Tenerife	
	TITULO DEL PROYECTO: MANTENIMIENTO Y CONSERVACIÓN DE COSTAS DE LA PROVINCIA DE SANTA CRUZ DE TENERIFE 4ª FASE. 2012-2013.	
PLANO: SITUACIÓN DE LAS ACTUACIONES EN LA ISLA DE TENERIFE	ESCALA: 1:120000	FECHA: MARZO-2012
EL INGENIERO AUTOR D. Carlos E. González Pérez	PLANO N.º: 1	