



DOCUMENTO Nº 2
PLANOS

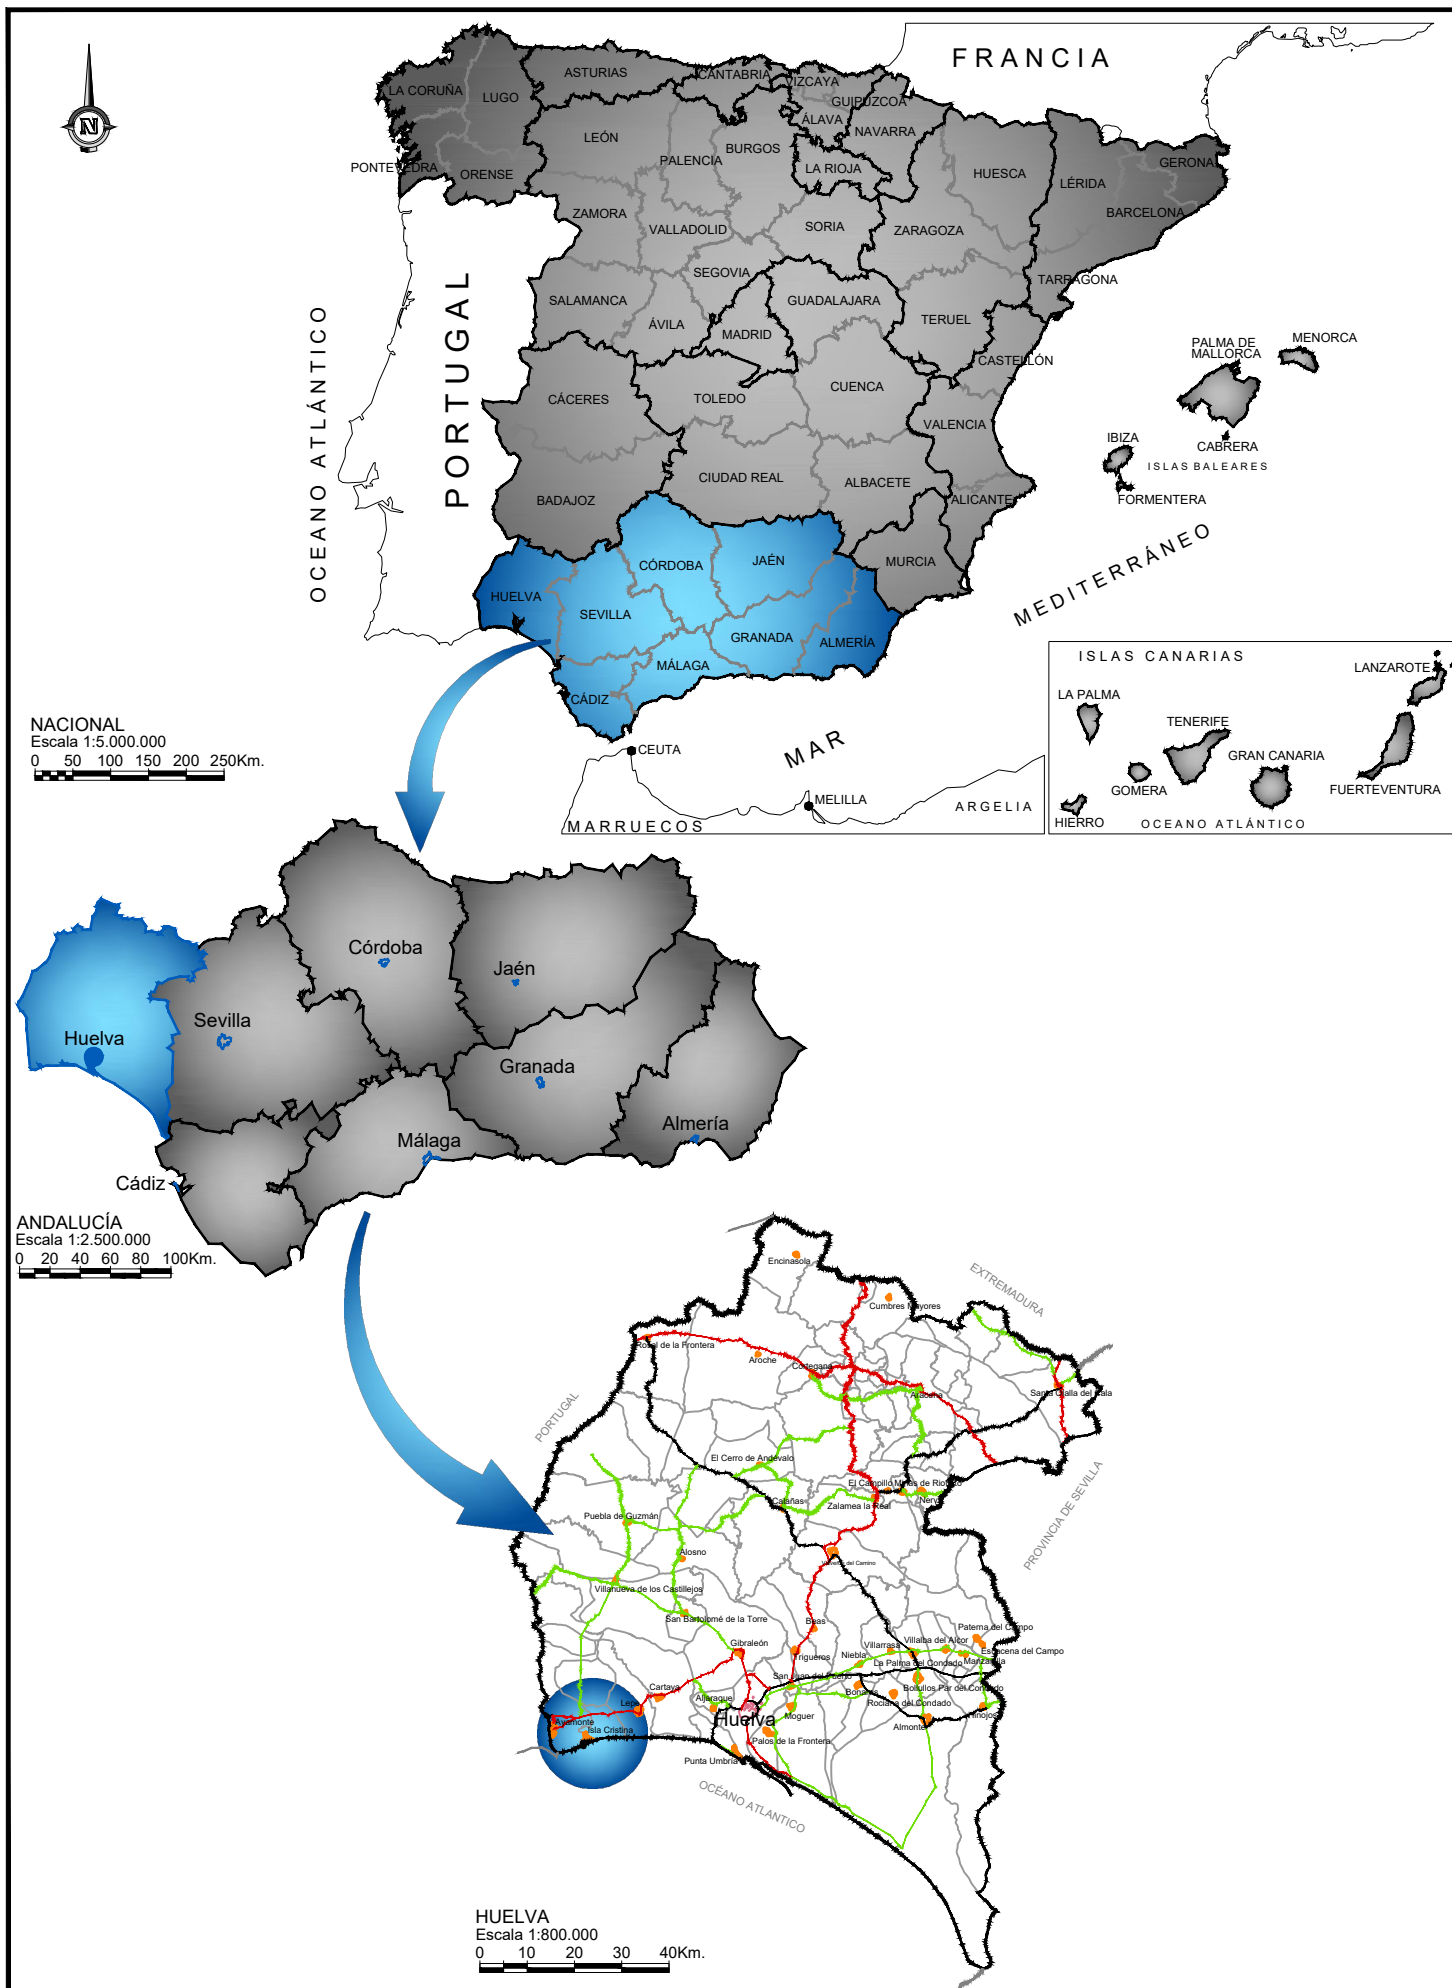


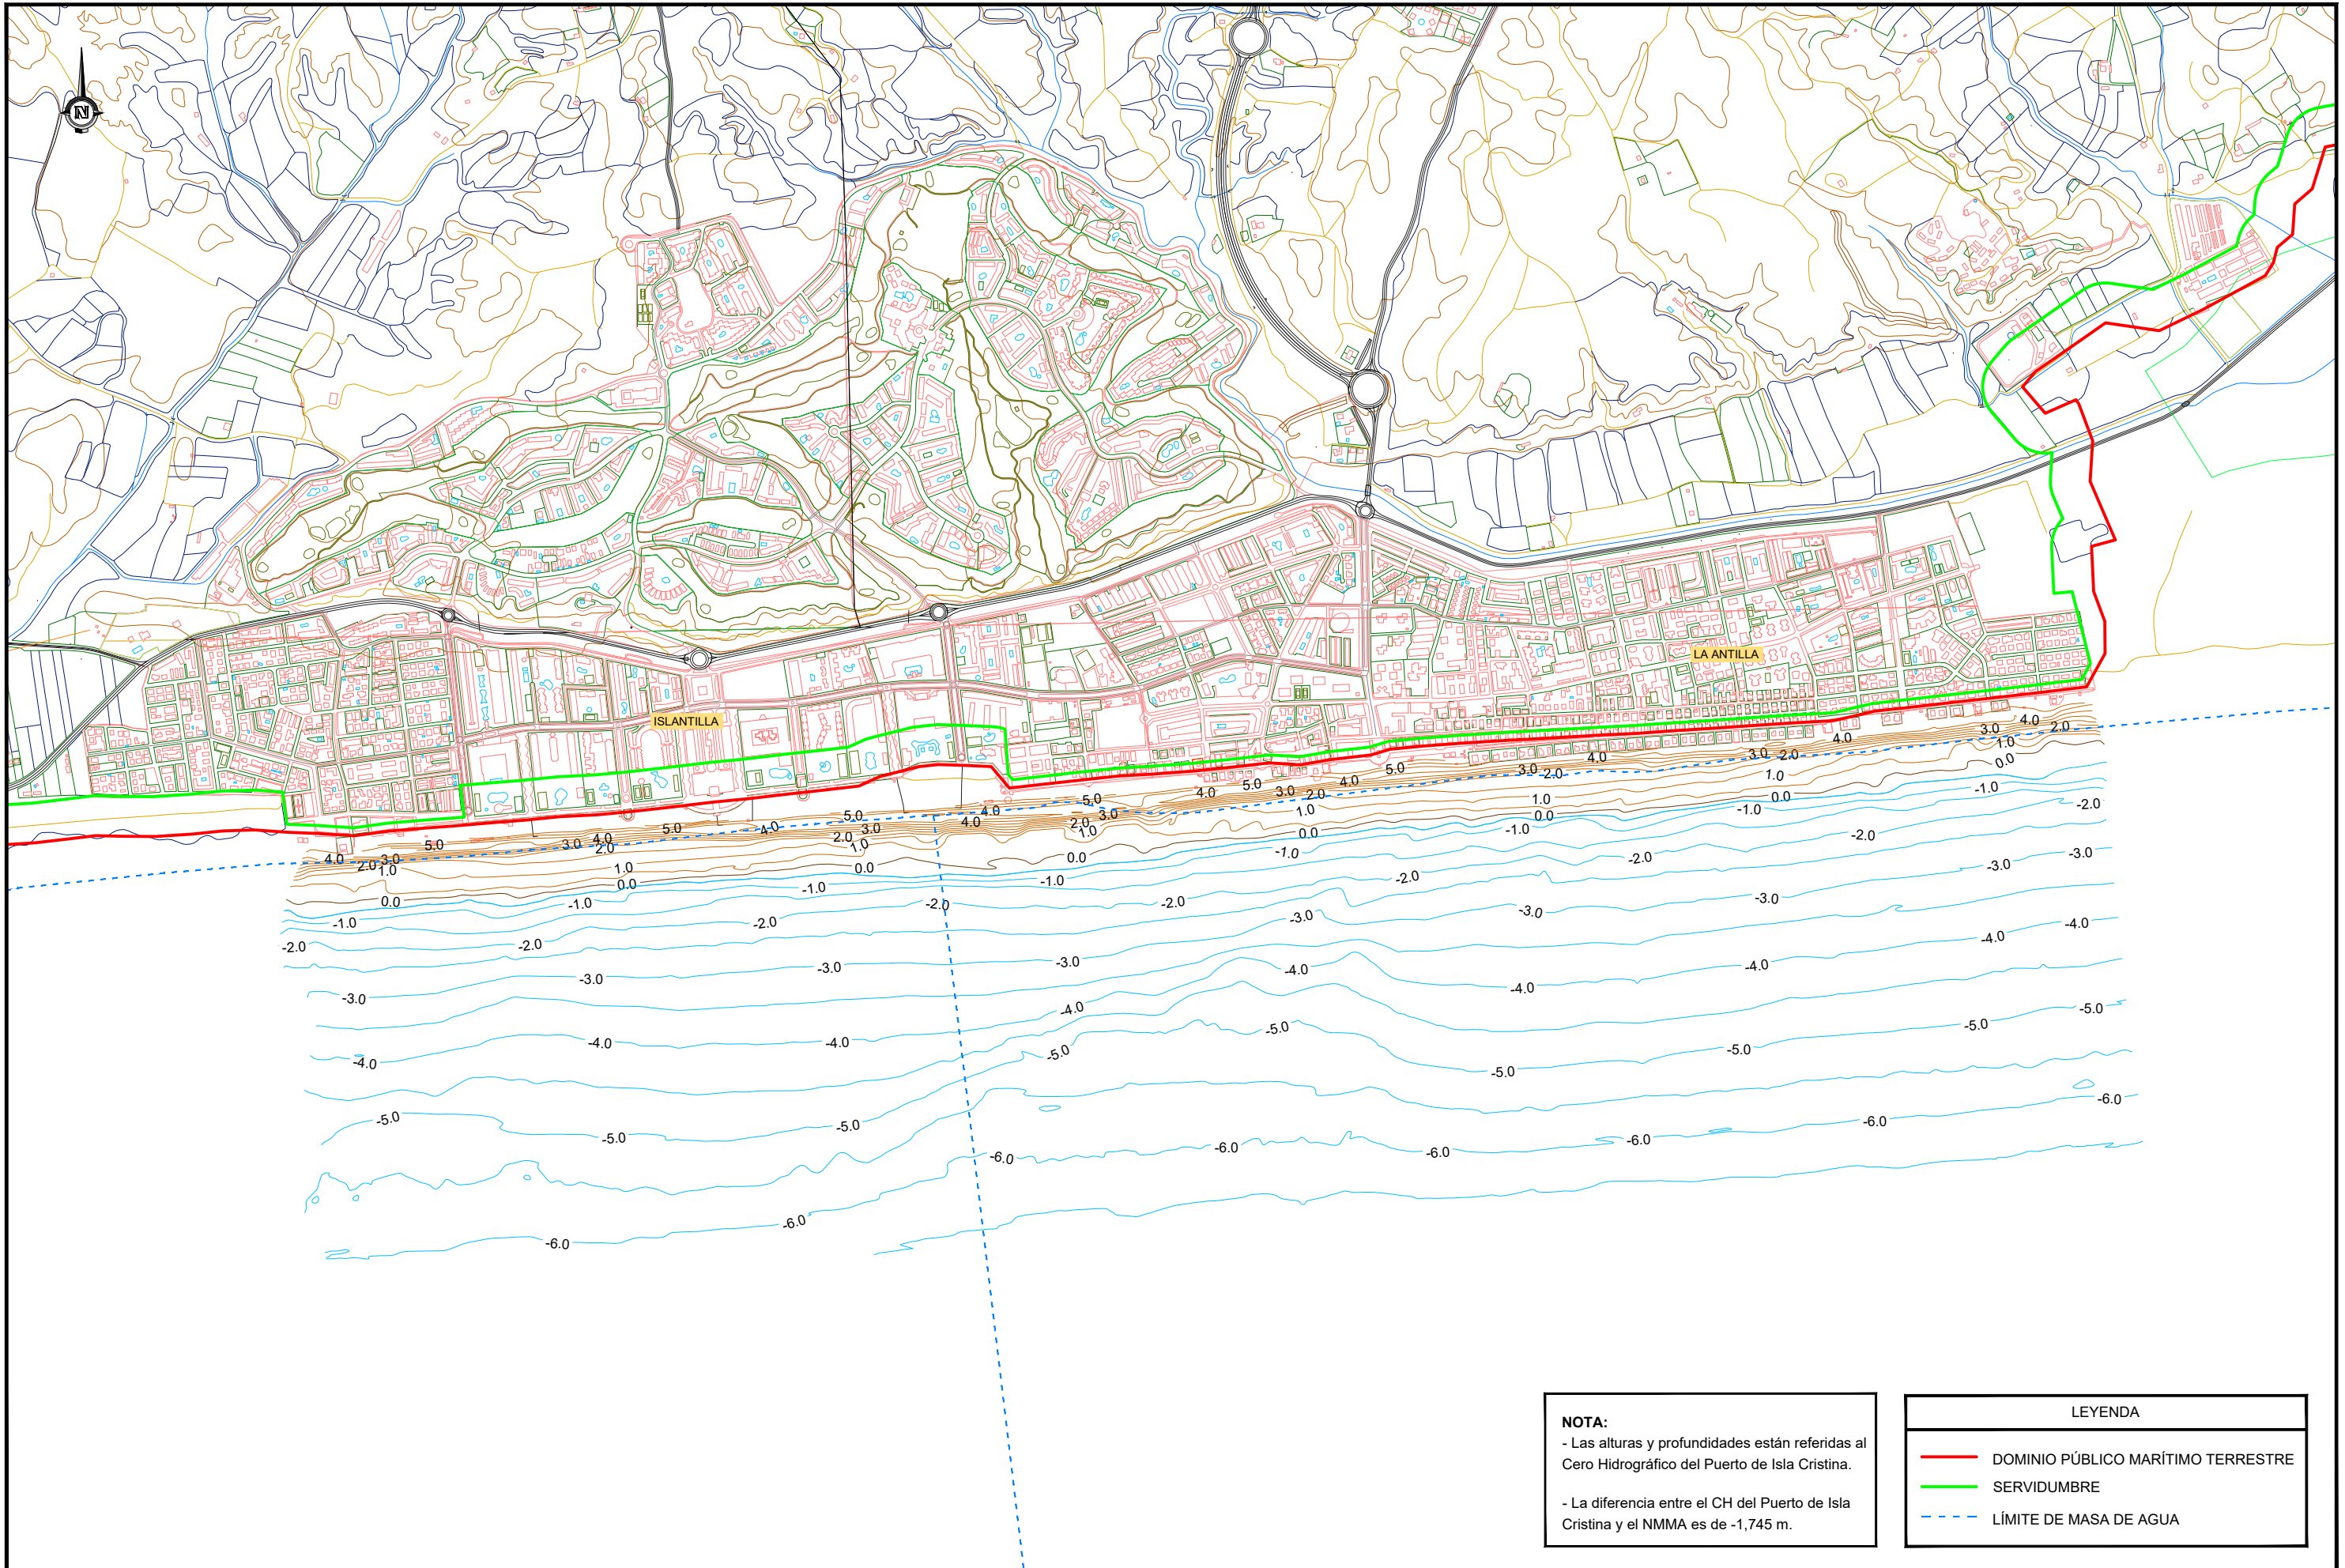


NOTA:
- Las alturas y profundidades están referidas al Cero Hidrográfico del Puerto de Isla Cristina.


- La diferencia entre el CH del Puerto de Isla Cristina y el NMMA es de -1,745 m.

LEYENDA	
—	DOMINIO PÚBLICO MARÍTIMO TERRESTRE
—	SERVIDUMBRE
---	LÍMITE DE MASA DE AGUA

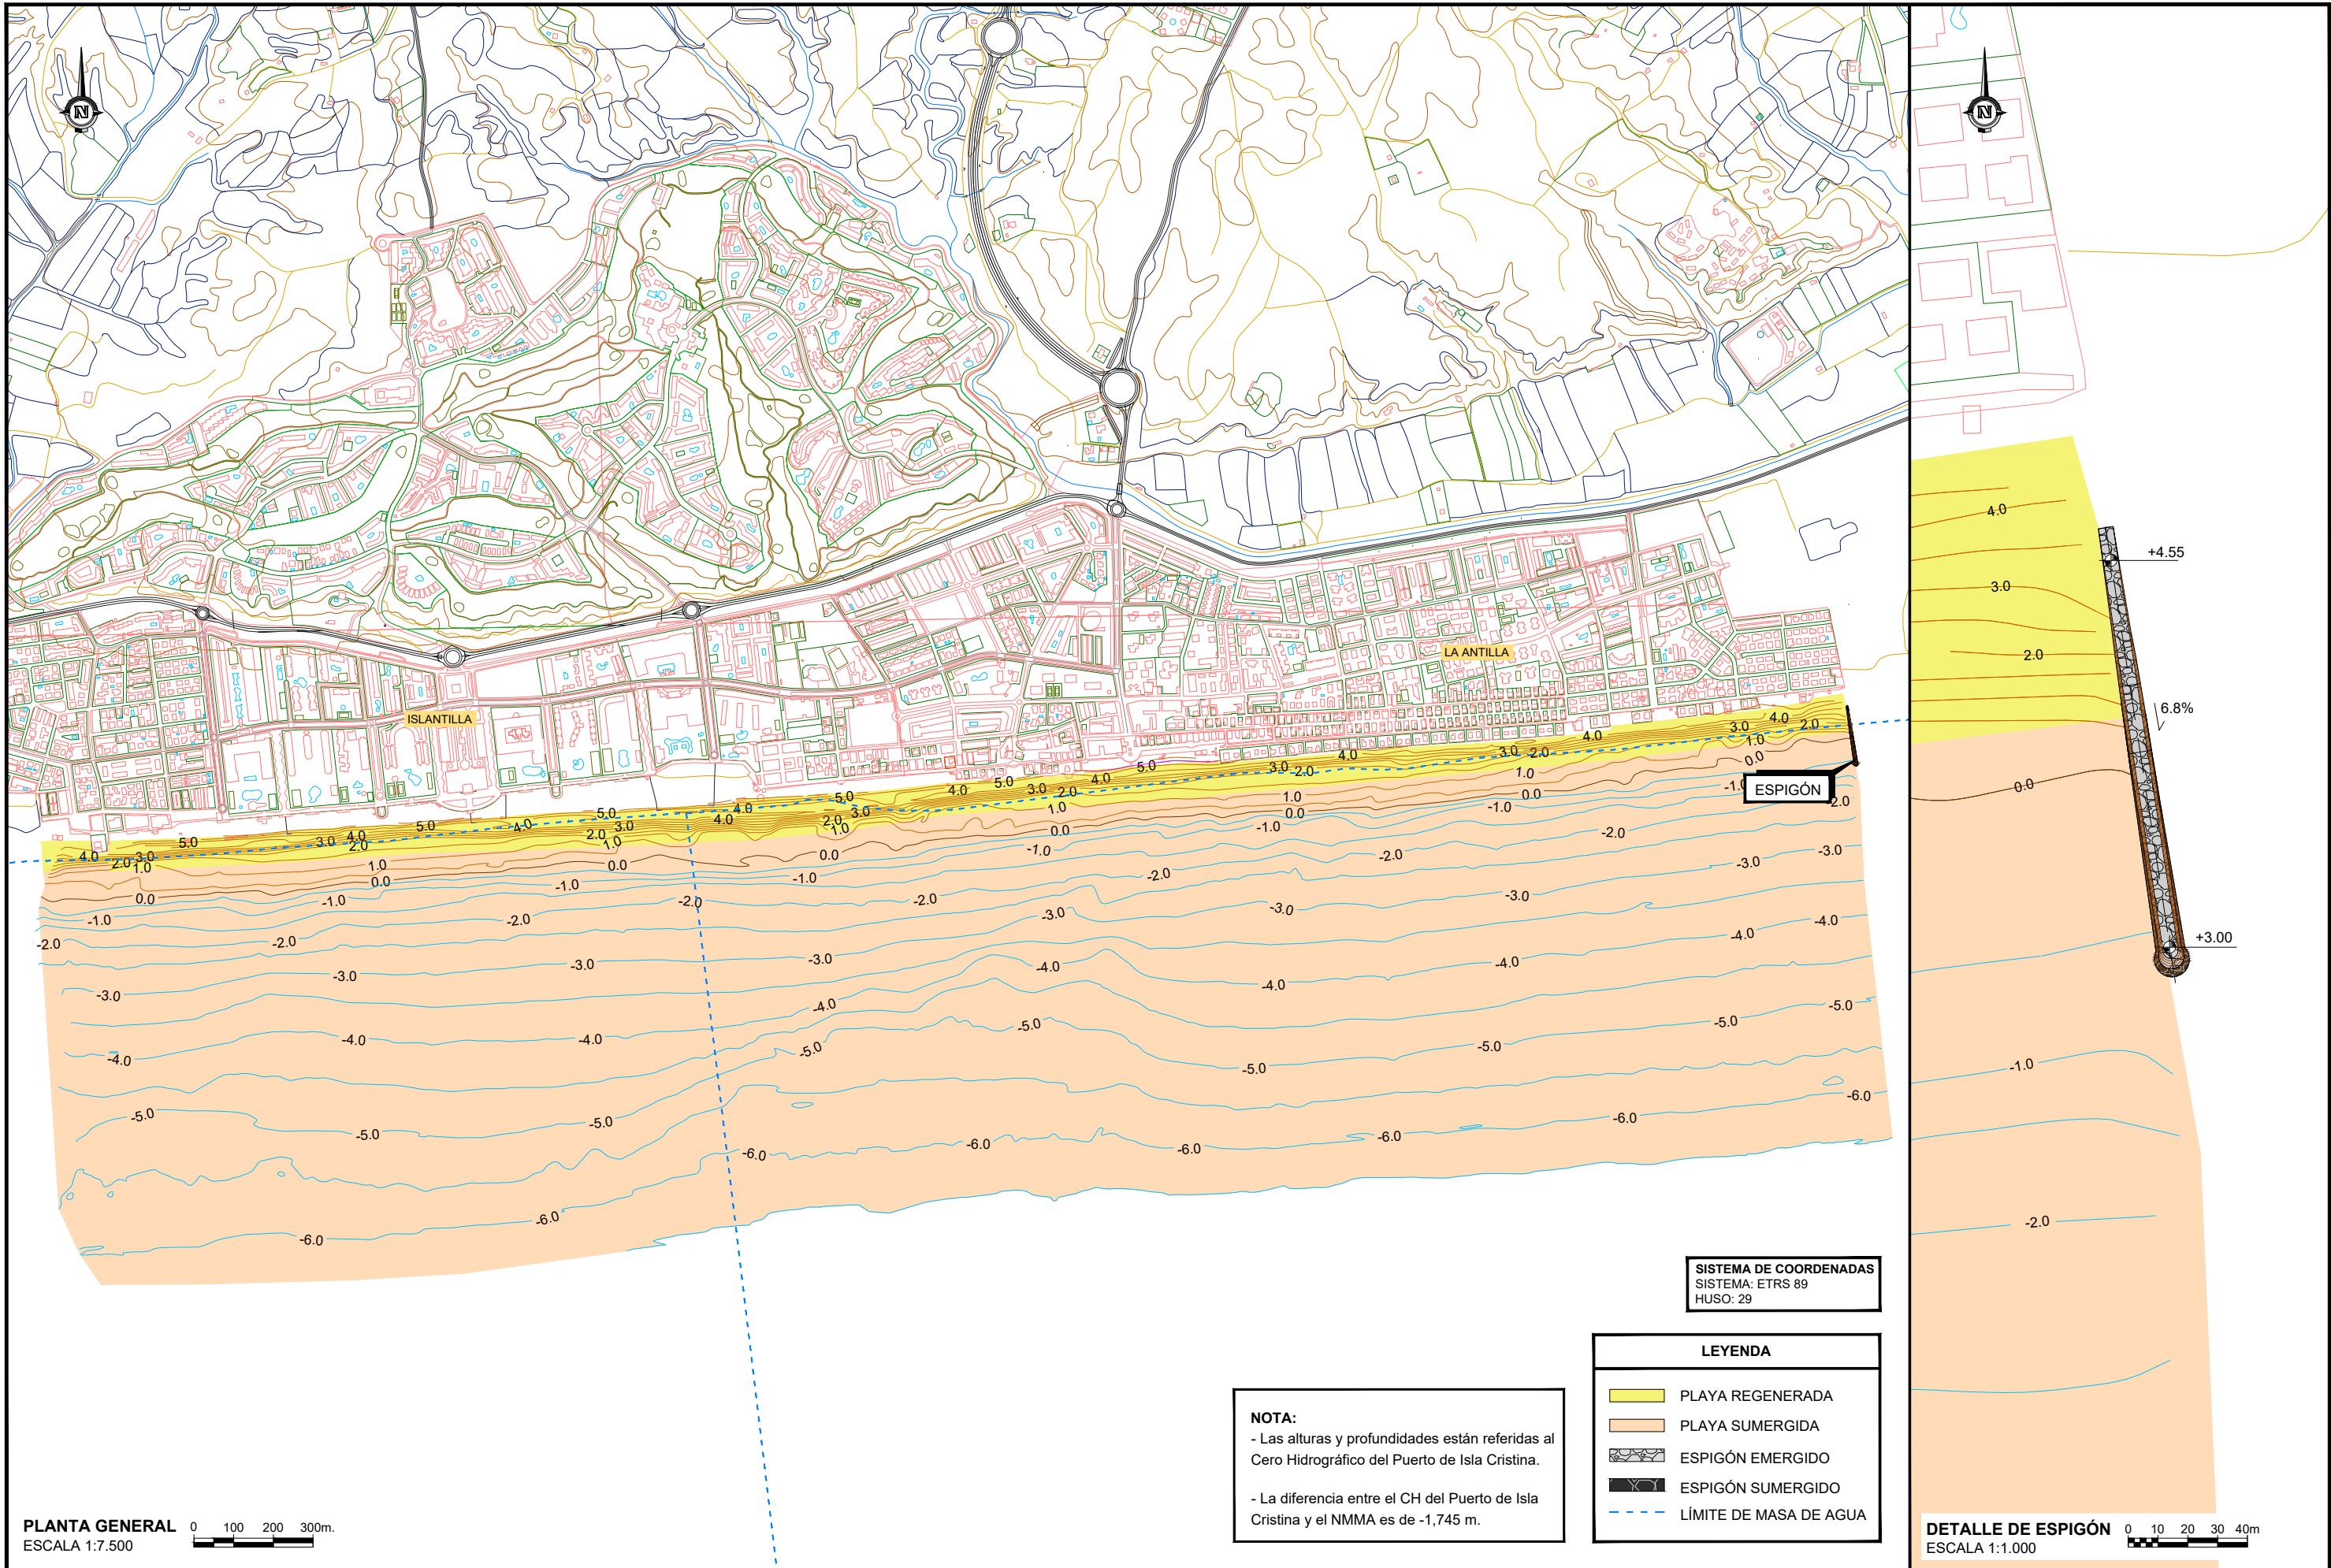

PLANTA GENERAL
ESCALA 1:7.500

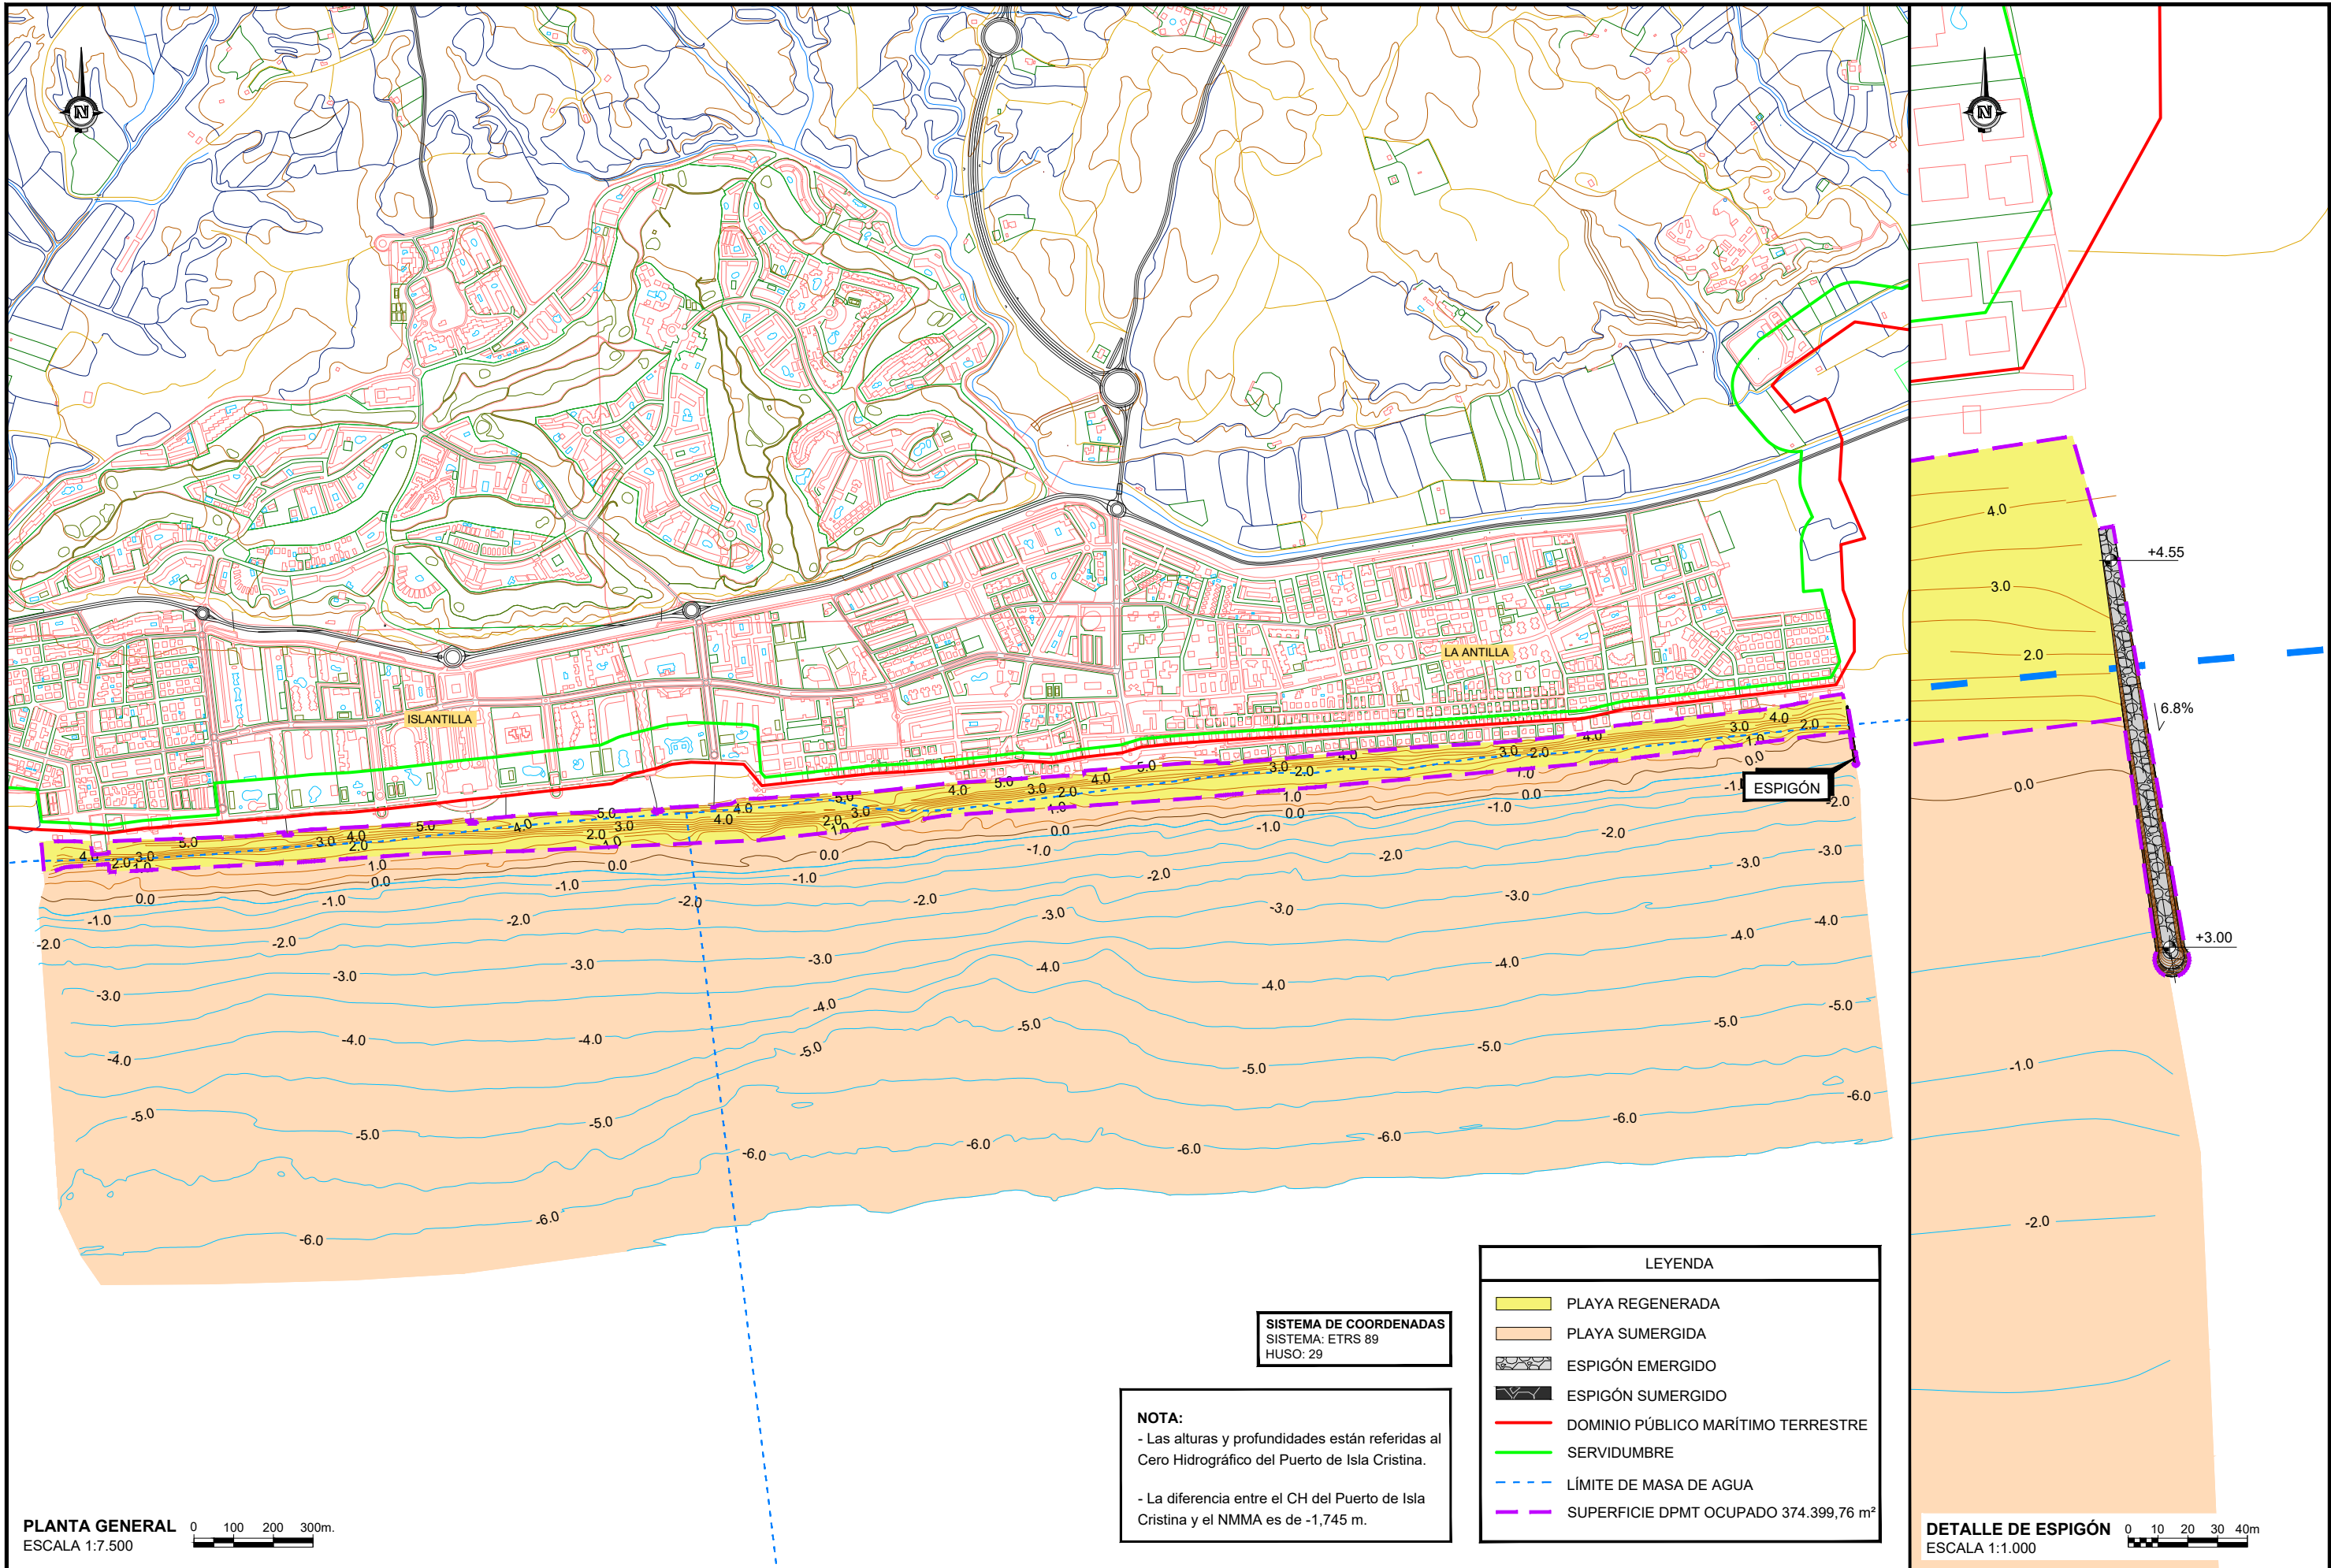

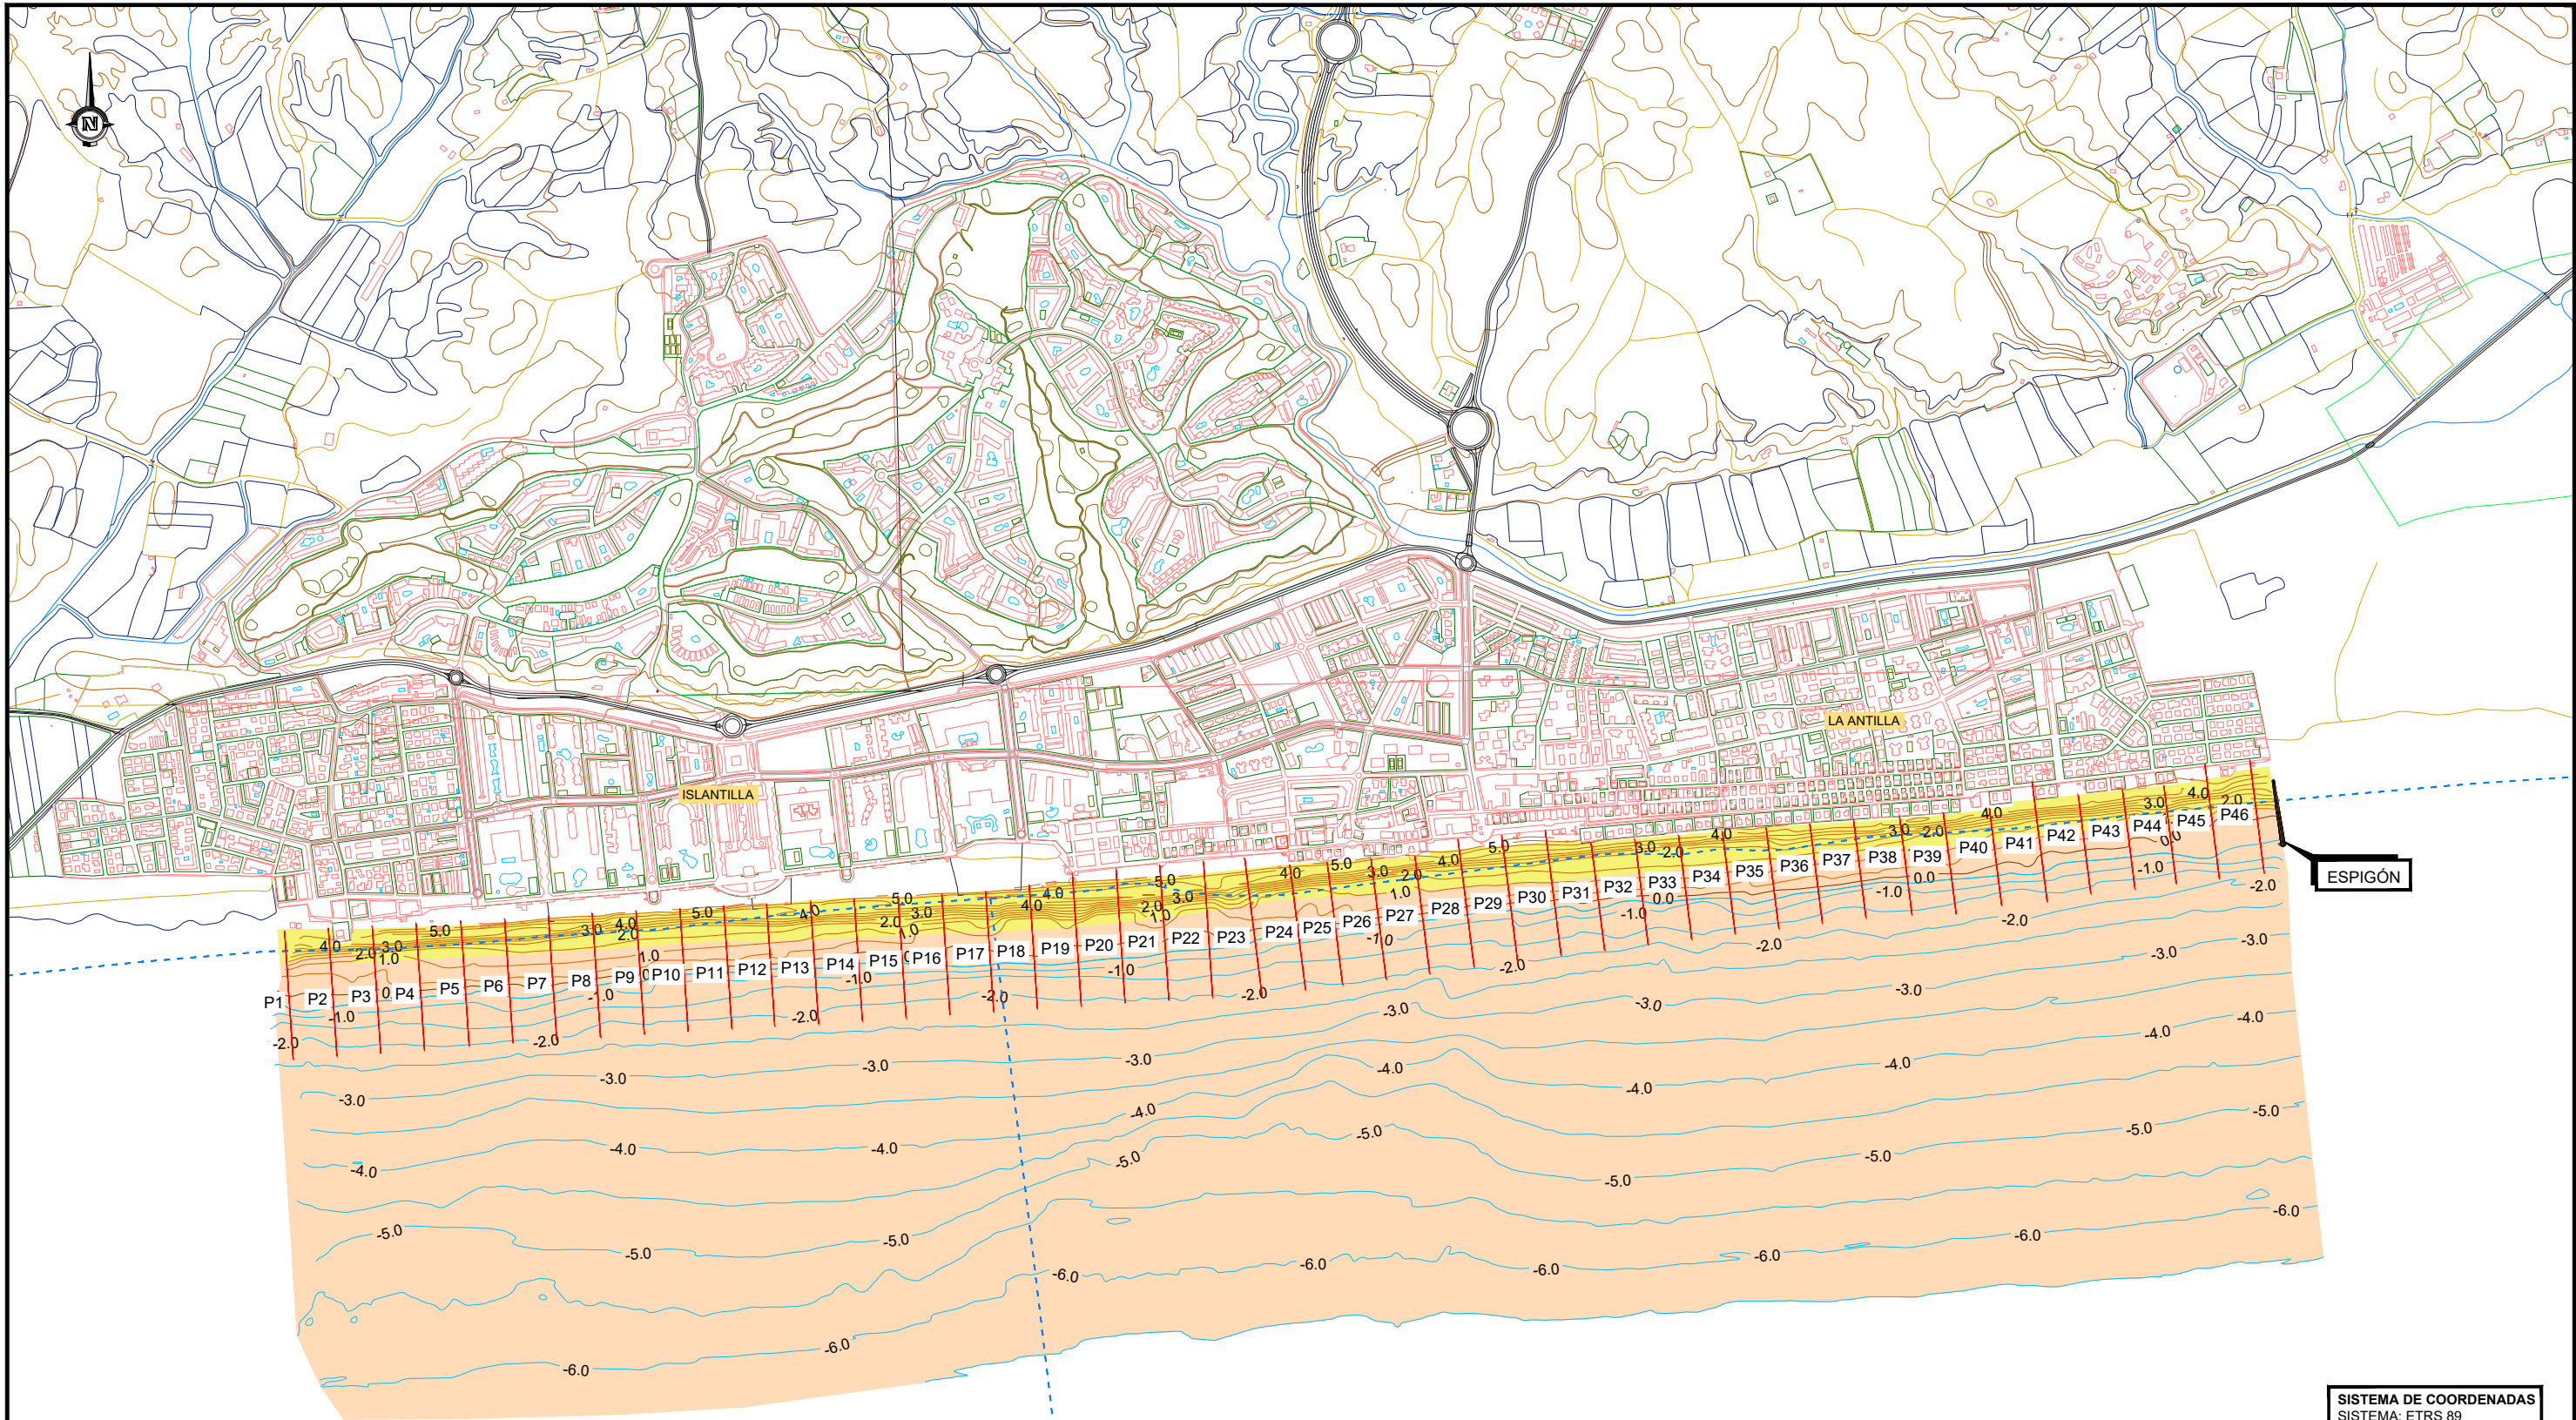


SISTEMA DE COORDENADAS
SISTEMA: ETRS 89
HUSO: 29

LEYENDA

- PLAYA REGENERADA
- PLAYA SUMERGIDA
- ESPIGÓN EMERGIDO
- ESPIGÓN SUMERGIDO
- LÍMITE DE MASA DE AGUA


NOTA:
- Las alturas y profundidades están referidas al Cero Hidrográfico del Puerto de Isla Cristina.

- La diferencia entre el CH del Puerto de Isla Cristina y el NMMA es de -1,745 m.

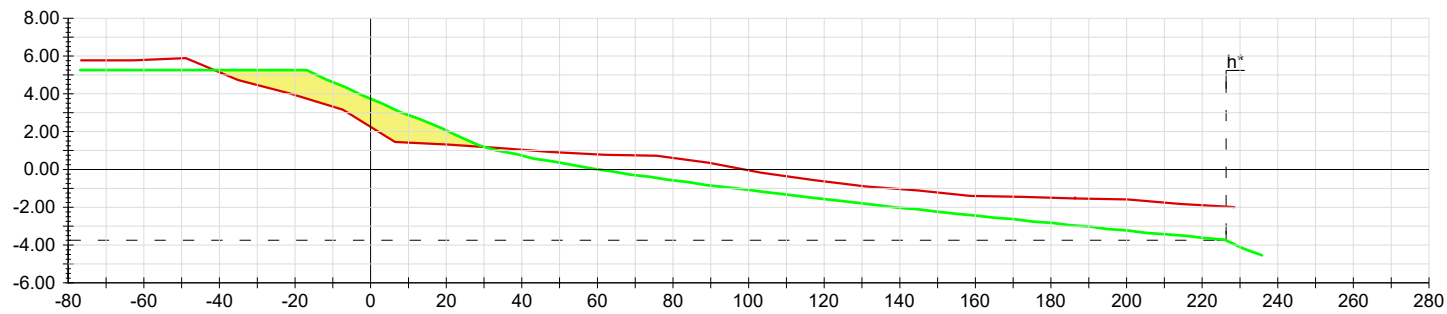


P-4

P-4	ÁREA
APORTACIÓN DE ARENA	73.48 m²

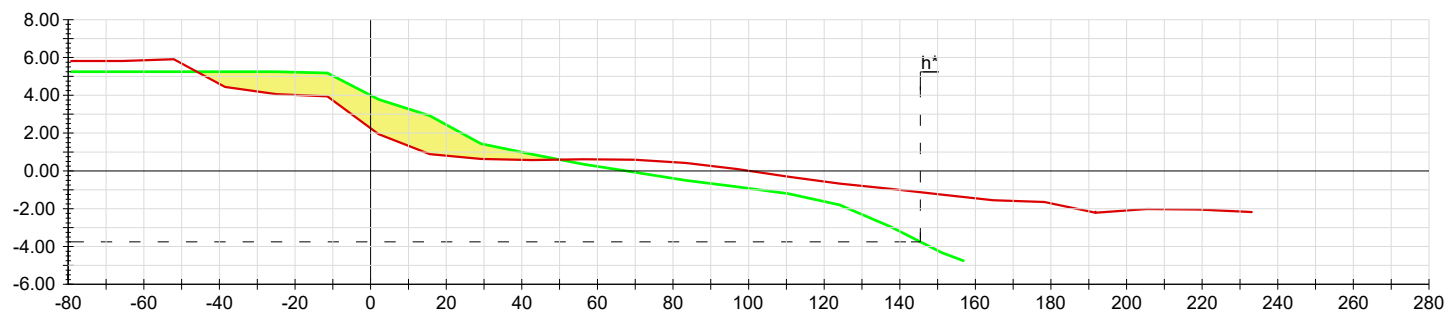


P-3

P-3	ÁREA
APORTACIÓN DE ARENA	107.76 m²

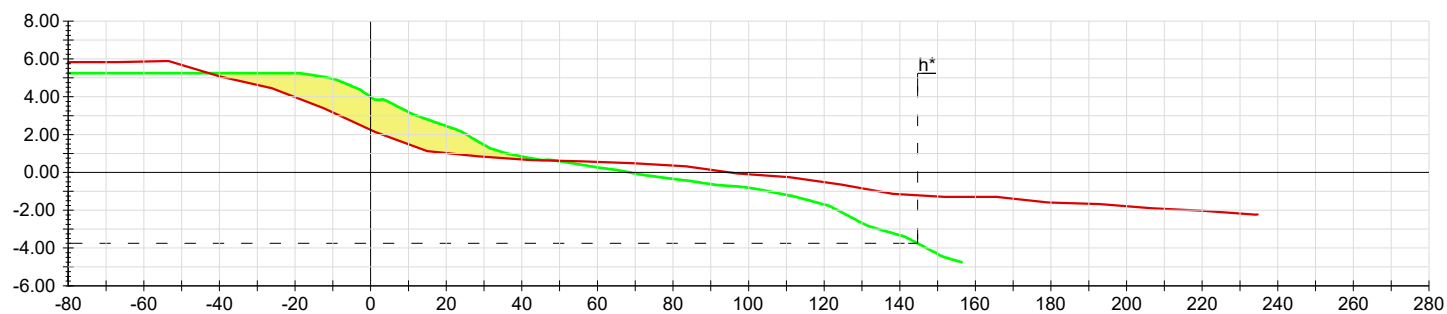

P-2

P-2	ÁREA
APORTACIÓN DE ARENA	95.80 m²

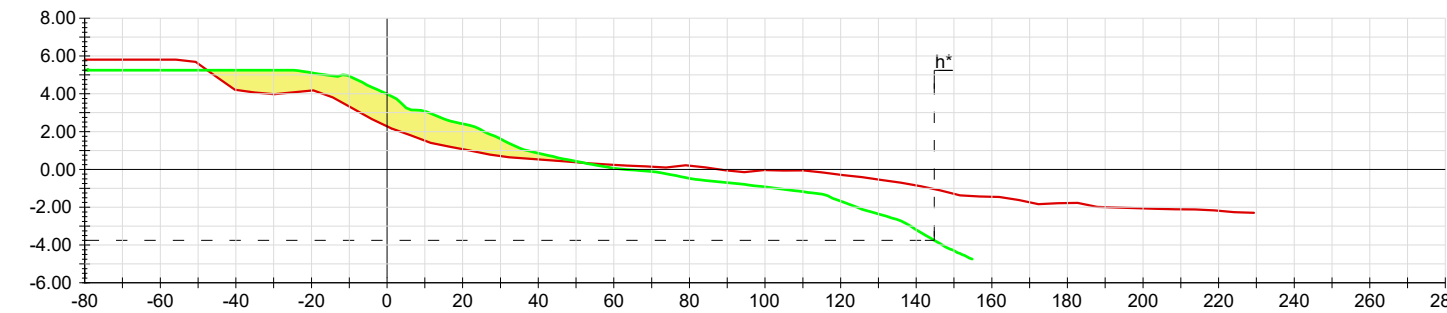


P-1

P-1	ÁREA
APORTACIÓN DE ARENA	104.72 m²


NOTA:

- Las alturas y profundidades están referidas al Cero Hidrográfico del Puerto de Isla Cristina.
- La diferencia entre el CH del Puerto de Isla Cristina y el NMMA es de -1,745 m.

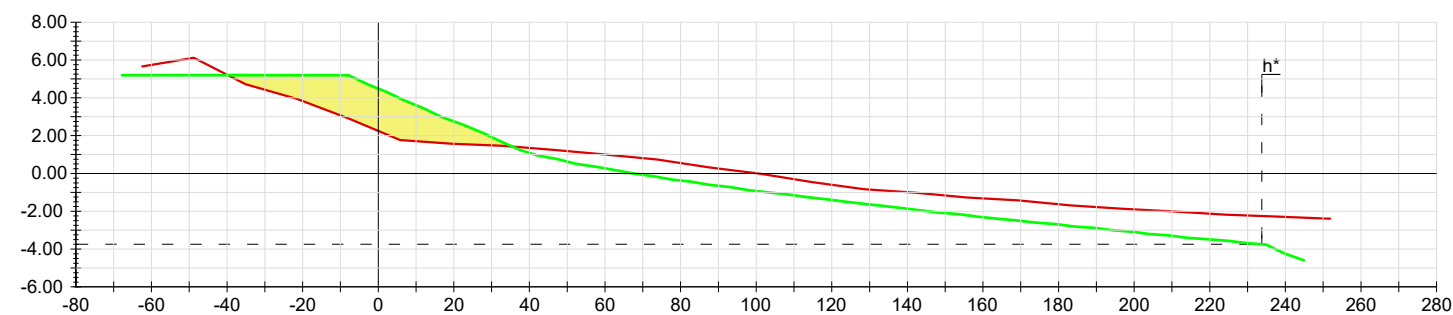


P-8

P-8	ÁREA
APORTACIÓN DE ARENA	102.25 m ²

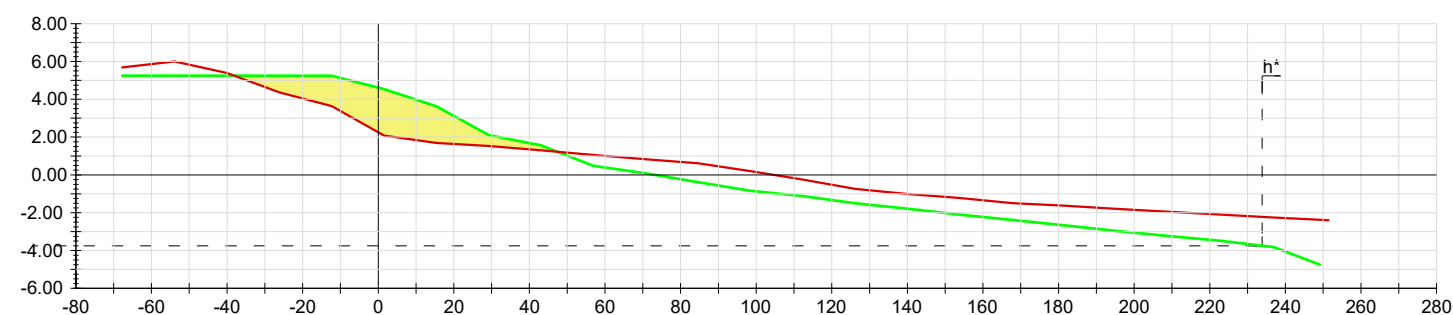


P-7

P-7	ÁREA
APORTACIÓN DE ARENA	104.99 m ²

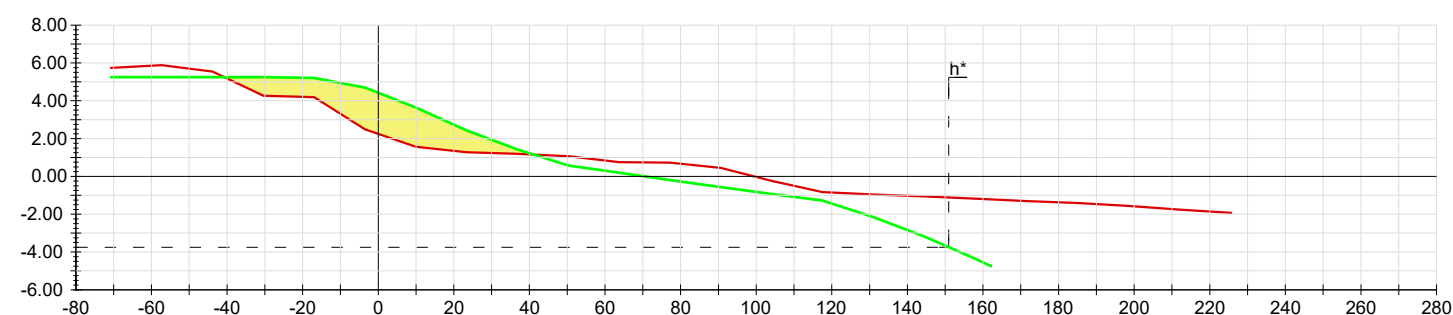

P-6

P-6	ÁREA
APORTACIÓN DE ARENA	100.32 m ²

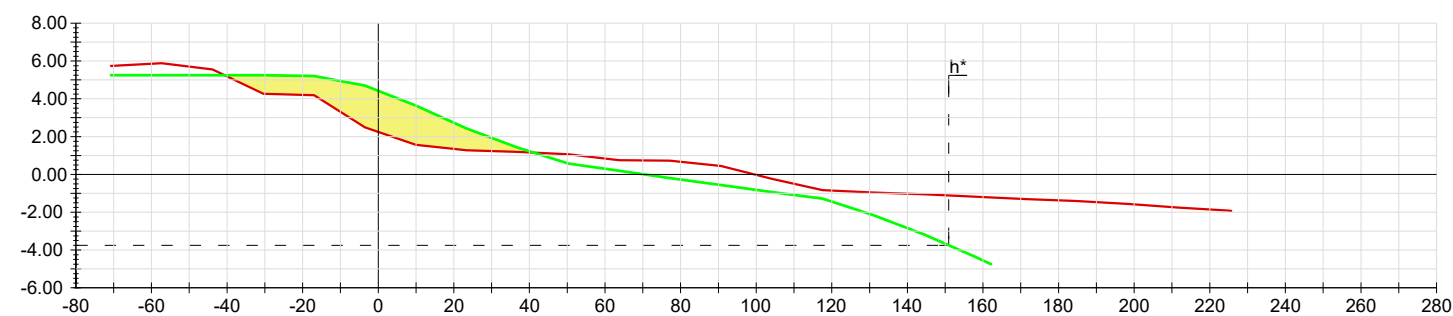


P-5

P-5	ÁREA
APORTACIÓN DE ARENA	100.32 m ²


NOTA:

- Las alturas y profundidades están referidas al Cero Hidrográfico del Puerto de Isla Cristina.
- La diferencia entre el CH del Puerto de Isla Cristina y el NMMA es de -1,745 m.

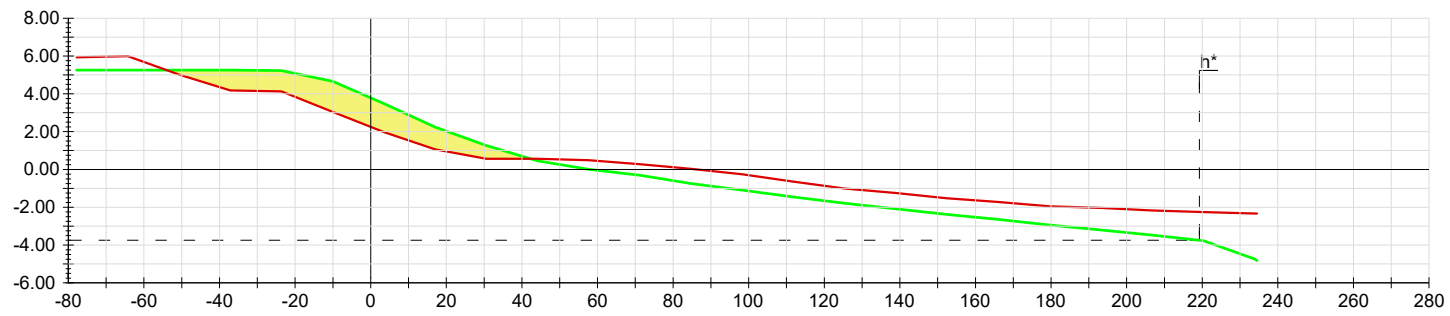


P-12

P-12	ÁREA
APORTACIÓN DE ARENA	98.51 m²

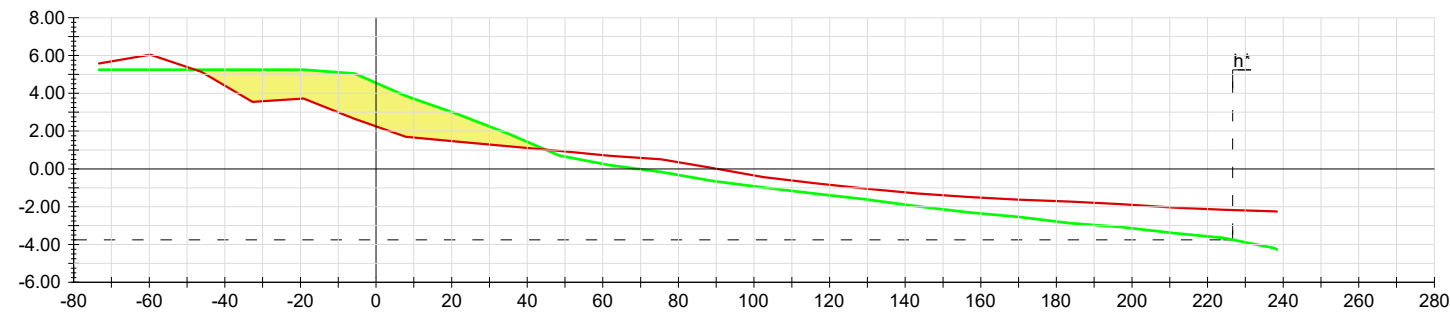


P-11

P-11	ÁREA
APORTACIÓN DE ARENA	133.65 m²

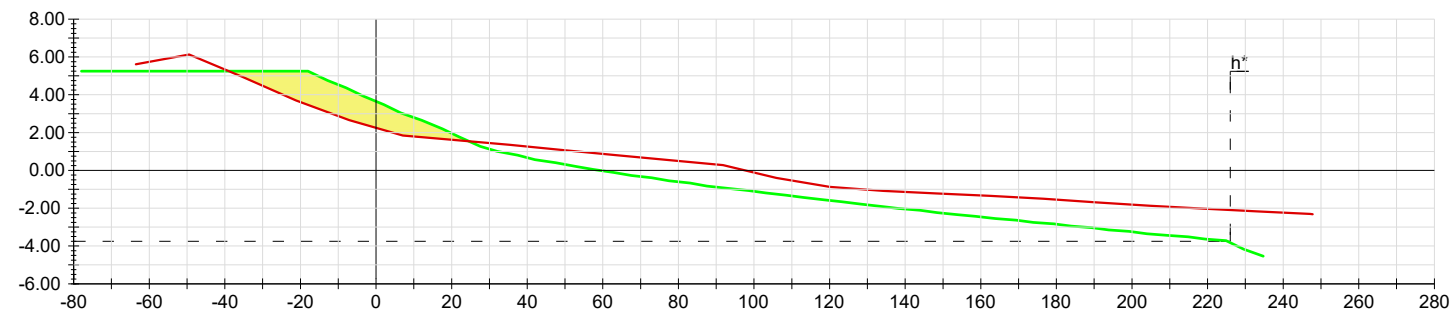

P-10

P-10	ÁREA
APORTACIÓN DE ARENA	68.17 m²

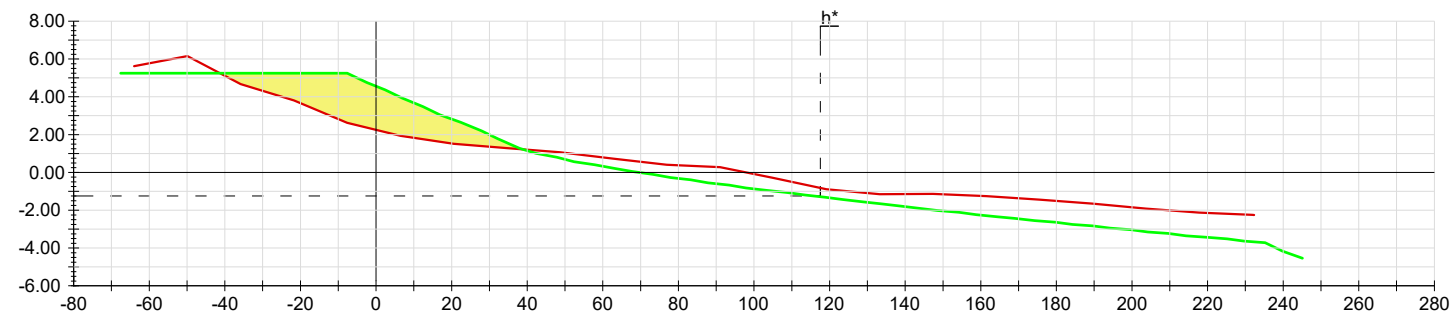


P-9

P-9	ÁREA
APORTACIÓN DE ARENA	112.18 m²


NOTA:

- Las alturas y profundidades están referidas al Cero Hidrográfico del Puerto de Isla Cristina.
- La diferencia entre el CH del Puerto de Isla Cristina y el NMMA es de -1,745 m.

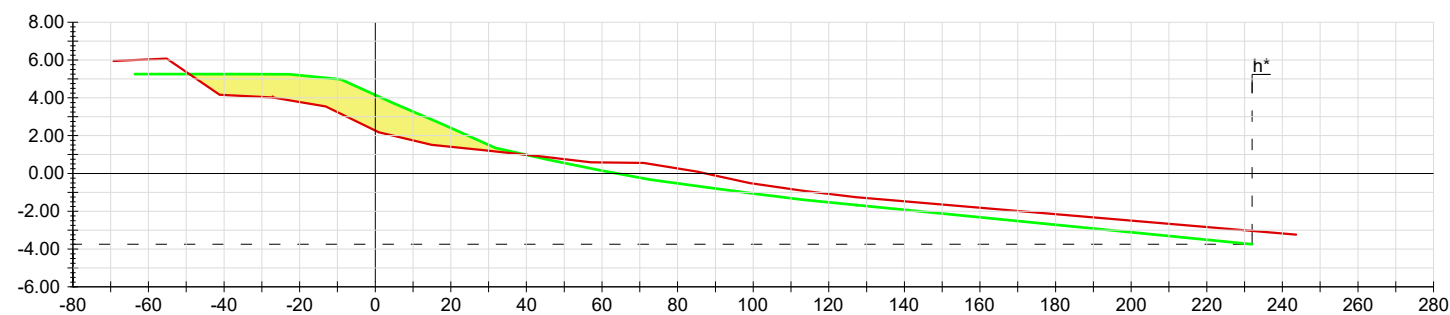


P-16

P-16	ÁREA
APORTACIÓN DE ARENA	101.47 m²

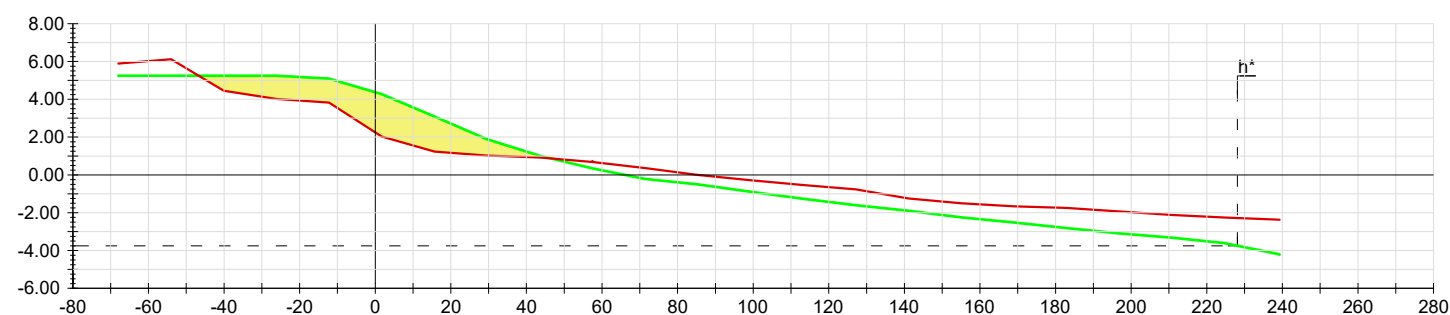


P-15

P-15	ÁREA
APORTACIÓN DE ARENA	112.92 m²

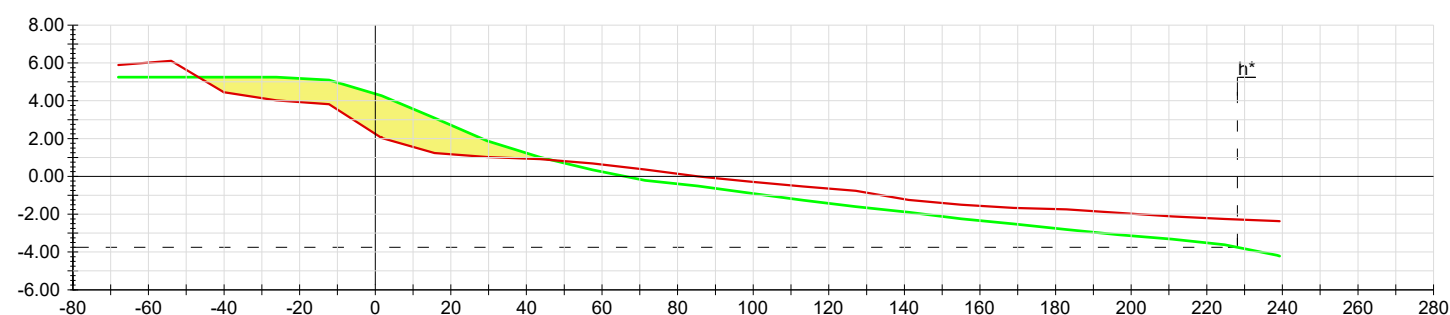

P-14

P-14	ÁREA
APORTACIÓN DE ARENA	112.92 m²

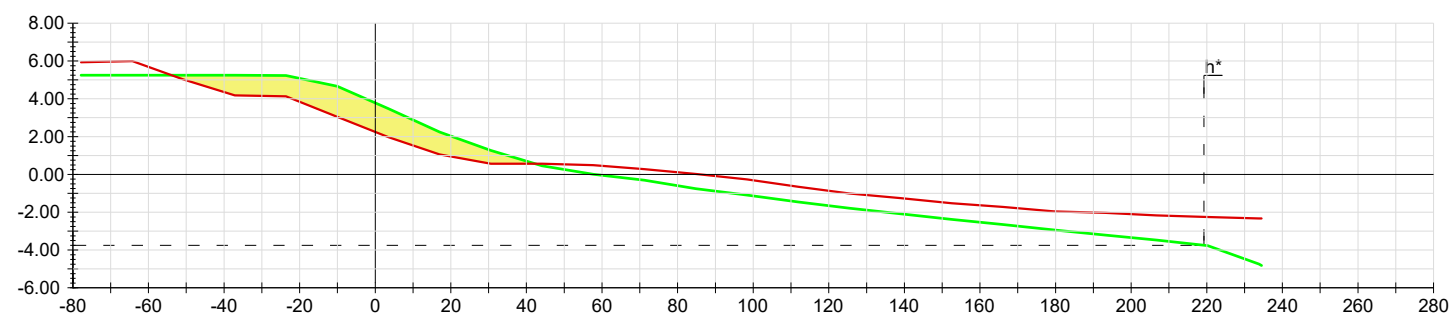


P-13

P-13	ÁREA
APORTACIÓN DE ARENA	98.51 m²


NOTA:

- Las alturas y profundidades están referidas al Cero Hidrográfico del Puerto de Isla Cristina.
- La diferencia entre el CH del Puerto de Isla Cristina y el NMMA es de -1,745 m.

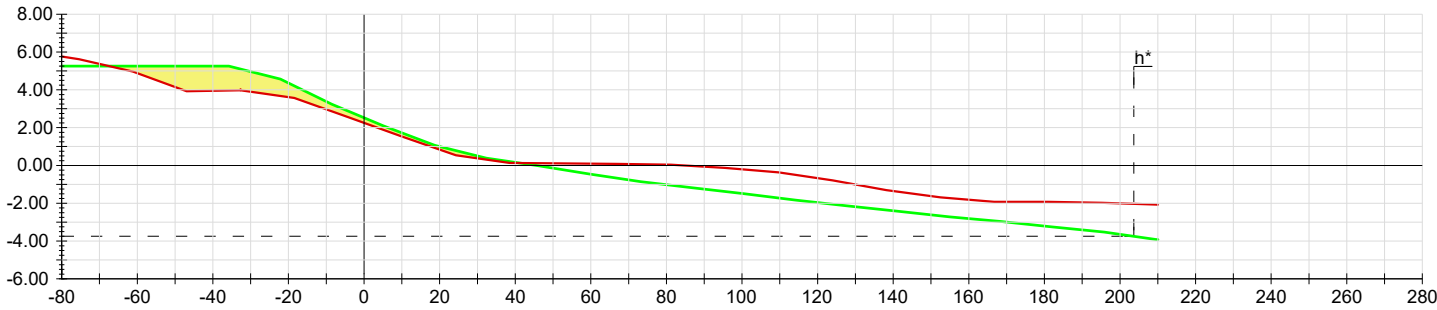


P-20

P-20	ÁREA
APORTACIÓN DE ARENA	58.40 m²

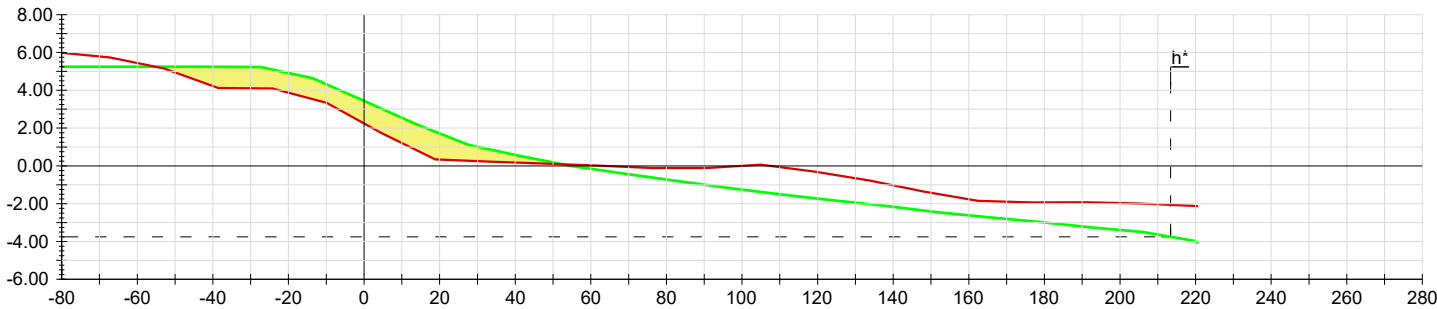


P-19

P-19	ÁREA
APORTACIÓN DE ARENA	95.84 m²

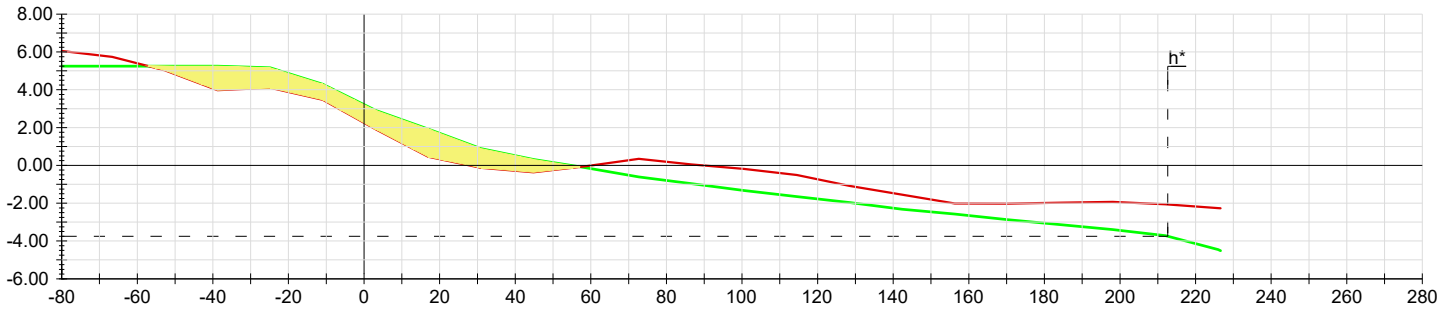

P-18

P-18	ÁREA
APORTACIÓN DE ARENA	103.49 m²

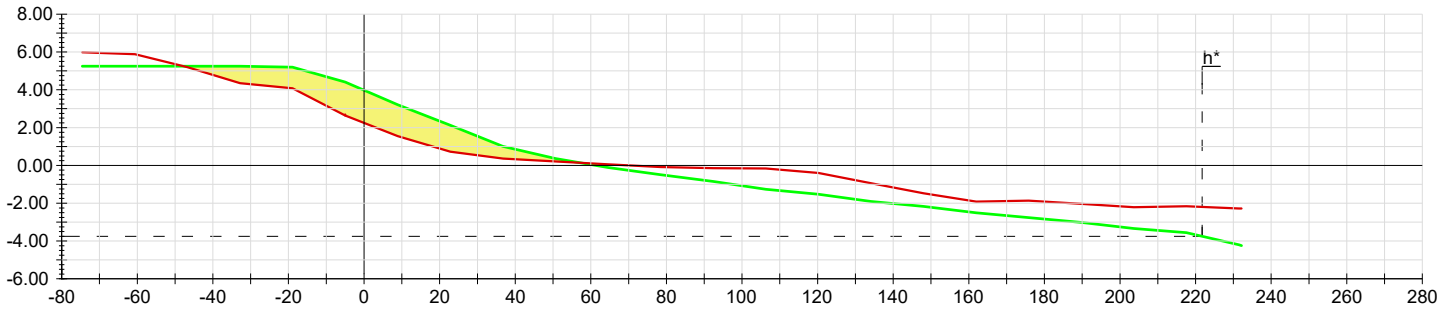


P-17

P-17	ÁREA
APORTACIÓN DE ARENA	105.94 m²


NOTA:

- Las alturas y profundidades están referidas al Cero Hidrográfico del Puerto de Isla Cristina.
- La diferencia entre el CH del Puerto de Isla Cristina y el NMMA es de -1,745 m.

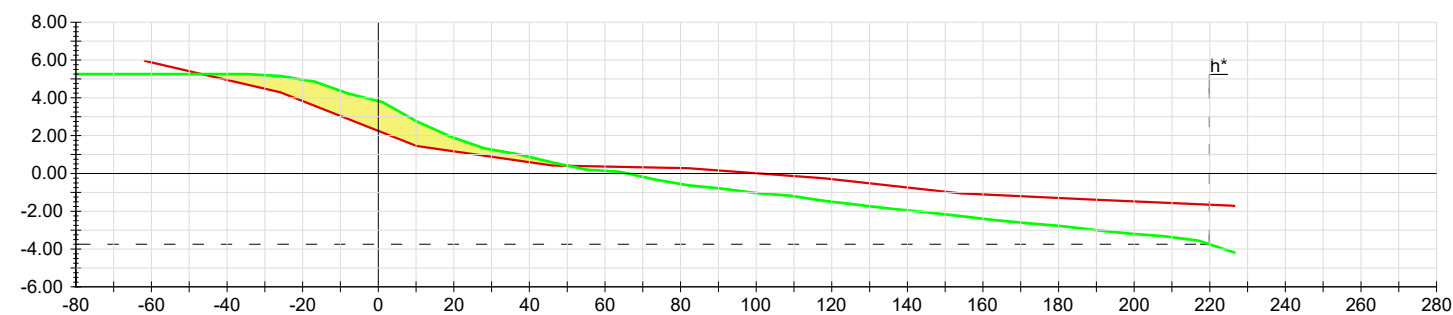


P-24

P-24	ÁREA
APORTACIÓN DE ARENA	77.74 m²

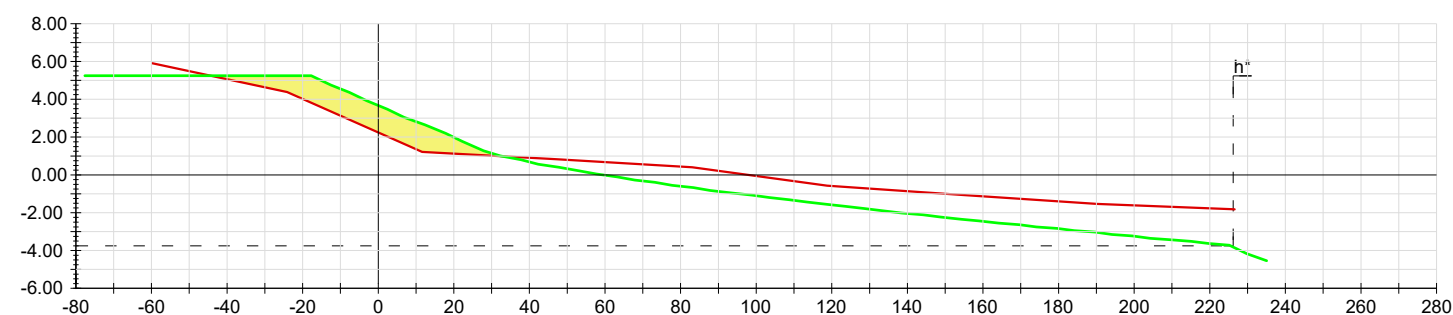


P-23

P-23	ÁREA
APORTACIÓN DE ARENA	72.58 m²

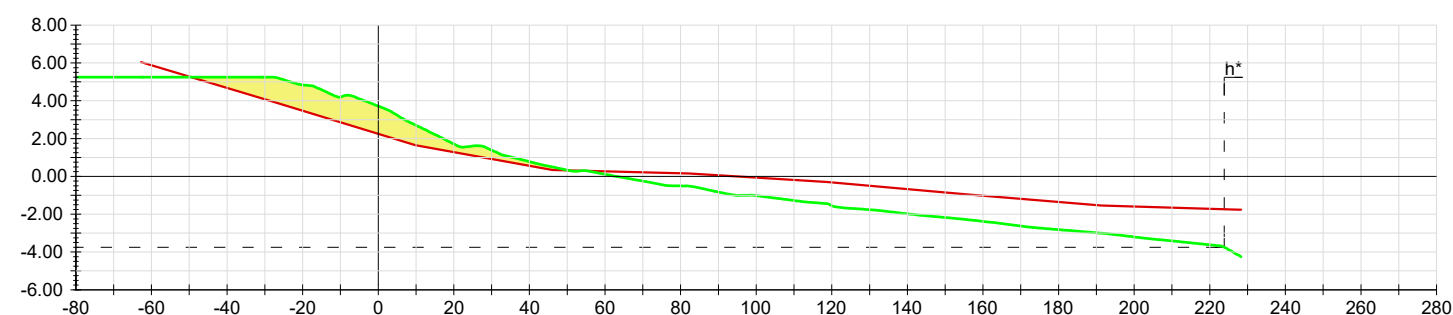

P-22

P-22	ÁREA
APORTACIÓN DE ARENA	82.99 m²

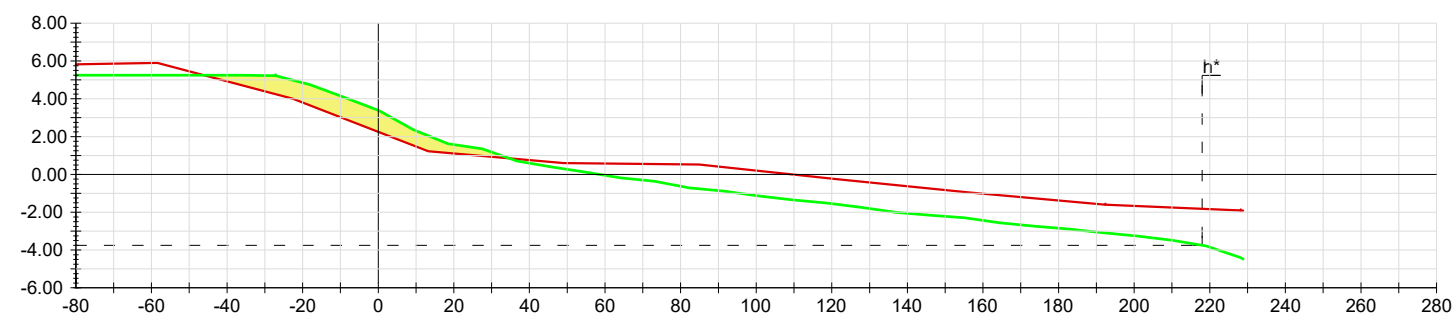


P-21

P-21	ÁREA
APORTACIÓN DE ARENA	60.15 m²


NOTA:

- Las alturas y profundidades están referidas al Cero Hidrográfico del Puerto de Isla Cristina.
- La diferencia entre el CH del Puerto de Isla Cristina y el NMMA es de -1,745 m.

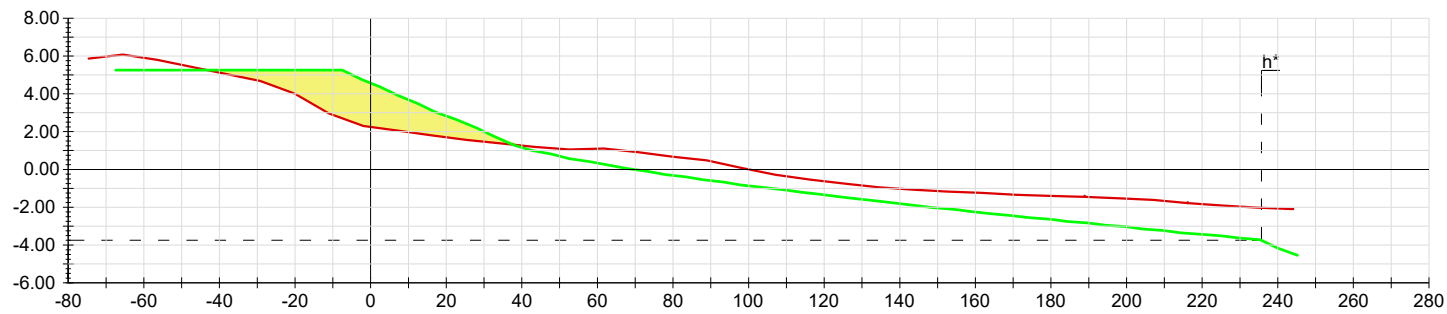


P-28

P-28	ÁREA
APORTACIÓN DE ARENA	139.57 m²

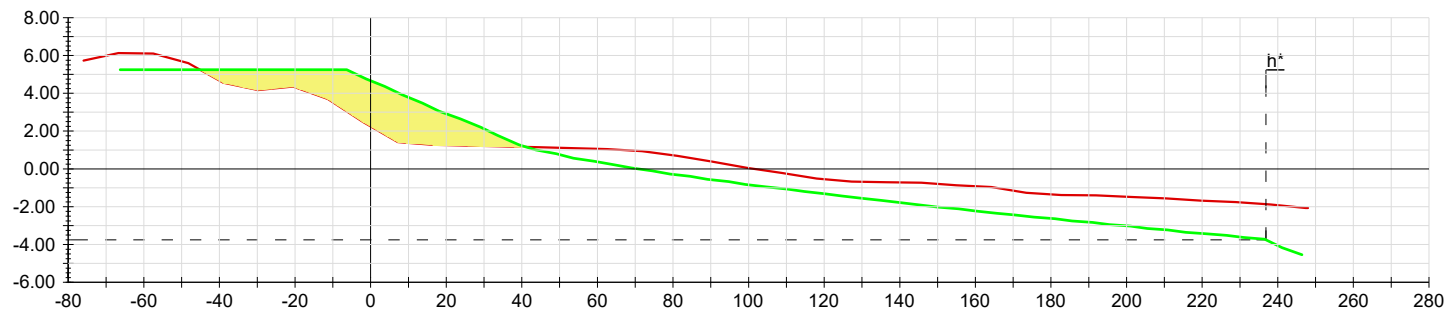


P-27

P-27	ÁREA
APORTACIÓN DE ARENA	118.21 m²

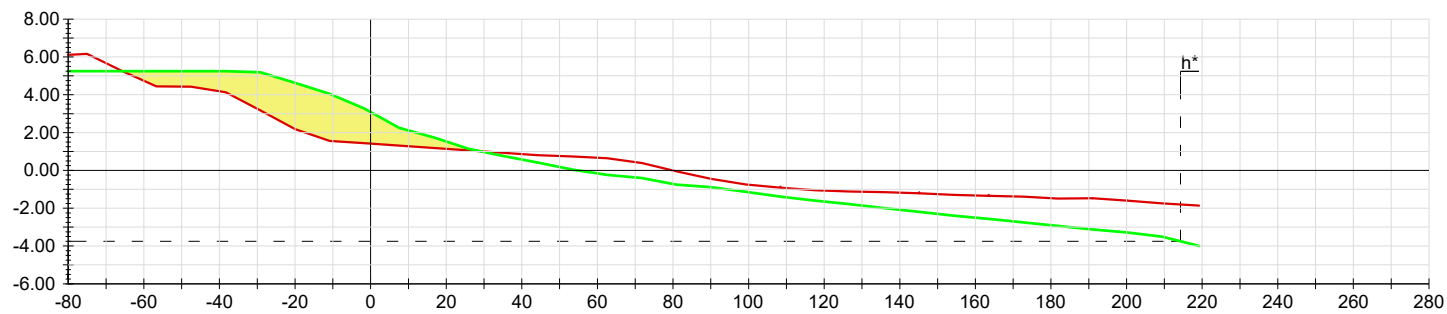

P-26

P-26	ÁREA
APORTACIÓN DE ARENA	120.02 m²

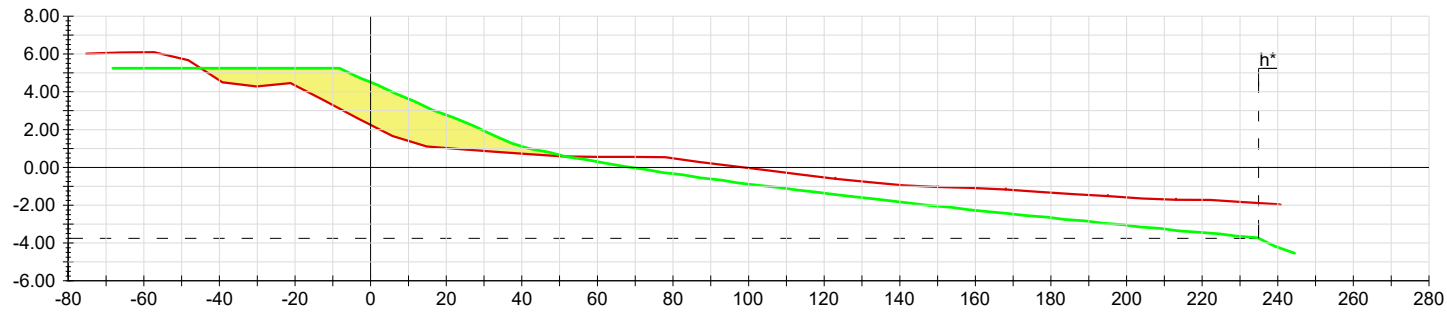


P-25

P-25	ÁREA
APORTACIÓN DE ARENA	121.25 m²


NOTA:

- Las alturas y profundidades están referidas al Cero Hidrográfico del Puerto de Isla Cristina.
- La diferencia entre el CH del Puerto de Isla Cristina y el NMMA es de -1,745 m.

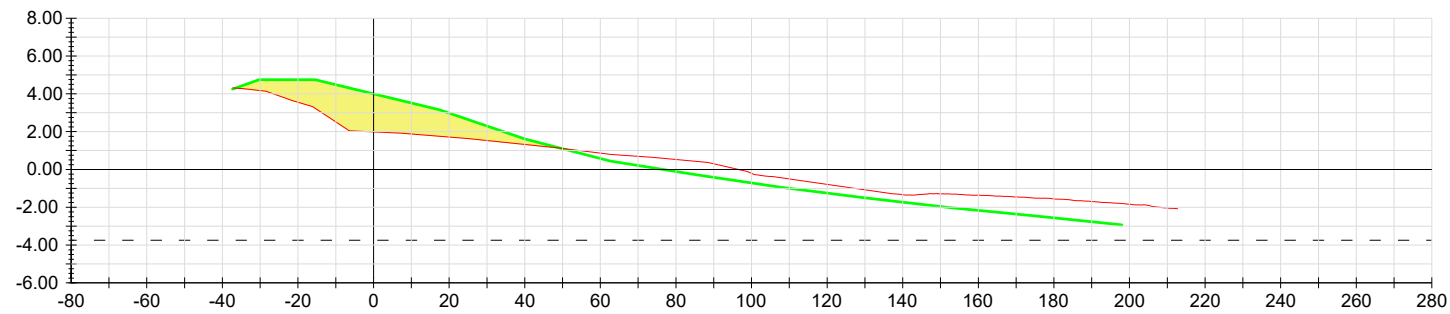


P-32

P-32	ÁREA
APORTACIÓN DE ARENA	97.03 m²

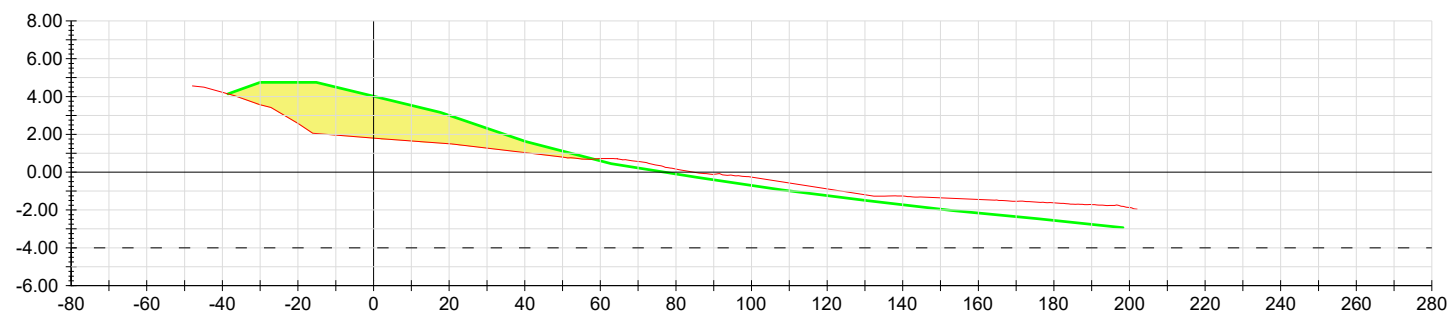


P-31

P-31	ÁREA
APORTACIÓN DE ARENA	96.00 m²

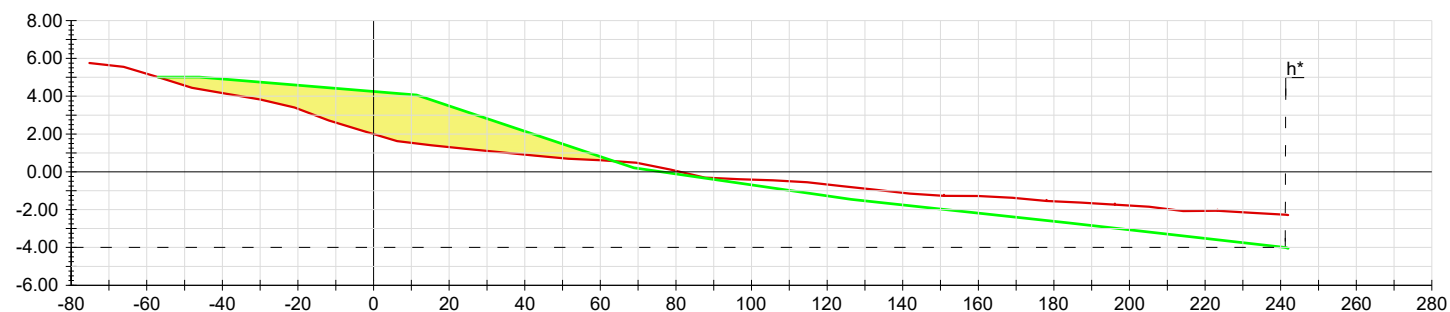

P-30

P-30	ÁREA
APORTACIÓN DE ARENA	160.17 m²

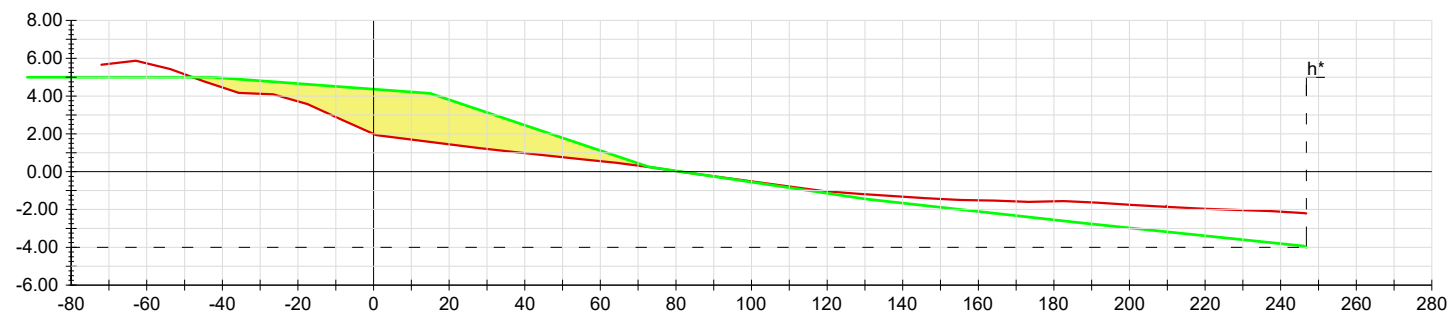


P-29

P-29	ÁREA
APORTACIÓN DE ARENA	160.99 m²


NOTA:

- Las alturas y profundidades están referidas al Cero Hidrográfico del Puerto de Isla Cristina.
- La diferencia entre el CH del Puerto de Isla Cristina y el NMMA es de -1,745 m.

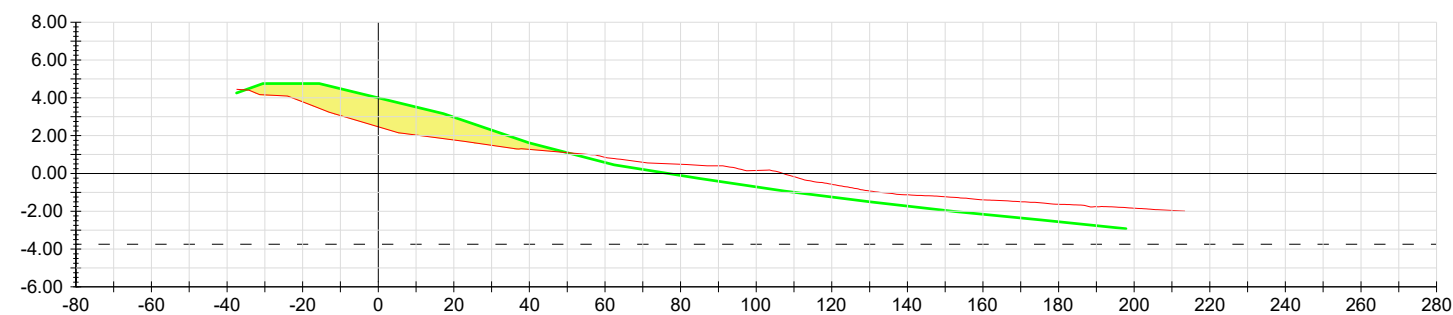


P-36

P-36	ÁREA
APORTACIÓN DE ARENA	83.00 m²

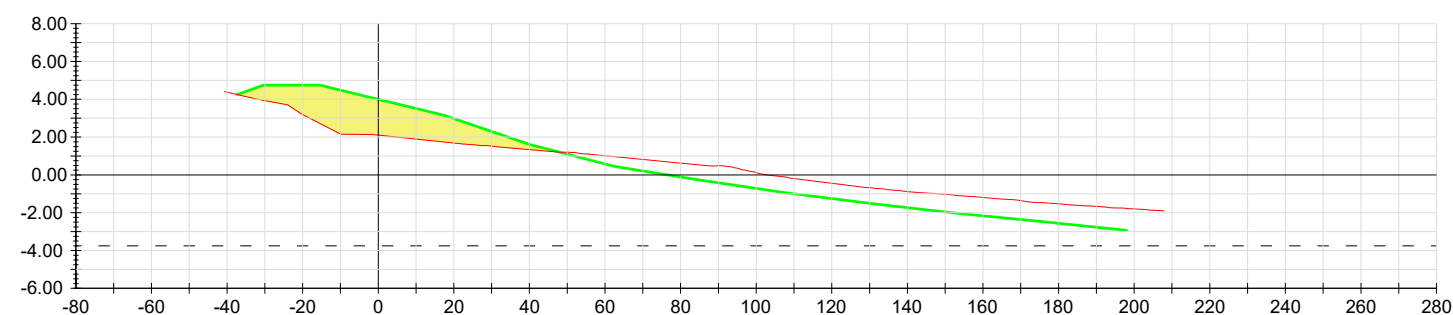


P-35

P-35	ÁREA
APORTACIÓN DE ARENA	104.00 m²

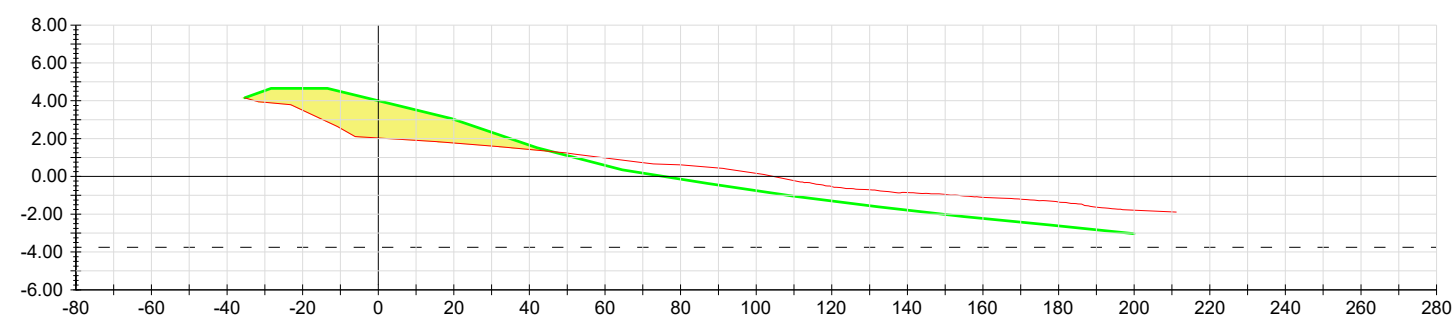

P-34

P-34	ÁREA
APORTACIÓN DE ARENA	94.40 m²

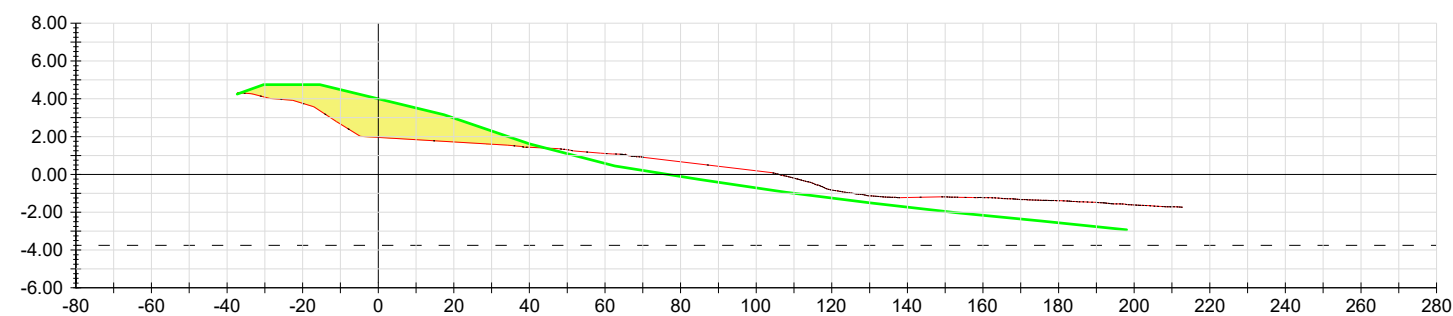


P-33

P-33	ÁREA
APORTACIÓN DE ARENA	92.80 m²


NOTA:

- Las alturas y profundidades están referidas al Cero Hidrográfico del Puerto de Isla Cristina.
- La diferencia entre el CH del Puerto de Isla Cristina y el NMMA es de -1,745 m.

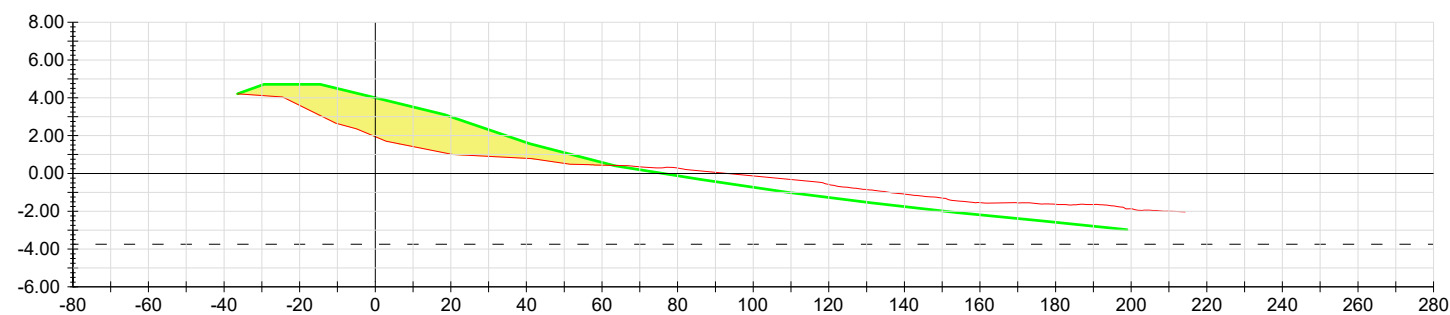


P-40

P-40	ÁREA
APORTACIÓN DE ARENA	124.88 m²

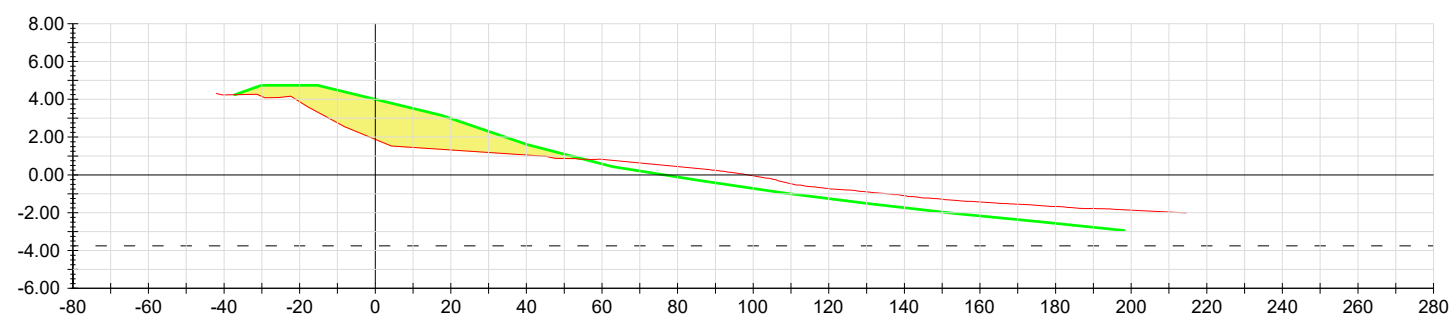


P-39

P-39	ÁREA
APORTACIÓN DE ARENA	108.08 m²

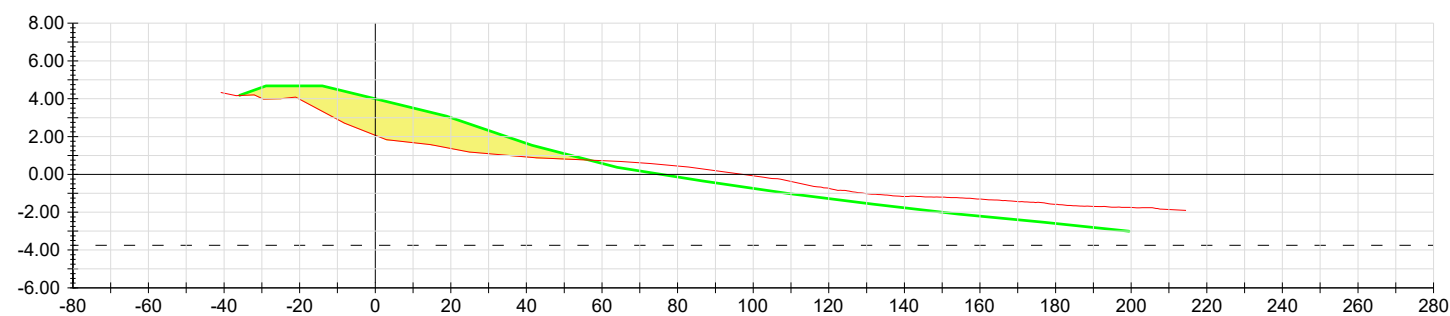

P-38

P-38	ÁREA
APORTACIÓN DE ARENA	104.00 m²

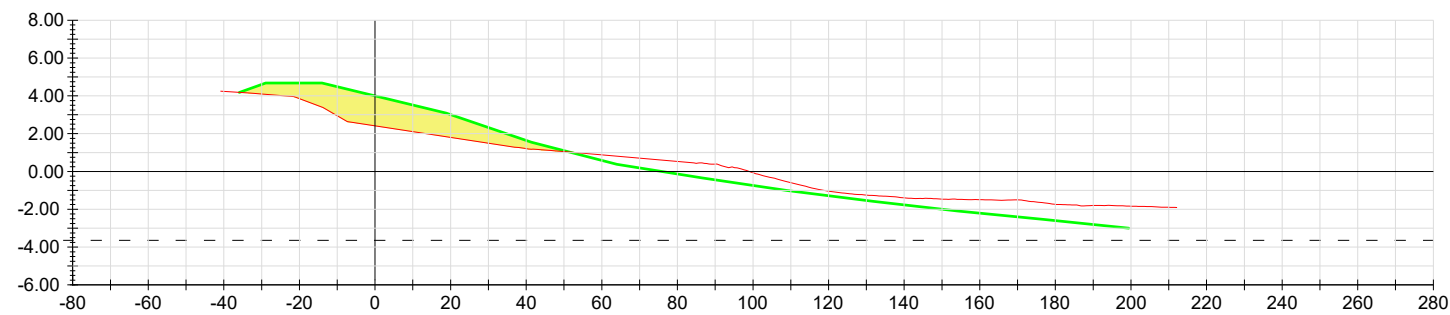


P-37

P-37	ÁREA
APORTACIÓN DE ARENA	83.40 m²


NOTA:

- Las alturas y profundidades están referidas al Cero Hidrográfico del Puerto de Isla Cristina.
- La diferencia entre el CH del Puerto de Isla Cristina y el NMMA es de -1,745 m.

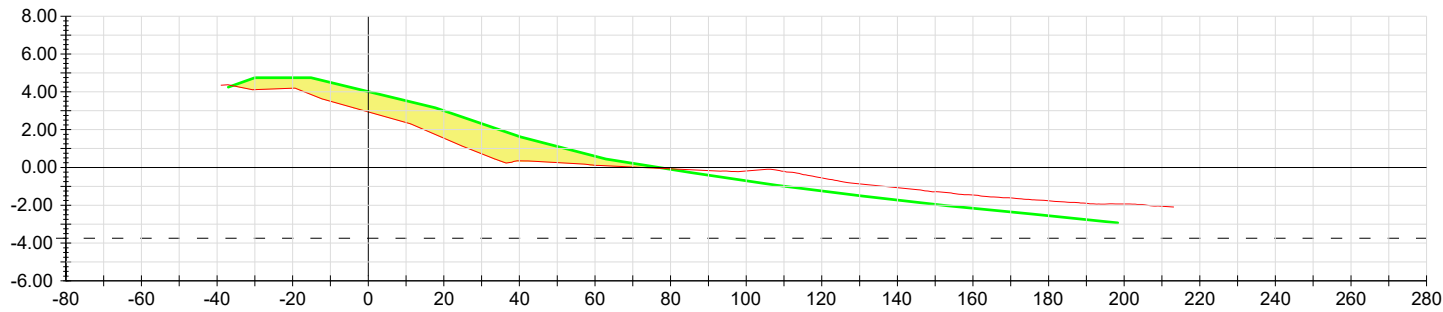


P-44

P-44	ÁREA
APORTACIÓN DE ARENA	103.55 m²

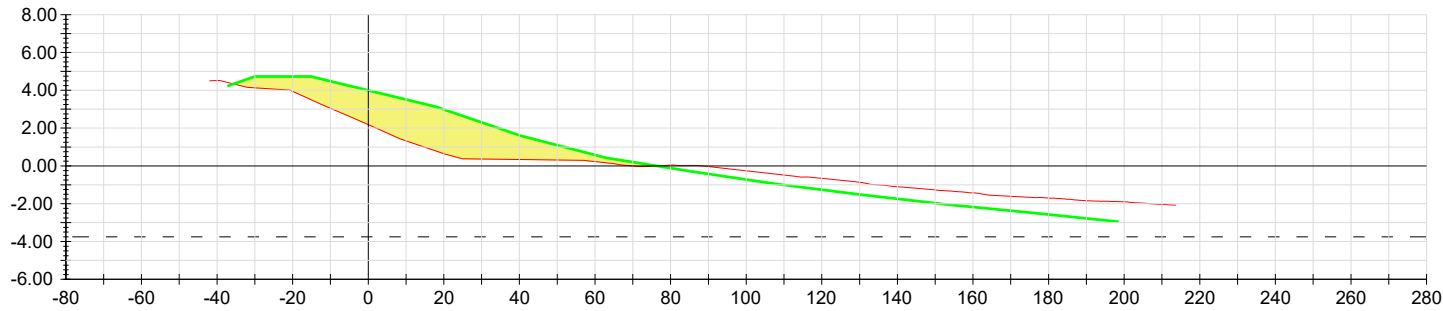


P-43

P-43	ÁREA
APORTACIÓN DE ARENA	136.68 m²

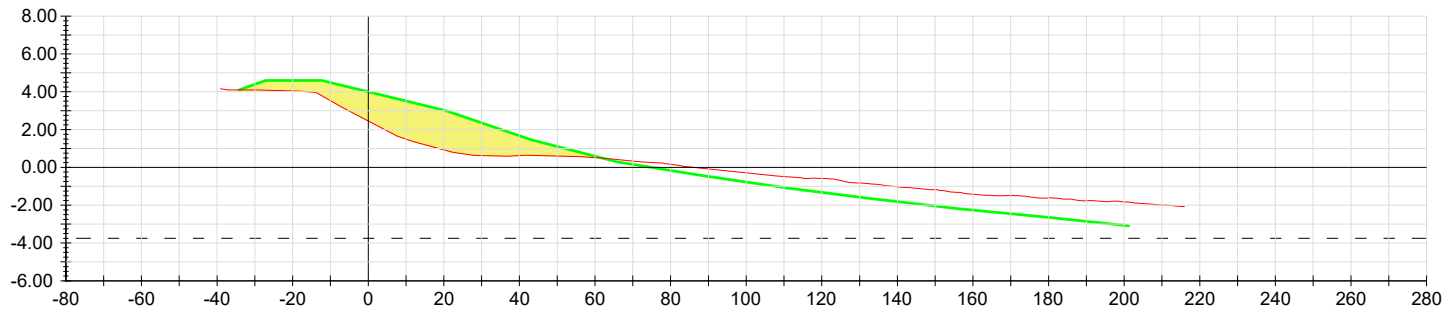

P-42

P-42	ÁREA
APORTACIÓN DE ARENA	108.00 m²

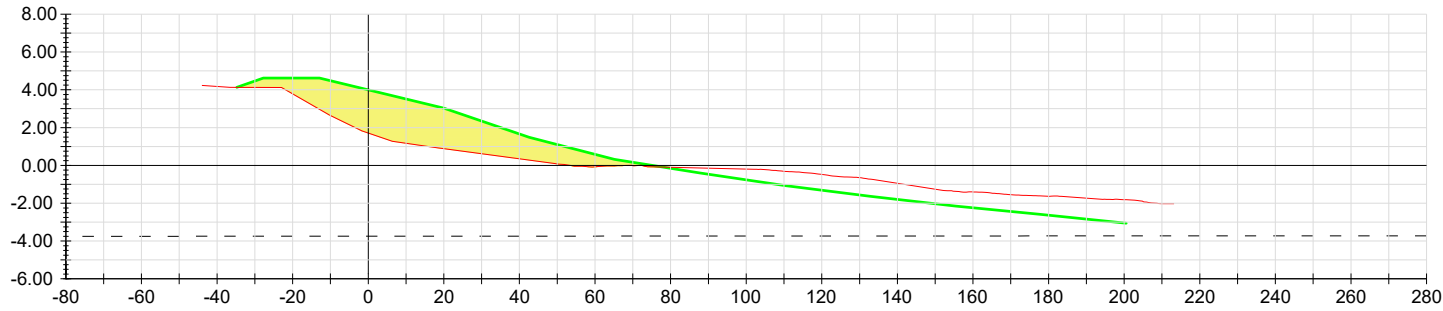


P-41

P-41	ÁREA
APORTACIÓN DE ARENA	146.00 m²


NOTA:

- Las alturas y profundidades están referidas al Cero Hidrográfico del Puerto de Isla Cristina.
- La diferencia entre el CH del Puerto de Isla Cristina y el NMMA es de -1,745 m.

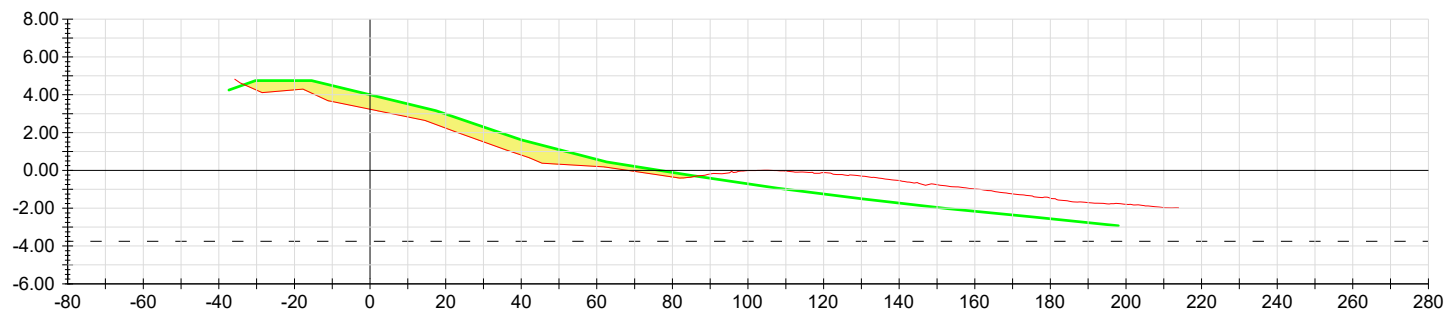

P-46

P-46	ÁREA
APORTACIÓN DE ARENA	71.60 m²

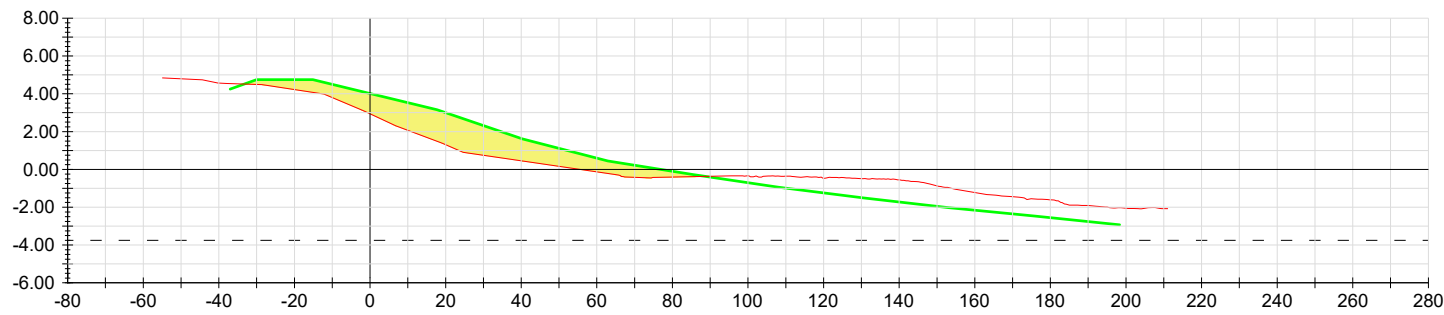

P-45

P-45	ÁREA
APORTACIÓN DE ARENA	110.00 m²

NOTA:

- Las alturas y profundidades están referidas al Cero Hidrográfico del Puerto de Isla Cristina.
- La diferencia entre el CH del Puerto de Isla Cristina y el NMMA es de -1,745 m.

