

Código: 36-0356

Título: ACTUACIÓN 74: ADECUACIÓN DE ACCESOS Y TRÁNSITO EN LA PLAYA DE RIBEIRA PEQUENA (ZONA DE A COVIÑA) (MARÍN)

Situación: Terminado (noviembre 2017)

PROBLEMÁTICA:

Con esta actuación se pretende mejorar el acceso al arenal de Ribeira Pequena y conectar las dos partes del núcleo separadas por la misma. Esta actuación se desarrolla por la servidumbre de tránsito.

ACTUACIONES:

Se actúa sobre una longitud de 155 m ejecutando una senda de 2 m de ancho por la coronación del talud. Del total de esta longitud, 140 m corresponden a una senda de jabre y los 15m restantes a una pasarela de madera para salvar un regato existente. También se proyectan unas nuevas escaleras de acceso a la playa que mejoren el acceso actual.

PLAZO: 2 meses


PRESUPUESTO: 45.181,75 €


COORDENADAS:

Zona: Huso 29

Abscisa: 520.606 m E

Norte: 4.688.734 m N

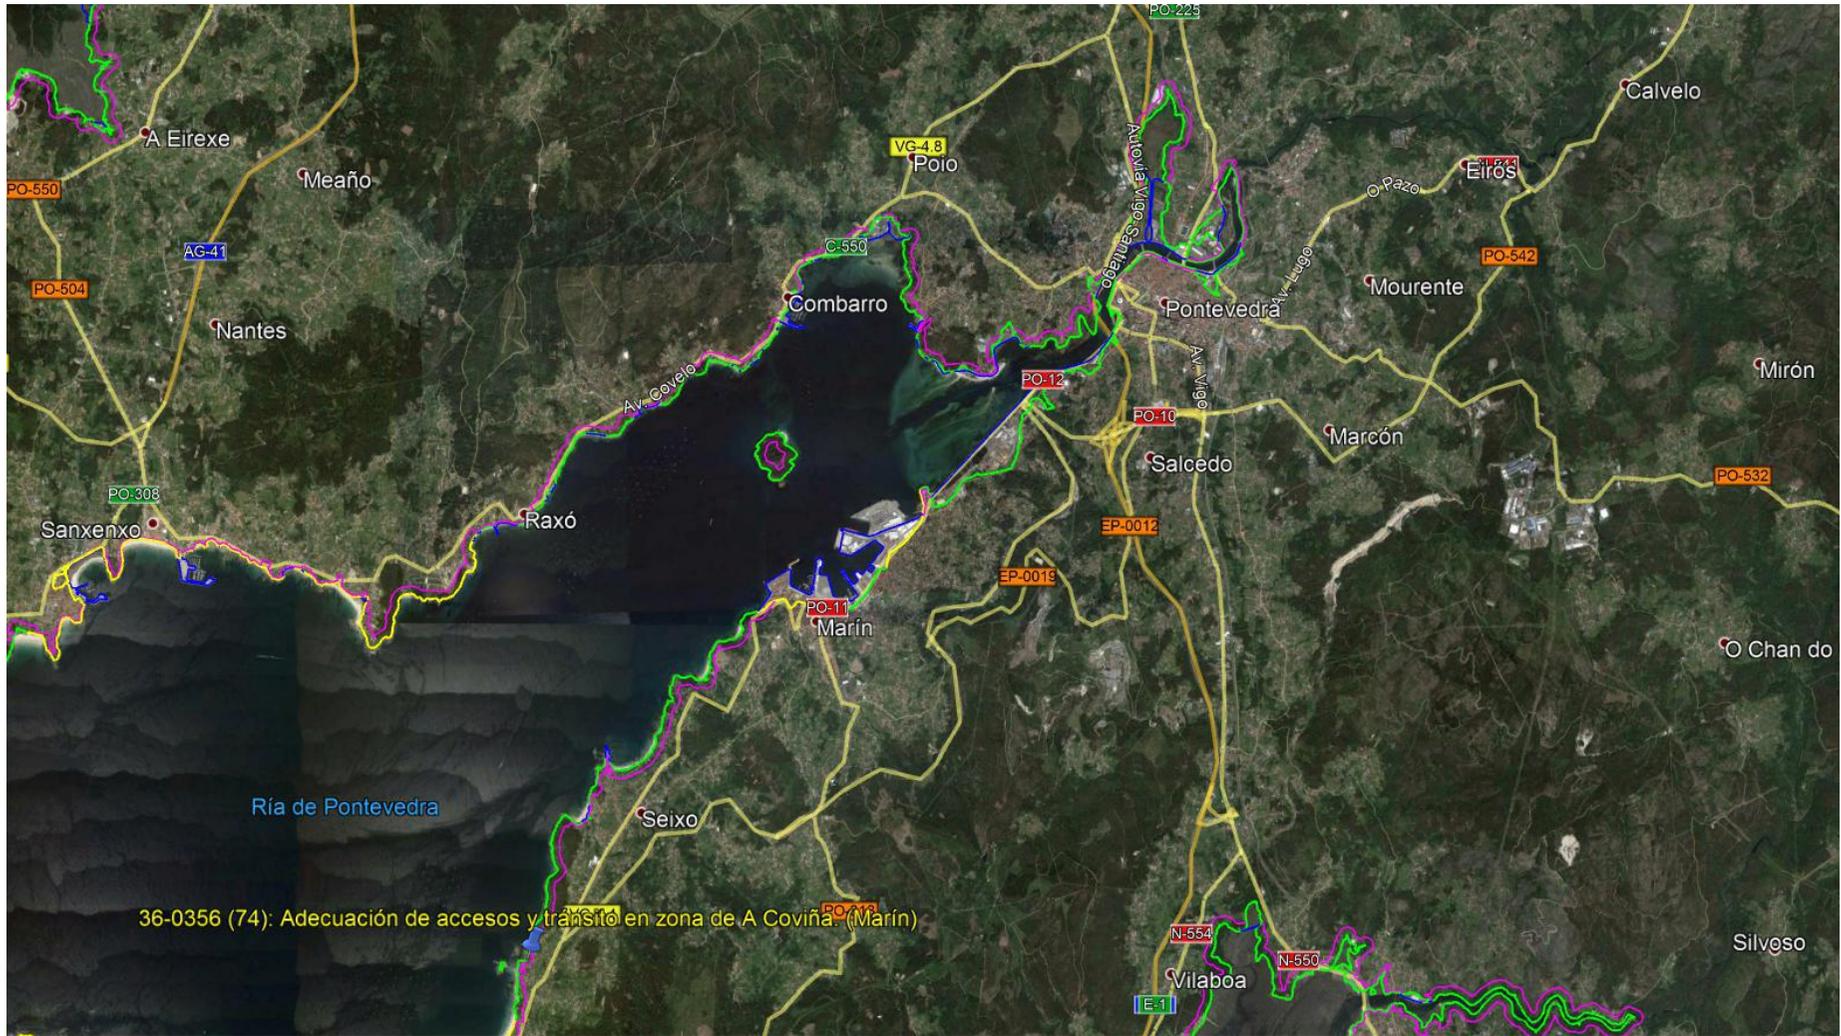

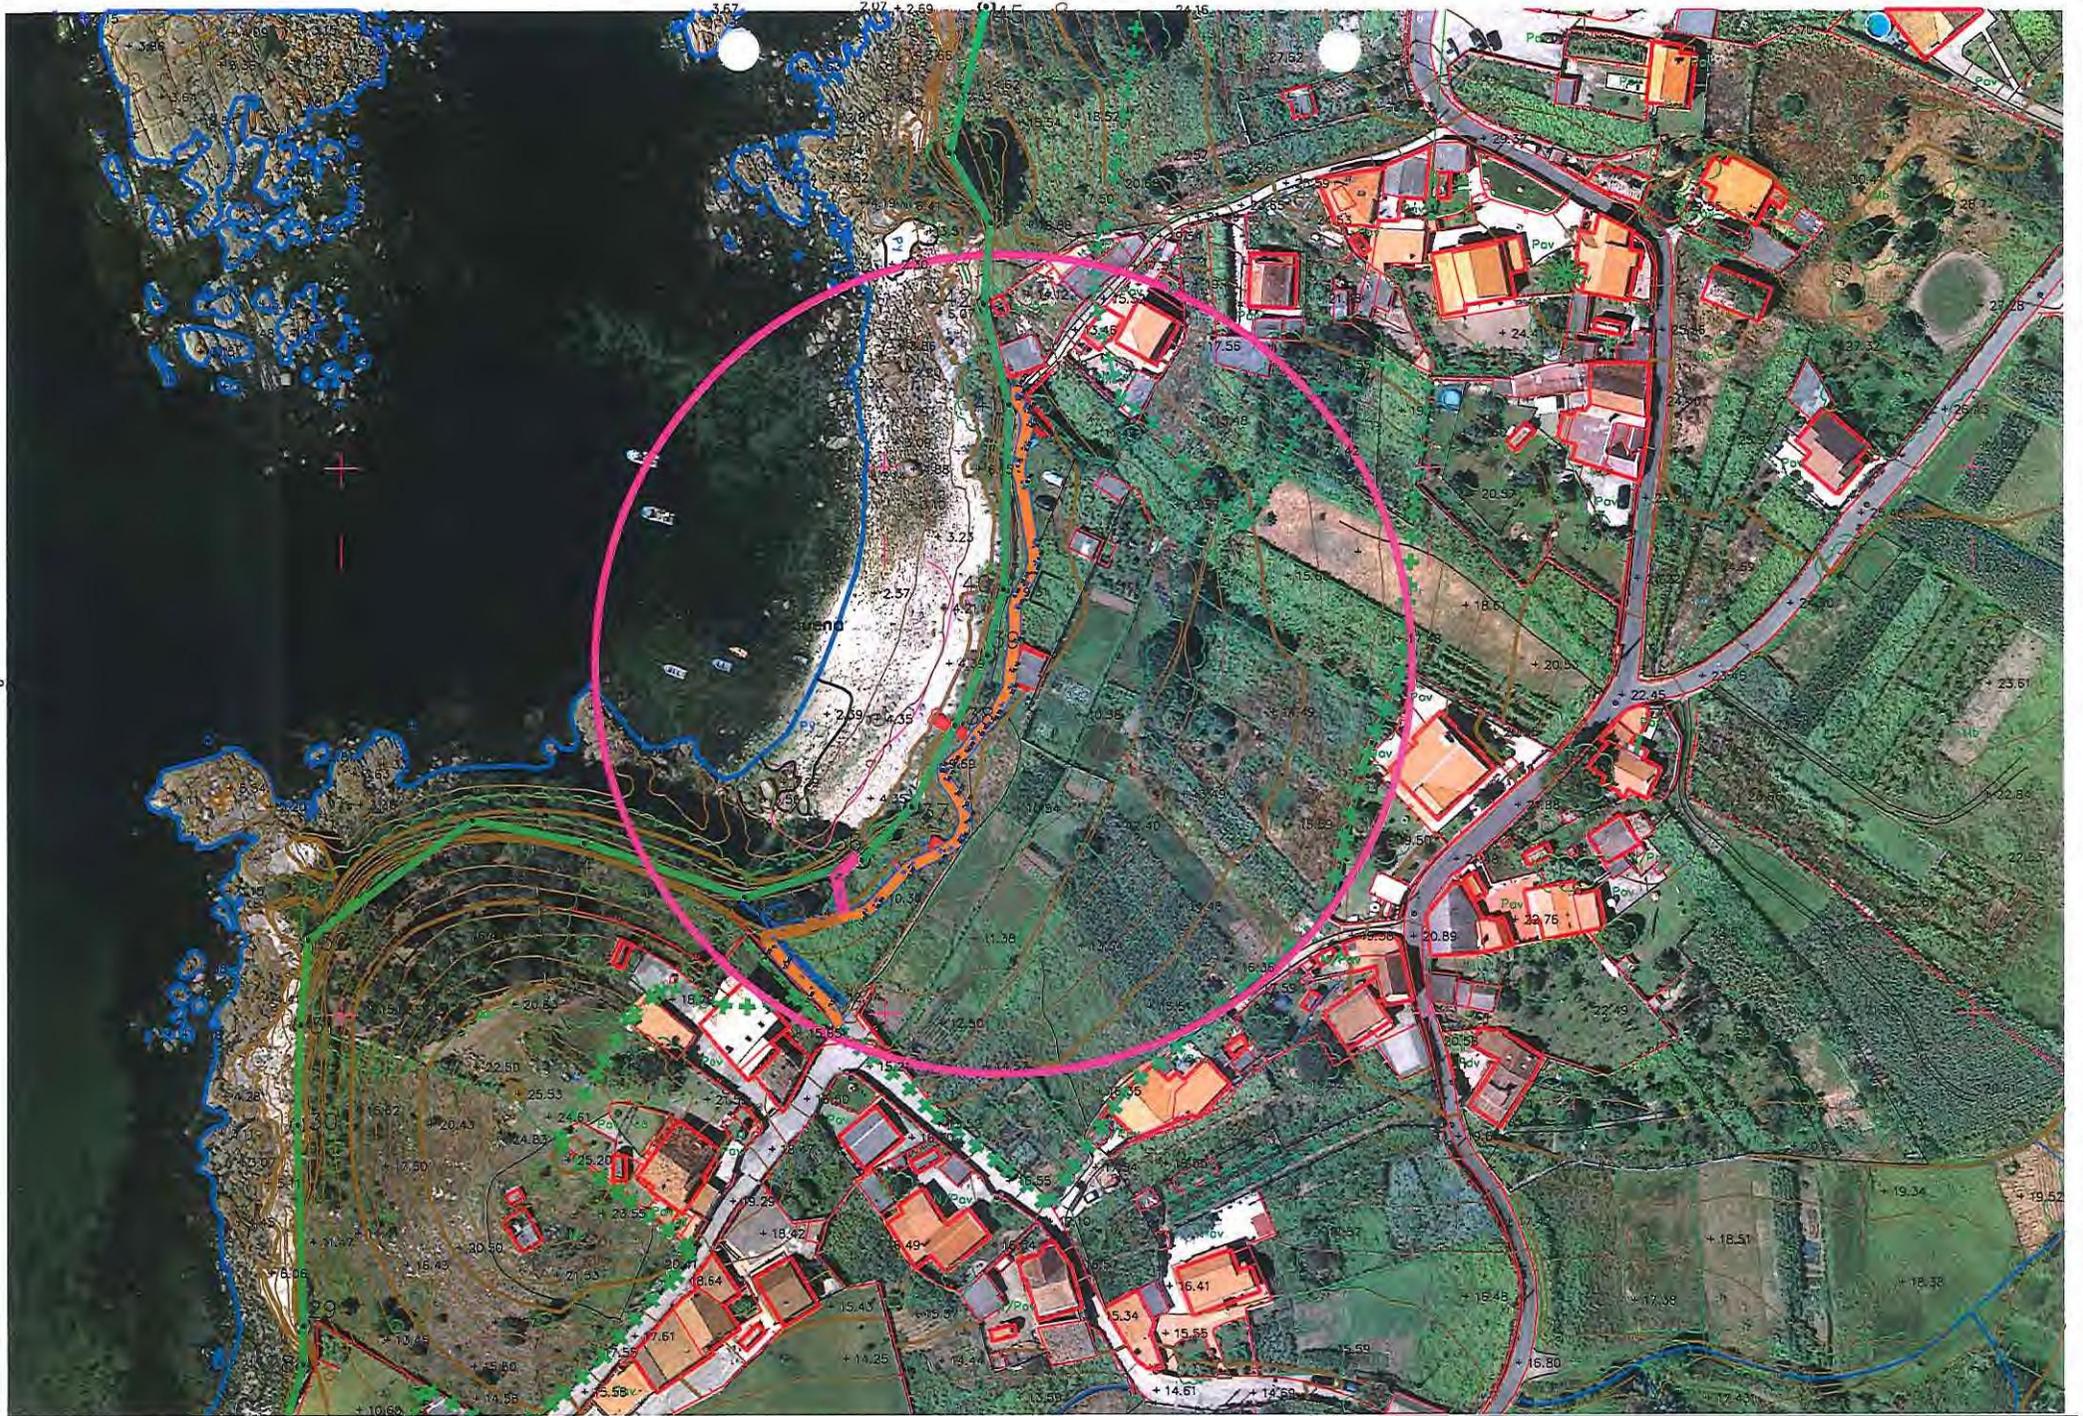

MINISTERIO DE AGRICULTURA,
PESCA, ALIMENTACION
Y MEDIO AMBIENTE

SECRETARIA DE ESTADO
DE MEDIO AMBIENTE
DIRECCION GENERAL DE
SOSTENIBILIDAD DE LA
COSTA Y DEL MAR

EL JEFE DE SERVICIO DE PROYECTOS
Y OBRAS

Antonio Iglesias Magan

V' B' LA JEFA DEL SERVICIO DE COSTAS

Cristina de Paz-Curbera Llovet

TITULO:

ADECUACION DEL TRANSITO EN
PLAYA RIBEIRA PEQUENA T.M. DE MARIN

PLANO SITUACION

FECHA:
JULIO 2017

ESCALA:
1/1000

HOJA
1 de 4



Antes de la obra



Durante la obra



Después de la obra