## LEYENDA

### Límites de dominio:

- SERVIDUMBRE DE TRÁNSITO
- SERVIDUMBRE DE PROTECCIÓN
- DOMINIO PÚBLICO MARÍTIMO-TERRESTRE (=LÍNEA DE RIBERA)

### Pavimentos:

- SLURRY EN CALZADA ASFALTADA (a=2,5 m)
- SLURRY EN SOBRE ANCHOS HORMIGONADOS
- ADOQUINADO ZONA PEATONAL
- FIRME DE ZAHORRA (aparcamientos)
- FIRME DE ZAHORRA (aparcamientos gestionados por ayuntamiento)

### Mobiliario:

- MEDIANA MÓVIL
- Pretil de 0,40x0,50 en piedra natural
- Ducha+lavapiés
- Papelera
- Pérgola
- Luminaria
- Jardinera
- Rocalla - oasis
- Banco
- Pasarela de madera

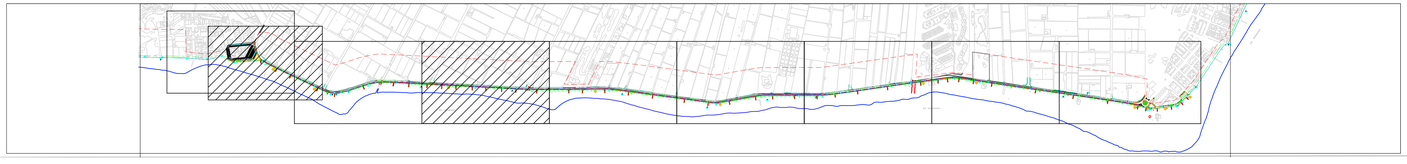

LEYENDA

- Instalación abastecimiento agua (tubería PEAD Ø110 mm)
- Instalación eléctrica (conductor 4(1x16 mm2))
- Acometida agua
- Arqueta de agua
- Acometida red B.T.
- Arqueta alumbrado público

MINISTERIO DE MEDIO AMBIENTE
SECRETARIA GENERAL PARA EL TERRITORIO Y LA BIODIVERSIDAD
DIRECCIÓN GENERAL DE COSTAS

PROYECTO: ADECUACIÓN DE ACCESOS A LA PLAYA DE CARCHUNA, T.M. DE MOTRIL (GRANADA)

SITUACIÓN: CARCHUNA, MOTRIL (GRANADA)

TITULO DEL PLANO: PLANTA GENERAL DE ACTUACIONES

| CLAVE | ESCALA |
|---|---|
| 18-0161 | 1/200 |
| FECHA: FEBRERO 2008 | Nº DE PLANO: 3.3. |

EL JEFE DE SERVICIO DE PROYECTOS Y OBRAS:
El Ingeniero de Caminos, C y P.

D. MIGUEL CALLEJA GARCIA