



HITO DE HORMIGÓN TIPO I

ALZADO

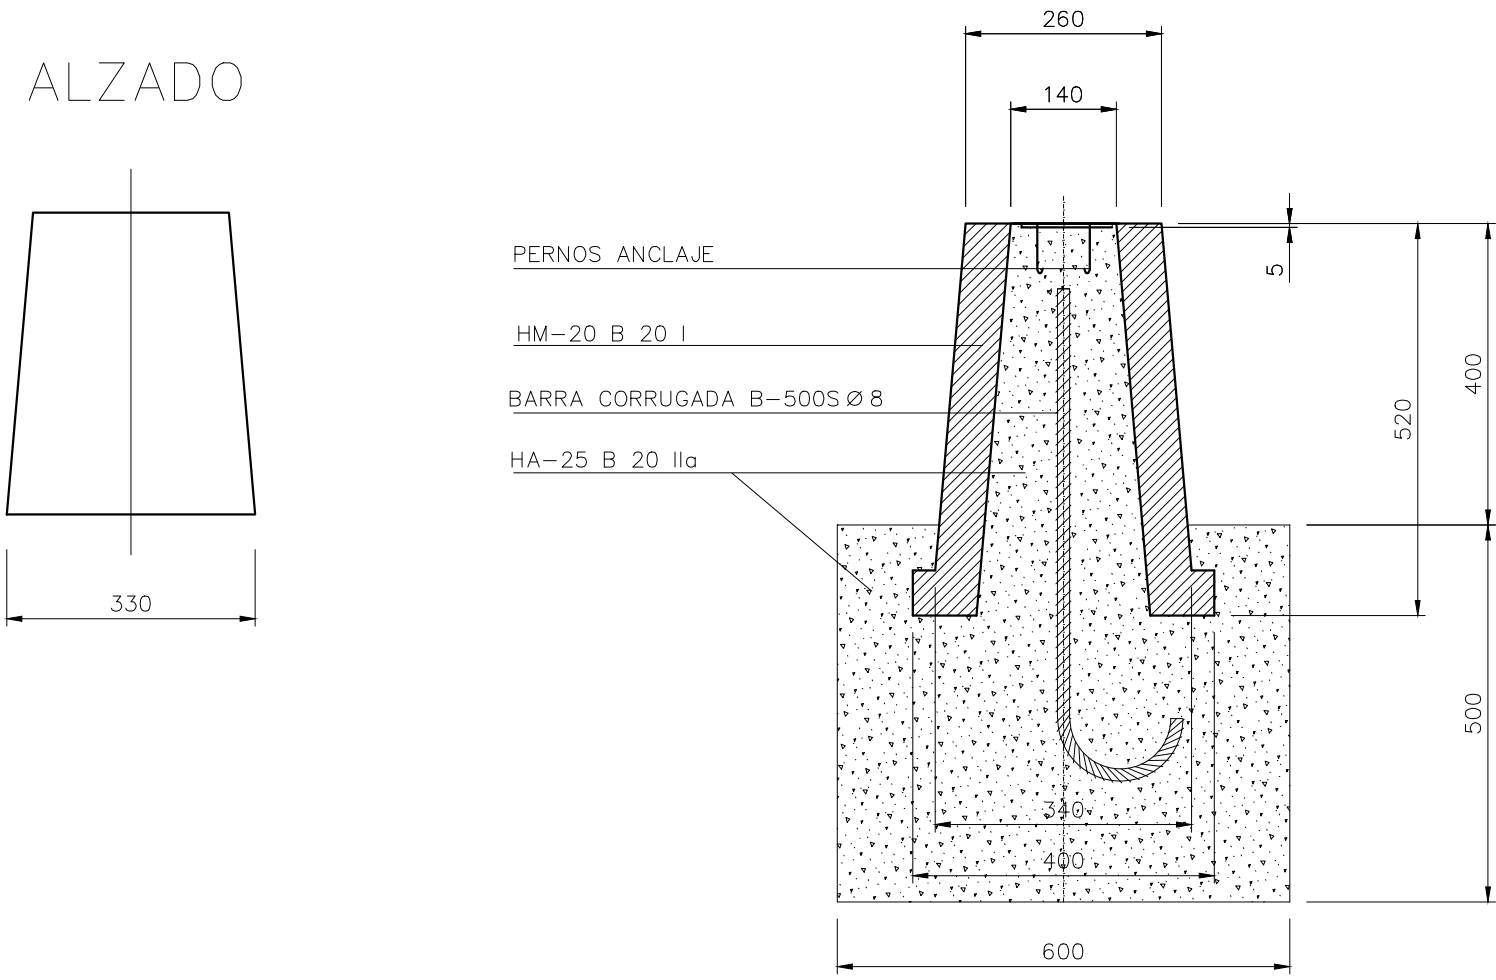


PLANTA

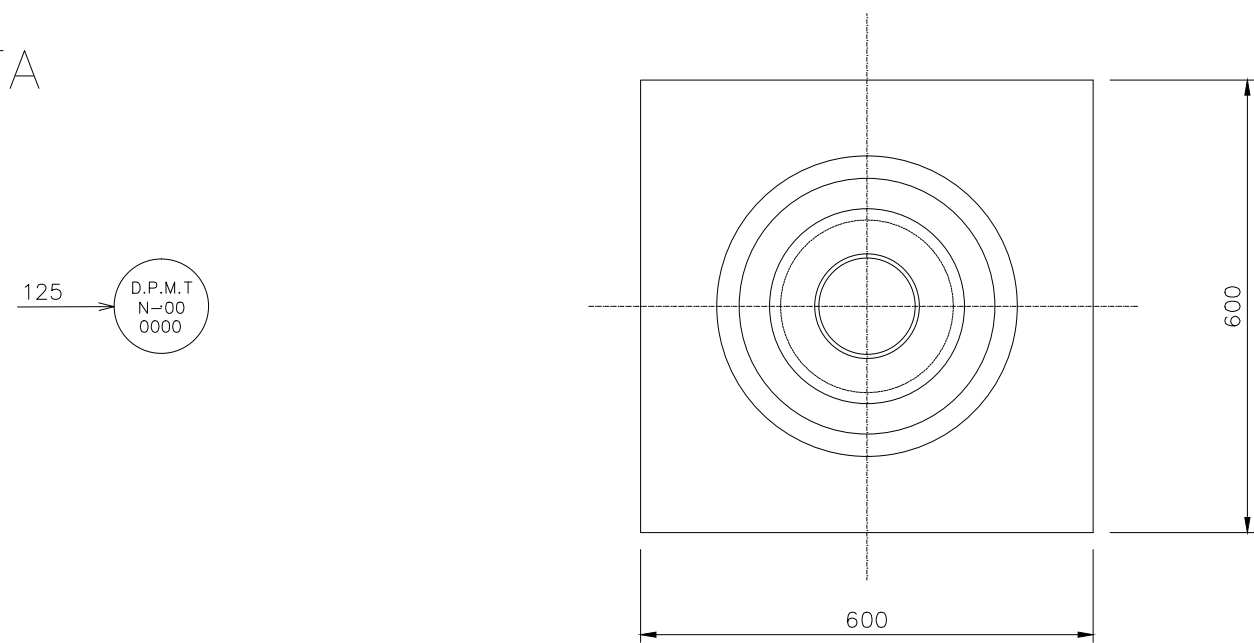


HITO DE HORMIGÓN TIPO II

ALZADO

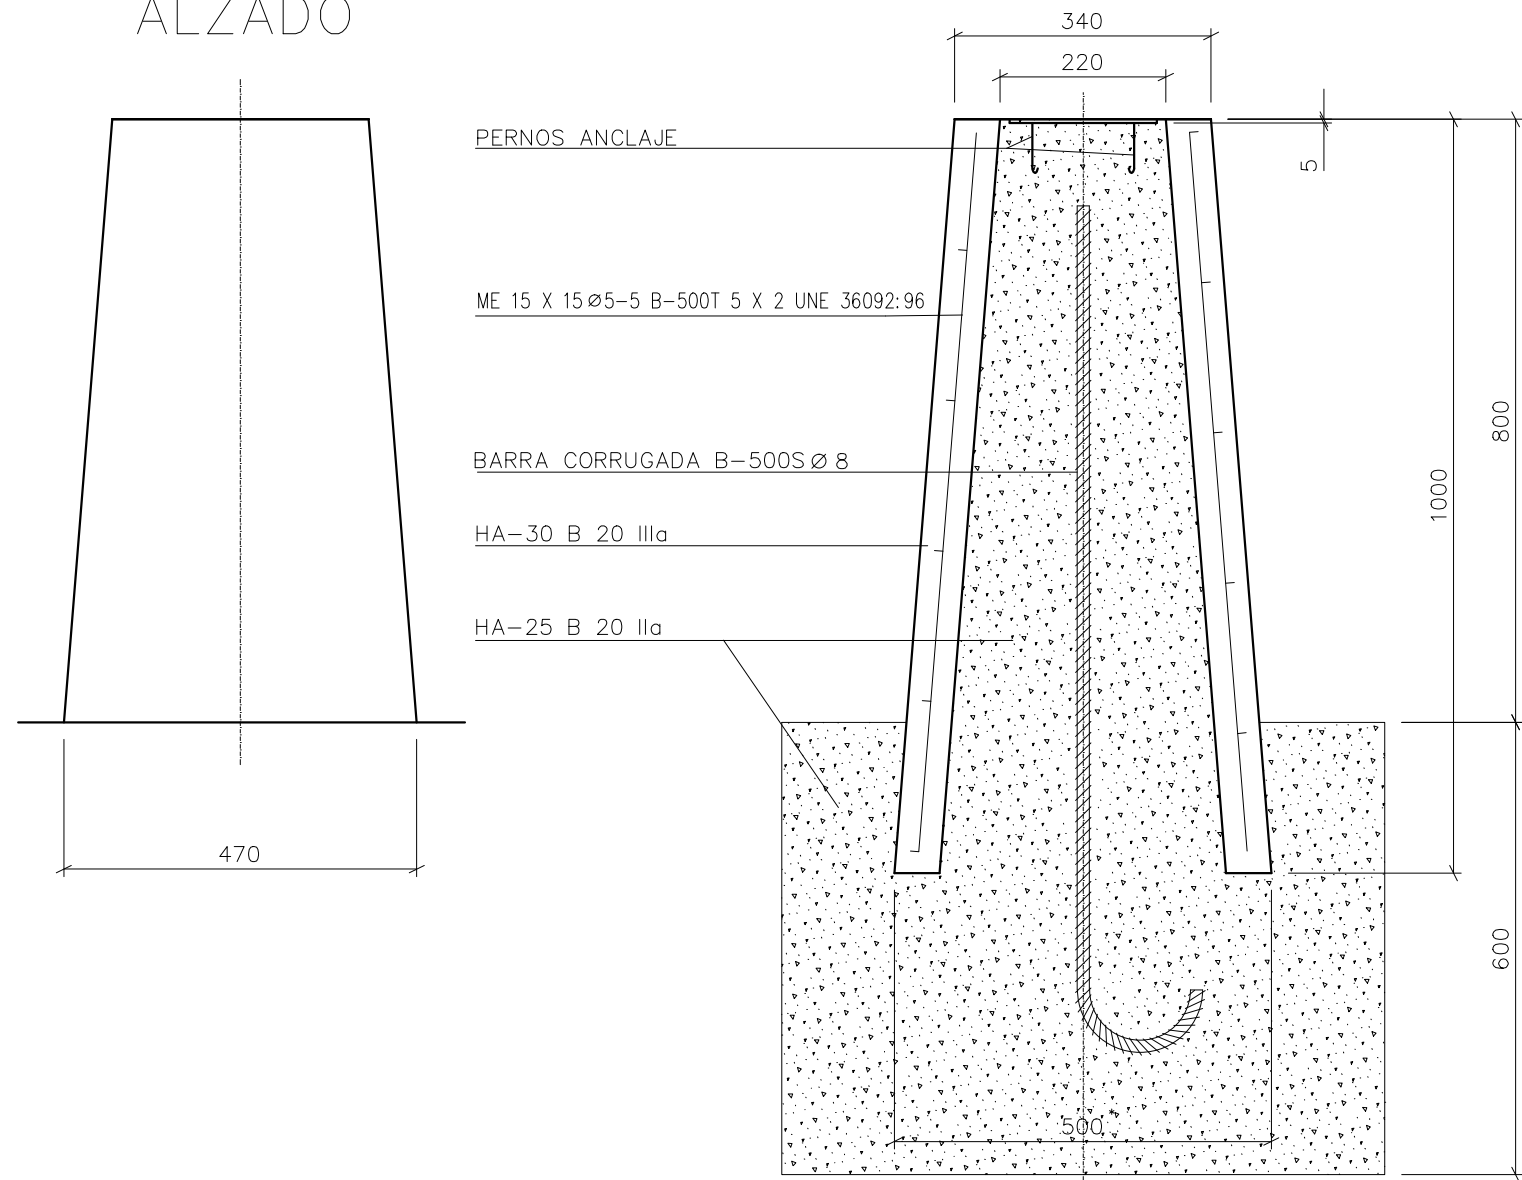


PLANTA

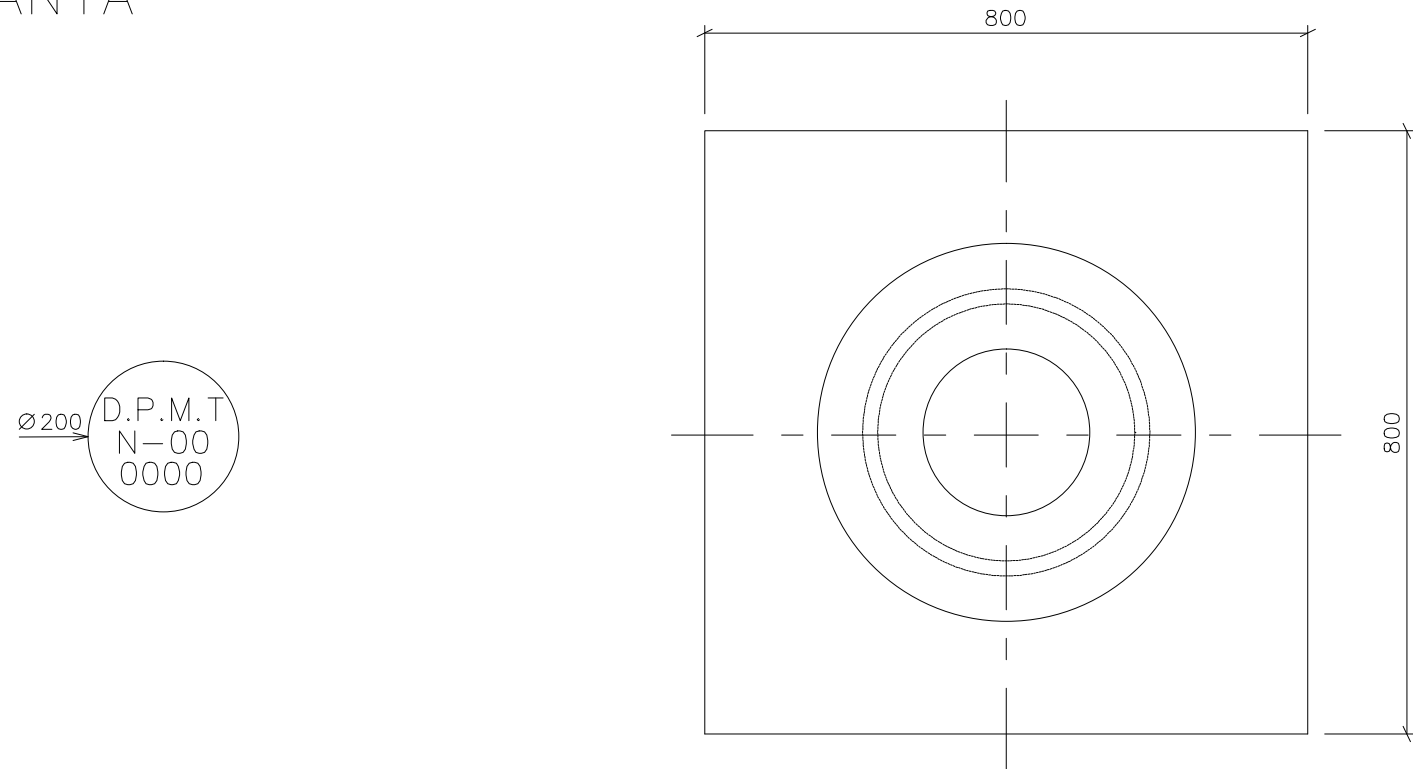


HITO DE PLACA DE ACERO TIPO III

ALZADO

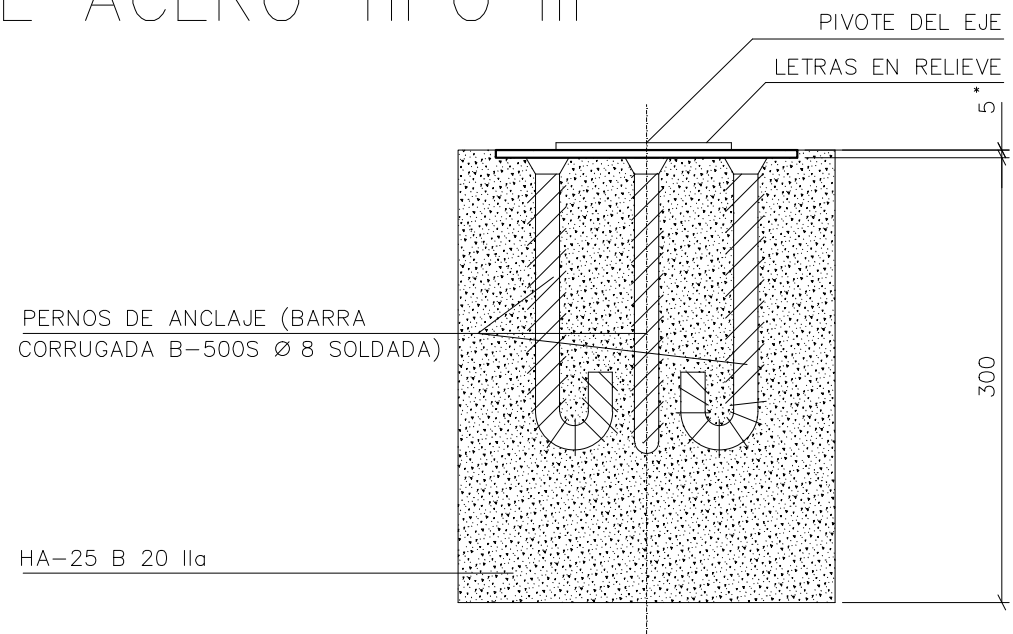


PLANTA

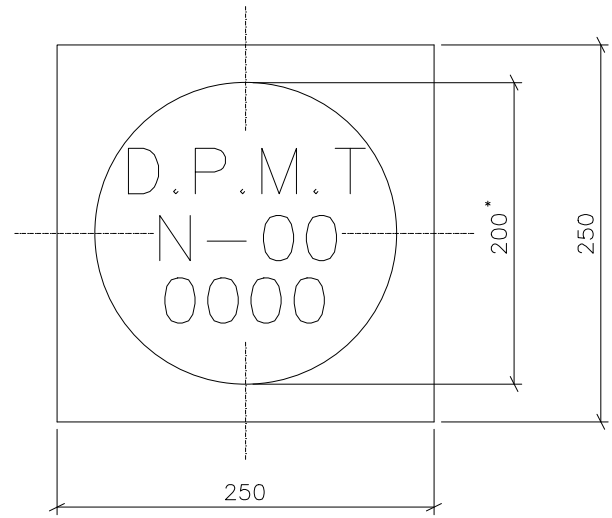


HITO DE ACERO TIPO IV

ALZADO

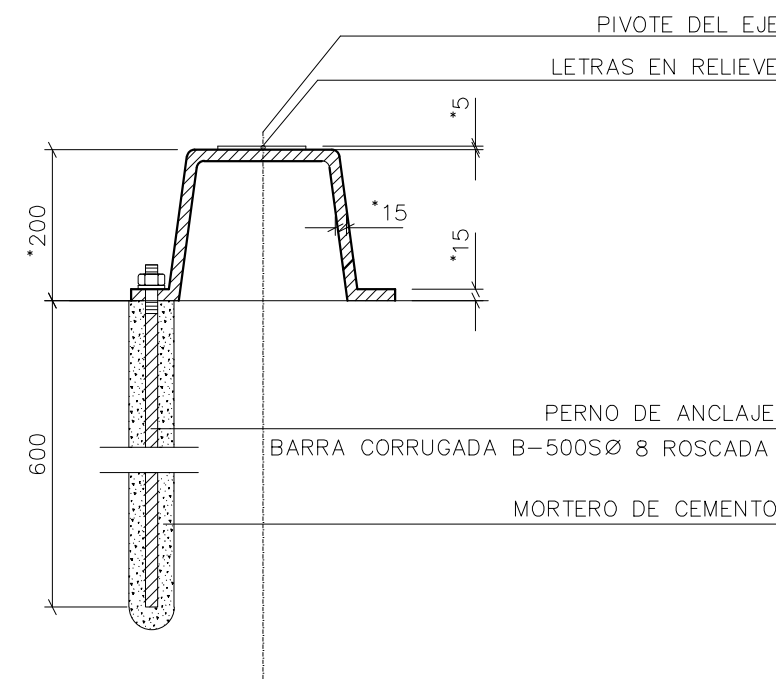

PLANTA

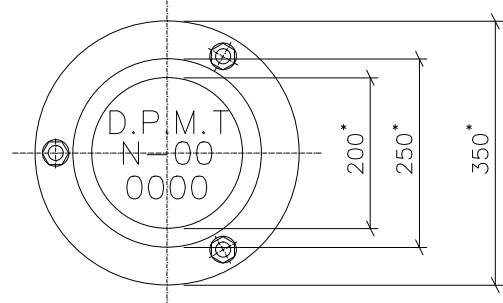

MINISTERIO
PARA LA TRANSICIÓN ECOLÓGICA
Y EL RETO DEMOGRÁFICO

DIRECCIÓN GENERAL DE LA COSTA Y EL MAR

Demarcación de Costas en Valencia

RECTIFICACIÓN DEL DESLINDE DE LOS BIENES DE DOMINIO PÚBLICO
MARÍTIMO-TERRESTRE DEL TRAMO DE COSTA COMPRENDIDO
DESDE EL LÍMITE CON EL T.M. DE EL PUIG DE SANTA MARÍA HASTA
EL LÍMITE CON EL T.M. DE MASSAMAGRELL, EN EL T.M. DE LA POBLA
DE FARNALS (VALENCIA).

PROYECTO DE DESLINDE

PLANO Nº	HOJA Nº	PLANO:	REFERENCIA SERVICIO:	EXPEDIENTE DUNA:
3	U	HITOS DE AMOJONAMIENTO	DL-35-V	DES01/24/46/0003-DES04/01

El Jefe de Servicio de Proyectos y Obras	Fecha: Noviembre de 2025	El Jefe de Demarcación de Costas
Firma: Eugenio Jiménez Ferrer		Firma: Javier Estevan Sanchis

TIPO	VÉRTICES	TOTAL
TIPO I	-----	0
TIPO II	-----	0
TIPO III	M1 y M13	2
TIPO IV	-----	0

- a) las cotas están expresadas en milímetros.
- b) las acotaciones señaladas con * son vinculantes. El resto son orientativas.
- c) la escala de placa tipo III en 1/5.