

Ref: S200.669



Contestación Requerimiento de:

**SOLICITUD DE OCUPACIÓN DE
TERRENOS DE DOMINIO PÚBLICO EN
ESCALANTE
-LÍNEA DE BAJA TENSIÓN DEL CT LA
RIBERA (1386)-**

Organismo afectado: Ministerio para Transición Ecológica
Promotor: VIESGO DISTRIBUCIÓN ELÉCTRICA, S.L.
Ayuntamiento: Escalante
Fecha: 29 de octubre de 2021

www.proeste.net

PROESTE
Ingeniería C. y S.

ÁMBITO- PREFIJO

GEISER

Nº registro

000004574e2100295423

CSV

GEISER-adc8-0489-d43f-49b1-8120-6d98-c719-3e30

DIRECCIÓN DE VALIDACIÓN

<https://sede.administracionespublicas.gob.es/valida>

FECHA Y HORA DEL DOCUMENTO

04/11/2021 08:40:52 Horario peninsular



MEMORIA

ÁMBITO- PREFIJO

GEISER

Nº registro

00004574e2100295423

CSV

GEISER-adc8-0489-d43f-49b1-8120-6d98-c719-3e30

DIRECCIÓN DE VALIDACIÓN

<https://sede.administracionespublicas.gob.es/valida>

FECHA Y HORA DEL DOCUMENTO

04/11/2021 08:40:52 Horario peninsular





1. ANTECEDENTES	1
2. OBJETO	1
3. REVISIÓN CARACTERÍSTICAS GEOMÉTRICAS DE LA INSTALACIÓN	1

ÁMBITO- PREFIJO

GEISER

Nº registro

00004574e2100295423

CSV

GEISER-adc8-0489-d43f-49b1-8120-6d98-c719-3e30

DIRECCIÓN DE VALIDACIÓN

<https://sede.administracionespublicas.gob.es/valida>

FECHA Y HORA DEL DOCUMENTO

04/11/2021 08:40:52 Horario peninsular





1. ANTECEDENTES

Con fecha 26 de octubre de 2021, Viesgo Distribución Eléctrica S.L. recibe un requerimiento de subsanación de la solicitud de concesión enviado por el Ministerio para la Transición Ecológica y el Reto Demográfico, Demarcación de Costas en Cantabria, con número de referencia **S-9/32 CNC02/21/39/004**.

En este oficio nos indican que se debe presentar un plano topográfico del estado actual de los terrenos e instalaciones existentes objeto de esta solicitud, sin ser válido un plano de planta y perfil de la línea de baja tensión existente, presentado en el anterior requerimiento y proyecto.

2. OBJETO

Se redacta el presente documento con el objeto de definir y corregir los datos solicitados por el Ministerio para la Transición Ecológica, Demarcación de Costas en Cantabria.

Al presente documento se acompaña plano topográfico del estado actual de los terrenos e instalaciones existentes a escala 1:1.000 como indica el artículo 88 del Real Decreto 876/2014, de 10 de octubre, por el que se aprueba el Reglamento General de Costas.

3. REVISIÓN CARACTERÍSTICAS GEOMÉTRICAS DE LA INSTALACIÓN

En este apartado intentaremos aclarar las dudas sobre la longitud de línea y superficie de ocupación de dominio público marítimo-terrestre de la instalación existente que nos ocupa esta solicitud de ocupación.

Según el apartado 8 de la memoria del proyecto de solicitud de ocupación:

- La longitud de línea aérea de baja tensión existente que ocupa la zona de dominio público marítimo-terrestre es de **178,75 metros**; siendo esta longitud correcta.
- La superficie de ocupación de línea aérea de baja tensión existente, considerando una servidumbre de 2 m, de la zona de dominio público marítimo-terrestre es de **357,91 m²**; siendo esta superficie correcta.

Las longitudes que aparecen reflejadas en el plano de Planta y Perfil del proyecto, son las longitudes de cada vano (longitud de línea entre apoyos), parte de esa longitud de conductor

*Contestación Requerimiento
SOLICITUD DE OCUPACIÓN DE TERRENOS DE DOMINIO PÚBLICO
EN ESCALANTE –LÍNEA DE BAJA TENSIÓN DEL CT LA RIBERA (1386)–*

*Pyto. N°: S200669
Pág. 1 de 9*

ÁMBITO- PREFIJO

GEISER

Nº registro

00004574e2100295423

CSV

GEISER-adc8-0489-d43f-49b1-8120-6d98-c719-3e30

DIRECCIÓN DE VALIDACIÓN

<https://sede.administracionespublicas.gob.es/valida>

FECHA Y HORA DEL DOCUMENTO

04/11/2021 08:40:52 Horario peninsular



GEISER-adc8-0489-d43f-49b1-8120-6d98-c719-3e30



estaría fuera de la zona de dominio público marítimo-terrestre, de ahí la diferencia entre las longitudes del plano de Planta y Perfil y el Proyecto de solicitud de ocupación.

EL AUTOR DEL PROYECTO

José Luis Rebolledo Malagón
Ingeniero Técnico Industrial - Col. 4084 COITIC

Contestación Requerimiento
SOLICITUD DE OCUPACIÓN DE TERRENOS DE DOMINIO PÚBLICO
EN ESCALANTE –LÍNEA DE BAJA TENSIÓN DEL CT LA RIBERA (1386)–

Pyto. N°: S200669
Pág. 2 de 9

ÁMBITO- PREFIJO

GEISER

Nº registro

00004574e2100295423

CSV

GEISER-adc8-0489-d43f-49b1-8120-6d98-c719-3e30

DIRECCIÓN DE VALIDACIÓN

<https://sede.administracionespublicas.gob.es/valida>

FECHA Y HORA DEL DOCUMENTO

04/11/2021 08:40:52 Horario peninsular



GEISER-adc8-0489-d43f-49b1-8120-6d98-c719-3e30

PLANIMETRÍA

ÁMBITO- PREFIJO

GEISER

Nº registro

00004574e2100295423

CSV

GEISER-adc8-0489-d43f-49b1-8120-6d98-c719-3e30


DIRECCIÓN DE VALIDACIÓN

<https://sede.administracionespublicas.gob.es/valida>

FECHA Y HORA DEL DOCUMENTO

04/11/2021 08:40:52 Horario peninsular



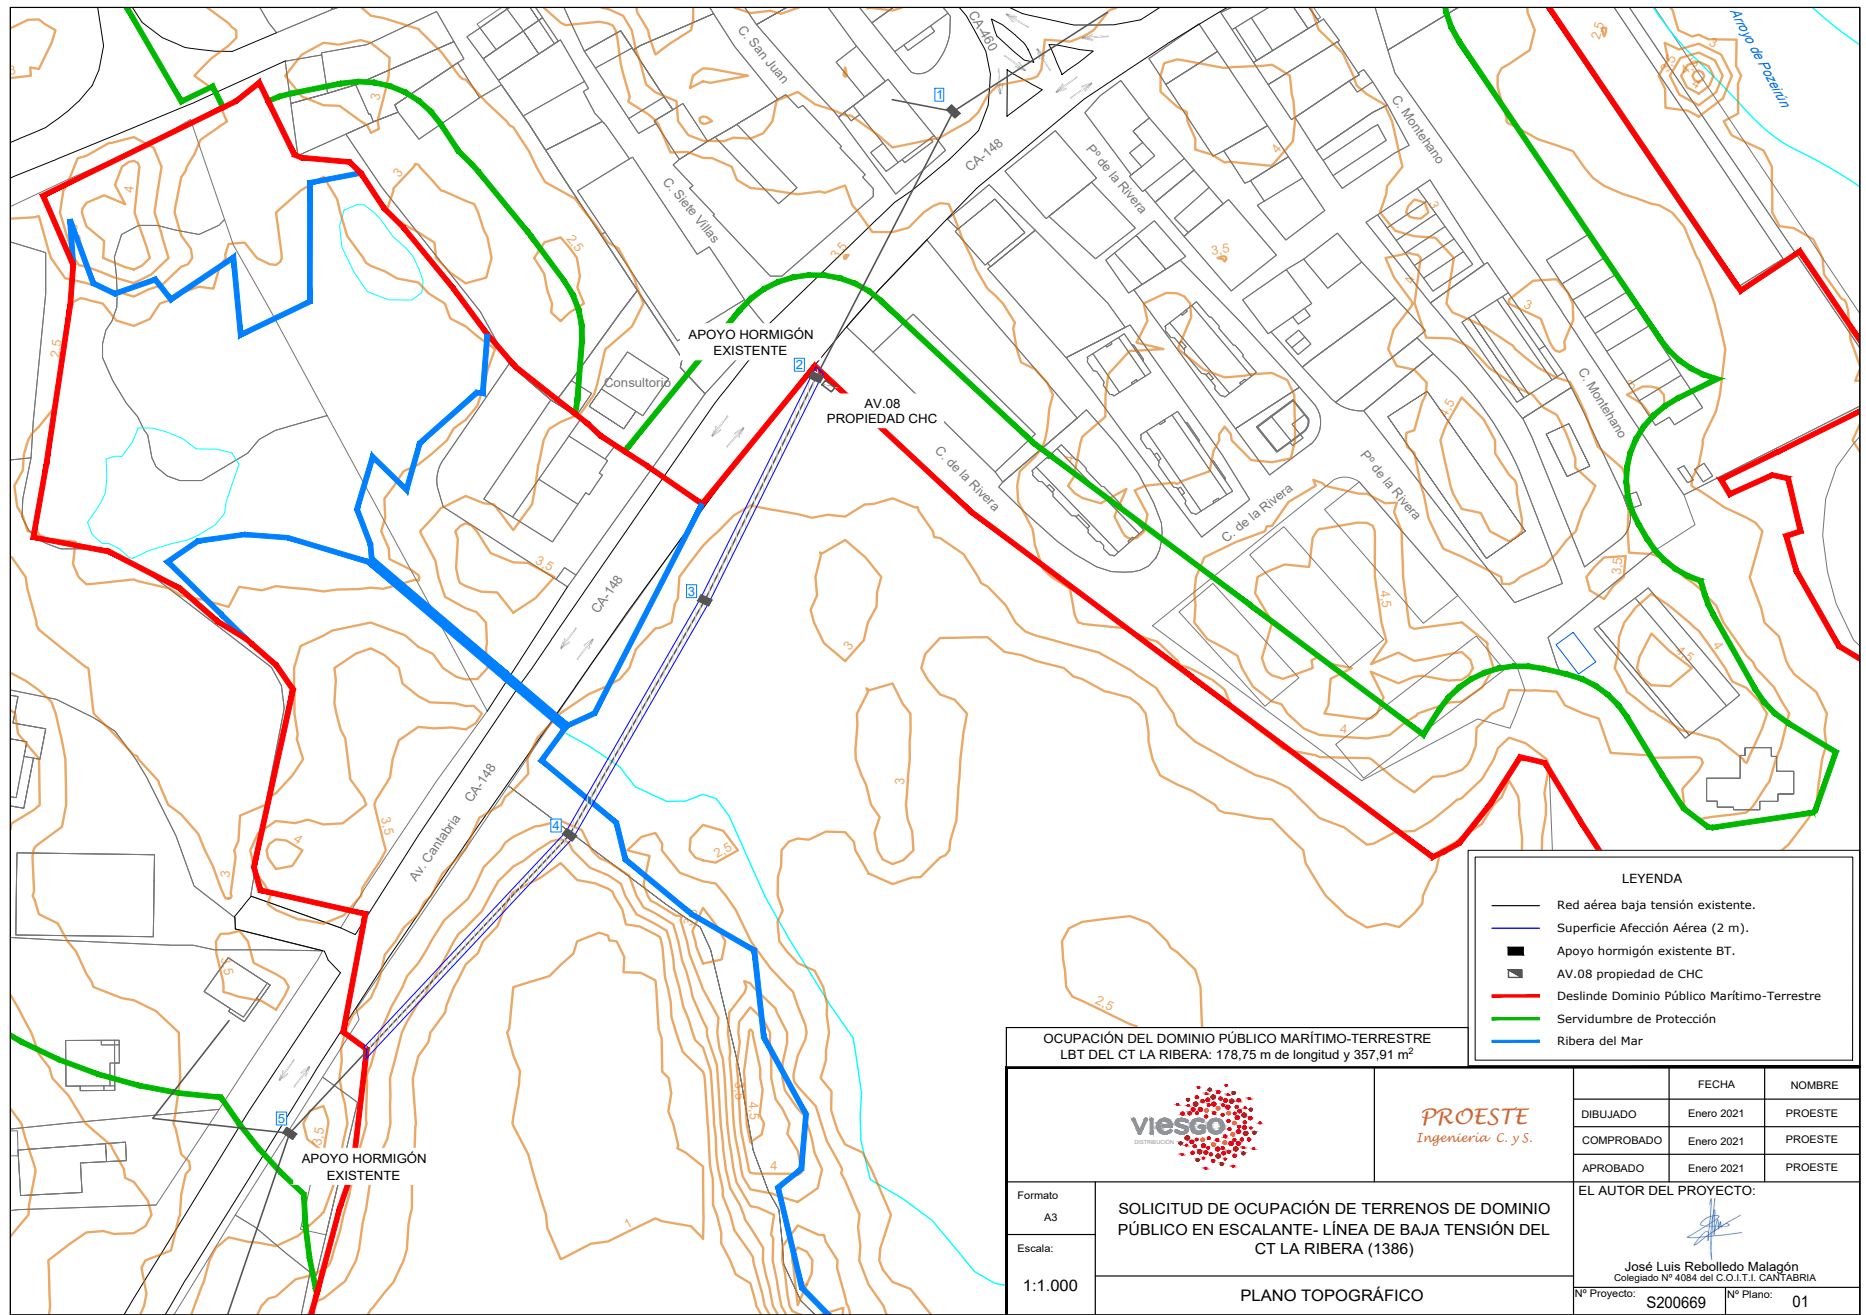

<p>OCUPACIÓN DEL DOMINIO PÚBLICO MARÍTIMO-TERRESTRE LBT DEL CT LA RIBERA: 178,75 m de longitud y 357,91 m²</p>		<p>LEYENDA</p> <ul style="list-style-type: none"> — Red aérea baja tensión existente. — Superficie Afección Aérea (2 m). ■ Apoyo hormigón existente BT. ■ AV.08 propiedad de CHC — Deslinde Dominio Público Marítimo-Terrestre — Servidumbre de Protección — Ribera del Mar 		
<p>viesgo DISTRIBUCIÓN</p> <p>PROESTE Ingeniería C. y S.</p>		DIBUJADO	Enero 2021	PROESTE
		COMPROBADO	Enero 2021	PROESTE
<p>Formato: A3</p> <p>Escala: 1:1.000</p>		APROBADO	Enero 2021	PROESTE
<p>SOLICITUD DE OCUPACIÓN DE TERRENOS DE DOMINIO PÚBLICO EN ESCALANTE- LÍNEA DE BAJA TENSIÓN DEL CT LA RIBERA (1386)</p> <p>PLANO TOPOGRÁFICO</p>		<p>EL AUTOR DEL PROYECTO:</p> <p><i>[Signature]</i></p> <p>José Luis Rebolledo Malagón Colegiado Nº 4084 del C.O.I.T.I. CANTABRIA</p> <p>Nº Proyecto: S200669 Nº Plano: 01</p>		

ÁMBITO- PREFIJO
GEISER
Nº registro
O00004574e2100295423

CSV
GEISER-adc8-0489-d43f-49b1-8120-6d98-c719-3e30
DIRECCIÓN DE VALIDACIÓN
<https://sede.administracionespublicas.gob.es/valida>

FECHA Y HORA DEL DOCUMENTO
04/11/2021 08:40:52 Horario peninsular

