


- P-1 / P-2= 52.76
- P-2 / P-3= 4.89
- P-3 / P-4= 21.97
- P-4 / P-5= 27.51
- P-5 / P-6= 50.39
- P-6 / P-7= 16.53
- P-7 / P-8= 11.18
- P-8 / P-1= 27.05
- P-4 / P-8= 51.64

- COORDENADAS UTM HUSD 30 ETRS89
- CAMINO DEL MAR
- C-1 730854.12-4378663.36
 - C-2 730946.17-4378596.31
 - C-3 730939.27-4378587.59
 - C-4 730900.90-4378621.15
 - C-5 730851.59-4378658.12
- LINEA MARITIMA
- M-5 730933.92-4378708.61
 - M-6 730891.66-4378622.08
 - M-7 730828.53-4378506.12
 - M-8 730787.60-4378512.21
- LINDE PARCELAS
- P-1 730851.59-4378658.12
 - P-2 730893.80-4378626.47
 - P-3 730891.66-4378622.08
 - P-4 730881.15-4378602.78
 - P-5 730868.00-4378578.62
 - P-6 730827.69-4378608.85
 - P-7 730834.98-4378623.69
 - P-8 730839.84-4378633.76
- LINEA TERMINO FOIOS - MELIANA
- T-1 730783.80-4378518.20
 - T-2 730796.79-4378508.71
 - T-3 730817.24-4378496.53
 - T-4 730853.64-4378471.13
 - T-5 730895.69-4378436.27

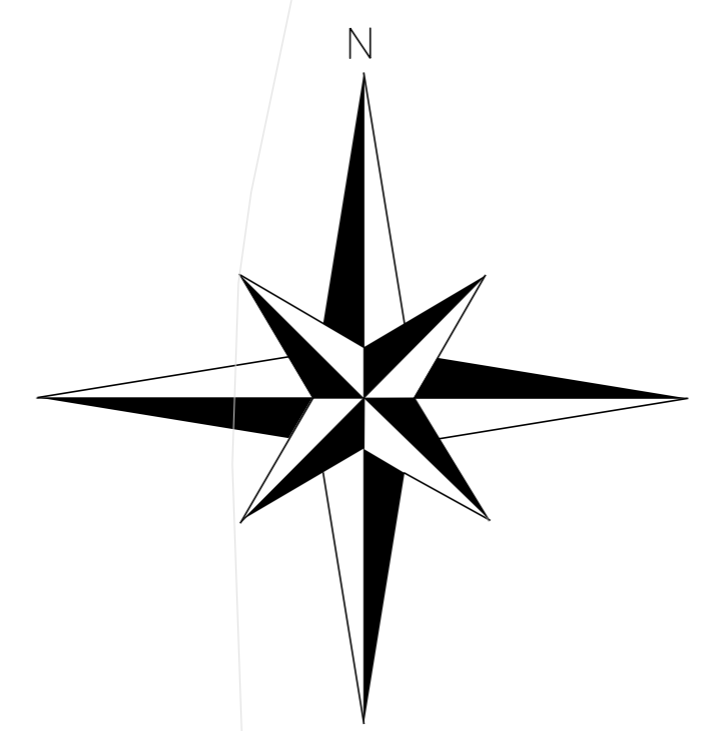

DESINDE DEL D.P.M.T. DEL TRAMO "T.M. DE MELIANA - T.M. DE ALBALATS DELS SORELLS" (REF. D.P.A. N.º 438 O.M. 04 7/05 7/93)

A - VICENTE VILA TORRES
B - JULIO VILA LIANTE

MEMORIA:

LAS PARCELAS QUEDAN REFLEJADAS EN LAS ESCRITURAS CON LOS LINDES SIGUIENTE:

"PARCELA "A":

- NORTE. CAMI DEL MAR
- ESTE. PLAYA (ANTIGUA LINEA MARITIMO-TERRESTRE DEL AÑO 1974)
- SUR. CON PARCELA "B" DE BERNARDO VILA FERRER, HEREDERO JULIO VILA LIANTE
- OESTE. PROYECTO AUTOVIA QUE COINCIDE CON LA LINEA MARITIMO-TERRESTRE DEL AÑO 1993

"PARCELA "B":

- NORTE. PARCELA DE VICENTE VILA TORRES
- ESTE. PLAYA (ANTIGUA LINEA MARITIMO-TERRESTRE DEL AÑO 1974)
- SUR. TIERRAS DE D.JOAQUIN CORELL
- OESTE. PROYECTO AUTOVIA QUE COINCIDE CON LA LINEA MARITIMO-TERRESTRE DEL AÑO 1993

SUPERFICIE "PARCELA "A": 1387m2 "PARCELA "B": 1387m2	FINCA REGISTRAL "PARCELA "A": 3388 "PARCELA "B": 3389
--	---

PLANO SITUACION Y DESLINDE PARCELAS

SITUACION:
PLAYA DE FOIOS-PARTIDA CUPER (VALENCIA)

PROYECTO:
VICENTE VILA TORRES Y JULIO VILA LIANTE

PROYECTISTA:
JULIO VILA CORTELL

FECHA:
JUNIO 2022

ESTADO ACTUAL: DISTRIBUCION

ESCALA:
1/1000

04m