


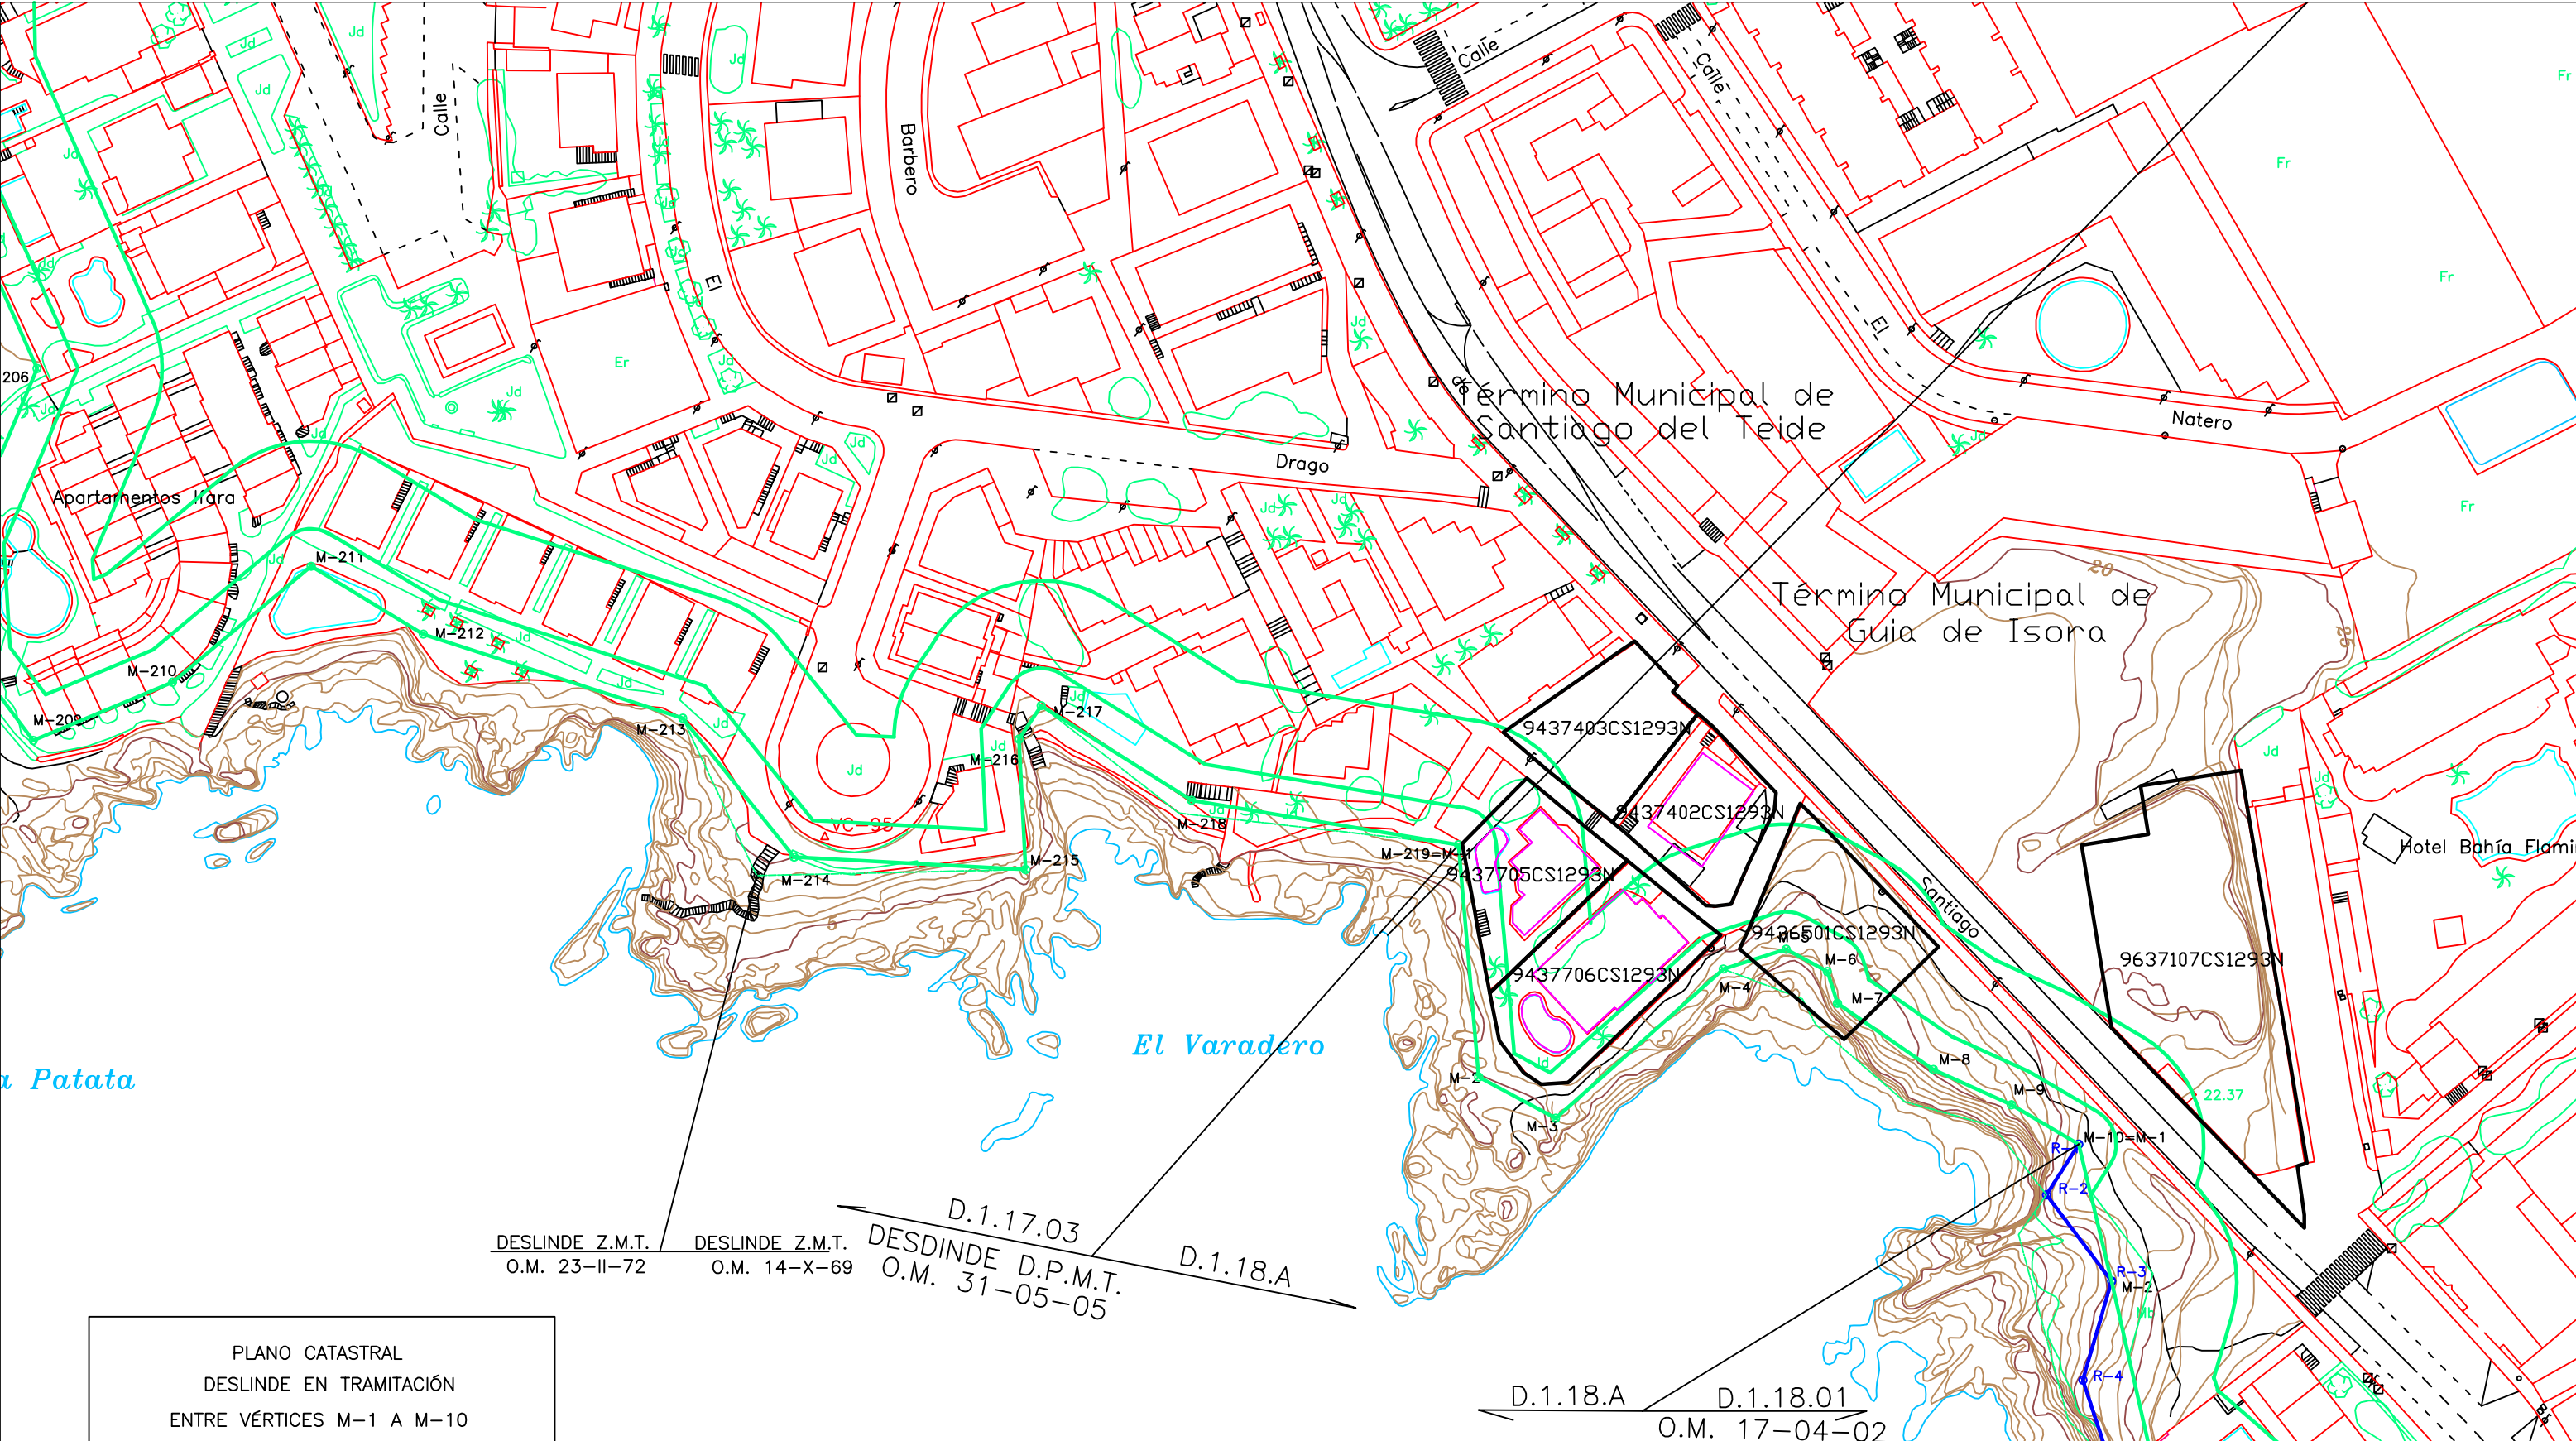

PLANO CATASTRAL
DESLINDE EN TRAMITACIÓN
ENTRE VÉRTICES M-1 A M-10

T.M.: GUÍA DE ISORA
EXP.: DES01/22/38/0003
(D.1.18.A)

JUNIO 2022
E- 1/1.000