










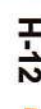






<p>ORDENACIÓN FONDEOS ES GRAY</p> <p><i>Finanzas que se forman.</i></p>	
56 hasta 4 m	
42 hasta 5 m	
44 hasta 6 m	
12 hasta 8 m	
4 hasta 10 m	
3 hasta 12 m	
12 hasta 6 m a Cala Varier	
<p>TOTAL 173 FONDEOS</p> <p>- Anuncian a tierra igual que están actualmente.</p> <p>- 12 m pantalla Rojante</p>	
<p>SMBOLOGÍA</p>	
	ANILIA DE AGUAIRE
	BOYA ANCLADA
	CURVAS FONDO MARINO -1.000
	CURVAS FONDO MARINO -2.5
	HITO DESLINDE 2.M.T.
	LÍMITE DESLINDE 2.M.T.
	NOVA - POLARDO
	ESCOLLOS
	ROCAS SUJETAS-FRENDAS

PROYECTO DE
ORDENACION DE AMARRES Y FONDEOS
EN ES GRAU. T. M. MAÓ.

CONSELL INSULAR DE MENORCA.

REDACTOR: ALBERTO CORREA I.C.C.P.

PROPUESTA ORDENACIÓN Y BATIMETRÍA


ESCALA: 1/1000

ESGRAOCONJUNTFEBRER09.DWG


AGO-09

 <p>COLEGIO DE INGENIEROS DE CAMINOS, CANALES Y PUERTOS. BALEARES</p>	
Expediente	Fecha
7652	PALMA 01/09/2009
<p>VISADO</p>	


VISADO

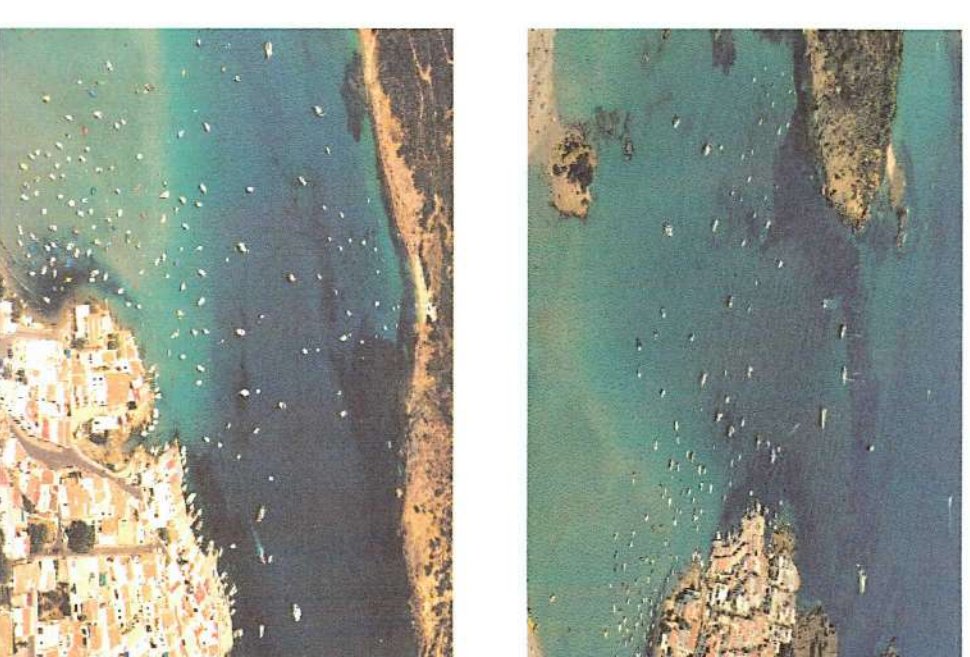


HORMIGON DE LIMPIEZA Y INYECCION. ESCALA 1/10.

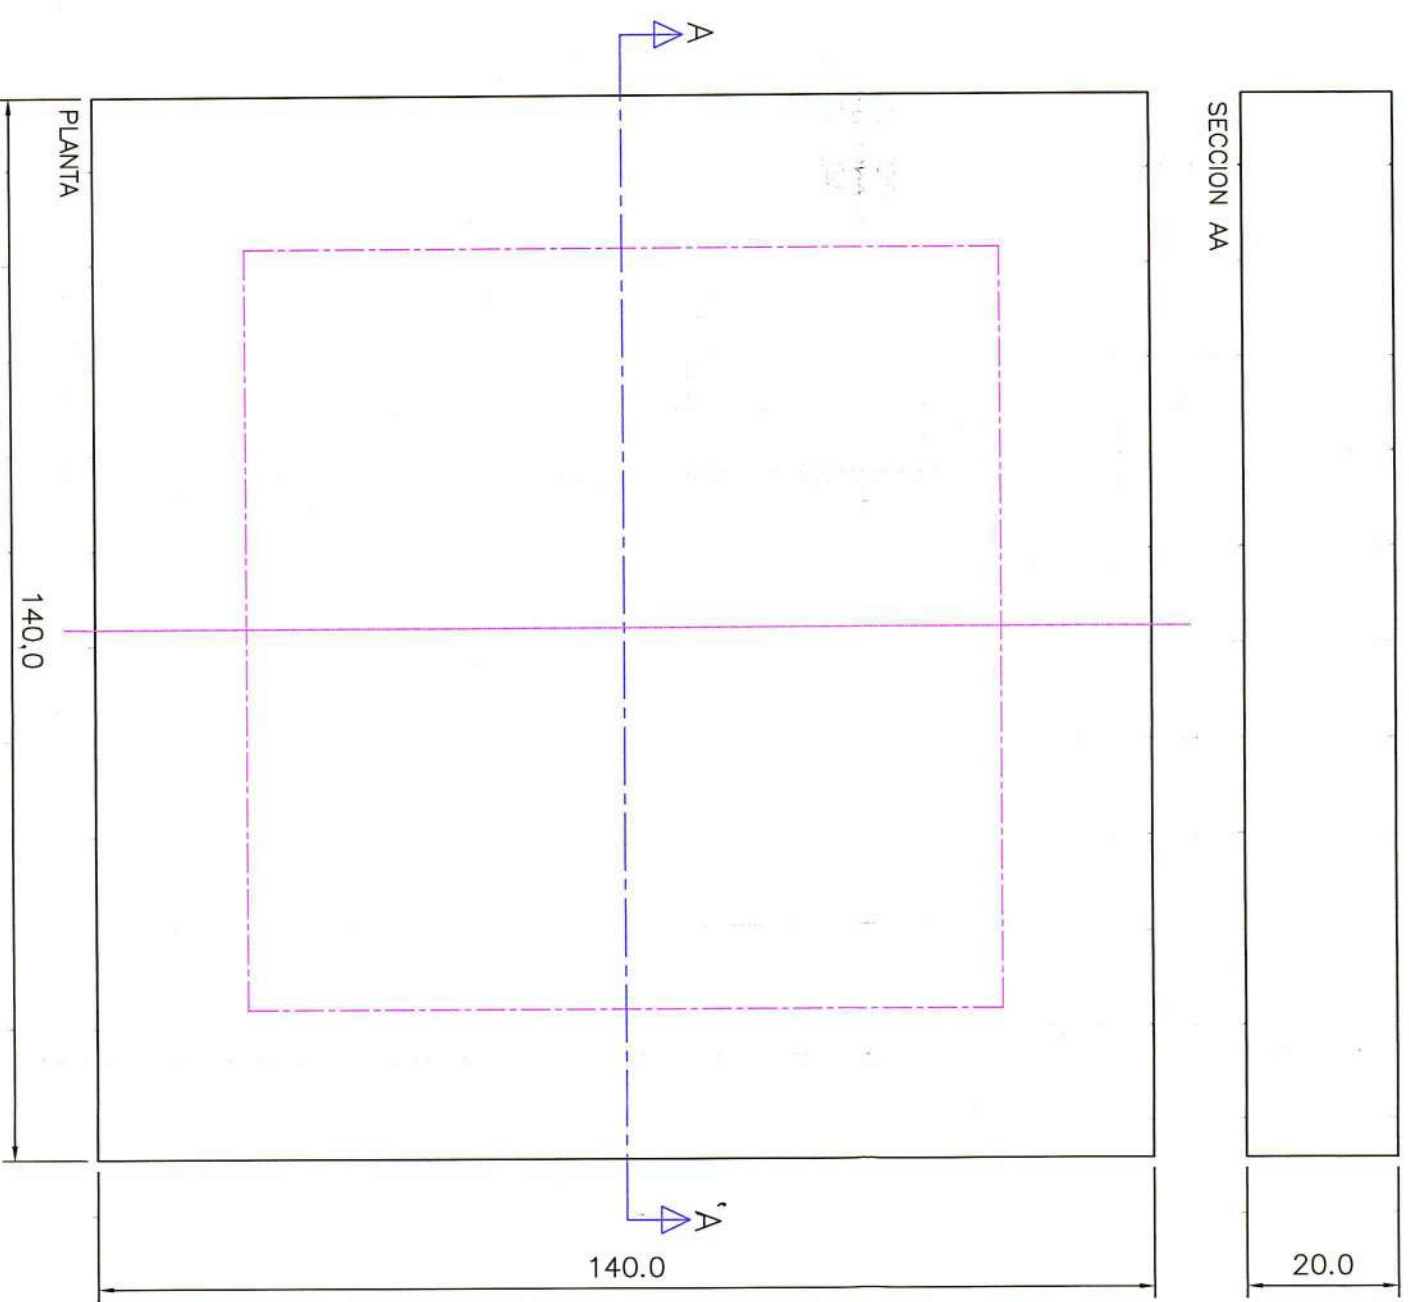


ZAPATA (1MX1MX0.4M). ESCALA 1/10.

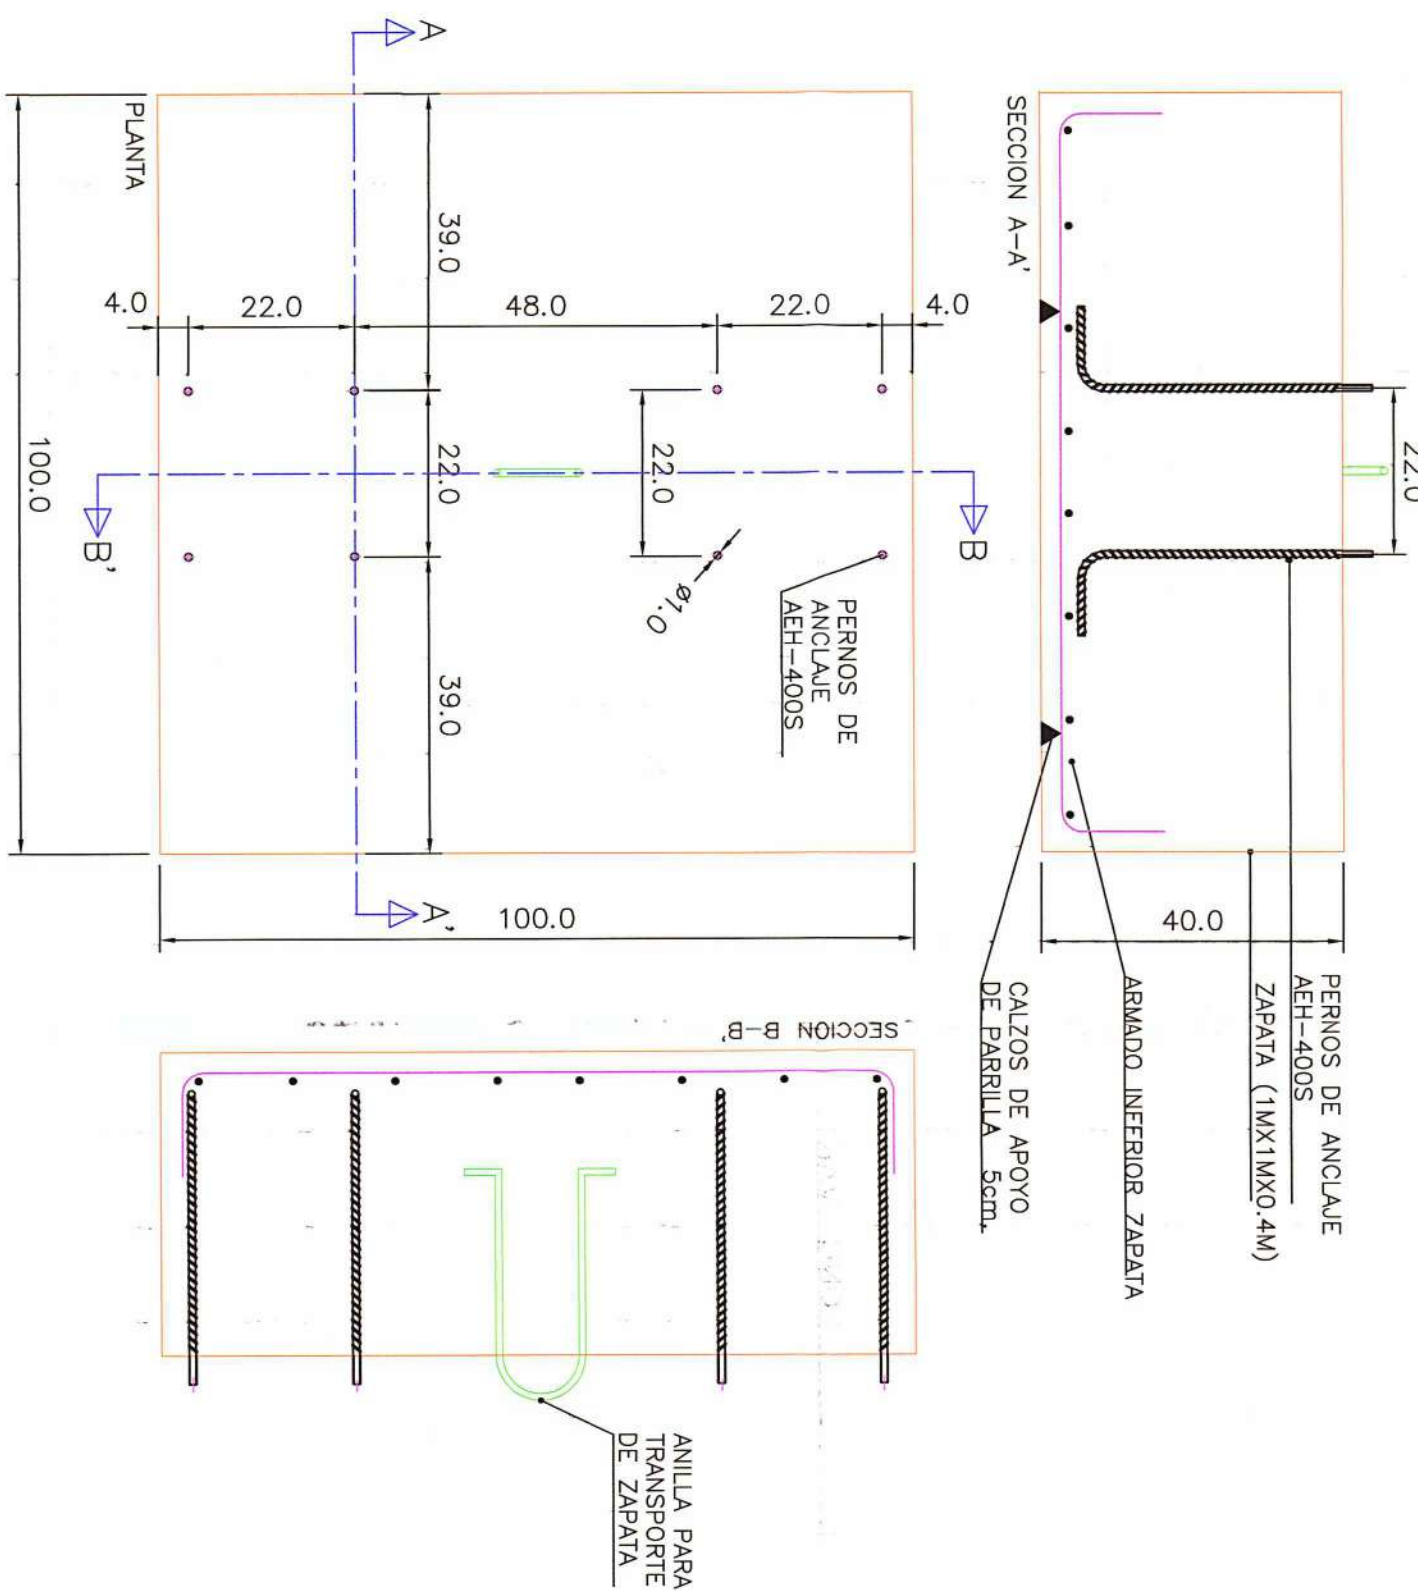


PLETINA INTERIOR DE ANCLAJE. SOLDADA AL PERIL-100. ESCALA 1/5.

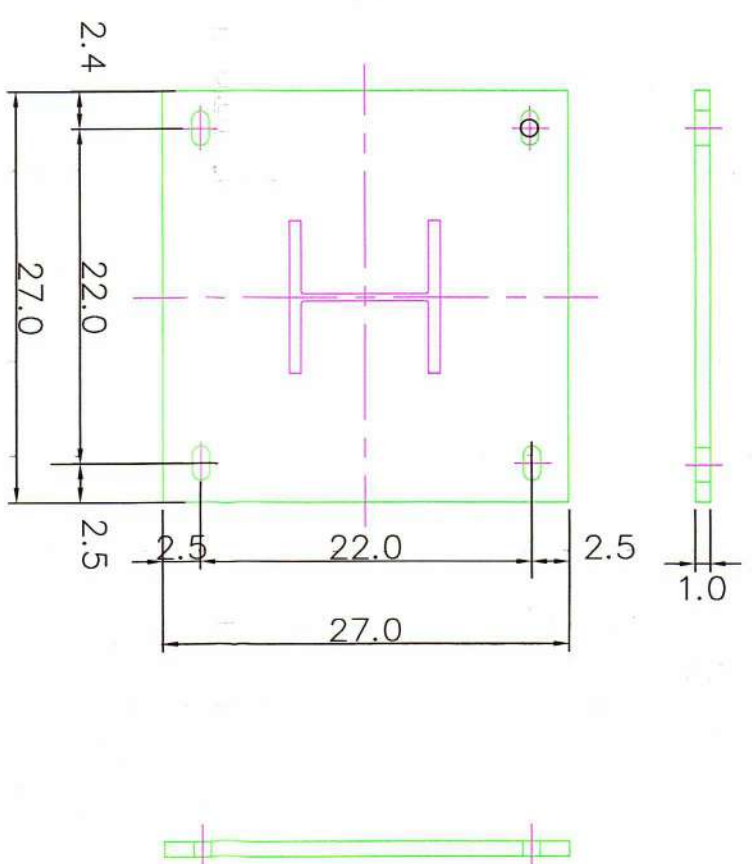


PERIL VERTICAL (HEB-100) DE LONGITUD VARIABLE. ESCALA 1/5.

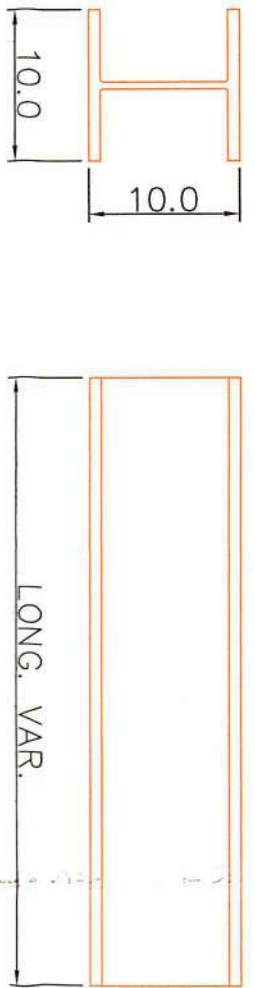

PLETINA SUPERIOR DE ANCLAJE. SOLDADA AL PERIL-100. ESCALA 1/5.

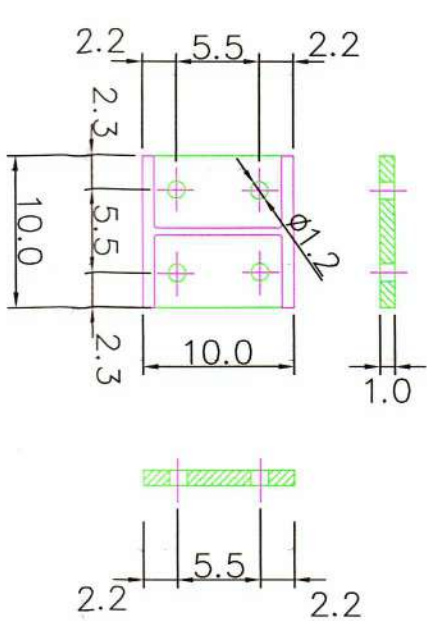


CORNAMUSA. ESCALA 1/5.

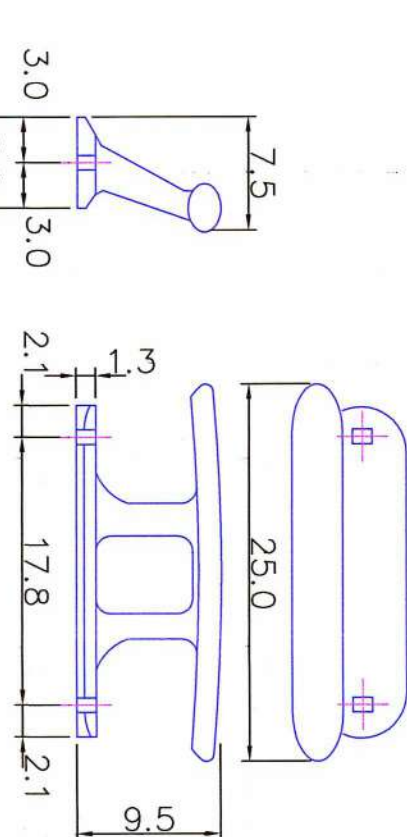


SE FIJARAN A LA PASARELA DE MADERA A UNA DISTANCIA DE 20M ENTRE ELLOS.

TODOS LOS ROBLAMIENTOS SE REALIZARAN ANTES GALVANIZAR EL PERIL HEB-100.



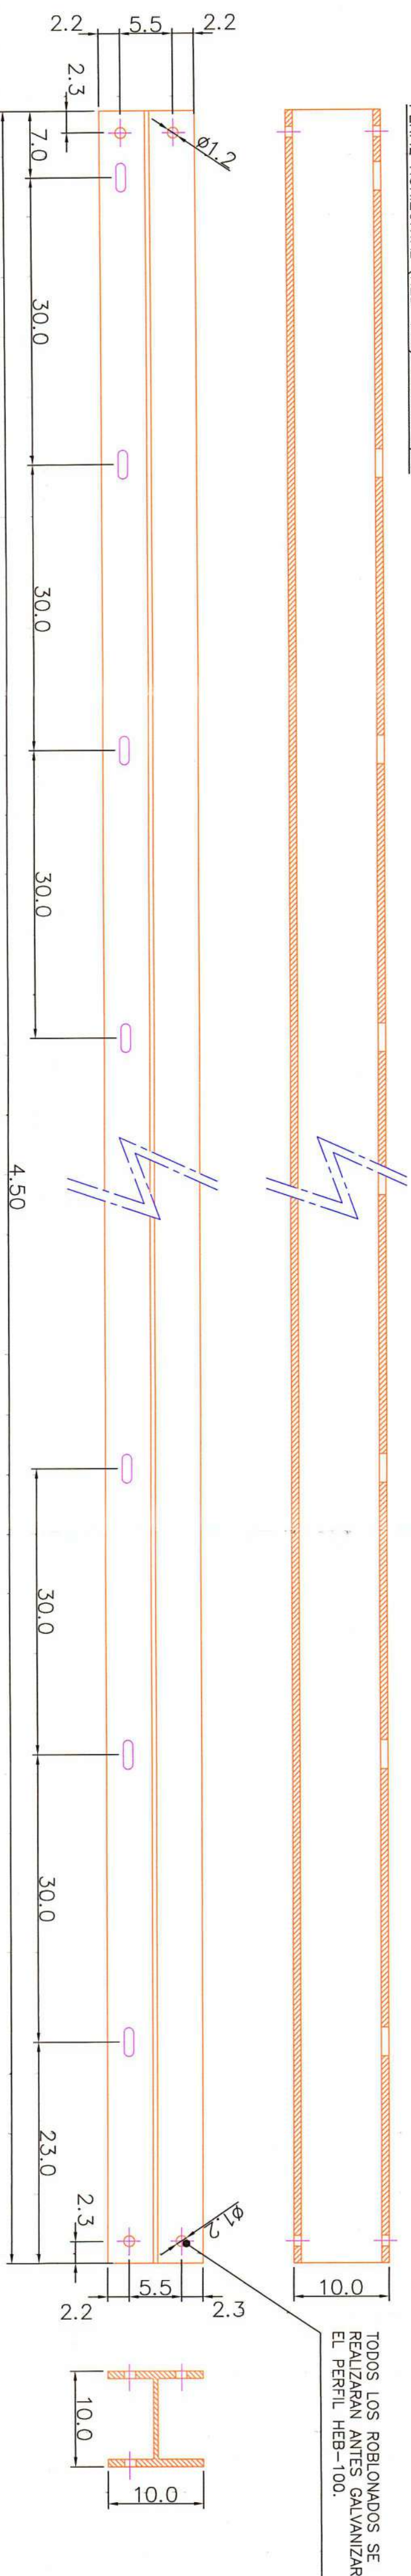


PASARELA DE MADERA. ESCALA 1/5.

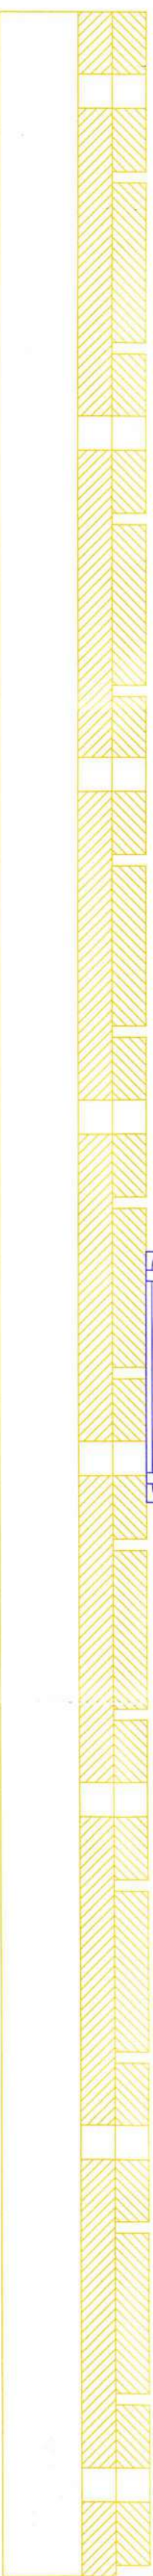

LAS PERFORACIONES DE LA MADERA SE REALIZARAN IN SITU.

SECCION A-A'

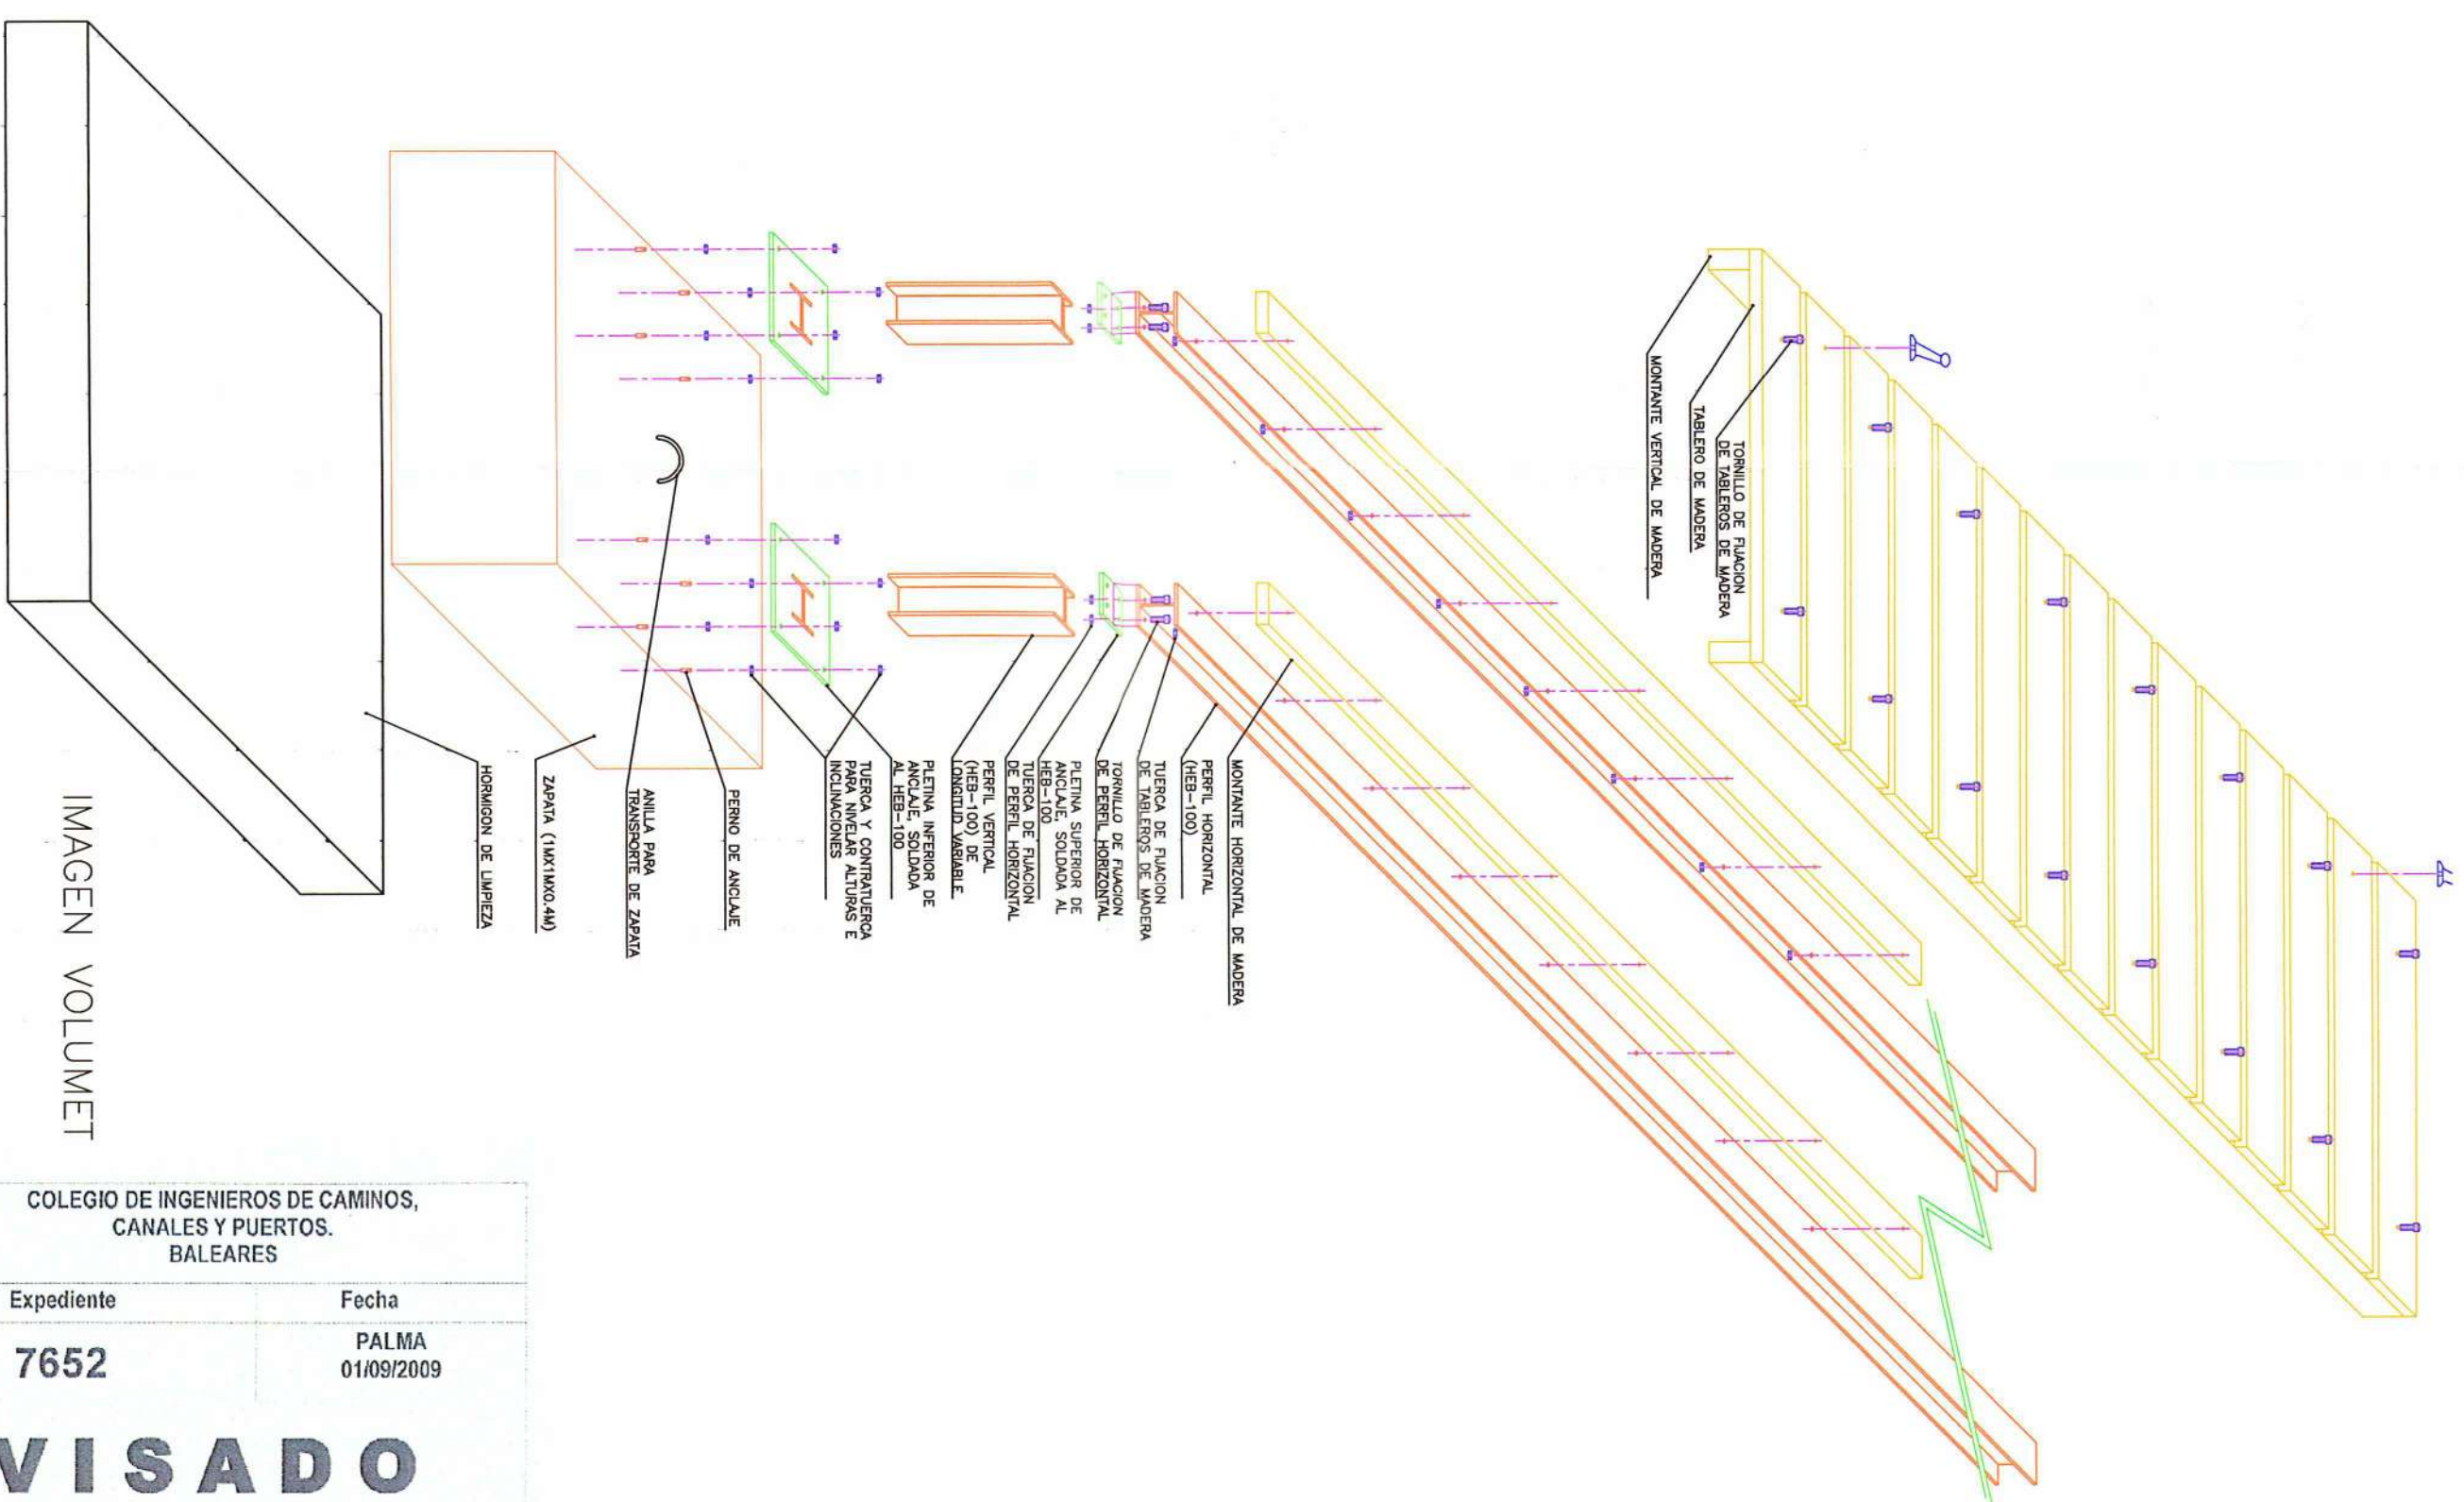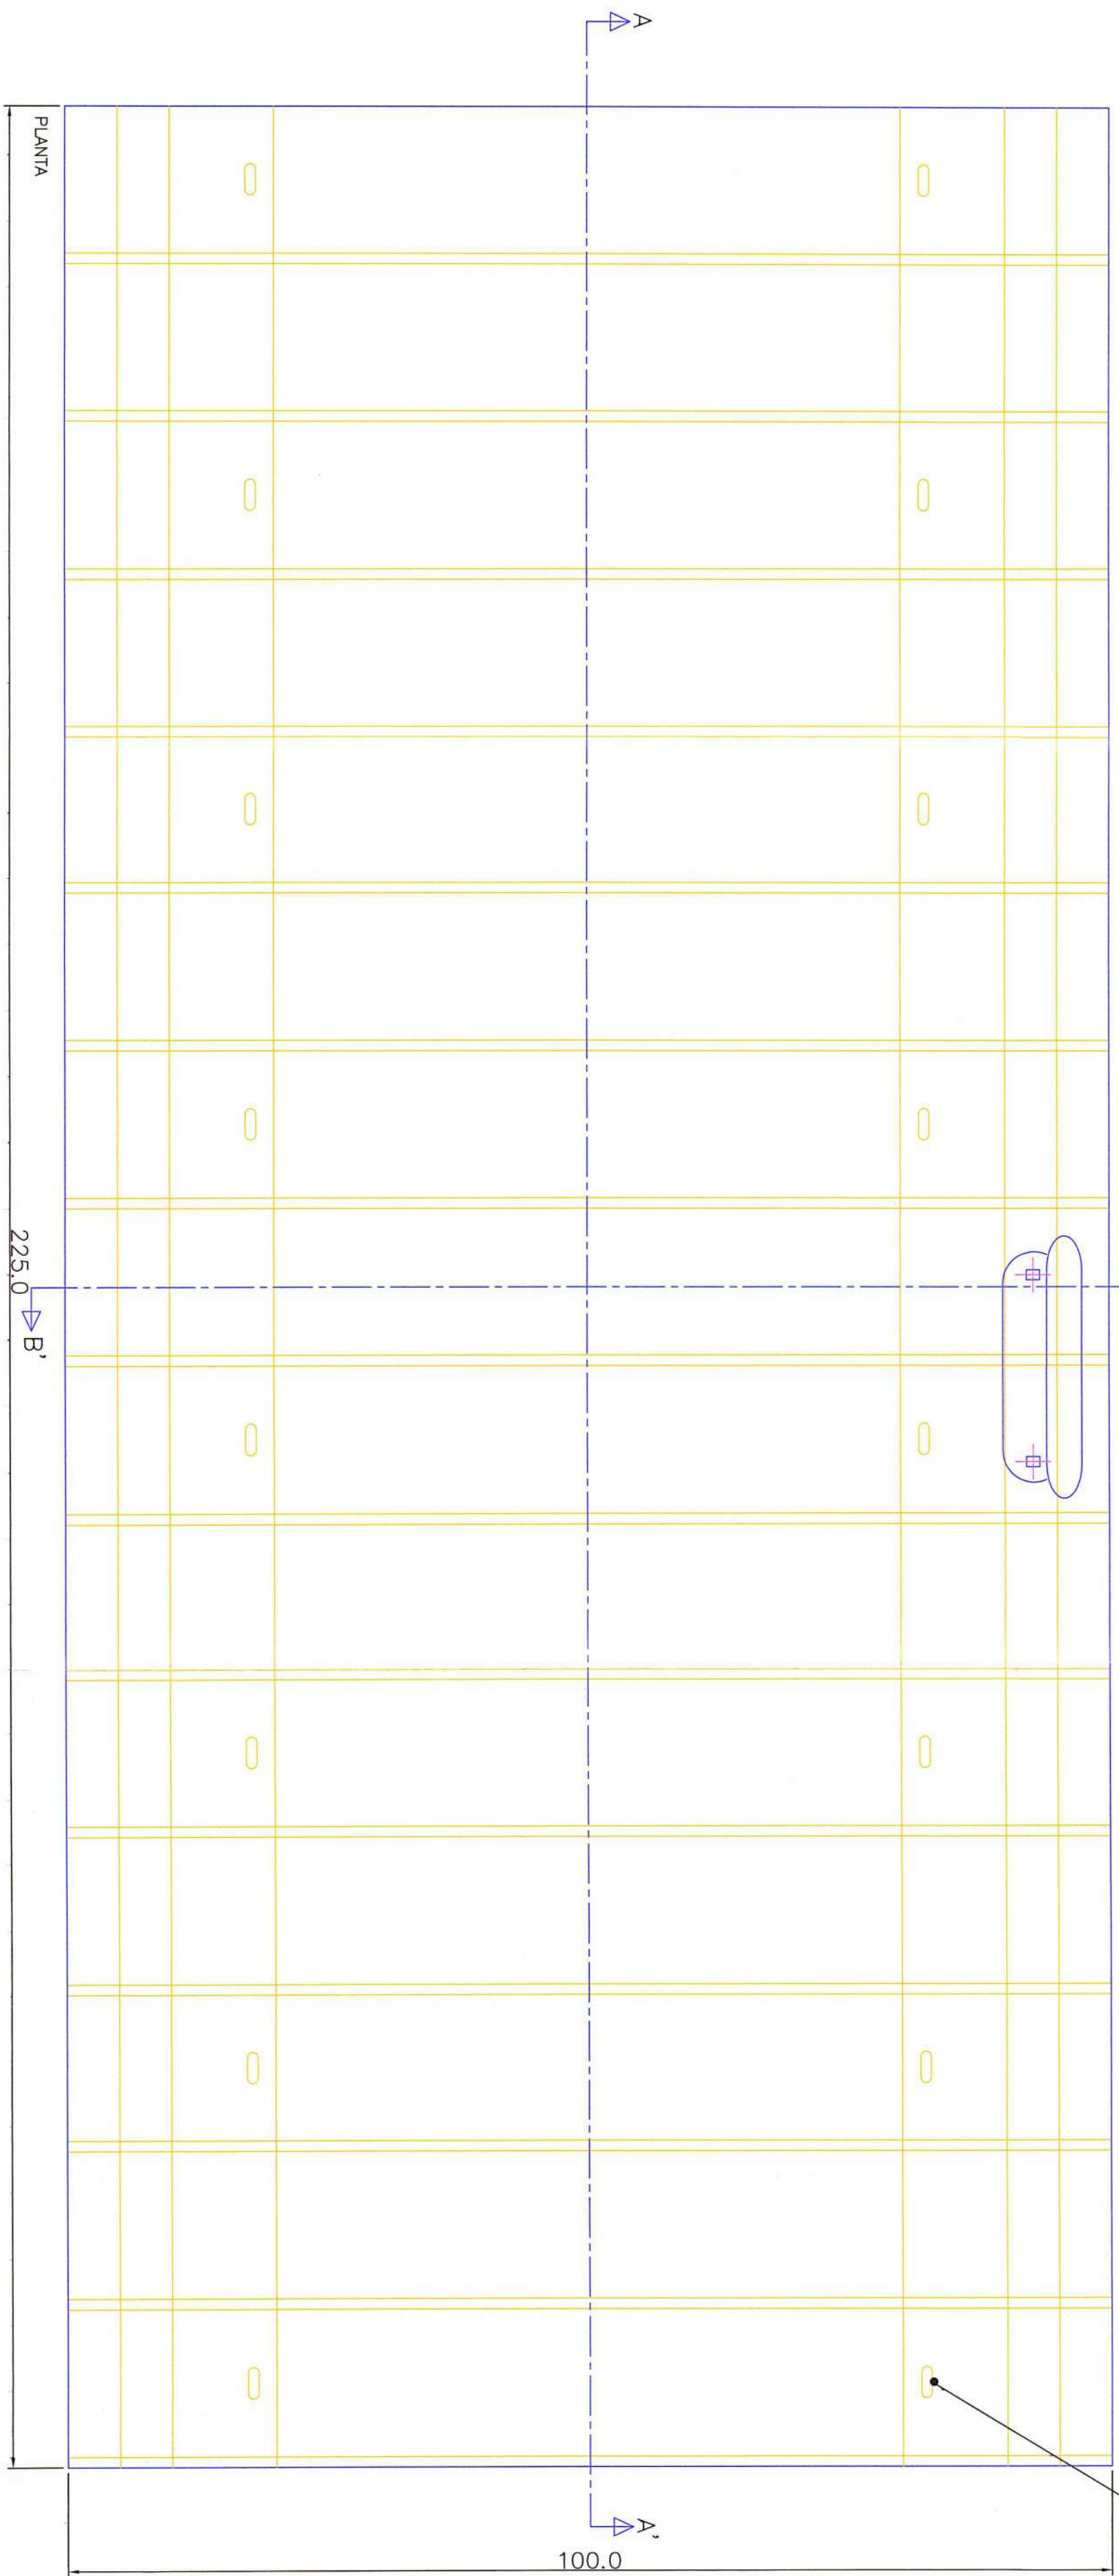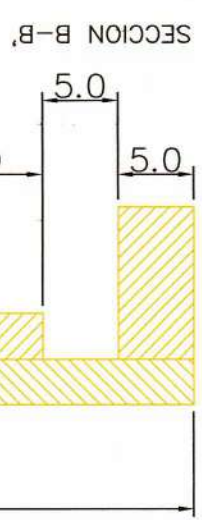

COLEGIO DE INGENIEROS DE CAMINOS, CANALES Y PUERTOS. BALEARES

Expediente	Fecha
7652	PALMA 01/09/2009

VISADO

PROYECTO DE ORDENACION DE AMARRES Y FONDEOS EN ES GRAU. T. M. MAO.

CONSELL INSULAR DE MENORCA.

REDACTOR: ALBERTO CORREA I.C.C.P.

PLANO DESPIECE PASARELA

ATENCIÓN: COTAS EN CM

ESCALA: 1/10, 1/5, ESCRIBO: 01/09/2009