




SECCIÓN TIPO 1 AA'  
PK 0+027.09

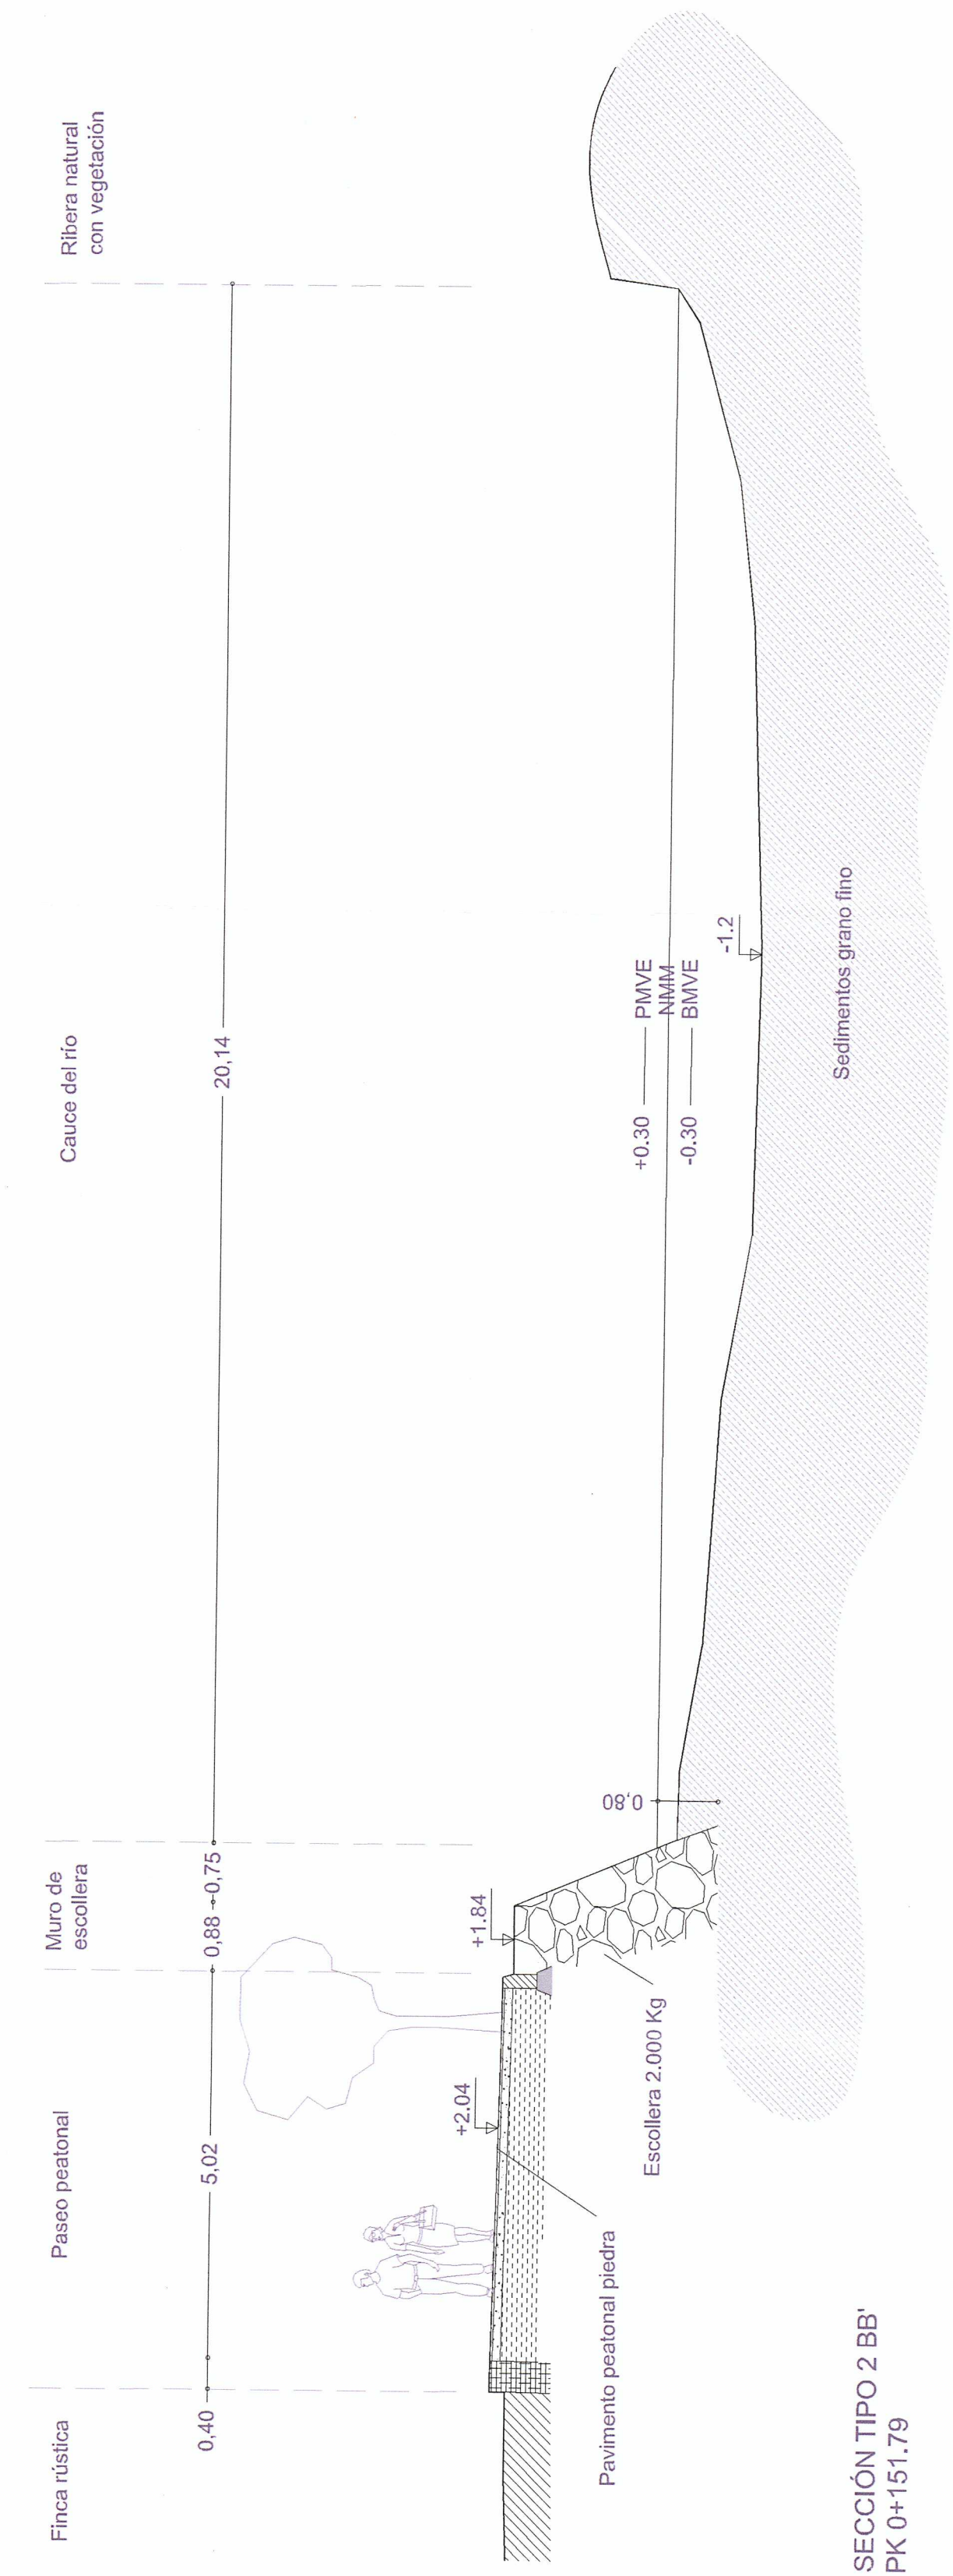


SECCIÓN TIPO 2 BB'  
PK 0+151.79

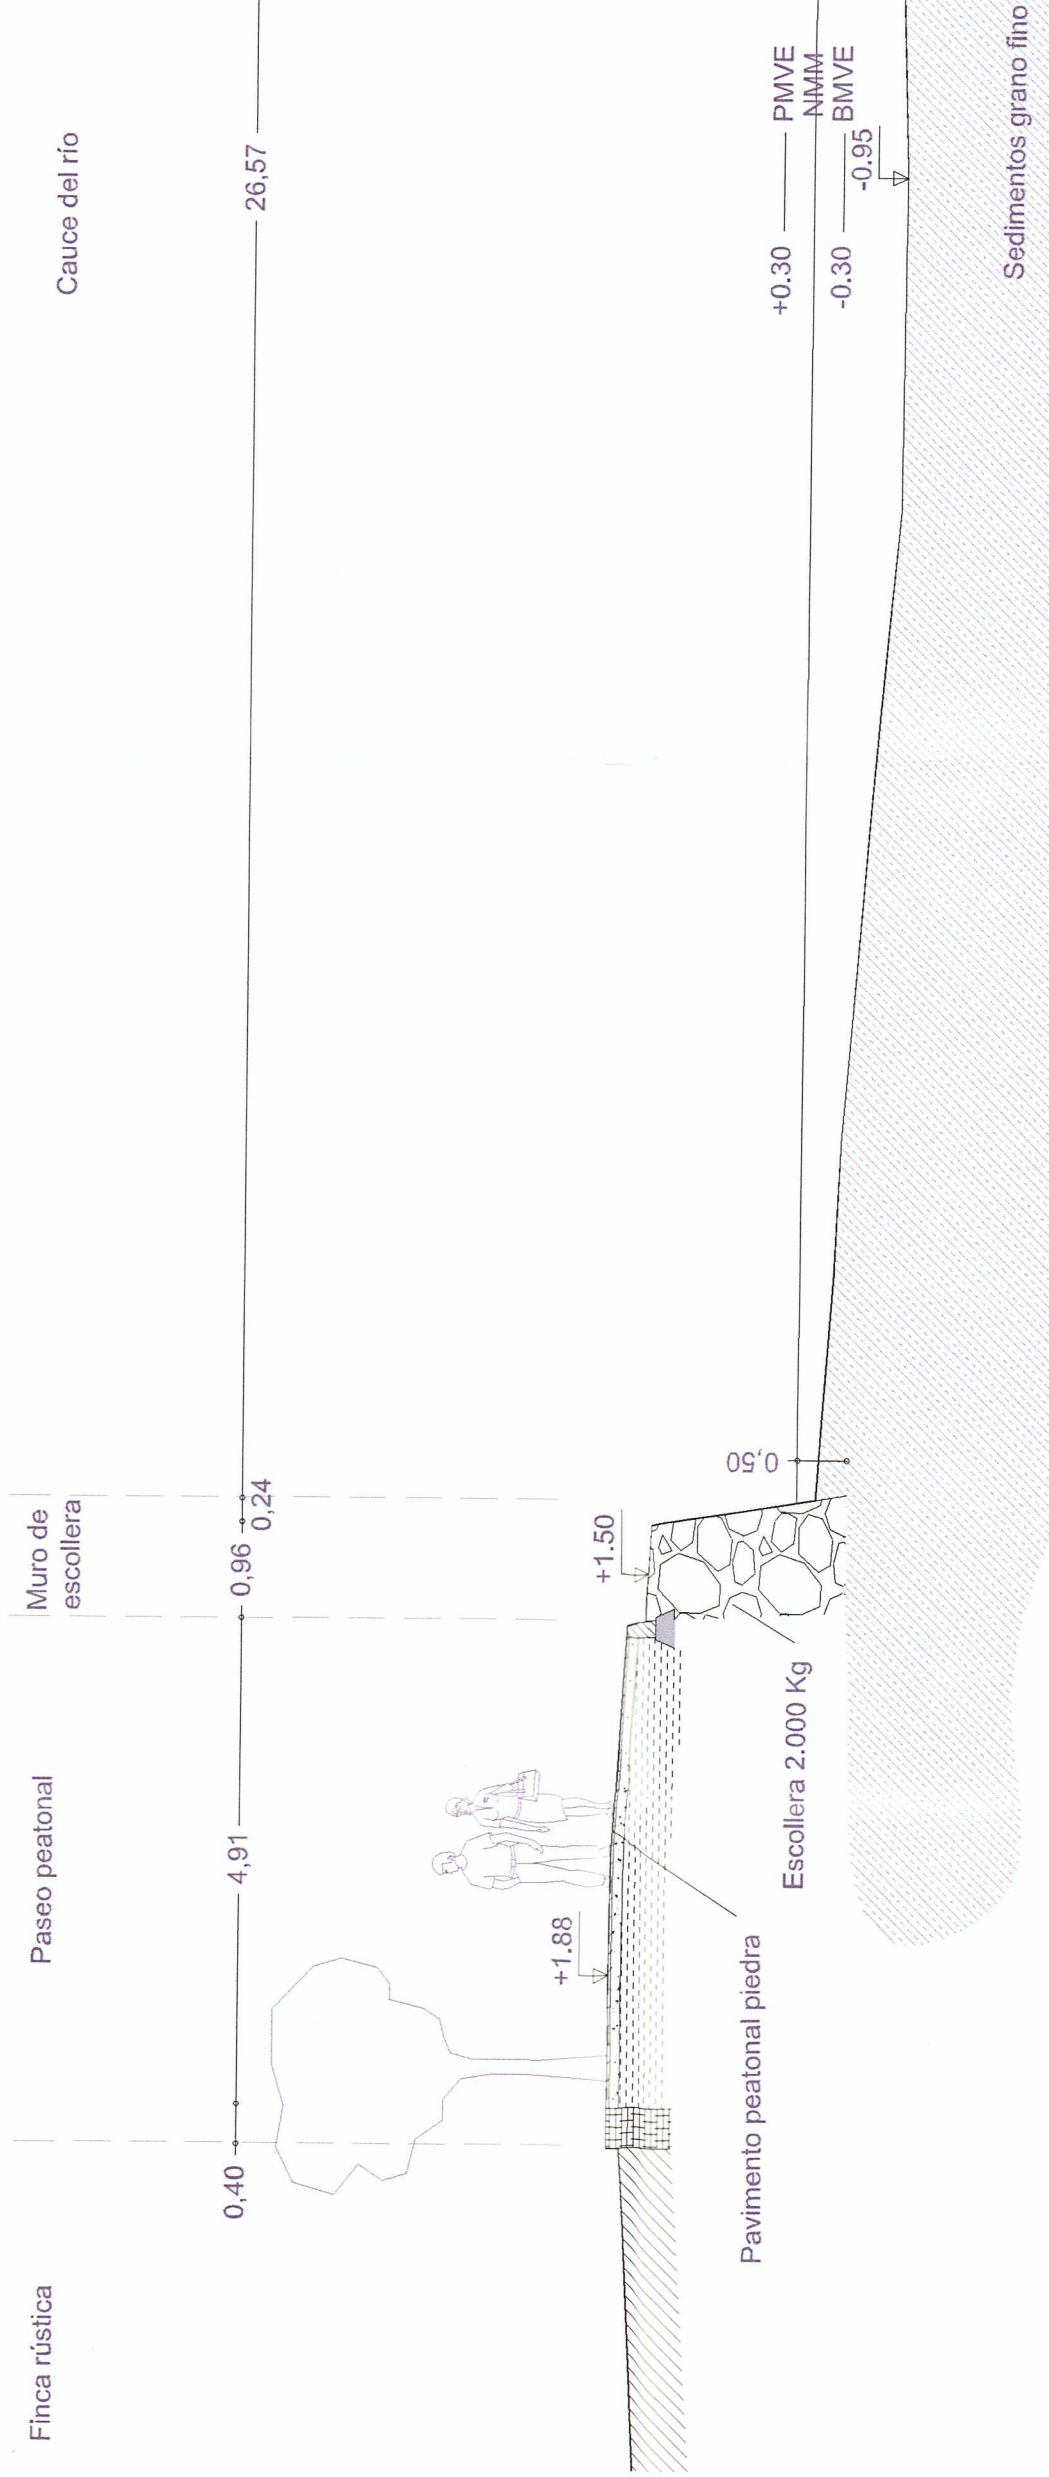

SECCIÓN TIPO 3 CC'  
PK 0+246.66

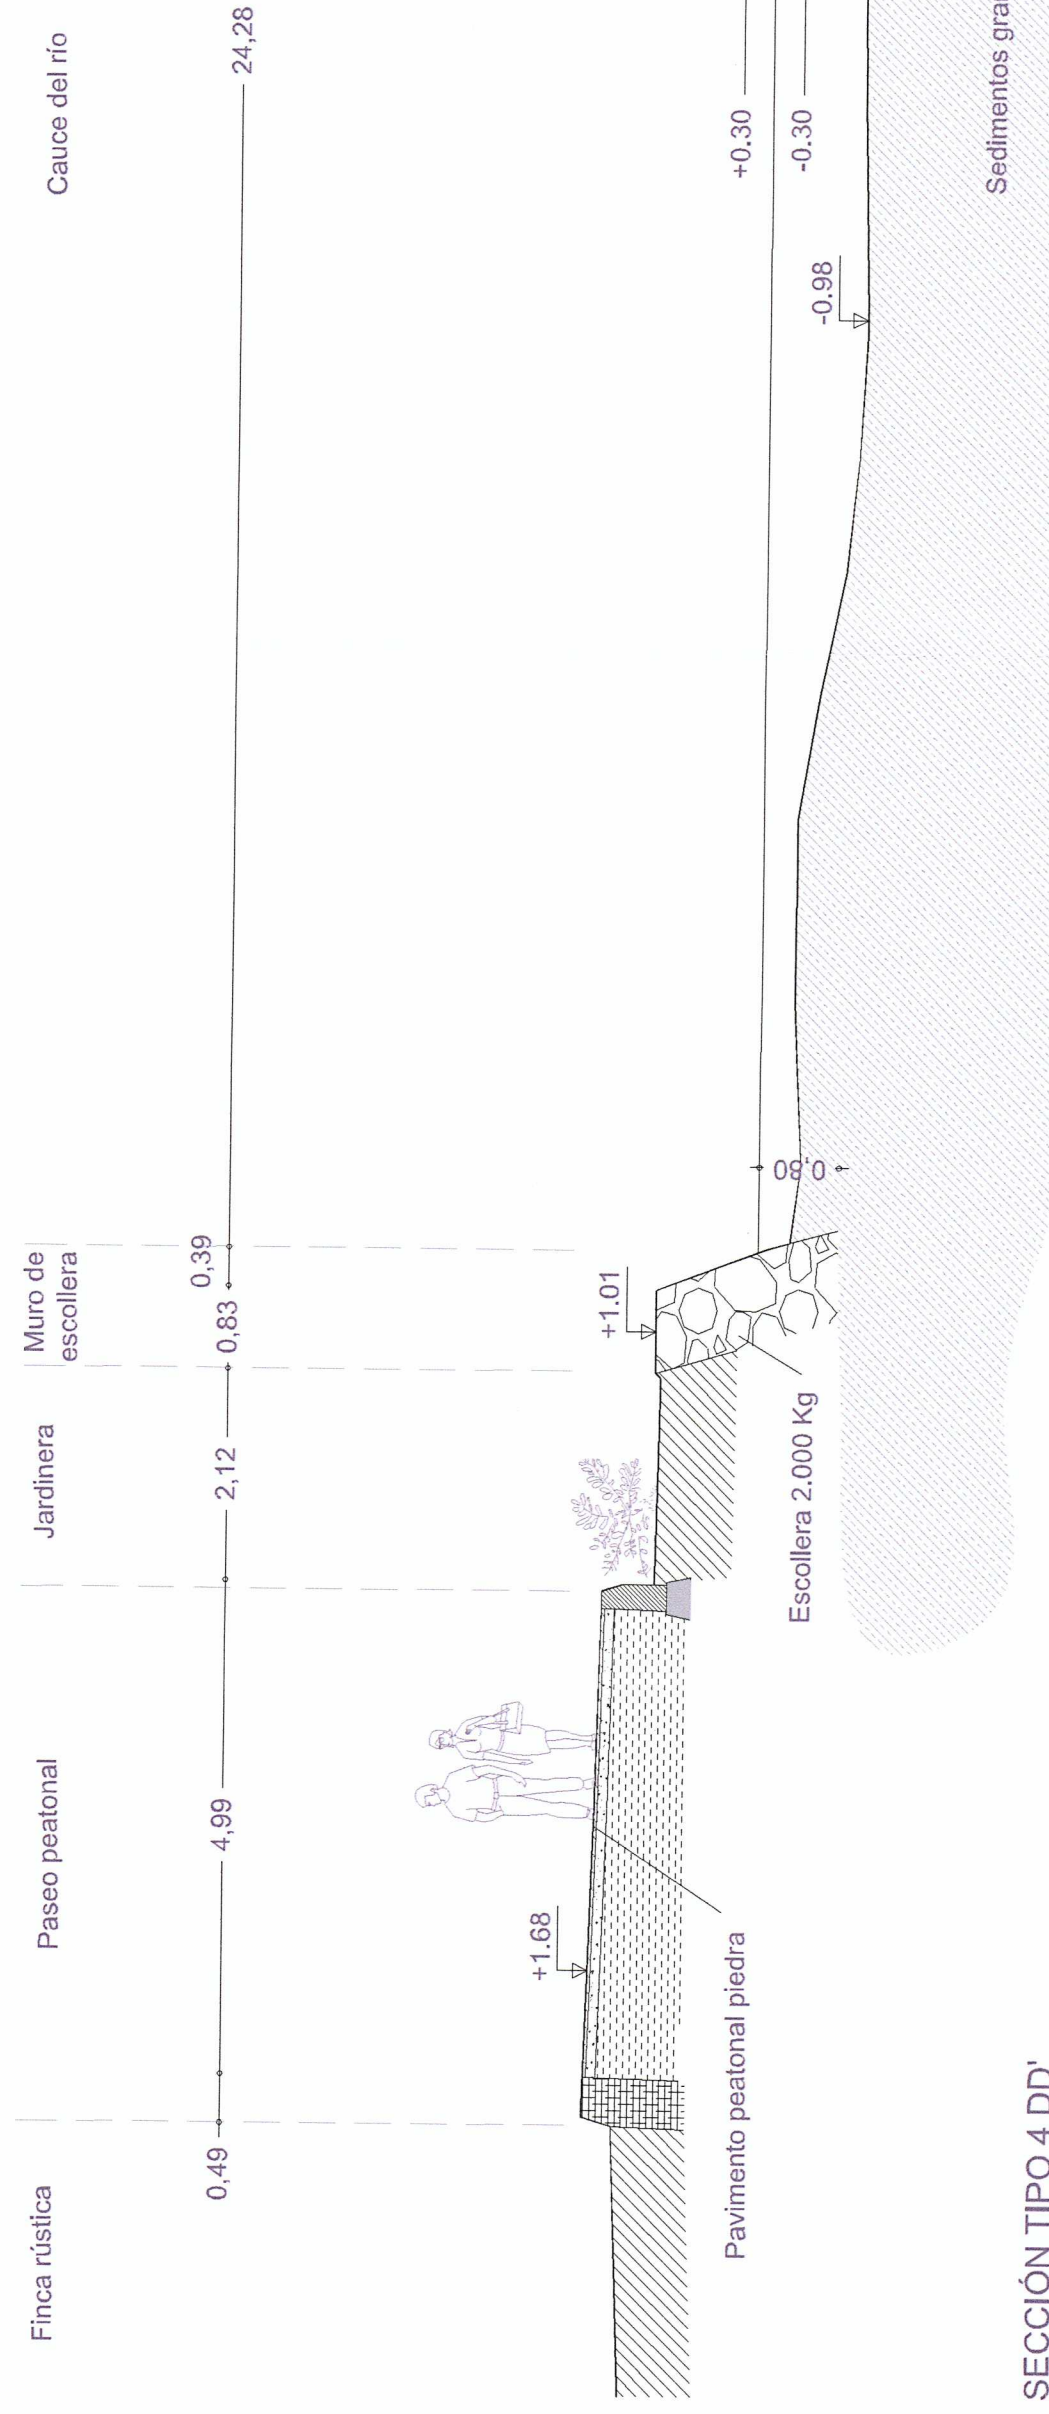

SECCIÓN TIPO 4 DD'  
PK 0+308.19

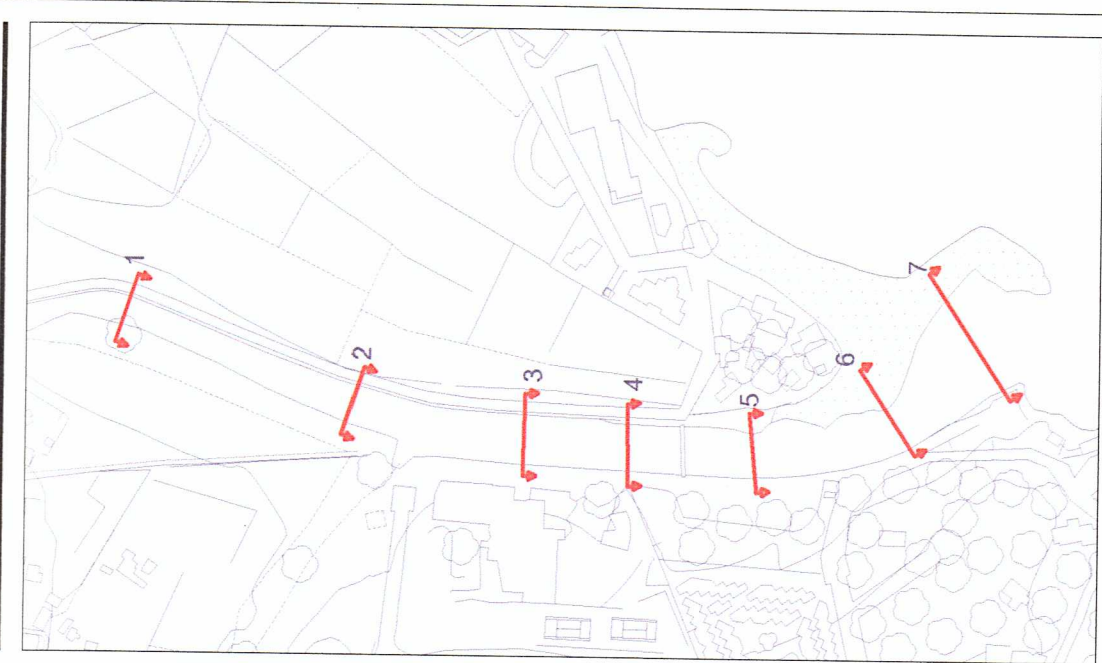

PROYECTO FINANCIADO POR EL FONDO DE COHESIÓN DE LA UNIÓN EUROPEA

**Consell d'Eivissa**

*Una manera de hacer Europa*

Proyecto: PROYECTO BÁSICO DE RECUPERACIÓN AMBIENTAL EN LA DESEMBOCADURA DEL RÍO DE SANTA EULÀRIA.

Localización: Santa Eulària des Riu.

Autor/es del proyecto: SERTIC

Cliente: Consell d'Eivissa

Plano: Secciones tipo estado actual 1

Cod.: 03.01

Fecha: Noviembre 2011

Escala: A1-175

Plano: 04.1