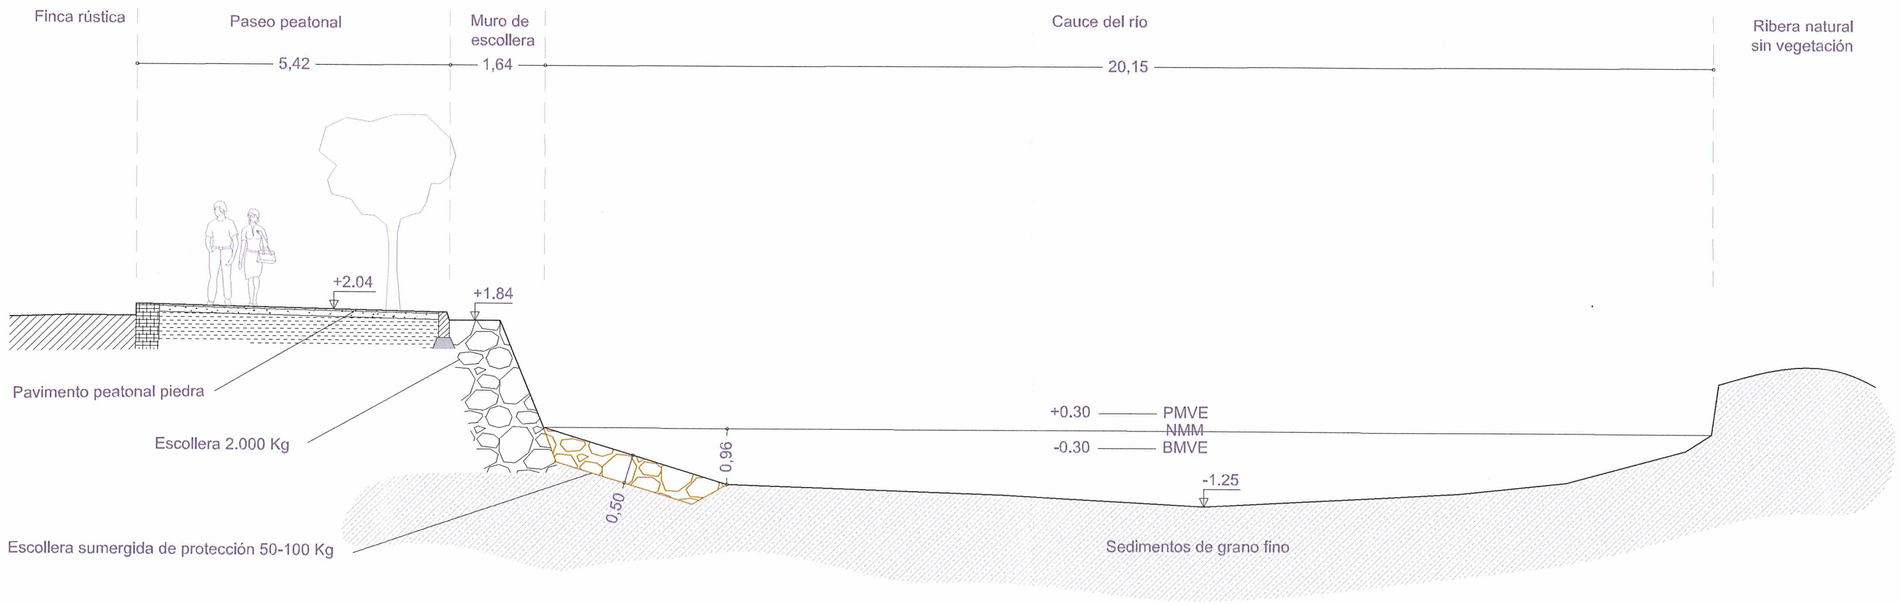

SECCIÓN TIPO 1' AA'
PK 0+151.79

SECCIÓN TIPO 2' BB'
PK 0+246.66

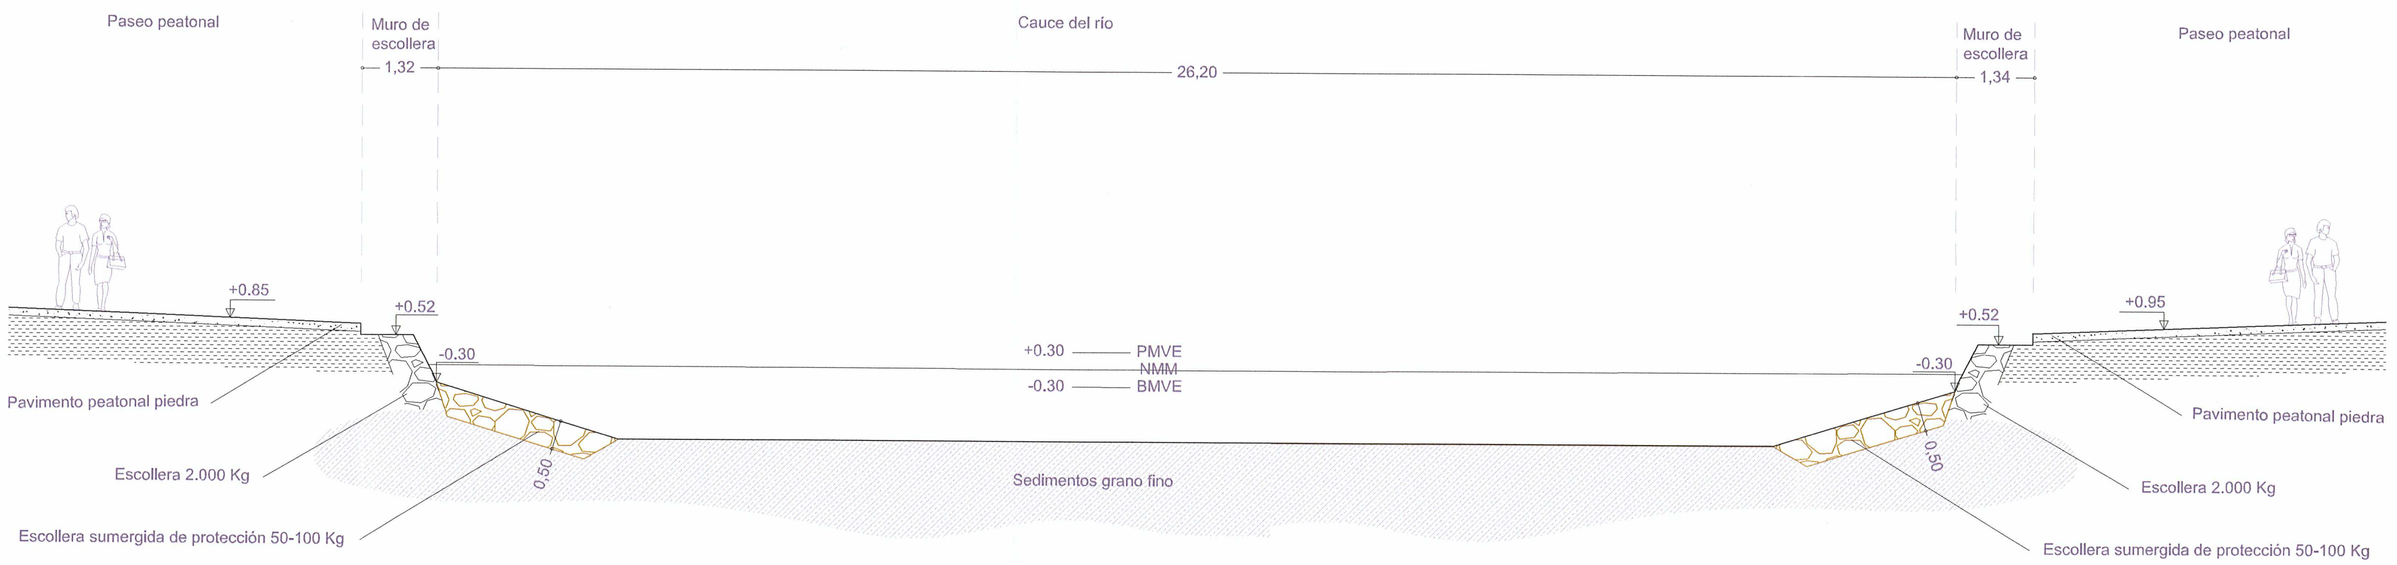

SECCIÓN TIPO 3' CC'
PK 0+358.02

PROYECTO COFINANCIADO POR EL FONDO DE COHESIÓN DE LA UNIÓN EUROPEA

Una manera de hacer Europa

Consell d'Eivissa

Proyecto:
PROYECTO BÁSICO DE RECUPERACIÓN AMBIENTAL EN LA DESEMBOCADURA DEL RÍO DE SANTA EULÀRIA.

Localización:
Santa Eulària des Riu.

Autor/es del proyecto:

SERTIIC

NOMBRE PONDEMADOLES BRONCHI PEDRO - NIF 38197209A
cn=NOMBRE PUIGDEMADOLES BRONCHI PEDRO - NIF 38197209A, c=ES, o=IVISSA, ou=GALGARDS, ou=CCCP, ou=COLEGIADO 17572, title=Certificado Reconocido - Qualified Certificate, email=pedro@sertiic.com
Soy el autor de este documento
2011.11.10 14:20:43 +01'00'

Cliente:
Consell d'Eivissa

Plano:
Secciones tipo propuesta 1

Cod.:	Fecha:
03.03	Noviembre 2011
Escala:	Plano:
A1-1:75	07.1