

MINISTERIO PARA LA TRANSICIÓN ECOLÓGICA Y EL RETO
DEMOGRÁFICO
SECRETARÍA DE ESTADO DE MEDIO AMBIENTE
DIRECCIÓN GENERAL DE LA COSTA Y DEL MAR.
DEMARCACIÓN DE COSTAS EN ILLES BALEARS.
EXPTE.: PM/ME-1/JCF-CNC02/20/07/0003.
JOSÉ CERDÁ FORTUNY.
SUBSANACIÓN DE DEFICIENCIAS.

DEMARCACIÓN DE COSTAS EN ILLES BALEARS.

Att. D^a. ALMUDENA DOMÍNGUEZ GARCÉS
Calle Moll de Llevant 6-1, C.P. 07701 de Mahón-Menorca.

D. JOSÉ CERDÁ FORTUNY, mayor de edad, con DNI 41.490.574-T, y domicilio a efectos de las oportunas notificaciones en Mahón (Menorca), Carrer de Ses Moreres nº.28-1º, teléfono 971.35.44.22, e-mail: jseguir@seguiborrasabogados.com, ante la **Demarcación de Costas en Illes Balears** comparezco y como mejor en derecho proceda, **DIGO**:

I.- Que en fecha 10 de junio de 2022 me ha sido notificada la resolución de esa Demarcación de Costas en virtud de la cual se concede a esta parte el plazo de 10 días para subsanar las deficiencias observadas en el expediente de referencia.

II.- Que dentro del plazo que nos ha sido concedido, procedemos a la subsanación de las deficiencias observadas para lo cual aportamos:

- DOCUMENTO 1: Valoración de las obras totales que suponen la ocupación que se solicita.
- DOCUMENTO 2: Plano de planta general de todas las instalaciones y obras con la superficie ocupada por las mismas en dominio público marítimo-terrestre

En su virtud,

SOLICITO A LA DEMARCACIÓN DE COSTAS EN ILLES BALEARS, que teniendo por presentado este escrito junto con la documentación que se acompaña y sus copias: 1º.- se tengan por hechas las manifestaciones contenidas en el mismo; 2º.- se tengan por aportados los documentos adjuntos (**Documentos 1 y 2**) y; 3º.- se de continuidad al expediente de referencia hasta su completa resolución.

En Mahón a 14 de junio de 2022.


Fdo. JOSÉ CERDÁ FORTUNY.

PRESUPUESTO Y MEDICIONES


CÓDIGO	RESUMEN	UDS	LONGITUD	ANCHURA	ALTURA	PARCIALES	CANTIDAD	PRECIO	IMPORTE
CAPÍTULO CAP1 CAPÍTULO ÚNICO									
D0308.0010	m2 HORM HA-25/B/15/IIa - LOSA CIM 20 CM ESP Hormigón HA-25/B/15/IIa, elaborado en central, encofrado y desencofrado, colocación de armaduras, separadores, vertido mediante camión bomba y vibrado, en losa de cimentación de 20 cm espesor. No incluye el acero del armado.								
	INT	1	12,39			12,39			
	EXT	1	12,91			12,91			
							25,30	49,11	1.242,48
D0309.0010	kg ACERO B 500 SD "ARMAZONES" CIM Acero corrugado B 500 SD en "armazones", para cimientos, elaborado en taller, incluye p.p. de alambre de atado, transportado a la obra.								
	LOSA	1	25,30	0,20	90,00	455,40			
							455,40	1,76	801,50
D0504.0010	m3 HA-25/B/15/IIb ZUNCH APOY Hormigón HA-25/B/15/IIb, elaborado en central, encofrado y desencofrado, colocación de armaduras, separadores, vertido mediante camión bomba y vibrado, en zunchos de apoyo de forjado. No incluye el acero de armado.								
	INT	1	11,00	0,20	0,20	0,44			
							0,44	539,68	237,46
D0504.0020	m3 HA-25/B/15/IIb ZUNCH BORDE FORJ Hormigón HA-25/B/15/IIb, elaborado en central, encofrado y desencofrado, colocación de armaduras, separadores, vertido mediante camión bomba y vibrado, en zunchos de borde de forjado. No incluye el acero de armado.								
	INT	1	11,00	0,20	0,20	0,44			
							0,44	384,15	169,03
D0504.0030	m3 HA-25/B/15/IIb ZUNCH CORON MURO Hormigón HA-25/B/15/IIb, elaborado en central, encofrado y desencofrado, colocación de armaduras, separadores, vertido mediante camión bomba y vibrado, en zunchos coronación de petos y/o barandillas. No incluye el acero de armado.								
	INT	1	11,00	0,20	0,20	0,44			
							0,44	442,21	194,57
D0507.0020	kg ACERO B 500 S CORTADO A MEDIDA ESTRUCT HORM Acero corrugado B 500 S cortado a medida, para estructuras de hormigón, elaborado en taller, incluye p.p. de alambre de atado, transportado a la obra.								
		3	0,44	100,00		132,00			
							132,00	1,50	198,00
D0701.0230	m2 FÁBRICA BLOQUE HORM ESTRUCT 20CM Fábrica de bloque hueco hormigón -estructural- 20 cm espesor, tomado con mortero de C.P. 1:4. No incluye acero de armado ni macizados.								
		1	11,00		2,53	27,83			
		-1	1,91		1,88	-3,59			
							24,24	39,24	951,18
D0503.0040	m1 DINTEL PREFAB 20x30CM Dintel armado prefabricado colocado, encofrado y desencofrado, colocación armaduras adicionales, separadores, vertido mediante camión bomba y vibrado, hormigón HA-25/B/15/IIb elaborado en central, sección 20x30 cm. No incluye el acero de armado adicional.								
		1	2,20			2,20			
							2,20	64,19	141,22

PRESUPUESTO Y MEDICIONES

CÓDIGO	RESUMEN	UDS	LONGITUD	ANCHURA	ALTURA	PARCIALES	CANTIDAD	PRECIO	IMPORTE
D1302.0030	m2 PAVIMENTO MORTERO 2CM ENLUCIDO MANUAL Pavimento continuo con mortero de C.P. 1:3 de 2 cm espesor, con superficie enlucida manual. EXT	1	12,91			12,91	50,00	7,75	387,50
D1506.0070	m2 AYUDA PARA INST ELÉCT-TV-TF VIV UNIF Ayuda de albañilería para la instalación de electricidad-TV-TF en vivienda unifamiliar, formación de rozas, recibido de tuberías, cajas para mecanismos, derivaciones y cuadros con mortero de C.P. 1:4, corresponde a la superficie construida, incluido el 50% de terrazas cubiertas.	1	12,39			12,39	12,91	10,08	130,13
D2305.0050	u BALC MAD 2HOJAS PRACT 170x220 C/PREMARCO Suministro y colocación de balconera de MADERA, sistema Cortizo Serie 3500 con rotura de puente térmico, ancho 54, lacado color blanco de 170x220 cm, dos hojas practicables, premarco de aluminio, tapajuntas y cristal cámara climalit 4/16/4.	1				1,00	12,39	15,39	190,68
D2305.0050DE	u PERSIANA MAD 2HOJAS PRACT 170x220 C/PREMARCO Suministro y colocación de PERSIANA de MADERA, sistema Cortizo Serie 3500 con rotura de puente térmico, ancho 54, lacado color blanco de 170x220 cm, dos hojas practicables, premarco de aluminio, tapajuntas y cristal cámara climalit 4/16/4.	1				1,00	1,00	1.176,28	1.176,28
ELE01	UD INSTALACION COMPLETA DE ELECTRICIDAD Suministro e instalación completa y terminada de instalación eléctrica según plano Instalaciones.	1	12,39			12,39	1,00	1.176,28	1.176,28
PERF	UD PERGOLA PORCHE EXTERIOR Suministro y colocación de pergola exterior	1				1,00	12,39	20,00	247,80
							1,00	200,00	200,00
TOTAL CAPÍTULO CAP1 CAPITULO ÚNICO									11.373,95
TOTAL									11.373,95

ACLARACIÓN:

1. La superficie solicitada incluye la plataforma de hormigón situada frente a la caseta.
2. No existen más instalaciones que las indicadas en el plano.

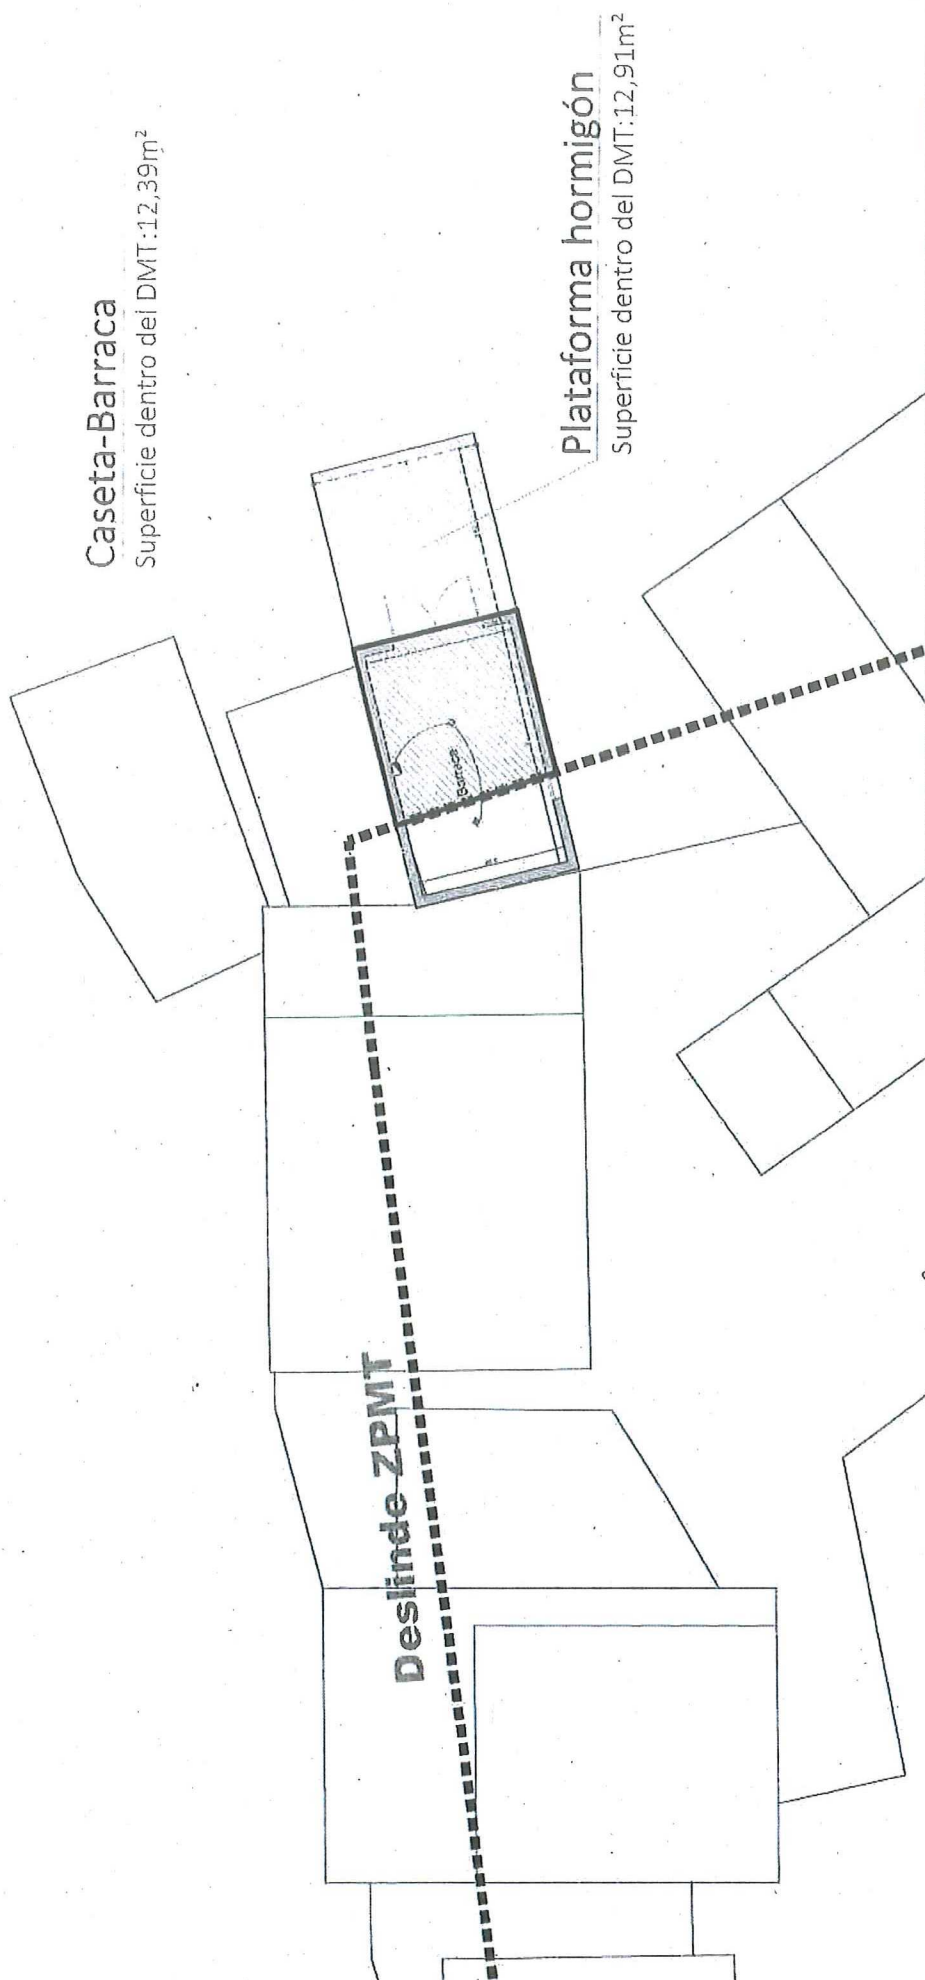

Plano general
1:100

Superficie total
Dentro del DMT: 25,30m²

Emplazamiento:
Urbanización de Cala Mesquida 07700
T.M. Mahón, Menorca

**SOLICITUD DE UNA
CONCESIÓN EN CALA
MESQUIDA**

Contenido
Plano

Escala

DIN A4 AR03 / 02
Fecha: Diciembre 2019
Modifica: ---

Mas
Mandel Alena Sinter
www.mandelalena.com
(0035) 659 406 332 - 871 026 750
C/ Miquel Marqués, 10 - 07700, Cala Mesquida