URBANIZACION PORT D'ADDAIA
URBANIZACION PUERTO LUZ
CARRETERA RAMAL DEL PORT D'ADDAIA A PM 707
CALA EN PIT
Zona de baño
Area de fondeo
2500 m2
PUNTA DE CALA MOLI
Area de fondeo
1700 m2
Area de fondeo
2900 m2
PUNTA DE S'ESTRET
PUNTA DE SA TORRE
PUNTA DE NA MACARET
MAR MEDITERRANEO
ZONA DE APARCAMIENTOS
PLAYA DE CALA MACARET
Carrer Port d'Addaia
Carrer del Pilar
Carrer de la Torre
Carrer Lord Stewart
Carrer de Na Cardadora
Carrer Port d'Addaia
Carrer Port d'Addaia
Carrer Port d'Addaia
Calle Cala Mar
Calle Cala Mar
Rampa privada
Rampa acceso público
Acceso público
Acceso peatonal
Acceso rodado (Privado)
Acceso público
Aparcamiento vehículos
Aparcamiento vehículos
Aparcamiento vehículos

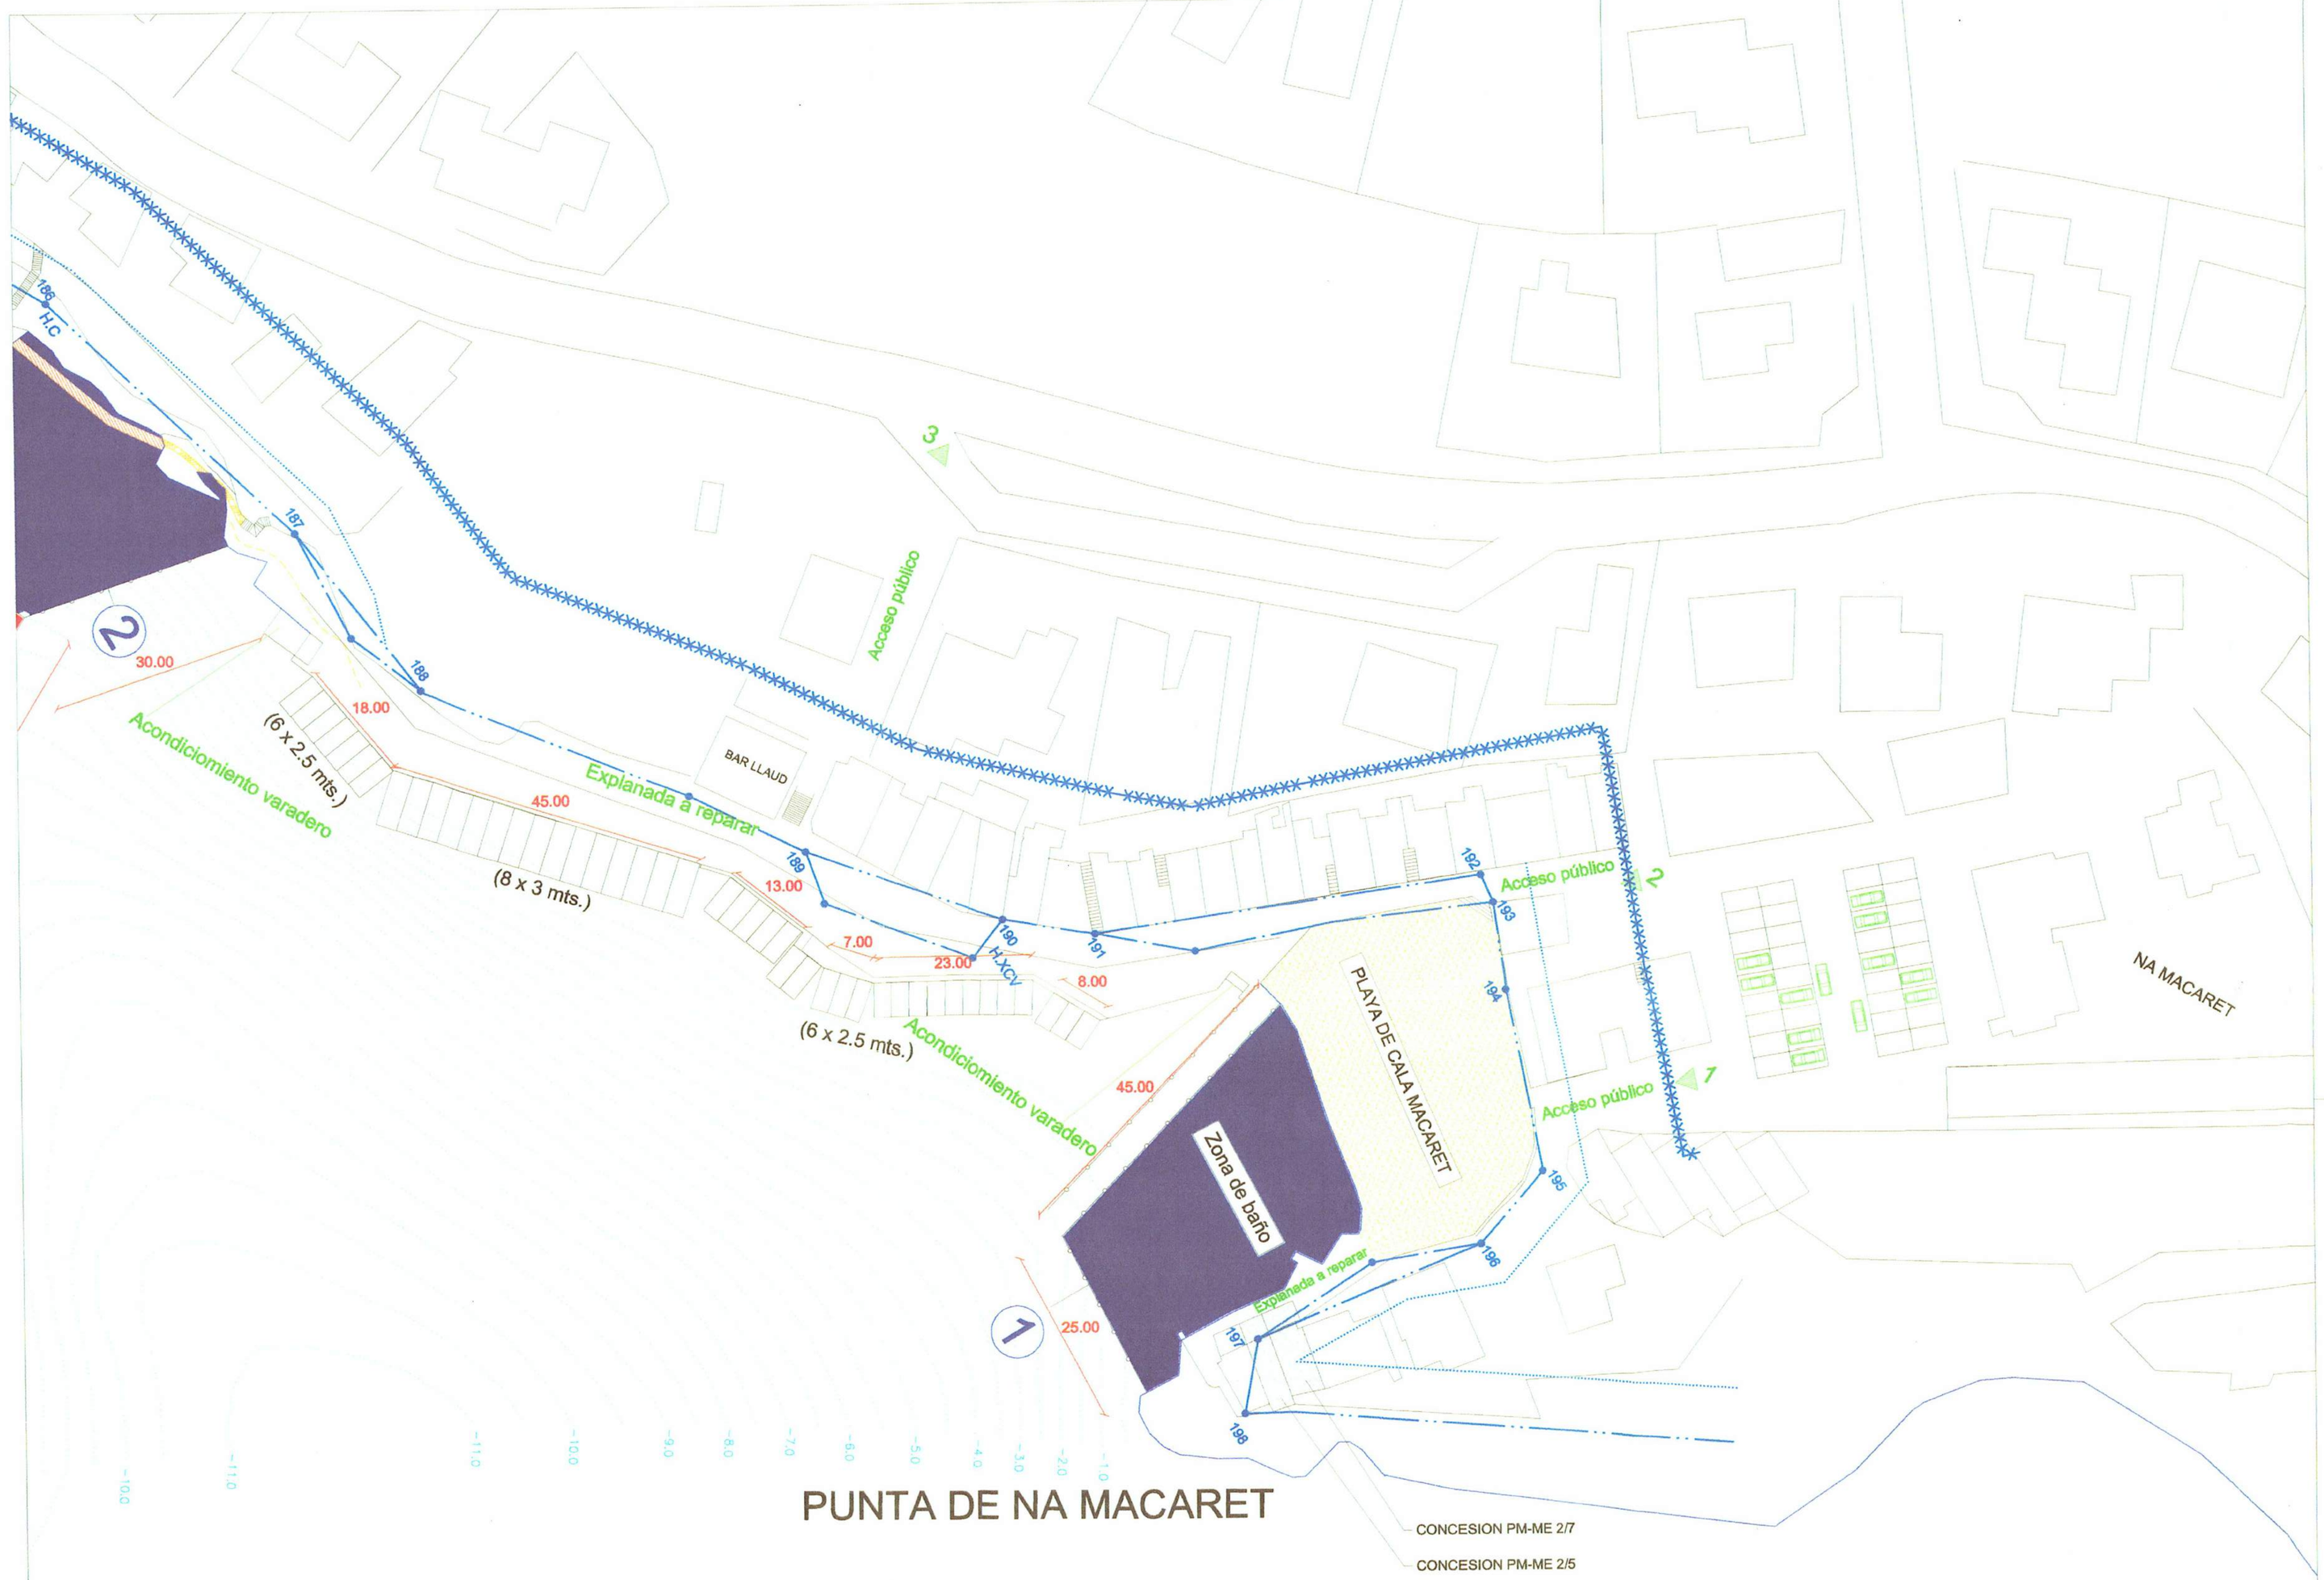

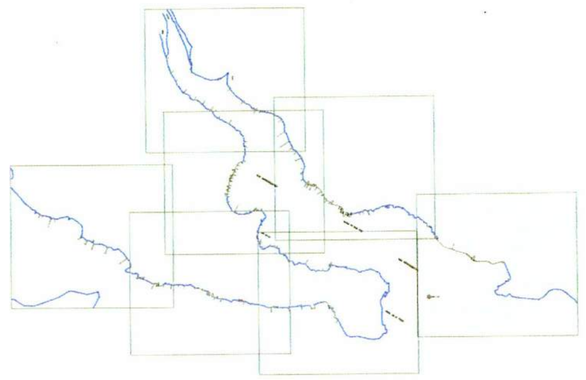

LEYENDA

- Deslinde Maritimo-Terrestre Antiguo
- Deslinde Maritimo-Terrestre Provisional
- Limite de Servidumbre de Proteccion
- Limite de Servidumbre de Transito
- Hito Maritimo-Terrestre
- Accesos
- Camino de Ribera

1.2

GOVERN DE LES ILLES BALEARS

CONSELLERIA DE MEDI AMBIENT

PROYECTO DE

PLAN DE ORDENACION

GOVERN DE LES IL·LES B. Conselleria de Mc. Ambi. Es Còpia fidel de l'original. Sonia Sanchez Curto DNI: 44328004-X

CALA MOLI - NA MACARET - ADDAIA

PLANO:		Nº DE PLANO:
PLANTA PROYECTO		6
		HOJA: 1 de 7
ESCALAS: E: 1 / 500	FECHA: JUNIO DE 2000	REFERENCIA:

DIRECTOR DEL PROYECTO

MANUEL GARBAYO MAQUA
Ingeniero de CC. CC. y PP.

AUTOR DEL PROYECTO

JUAN JOSE LEMM
Ingeniero de CC. CC. y PP.

TALLER DE PROJECTES
EUSEBIO ESTADA, 15-2-A. 07004 PALMA DE MALLORCA
Tfn.: 71 45 62 Fax: 71 52 31
E-mail: projec@cfs.es Web: http://www.cfs.es/USERS/project

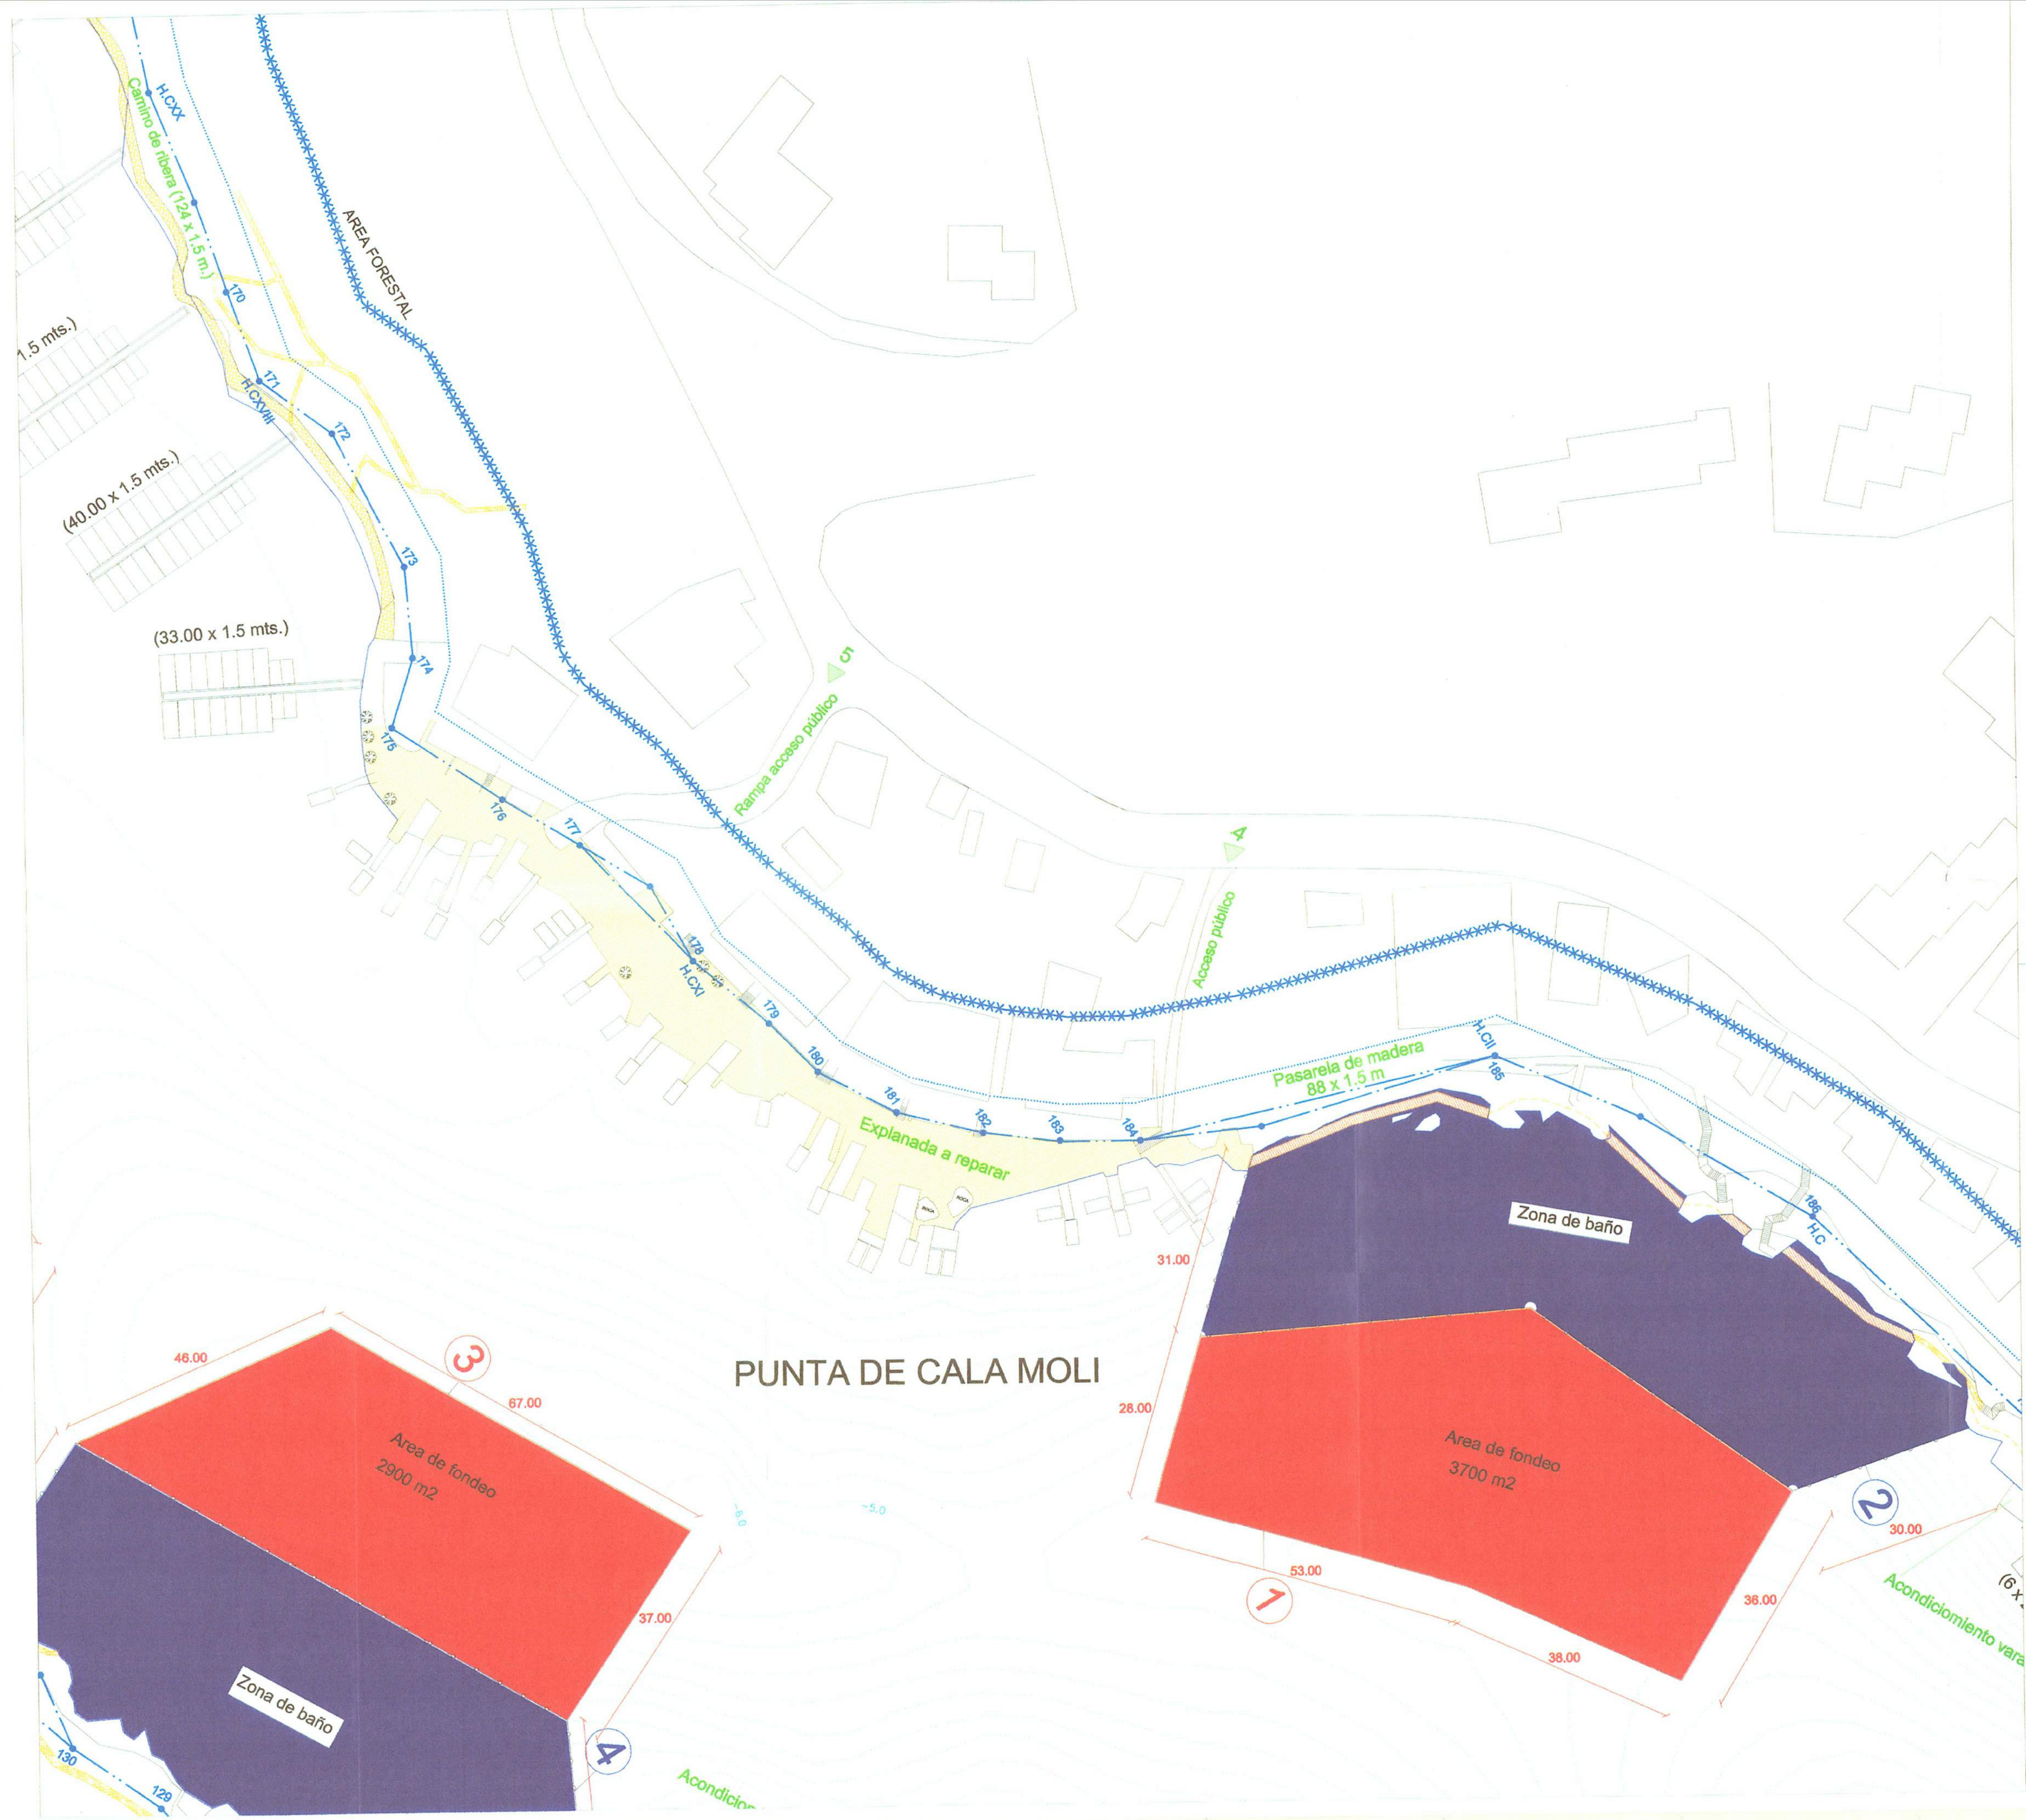

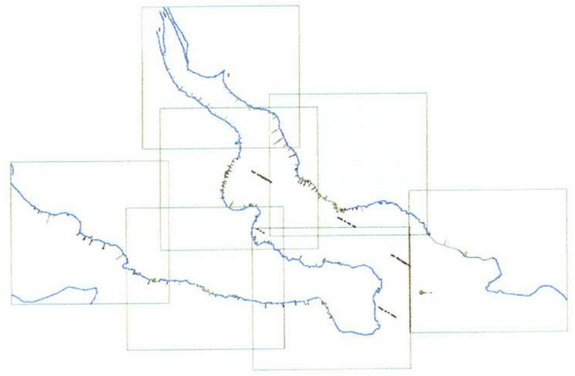

LEYENDA

- Deslinde Maritimo-Terrestre Antiguo
- Deslinde Maritimo-Terrestre Provisional
- Limite de Servidumbre de Proteccion
- Limite de Servidumbre de Transito
- Hito Maritimo-Terrestre
- Accesos
- Camino de Ribera

1.2

GOVERN DE LES ILLES BALEARS

CONSELLERIA DE MEDI AMBIENT

PROYECTO DE

PLAN DE ORDENACION

GOVERN DE LES ILLES BALEARS
Conselleria de Medi Ambient
Es Copia fidel de l'original
Sonia Sanchez Curto
DNI: 44728044-Y

CALA MOLI - NA MACARET - ADDAIA

PLANO:		Nº DE PLANO:
PLANTA PROYECTO		6
		HOJA: 2 de 7
ESCALAS: E: 1 / 500	FECHA: JUNIO DE 2000	REFERENCIA:

DIRECTOR DEL PROYECTO
MANUEL GARBAYO MAQUA
Ingeniero de CC. CC. y PP.

AUTOR DEL PROYECTO
JUAN JOSE LEMM
Ingeniero de CC. CC. y PP.
TALLER DE PROYECTES
EUSEBIO ESTADA, 13 B - 07004 PALMA DE MALLORCA
Tel.: 71 45 52 - Fax: 70 92 70
E-mail: pro.est@ctv.es - Web: http://www.ctv.es/USERS/proest

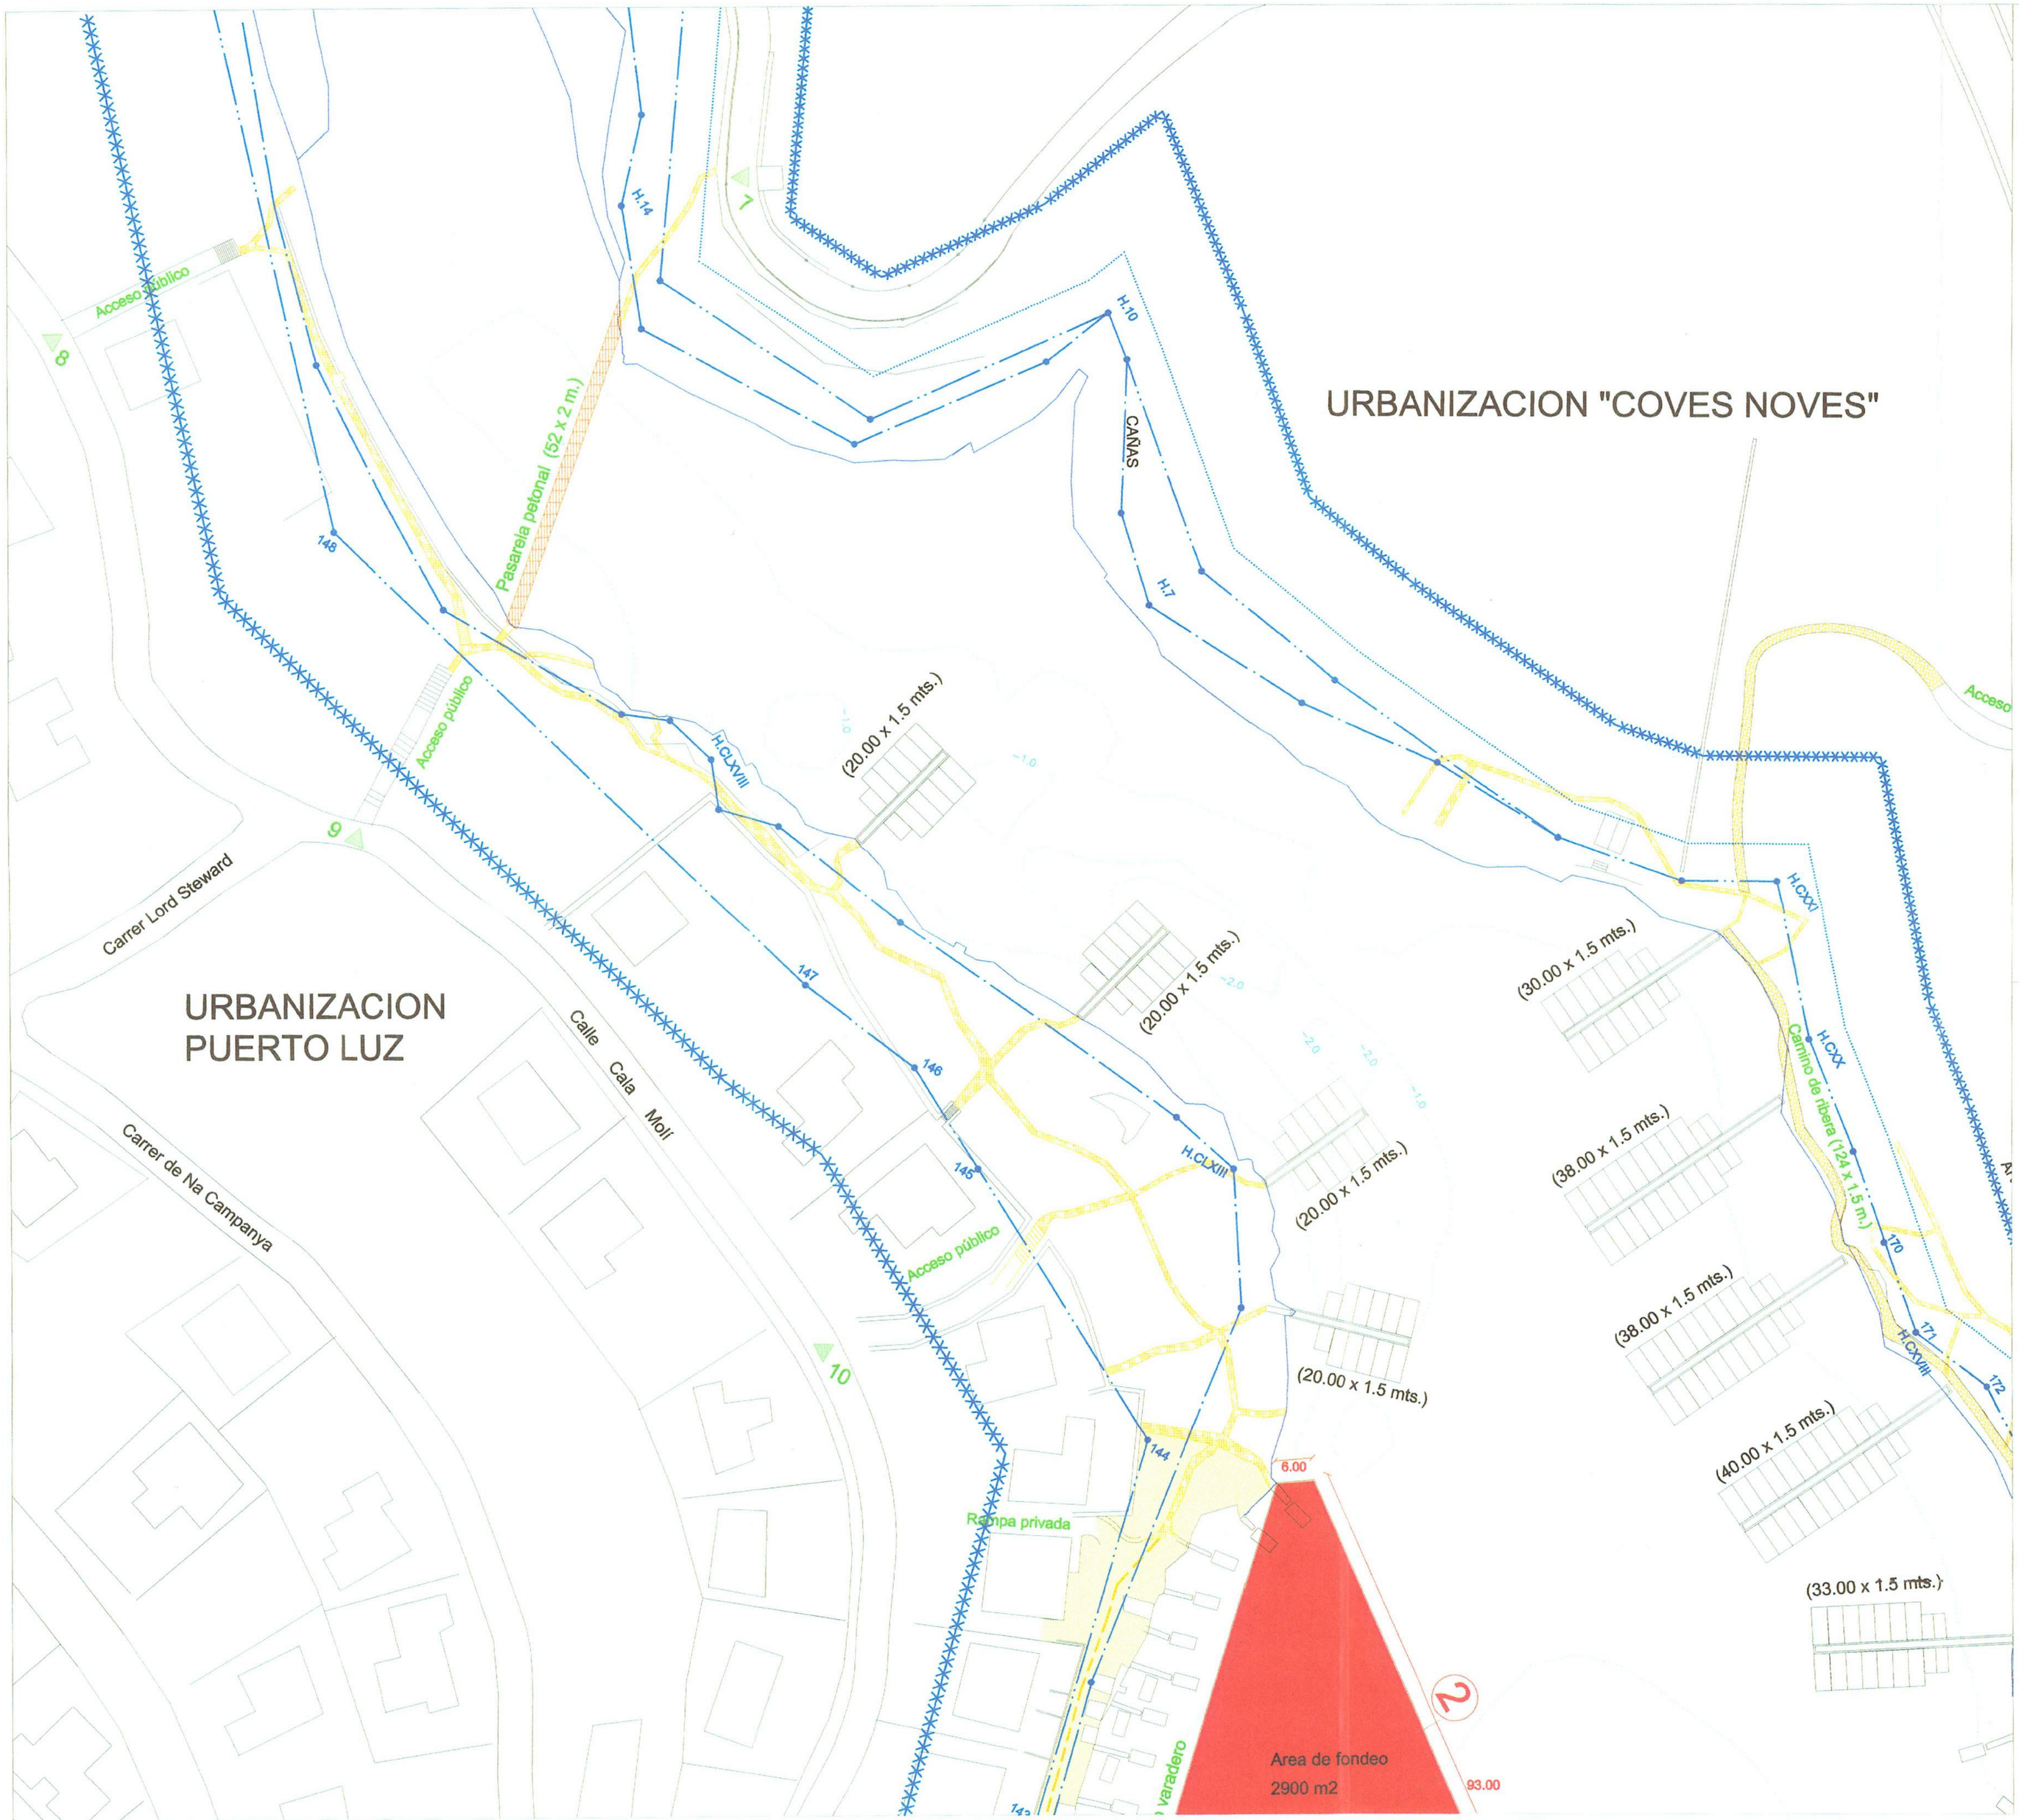

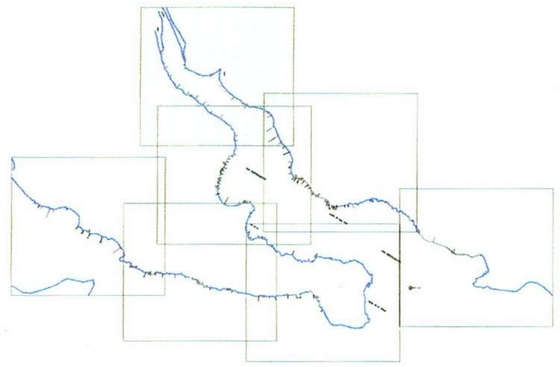

LEYENDA

- Deslinde Maritimo-Terrestre Antiguo
- Deslinde Maritimo-Terrestre Provisional
- Limite de Servidumbre de Proteccion
- Limite de Servidumbre de Transito
- Hito Maritimo-Terrestre
- Accesos
- Camino de Ribera

1.2

GOVERN DE LES ILLES BALEARS

CONSELLERIA DE MEDI AMBIENT

PROYECTO DE

PLAN DE ORDENACION

GOVERN DE LES ILLES BALEARS
Conselleria de Medi Ambient
Es Copia Fidel de l'original
Sofia Sanchez Curto
DNI: 44228044-Y

CALA MOLI - NA MACARET - ADDAIA

PLANO:		Nº DE PLANO:
PLANTA PROYECTO		6
		HOJA: 3 de 7
ESCALAS: E: 1 / 500	FECHA: JUNIO DE 2000	REFERENCIA:

DIRECTOR DEL PROYECTO

MANUEL GARBAYO MAQUA
Ingeniero de CC. CC. y PP.

AUTOR DEL PROYECTO

JUAN JOSE LEMM
Ingeniero de CC. CC. y PP.

TALLER DE PROYECTES
EUGENIO ESTADA, 1,1-2-A. 07004 PALMA DE MALLORCA
TEL.: 75 45 52 - FAX: 75 52 20
E-mail: proyec@ctv.es - web: http://www.ctv.es/USERS/proyect

ANIZACION
RTO LUZ

Calle Cala Moli

Carrer de la Torre

Acceso público

Rampa privada

Acondicionamiento varadero

Camino de ribera (124 x 1.5 m.)

AREA FORESTAL

(20.00 x 1.5 mts.)

(30.00 x 1.5 mts.)

(38.00 x 1.5 mts.)

(40.00 x 1.5 mts.)

(33.00 x 1.5 mts.)

Area de fondeo
2900 m2

CALA EN PIT

Zona de baño

REST. CALA MARINA

6.00

93.00

38.00

60.00

35.00

46.00

67.00

H.CXXI
H.CXX
H.CXIX
H.CLXIII
H.CLVII
H.CLII
H.CXLV

LEYENDA

- Deslinde Maritimo-Terrestre Antiguo
- Deslinde Maritimo-Terrestre Provisional
- Limite de Servidumbre de Proteccion
- Limite de Servidumbre de Transito
- Hito Maritimo-Terrestre
- Accesos
- Camino de Ribera

4.2

GOVERN DE LES ILLES BALEARS
CONSELLERIA DE MEDI AMBIENT

PROYECTO DE
PLAN DE ORDENACION

GOVERN DE LES ILLES BALEARS
Conselleria de Medi Ambient
Es Còpia fidel de l'original
Sonia Sanchez Curto
DNI: 44328044-Y

CALA MOLI - NA MACARET - ADDAIA

PLANO:		Nº DE PLANO:
PLANTA PROYECTO		6
		HOJA: 4 de 7
ESCALAS: E: 1 / 500	FECHA: JUNIO DE 2000	REFERENCIA:

DIRECTOR DEL PROYECTO
MANUEL GARBAYO MAQUA
Ingeniero de CC. CC. y PP.

AUTOR DEL PROYECTO
JUAN JOSE LEMM
Ingeniero de CC. CC. y PP.

TALLER DE PROYECTES
EUSEBIO ESTADA, 13-2-A. 07004 PALMA DE MALLORCA
TEL.: 75 45 52 – FAX: 75 92 20
E-mail: project@ctv.es – Web: http://www.ctv.es/USERS/project

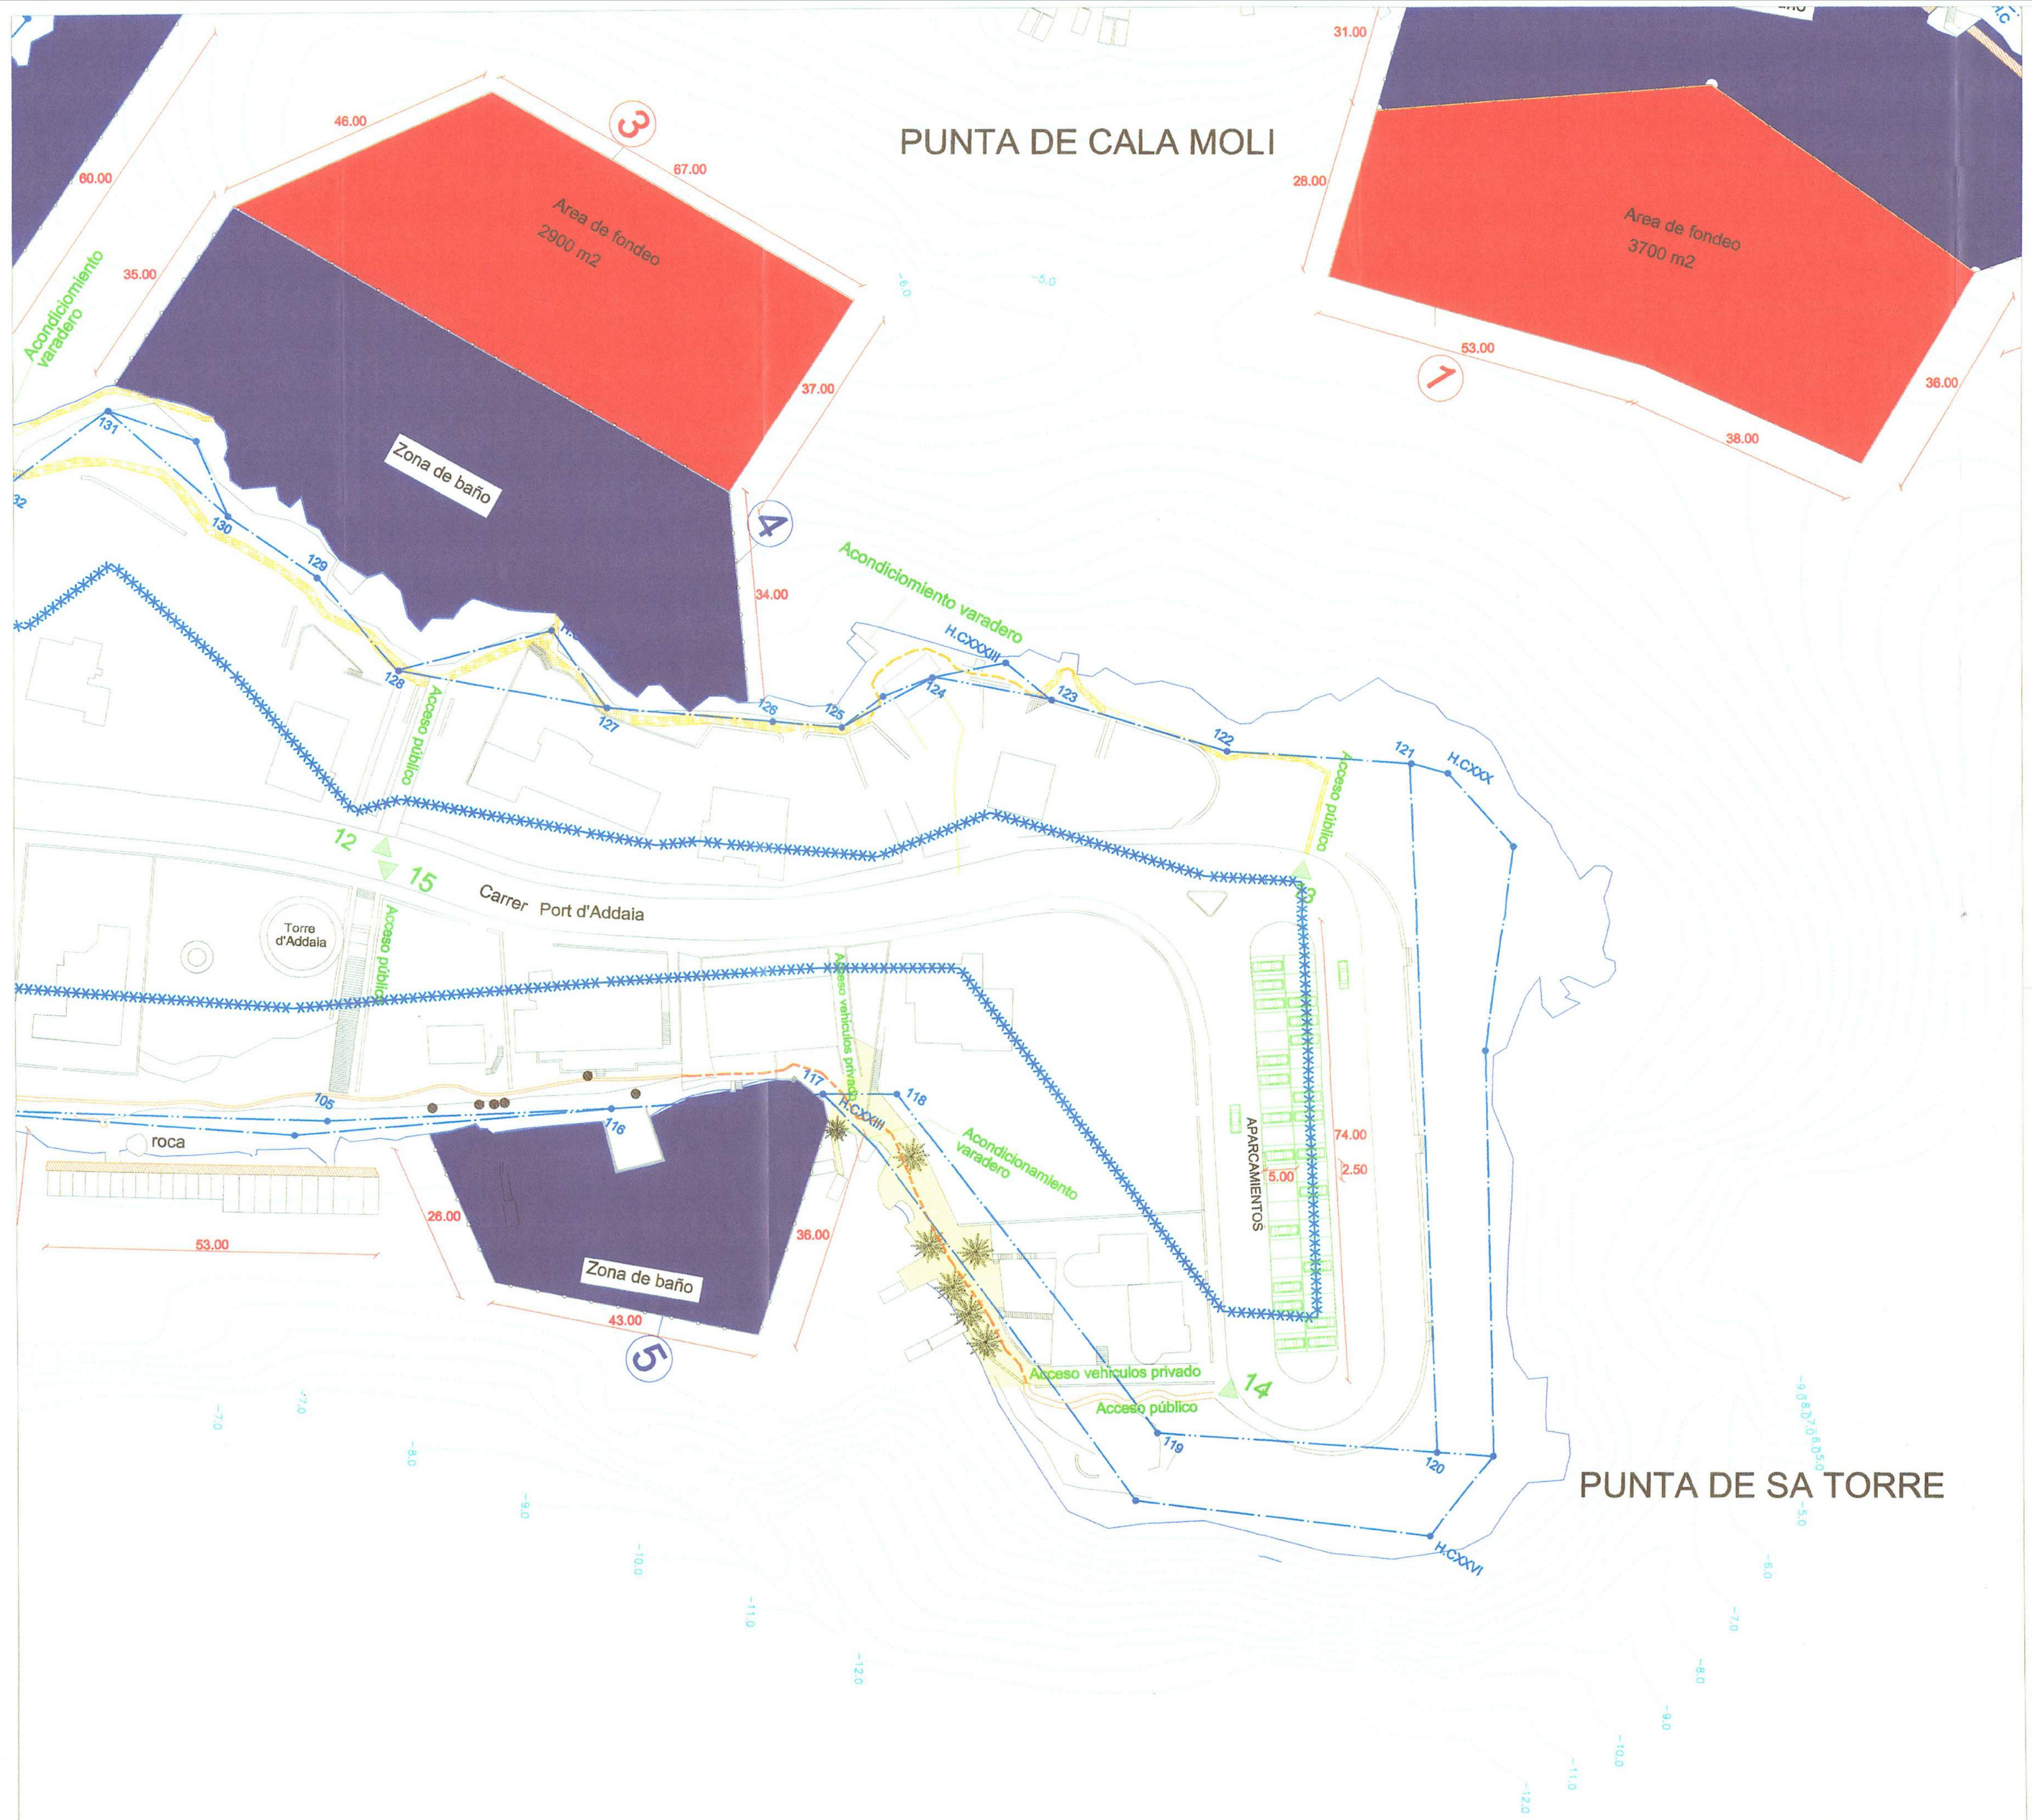

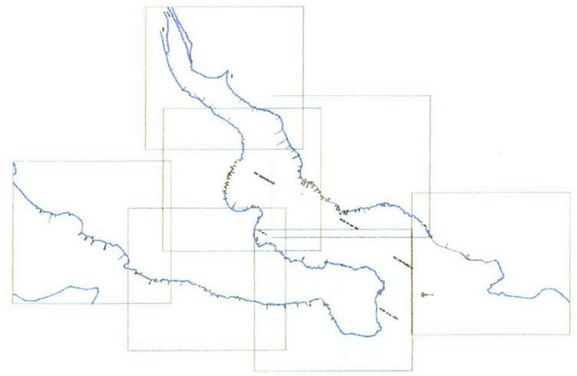

LEYENDA

- Deslinde Maritimo-Terrestre Antiguo
- Deslinde Maritimo-Terrestre Provisional
- Limite de Servidumbre de Proteccion
- Limite de Servidumbre de Transito
- Hito Maritimo-Terrestre
- Accesos
- Camino de Ribera

4-2

GOVERN DE LES ILLES BALEARS

CONSELLERIA DE MEDI AMBIENT

PROYECTO DE

PLAN DE ORDENACION

GOVERN DE LES ILLES BA
Conselleria de Medi Amb
És Còpia fidel de l'original
Sonia Sanchez Curto
DNI 43091804-V

CALA MOLI - NA MACARET - ADDAIA

PLANO:		Nº DE PLANO:
PLANTA PROYECTO		6
		HOJA: 5 de 7
ESCALAS: E: 1 / 500	FECHA: JUNIO DE 2000	REFERENCIA:

DIRECTOR DEL PROYECTO
MANUEL GARBAYO MAQUA
Ingeniero de CC. CC. y PP.

AUTOR DEL PROYECTO
JUAN JOSE LEMM
Ingeniero de CC. CC. y PP.
TALLER DE PROJECTES
EUSEBIO ESTADA, 13 - 2 - A. 07004 PALMA DE MALLORCA
TEL. 75 45 52 - FAX: 75 50 25
E-mail: projectes@ctv.es - web: http://www.ctv.es/USERS/jlemm

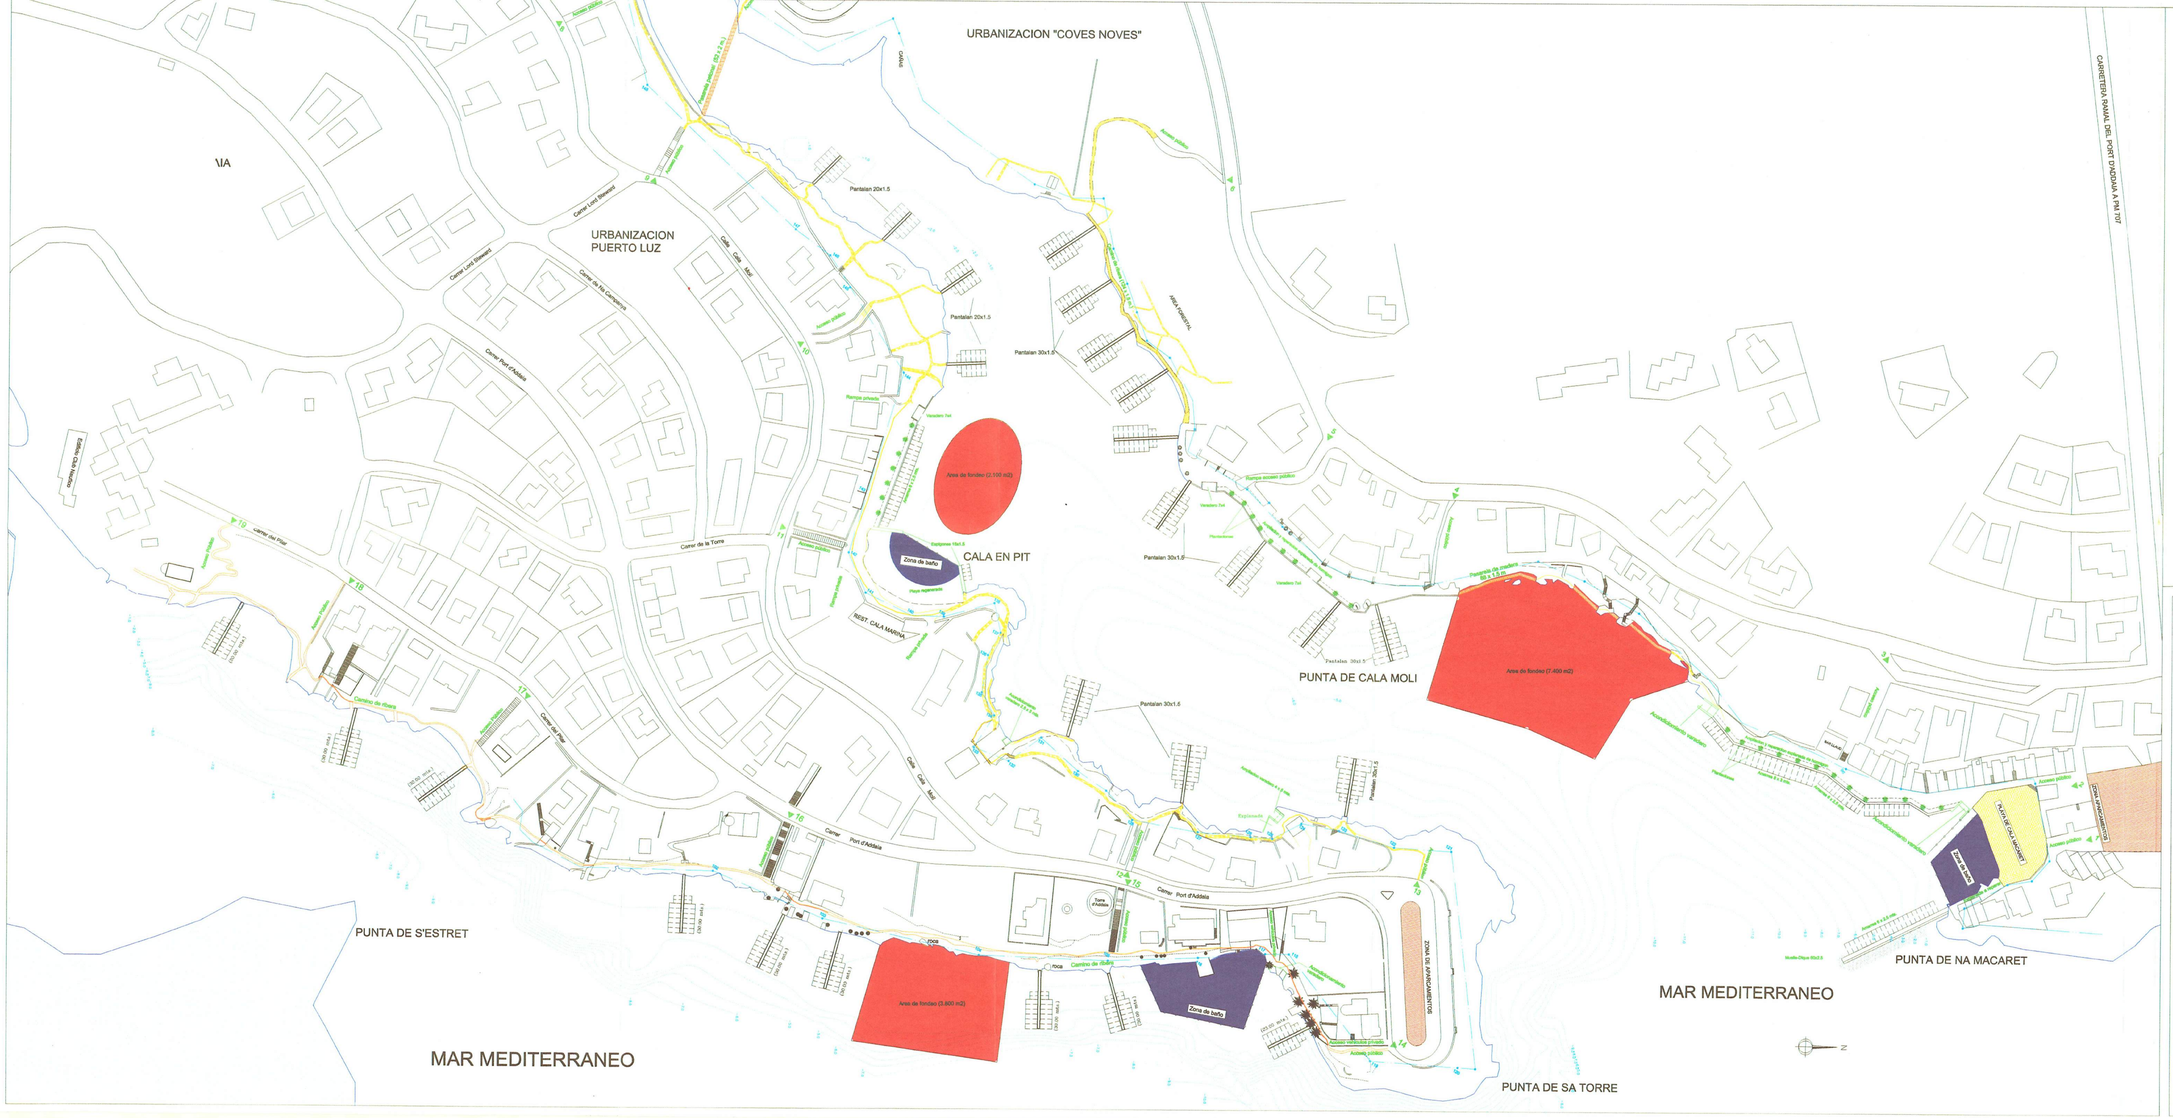
URBANIZACION "COVES NOVES"
URBANIZACION PUERTO LUZ
CALA EN PIT
PUNTA DE CALA MOLI
PUNTA DE S'ESTRET
PUNTA DE SA TORRE
PUNTA DE NA MACARET
MAR MEDITERRANEO
MAR MEDITERRANEO
CARRETERA RAMAL DEL PORT D'ADDAIA A PM 707
Carrer Port d'Addaia
Carrer de la Torre
Carrer de Pitar
Carrer Lord Stewart
Carrer de Na Macarona
Carrer Port d'Addaia
Camino de ribera
Camino de ribera
Camino de ribera

URBANIZACION "COVES NOVES"
URBANIZACION PUERTO LUZ
CALA EN PIT
Zona de baño
Zona de baño
Zona de baño
Zona de baño
Zona de baño
Zona de baño
Zona de baño
Zona de baño
PUNTA DE CALA MOLI
PUNTA DE NA MACARET
PUNITA DE SA TORRE
MAR MEDITERRANEO
CARRETERA NAMAL DEL PORT D'ADDAIA A PM 707
Carrer de la Torre
Carrer Port d'Addaia
Carrer Cala Mel
Carrer Port d'Addaia
Carrer Port d'Addaia
Carrer de Sa Carretera
Carrer Port d'Addaia
Carrer Port d'Addaia
Carrer Port d'Addaia

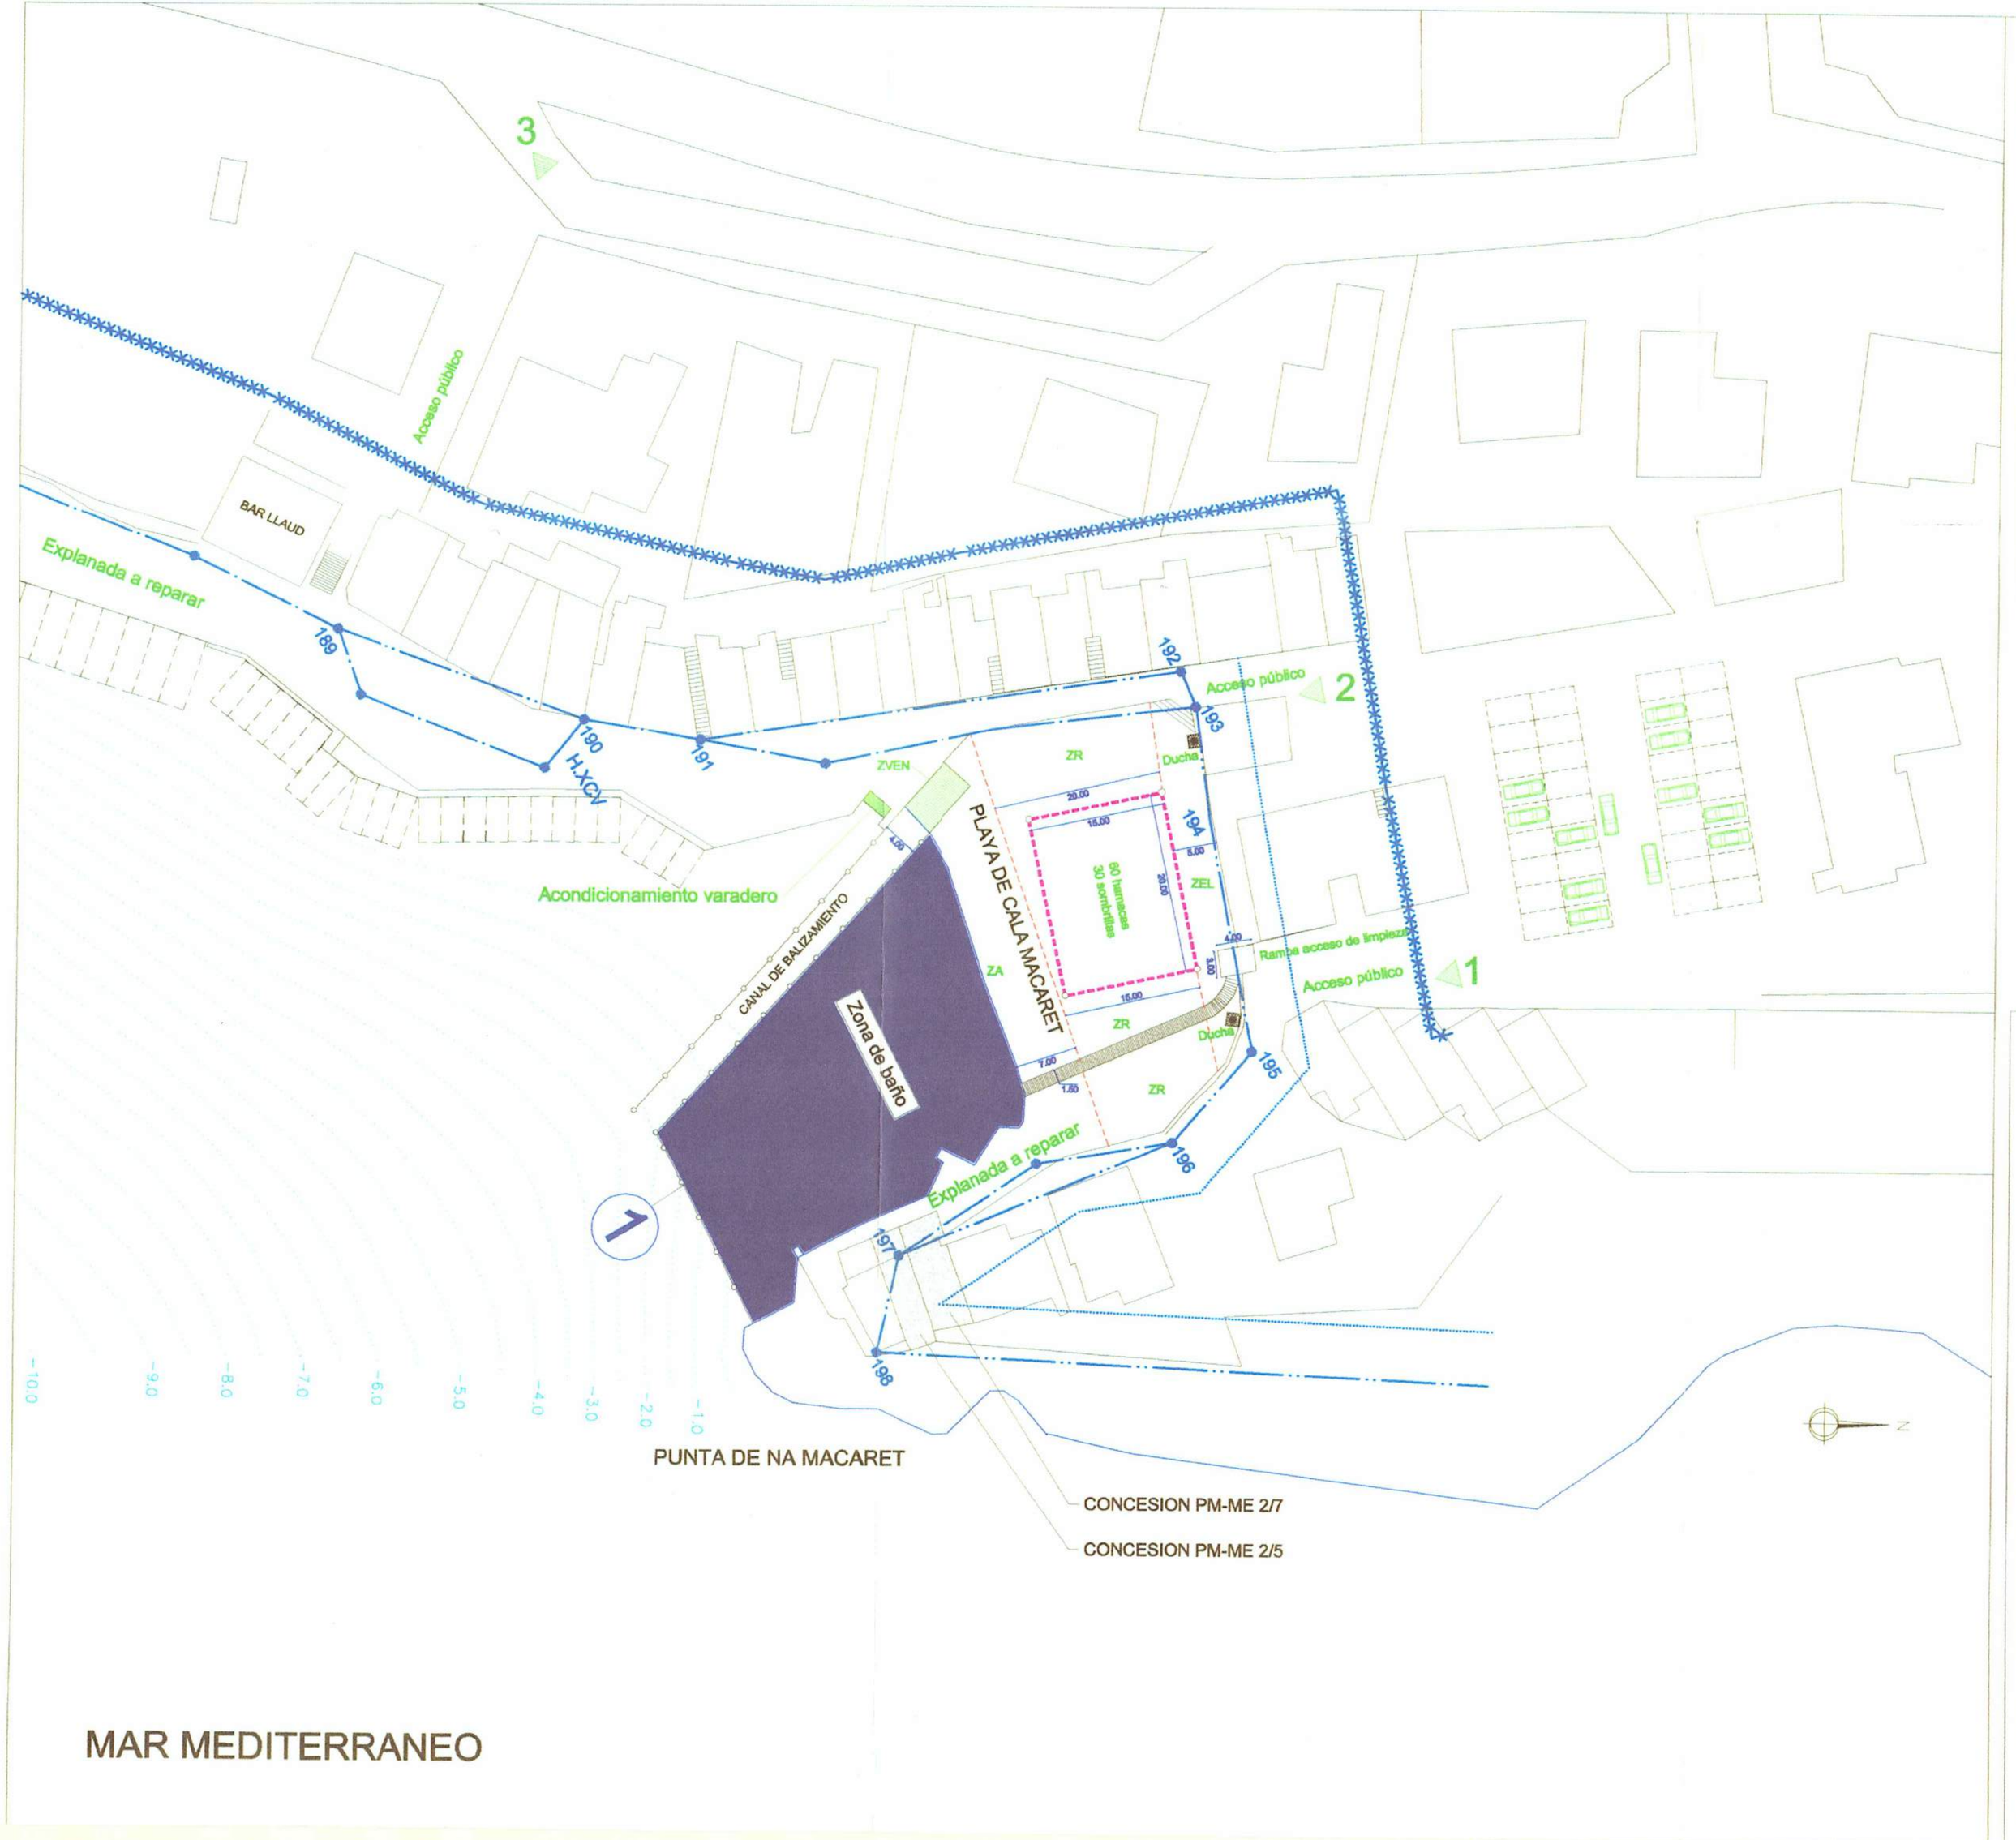

LEYENDA

- ZONA DE BAÑO
- ACCESOS
- LIMITE DE SERVIDUMBRE DE PROTECCION
- DESLINDE MARITIMO-TERRESTRE PROVISIONAL
- DESLINDE MARITIMO-TERRESTRE ANTIGUO
- LIMITE DE SERVIDUMBRE DE TRANSITO
- BALIZAMIENTO ZONA BAÑO
- LIMITES DE ZONAS DE REPOSO
- RECINTO DE HAMACAS Y SOMBRILLAS
- PASARELA MINUSVALIDOS
- ZR ZONAS DE RECREO
- ZA ZONAS ACTIVAS
- ZEL ZONAS DE ESPACIOS LIBRES
- ZVEN ZONAS DE VARADA DE ELEMENTOS NAUTICOS (2 VELOMARES)
- PAPELERA

GOVERN DE LES ILLES BALEARS

CONSELLERIA DE MEDI AMBIENT

Conselleria de Medi Ambient
Es Copia fiel de l'original

Sonia Sanchez Curto
DNI: 44328044-Y

PLAN DE ORDENACION

CALA MOLI - NA MACARET - ADDAIA
(T.M. ES MERCADAL - MENORCA)

PLANO:

DEFINICION INSTALACIONES ESPECIALES
(Playa de Na Macaret)

Nº DE PLANO: 9

HOJA:

ESCALAS:	FECHA:	REFERENCIA:
E: 1 / 500	JUNIO DE 2000	

DIRECTOR DEL PROYECTO

MANUEL GARBAYO MAQUA
Ingeniero de CC. CC. y PP.

AUTOR DEL PROYECTO

JUAN JOSE LEMM
Ingeniero de CC. CC. y PP.

TALLER DE PROYECTES
EUSEBIO ESTADA, 13-2-A 07004 PALMA DE MALLORCA
Tel.: 75 45 52 - FAX: 75 92 20
E-mail: project@ono.es - Web: http://www.ono.es/USERS/project

Camino de Ribera - Seccion general

1/25

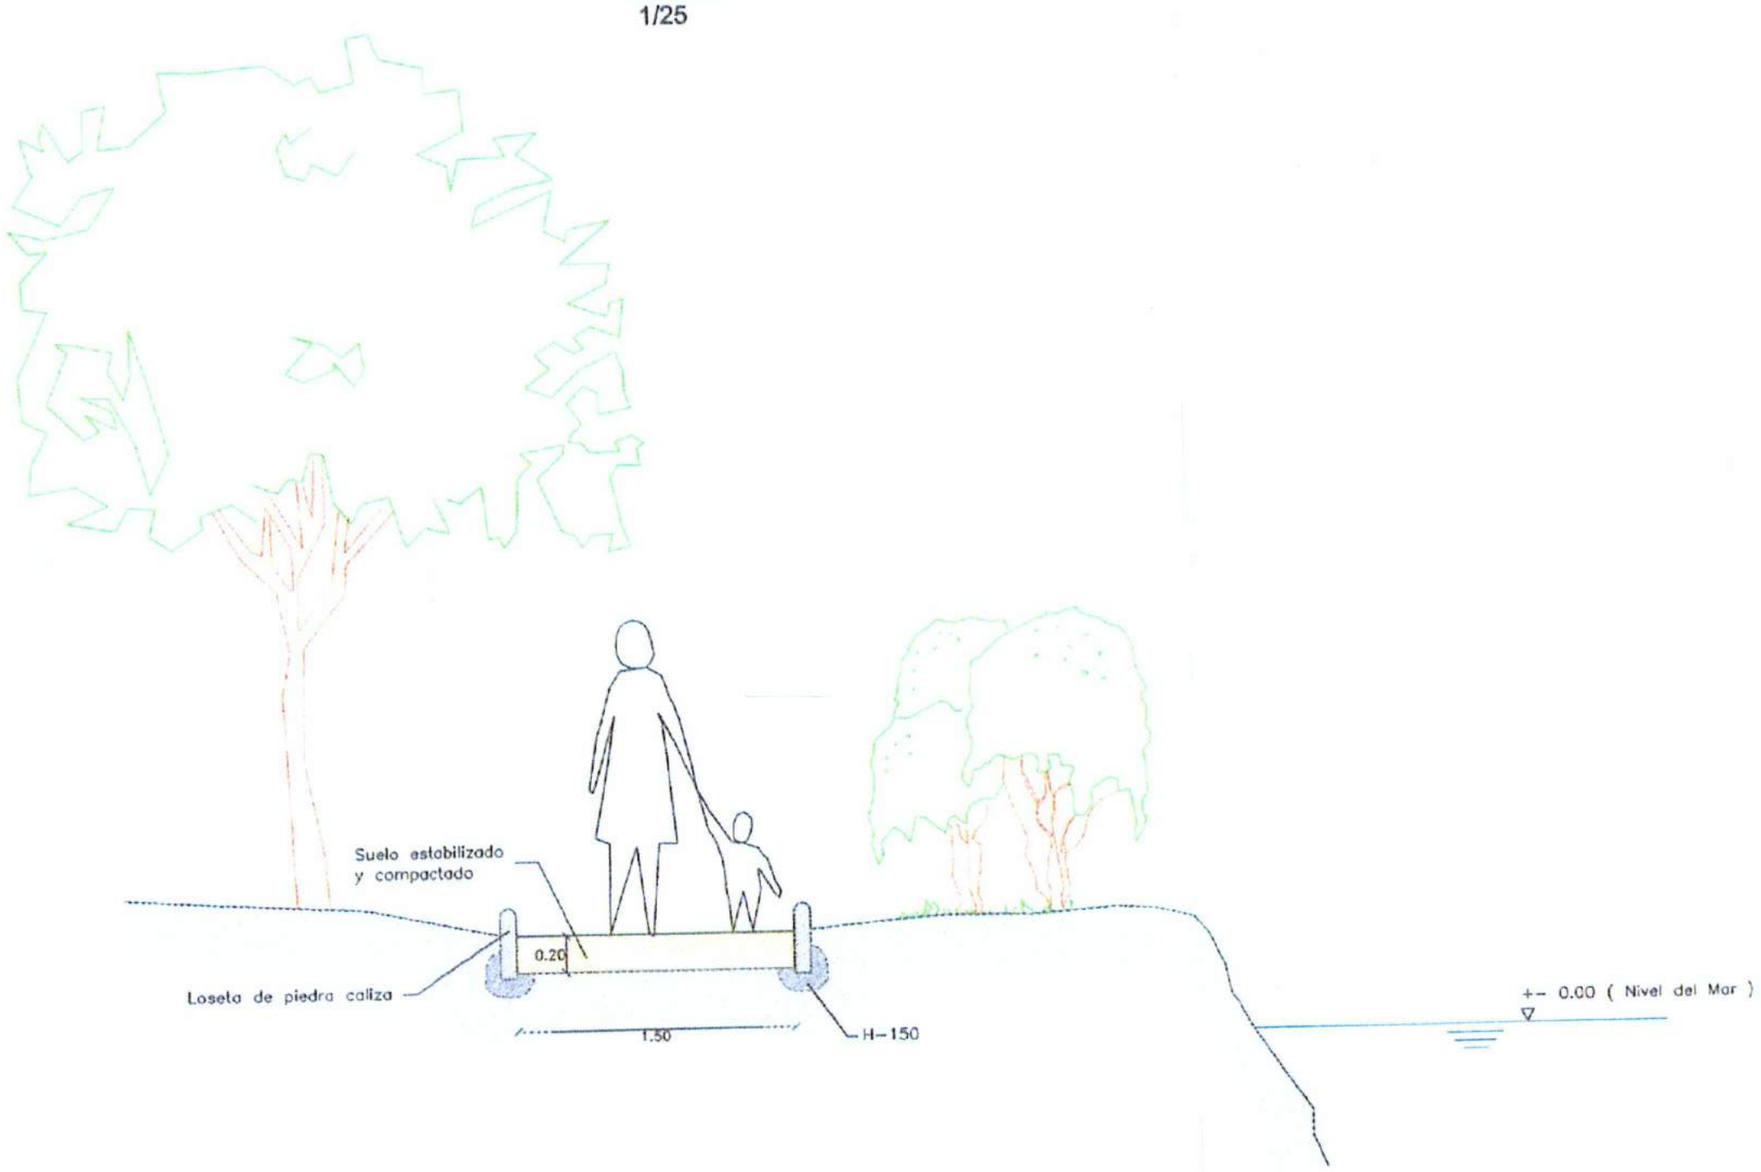

Panel de señalizacion

1/50

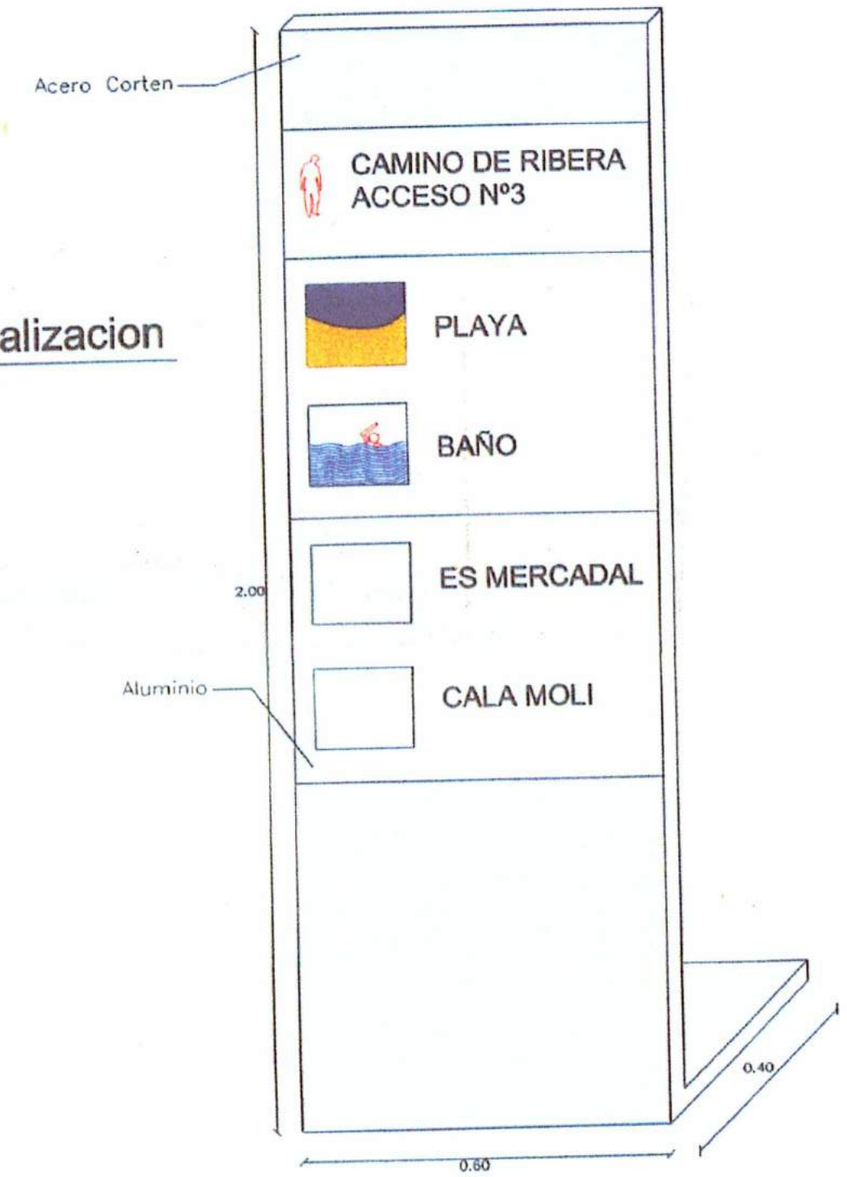

Camino de Ribera - Seccion escollera

1/25

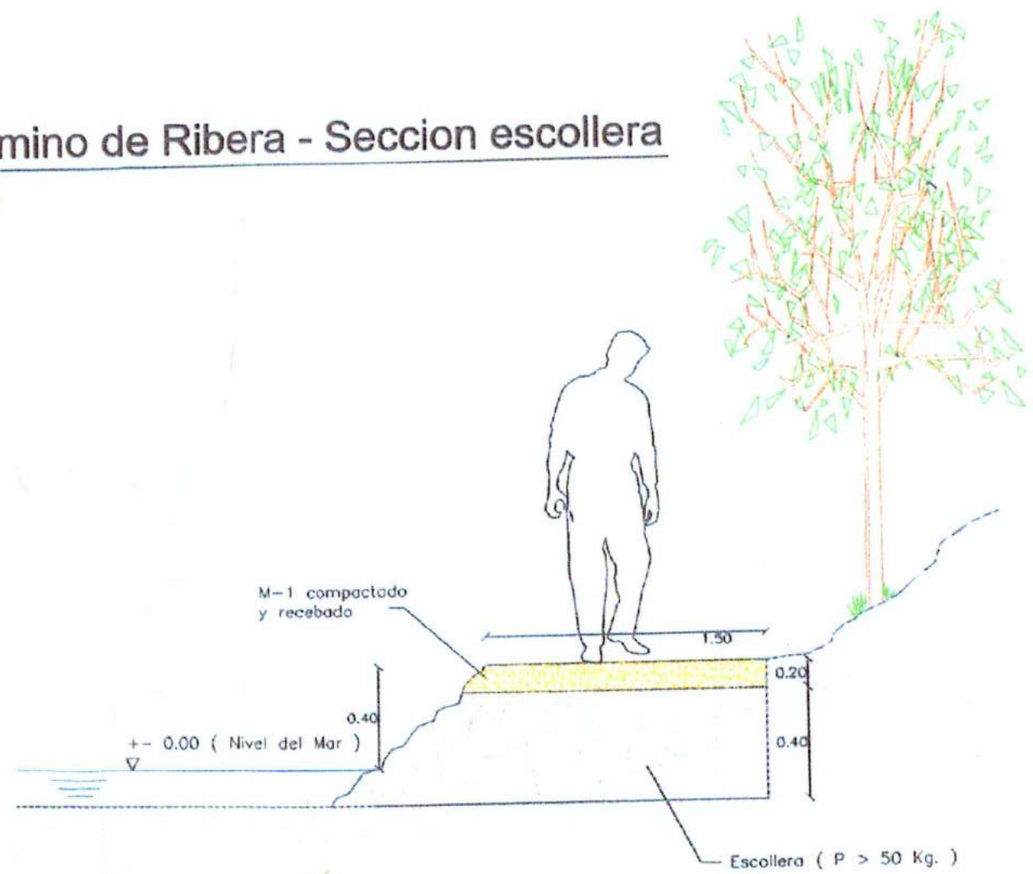

Camino de Ribera - Seccion acantilado

1/25

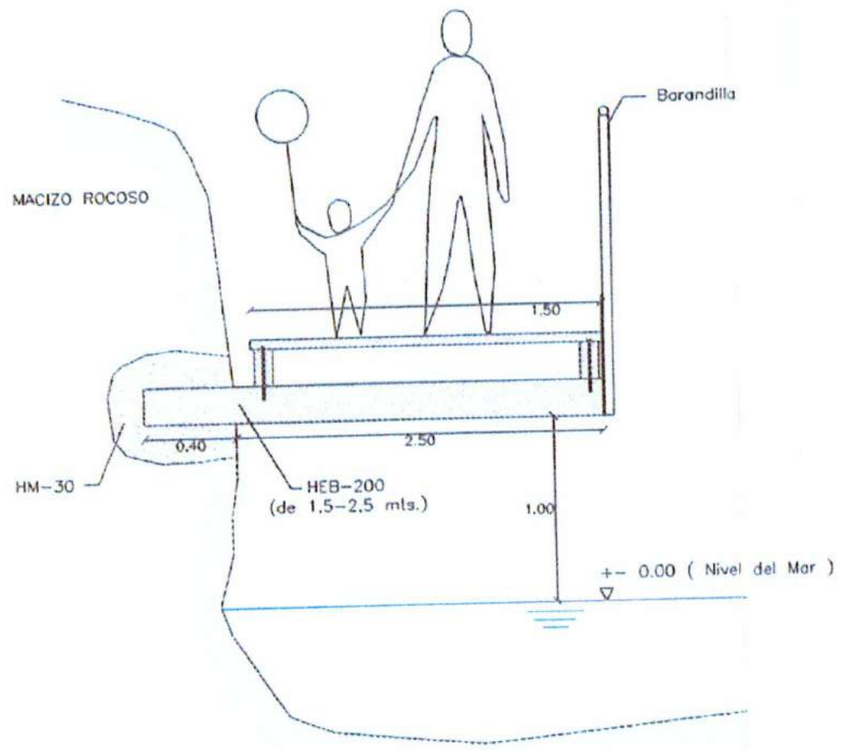

GOVERN DE LES ILLES BALEARS

CONSELLERIA DE MEDI AMBIENT

Conselleria de Medi Ambient
Es Còpia fidel de l'original

Sonia Sanchez Curto
DNI: 44328044-Y

PLAN DE ORDENACION

CALA MOLI - NA MACARET - ADDAIA

(T.M. ES MERCADAL - MENORCA)

PLANO:	Nº DE PLANO:
CAMINO DE RIBERA (SECCIONES)	10
	HOJA: 3 de 3

ESCALAS:	FECHA:	REFERENCIA:
Varias	JUNIO DE 2000	

DIRECTOR DEL PROYECTO	AUTOR DEL PROYECTO
MANUEL GARBAYO MAQUA Ingeniero de CC. CC. y PP.	JUAN JOSE LEMM Ingeniero de CC. CC. y PP. TALLER DE PROYECTES Eusebi Estada, 13-2-A. 07004 PALMA DE MALLORCA Tfn.: 73 43 52 - Fax: 75 22 30 E-mail: info@tdp.es - Web: http://www.tdp.es/talleres/proyectos