




PLANTA MODULO NIVEL 2
E: 1/50

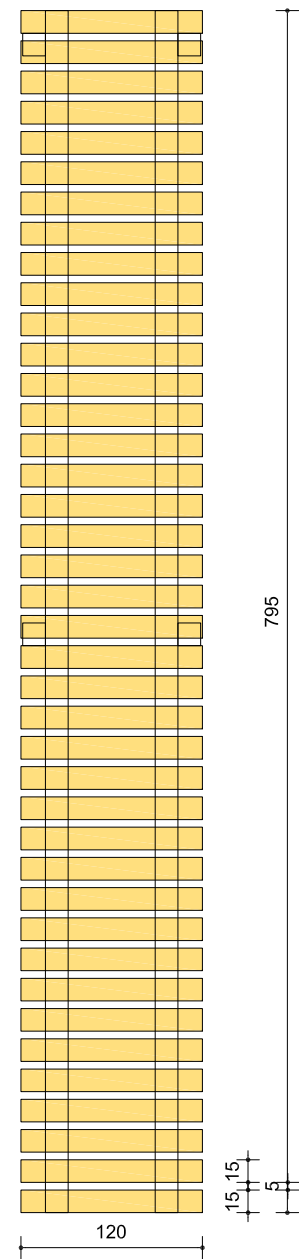


PLANTA PASARELA NIVEL 2
E: 1/50

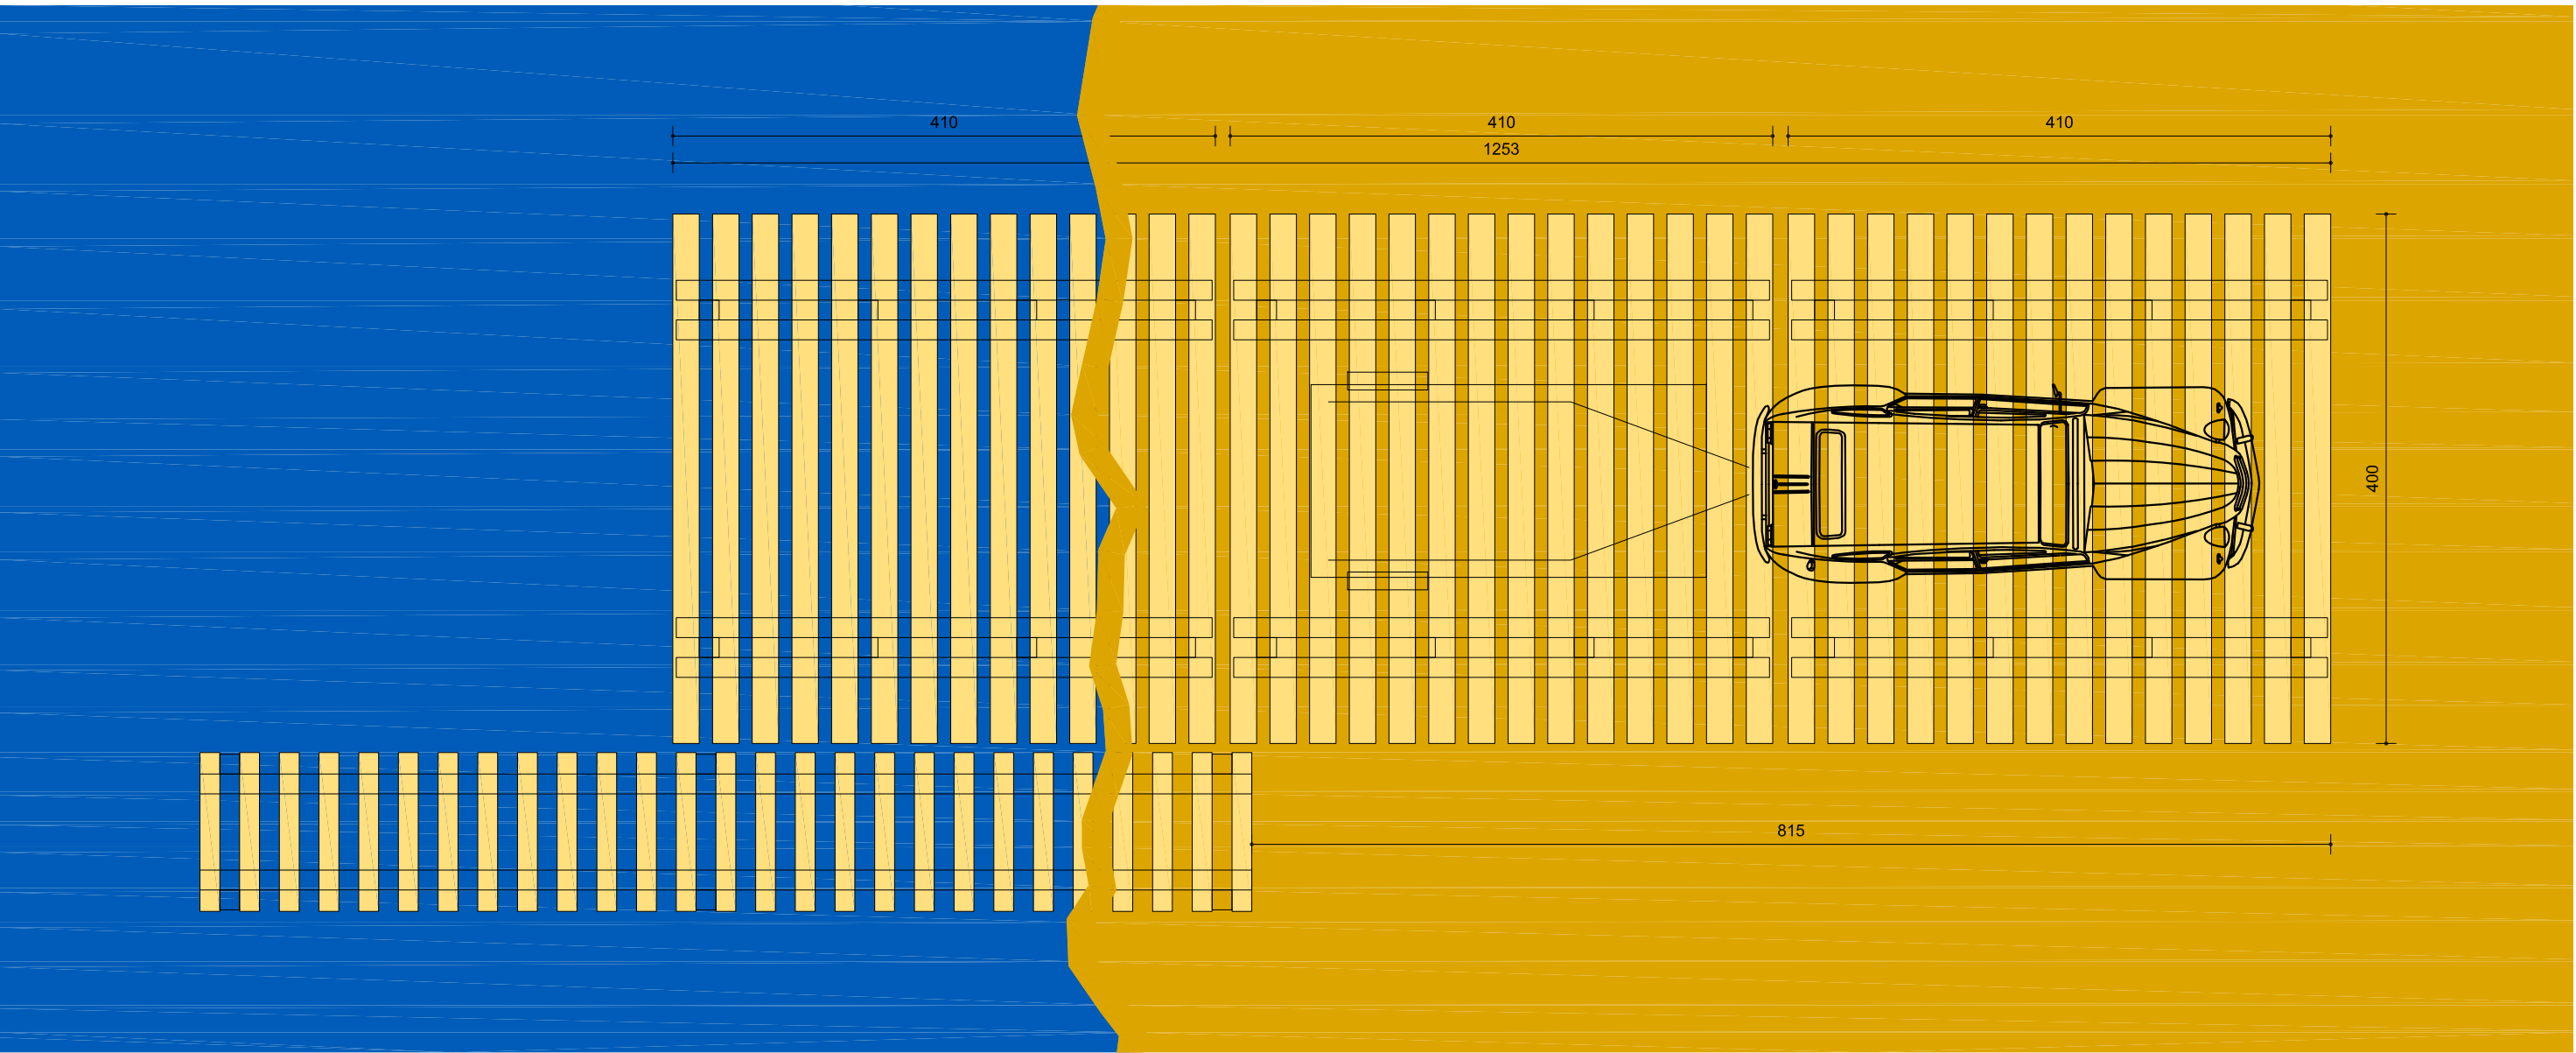


PLANTA RAMPA
E: 1/50

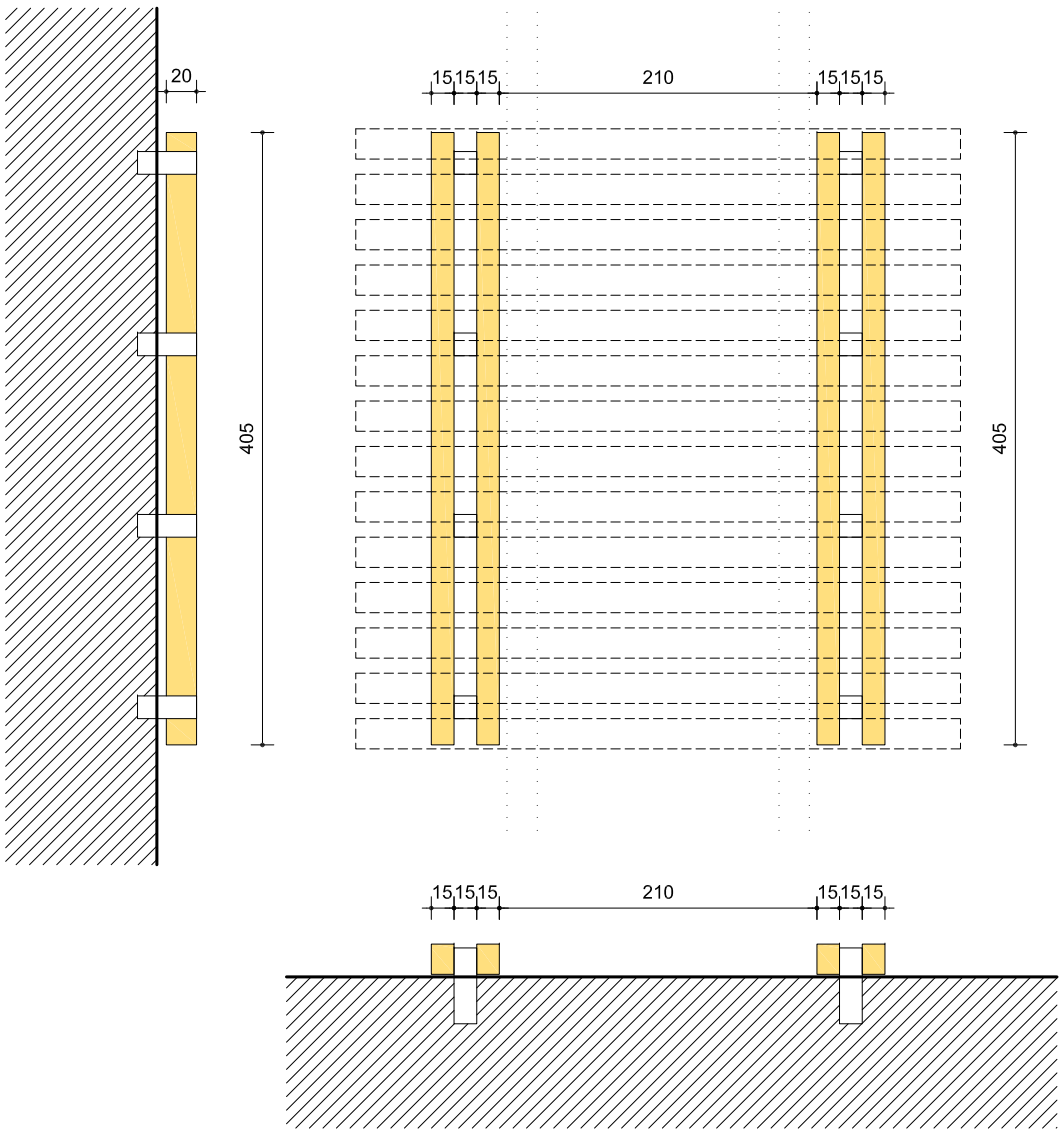


PLANTA MODULO NIVEL 1
E: 1/50

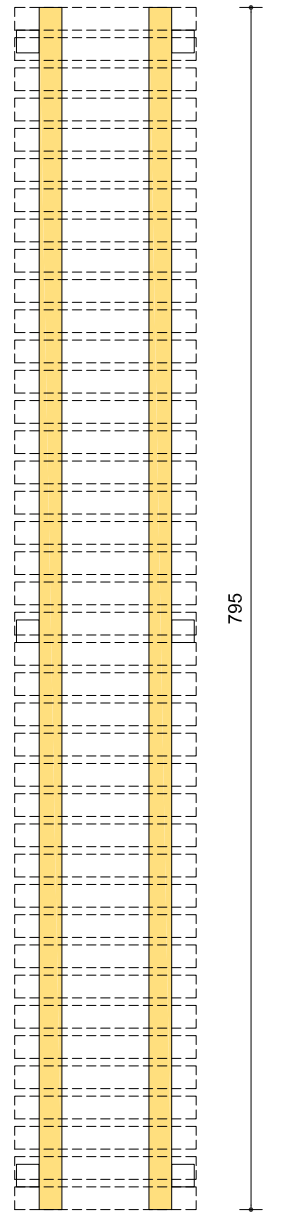


PLANTA PASARELA NIVEL 1
E: 1/50

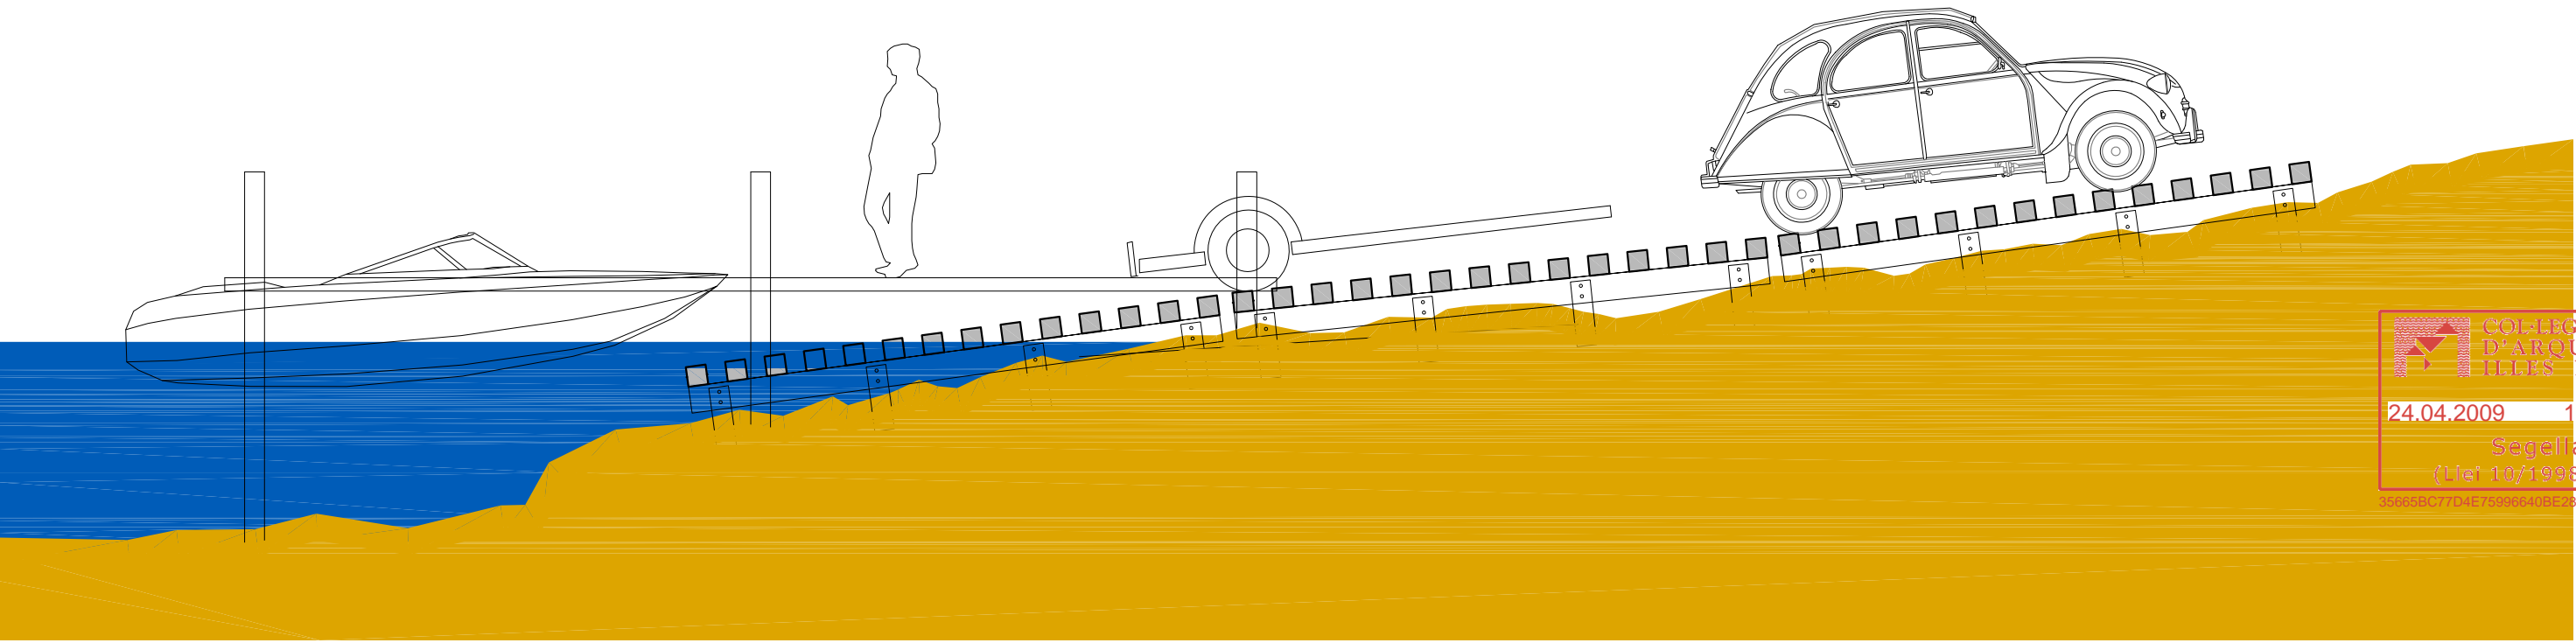


SECCION RAMPA
E: 1/50

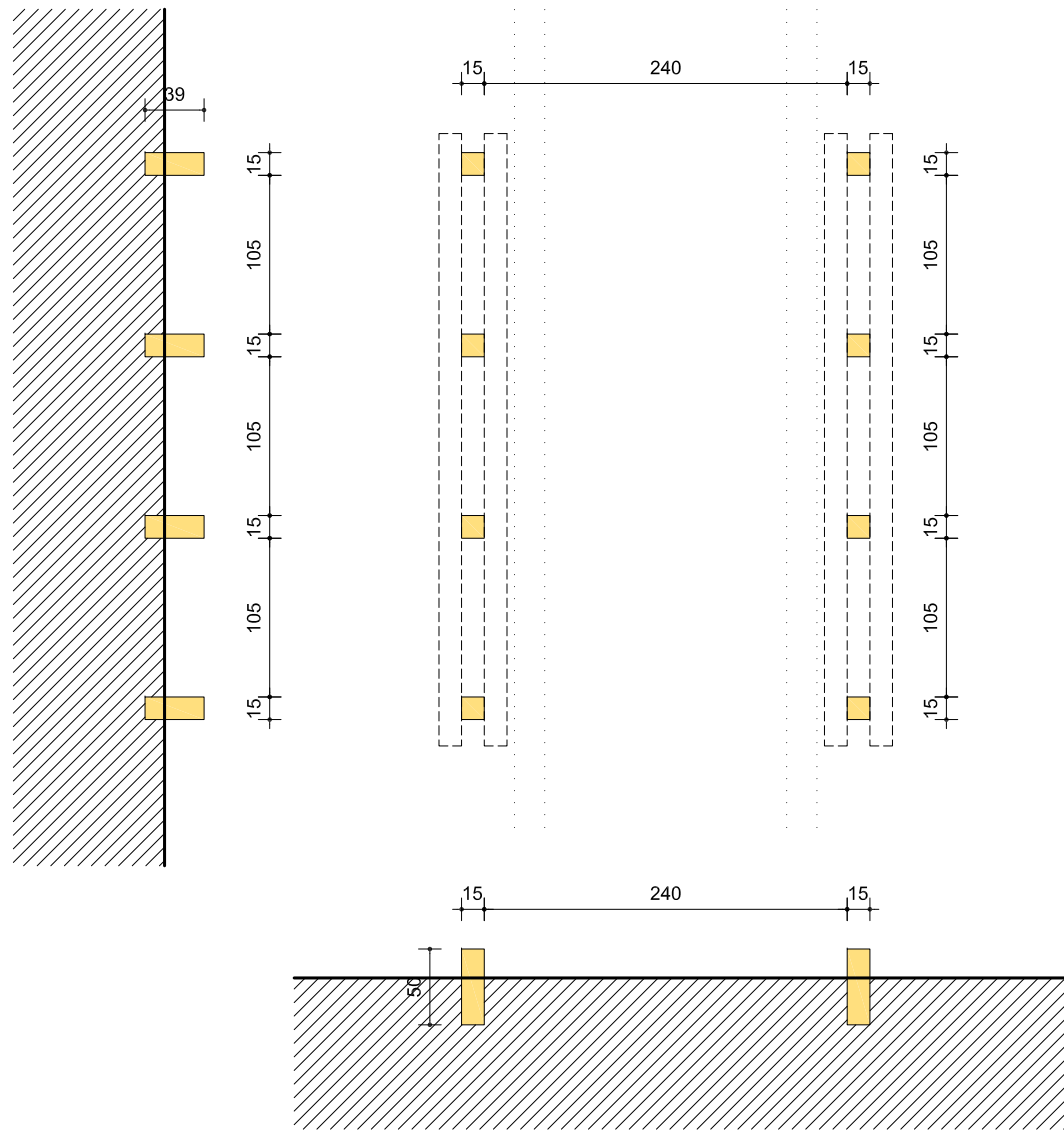


PLANTA MODULO NIVEL 0
E: 1/50

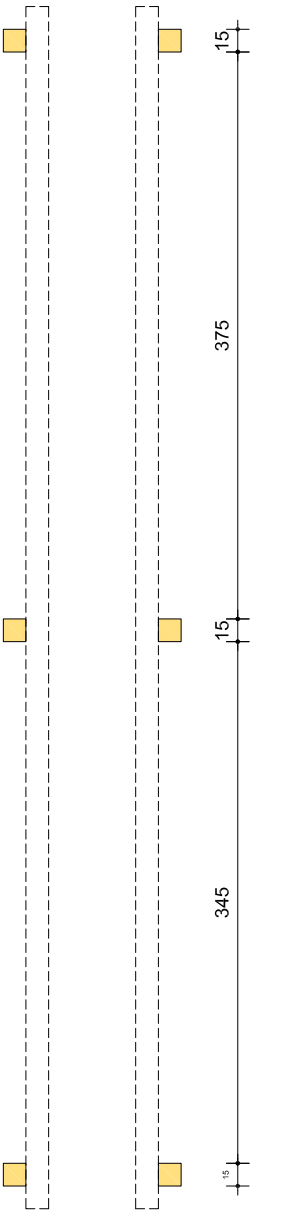


PLANTA PASARELA NIVEL 0
E: 1/50

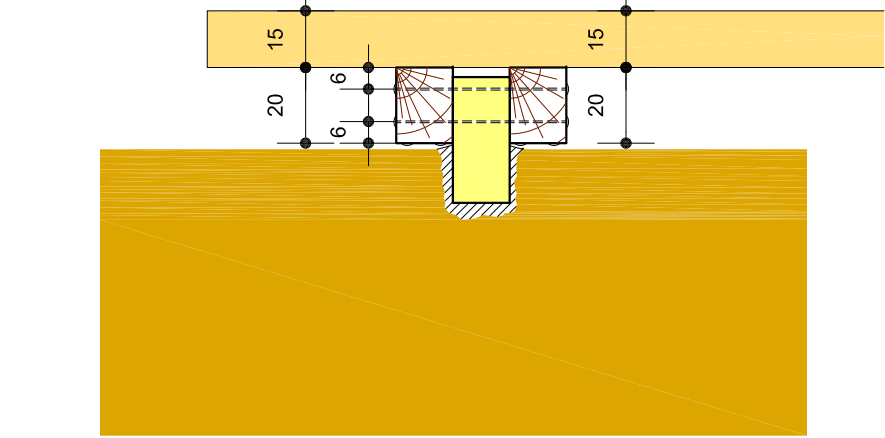


DETALLE ANCLAJE SUELO ROCA
E: 1/20

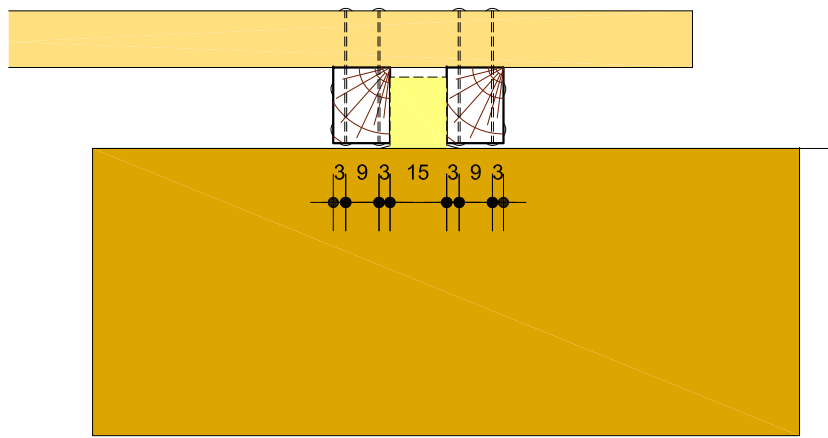


DETALLE VIGAS
E: 1/20

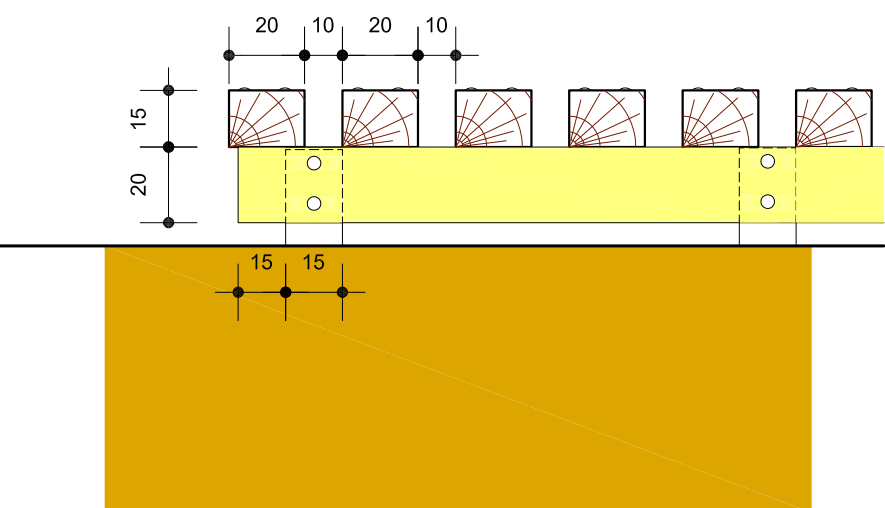

DETALLE ANCLAJE VIGUETAS
E: 1/20

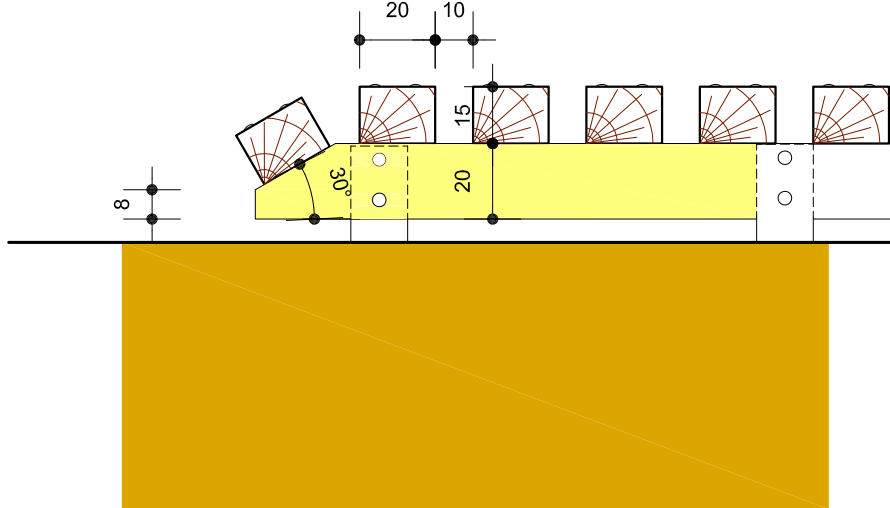

DETALLE ACCESO RAMPA
E: 1/20

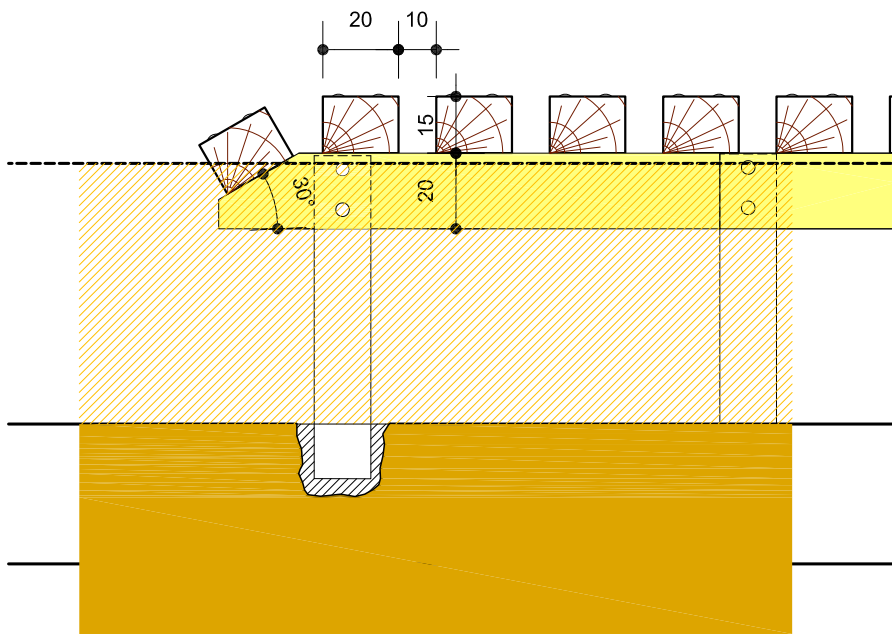

DETALLE ANCLAJE CON ARENA
E: 1/20

PROYECTO DE RAMPA PARA EMBARCACIONES RAMPA MIGJORN			A4		
DETALLES	E:1/50 E:1/20		282 M	PBE	03/2009
CONSELL INSULAR DE FORMENTERA			PERE ROIG RIERA C/ BISBE CARDONA 1 EIVISSA TELEF: 971.192613- 649.931509 FAX: 971.192613		
PLATJA DES COPINAR VENDA DE SES CLOTADES. FORMENTERA					