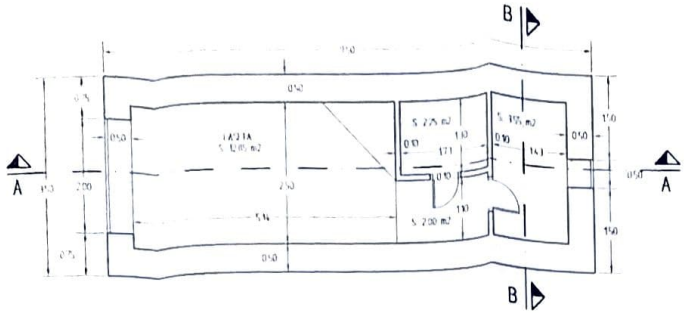

PLANTA BAJA
SUPERFICIE CONSTRUIDA 33,25 m2

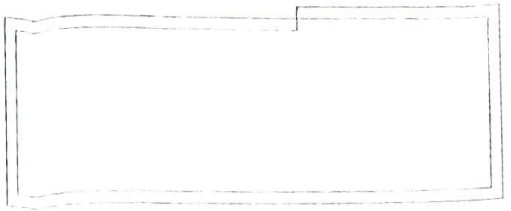

PLANTA CUBIERTA

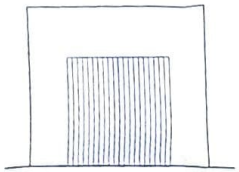

FACHADA SURESTE

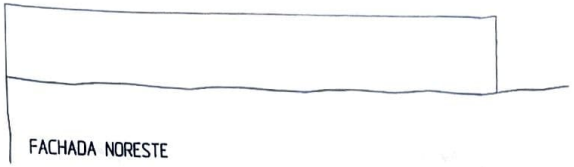

FACHADA NORESTE

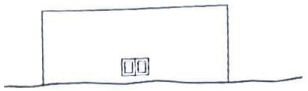

FACHADA NOROESTE

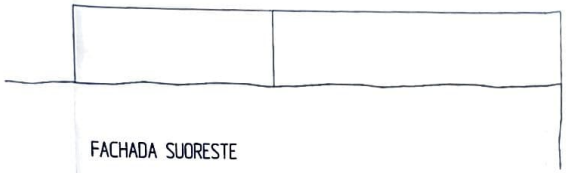

FACHADA SUORESTE

SECCION TRANSVERSAL B-B

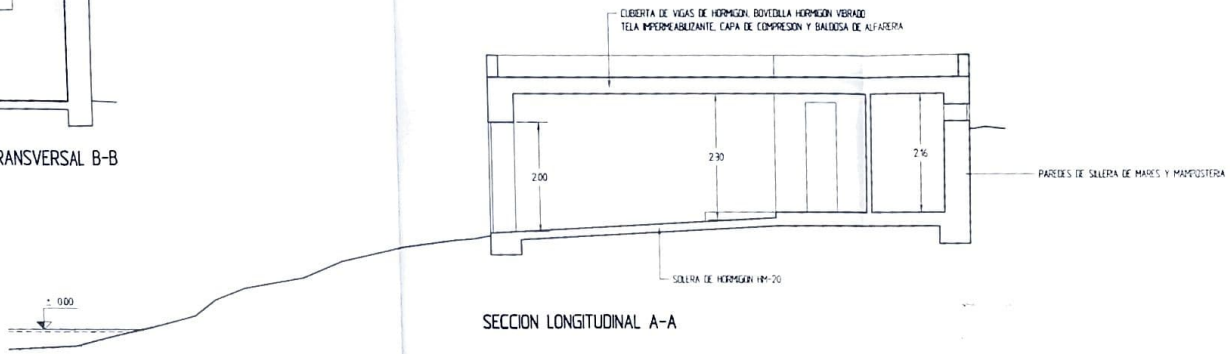

SECCION LONGITUDINAL A-A

Proyecto	BASICO DE CASETA GUARDABOTES
Emplazamiento	ES DOLÇ COLONIA DE SANT JORDI SES SALINES
Propetario	Da MARIA LLUCIA RADO PORTELL
fdo el propetario	Plano: PLANTAS, FACHADAS Y SECCIONES
fdo el arquitecto	

Escala 1/50 Fecha JUNIO/2014 Expte. 1412 Hoja 3

RAFAEL F. RIGO ROSSELLO -arquitecto-
Calle Virgilio, 10-B Telefono 971 910156 rafarigo.arquitecto@gmail.com 07005 PALMA DE MALLORCA