


ANEJO N° 6


REPORTAJE FOTOGRÁFICO DE CAMPO




<div>LEYENDA</div> <div><div><div></div><div></div><div></div><div></div></div><div><div>Deelinde O.M. 13-12-2007</div><div>Deelinde antiguo</div><div>Servidumbre de Tránsito</div><div>Servidumbre de Protección</div></div></div>	<div>Proyecto:</div> <div>SOLICITUD DE CONCESIÓN A TENOR DE LA DISPOSICIÓN TRANSITORIA 1ª DE LA LEY DE COSTAS</div>			<div><div></div></div>	<div>Fecha:</div> <div>Febrero 2022</div>	<div>Nº de Hoja:</div> <div>F-01</div>	<div>ICCP. Pablo A. Santisteban Chavarri</div>
	<div>Título de Plano:</div> <div>REPORTAJE FOTOGRÁFICO DE CAMPO - TERRAZAS</div>				<div>Escala:</div> <div>1 : 350</div>		
	<div>Tramo:</div> <div>PORT VERD</div>	<div>Término Municipal:</div> <div>SON SERVERA</div>	<div>Isla:</div> <div>MALLORCA</div>				

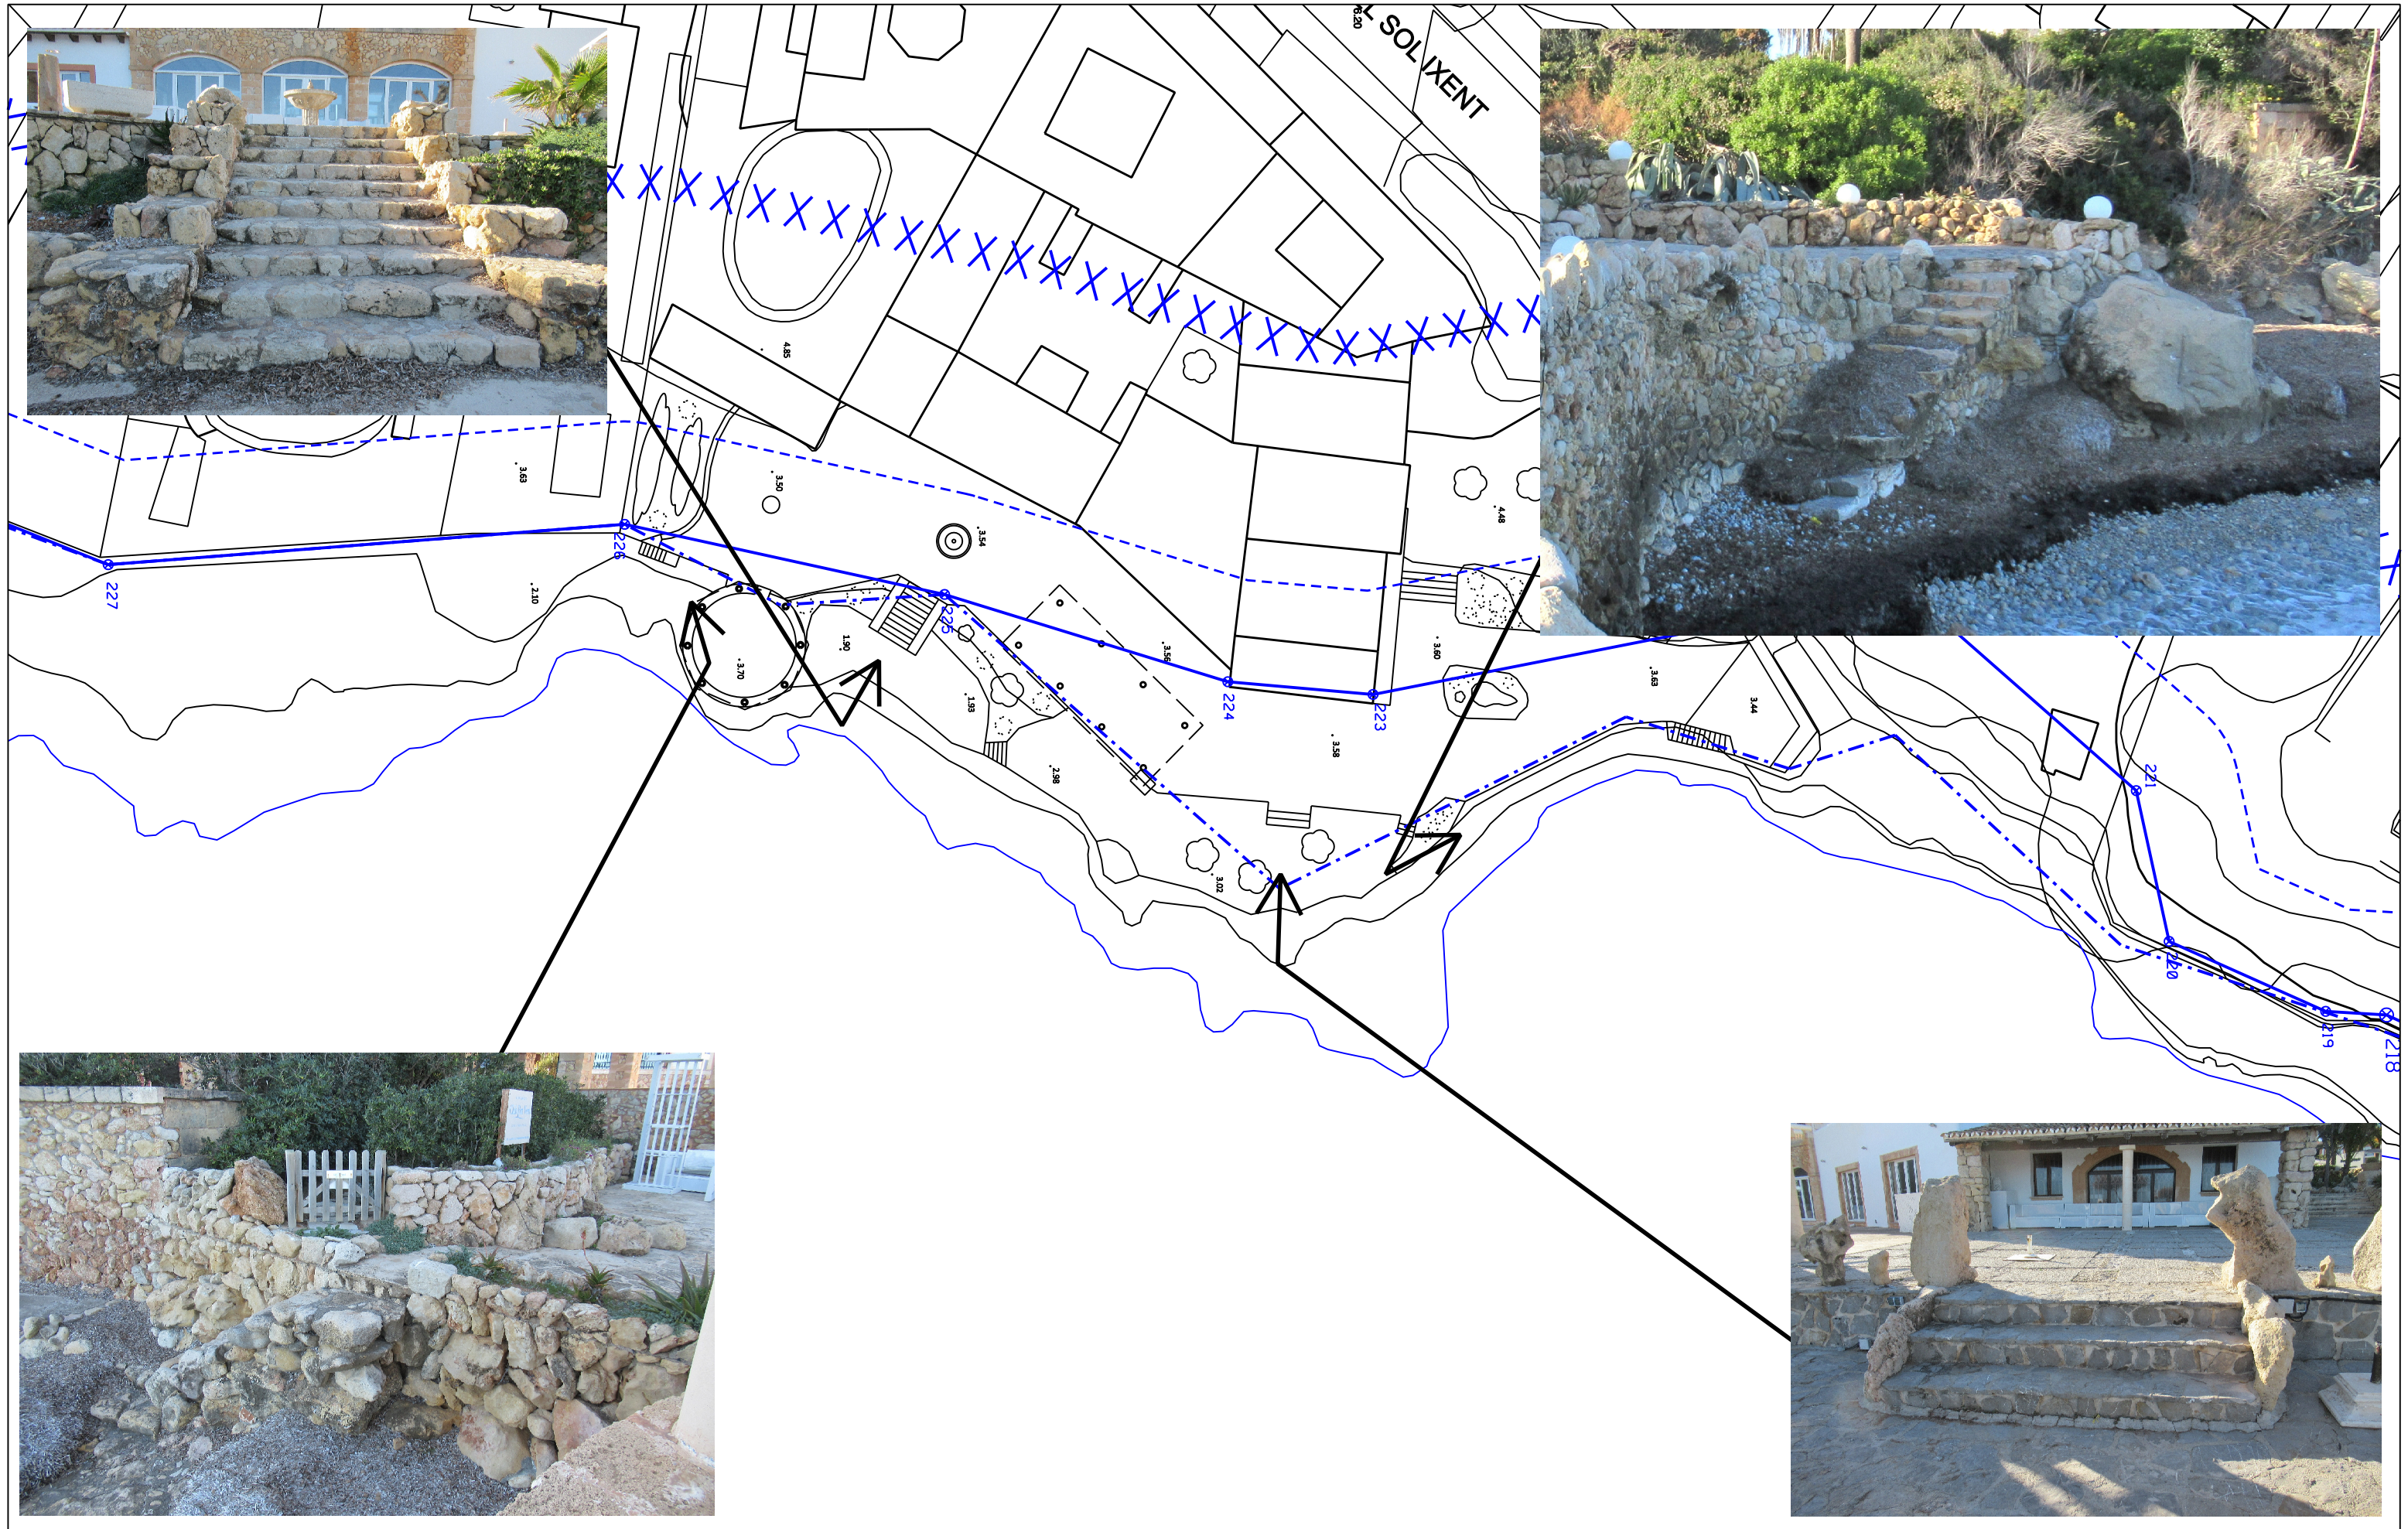

<div>LEYENDA</div> <div><div></div>Deallinde O.M. 13-12-2007</div> <div><div></div>Deallinde antiguo</div> <div><div></div>Servidumbre de Tránsito</div> <div><div>xxxxxxx</div>Servidumbre de Protección</div>

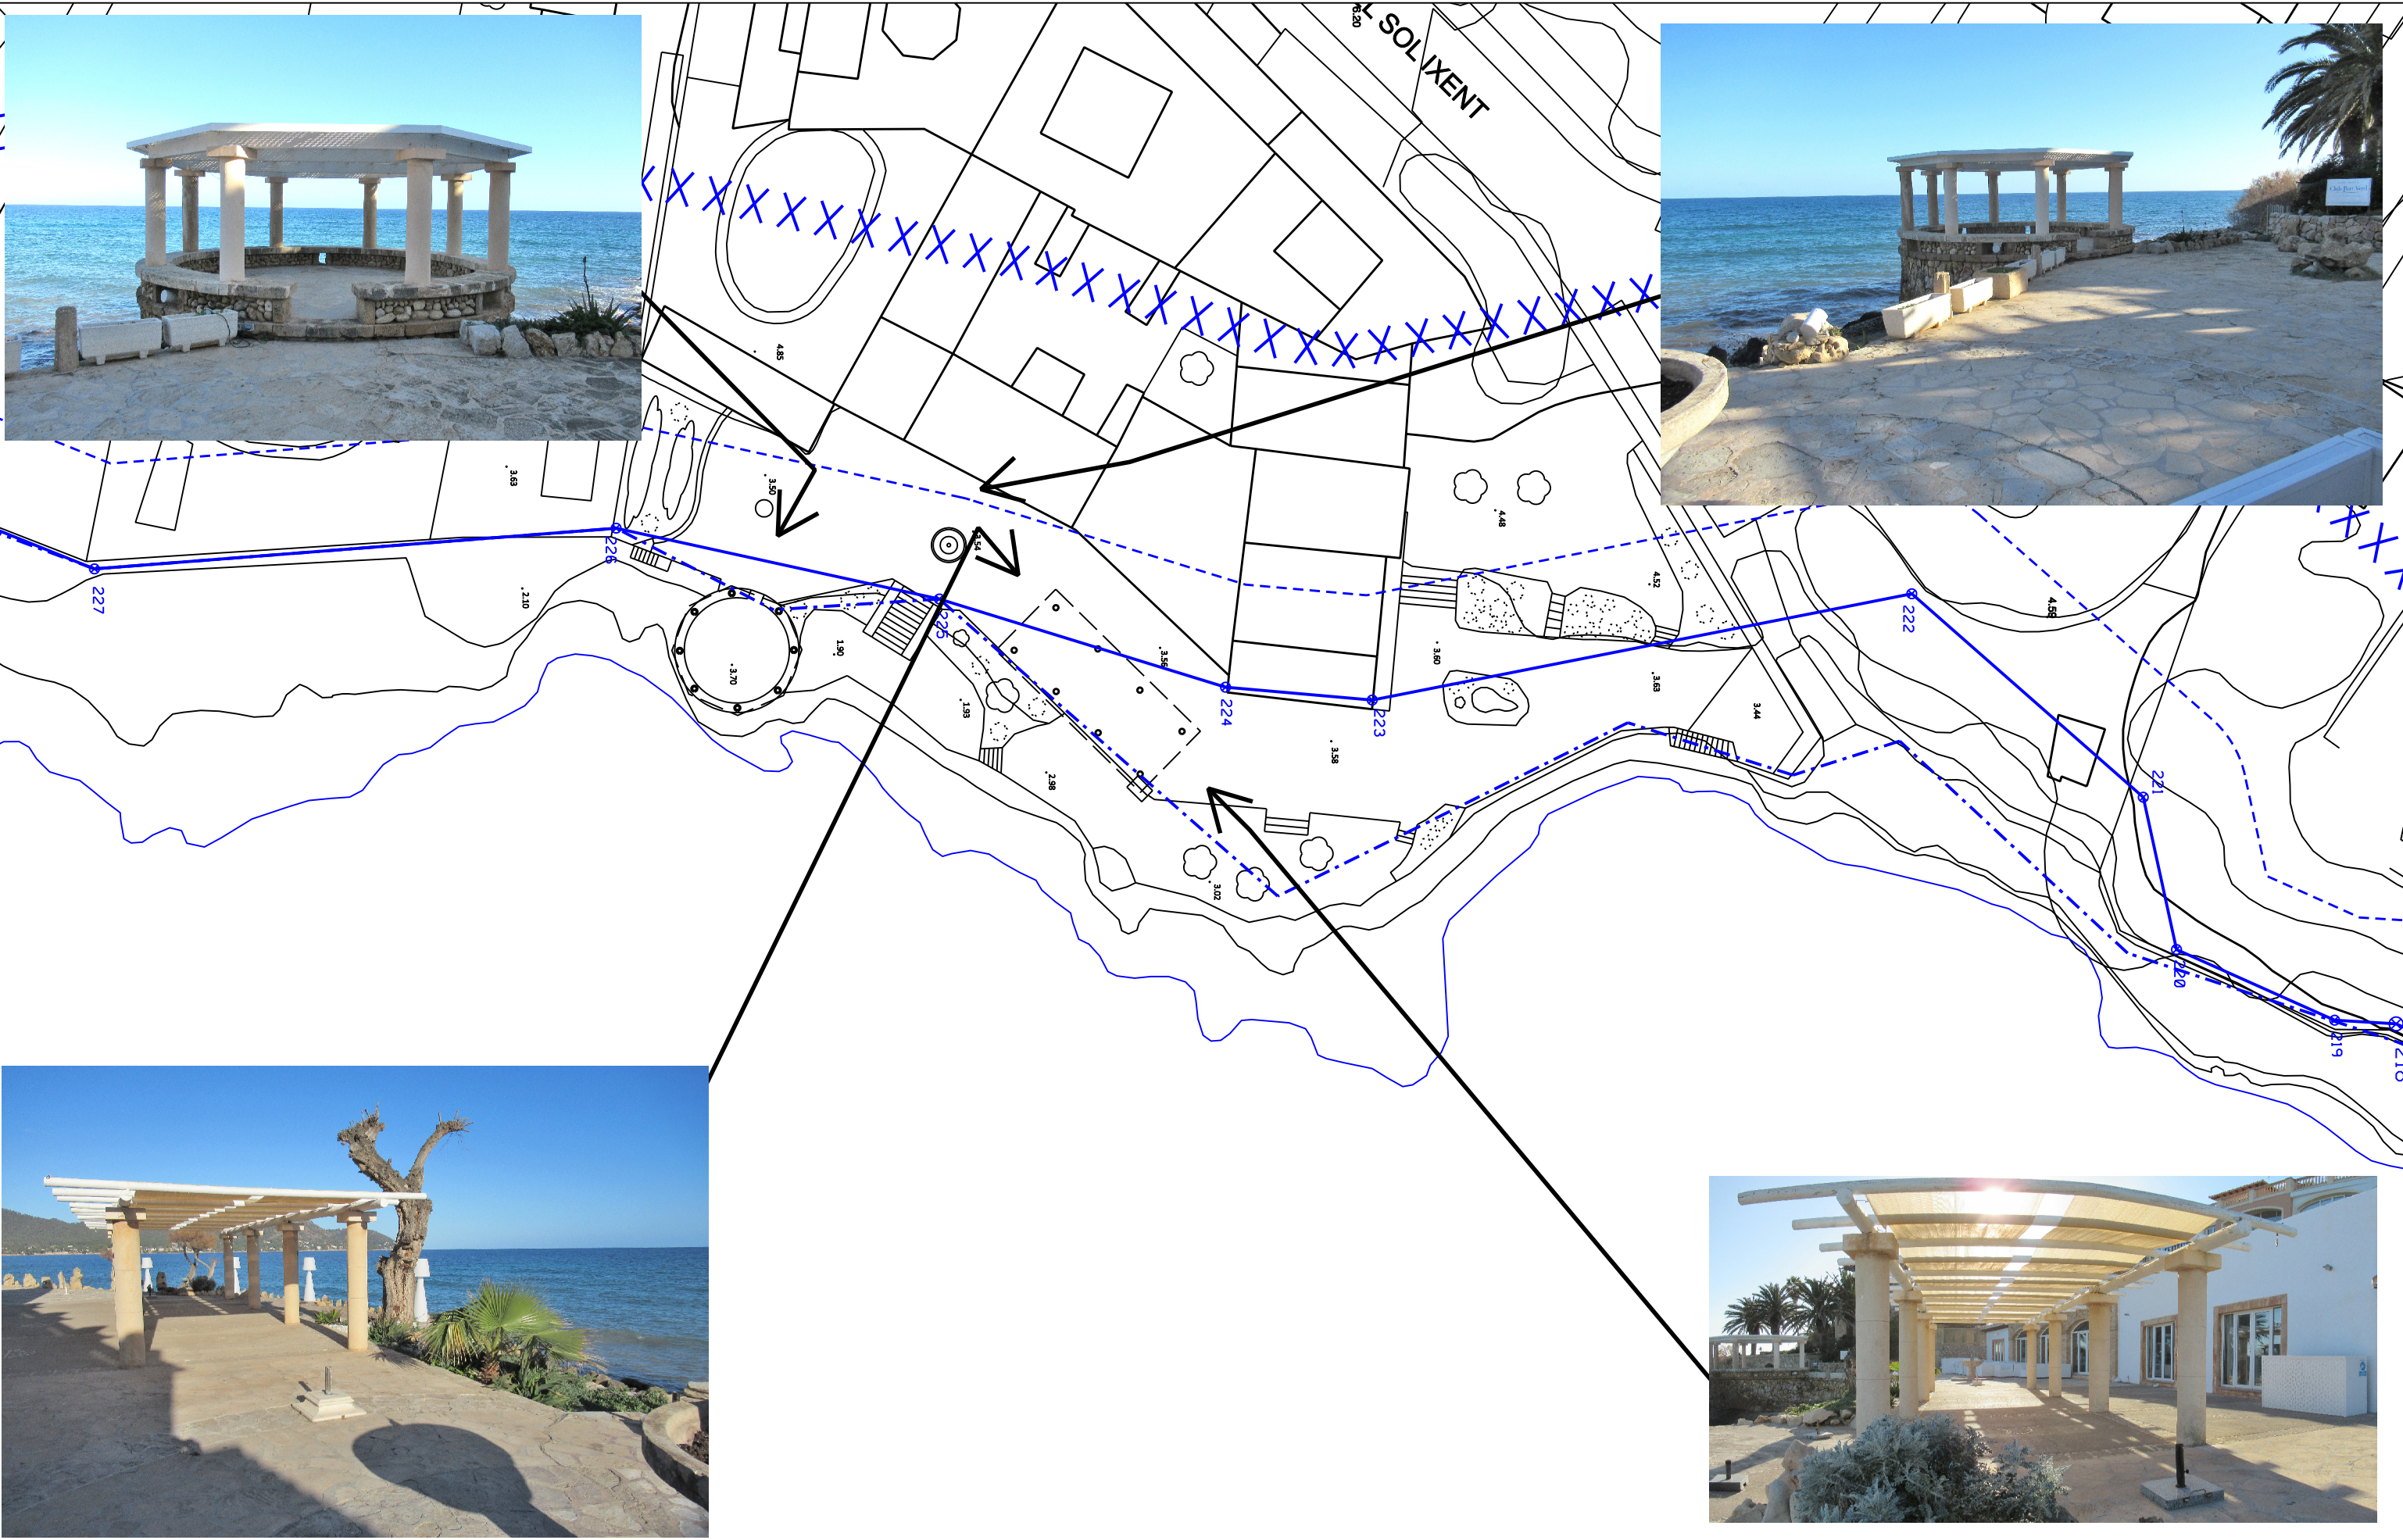

<div>LEYENDA</div> <div><div></div>Deallinde O.M. 13-12-2007</div> <div><div></div>Deallinde antiguo</div> <div><div></div>Servidumbre de Tránsito</div> <div><div>xxxxxxx</div>Servidumbre de Protección</div>

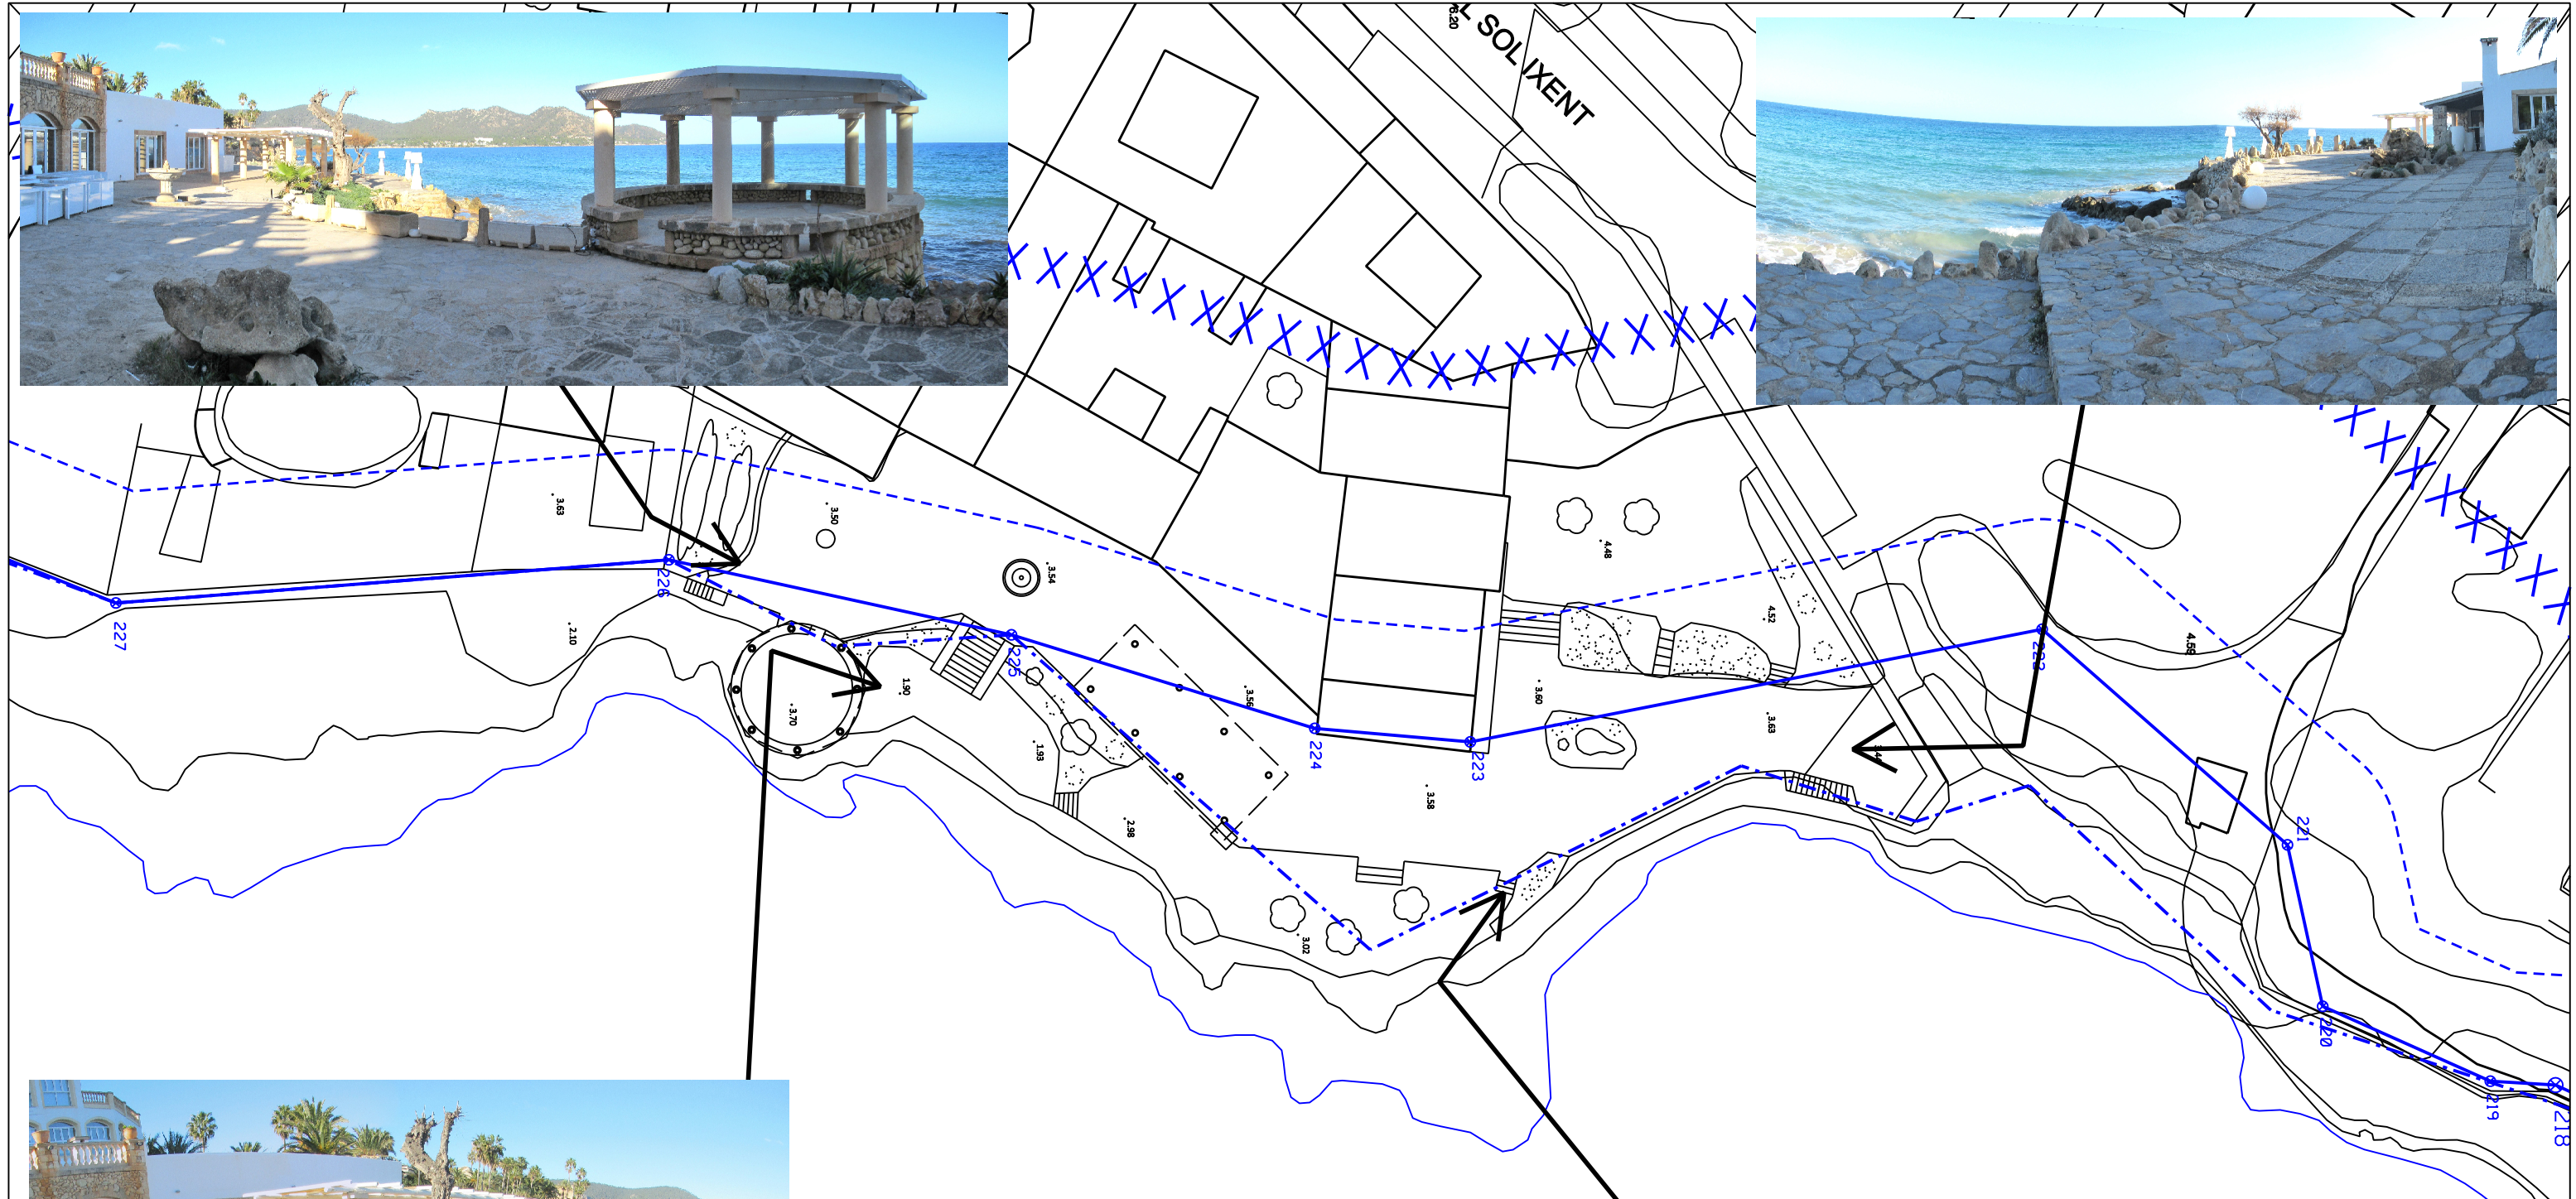

<div>LEYENDA</div> <div><div></div>Deallnde O.M. 13-12-2007</div> <div><div></div>Deallnde antiguo</div> <div><div></div>Servidumbre de Tránsito</div> <div><div>xxxxxxx</div>Servidumbre de Protección</div>
