
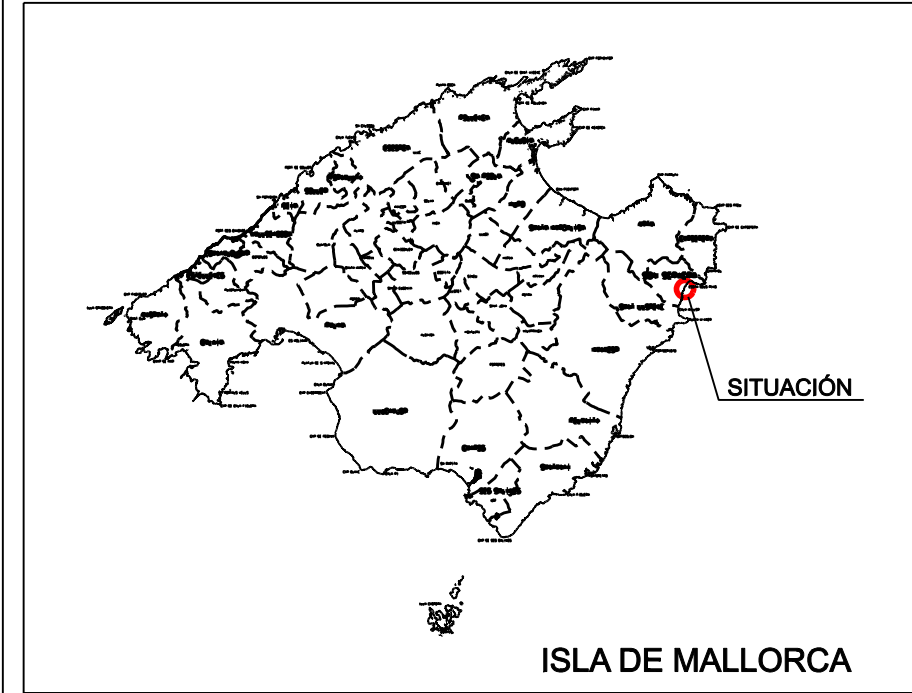


DOCUMENTO N° 2

PLANOS

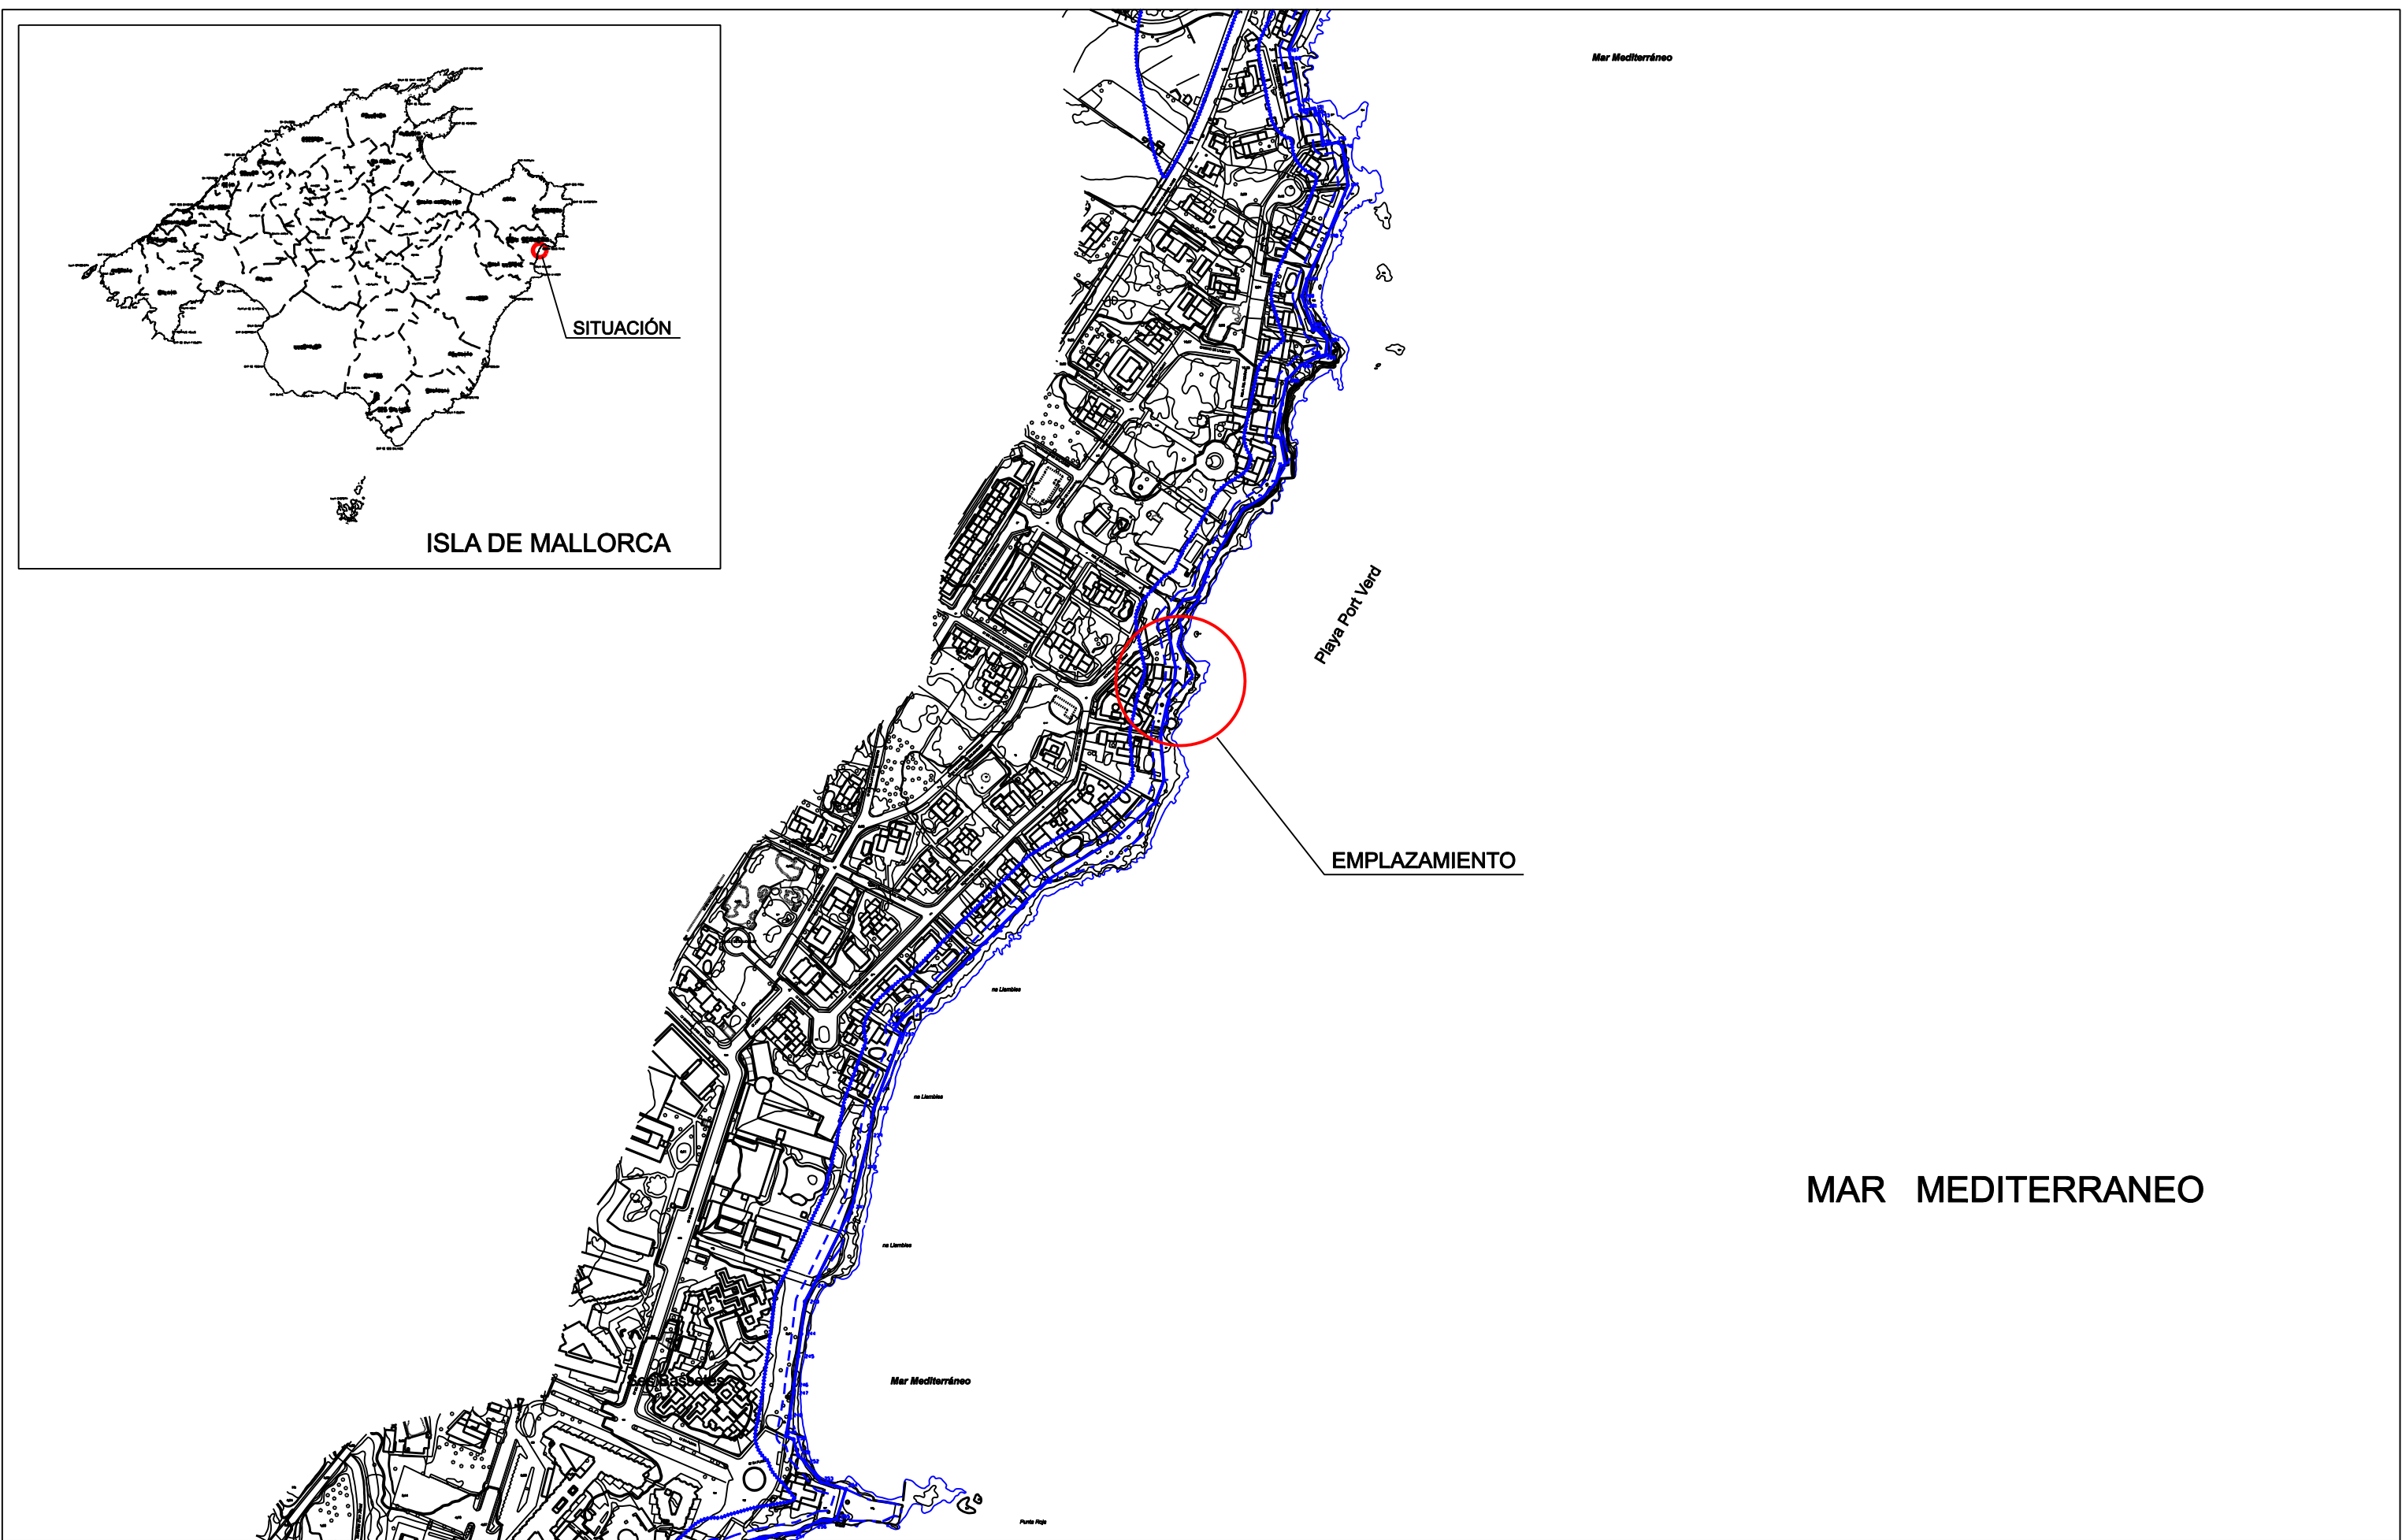


ISLA DE MALLORCA

Playa Port Verd



EMPLAZAMIENTO

MAR MEDITERRANEO

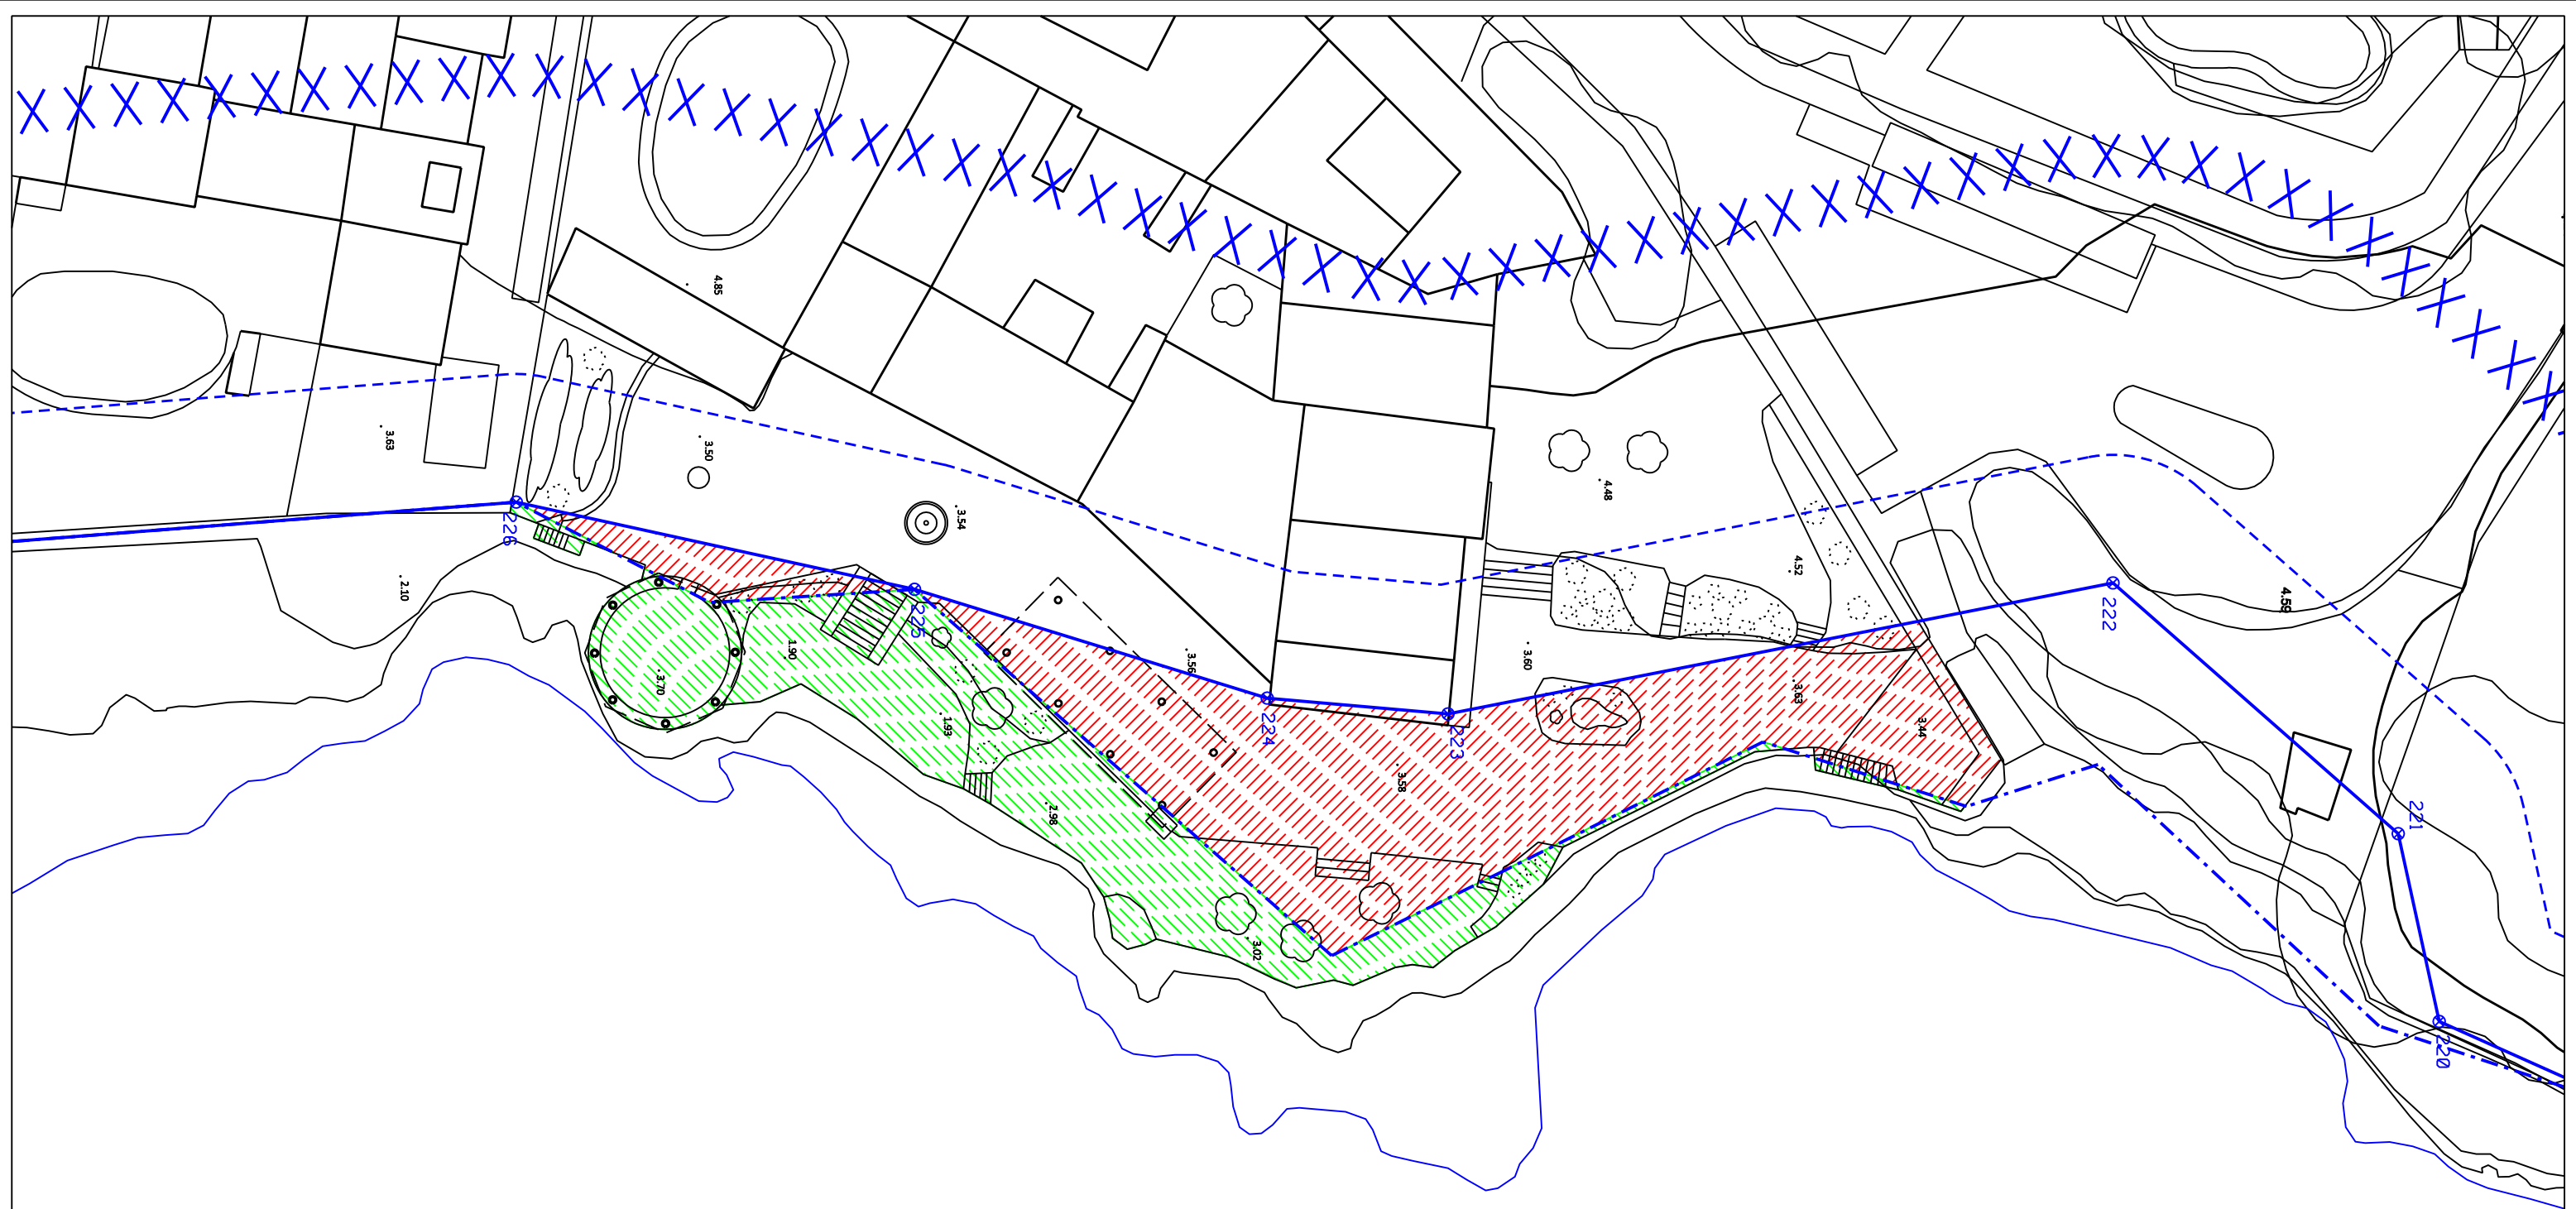



<div>LEYENDA</div> <div><div></div>Destinde O.M. 13-12-2007</div> <div><div></div>Destinde antiguo</div> <div><div></div>Servidumbre de Tránsito</div> <div><div>xxxxxxx</div>Servidumbre de Protección</div>



CUADRO DE SUPERFICIE DE OCUPACION DE DPMT

	347,60 m2	Concesión a tenor de D.T. 1º, Ley de Costas Zona DPMT O.M. 13-12-2007
	229,55 m2	Concesión Ordinaria Zona DPMT O.M. 15-11-1968

LEYENDA

-  Desde O.M. 13-12-2007
-  Deslinde antiguo
-  Servidumbre de Tránsito
-  Servidumbre de Protección

Proyecto: SOLICITUD DE CONCESIÓN A TENOR DE LA DISPOSICIÓN TRANSITORIA 1ª DE LA LEY DE COSTAS

Título de Plano: PLANTA GENERAL - SUPERFICIE OCUPACIÓN EN DOMINIO PÚBLICO

Tramo: PORT VERD **Término Municipal:** SON SERVERA **Isla:** MALLORCA



Fecha: Febrero 2022



Escala: 1 : 300

Nº de Hoja:
02





ICCP. Pablo A. Santisteban Chavarri



CUADRO DE SUPERFICIE DE OCUPACION DE DPMT

	347,60 m2	Concesión a tenor de D.T. 1º, Ley de Costas Zona DPMT O.M. 13-12-2007
	229,55 m2	Concesión Ordinaria Zona DPMT O.M. 15-11-1968

LEYENDA

-  Delimitación O.M. 13-12-2007
-  Delimitación antigua
-  Servidumbre de Tránsito
-  Servidumbre de Protección

Proyecto: SOLICITUD DE CONCESIÓN A TENOR DE LA DISPOSICIÓN TRANSITORIA 1ª DE LA LEY DE COSTAS

Título de Plano: PLANTA GENERAL DE OCUPACIÓN EN DOMINIO PÚBLICO - ORTOFOTO


Tramo: PORT VERD Término Municipal: SON SERVERA Isla: MALLORCA








Fecha: Febrero 2022

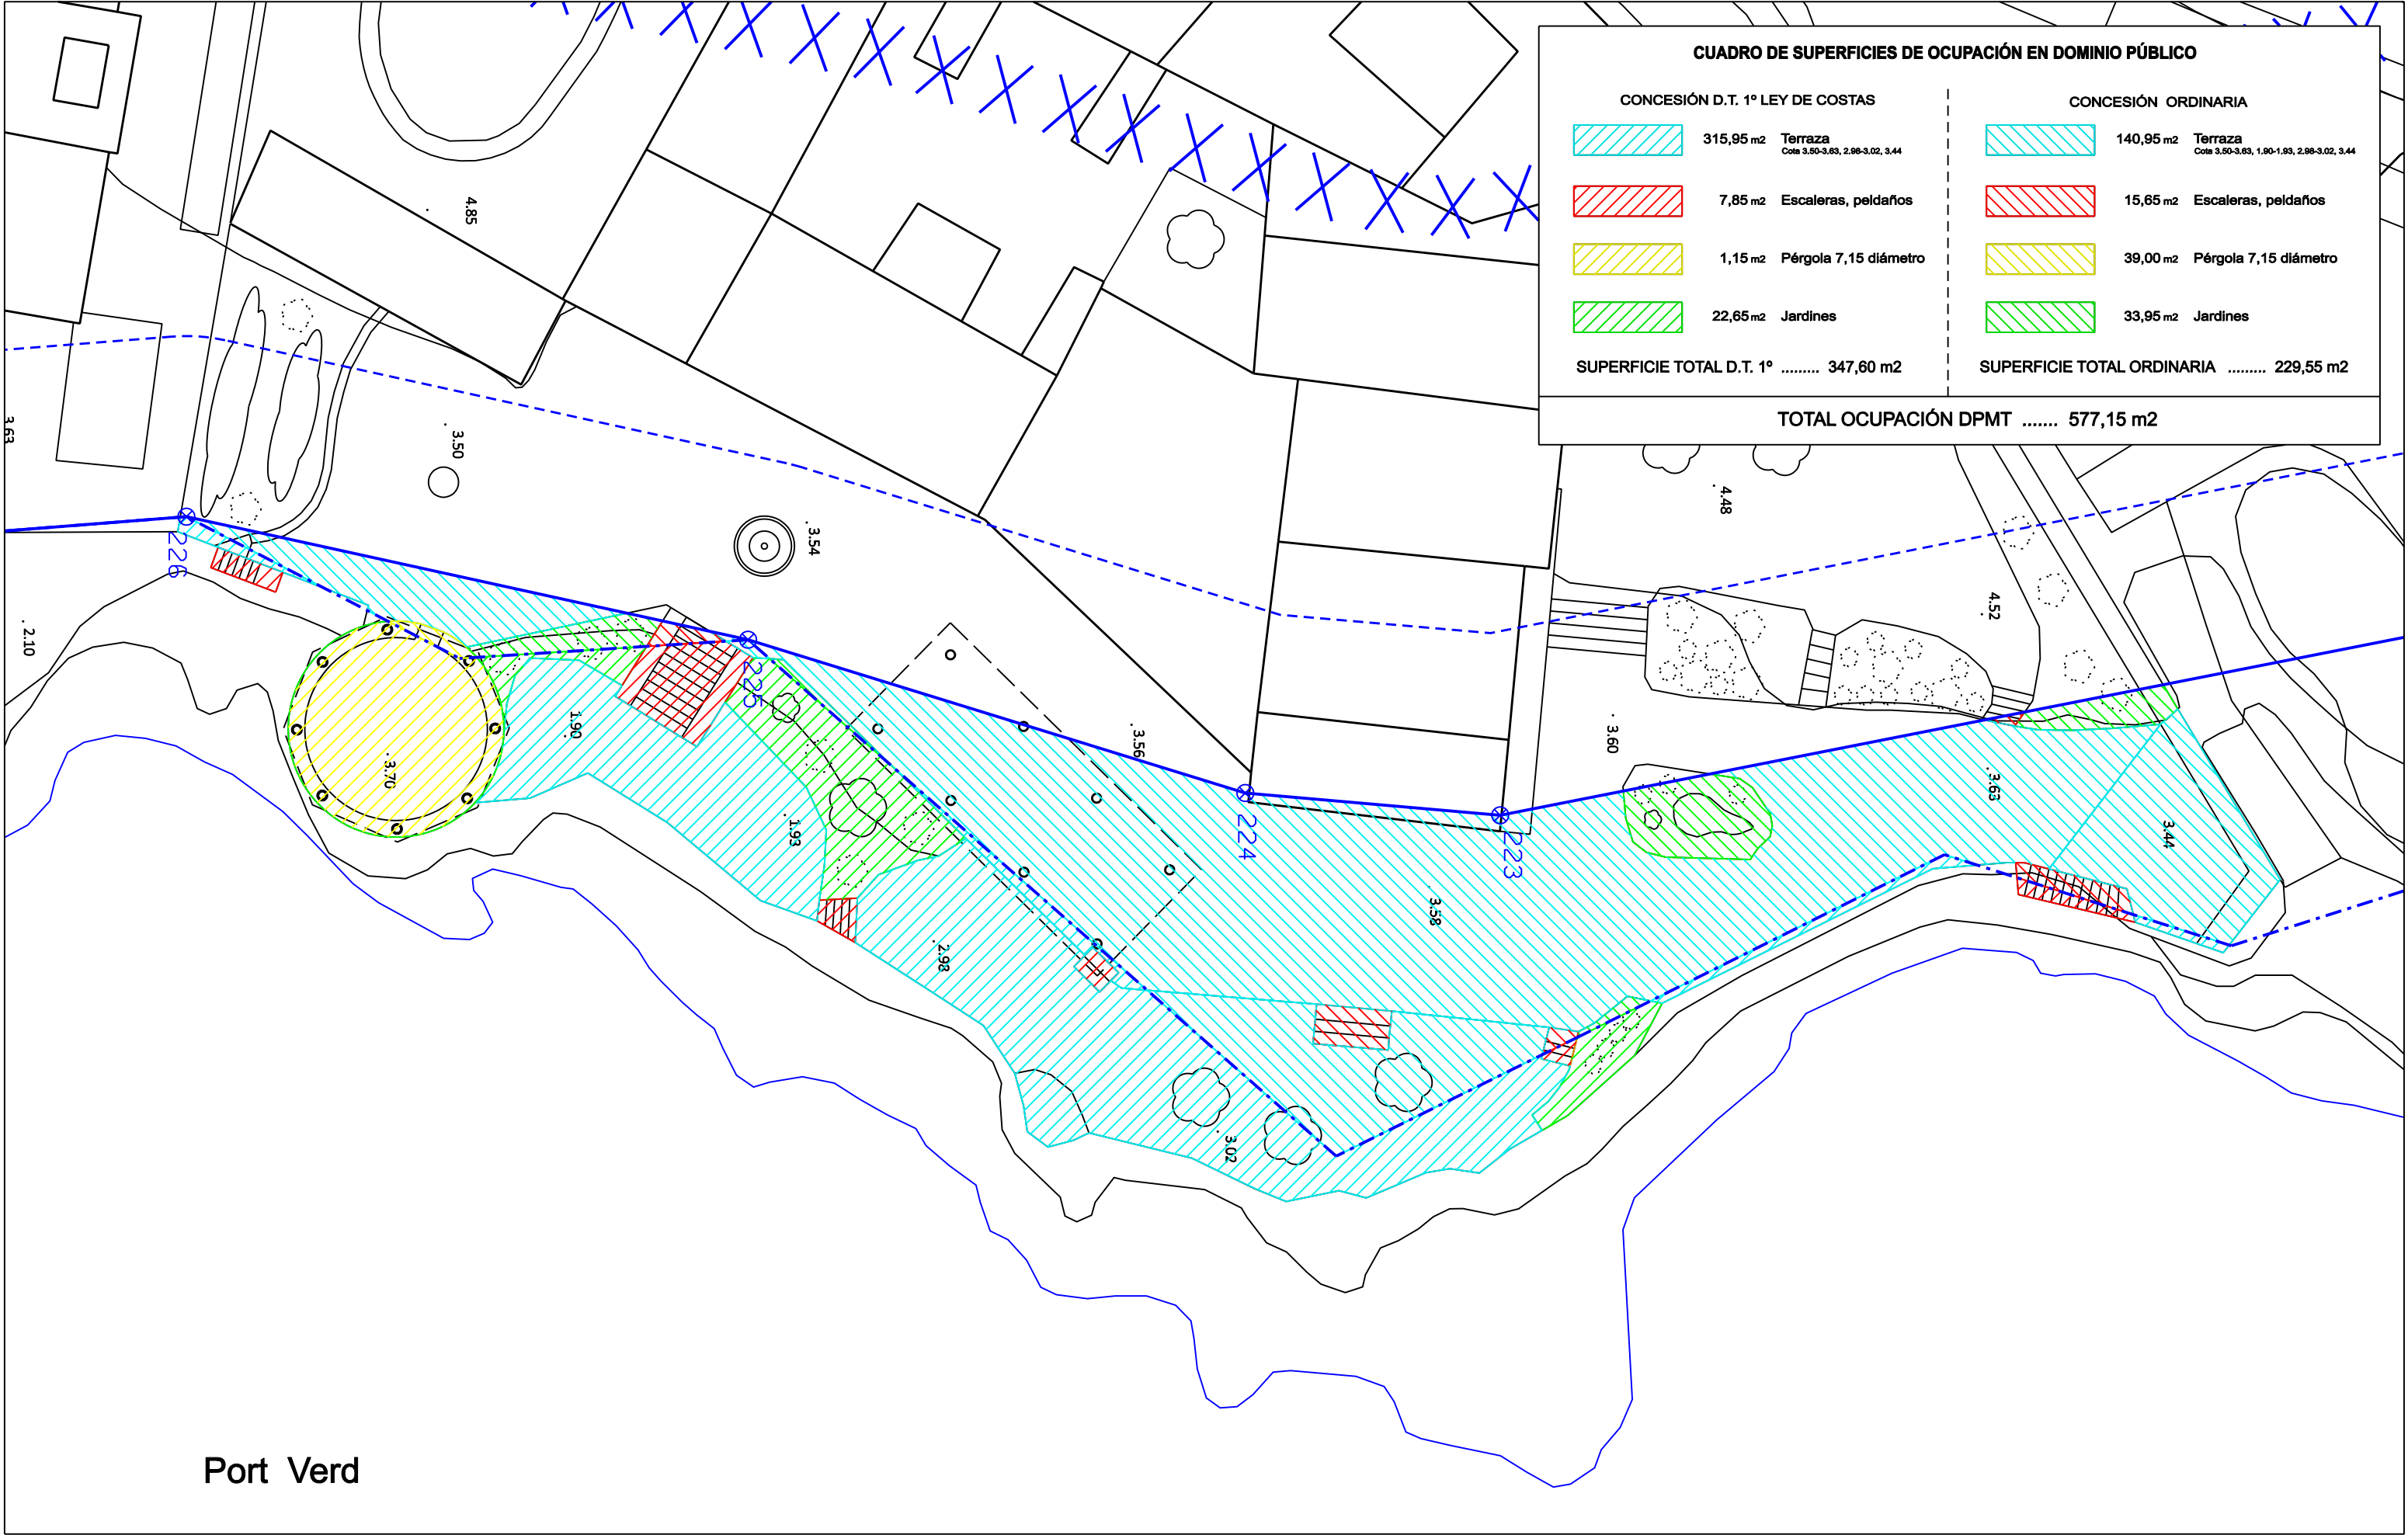Escala: 1 : 300

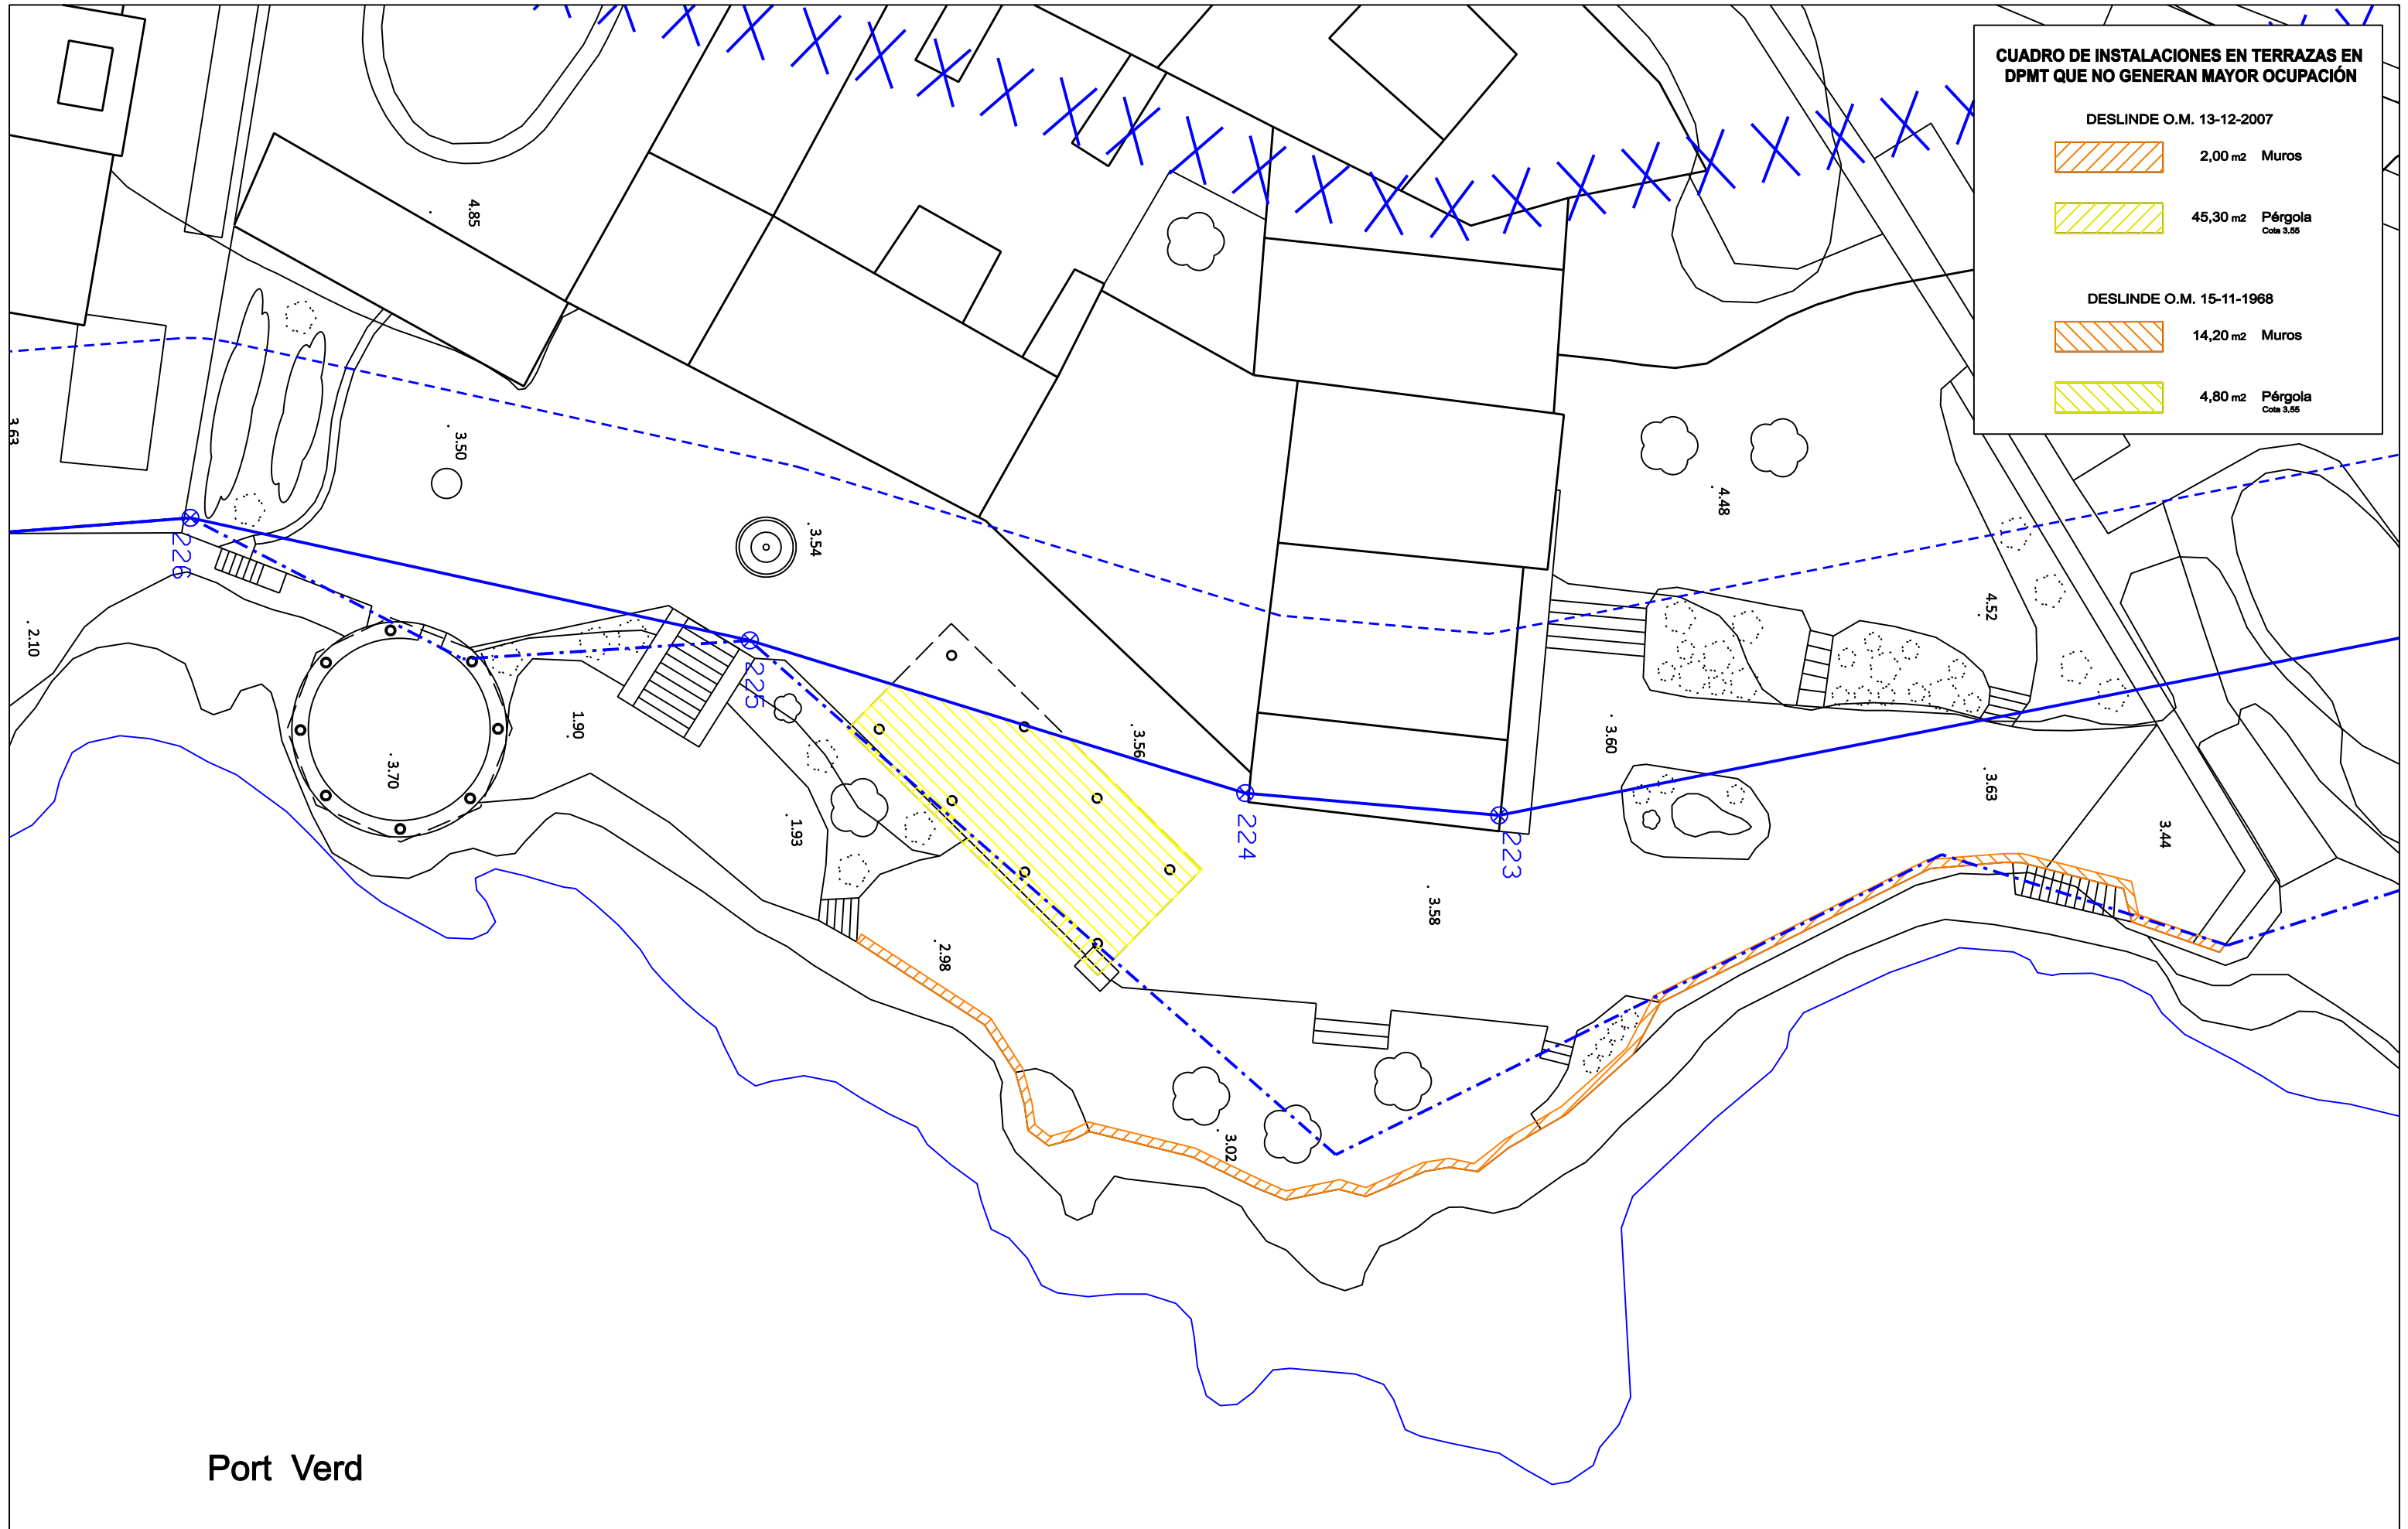




Nº de Hoja:
03






CUADRO DE INSTALACIONES EN TERRAZAS EN DPMT QUE NO GENERAN MAYOR OCUPACIÓN		
DESLINDE O.M. 13-12-2007		
	2,00 m2	Muros
	45,30 m2	Pérgola Cota 3.55
DESLINDE O.M. 15-11-1968		
	14,20 m2	Muros
	4,80 m2	Pérgola Cota 3.55

Port Verd

LEYENDA  Deslinde O.M. 13-12-2007  Deslinde antiguo  Servidumbre de Tránsito  Servidumbre de Protección	Proyecto: SOLICITUD DE CONCESIÓN A TENOR DE LA DISPOSICIÓN TRANSITORIA 1º DE LA LEY DE COSTAS				Fecha: Febrero 2022	Nº de Hoja: 05	ICCP. Pablo A. Santisteban Chavarri	
	Título de Plano: INSTALACIONES EN TERRAZAS EN DPMT QUE NO GENERAN MAYOR OCUPACIÓN DE DOMINIO PÚBLICO				Escala: 1 : 200			
	Tramo: PORT VERD	Término Municipal: SON SERVERA	Isla: MALLORCA					

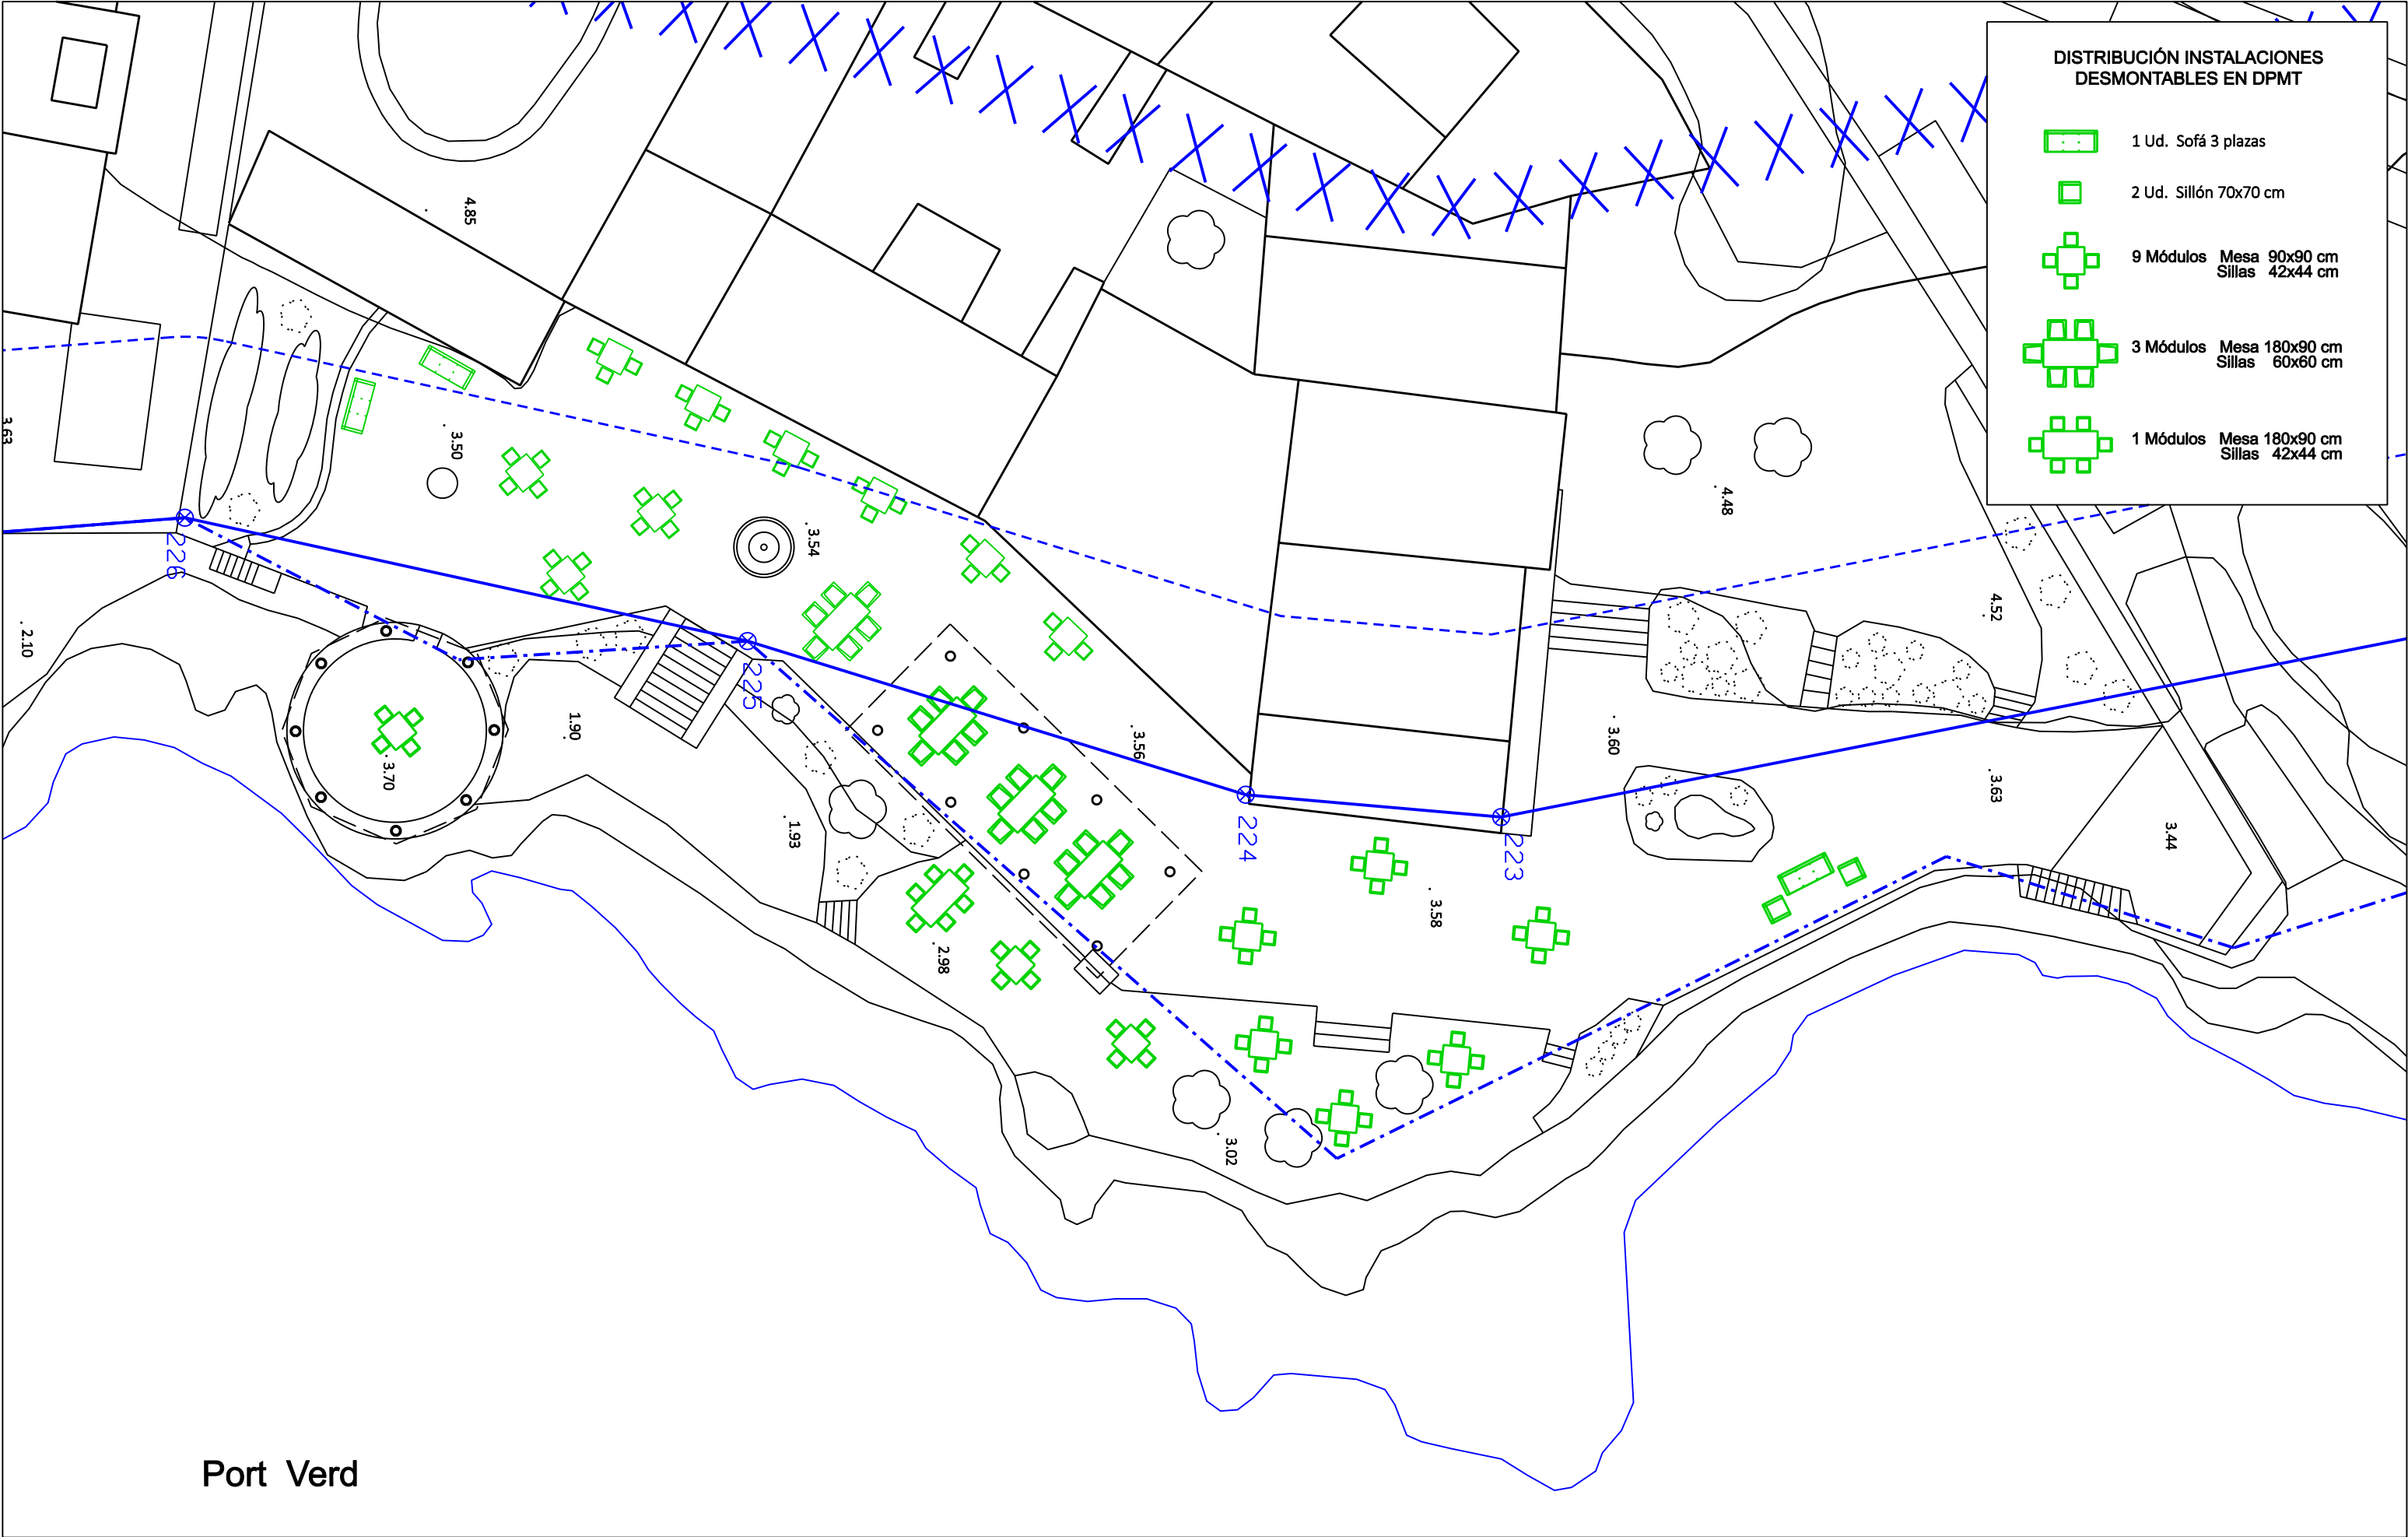

DISTRIBUCIÓN INSTALACIONES
DESMONTABLES EN DPMT

1 Ud. Sofá 3 plazas

2 Ud. Sillón 70x70 cm

9 Módulos Mesa 90x90 cm
Sillas 42x44 cm

3 Módulos Mesa 180x90 cm
Sillas 60x60 cm

1 Módulos Mesa 180x90 cm
Sillas 42x44 cm