



MINISTERIO  
PARA LA TRANSICIÓN ECOLÓGICA  
Y EL RETO DEMOGRÁFICO

DIRECCIÓN GENERAL DE LA COSTA Y EL MAR  
Servicio Provincial de Costas en Huelva

PLANO DELIMITACIÓN PROVISIONAL DEL DOMINIO PÚBLICO  
Y DE LA ZONA DE SERVIDUMBRE DE PROTECCIÓN

TRAMO:

CORRESPONDIENTE AL SECTOR DE LAS MARISMAS DE SAN BRUNO  
SITUADO A LEVANTE DE LA CARRETERA PRINCIPAL DE ACCESO A LA  
URBANIZACIÓN DE ISLA CANELA

TÉRMINO MUNICIPAL DE: AYAMONTE (HUELVA)

PLANO Nº	HOJA Nº	PLANO	REFERENCIA	EXPEDIENTE
3	01-644000-4116600	Delimitaciones Provisionales	DES01/07/21/0003	

GRÁFICO DE DISTRIBUCIÓN DE HOJAS 1:5.000


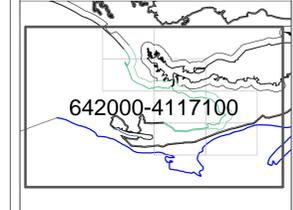


GRÁFICO DE DISTRIBUCIÓN DE HOJAS 1:1.000

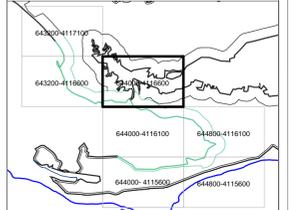

EXAMINADO Y CONFORME


Jefe de Servicio Provincial  
Firma: Gabriel Jesús Cuenca López

VERTICES POLIGONAL DEL DESLINDE

Num	X	Y	Z
A-21	644300.416	4116154.086	
A-22	644302.435	4116155.006	
A-23	644308.435	4116161.757	
A-24	644125.434	4116144.007	
A-25	644153.884	4116144.028	
A-26	644233.983	4116159.009	
A-27	644202.944	4116170.969	
A-28	644271.373	4116167.739	
A-29	644302.252	4116164.819	

VERTICES POLIGONAL DE LA RIBERA DEL MAR

Num	X	Y	Z

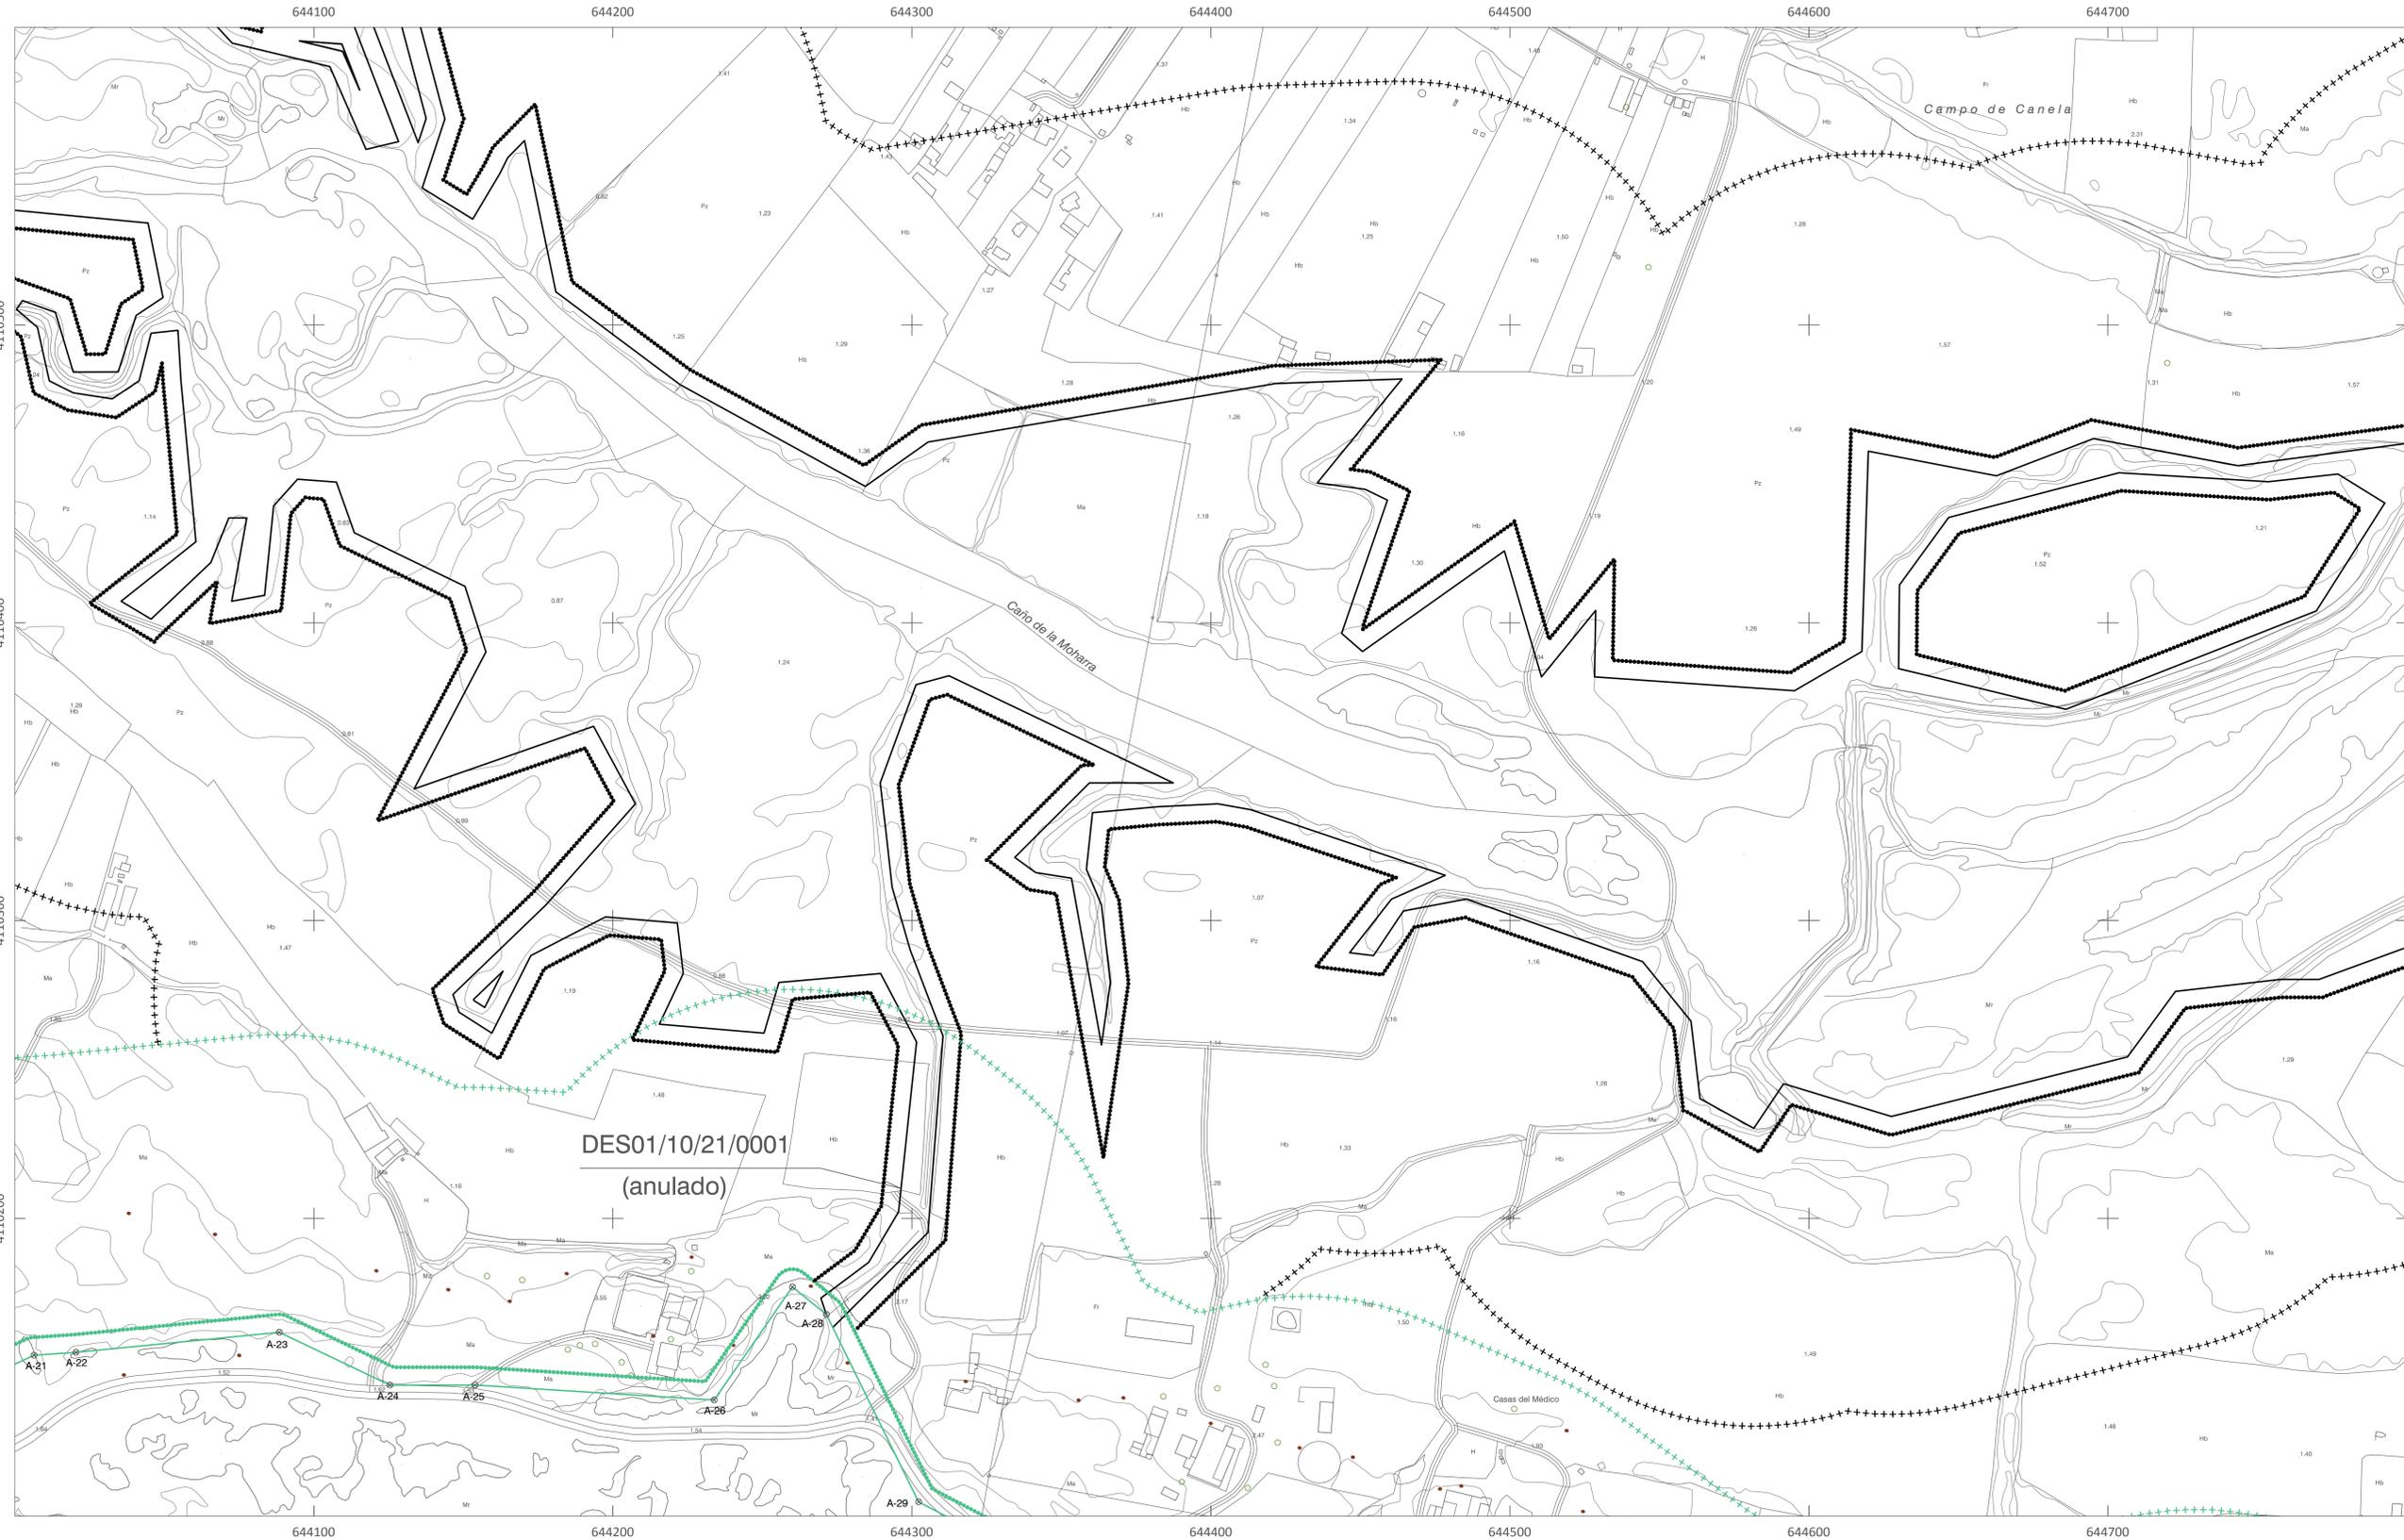

INFORMACION CARTOGRAFICA

SISTEMA GEODÉSICO DE REFERENCIA: ETRS89  
SISTEMA DE REPRESENTACIÓN CARTOGRAFICA: U.T.M. - V.630 29  
ORIGEN DE ALTITUDES: NIVEL MEDIO DEL MAR EN AJACANTE  
COORDENADAS U.T.M. ETRS89 EN MARCO DE HOJA  
COTA DEL CLAVO DEL PUERTO HUELVA RESPECTO AL NMI EN AJACANTE: 2.769 m. (2016)

VUELO FOTOGRAMÉTRICO REALIZADO EN JULIO 2015  
ASOTRIANGULACION PROPIA DE ESTE LEVANTAMIENTO  
APOYO DE CAMPO REALIZADO EN OCTUBRE Y NOVIEMBRE 2015  
RESTRUCCIÓN Y EDICIÓN REALIZADO EN 2016

SIGNOS CONVENCIONALES PARTICULARES

— LINEA DE AGUA  
— POLIGONAL DEL DESLINDE DEL D.P.M.T.  
— LINEA DE RIBERA DEL MAR  
— LIMITE DE SERVIDUMBRE DE TRANSITO  
— LIMITE SERVIDUMBRE DE PROTECCIÓN

— LINEA DE OTROS DESLINDES  
— LIMITE PARCELAS COLINDANTES  
— LIMITE DE SUELO URBANO  
— LIMITE DE TERMINO MUNICIPAL  
— LIMITE DE PROVINCIA

⊗ HITOS DESLINDE  
S.U. SUELO URBANO  
S.N.U. SUELO NO URBANIZABLE  
S.U.P. SUELO URBANIZABLE PROGRAMADO  
S.U.N.P. SUELO URBANIZABLE NO PROGRAMADO

NOTA: SI CONDE LA POLIGONAL DEL DESLINDE DE DPMT CON LA LINEA DE R.M. SOLO SE GRATA LA PRIMERA

SIGNOS CONVENCIONALES GENERALES

● Fuente / Surgencia  
● Buzón / Cabina telefonica / Banco  
● Contenedor / Bidardo / Imbornal  
● Farola / Semáforo / Pozo registro

● Poste madera / Poste metálico / Antena  
● Punto NAP / Punto Nivelación  
● Vertice REGENTE / Regional / ROI  
● Vertice Topográfico / Punto de Apoyo

● Arbol / Palmera  
● Boca Hidrográfica / Cascada / Silón / Sumidero  
● Captación / Pozo

ESCALA 1 / 1.000



CONSULTOR