



Ayuntamiento de

Águilas

Expediente nº: 7246/2020 – COSTAS.21

Asunto: Oficio de traslado de solicitud de terraza de mesas y sillas en playa

Procedimiento: Propuesta de ocupación con instalaciones de servicios de temporada en DPMT

DEMARCACIÓN DE COSTAS DEL
ESTADO DE LA REGIÓN DE MURCIA
AVENIDA ALFONSO X EL SABIO, 6, 1ª
MURCIA 30008 (MURCIA)

OFICIO

Visto el escrito presentado con fecha 12/02/2021, por D. Juan Antonio Westerveld Carrión, con NIF: 48502252J, en representación de MAXCALY 2020 OEAR, con CIF: E05559935, solicitando autorización para la instalación de una terraza de mesas y sillas, con una ocupación de **45 m²**, al servicio de Restaurante Maxcaly, sito en Playa de Calarreona, de Águilas, desde el 1 de marzo hasta el 31 de octubre de 2021, adjunto se acompaña ficha técnica de la instalación y plano de ubicación, ampliando la propuesta de ocupación remitida a Vds., de servicios de temporada en playas de este término municipal, de conformidad con la Ley 22/1988, de 28 de julio, de Costas y el Real Decreto 876/2014, de 10 de octubre, por el que se aprueba el Reglamento General para Desarrollo y Ejecución de la misma, para su trámite oportuno

En Águilas, en fecha al margen

DOCUMENTO FIRMADO DIGITALMENTE

Ayuntamiento de Águilas

CIF P3000300H, Dirección: Plaza de España, 14, Águilas. 30880 (Murcia). Tfno. 968418800. Fax: 968418865



Cód. Validación: 67HAHR9N2M5ZDZKSP3AEZ9RQL | Verificación: <https://aguilas.sedelectronica.es/>
Documento firmado electrónicamente desde la plataforma esPublico Gestiona | Página 1 de 1



Ayuntamiento de

Águilas

FICHA TÉCNICA SOBRE INSTALACIONES DE TEMPORADA EN DOMINIO PÚBLICO MARÍTIMO-TERRESTRE

INSTALACIÓN Nº: ITA 27/2020 ⁽¹⁾

Localización de la instalación solicitada

Playa: Calarreona

Municipio: Águilas

Hitos: DP-798-DP-799

Deslinde: (Orden Ministerial/Referencia)

Coordenadas

X:

Y:

Coordenadas geográficas

Longitud:

Latitud:

Datos sobre la instalación solicitada

Periodo de ocupación de la temporada

Desde el 1 de marzo hasta el 31 de octubre

Plazo de autorización años Tres: 2021-22-23

Descripción de la ocupación

Tipo de instalación ⁽²⁾	Ocupación (m ²) ⁽³⁾
Terraza de mesas y sillas	45

⁽¹⁾Se indicará un número correlativo, desde el uno (1), para cada instalación y con independencia de la playa donde se ubique.

⁽²⁾Se indicarán todos los elementos que contenga una misma instalación: kiosco, mesas y sillas (indicar si lleva sombraje), sombrillas y hamacas, elementos náuticos (especificar tipo: patines, canoas, motos acuáticas, etc.), parque hinchable, pasarelas de madera, puesto de control, circuito de prácticas, canal de lanzamiento y varada.

⁽³⁾Indicar siempre en metros cuadrados (nunca en número de unidades).

Datos del solicitante

Nombre y apellidos Ayuntamiento de Águilas (Titular: Maxcaly 2020 EAR)

NIF/CIF P3000300H

Dirección: Plaza de España, nº 14


Localidad Águilas

CP 30880

Provincia Murcia

Ayuntamiento de Águilas

CIF P3000300H, Dirección: Plaza de España, 14, Águilas. 30880 (Murcia). Tfno. 968418800. Fax: 968418865

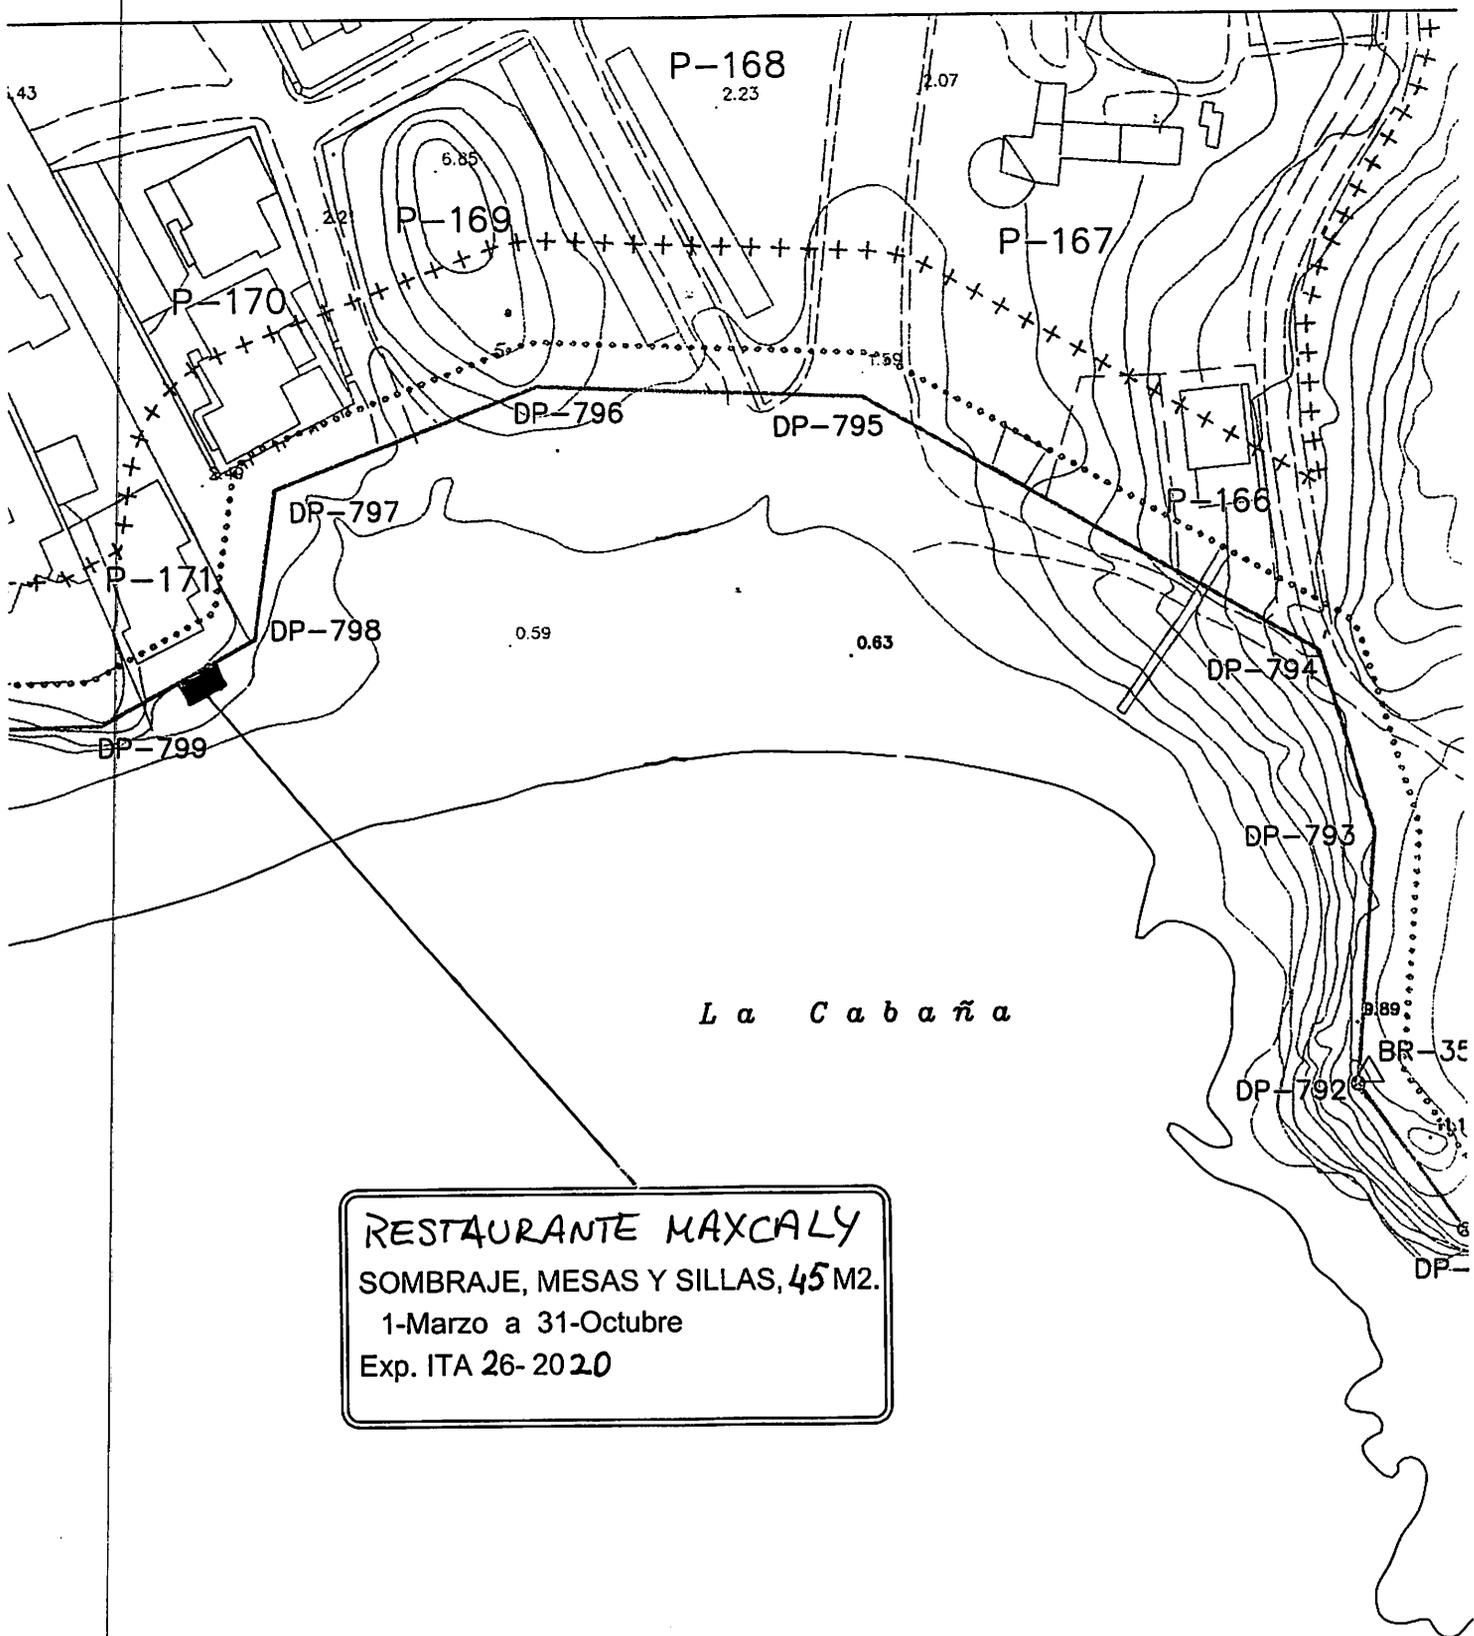

RESTAURANTE MAXCALY
 SOMBRAJE, MESAS Y SILLAS, 45 M2.
 1-Marzo a 31-October
 Exp. ITA 26-2020

AYUNTAMIENTO DE AGUILAS

INSTALACIONES DE TEMPORADA EN PLAYAS

Situación y Emplazamiento.
 PLAYA DE LA CALARREONA-LA CABAÑA

PLANO N° ITA/26

ESCALA. 1/1.000
 FECHA. MARZO / 2021

