Código seguro de Verificación : GEISER-fda0-1eea-87eb-4dd4-b562-8eff-15da-4612 | Puede verificar la integridad de este documento en la siguiente dirección : https://sede.administracionespublicas.gob.es/valida

Memoria Descriptiva

Solicitud de Terraza para Heladería

en suelo de

Dominio Público Marítimo Terrestre

ÁMBITO- PREFIJO
GEISER
Nº registro
REGAGE22e00055698157
CSV
GEISER-fda0-1eea-87eb-4dd4-b562-8eff-15da-4612
DIRECCIÓN DE VALIDACIÓN
https://sede.administracionespublicas.gob.es/valida
FECHA Y HORA DEL DOCUMENTO
05/12/2022 12:30:35 Horario peninsular
GEISER-fda0-1eea-87eb-4dd4-b562-8eff-15da-4612

Código seguro de Verificación : GEISER-fda0-1eea-87eb-4dd4-b562-8eff-15da-4612 | Puede verificar la integridad de este documento en la siguiente dirección : https://sede.administracionespublicas.gob.es/valida

INDICE

1. ANTECEDENTES 3

2. OBJETO 3

3. PETICIOINARIO/TITULAR 3

4. SITUACIÓN Y EMPLAZAMIENTO DE LA ACTIVIDAD 3

5. SUPERFICIES 4

6. DESCRIPCIÓN DE LAS INSTALACIONES 4

7. PERIODO DE INSTALACIÓN 6

8. CONCLUSIÓN 6

9. PLANOS 7

ÁMBITO- PREFIJO
GEISER
CSV
GEISER-fda0-1eea-87eb-4dd4-b562-8eff-15da-4612
FECHA Y HORA DEL DOCUMENTO
05/12/2022 12:30:35 Horario peninsular
Nº registro
REGAGE22e00055698157
DIRECCIÓN DE VALIDACIÓN
https://sede.administracionespublicas.gob.es/valida

GEISER-fda0-1eea-87eb-4dd4-b562-8eff-15da-4612

Código seguro de Verificación : GEISER-fda0-1eea-87eb-4dd4-b562-8eff-15da-4612 | Puede verificar la integridad de este documento en la siguiente dirección : https://sede.administracionespublicas.gob.es/valida

del mismo queda destinado a la venta de productos, sin posibilidad de consumición en el propio establecimiento al no disponer de espacio para tal efecto.

5. SUPERFICIES

La superficie destinada a terraza autorizada hasta el año 2022 ha sido de 108,8 m². La superficie solicitada para la renovación de la ocupación de terraza en DPMT por periodo de 4 años a partir de 2023 es la misma 108,8 m².

Las distancias y superficies se mantienen con respecto a la anterior autorización. La terraza abarca los 8 metros lineales horizontales que dispone el local de anchura de fachada por 13,6 metros que se prolonga desde la perpendicular a la fachada, tras establecer 1,5 metros de paso libre para peatones junto al carril bici existente.

6. DESCRIPCIÓN DE LAS INSTALACIONES

Las instalaciones que comprenden este documento corresponden al mobiliario de hostelería compuesto por sillas y mesas. Así como un toldo abatible con estructura de aluminio anclado a 4 peanas de hormigón instaladas previamente bajo la cota 0 del terreno.

Características particulares

La fachada abarca una longitud de 8 metros de izquierda a derecha. Está flanqueada por un establecimiento comercial a su izquierda y por la entrada y fachada de un edificio de viviendas (según vista frontal de la misma).

Características de las Instalaciones:

- Toldo/Cubierta Abatible: abarca una superficie de 30 m^2 (6 m ancho x 5 m largo). El comienzo de dicha cubierta o toldo se ubica con el inicio de la fachada del establecimiento por el lado izquierdo (según se vista frontal del establecimiento) y acaba a los 6 metros según la horizontal de la fachada del establecimiento. La distancia que separa la fachada del centro del toldo es de (4,46 metros de fachada a carril bici + 1,8 metros carril bici + 1,5 metros paso libre para peatones + 2,5 metros (mitad longitud toldo)) 10,26 metros.

La cubierta está compuesta por una estructura metálica portante fijada al pavimento mediante tornillería, la cual soporta la apertura de las dos lonas que cubren los 5 metros de distancia mencionados anteriormente.

- Características Toldo

Las características técnicas del toldo instalado son las siguientes:

- Estructura retráctil que permite la apertura individual

Código seguro de Verificación : GEISER-fda0-1eea-87eb-4dd4-b562-8eff-15da-4612 | Puede verificar la integridad de este documento en la siguiente dirección : https://sede.administracionespublicas.gob.es/valida

- Estructura formada por perfiles cuadrados de acero de 100x100x2 mm, lacado.

- Medidas: Ancho: 6,00 m. Alto: 2,90 m. Salida. 2,5m por lado.

- Cimentación

- Medidas intereje centro de zapatas: 3,87 m

- Medidas cada zapata: 0,9 x 0,9 x 0,3m altura.

- Armadura zapatas 4Ø12≠. Acero B – 400 – S.

- Características del Hormigón: HA – 25/20/P/IV+Qb.

- Recubrimientos de armaduras: 7,5 cm (ambiente agresivo: IV)

- Norma EN - 13561

- Características constructivas

El toldo a instalar está compuesto por una estructura retráctil con sistema Cross para cerramiento vertical. Las medidas del toldo son 6 metros de ancho, 2,90 metros de alto y 2,50 metros de salida por cada lado.

El toldo se compone de estructura de perfiles cuadrados de acero de 100x100x4 mm y 100x100x2mm.

La fijación al suelo está realizada mediante zapatas de hormigón las cuales se anclan a través de pernos roscados metálicos.

La distancia que separa la fachada del toldo es la suma de las distancias existentes por los distintos espacios que componen el paseo. Desde la línea de fachada existe 466 cm de separación hasta llegar al carril bici. Esta zona quedará libre de ocupación por mesas en todo momento, no siendo posible la instalación ocasional de ningún tipo de mobiliario.

A continuación, se ubica el carril bici, que alberga una anchura de 180 cm. A partir de la línea que delimita el carril bici, se dispondrá de un pasillo libre de cualquier tipo de ocupación para el trasiego de peatones de 150 cm de anchura hacia el interior del paseo marítimo. La terraza del establecimiento empezará a 796 cm del eje de la fachada del mismo.

- Mobiliario instalado: El mobiliario instalado se compone en su totalidad de mesas y sillas metálicas de exterior distribuidas en relación 1:4 (1 mesa y 4 sillas). La ocupación de cada unidad compuesta por 1 mesa y 4 sillas abarca una superficie de 1.75 m^2. Se instalan por tanto 4 filas de sillas y mesas quedando entre sí 70 cm de

Código seguro de Verificación : GEISER-fda0-1eea-87eb-4dd4-b562-8eff-15da-4612 | Puede verificar la integridad de este documento en la siguiente dirección : https://sede.administracionespublicas.gob.es/valida

9. PLANOS

Código seguro de Verificación : GEISER-fda0-1eea-87eb-4dd4-b562-8eff-15da-4612 | Puede verificar la integridad de este documento en la siguiente dirección : https://sede.administracionespublicas.gob.es/valida

Código seguro de Verificación : GEISER-fda0-1eea-87eb-4dd4-b562-8eff-15da-4612 | Puede verificar la integridad de este documento en la siguiente dirección : https://sede.administracionespublicas.gob.es/valida

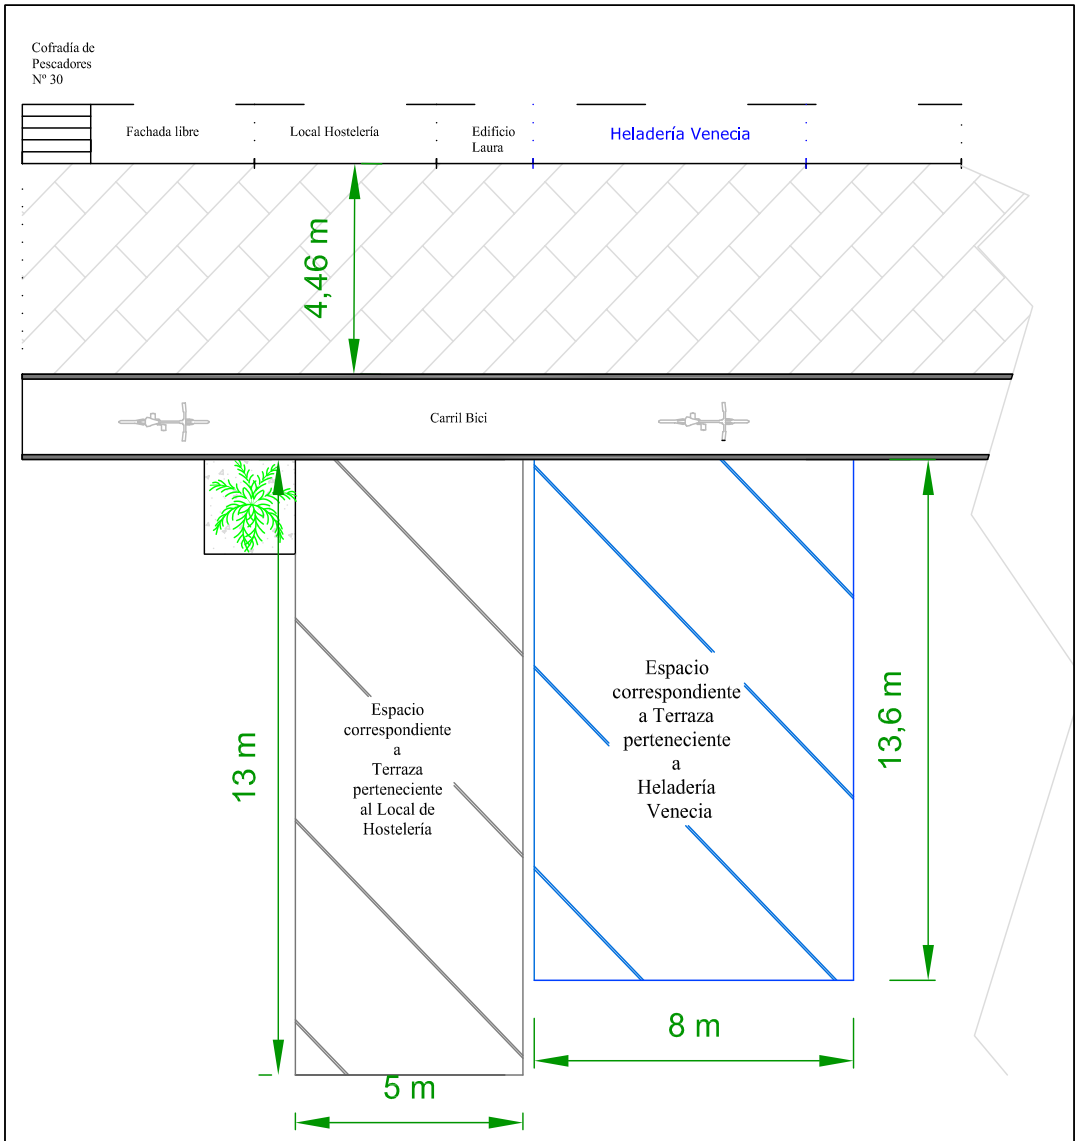

Peticionario:
Andrés Sánchez Cabrera
DNI: 23211408 - S
Emplazamiento: Paseo Francisco Martínez Muñoz 3 Puerto de Mazarrón (Murcia)
Expediente: INF02/18/30/0152

Plano: Distribución Terraza
Plano nº: 2
Escala: 1 : 125

ÁMBITO- PREFIJO
GEISER
Nº registro
REGAGE22e00055698157
CSV
GEISER-fda0-1eea-87eb-4dd4-b562-8eff-15da-4612
DIRECCIÓN DE VALIDACIÓN
https://sede.administracionespublicas.gob.es/valida
FECHA Y HORA DEL DOCUMENTO
05/12/2022 12:30:35 Horario peninsular
GEISER-fda0-1eea-87eb-4dd4-b562-8eff-15da-4612

Código seguro de Verificación : GEISER-fda0-1eea-87eb-4dd4-b562-8eff-15da-4612 | Puede verificar la integridad de este documento en la siguiente dirección : https://sede.administracionespublicas.gob.es/valida

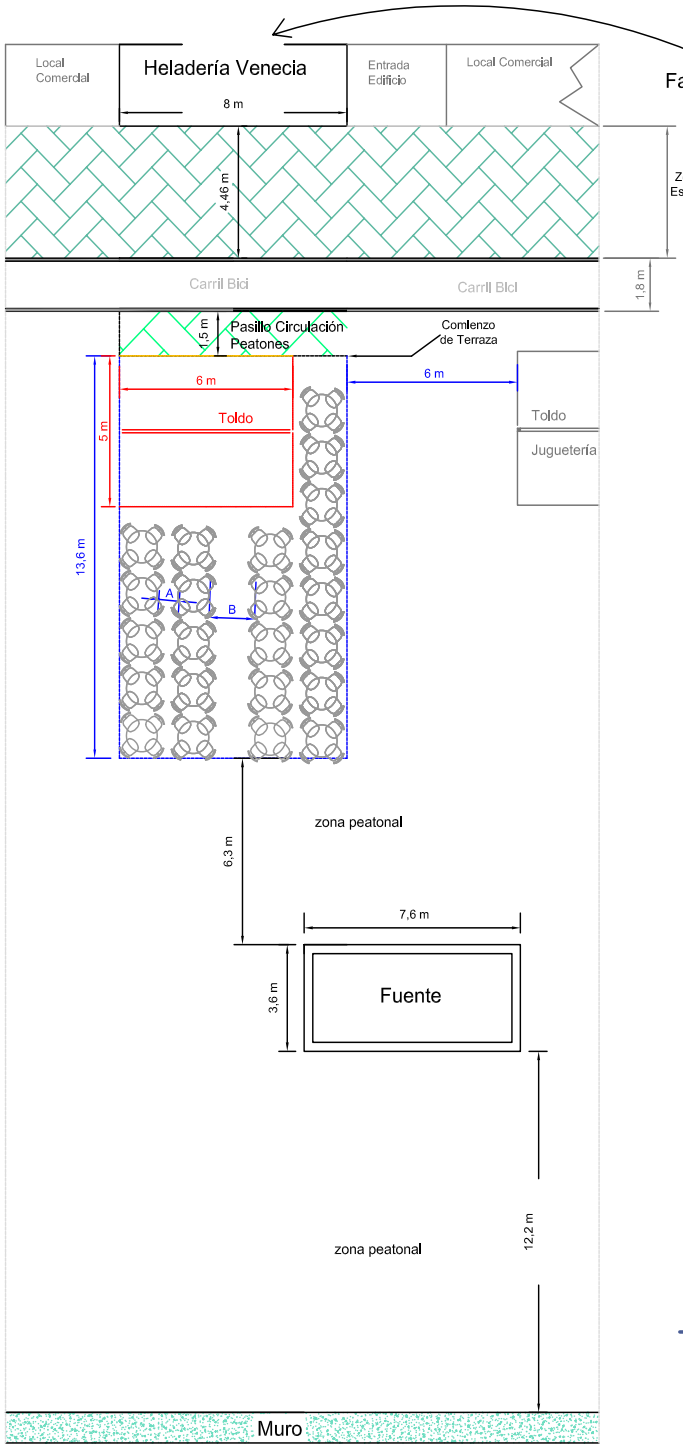

Nº de Mesas:	32
Distancia libre entre Mesas (A):	0,7 m
Distancia pasillo central(B):	1 m

Longitud:	13,6 m
Anchura:	8 m
Superficie destinada a Terraza:	108,8 m²

Peticionario:
Andrés Sánchez Cabrera
DNI: 23211408 - S
Emplazamiento: Paseo Francisco Martínez Muñoz 3 Puerto de Mazarrón (Murcia)
Expediente: INF02/18/30/0152

Plano: Distribución Espacios Existentes
Plano nº: 3
Escala: 1 : 200

ÁMBITO- PREFIJO
GEISER
Nº registro
REGAGE22e00055698157
CSV
GEISER-fda0-1eea-87eb-4dd4-b562-8eff-15da-4612
DIRECCIÓN DE VALIDACIÓN
https://sede.administracionespublicas.gob.es/valida
FECHA Y HORA DEL DOCUMENTO
05/12/2022 12:30:35 Horario peninsular
GEISER-fda0-1eea-87eb-4dd4-b562-8eff-15da-4612

Código seguro de Verificación : GEISER-fda0-1eea-87eb-4dd4-b562-8eff-15da-4612 | Puede verificar la integridad de este documento en la siguiente dirección : https://sede.administracionespublicas.gob.es/valida

Detalle Toldo

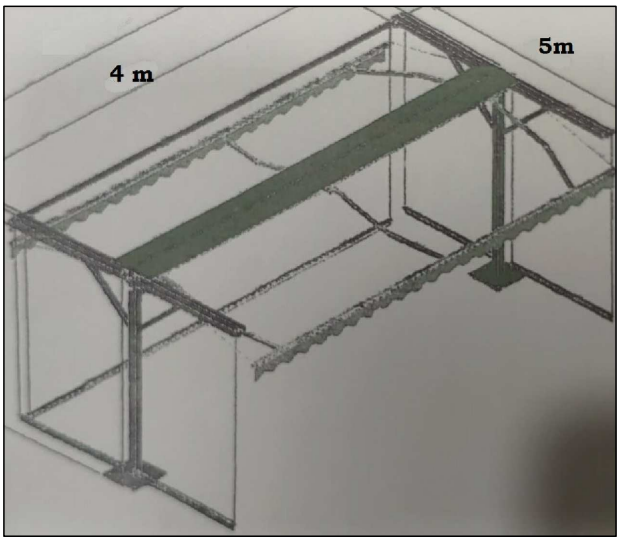

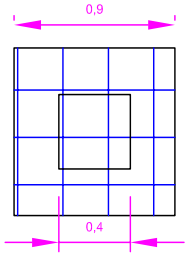

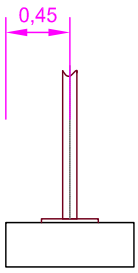

HA - 25/20/P/IV+Qb

Detalle Estructura

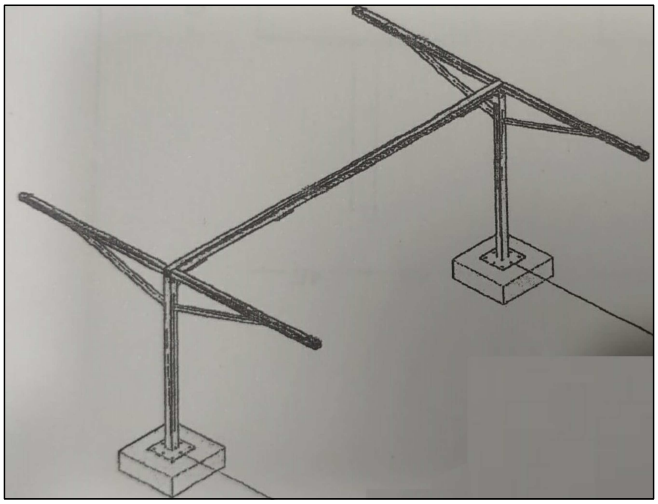

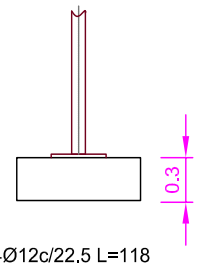

4Ø12c/22,5 L=118

Peticionario:
Andrés Sánchez Cabrera
DNI: 23211408 - S
Emplazamiento: Paseo Francisco Martínez Muñoz 3 Puerto de Mazarrón (Murcia)
Expediente: INF02/18/30/0152

Plano: Toldo y Cimentación
Plano nº: 4
Escala: S/E

ÁMBITO- PREFIJO
GEISER
Nº registro
REGAGE22e00055698157
CSV
GEISER-fda0-1eea-87eb-4dd4-b562-8eff-15da-4612
DIRECCIÓN DE VALIDACIÓN
https://sede.administracionespublicas.gob.es/valida
FECHA Y HORA DEL DOCUMENTO
05/12/2022 12:30:35 Horario peninsular
GEISER-fda0-1eea-87eb-4dd4-b562-8eff-15da-4612