

AYUNTAMIENTO DE SAN JAVIER -MURCIA-



PROYECTO DE :

INSTALACIONES TEMPORALES EN DOMINIO

PÚBLICO MARÍTIMO-TERRESTRE 1-35 + ST-1

Autor:

EL INGENIERO DE CAMINOS CANALES Y PUERTOS MUNICIPAL

JUAN GABRIEL LIZÁN GARCÍA

2023

ÁMBITO- PREFIJO

GEISER

Nº registro

REGAGE23e00006371794

CSV

GEISER-d075-415e-6959-4433-a1b8-d04f-5fcf-a321

DIRECCIÓN DE VALIDACIÓN

<https://sede.administracionespublicas.gob.es/valida>

FECHA Y HORA DEL DOCUMENTO


01/02/2023 08:38:07 Horario peninsular

Validez del documento

Original



GEISER-d075-415e-6959-4433-a1b8-d04f-5fcf-a321

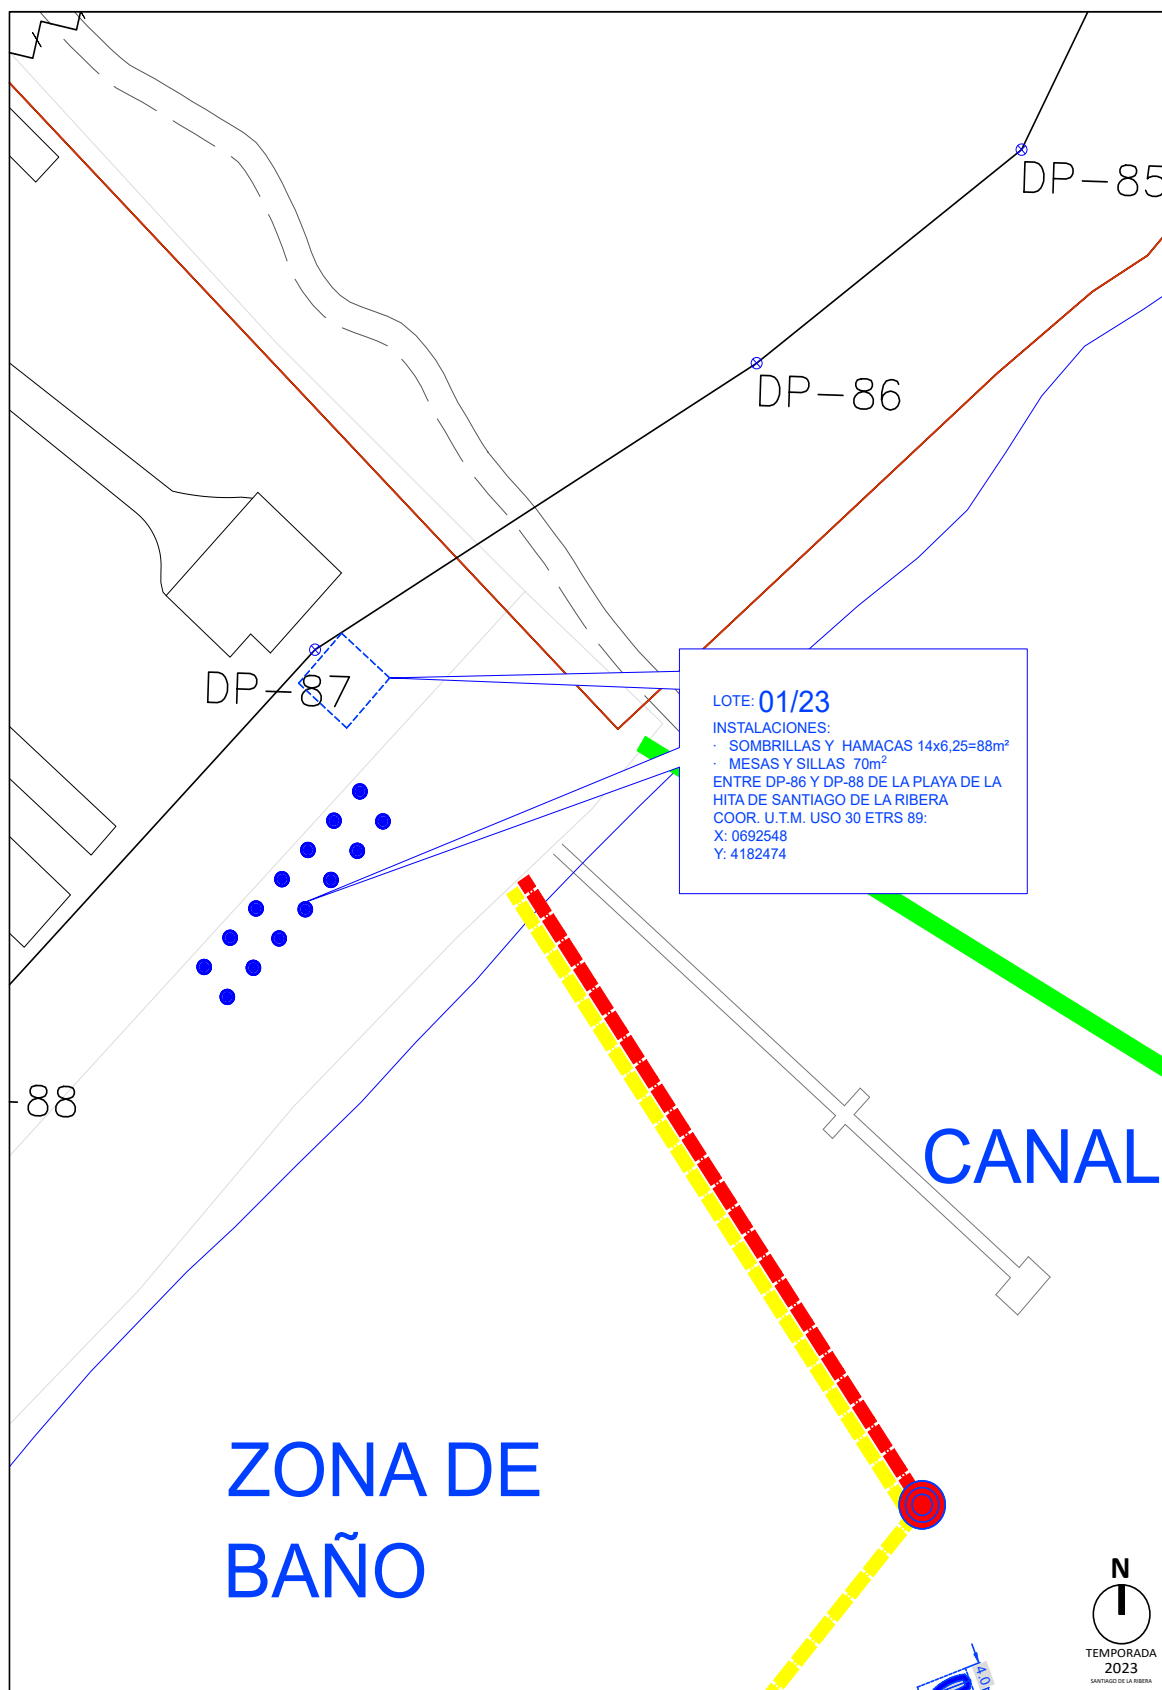

PLANO CON UBICACIÓN DE LA INSTALACIÓN DE TEMPORADA Nº 01/23 EN LA PLAYA DE PLAYA DE LA HITA

T.M. DE SAN JAVIER COORDENADAS (ETRS89) : X: 0692548

ESCALA: 1:1.000

Y: 4182474

DESLINDE: D.L. 66

O.M. 17-04-07

LEYENDA

—	LÍNEA DE AGUA	—	LÍNEA DE RIBERA DEL MAR	—	LÍMITE DE SERVIDUMBRE DE TRÁNSITO
—		—	LÍMITE DEL DESLINDE DEL DOMINIO PÚBLICO	—	LÍMITE DE SERVIDUMBRE DE PROTECCIÓN

ÁMBITO- PREFIJO

GEISER

Nº registro

REGAGE23e00006371794

CSV

GEISER-d075-415e-6959-4433-a1b8-d04f-5fcf-a321

DIRECCIÓN DE VALIDACIÓN

<https://sede.administracionespublicas.gob.es/valida>

FECHA Y HORA DEL DOCUMENTO


01/02/2023 08:38:07 Horario peninsular

Validez del documento

Original




GEISER-d075-415e-6959-4433-a1b8-d04f-5fcf-a321

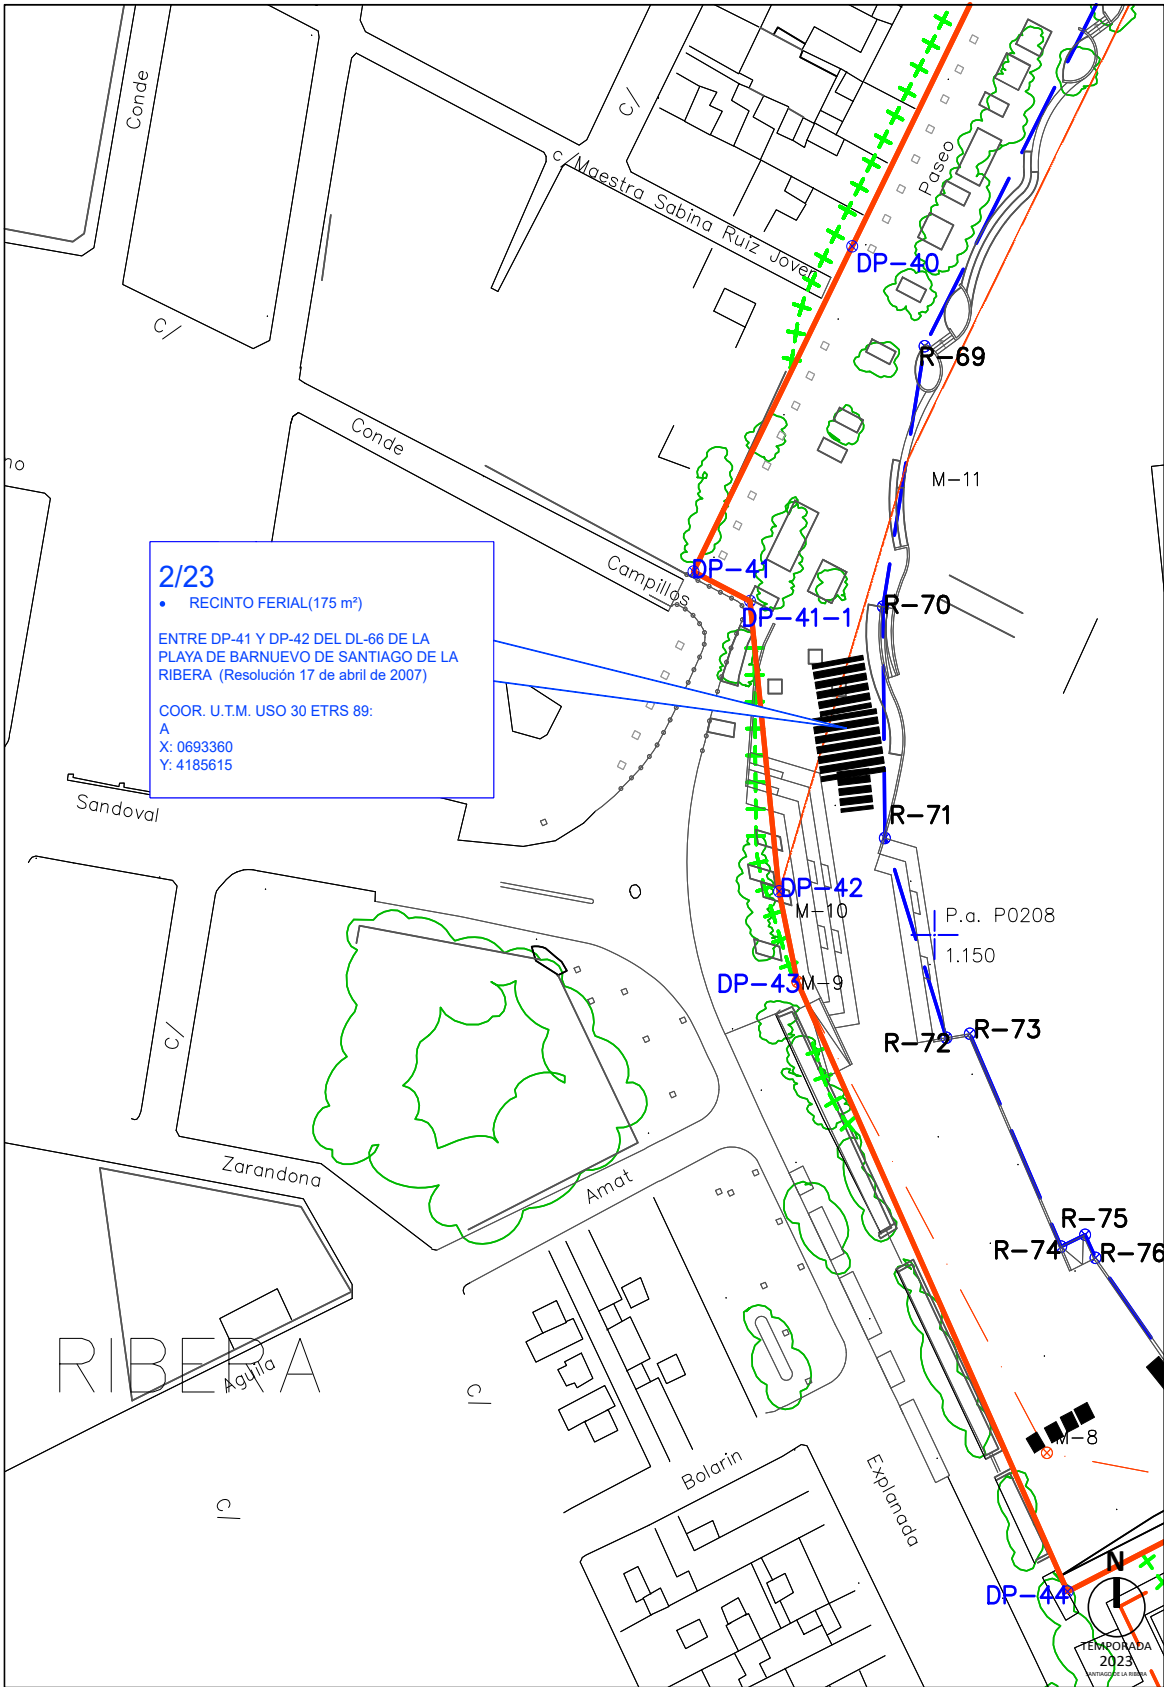

PLANO CON UBICACIÓN DE LA INSTALACIÓN DE TEMPORADA N° **2/23** EN LA PLAYA DE **PLAYA DE BARNUEVO**
T.M. DE SAN JAVIER COORDENADAS (ETRS89) : X: 0693360 Y: 4185615
ESCALA: 1:1.000
DESLINDE: D.L. 66 O.M. 17-04-07

LEYENDA

— LINEA DE AGUA

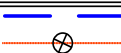

— LINEA DE RIBERA DEL MAR



— LÍMITE DEL DESLINDE DEL DOMINIO PÚBLICO

— LÍMITE DE SERVIDUMBRE DE TRÁNSITO



— LÍMITE DE SERVIDUMBRE DE PROTECCIÓN

ÁMBITO- PREFIJO

GEISER

Nº registro

REGAGE23e00006371794

CSV

GEISER-d075-415e-6959-4433-a1b8-d04f-5fcb-a321

DIRECCIÓN DE VALIDACIÓN

https://sede.administracionespublicas.gob.es/valida

FECHA Y HORA DEL DOCUMENTO


01/02/2023 08:38:07 Horario peninsular

Validez del documento

Original



GEISER-d075-415e-6959-4433-a1b8-d04f-5fcb-a321

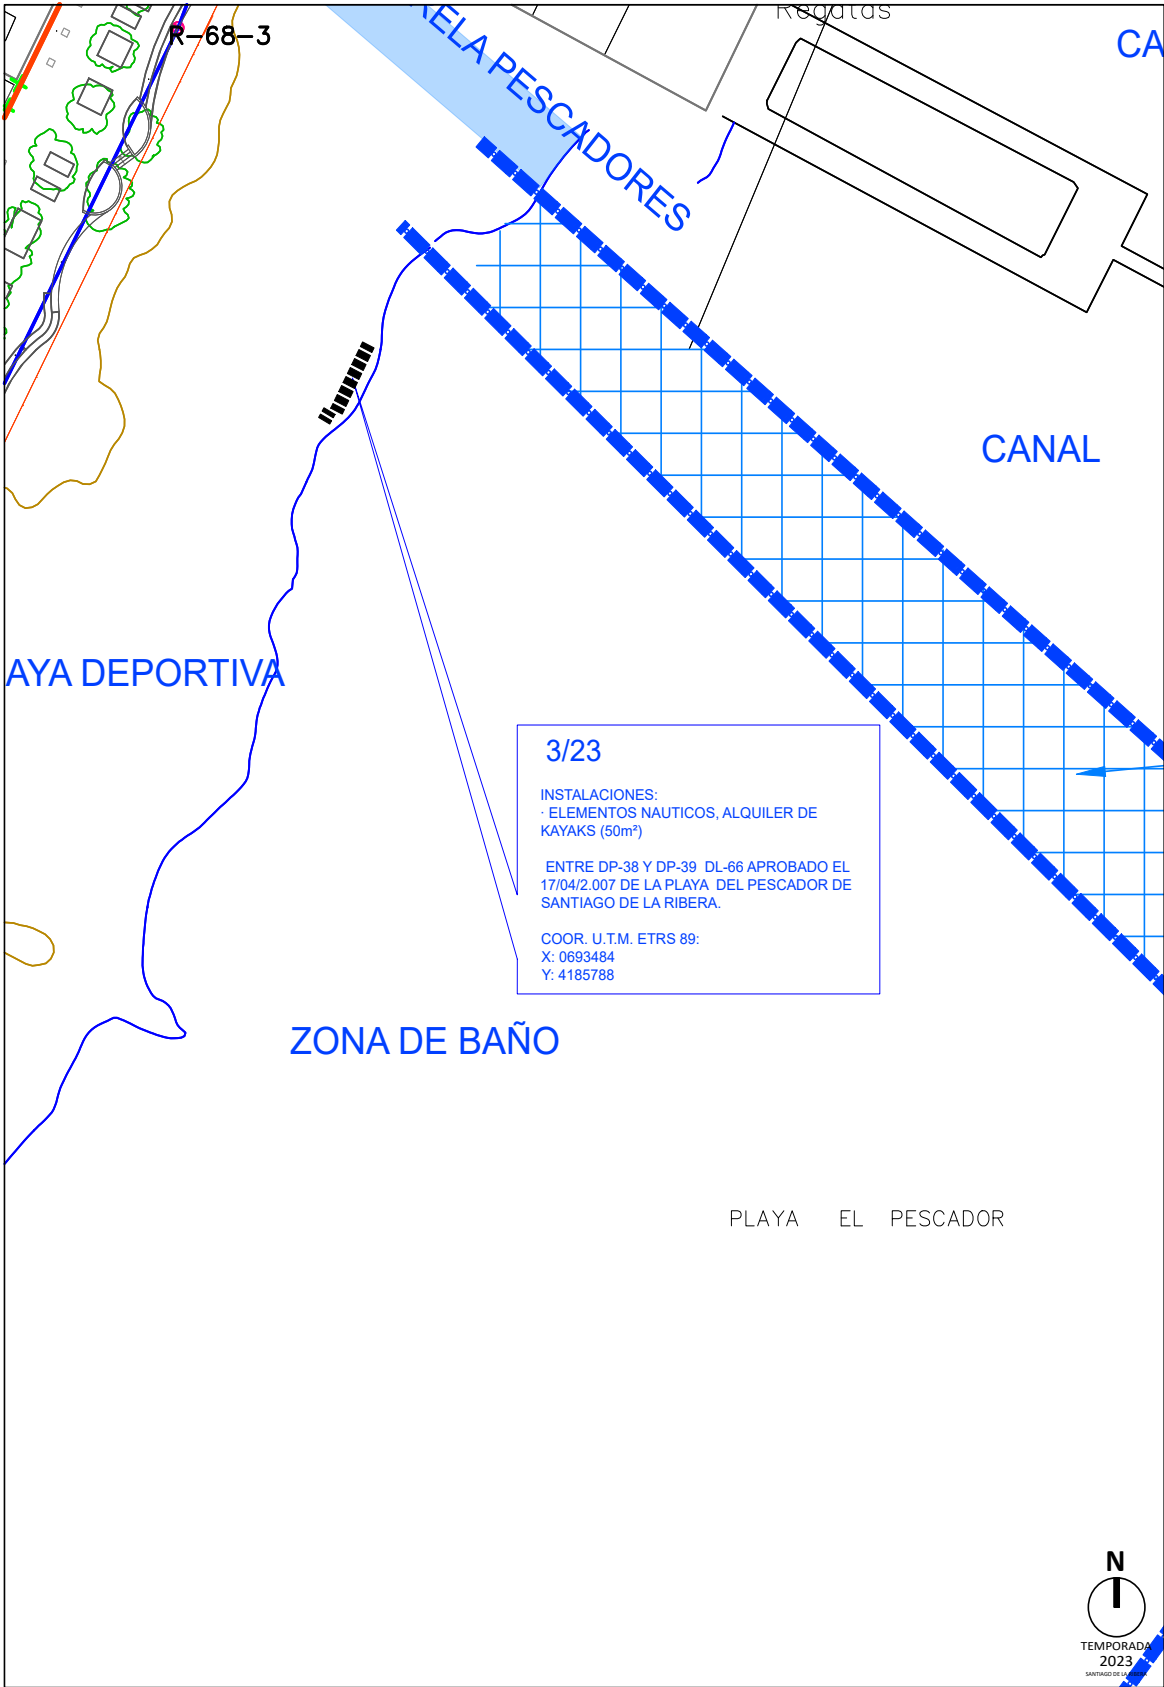

PLANO CON UBICACIÓN DE LA INSTALACIÓN DE TEMPORADA Nº **3/23** EN LA PLAYA DE **PLAYA DE EL PESCADOR**
T.M. DE SAN JAVIER COORDENADAS (ETRS89) : X: 0693484 Y: 4185788
ESCALA: 1:1.000
DESLINDE: D.L. 66 O.M. 17-04-07

LEYENDA

— LINEA DE AGUA



— LINEA DE RIBERA DEL MAR

— LÍMITE DEL DESLINDE DEL DOMINIO PÚBLICO



— LÍMITE DE SERVIDUMBRE DE TRÁNSITO

XXXXXXX LÍMITE DE SERVIDUMBRE DE PROTECCIÓN

ÁMBITO- PREFIJO

GEISER

Nº registro

REGAGE23e00006371794

CSV

GEISER-d075-415e-6959-4433-a1b8-d04f-5fcf-a321

DIRECCIÓN DE VALIDACIÓN

<https://sede.administracionespublicas.gob.es/valida>

FECHA Y HORA DEL DOCUMENTO


01/02/2023 08:38:07 Horario peninsular

Validez del documento

Original



GEISER-d075-415e-6959-4433-a1b8-d04f-5fcf-a321

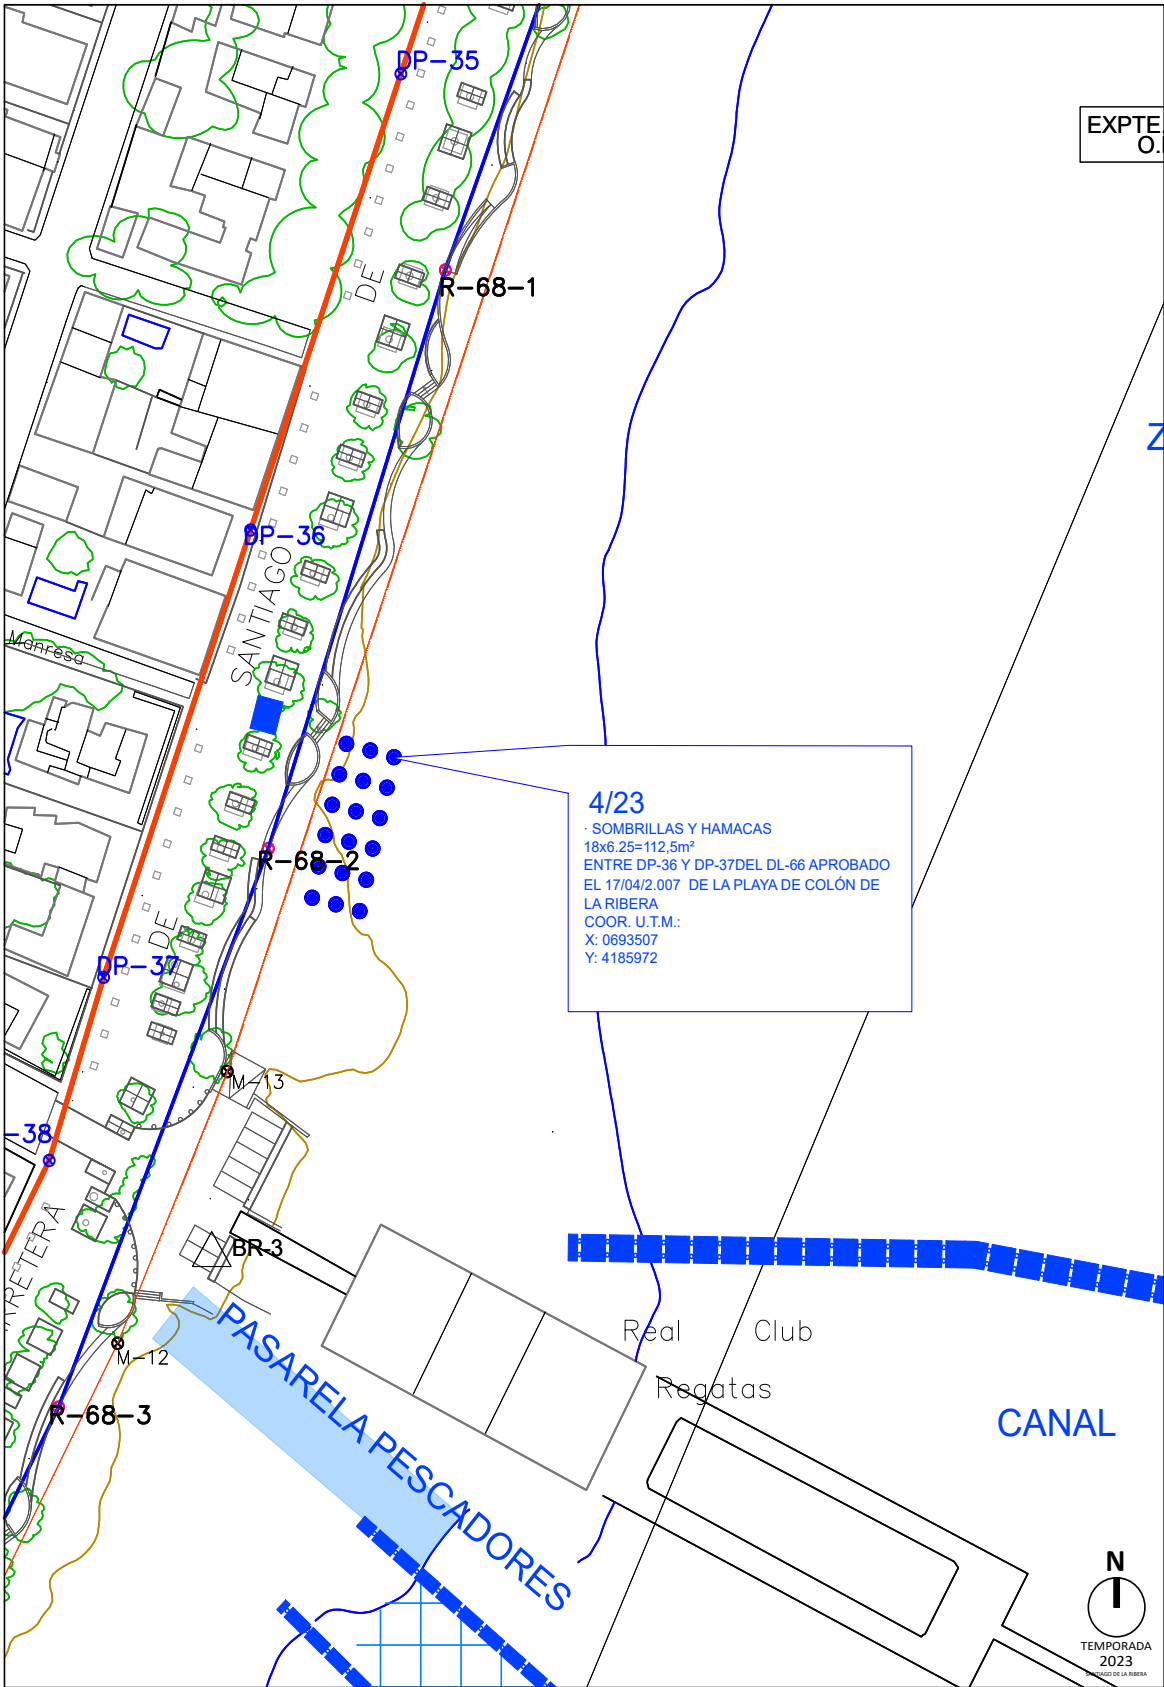

PLANO CON UBICACIÓN DE LA INSTALACIÓN DE TEMPORADA Nº **4/23** EN LA PLAYA DE **PLAYA DE COLÓN**
T.M. DE SAN JAVIER COORDENADAS (ETRS89) : X: 06935097 Y: 4185938
ESCALA: 1:1.000
DESLINDE: D.L. 66 O.M. 17-04-07

LEYENDA

— LINEA DE AGUA



— LINEA DE RIBERA DEL MAR

— LÍMITE DEL DESLINDE DEL DOMINIO PÚBLICO

— LÍMITE DE SERVIDUMBRE DE TRÁNSITO
XXXXXX LÍMITE DE SERVIDUMBRE DE PROTECCIÓN

ÁMBITO- PREFIJO

GEISER

Nº registro

REGAGE23e00006371794

CSV

GEISER-d075-415e-6959-4433-a1b8-d04f-5fcf-a321

DIRECCIÓN DE VALIDACIÓN

https://sede.administracionespublicas.gob.es/valida

FECHA Y HORA DEL DOCUMENTO


01/02/2023 08:38:07 Horario peninsular

Validez del documento

Original



GEISER-d075-415e-6959-4433-a1b8-d04f-5fcf-a321

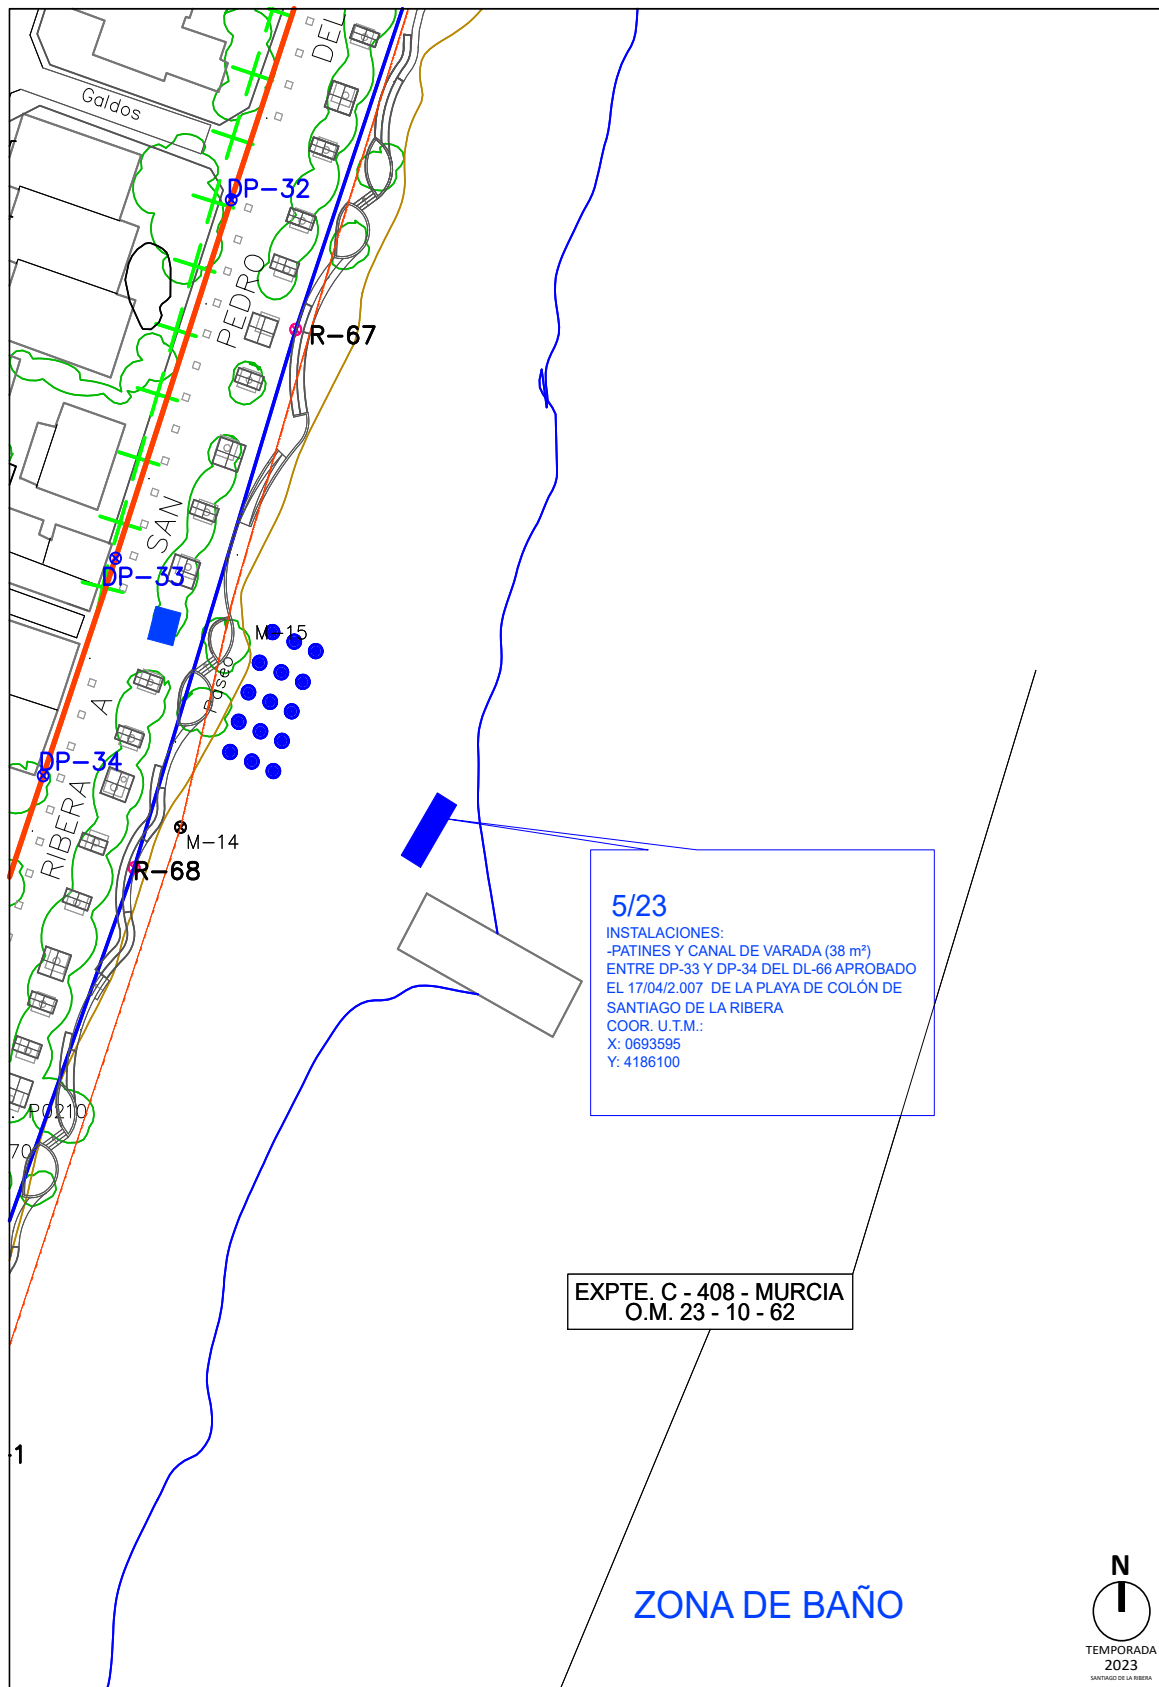

PLANO CON UBICACIÓN DE LA INSTALACIÓN DE TEMPORADA Nº **5/23** EN LA PLAYA DE **PLAYA DE COLÓN**
T.M. DE SAN JAVIER COORDENADAS (ETRS89) : X: 0693595 Y: 4186100
ESCALA: 1:1.000
DESLINDE: D.L. 66 O.M. 17-04-07

LEYENDA

— LINEA DE AGUA — LINEA DE RIBERA DEL MAR — LÍMITE DE SERVIDUMBRE DE TRÁNSITO
— LÍMITE DEL DESLINDE DEL DOMINIO PÚBLICO — LÍMITE DE SERVIDUMBRE DE PROTECCIÓN

ÁMBITO- PREFIJO

GEISER

Nº registro

REGAGE23e00006371794

CSV

GEISER-d075-415e-6959-4433-a1b8-d04f-5fcf-a321

DIRECCIÓN DE VALIDACIÓN

<https://sede.administracionespublicas.gob.es/valida>

FECHA Y HORA DEL DOCUMENTO


01/02/2023 08:38:07 Horario peninsular

Validez del documento

Original



GEISER-d075-415e-6959-4433-a1b8-d04f-5fcf-a321

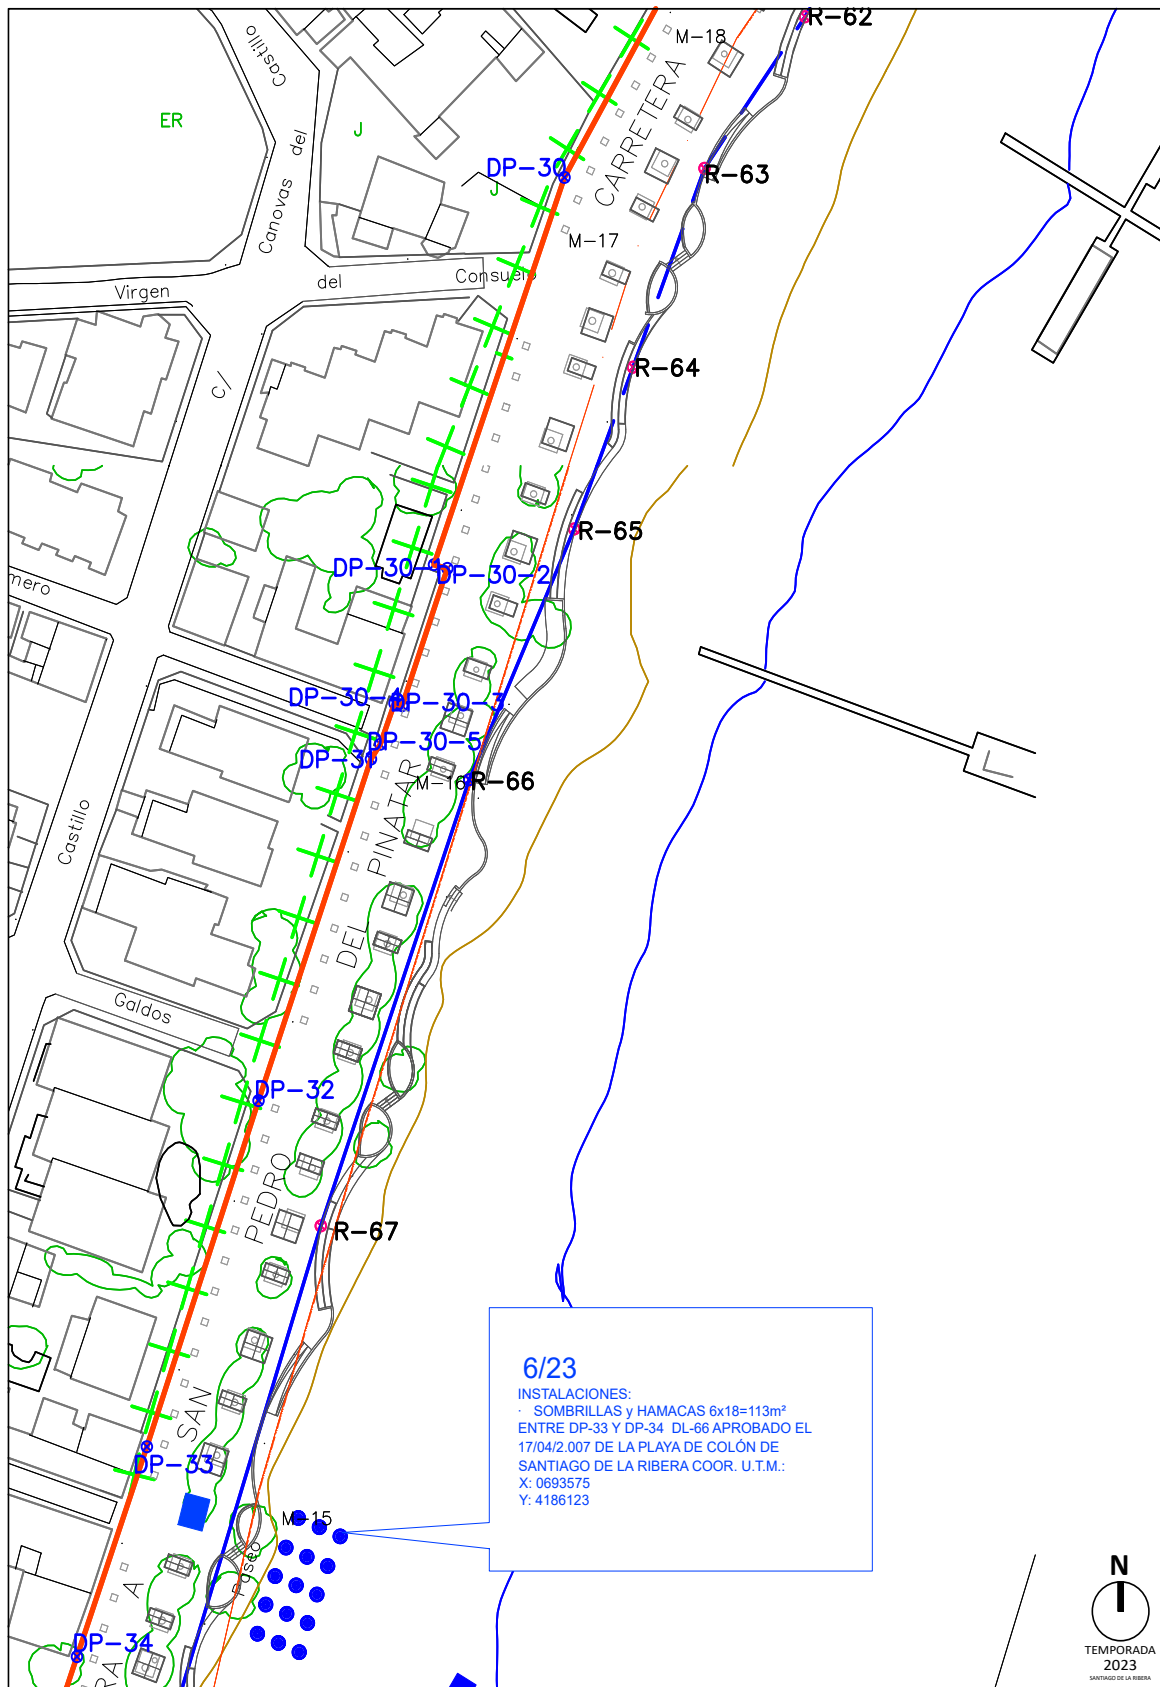

PLANO CON UBICACIÓN DE LA INSTALACIÓN DE TEMPORADA Nº 6/23 EN LA PLAYA DE PLAYA DE COLÓN

T.M. DE SAN JAVIER COORDENADAS (ETRS89): X: 0693575

ESCALA: 1:1.000

DESLINDE: **D.L. 66**

O.M. 17-04-07

LEYENDA

LEGENDA
 LINEA DE AGUA

LINEA DE RIBERA DEL MAR

LÍMITE DEL DESLINDE DEL DOMINIO PÚBLICO

LÍMITE DE SERVIDUMBRE DE TRÁNSITO

LÍMITE DE SERVIDUMBRE DE PROTECCIÓN

ÁMBITO- PREFIJO

GEISER

Nº registro

REGAGE23e00006371794

CSV

GEISER-d075-415e-6959-4433-a1b8-d04f-5fcf-a321

DIRECCIÓN DE VALIDACIÓN

<https://sede.administracionespublicas.gob.es/valida>

FECHA Y HORA DEL DOCUMENTO


01/02/2023 08:38:07 Horario peninsular

Validez del documento

Original



GEISER-d075-415e-6959-4433-a1b8-d04f-5fcf-a321

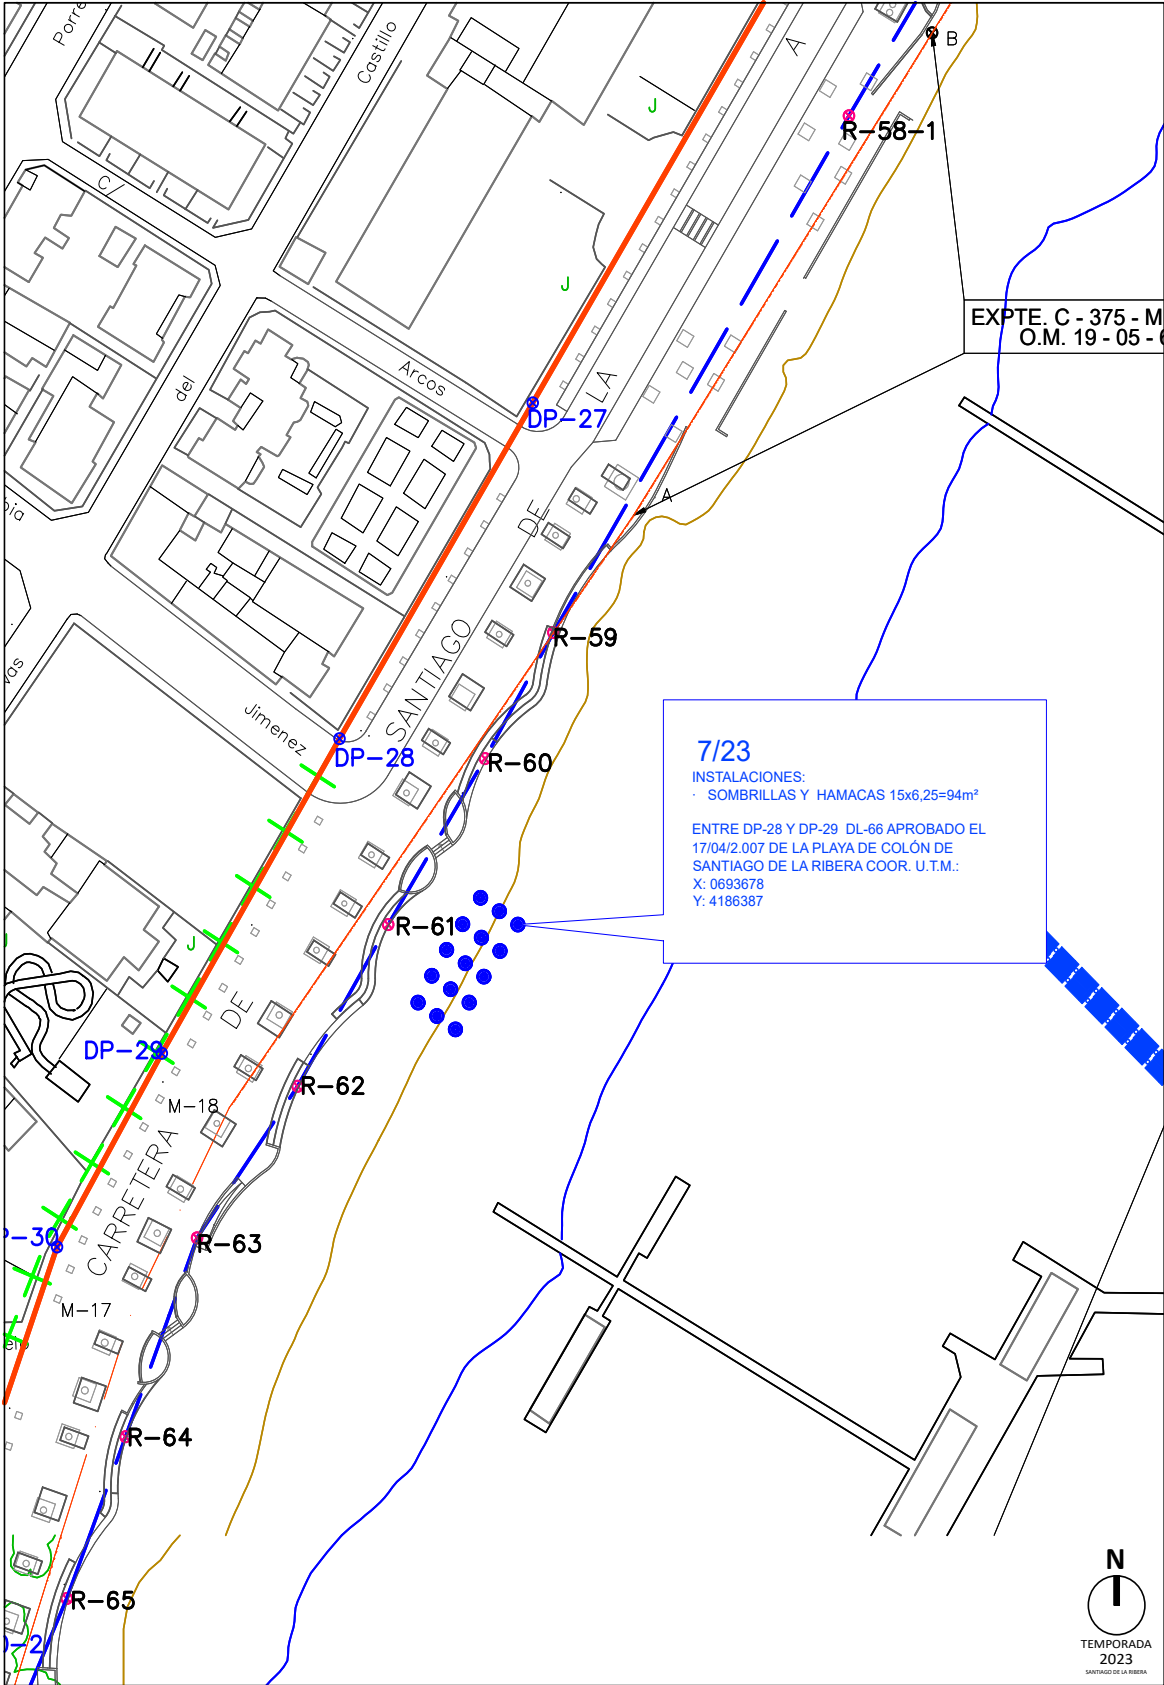

PLANO CON UBICACIÓN DE LA INSTALACIÓN DE TEMPORADA Nº **7/23** EN LA PLAYA DE **PLAYA DE COLÓN**
T.M. DE SAN JAVIER COORDENADAS (ETRS89) : **X: 0693678**
Y: 4186387
ESCALA: **1:1.000**
DESLINDE: **D.L. 66** O.M. **17-04-07**

LEYENDA

— LÍNEA DE AGUA — LÍNEA DE RIBERA DEL MAR — LÍMITE DE SERVIDUMBRE DE TRÁNSITO
— LÍMITE DEL DESLINDE DEL DOMINIO PÚBLICO XXXXXXXXXXXX LÍMITE DE SERVIDUMBRE DE PROTECCIÓN

ÁMBITO- PREFIJO

GEISER

Nº registro

REGAGE23e00006371794

CSV

GEISER-d075-415e-6959-4433-a1b8-d04f-5fcb-a321

DIRECCIÓN DE VALIDACIÓN

https://sede.administracionespublicas.gob.es/valida

FECHA Y HORA DEL DOCUMENTO


01/02/2023 08:38:07 Horario peninsular

Validez del documento

Original



GEISER-d075-415e-6959-4433-a1b8-d04f-5fcb-a321

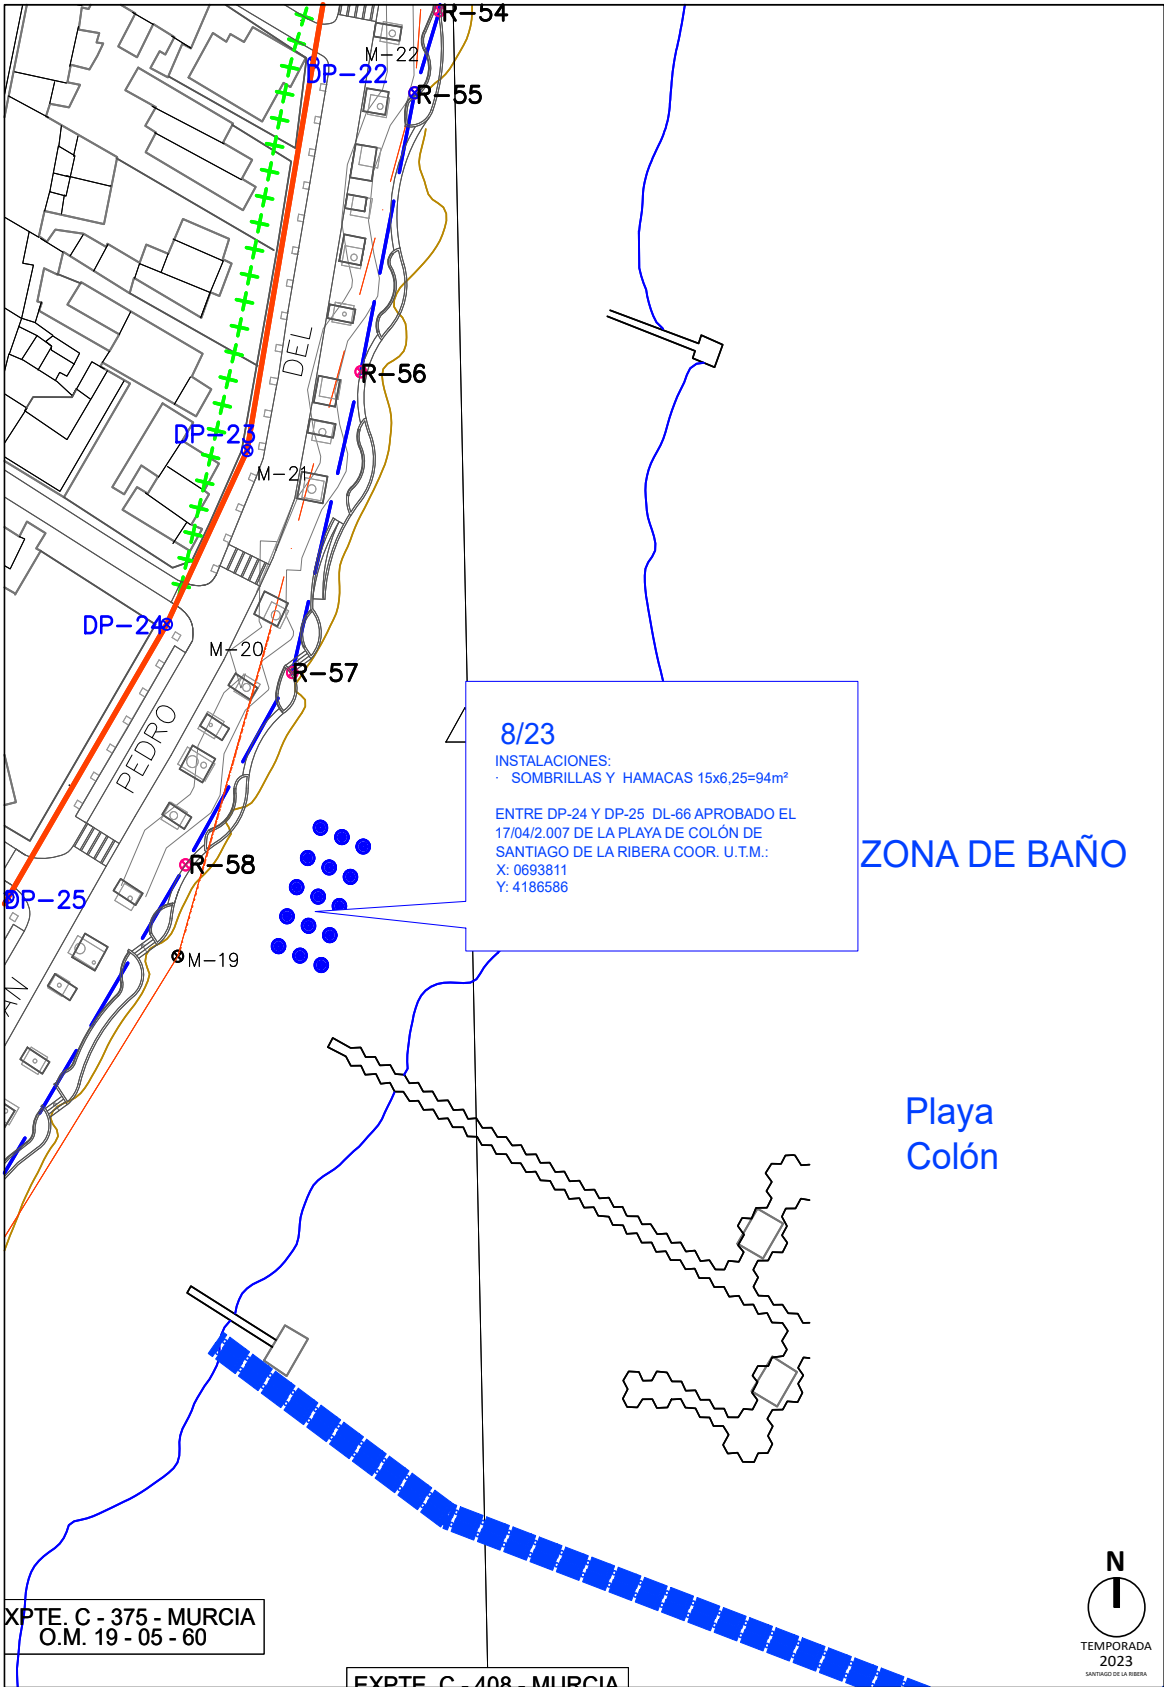

PLANO CON UBICACIÓN DE LA INSTALACIÓN DE TEMPORADA Nº **8/23** EN LA PLAYA DE **PLAYA DE COLÓN**
T.M. DE SAN JAVIER COORDENADAS (ETRS89) : X: 0693811 Y: 4186586
ESCALA: 1:1.000
DESLINDE: D.L. 66 O.M. 17-04-07

LEYENDA

— LÍNEA DE AGUA — LÍNEA DE RIBERA DEL MAR — LÍMITE DEL DESLINDE DEL DOMINIO PÚBLICO — LÍMITE DE SERVIDUMBRE DE TRANSITO XXXXXXXXXX LÍMITE DE SERVIDUMBRE DE PROTECCIÓN

ÁMBITO- PREFIJO

GEISER

Nº registro

REGAGE23e00006371794

CSV

GEISER-d075-415e-6959-4433-a1b8-d04f-5fcf-a321

DIRECCIÓN DE VALIDACIÓN

https://sede.administracionespublicas.gob.es/valida

FECHA Y HORA DEL DOCUMENTO


01/02/2023 08:38:07 Horario peninsular

Validez del documento

Original



GEISER-d075-415e-6959-4433-a1b8-d04f-5fcf-a321

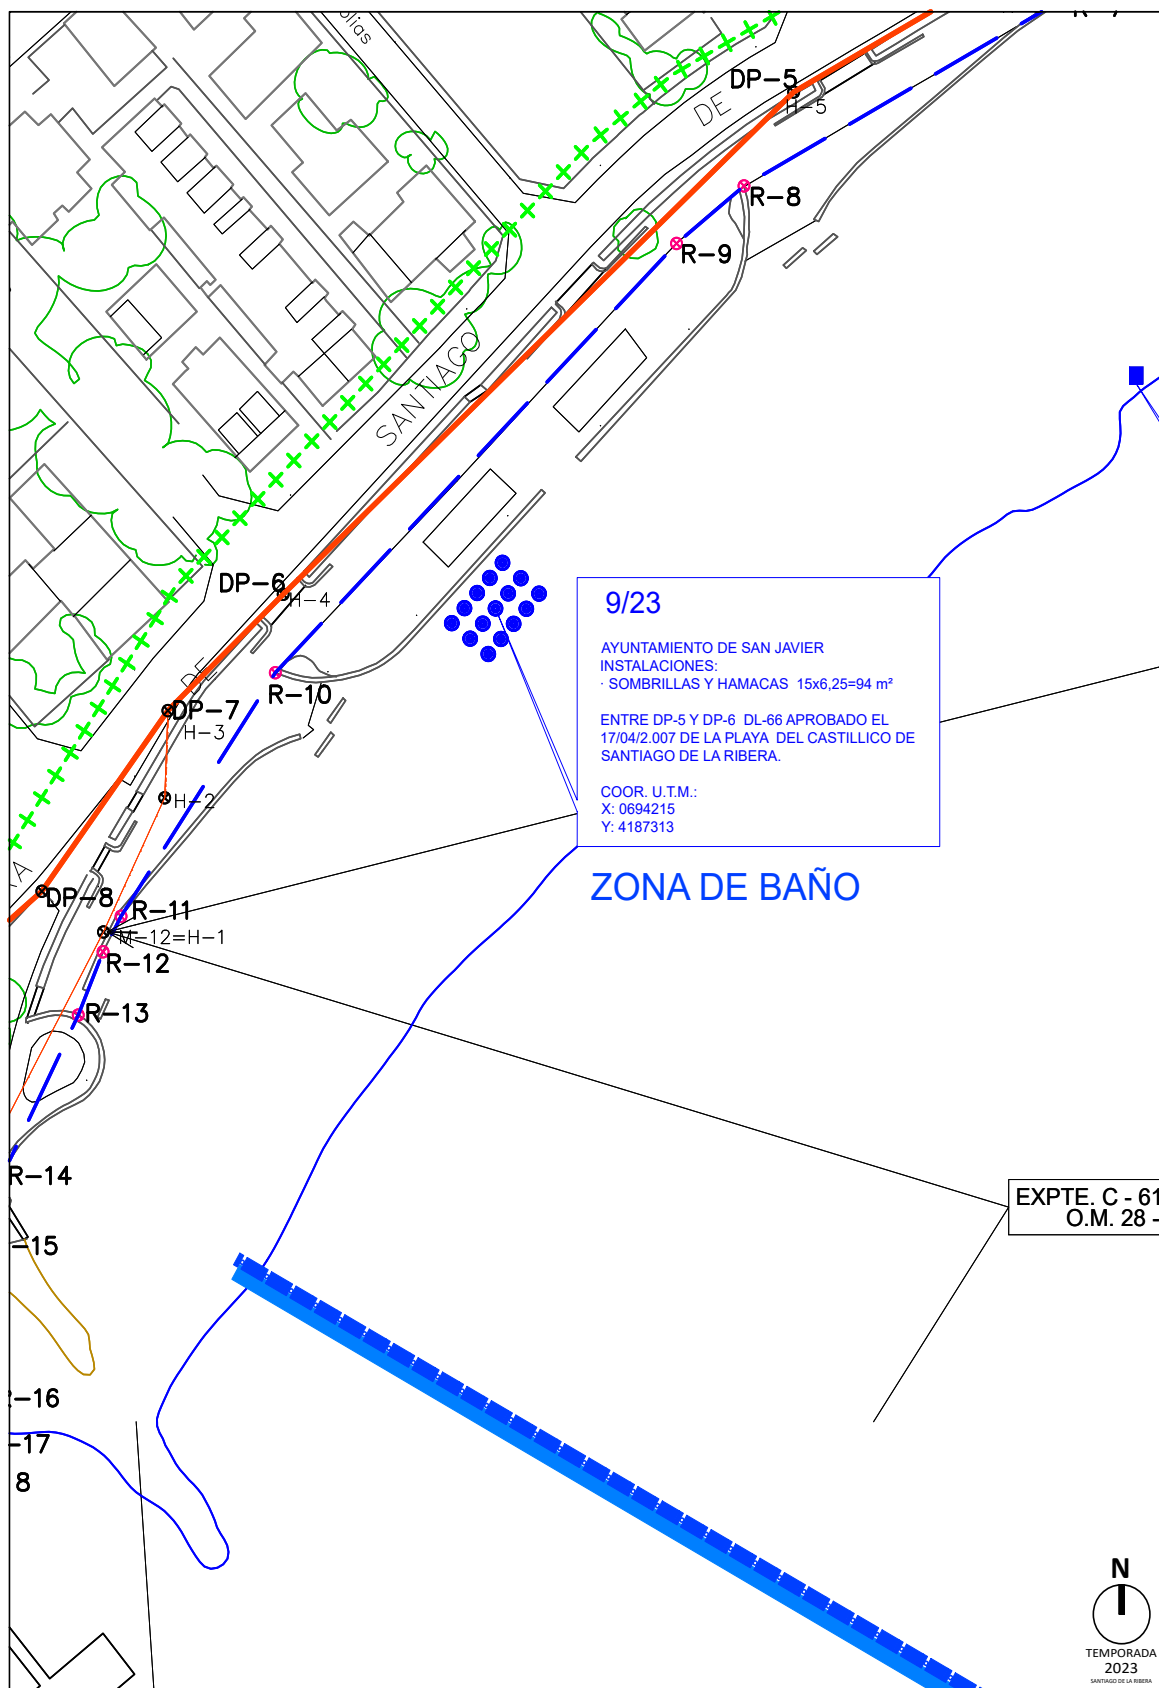

PLANO CON UBICACIÓN DE LA INSTALACIÓN DE TEMPORADA Nº **9/23** EN LA PLAYA DE **PLAYA DE CASTILLO**
T.M. DE SAN JAVIER COORDENADAS (ETRS89) : X: 0694215 Y: 4187313
ESCALA: **1:1.000**
DESLINDE: **D.L. 66** O.M. **17-04-07**

LEYENDA

— LINEA DE AGUA — LINEA DE RIBERA DEL MAR — LÍMITE DEL DESLINDE DEL DOMINIO PÚBLICO — LÍMITE DE SERVIDUMBRE DE TRANSITO — LÍMITE DE SERVIDUMBRE DE PROTECCIÓN

ÁMBITO- PREFIJO

GEISER

Nº registro

REGAGE23e00006371794

CSV

GEISER-d075-415e-6959-4433-a1b8-d04f-5fcf-a321

DIRECCIÓN DE VALIDACIÓN

<https://sede.administracionespublicas.gob.es/valida>

FECHA Y HORA DEL DOCUMENTO


01/02/2023 08:38:07 Horario peninsular

Validez del documento

Original



GEISER-d075-415e-6959-4433-a1b8-d04f-5fcf-a321

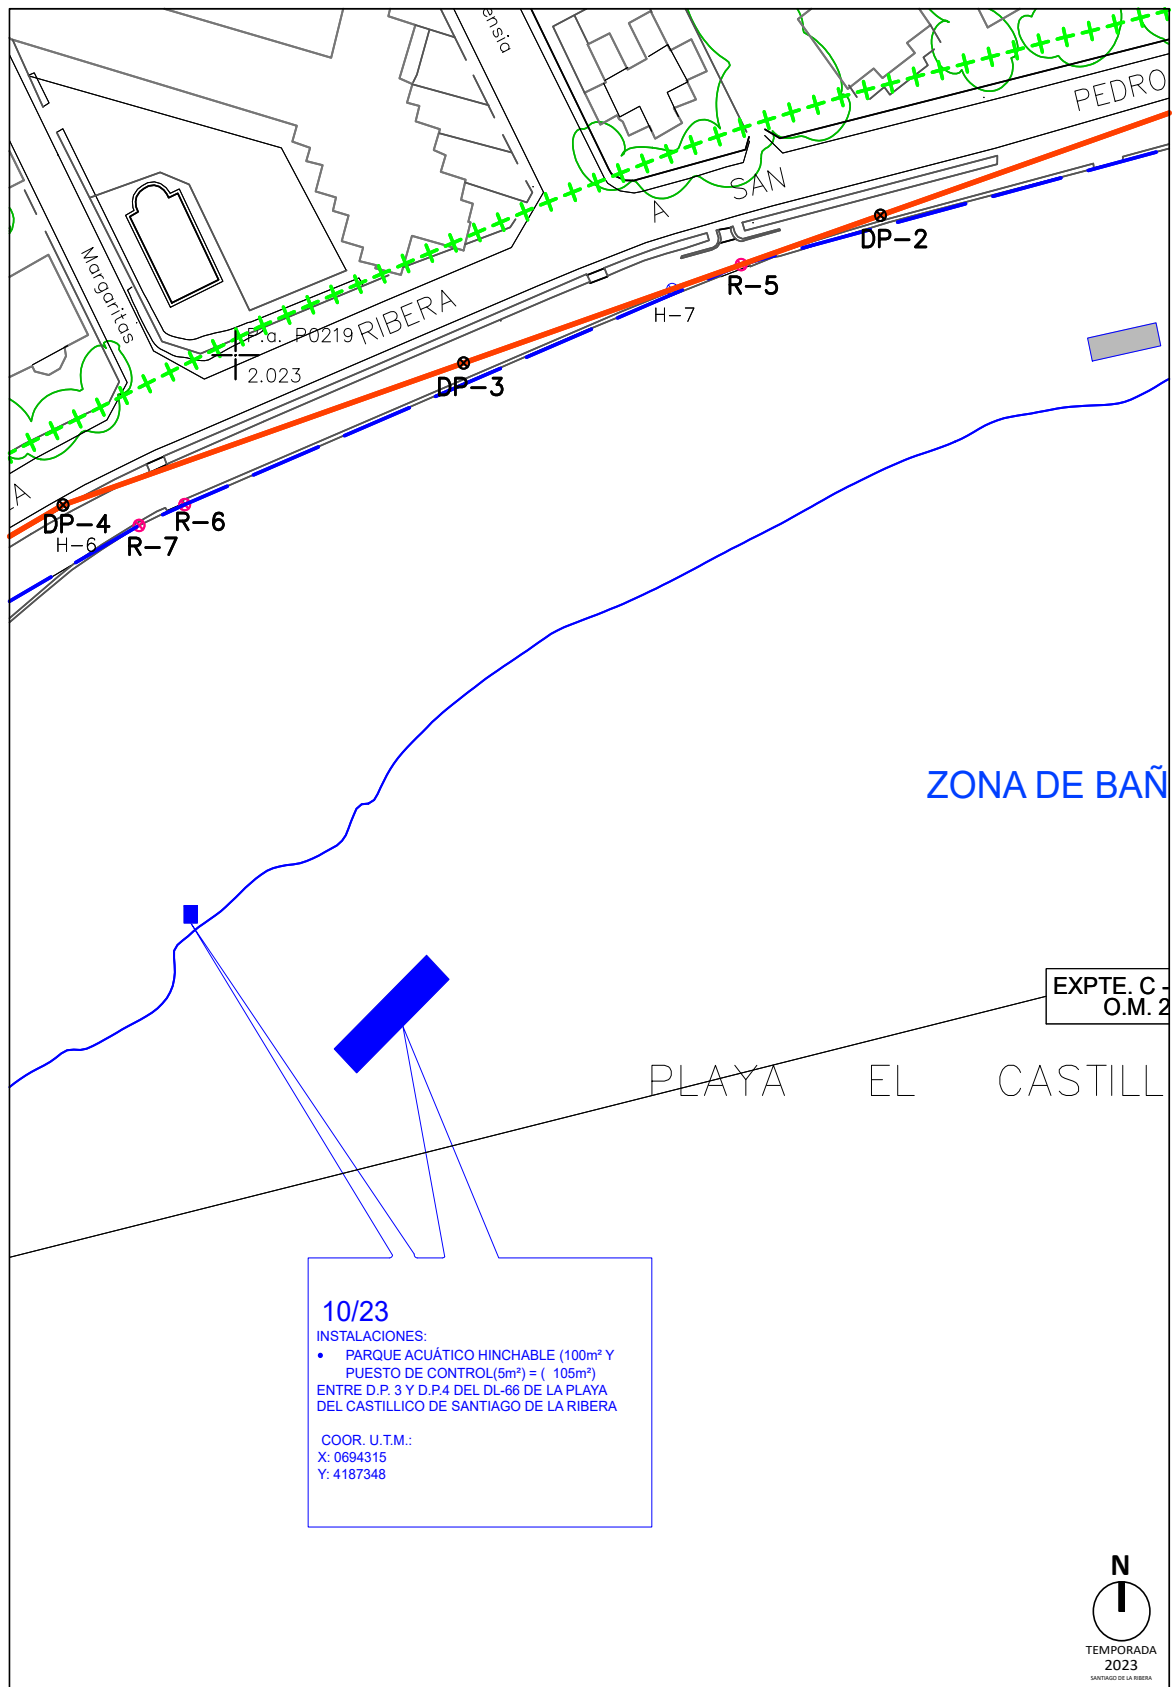

PLANO CON UBICACIÓN DE LA INSTALACIÓN DE TEMPORADA Nº **10/23** EN LA PLAYA DE **PLAYA DE CASTILLO**
T.M. DE SAN JAVIER COORDENADAS (ETRS89) : X: 0694315 Long.: 0° 47' 31,7527" W
Y: 4187348 Latit.: 37° 48' 45,8398" N
ESCALA: **1:1.000**
DESLINDE: **D.L. 66** O.M. **17-04-07**

LEYENDA

— LÍNEA DE AGUA — LÍNEA DE RIBERA DEL MAR — LÍMITE DEL DESLINDE DEL DOMINIO PÚBLICO — LÍMITE DE SERVIDUMBRE DE TRÁNSITO — LÍMITE DE SERVIDUMBRE DE PROTECCIÓN

ÁMBITO- PREFIJO

GEISER

Nº registro

REGAGE23e00006371794

CSV

GEISER-d075-415e-6959-4433-a1b8-d04f-5fcb-a321

DIRECCIÓN DE VALIDACIÓN

<https://sede.administracionespublicas.gob.es/valida>

FECHA Y HORA DEL DOCUMENTO


01/02/2023 08:38:07 Horario peninsular

Validez del documento

Original



GEISER-d075-415e-6959-4433-a1b8-d04f-5fcb-a321

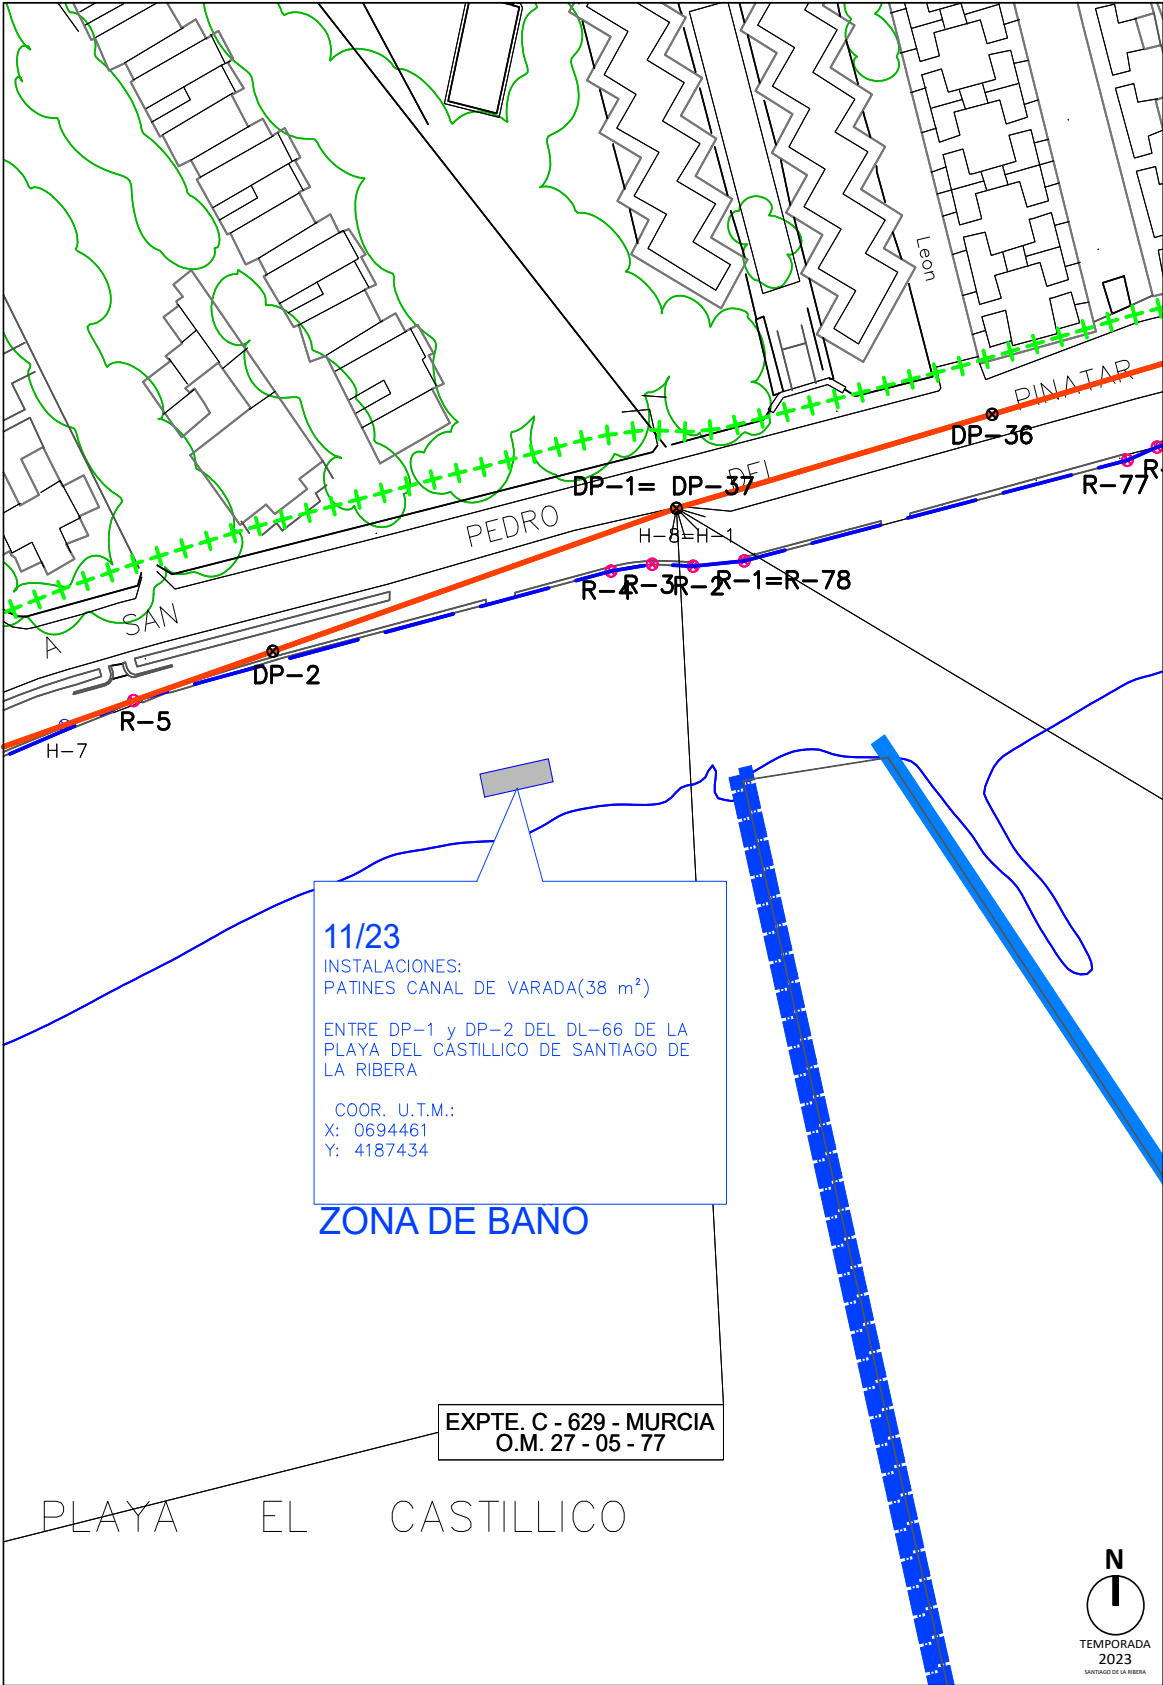

PLANO CON UBICACIÓN DE LA INSTALACIÓN DE TEMPORADA Nº 11/23 EN LA PLAYA DE PLAYA DE
T.M. DE SAN JAVIER COORDENADAS (ETRS89) : X: 0694461 CASTILLO
ESCALA: 1:1.000 Y: 4187434
DESLINDE: D.L. 66 O.M. 17-04-07

LEYENDA	— LINEA DE AGUA	— LINEA DE RIBERA DEL MAR	— LÍMITE DEL DESLINDE DEL DOMINIO PÚBLICO	— LÍMITE DE SERVIDUMBRE DE TRÁNSITO	— LÍMITE DE SERVIDUMBRE DE PROTECCIÓN

ÁMBITO- PREFIJO

GEISER

Nº registro

REGAGE23e00006371794

CSV

GEISER-d075-415e-6959-4433-a1b8-d04f-5fcb-a321

DIRECCIÓN DE VALIDACIÓN

https://sede.administracionespublicas.gob.es/valida

FECHA Y HORA DEL DOCUMENTO


01/02/2023 08:38:07 Horario peninsular

Validez del documento

Original



GEISER-d075-415e-6959-4433-a1b8-d04f-5fcb-a321

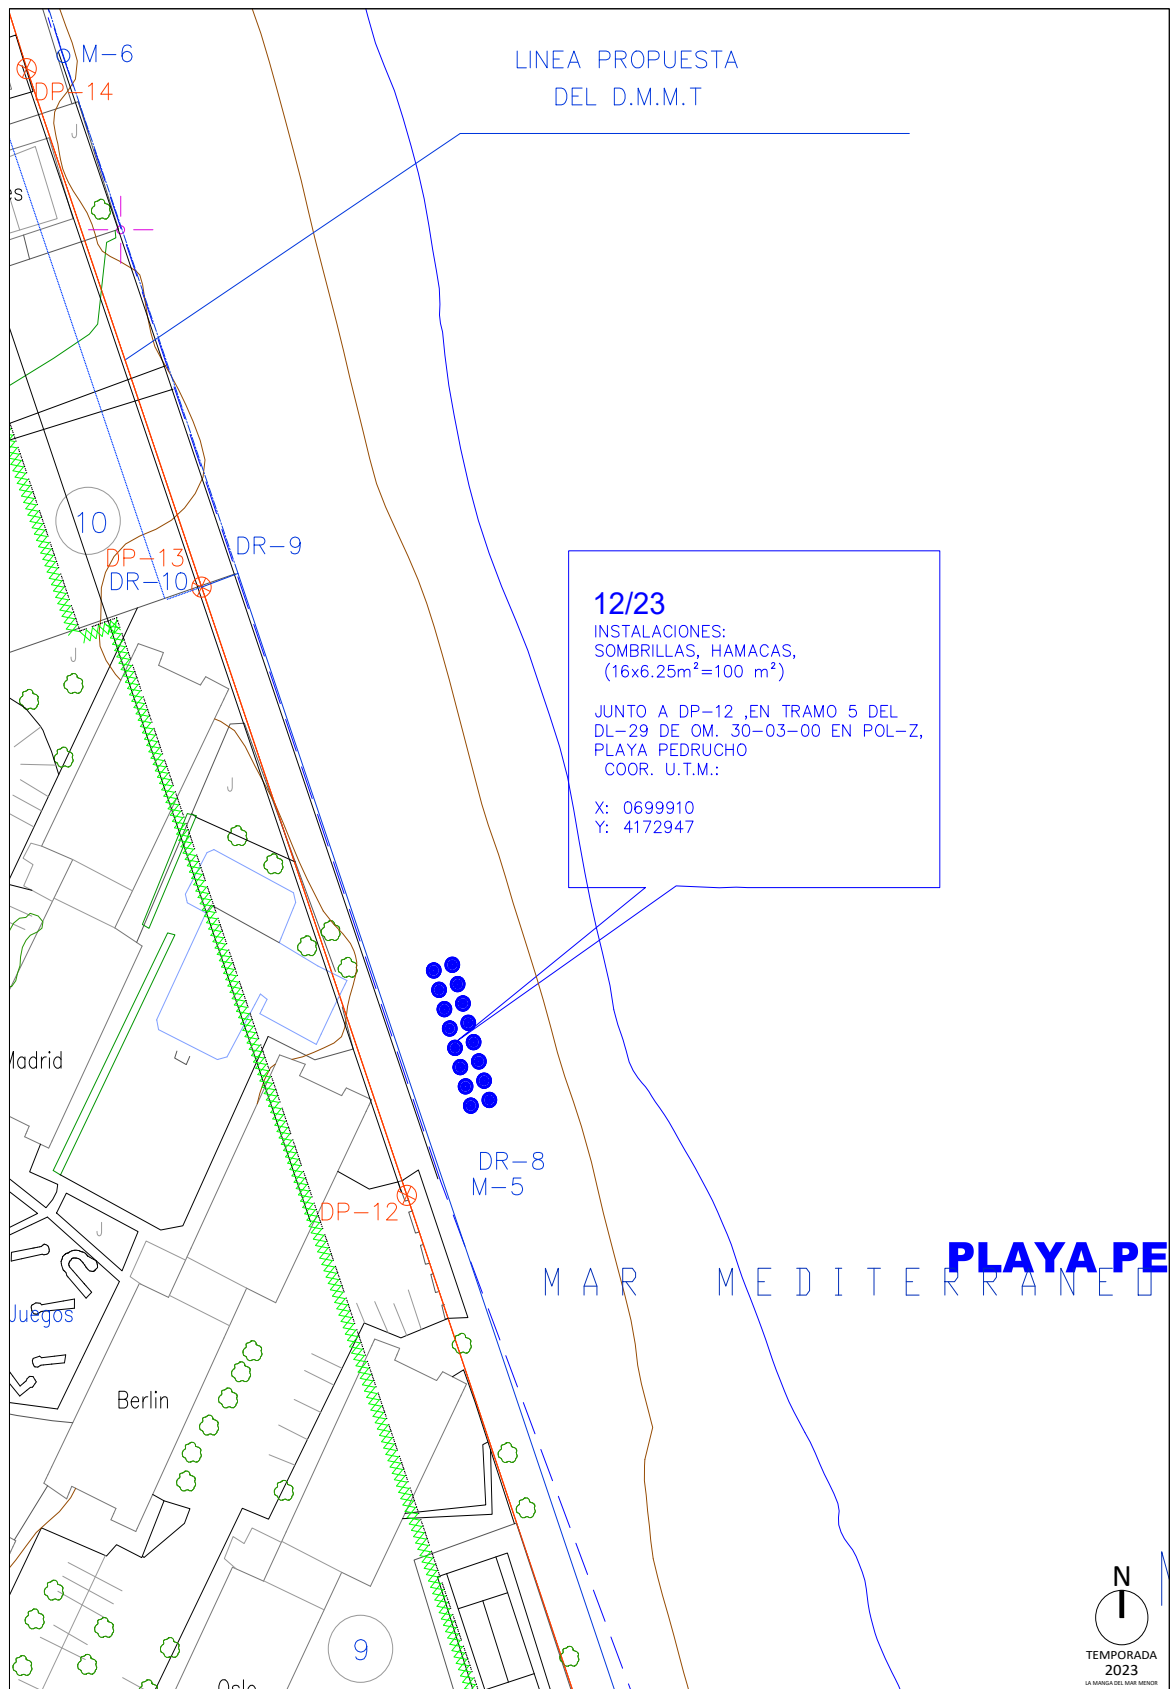

PLANO CON UBICACIÓN DE LA INSTALACIÓN DE TEMPORADA Nº **12/23** EN LA PLAYA **PLAYA EL PEDRUCHO**
T.M. DE SAN JAVIER COORDENADAS (ETRS89): X: 0699910
Y: 4172947
ESCALA: **1:1.000**
DESLINDE: **D.L.29** O.M. **30-03-00**

LEYENDA

— LINEA DE AGUA — LINEA DE RIBERA DEL MAR — LÍMITE DEL DESLINDE DEL DOMINIO PÚBLICO — LÍMITE DE SERVIDUMBRE DE TRANSITO — LÍMITE DE SERVIDUMBRE DE PROTECCIÓN

ÁMBITO- PREFIJO

GEISER

Nº registro

REGAGE23e00006371794

CSV

GEISER-d075-415e-6959-4433-a1b8-d04f-5fcf-a321

DIRECCIÓN DE VALIDACIÓN

<https://sede.administracionespublicas.gob.es/valida>

FECHA Y HORA DEL DOCUMENTO


01/02/2023 08:38:07 Horario peninsular

Validez del documento

Original



GEISER-d075-415e-6959-4433-a1b8-d04f-5fcf-a321

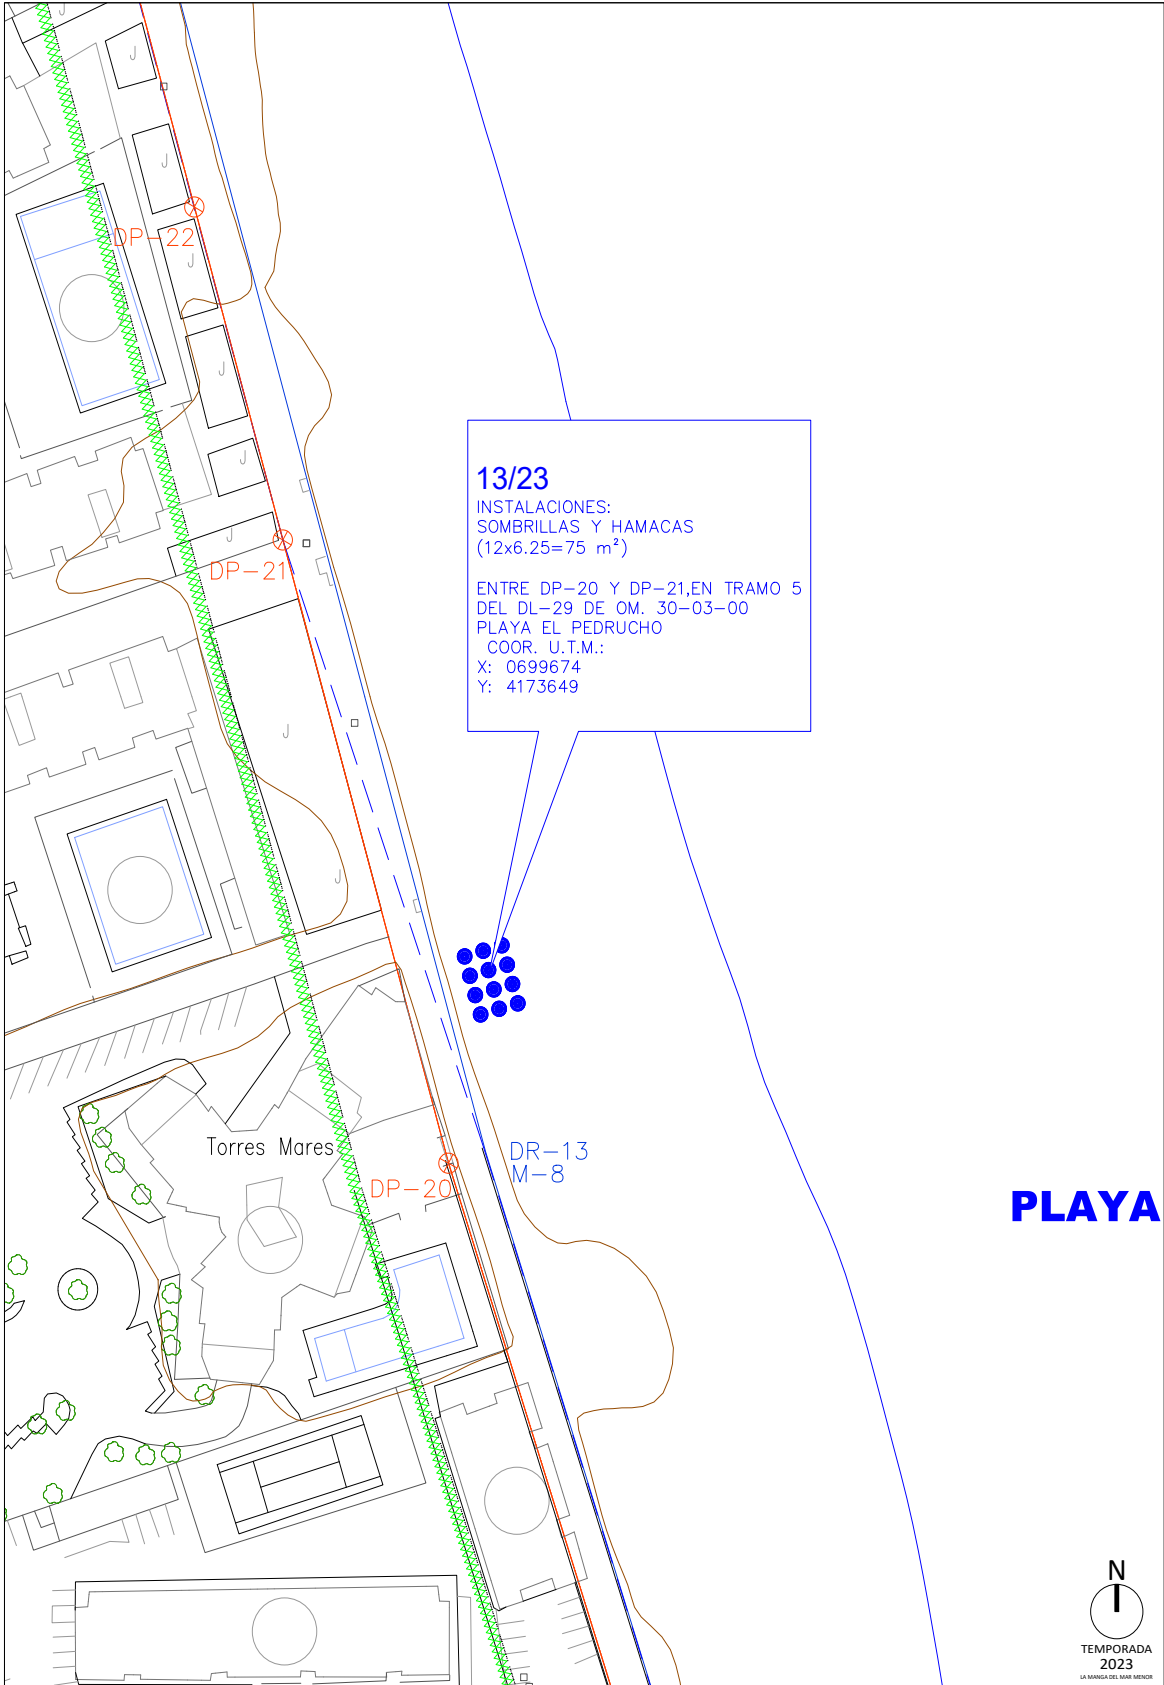

PLANO CON UBICACIÓN DE LA INSTALACIÓN DE TEMPORADA Nº **13/23** EN LA PLAYA **PLAYA EL PEDRUCHO**
T.M. DE SAN JAVIER COORDENADAS (ETRS89): X: 0699674 Y: 4173649
ESCALA: **1:1.000**
DESLINDE: **D.L.29** O.M. **30-03-00**

LEYENDA

— LÍNEA DE AGUA — LÍNEA DE RIBERA DEL MAR — LÍMITE DEL DESLINDE DEL DOMINIO PÚBLICO — LÍMITE DE SERVIDUMBRE DE TRANSITO — LÍMITE DE SERVIDUMBRE DE PROTECCIÓN

ÁMBITO- PREFIJO

GEISER

Nº registro

REGAGE23e00006371794

CSV

GEISER-d075-415e-6959-4433-a1b8-d04f-5fcf-a321

DIRECCIÓN DE VALIDACIÓN

<https://sede.administracionespublicas.gob.es/valida>

FECHA Y HORA DEL DOCUMENTO


01/02/2023 08:38:07 Horario peninsular

Validez del documento

Original



GEISER-d075-415e-6959-4433-a1b8-d04f-5fcf-a321

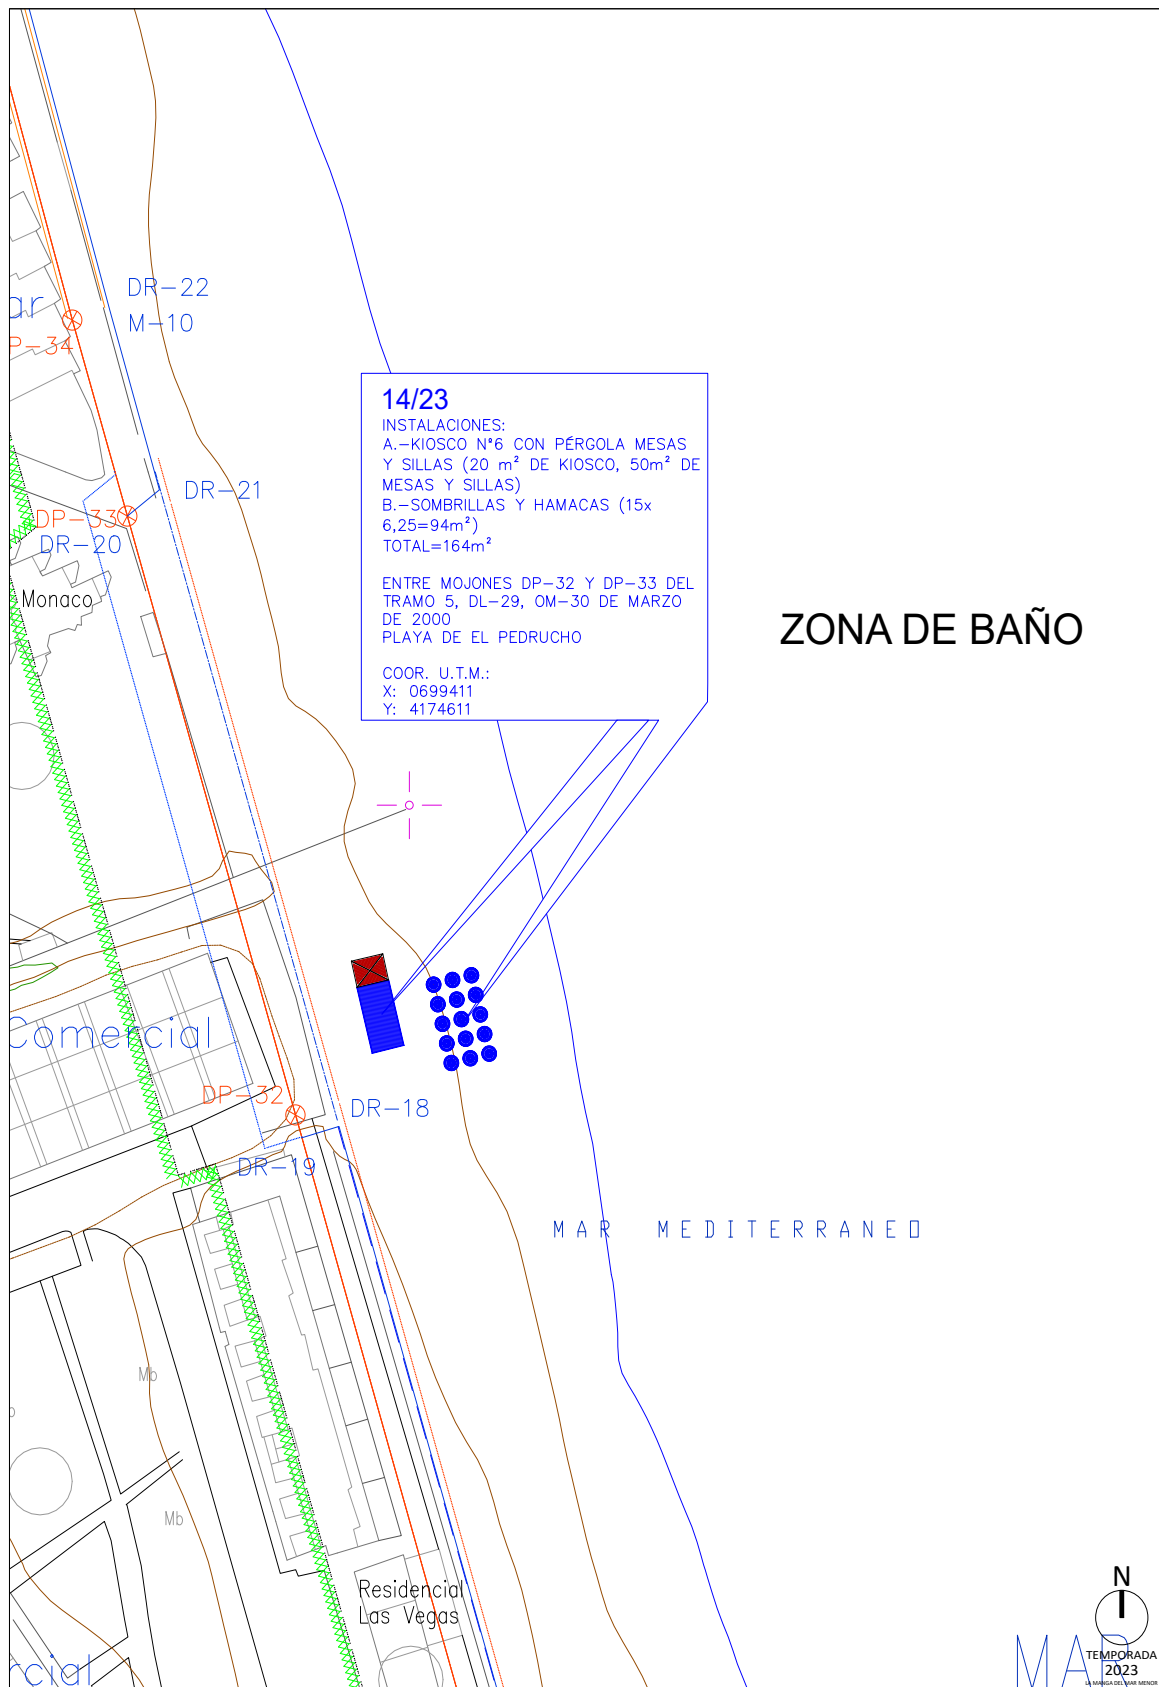

PLANO CON UBICACIÓN DE LA INSTALACIÓN DE TEMPORADA Nº **14/23** EN LA PLAYA **EL PEDRUCHO**

T.M. DE SAN JAVIER COORDENADAS (ETRS89): A: X: 0699411 B: X: 0699424

Y: 4174611 Y: 4174610

ESCALA: **1:1.000**

DESLINDE: **D.L.29**

O.M. **30-03-00**

LEYENDA

— LINEA DE AGUA	— LINEA DE RIBERA DEL MAR	— LÍMITE DE SERVIDUMBRE DE TRÁNSITO
— LÍMITE DEL DESLINDE DEL DOMINIO PÚBLICO	— LÍMITE DE SERVIDUMBRE DE PROTECCIÓN	

ÁMBITO- PREFIJO

GEISER

Nº registro

REGAGE23e00006371794

CSV

GEISER-d075-415e-6959-4433-a1b8-d04f-5fcf-a321

DIRECCIÓN DE VALIDACIÓN

<https://sede.administracionespublicas.gob.es/valida>

FECHA Y HORA DEL DOCUMENTO


01/02/2023 08:38:07 Horario peninsular

Validez del documento

Original



GEISER-d075-415e-6959-4433-a1b8-d04f-5fcf-a321

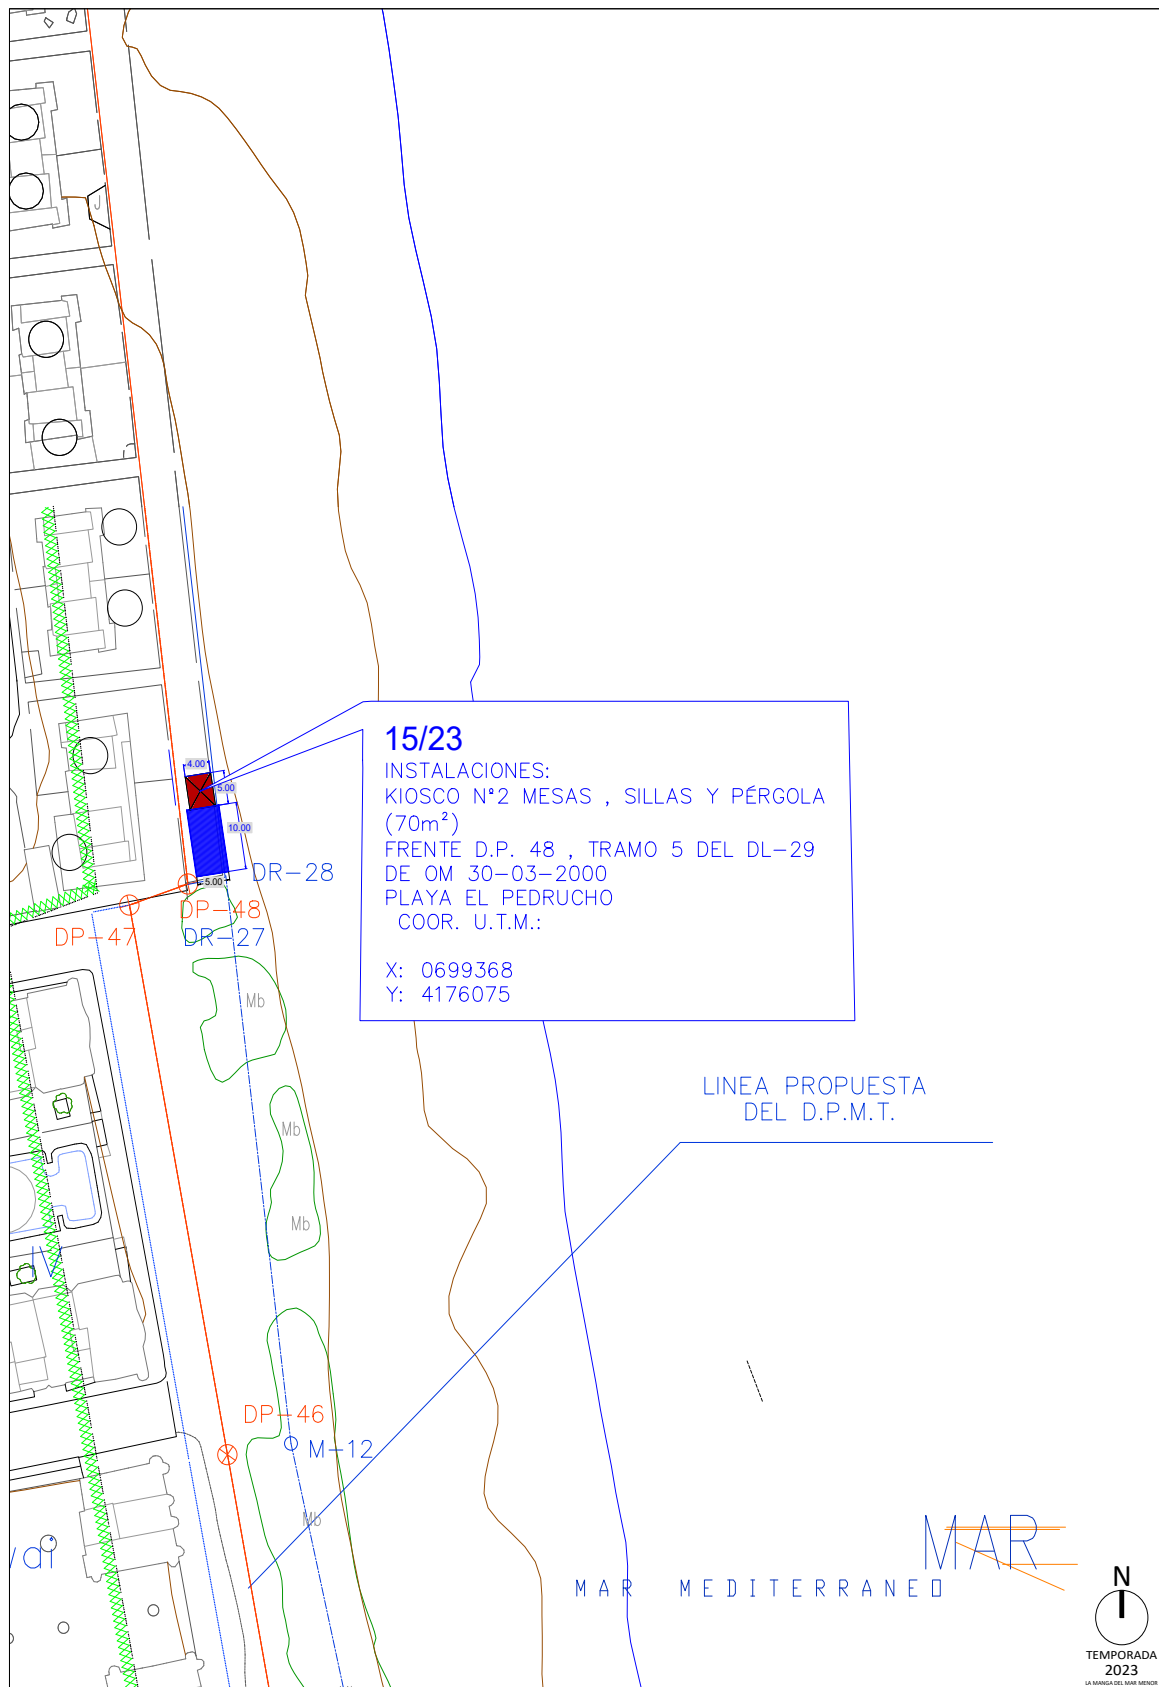

PLANO CON UBICACIÓN DE LA INSTALACIÓN DE TEMPORADA N° **15/23** EN LA PLAYA **PLAYA EL PEDRUCHO**
T.M. DE SAN JAVIER COORDENADAS (ETRS89): X: 0699368
Y: 4176075
ESCALA: **1:1.000**
DESLINDE: **D.L.29** O.M. **30-03-00**

LEYENDA

— LINEA DE AGUA — LINEA DE RIBERA DEL MAR — LÍMITE DEL DESLINDE DEL DOMINIO PÚBLICO — LÍMITE DE SERVIDUMBRE DE TRANSITO — LÍMITE DE SERVIDUMBRE DE PROTECCIÓN

ÁMBITO- PREFIJO

GEISER

Nº registro

REGAGE23e00006371794

CSV

GEISER-d075-415e-6959-4433-a1b8-d04f-5fcf-a321

DIRECCIÓN DE VALIDACIÓN

<https://sede.administracionespublicas.gob.es/valida>

FECHA Y HORA DEL DOCUMENTO


01/02/2023 08:38:07 Horario peninsular

Validez del documento

Original



GEISER-d075-415e-6959-4433-a1b8-d04f-5fcf-a321

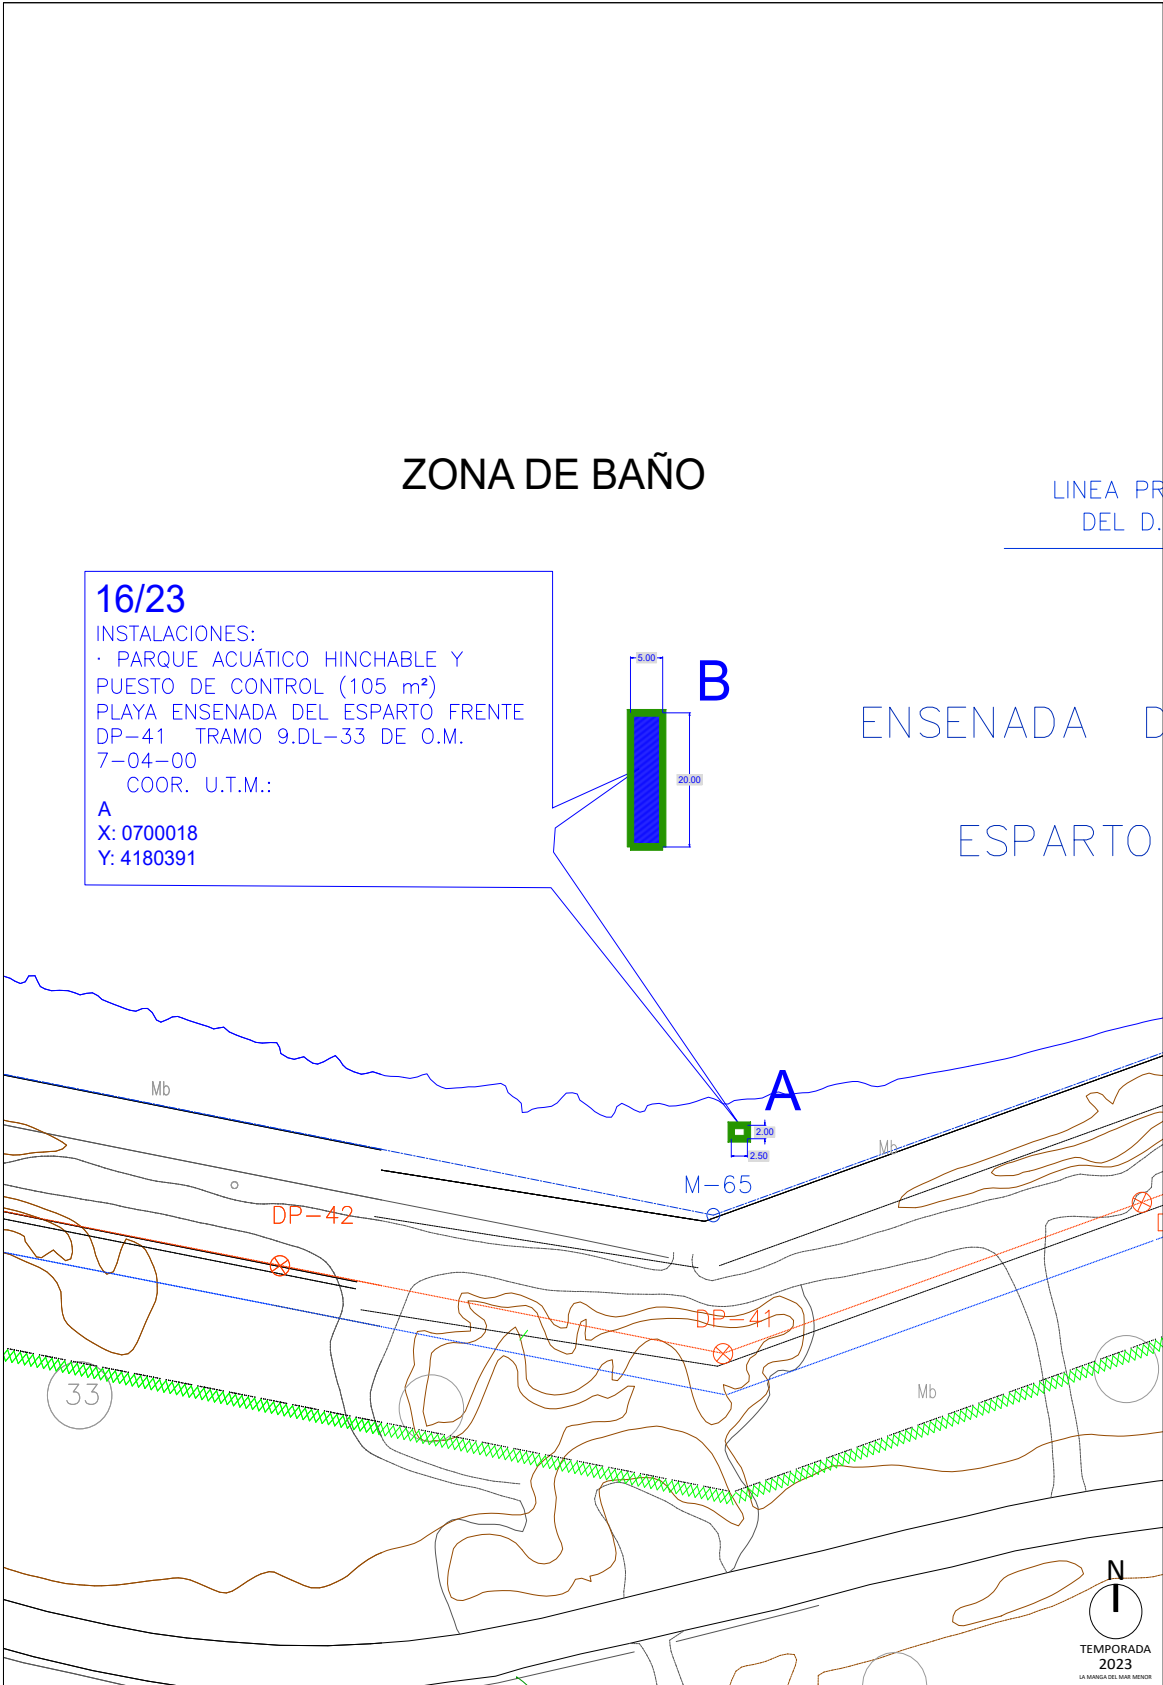

PLANO CON UBICACIÓN DE LA INSTALACIÓN DE TEMPORADA Nº **16/23** EN LA PLAYA **ENSENADA DEL ESPARTO**

T.M. DE SAN JAVIER COORDENADAS (ETRS89) : X: 0700018
Y: 4180391

ESCALA: **1:1.000**

DESLINDE: **D.L.33** O.M. **07-04-00**

LEYENDA

— LINEA DE AGUA

— LINEA DE RIBERA DEL MAR

— LÍMITE DEL DESLINDE DEL DOMINIO PÚBLICO

— LÍMITE DE SERVIDUMBRE DE TRÁNSITO

— LÍMITE DE SERVIDUMBRE DE PROTECCIÓN

ÁMBITO- PREFIJO

GEISER

Nº registro

REGAGE23e00006371794

CSV

GEISER-d075-415e-6959-4433-a1b8-d04f-5fcf-a321

DIRECCIÓN DE VALIDACIÓN

<https://sede.administracionespublicas.gob.es/valida>

FECHA Y HORA DEL DOCUMENTO

01/02/2023 08:38:07 Horario peninsular

Validez del documento

Original



GEISER-d075-415e-6959-4433-a1b8-d04f-5fcf-a321

PLAYA SCULLS DE
LALLANA

Y: 4183843

Y: 4183843

O.M. 07-04-00

LEYENDA

	LINEA DE RIBERA DEL MAR		LÍMITE DE SERVIDUMBRE DE TRÁNSITO
	LÍMITE DEL DESLINDE DEL DOMINIO PÚBLICO		LÍMITE DE SERVIDUMBRE DE PROTECCIÓN

LINEA DE RIBERA DEL MAR

LÍMITE DEL DESLINDE DEL DOMINIO PÚBLICO

- LÍMITE DE SERVIDUMBRE DE TRÁNSITO

LÍMITE DE SERVIDUMBRE DE PROTECCIÓN

FECHA Y HORA DEL DOCUMENTO


01/02/2023 08:38:07 Horario peninsular

Validez del documento

Original



GEISER-d075-415e-6959-4433-a1b8-d04f-5fcf-a321

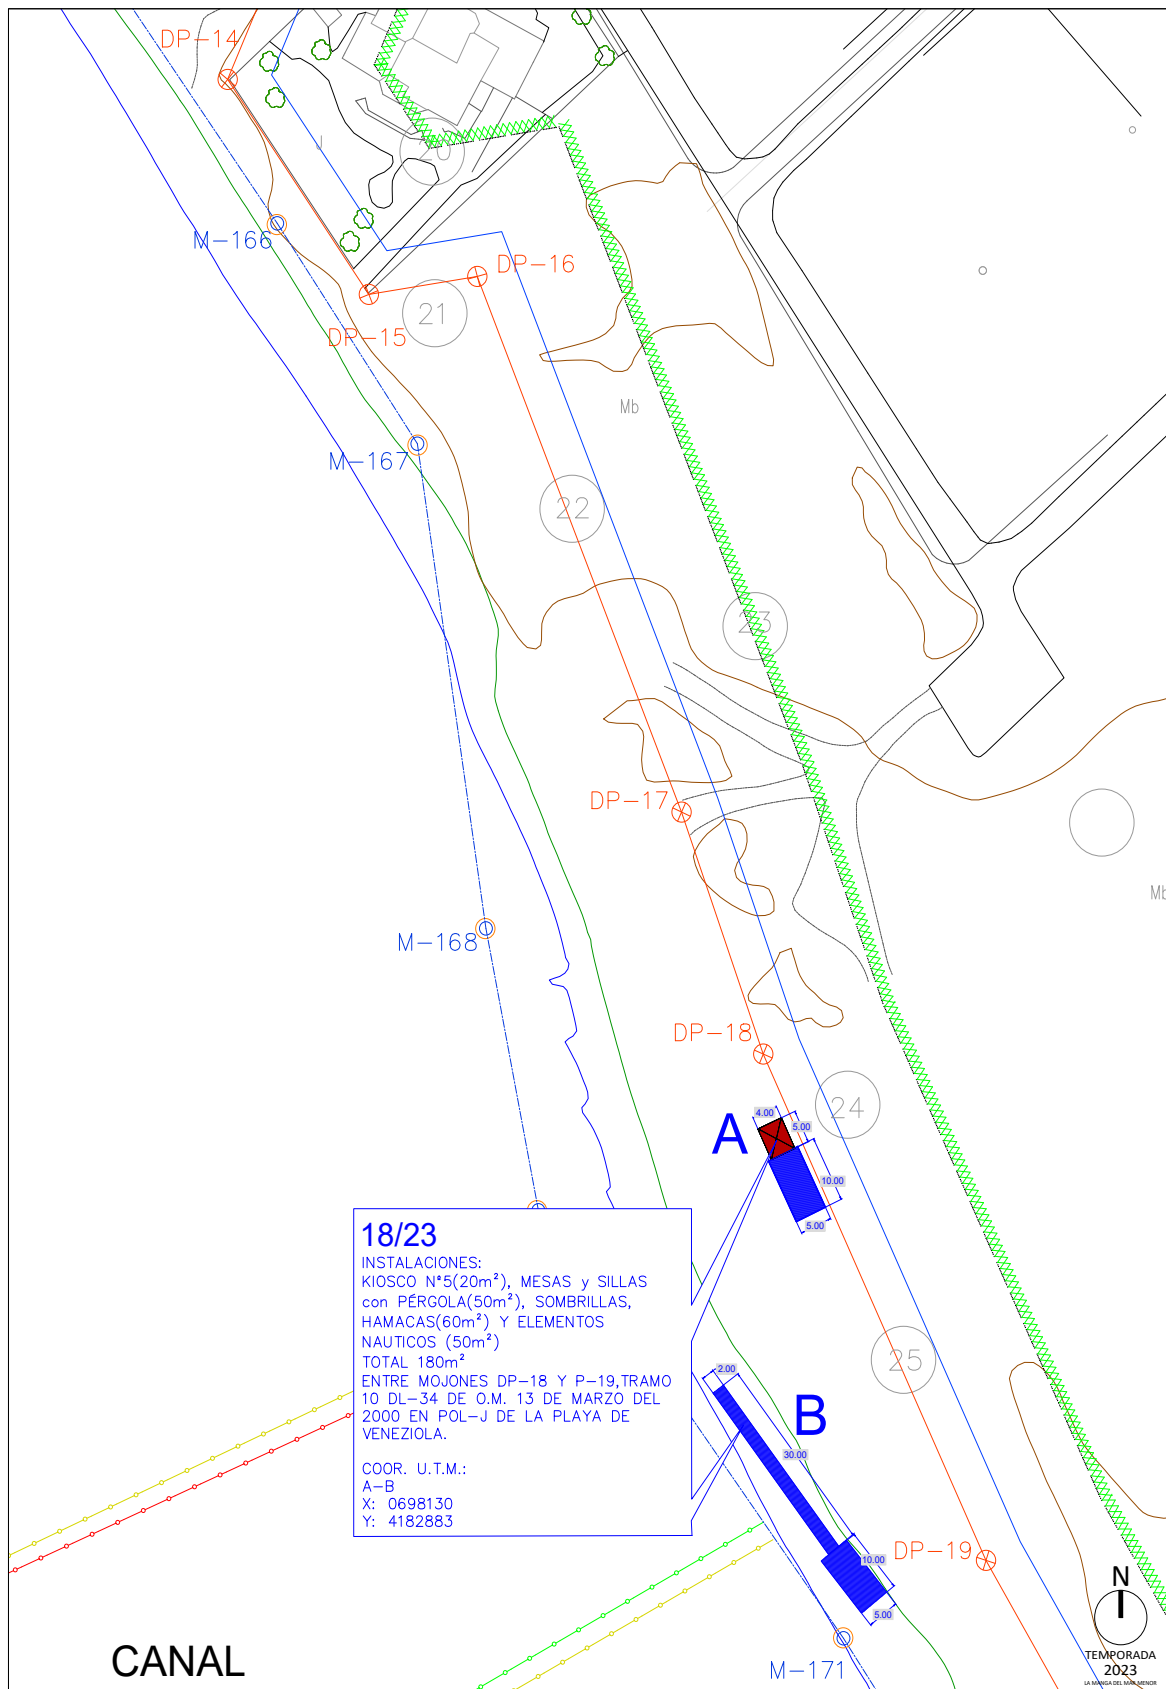

PLANO CON UBICACIÓN DE LA INSTALACIÓN DE TEMPORADA N° **18/23** EN LA PLAYA **PLAYA DE VENEZUELA**
T.M. DE SAN JAVIER COORDENADAS (ETRS89): X: 0698130 Y: 4182883
ESCALA: **1:1.000**
DESLINDE: **D.L.34** O.M. **13-03-00**

LEYENDA

— LINEA DE AGUA — LINEA DE RIBERA DEL MAR — LÍMITE DE DESLINDE DEL DOMINIO PÚBLICO — LÍMITE DE SERVIDUMBRE DE TRANSITO — LÍMITE DE SERVIDUMBRE DE PROTECCIÓN

ÁMBITO- PREFIJO

GEISER

Nº registro

REGAGE23e00006371794

CSV

GEISER-d075-415e-6959-4433-a1b8-d04f-5fcf-a321

DIRECCIÓN DE VALIDACIÓN

<https://sede.administracionespublicas.gob.es/valida>

FECHA Y HORA DEL DOCUMENTO


01/02/2023 08:38:07 Horario peninsular

Validez del documento

Original



GEISER-d075-415e-6959-4433-a1b8-d04f-5fcf-a321

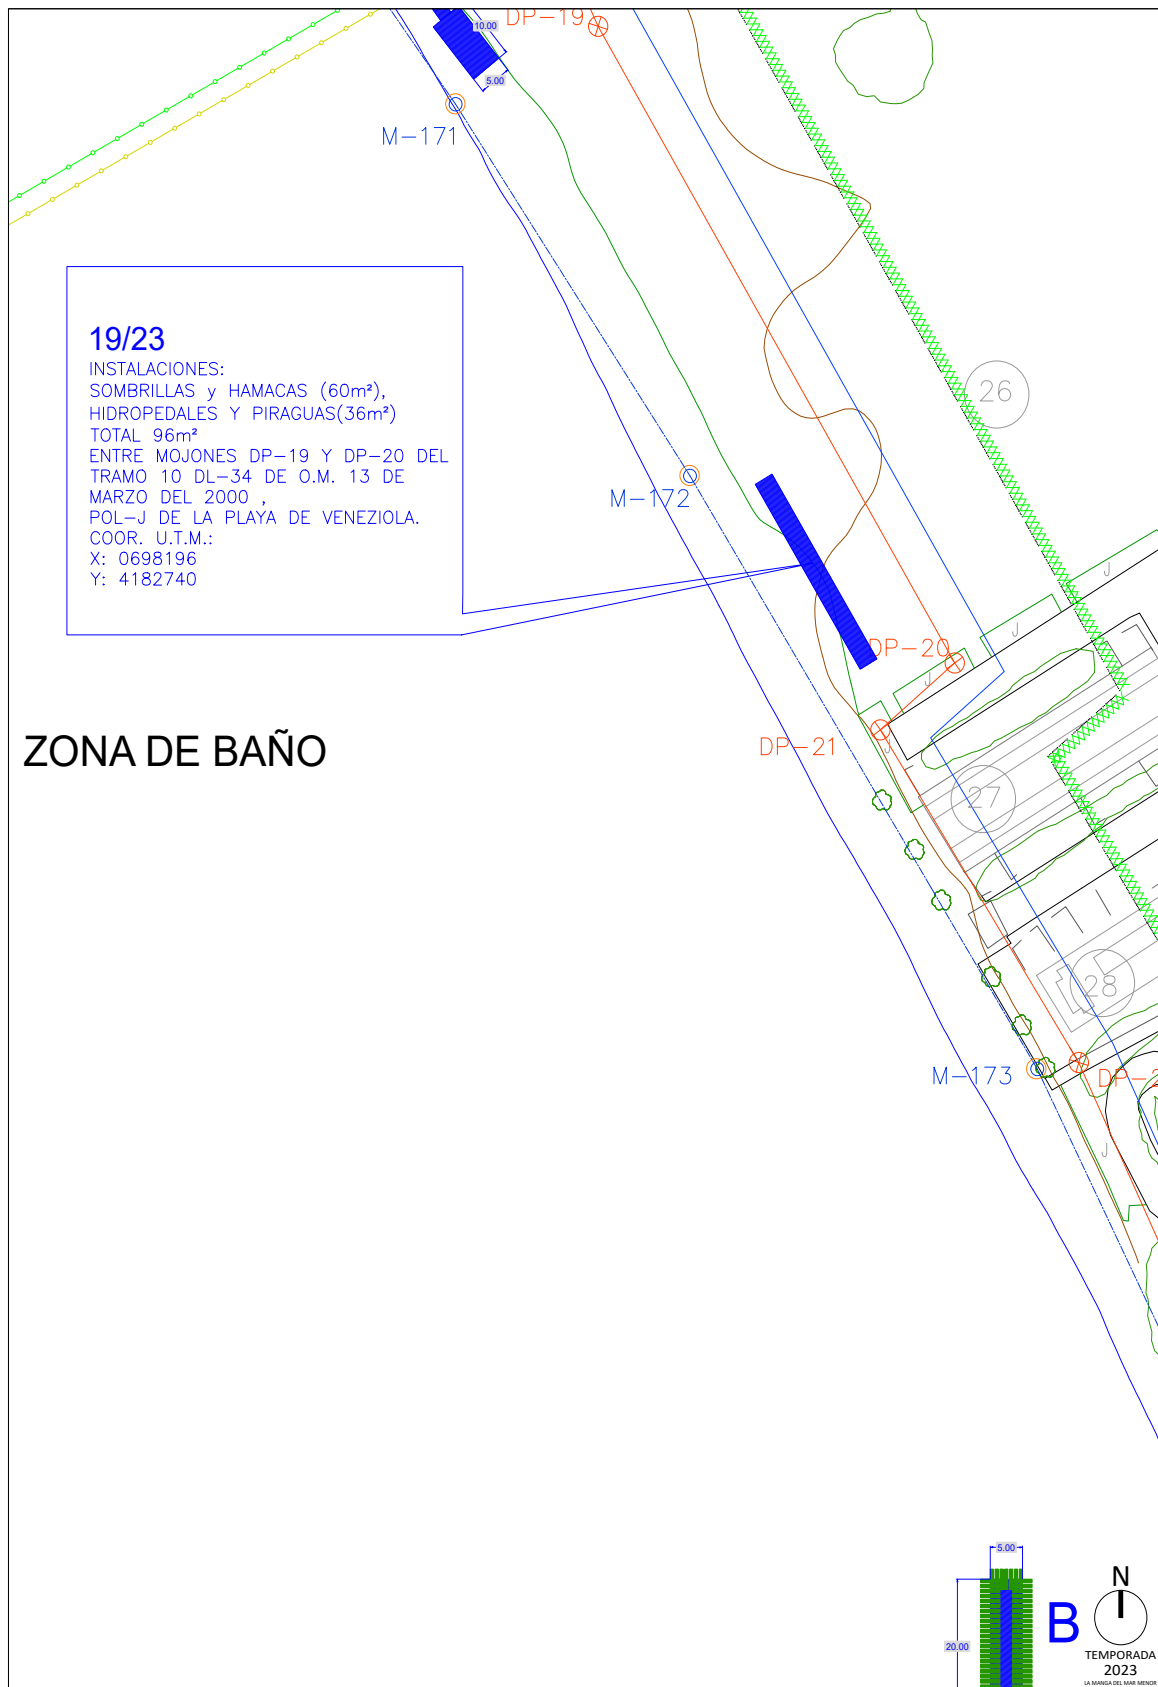

PLANO CON UBICACIÓN DE LA INSTALACIÓN DE TEMPORADA Nº **19/23** EN LA PLAYA **PLAYA DE VENEZIOLA**

T.M. DE SAN JAVIER COORDENADAS (ETRS89): X: 0698196

ESCALA: **1:1.000**

Y: 4182740

DESLINDE: **D.L.34**

O.M. **13-03-00**

LEYENDA

— LINEA DE AGUA

— LINEA DE RIBERA DEL MAR

— LÍMITE DEL DESLINDE DEL DOMINIO PÚBLICO

— LÍMITE DE SERVIDUMBRE DE TRÁNSITO

XXXXXX LÍMITE DE SERVIDUMBRE DE PROTECCIÓN

ÁMBITO- PREFIJO

GEISER

Nº registro

REGAGE23e00006371794

CSV

GEISER-d075-415e-6959-4433-a1b8-d04f-5fcf-a321

DIRECCIÓN DE VALIDACIÓN

<https://sede.administracionespublicas.gob.es/valida>

FECHA Y HORA DEL DOCUMENTO


01/02/2023 08:38:07 Horario peninsular

Validez del documento

Original



GEISER-d075-415e-6959-4433-a1b8-d04f-5fcf-a321

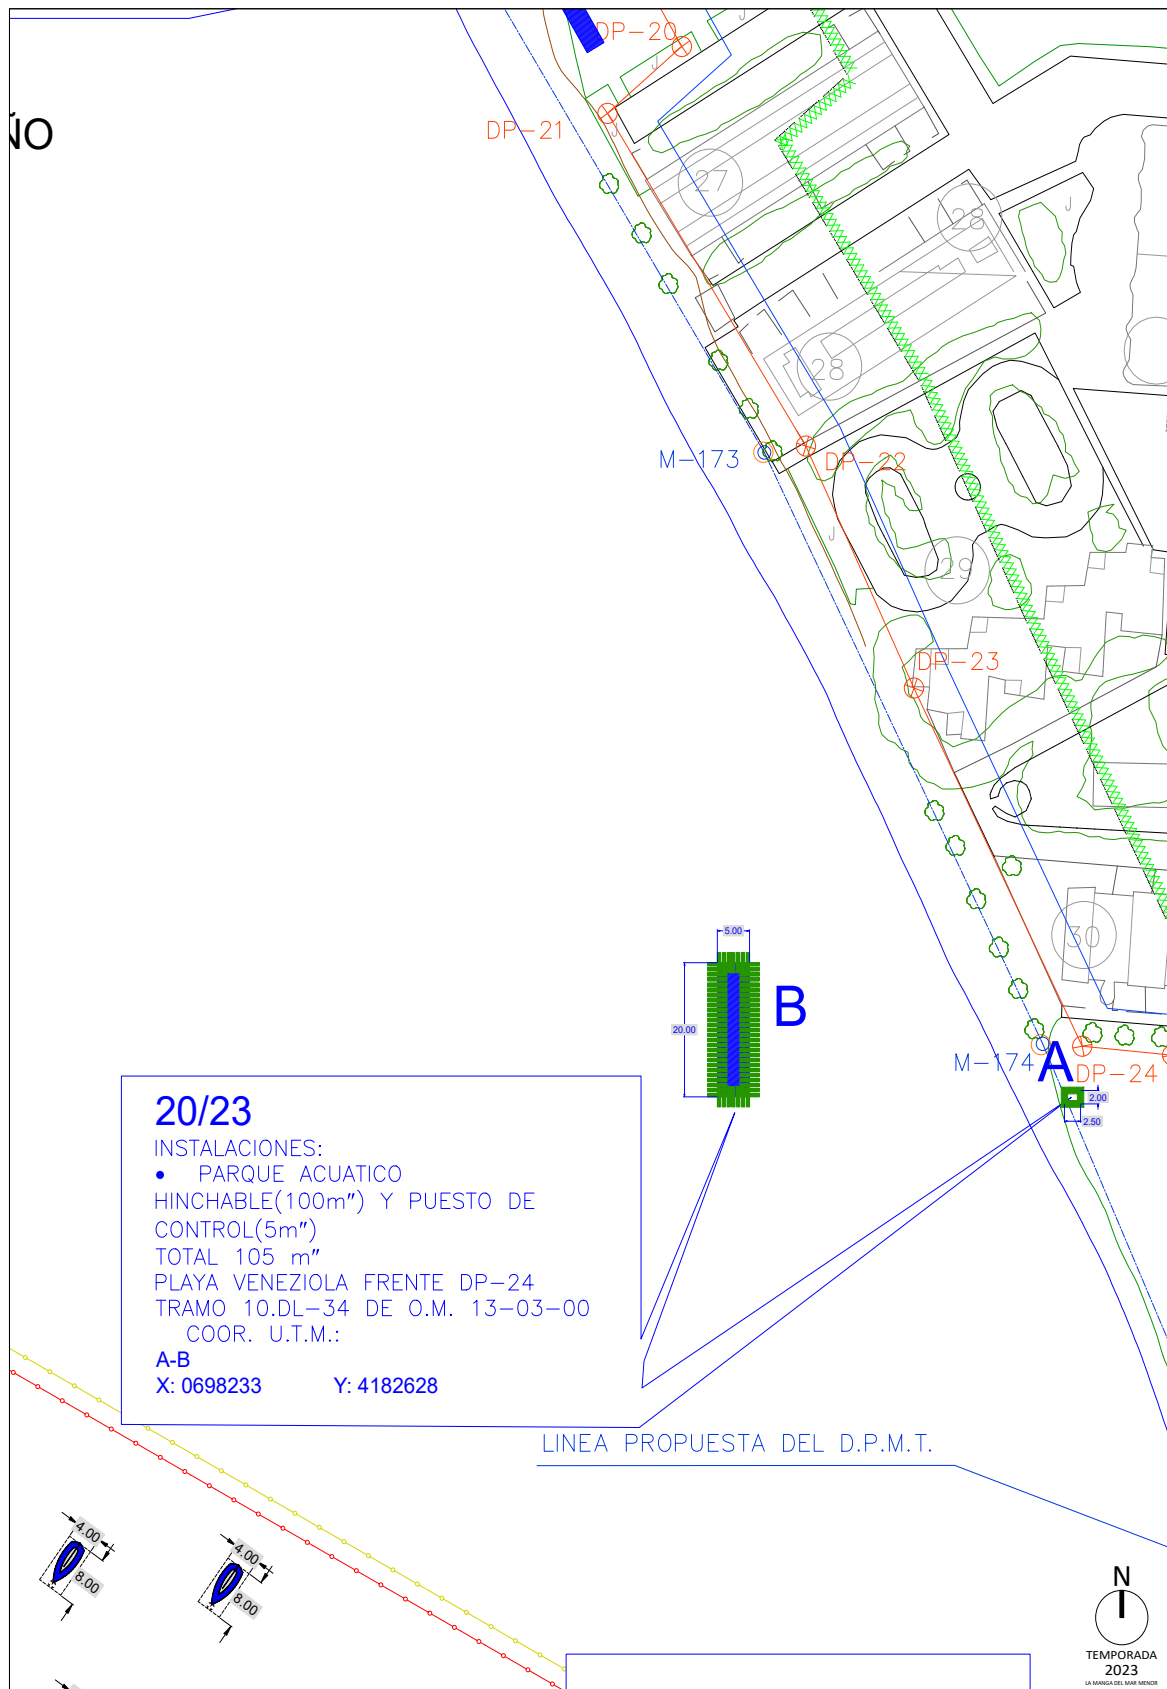

20/23

INSTALACIONES:

- PARQUE ACUATICO

HINCHABLE(100m") Y PUESTO DE CONTROL(5m")

TOTAL 105 m"

PLAYA VENEZIOLA FRENTE DP-24

TRAMO 10.DL-34 DE O.M. 13-03-00



COORD. U.T.M.:

A-B

X: 0698233

Y: 4182628

LINEA PROPUESTA DEL D.P.M.T.

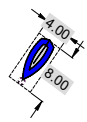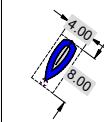

TEMPORADA
2023
LA SIERRA DEL SAN JAVIER



PLANO CON UBICACIÓN DE LA INSTALACIÓN DE TEMPORADA Nº 20/23 EN LA PLAYA

T.M. DE SAN JAVIER COORDENADAS (ETRS89) : X: 0698233

ESCALA: 1:1.000

DESLINDE: D.L.34

O.M. 13-03-00

PLAYA
VENEZIOLA

LEYENDA

LINEA DE AGUA

LINEA DE RIBERA DEL MAR

LÍMITE DEL DESLINDE DEL DOMINIO PÚBLICO

LÍMITE DE SERVIDUMBRE DE TRÁNSITO

LÍMITE DE SERVIDUMBRE DE PROTECCIÓN

ÁMBITO- PREFIJO

GEISER

Nº registro

REGAGE23e00006371794

CSV

GEISER-d075-415e-6959-4433-a1b8-d04f-5fcf-a321

DIRECCIÓN DE VALIDACIÓN

<https://sede.administracionespublicas.gob.es/valida>

FECHA Y HORA DEL DOCUMENTO


01/02/2023 08:38:07 Horario peninsular

Validez del documento

Original



GEISER-d075-415e-6959-4433-a1b8-d04f-5fcf-a321

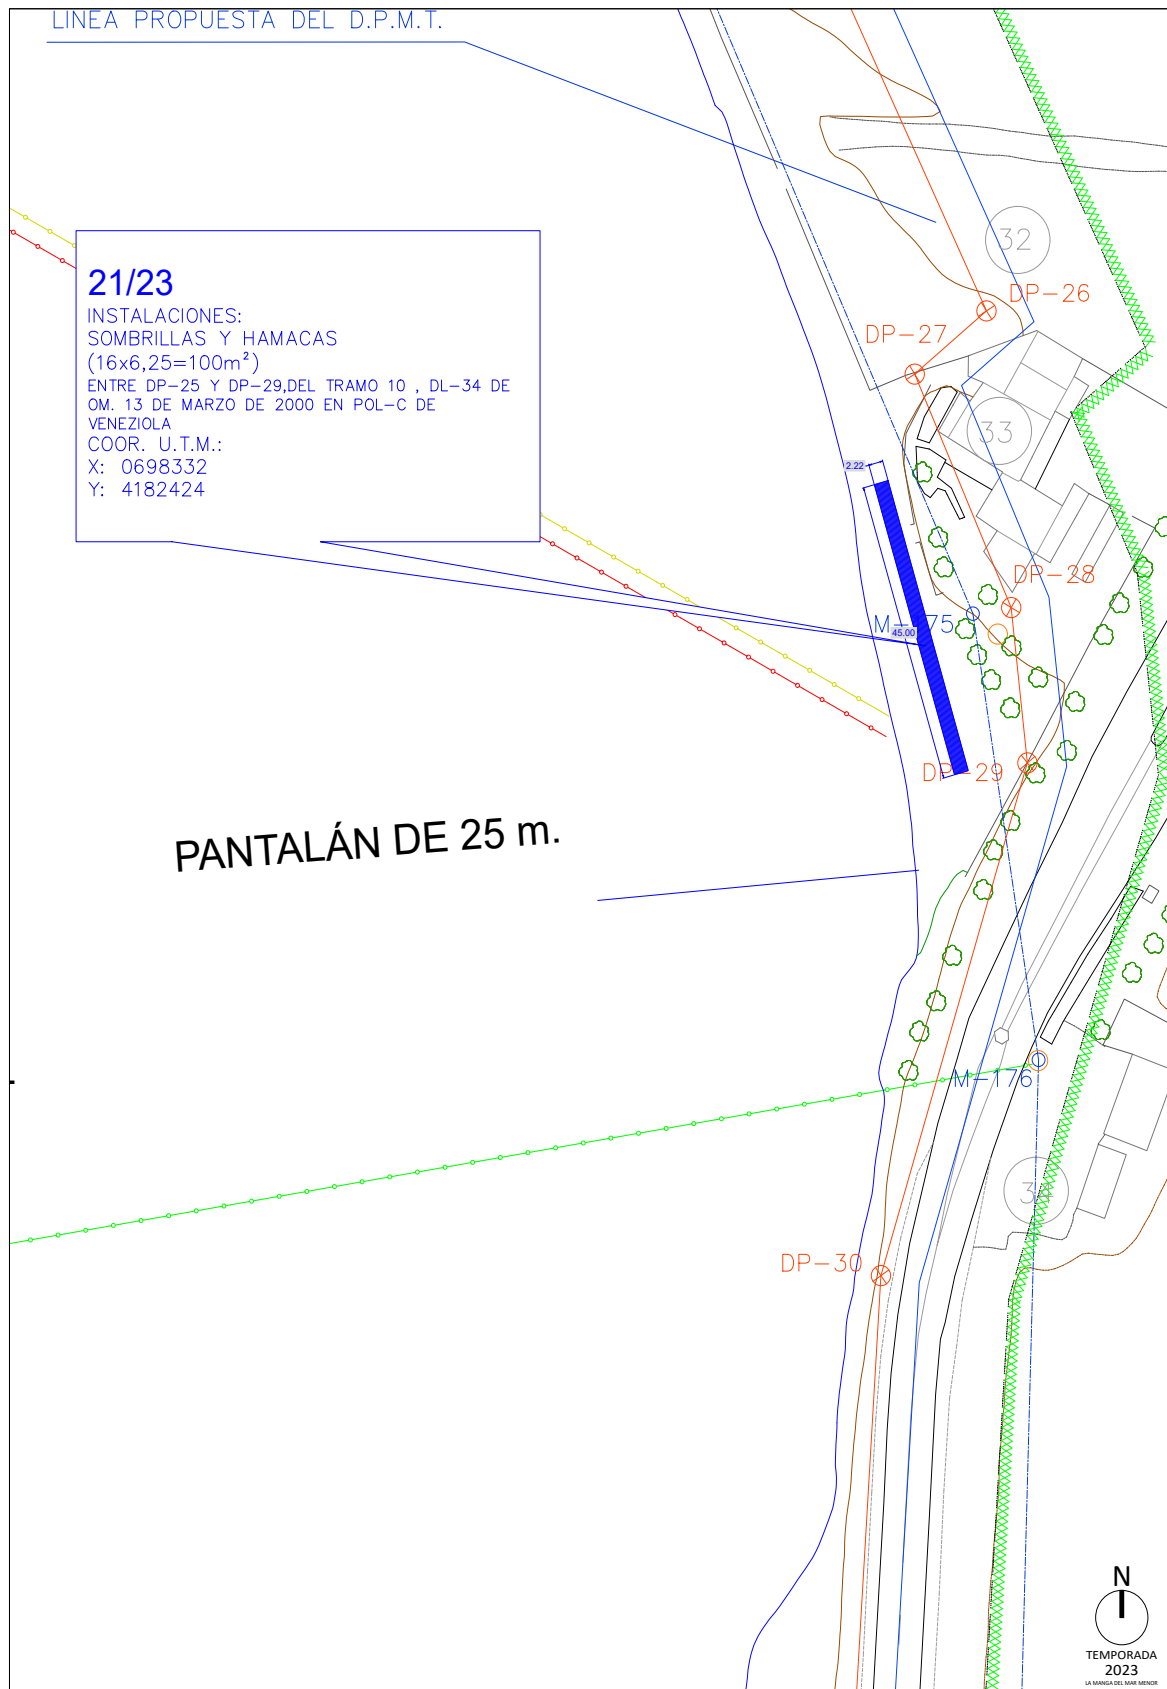

PLANO CON UBICACIÓN DE LA INSTALACIÓN DE TEMPORADA Nº **21/23** EN LA PLAYA

T.M. DE SAN JAVIER COORDENADAS (ETRS89): X= 6998332

Y= 4182424

ESCALA: **1:1.000**

DESLINDE: **D.L.34**

O.M. **13-03-00**

**PLAYA
VENEZIOLA**

LEYENDA

— LINEA DE AGUA

— LINEA DE RIBERA DEL MAR

— LÍMITE DEL DESLINDE DEL DOMINIO PÚBLICO

— LÍMITE DE SERVIDUMBRE DE TRÁNSITO

XXXXXX LÍMITE DE SERVIDUMBRE DE PROTECCIÓN

ÁMBITO- PREFIJO

GEISER

Nº registro

REGAGE23e00006371794

CSV

GEISER-d075-415e-6959-4433-a1b8-d04f-5fcf-a321

DIRECCIÓN DE VALIDACIÓN

<https://sede.administracionespublicas.gob.es/valida>

FECHA Y HORA DEL DOCUMENTO

01/02/2023 08:38:07 Horario peninsular

Validez del documento

Original



GEISER-d075-415e-6959-4433-a1b8-d04f-5fcf-a321





PLANO CON UBICACIÓN DE LA INSTALACIÓN DE TEMPORADA Nº **22/23** EN LA PLAYA **PLAYA CHICA**

T.M. DE SAN JAVIER COORDENADAS (ETRS89) : X: 0698834 Y: 4180918

ESCALA: **1:1.000**

DESLINDE: **D.L.34** O.M. **21-03-00**

LEYENDA

— LINEA DE AGUA	— LINEA DE RIBERA DEL MAR	— LÍMITE DE SERVIDUMBRE DE TRÁNSITO
— LÍMITE DEL DESLINDE DEL DOMINIO PÚBLICO	— LÍMITE DE SERVIDUMBRE DE PROTECCIÓN	

ÁMBITO- PREFIJO

GEISER

Nº registro

REGAGE23e00006371794

CSV

GEISER-d075-415e-6959-4433-a1b8-d04f-5fcf-a321

DIRECCIÓN DE VALIDACIÓN

<https://sede.administracionespublicas.gob.es/valida>

FECHA Y HORA DEL DOCUMENTO


01/02/2023 08:38:07 Horario peninsular

Validez del documento

Original



GEISER-d075-415e-6959-4433-a1b8-d04f-5fcf-a321

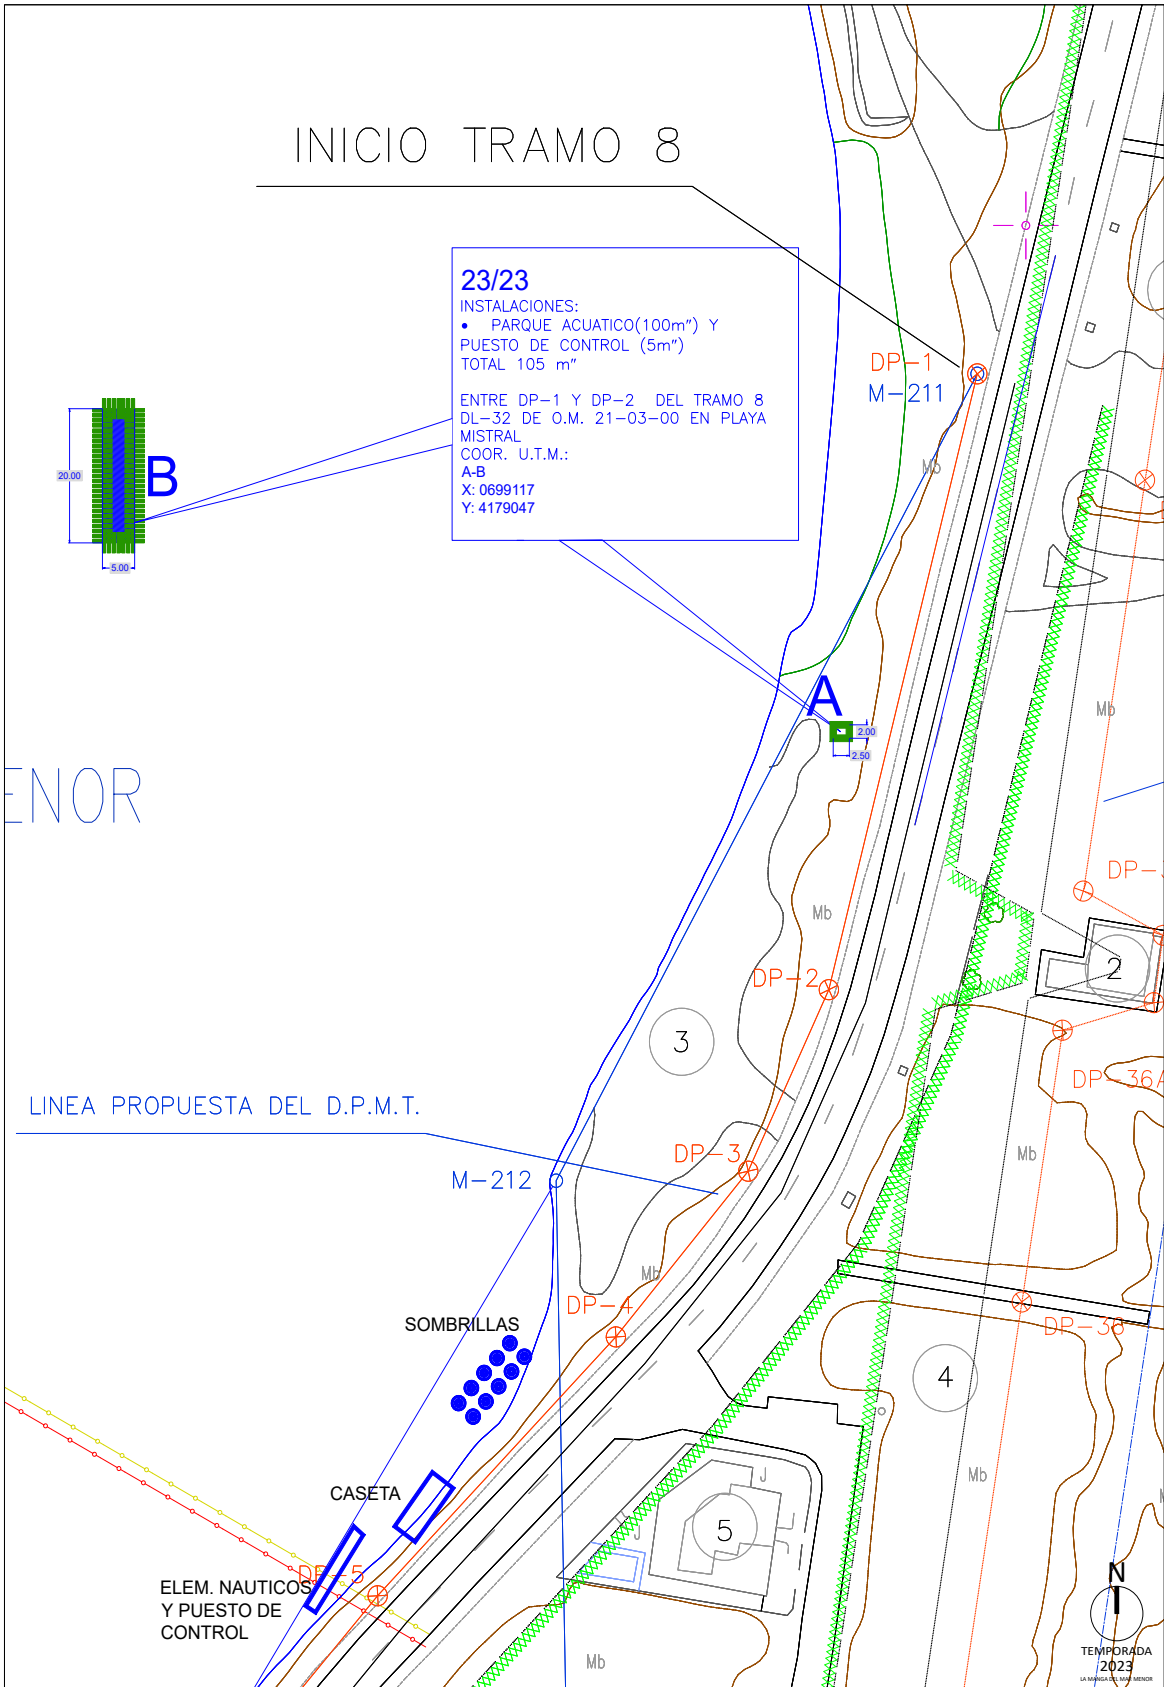

PLANO CON UBICACIÓN DE LA INSTALACIÓN DE TEMPORADA Nº **23/23** EN LA PLAYA **PLAYA MISTRAL**
T.M. DE SAN JAVIER COORDENADAS (ETRS89) : X: 0699117
Y: 4179047
ESCALA: **1:1.000**
DESLINDE: **D.L.32** O.M. **21-03-00**

LEYENDA

— LINEA DE AGUA — LINEA DE RIBERA DEL MAR — LÍMITE DEL DESLINDE DEL DOMINIO PÚBLICO — LÍMITE DE SERVIDUMBRE DE TRÁNSITO — LÍMITE DE SERVIDUMBRE DE PROTECCIÓN

ÁMBITO- PREFIJO

GEISER

Nº registro

REGAGE23e00006371794

CSV

GEISER-d075-415e-6959-4433-a1b8-d04f-5fcb-a321

DIRECCIÓN DE VALIDACIÓN

<https://sede.administracionespublicas.gob.es/valida>

FECHA Y HORA DEL DOCUMENTO


01/02/2023 08:38:07 Horario peninsular

Validez del documento

Original



GEISER-d075-415e-6959-4433-a1b8-d04f-5fcb-a321

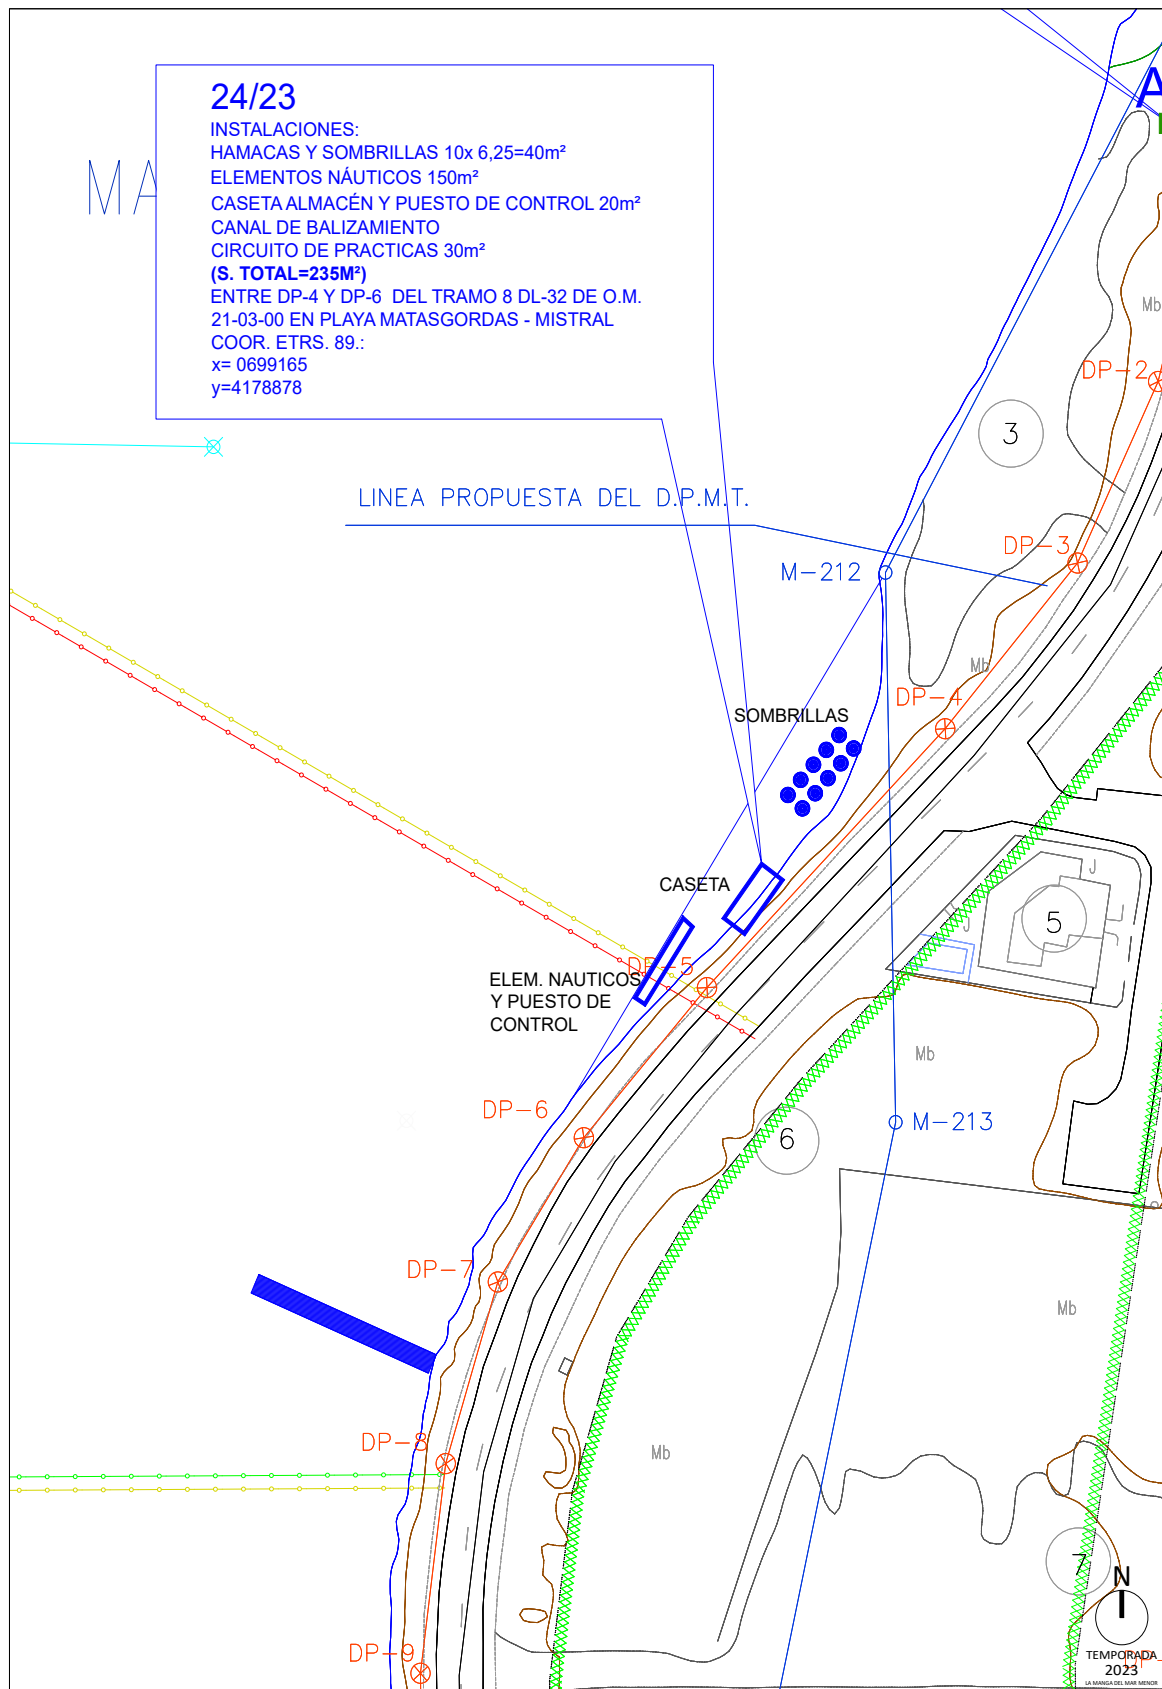

PLANO CON UBICACIÓN DE LA INSTALACIÓN DE TEMPORADA Nº **24/23** EN LA PLAYA
T.M. DE SAN JAVIER COORDENADAS (ETRS89) : X: 0699165
ESCALA: **1:1.000** Y: 4178878
DESLINDE: **D.L.32** O.M. **21-03-00**

**PLAYA MISTRAL -
PLAYA
MATASGORDAS**

LEYENDA

— LINEA DE AGUA — LINEA DE RIBERA DEL MAR
— LÍMITE DEL DESLINDE DEL DOMINIO PÚBLICO — LÍMITE DE SERVIDUMBRE DE TRÁNSITO
— LÍMITE DE SERVIDUMBRE DE PROTECCIÓN

ÁMBITO- PREFIJO

GEISER

Nº registro

REGAGE23e00006371794

CSV

GEISER-d075-415e-6959-4433-a1b8-d04f-5fcf-a321

DIRECCIÓN DE VALIDACIÓN

<https://sede.administracionespublicas.gob.es/valida>

FECHA Y HORA DEL DOCUMENTO


01/02/2023 08:38:07 Horario peninsular

Validez del documento

Original



GEISER-d075-415e-6959-4433-a1b8-d04f-5fcf-a321

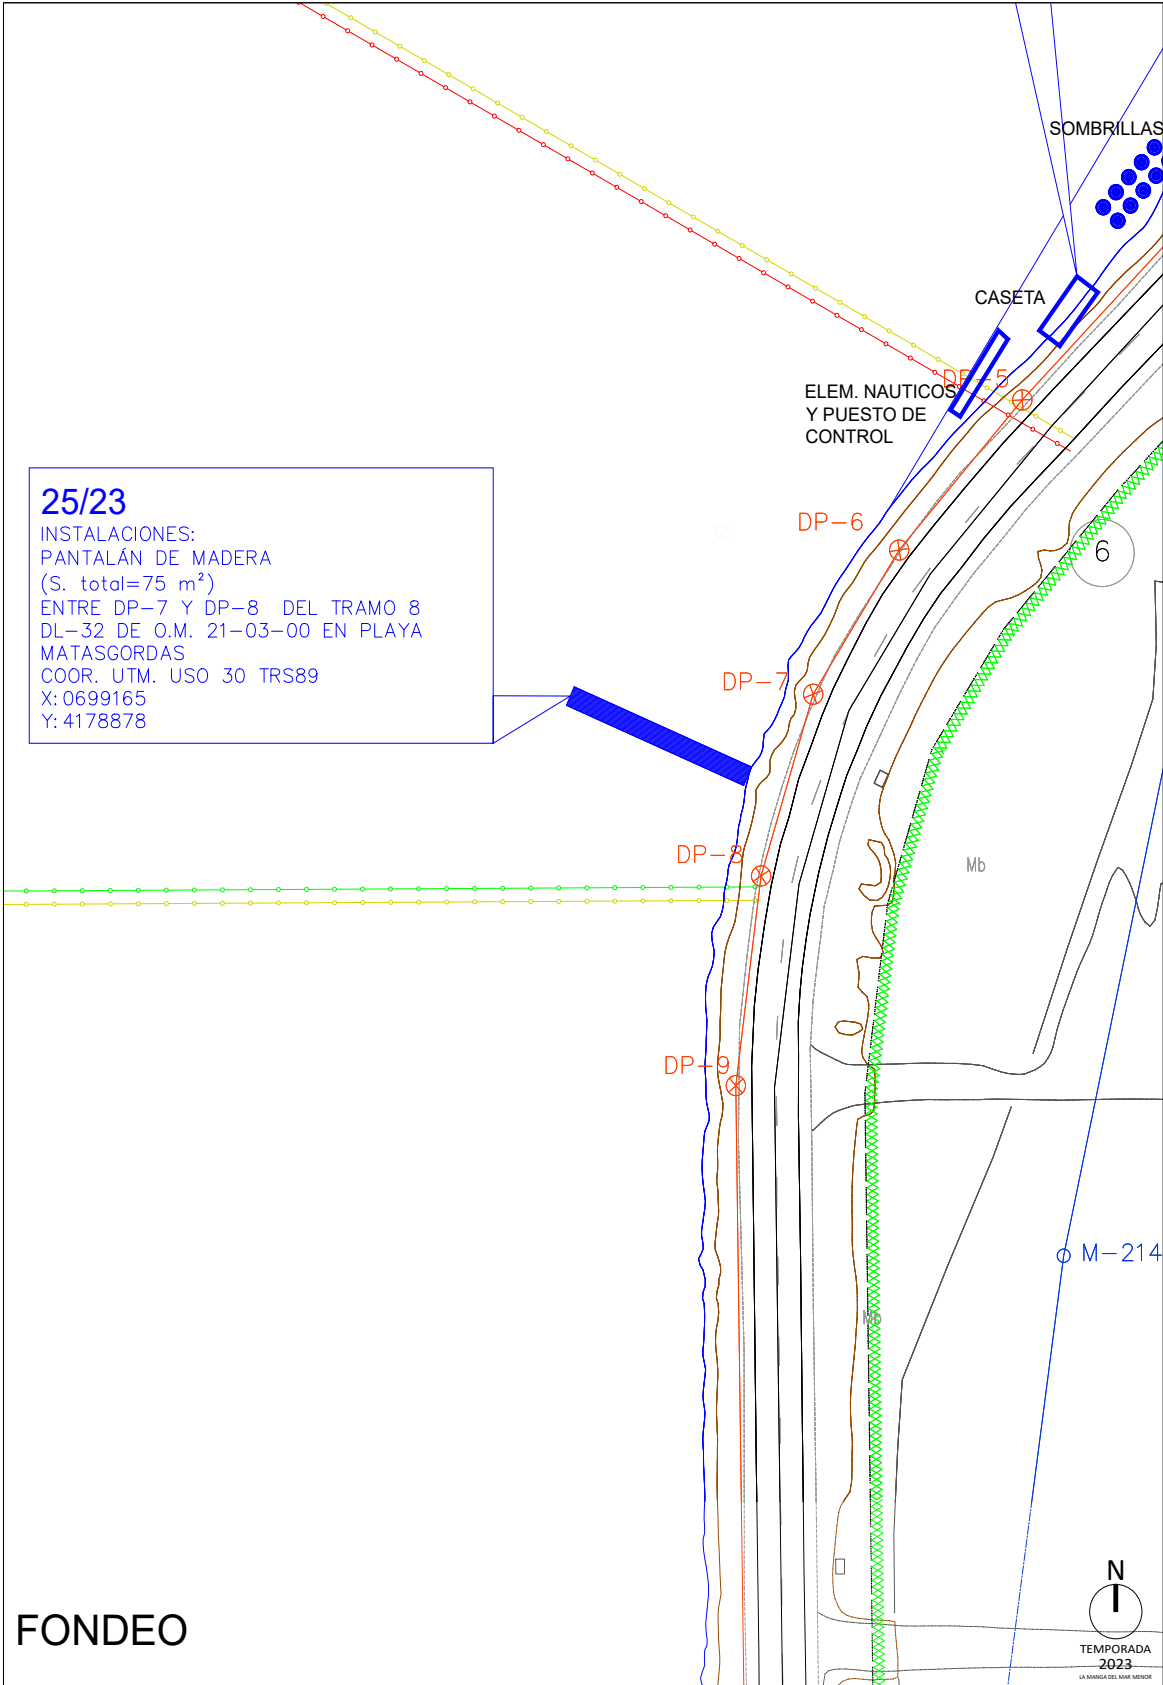

PLANO CON UBICACIÓN DE LA INSTALACIÓN DE TEMPORADA Nº **25/23** EN LA PLAYA **MATASGORDAS**
T.M. DE SAN JAVIER COORDENADAS (ETRS89) : **X: 0699165**
ESCALA: **1:1.000** **Y: 4178878**
DESLINDE: **D.L.32** O.M. **20-03-00**

LEYENDA

— LINEA DE AGUA — LINEA DE RIBERA DEL MAR — LÍMITE DEL DESLINDE DEL DOMINIO PÚBLICO — LÍMITE DE SERVIDUMBRE DE TRANSITO — LÍMITE DE SERVIDUMBRE DE PROTECCIÓN

ÁMBITO- PREFIJO

GEISER

Nº registro

REGAGE23e00006371794

CSV

GEISER-d075-415e-6959-4433-a1b8-d04f-5fcf-a321

DIRECCIÓN DE VALIDACIÓN

<https://sede.administracionespublicas.gob.es/valida>

FECHA Y HORA DEL DOCUMENTO


01/02/2023 08:38:07 Horario peninsular

Validez del documento

Original



GEISER-d075-415e-6959-4433-a1b8-d04f-5fcf-a321

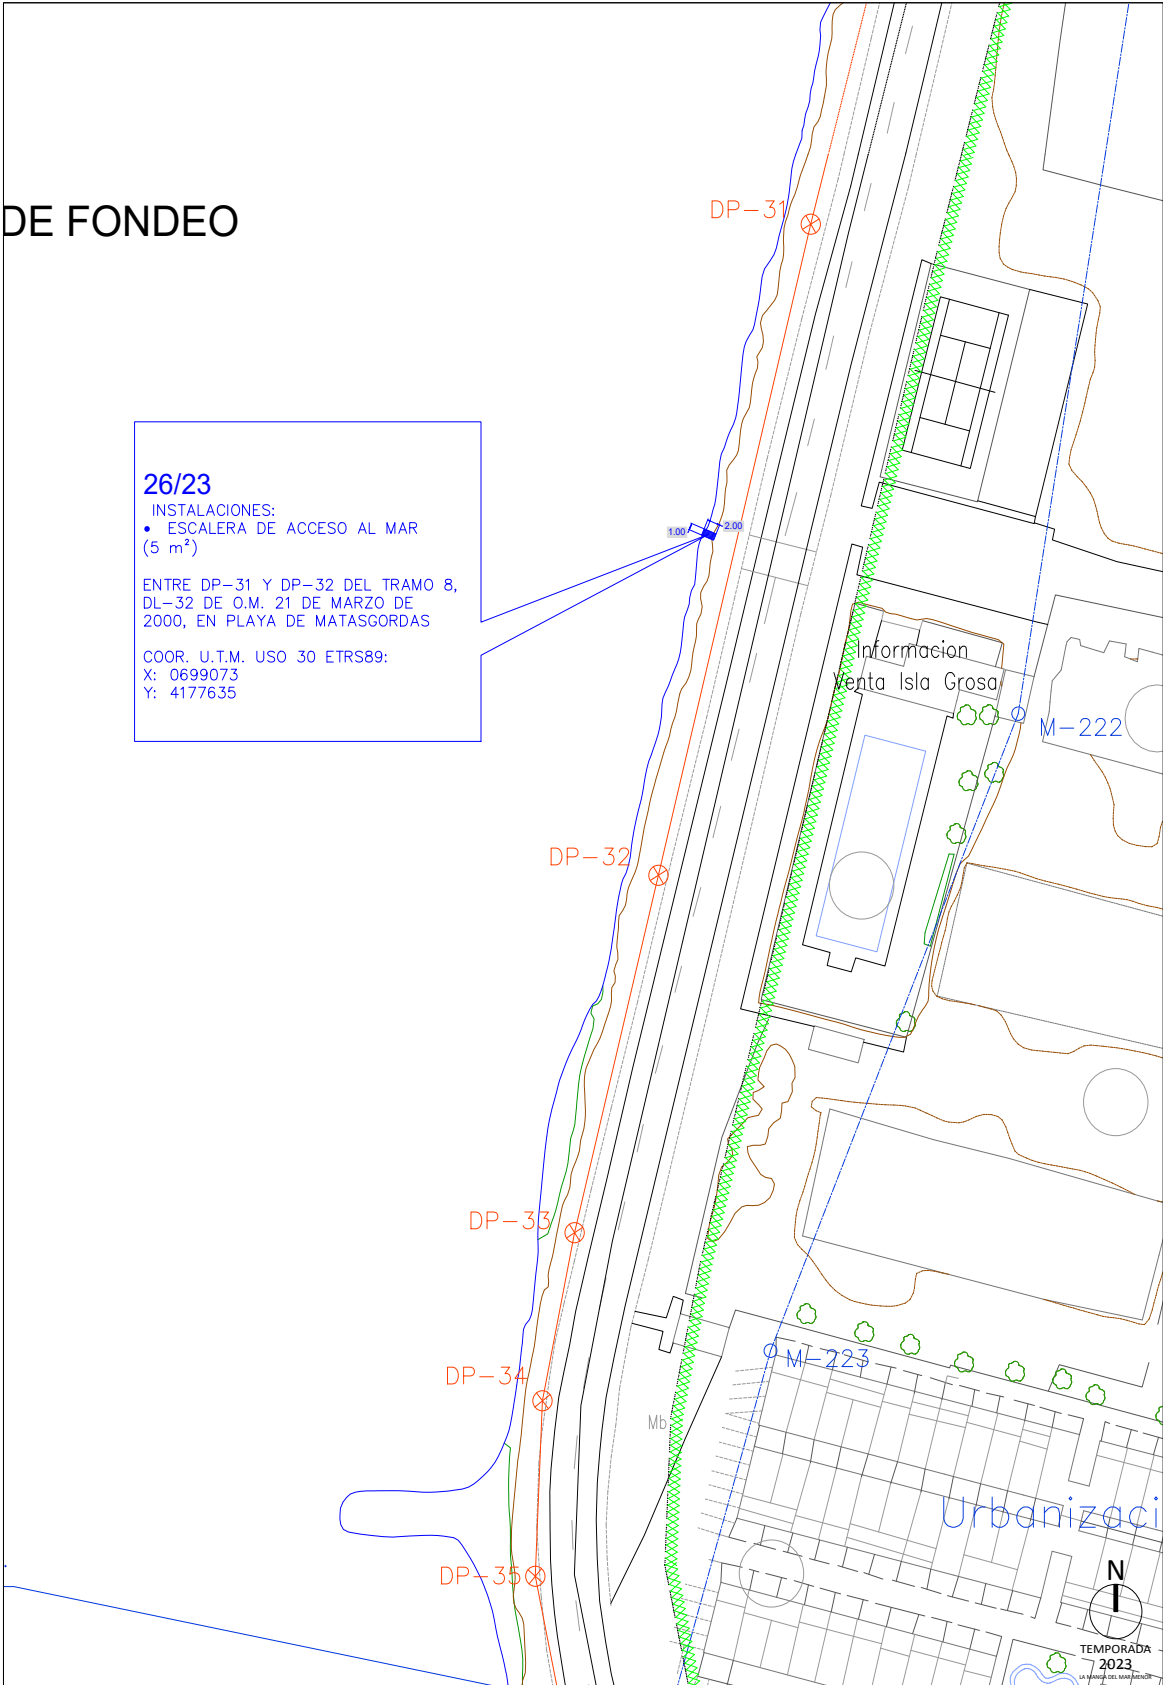

PLANO CON UBICACIÓN DE LA INSTALACIÓN DE TEMPORADA Nº **26/23** EN LA PLAYA **PLAYA MATASGORDAS**
T.M. DE SAN JAVIER COORDENADAS (ETRS89) : X: 0699073 Y: 4177635
ESCALA: **1:1.000**
DESLINDE: **D.L.32** O.M. **20-03-00**

LEYENDA

LINEA DE AGUA LINEA DE RIBERA DEL MAR LÍMITE DEL DESLINDE DEL DOMINIO PÚBLICO LÍMITE DE SERVIDUMBRE DE TRÁNSITO LÍMITE DE SERVIDUMBRE DE PROTECCIÓN

ÁMBITO- PREFIJO

GEISER

Nº registro

REGAGE23e00006371794

CSV

GEISER-d075-415e-6959-4433-a1b8-d04f-5fcf-a321

DIRECCIÓN DE VALIDACIÓN

<https://sede.administracionespublicas.gob.es/valida>

FECHA Y HORA DEL DOCUMENTO


01/02/2023 08:38:07 Horario peninsular

Validez del documento

Original



GEISER-d075-415e-6959-4433-a1b8-d04f-5fcf-a321

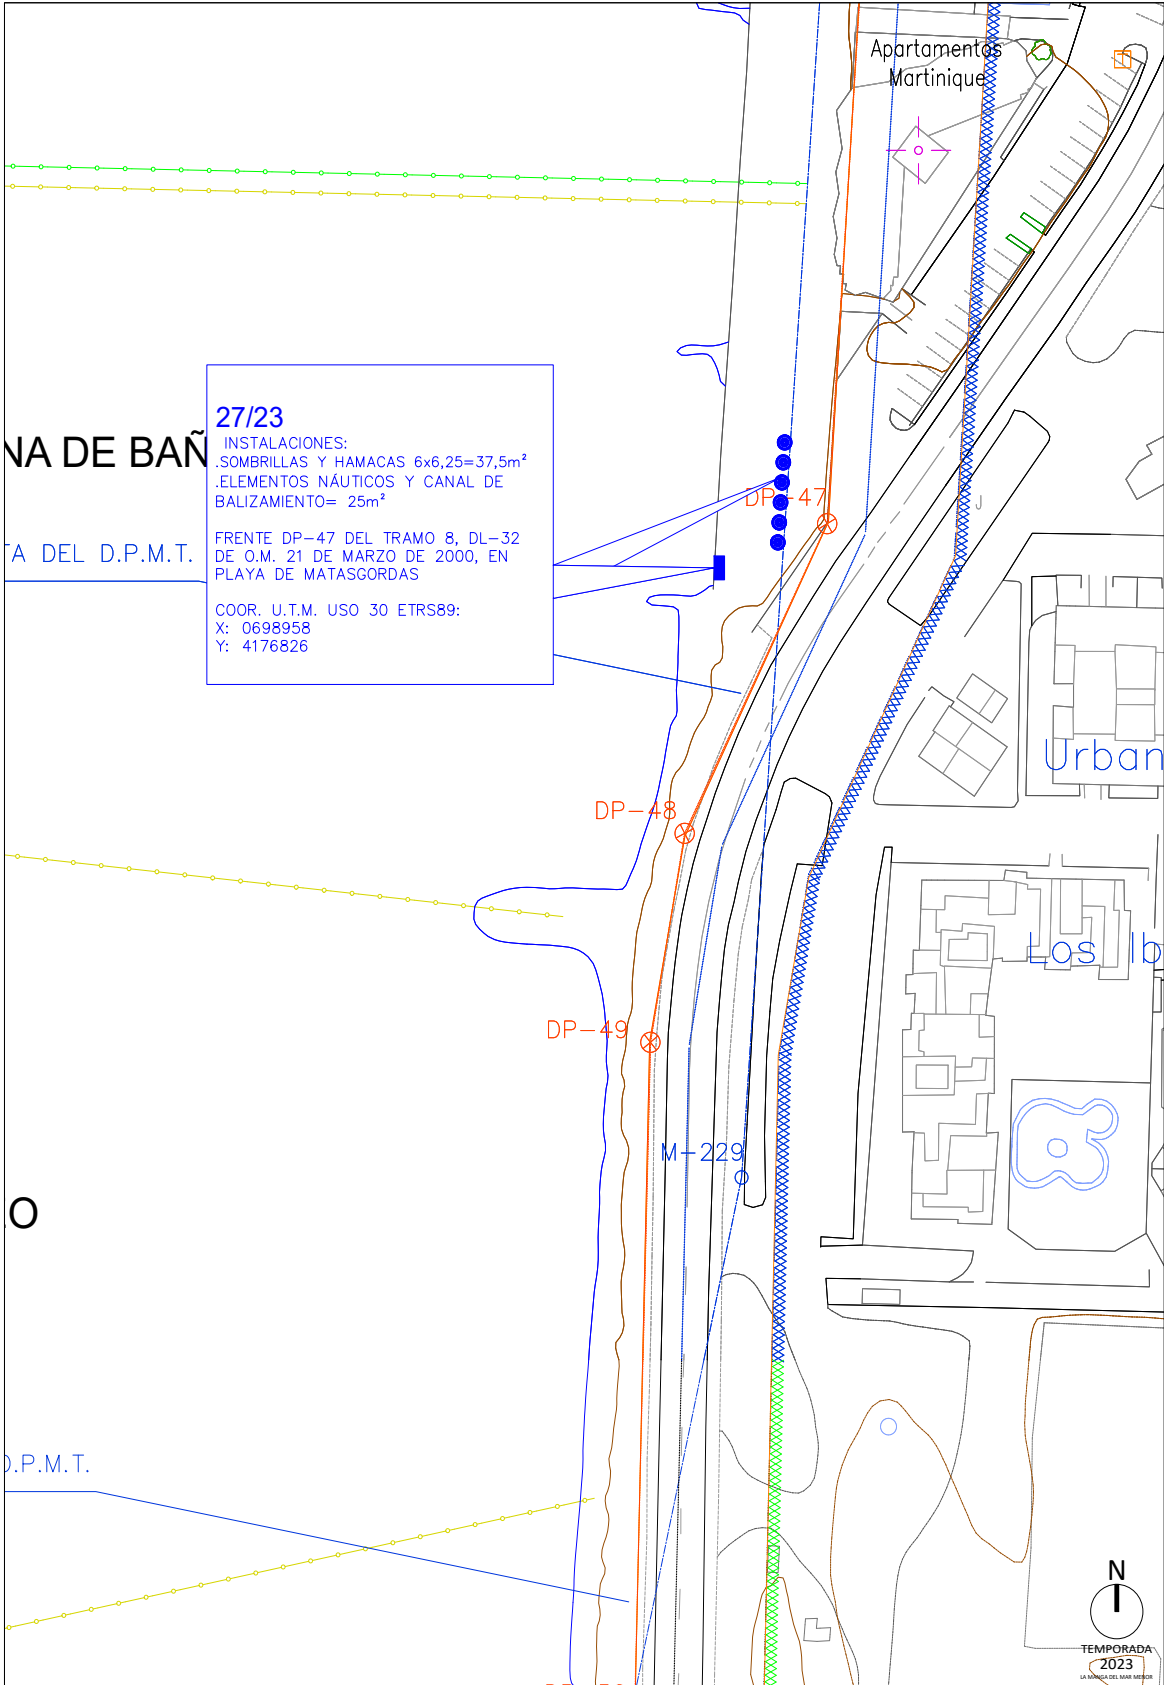

PLANO CON UBICACIÓN DE LA INSTALACIÓN DE TEMPORADA Nº **27/23** EN LA PLAYA **PLAYA MATASGORDAS**
T.M. DE SAN JAVIER COORDENADAS (ETRS89) : X: 0698958 Y: 4176826
ESCALA: **1:1.000**
DESLINDE: **D.L.32** O.M. **20-03-00**

LEYENDA

- | | | |
|---|---------------------------------------|-------------------------------------|
| — LINEA DE AGUA | — LINEA DE RIBERA DEL MAR | — LÍMITE DE SERVIDUMBRE DE TRÁNSITO |
| — LÍMITE DEL DESLINDE DEL DOMINIO PÚBLICO | — LÍMITE DE SERVIDUMBRE DE PROTECCIÓN | |

ÁMBITO- PREFIJO

GEISER

Nº registro

REGAGE23e00006371794

CSV

GEISER-d075-415e-6959-4433-a1b8-d04f-5fcf-a321

DIRECCIÓN DE VALIDACIÓN

<https://sede.administracionespublicas.gob.es/valida>

FECHA Y HORA DEL DOCUMENTO


01/02/2023 08:38:07 Horario peninsular

Validez del documento

Original



GEISER-d075-415e-6959-4433-a1b8-d04f-5fcf-a321

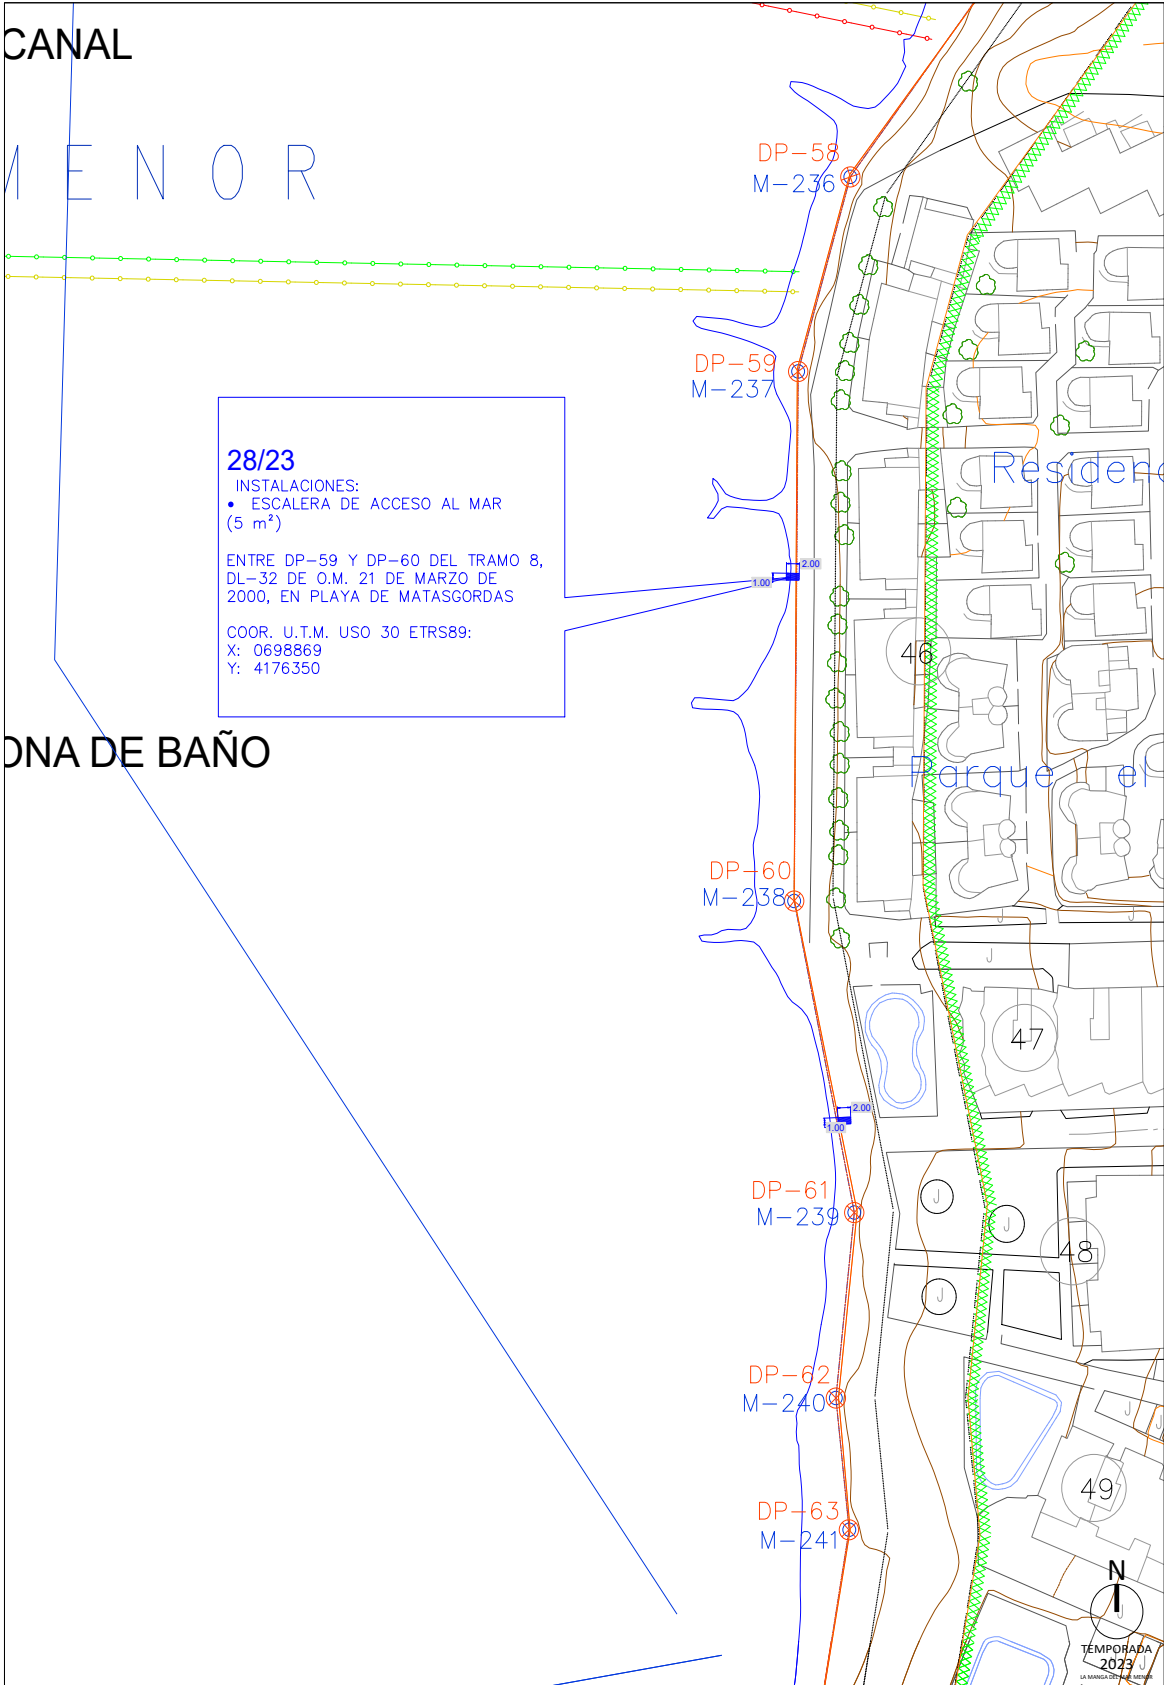

PLANO CON UBICACIÓN DE LA INSTALACIÓN DE TEMPORADA Nº **28/23** EN LA PLAYA **PLAYA MATASGORDAS**
T.M. DE SAN JAVIER COORDENADAS (ETRS89) : X: 0698869 Y: 4176350
ESCALA: **1:1.000**
DESLINDE: **D.L.32** O.M. **20-03-00**

LEYENDA

— LÍNEA DE AGUA — LÍNEA DE RIBERA DEL MAR — LÍMITE DEL DESLINDE DEL DOMINIO PÚBLICO — LÍMITE DE SERVIDUMBRE DE TRÁNSITO — LÍMITE DE SERVIDUMBRE DE PROTECCIÓN

ÁMBITO- PREFIJO

GEISER

Nº registro

REGAGE23e00006371794

CSV

GEISER-d075-415e-6959-4433-a1b8-d04f-5fcf-a321

DIRECCIÓN DE VALIDACIÓN

<https://sede.administracionespublicas.gob.es/valida>

FECHA Y HORA DEL DOCUMENTO


01/02/2023 08:38:07 Horario peninsular

Validez del documento

Original



GEISER-d075-415e-6959-4433-a1b8-d04f-5fcf-a321

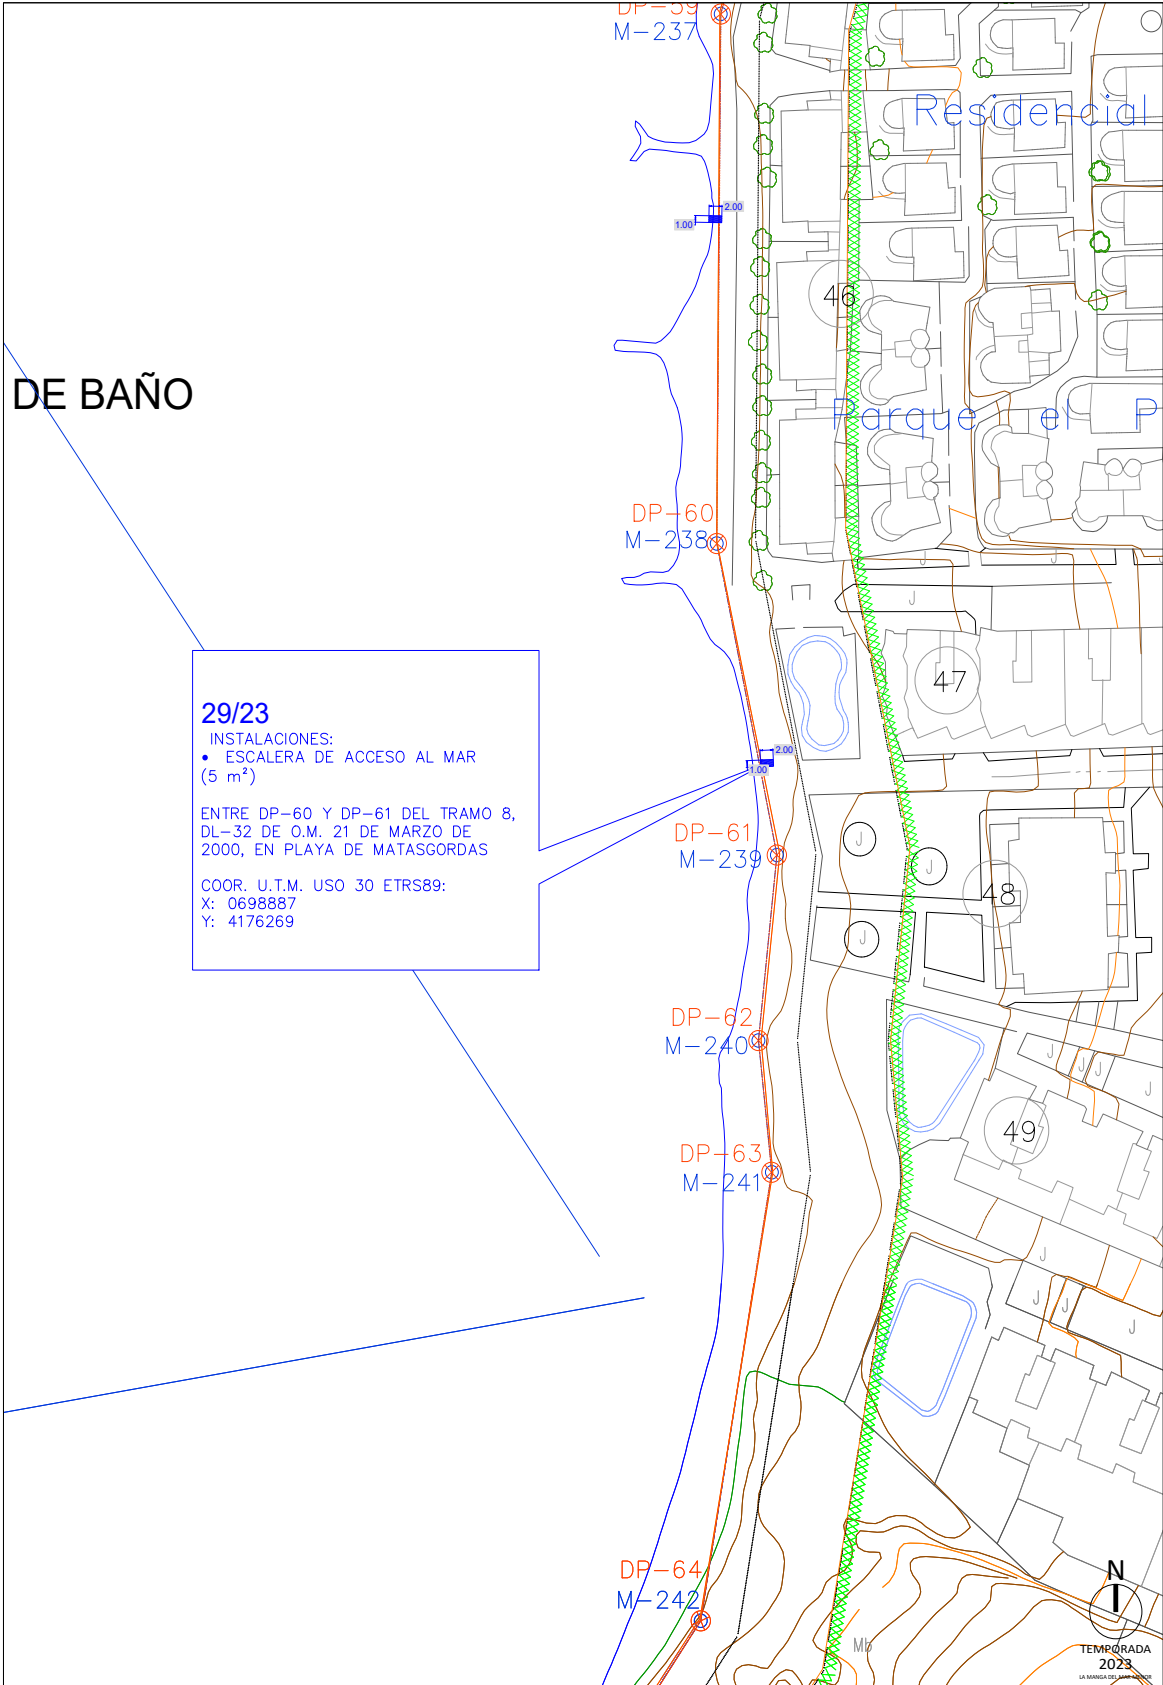

PLANO CON UBICACIÓN DE LA INSTALACIÓN DE TEMPORADA Nº **29/23** EN LA PLAYA **PLAYA MATASGORDAS**
T.M. DE SAN JAVIER COORDENADAS (ETRS89): X: 0698887 Y: 4176269
ESCALA: **1:1.000**
DESLINDE: **D.L.32** O.M. **20-03-00**

LEYENDA

LÍNEA DE AGUA LÍMITE DE RIBERA DEL MAR LÍMITE DEL DESLINDE DEL DOMINIO PÚBLICO LÍMITE DE SERVIDUMBRE DE TRÁNSITO LÍMITE DE SERVIDUMBRE DE PROTECCIÓN

ÁMBITO- PREFIJO

GEISER

Nº registro

REGAGE23e00006371794

CSV

GEISER-d075-415e-6959-4433-a1b8-d04f-5fcf-a321

DIRECCIÓN DE VALIDACIÓN

<https://sede.administracionespublicas.gob.es/valida>

FECHA Y HORA DEL DOCUMENTO


01/02/2023 08:38:07 Horario peninsular

Validez del documento

Original



GEISER-d075-415e-6959-4433-a1b8-d04f-5fcf-a321

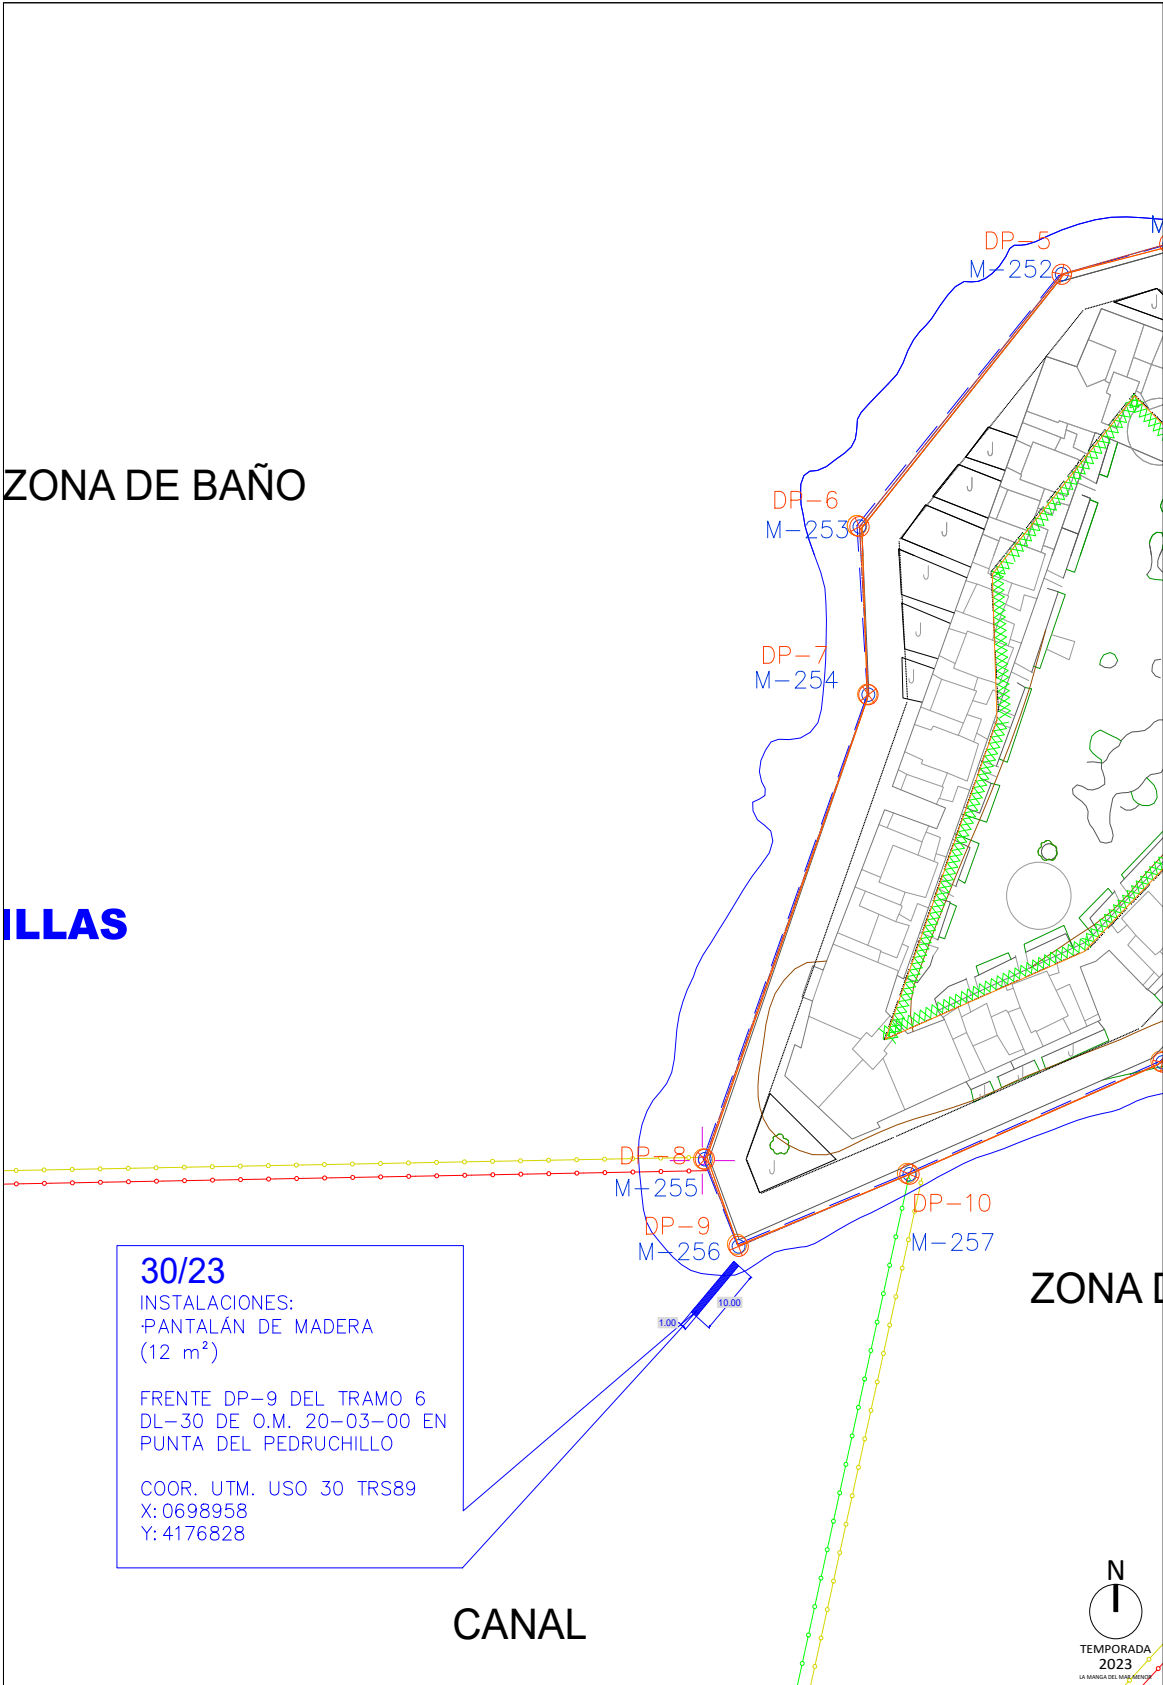

PLANO CON UBICACIÓN DE LA INSTALACIÓN DE TEMPORADA Nº **30/23** EN LA PLAYA **PLAYA PUNTA DEL PEDRUCHILLO**
T.M. DE SAN JAVIER COORDENADAS (ETRS89) : X: 0698958 Y: 4176828
ESCALA: **1:1.000**
DESLINDE: **D.L.30** O.M. **21-03-00**

LEYENDA

— LÍNEA DE AGUA — LÍNEA DE RIBERA DEL MAR — LÍMITE DEL DESLINDE DEL DOMINIO PÚBLICO — LÍMITE DE SERVIDUMBRE DE TRÁNSITO — LÍMITE DE SERVIDUMBRE DE PROTECCIÓN

ÁMBITO- PREFIJO

GEISER

Nº registro

REGAGE23e00006371794

CSV

GEISER-d075-415e-6959-4433-a1b8-d04f-5fcf-a321

DIRECCIÓN DE VALIDACIÓN

<https://sede.administracionespublicas.gob.es/valida>

FECHA Y HORA DEL DOCUMENTO


01/02/2023 08:38:07 Horario peninsular

Validez del documento

Original



GEISER-d075-415e-6959-4433-a1b8-d04f-5fcf-a321

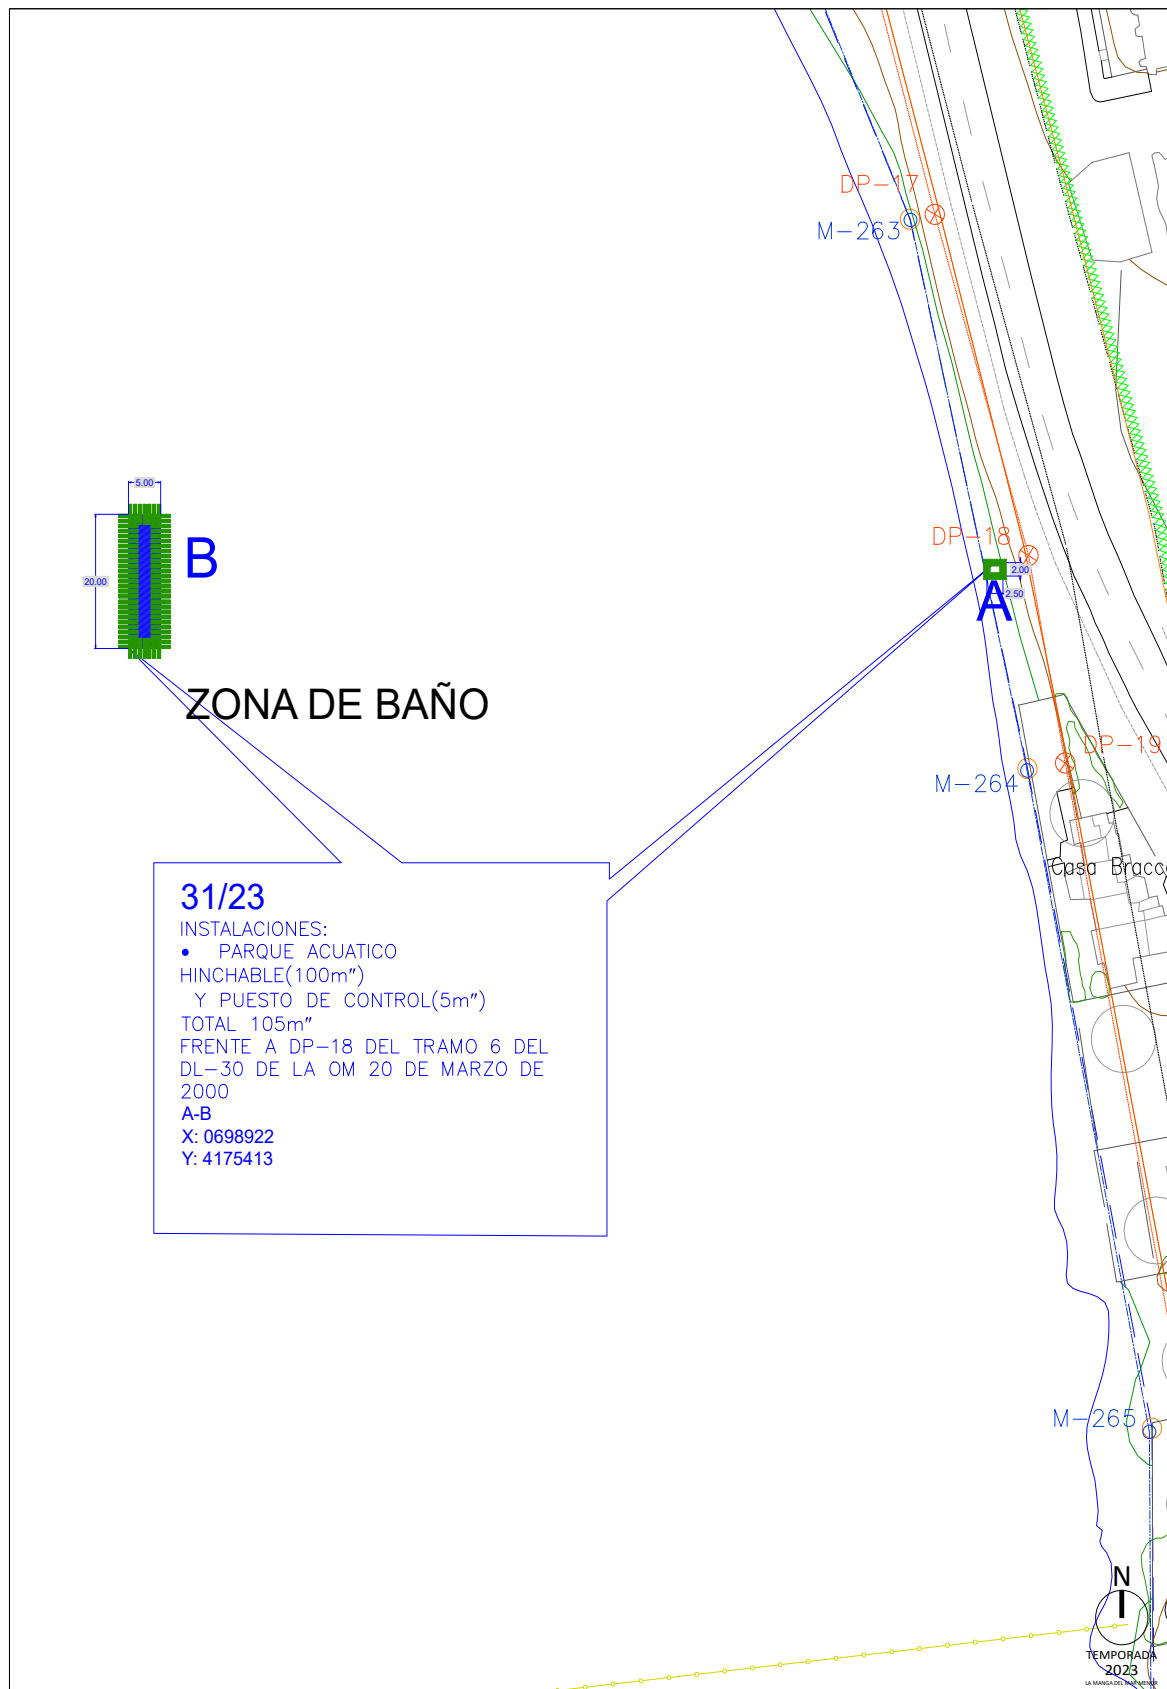

PLANO CON UBICACIÓN DE LA INSTALACIÓN DE TEMPORADA Nº **31/23** EN LA PLAYA **PLAYA PEDRUCHILLO**
T.M. DE SAN JAVIER COORDENADAS (ETRS89) : X: 0698922 Y: 4175413
ESCALA: **1:1.000**
DESLINDE: **D.L.30** O.M. **21-03-00**

LEYENDA

— LINEA DE AGUA — LINEA DE RIBERA DEL MAR — LÍMITE DEL DESLINDE DEL DOMINIO PÚBLICO — LÍMITE DE SERVIDUMBRE DE TRÁNSITO — LÍMITE DE SERVIDUMBRE DE PROTECCIÓN

ÁMBITO- PREFIJO

GEISER

Nº registro

REGAGE23e00006371794

CSV

GEISER-d075-415e-6959-4433-a1b8-d04f-5fcf-a321

DIRECCIÓN DE VALIDACIÓN

<https://sede.administracionespublicas.gob.es/valida>

FECHA Y HORA DEL DOCUMENTO


01/02/2023 08:38:07 Horario peninsular

Validez del documento

Original



GEISER-d075-415e-6959-4433-a1b8-d04f-5fcf-a321

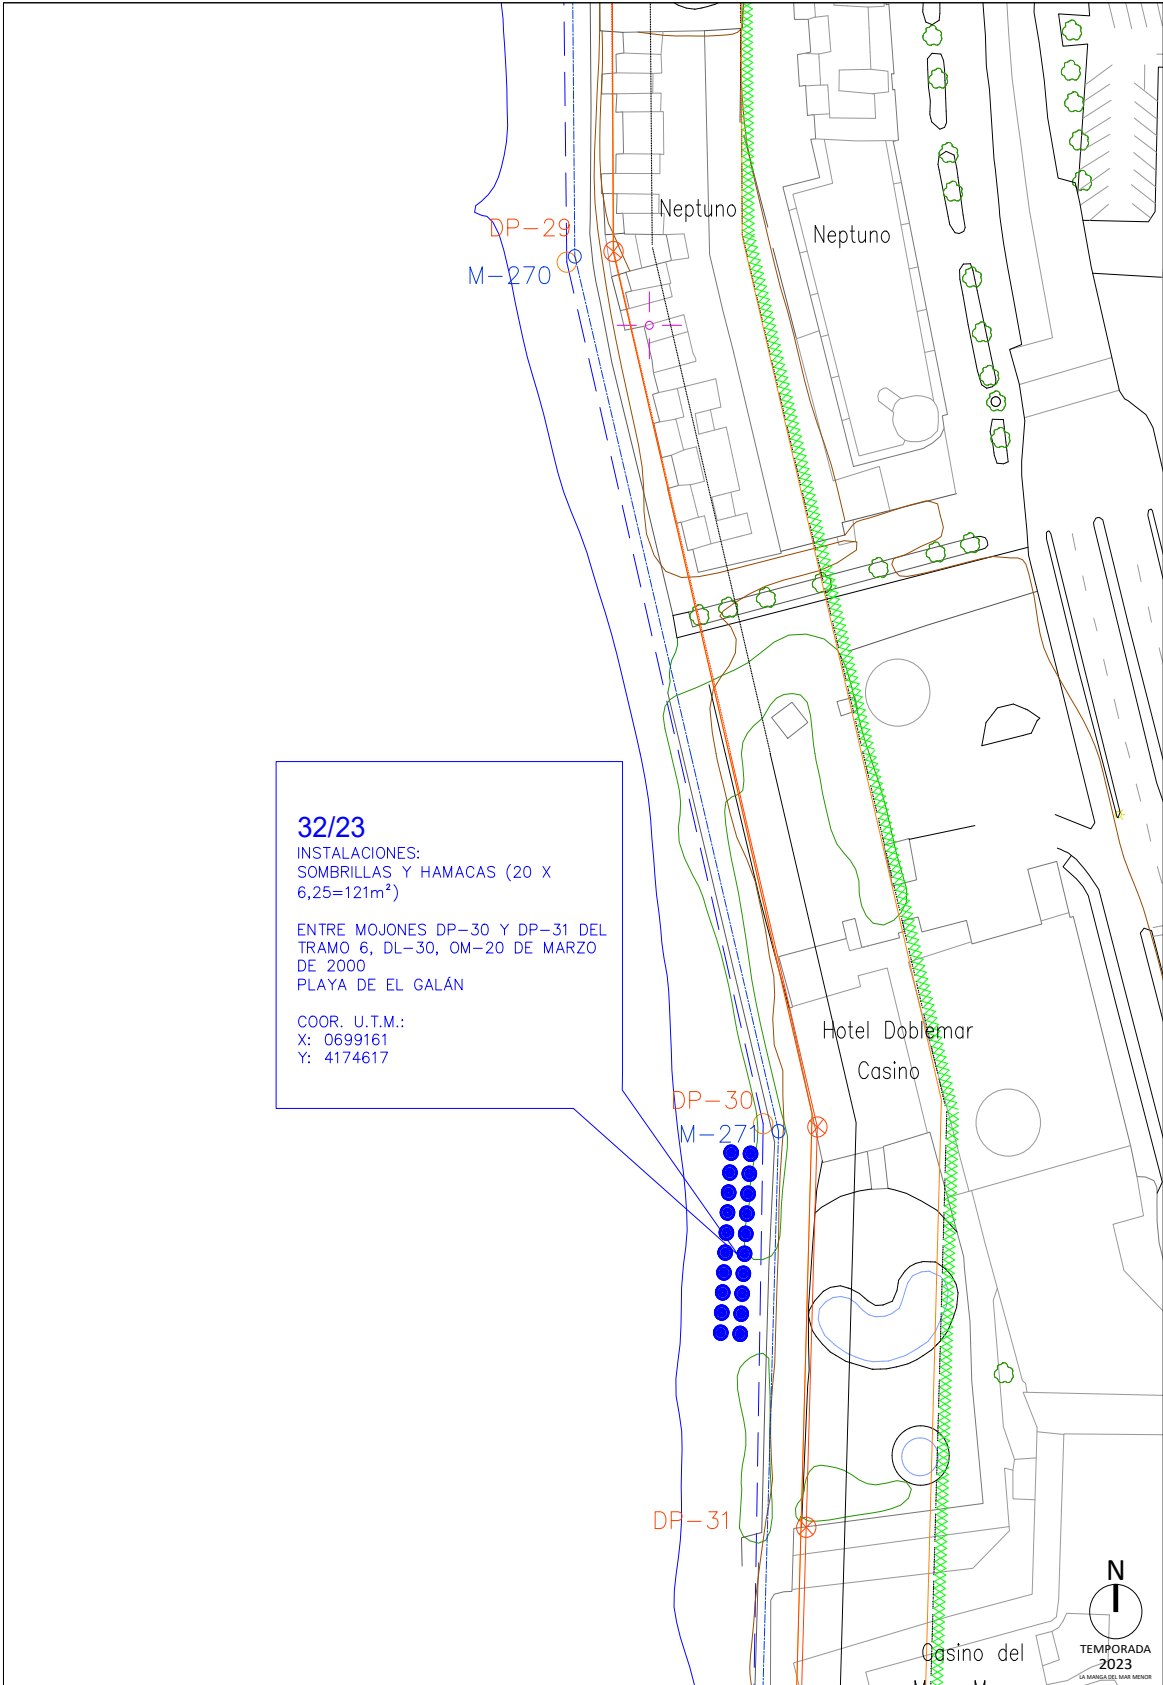

PLANO CON UBICACIÓN DE LA INSTALACIÓN DE TEMPORADA Nº **32/23** EN LA PLAYA **PLAYA EL GALAN**
T.M. DE SAN JAVIER COORDENADAS (ETRS89) : X: 0699161 Y: 4174617
ESCALA: **1:1.000**
DESLINDE: **D.L.30** O.M. **21-03-00**

LEYENDA	LINEA DE RIBERA DEL MAR	LÍMITE DE SERVIDUMBRE DE TRÁNSITO
LINEA DE AGUA	LÍMITE DEL DESLINDE DEL DOMINIO PÚBLICO	LÍMITE DE SERVIDUMBRE DE PROTECCIÓN

ÁMBITO- PREFIJO

GEISER

Nº registro

REGAGE23e00006371794

CSV

GEISER-d075-415e-6959-4433-a1b8-d04f-5fcf-a321

DIRECCIÓN DE VALIDACIÓN

https://sede.administracionespublicas.gob.es/valida

FECHA Y HORA DEL DOCUMENTO


01/02/2023 08:38:07 Horario peninsular

Validez del documento

Original



GEISER-d075-415e-6959-4433-a1b8-d04f-5fcf-a321

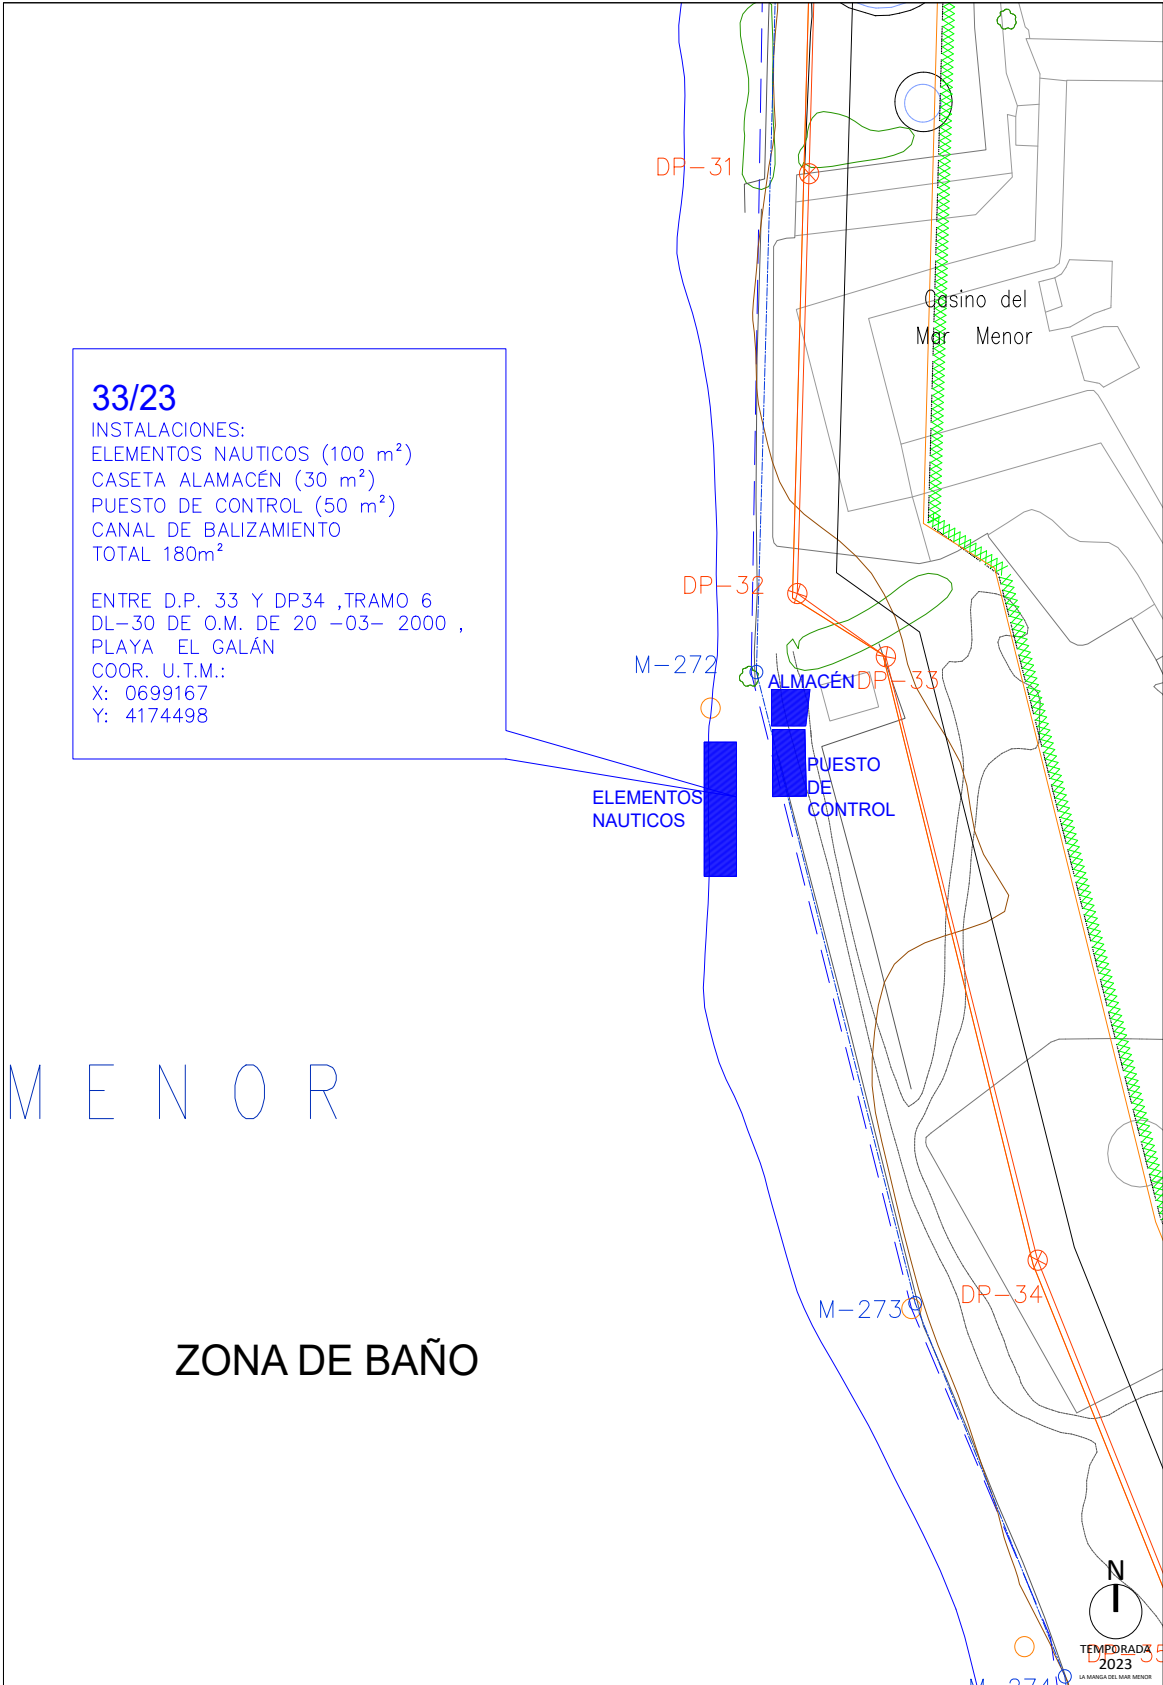

PLANO CON UBICACIÓN DE LA INSTALACIÓN DE TEMPORADA Nº **33/23** EN LA PLAYA **PLAYA EL GALAN**
T.M. DE SAN JAVIER COORDENADAS (ETRS89): X: 0699167 Y: 4174498
ESCALA: **1:1.000**
DESLINDE: **D.L.30** O.M. **21-03-00**

LEYENDA

— LINEA DE AGUA — LINEA DE RIBERA DEL MAR — LÍMITE DEL DESLINDE DEL DOMINIO PÚBLICO — LÍMITE DE SERVIDUMBRE DE TRÁNSITO XXXXXXXXXXXX LÍMITE DE SERVIDUMBRE DE PROTECCIÓN

ÁMBITO- PREFIJO

GEISER

Nº registro

REGAGE23e00006371794

CSV

GEISER-d075-415e-6959-4433-a1b8-d04f-5fcf-a321

DIRECCIÓN DE VALIDACIÓN

<https://sede.administracionespublicas.gob.es/valida>

FECHA Y HORA DEL DOCUMENTO


01/02/2023 08:38:07 Horario peninsular

Validez del documento

Original



GEISER-d075-415e-6959-4433-a1b8-d04f-5fcf-a321

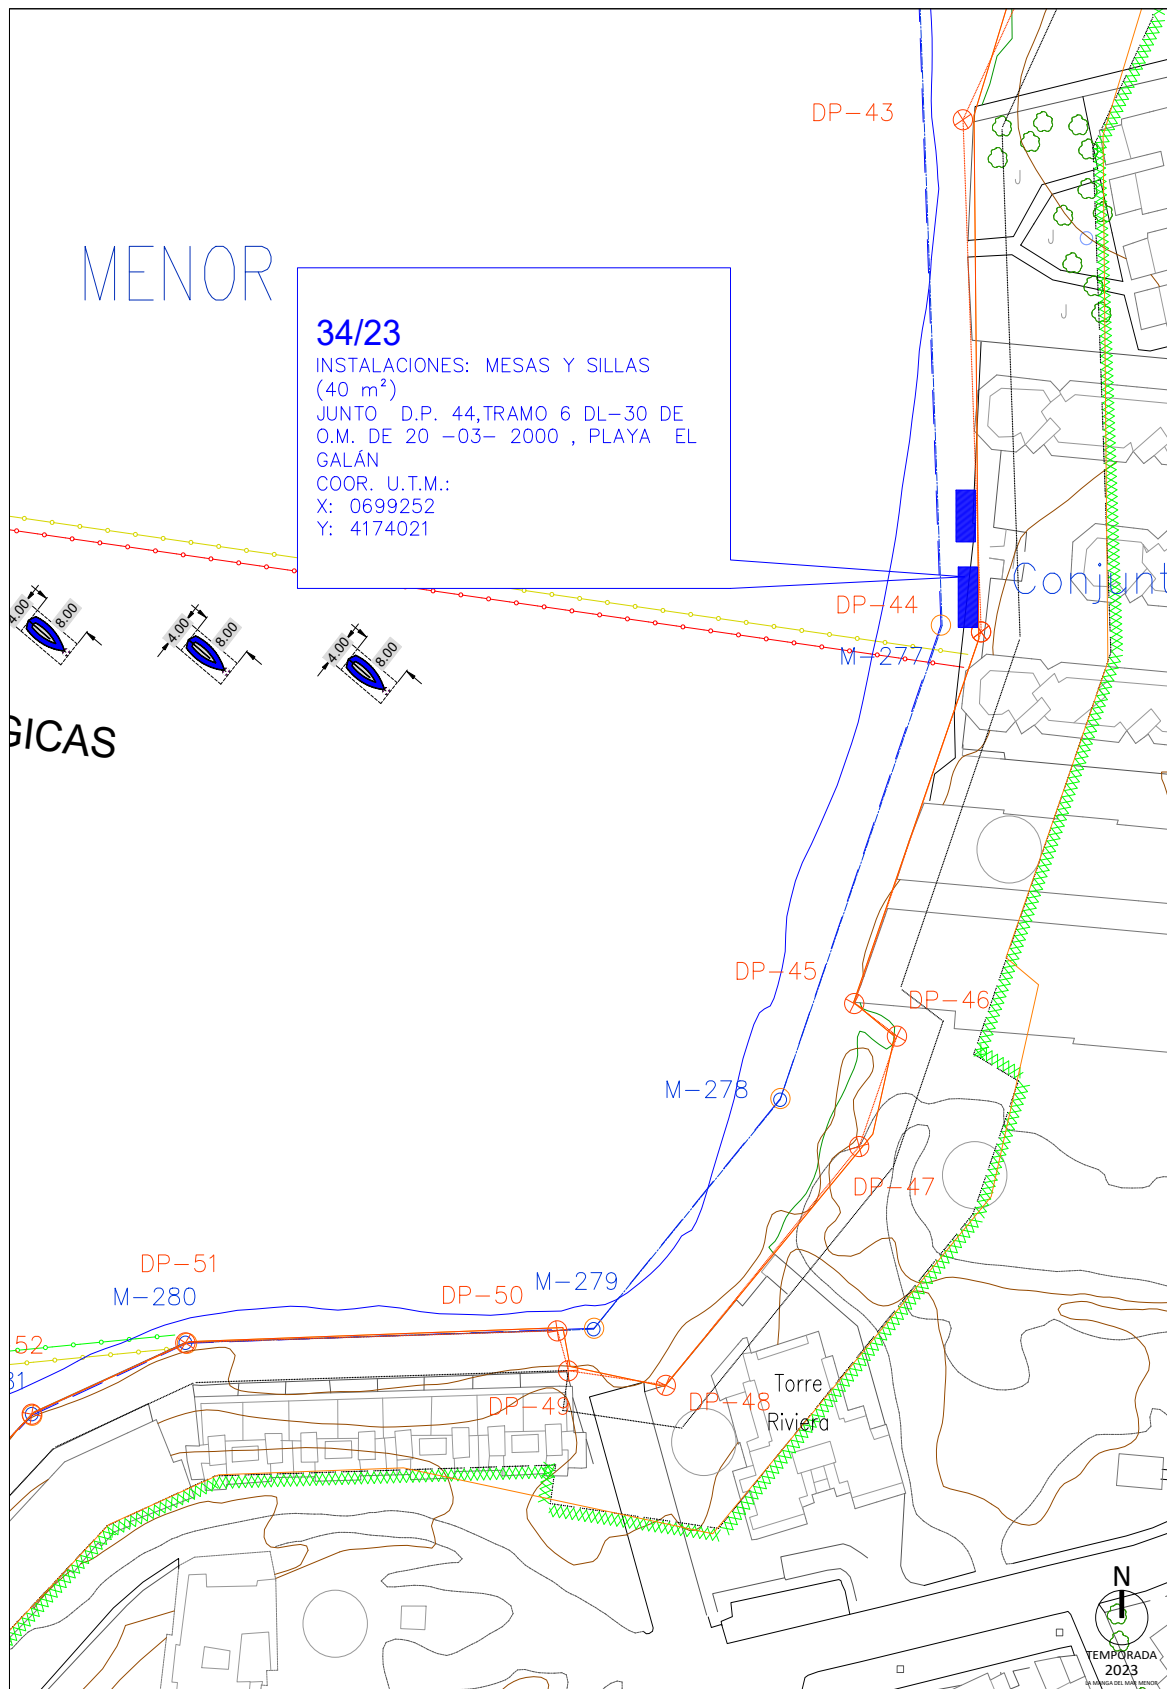

PLANO CON UBICACIÓN DE LA INSTALACIÓN DE TEMPORADA Nº **34/23** EN LA PLAYA **PLAYA EL GALAN**
T.M. DE SAN JAVIER COORDENADAS (ETRS89) : X: 0699252 Y: 4174021
ESCALA: **1:1.000**
DESLINDE: **D.L.30** O.M. **13-03-00**

LEYENDA

— LÍNEA DE AGUA — LÍNEA DE RIBERA DEL MAR — LÍMITE DEL DESLINDE DEL DOMINIO PÚBLICO — LÍMITE DE SERVIDUMBRE DE TRÁNSITO — LÍMITE DE SERVIDUMBRE DE PROTECCIÓN

ÁMBITO- PREFIJO

GEISER

Nº registro

REGAGE23e00006371794

CSV

GEISER-d075-415e-6959-4433-a1b8-d04f-5fcf-a321

DIRECCIÓN DE VALIDACIÓN

<https://sede.administracionespublicas.gob.es/valida>

FECHA Y HORA DEL DOCUMENTO


01/02/2023 08:38:07 Horario peninsular

Validez del documento

Original



GEISER-d075-415e-6959-4433-a1b8-d04f-5fcf-a321

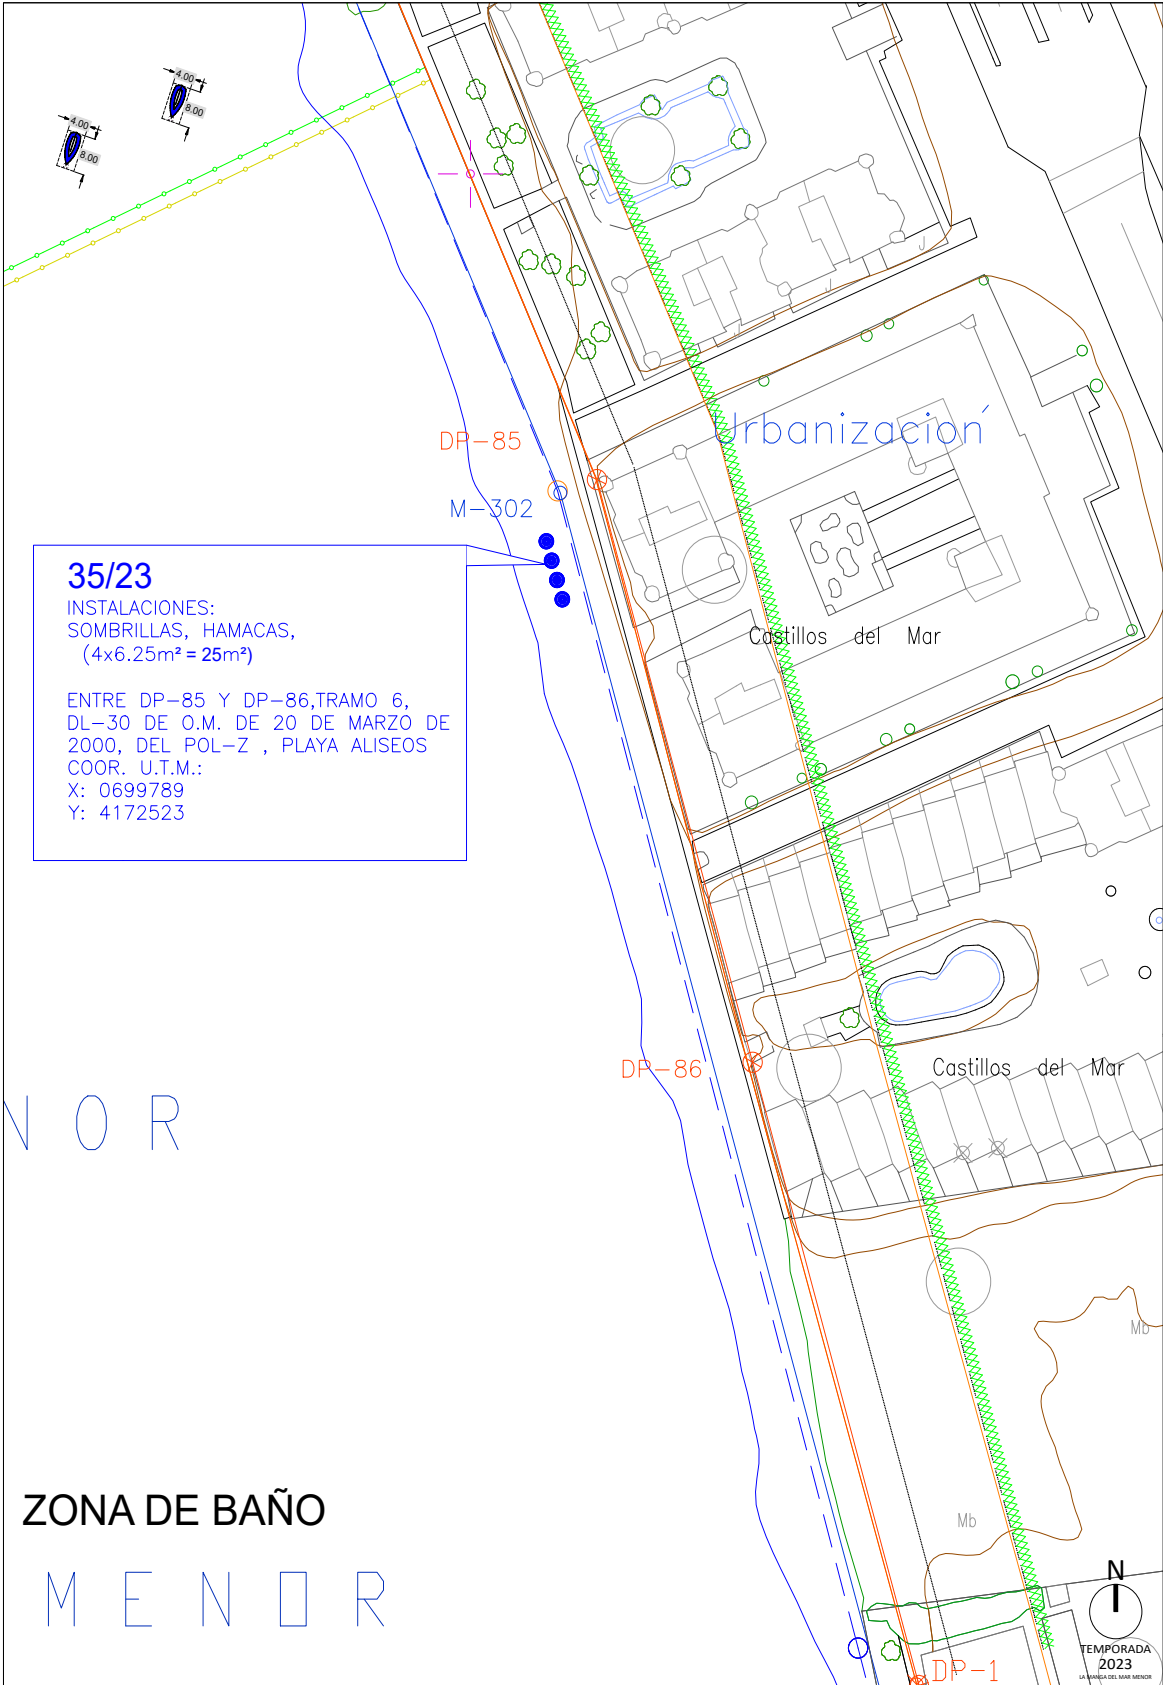

PLANO CON UBICACIÓN DE LA INSTALACIÓN DE TEMPORADA Nº **35/23** EN LA PLAYA **PLAYA ALISEOS**
T.M. DE SAN JAVIER COORDENADAS (ETRS89): X: 0699789 Y: 4172523
ESCALA: **1:1.000**
DESLINDE: **D.L.30** O.M. **20-03-00**

LEYENDA

— LINEA DE AGUA — LINEA DE RIBERA DEL MAR — LÍMITE DEL DESLINDE DEL DOMINIO PÚBLICO — LÍMITE DE SERVIDUMBRE DE TRÁNSITO — LÍMITE DE SERVIDUMBRE DE PROTECCIÓN

ÁMBITO- PREFIJO

GEISER

Nº registro

REGAGE23e00006371794

CSV

GEISER-d075-415e-6959-4433-a1b8-d04f-5fcf-a321

DIRECCIÓN DE VALIDACIÓN

<https://sede.administracionespublicas.gob.es/valida>

FECHA Y HORA DEL DOCUMENTO


01/02/2023 08:38:07 Horario peninsular

Validez del documento

Original



GEISER-d075-415e-6959-4433-a1b8-d04f-5fcf-a321

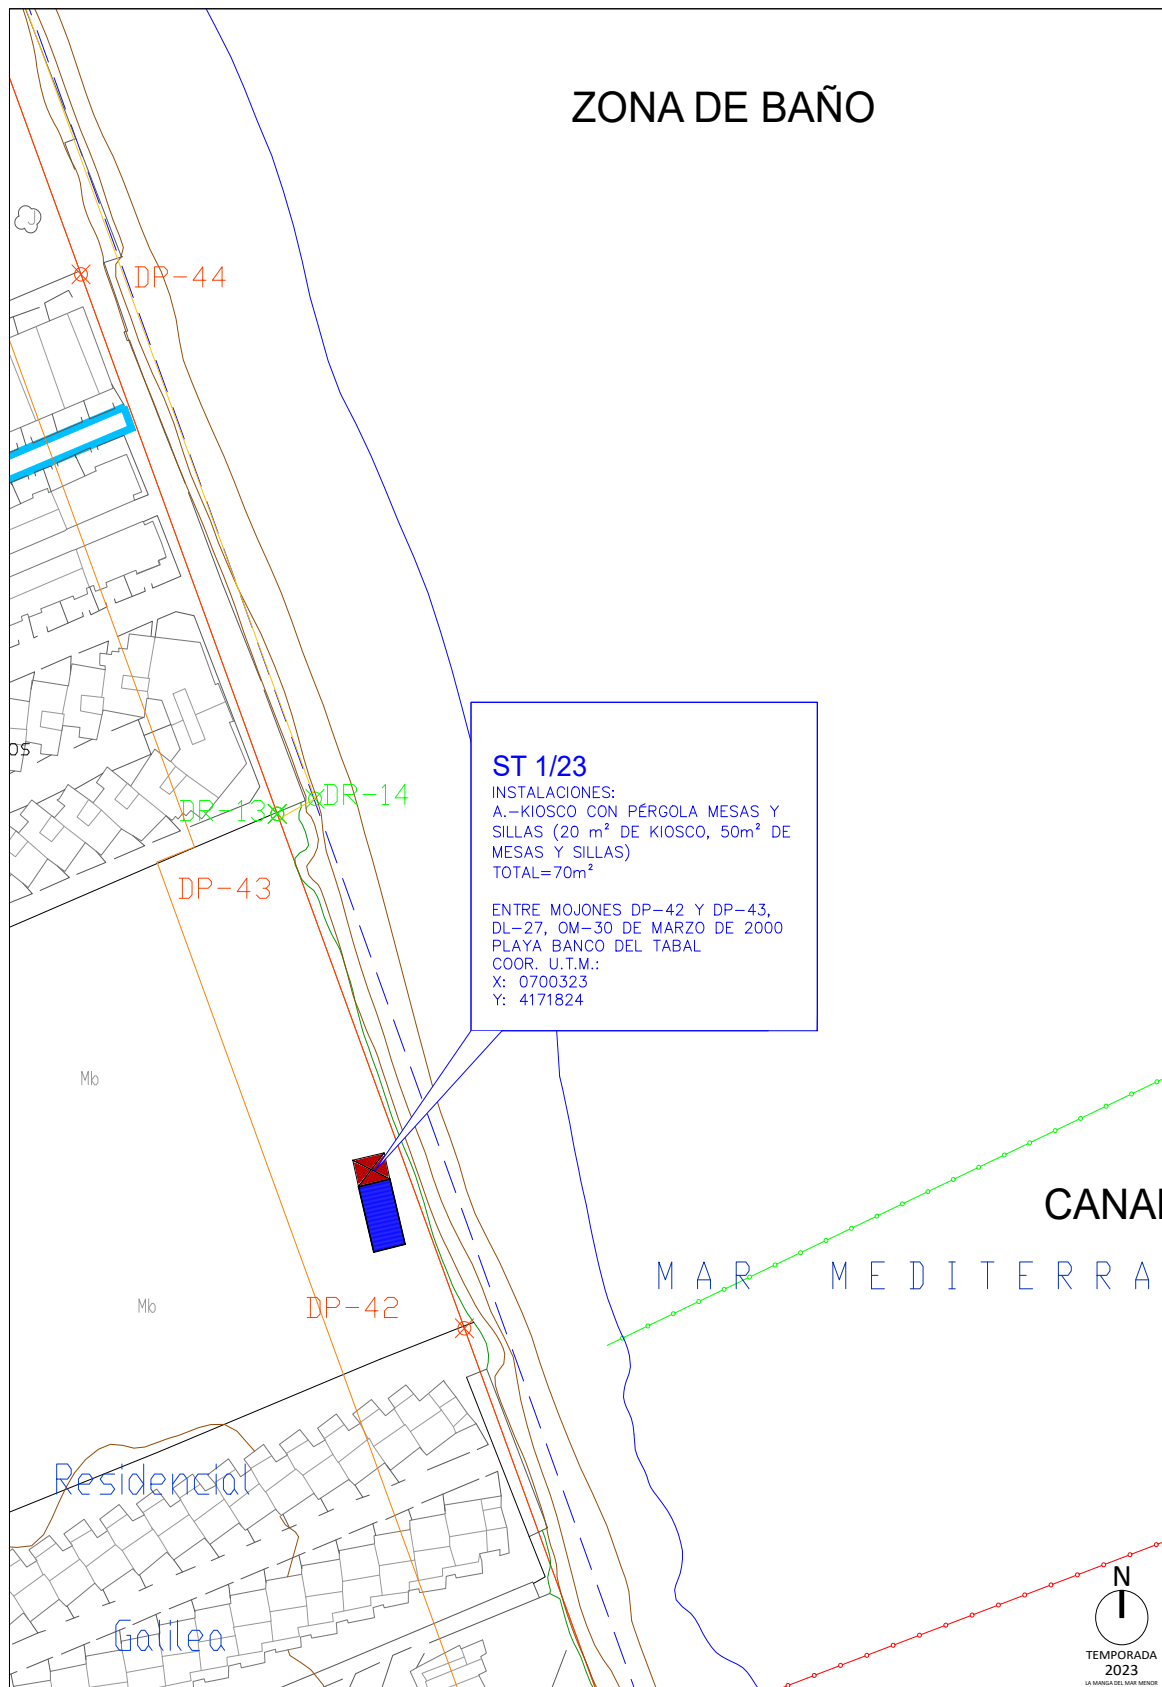

PLANO CON UBICACIÓN DE LA INSTALACIÓN DE TEMPORADA Nº **ST 01/23** EN LA PLAYA **PLAYA BANCO DEL TABAL**
T.M. DE SAN JAVIER COORDENADAS (ETRS89) : X: 0700323 Y: 4171824
ESCALA: **1:1.000**
DESLINDE: **D.L.27** O.M. **20-03-00**

LEYENDA

— LINEA DE AGUA — LINEA DE RIBERA DEL MAR — LÍMITE DEL DESLINDE DEL DOMINIO PÚBLICO — LÍMITE DE SERVIDUMBRE DE TRANSITO XXXXXXXXXX LÍMITE DE SERVIDUMBRE DE PROTECCIÓN

ÁMBITO- PREFIJO

GEISER

Nº registro

REGAGE23e00006371794

CSV

GEISER-d075-415e-6959-4433-a1b8-d04f-5fcf-a321

DIRECCIÓN DE VALIDACIÓN

<https://sede.administracionespublicas.gob.es/valida>

FECHA Y HORA DEL DOCUMENTO

01/02/2023 08:38:07 Horario peninsular

Validez del documento

Original



GEISER-d075-415e-6959-4433-a1b8-d04f-5fcf-a321