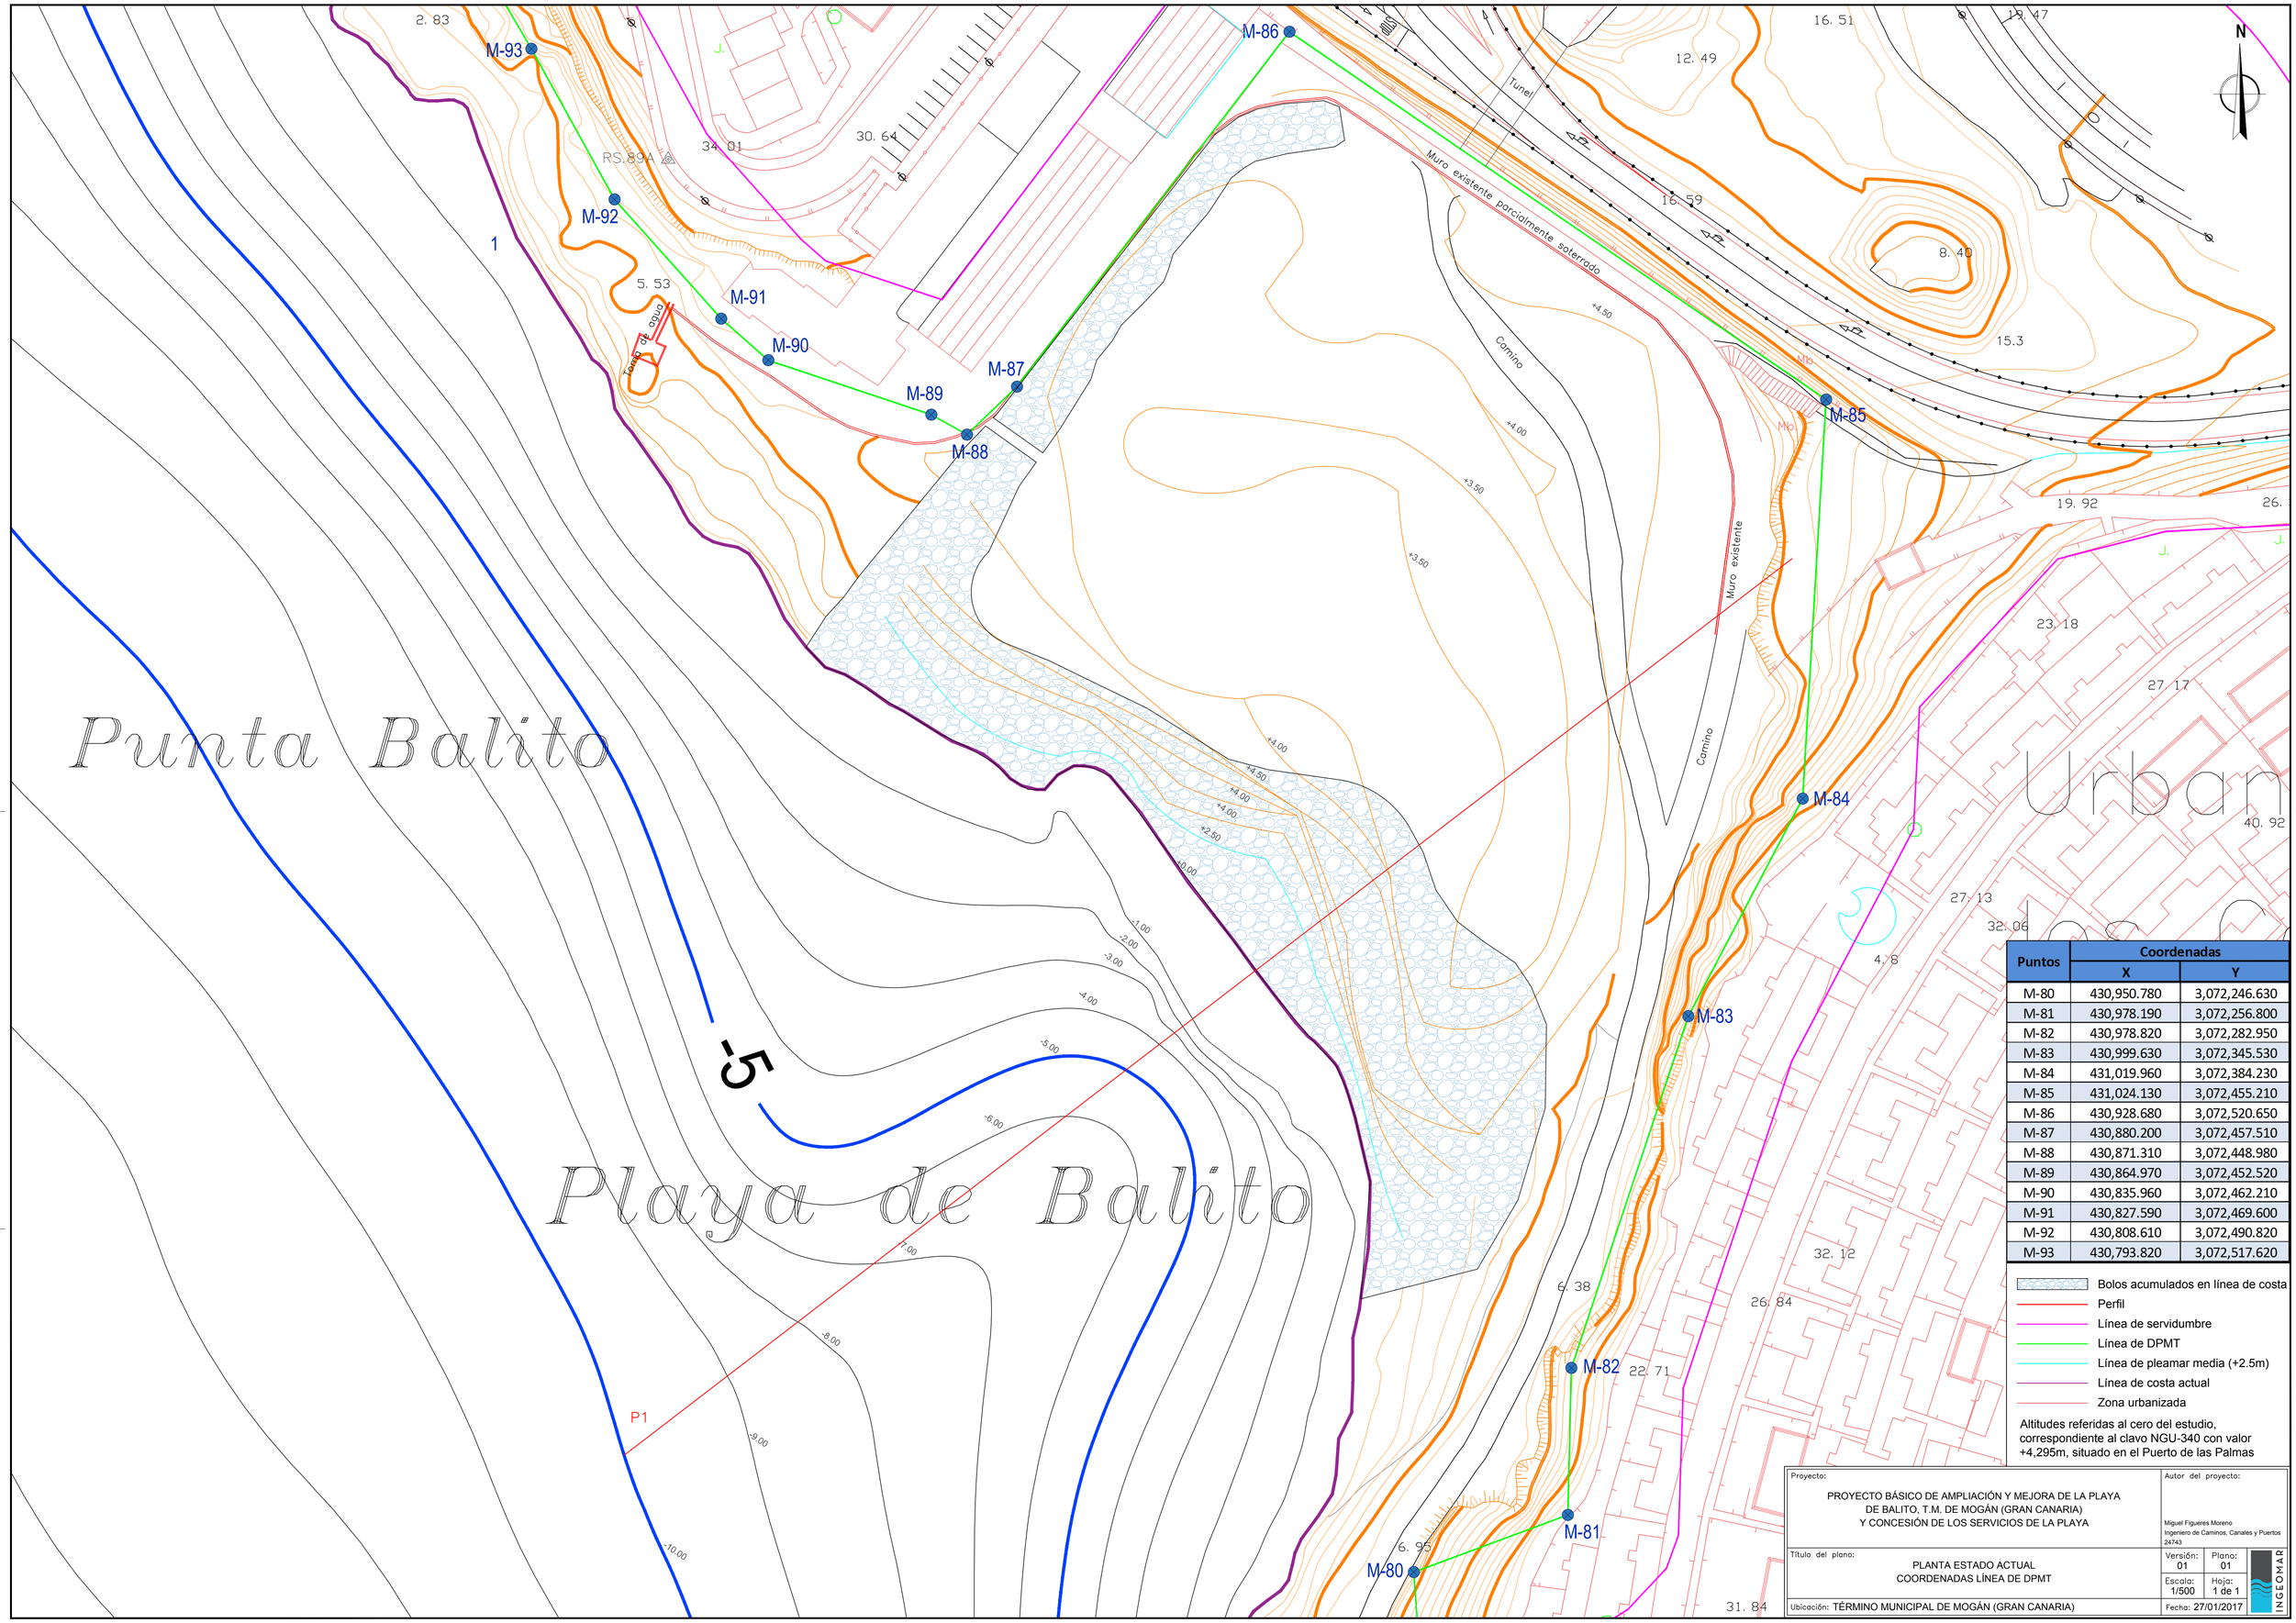

Puntos	Coordenadas	
	X	Y
M-80	430,950.780	3,072,246.630
M-81	430,978.190	3,072,256.800
M-82	430,978.820	3,072,282.950
M-83	430,999.630	3,072,345.530
M-84	431,019.960	3,072,384.230
M-85	431,024.130	3,072,455.210
M-86	430,928.680	3,072,520.650
M-87	430,880.200	3,072,457.510
M-88	430,871.310	3,072,448.980
M-89	430,864.970	3,072,452.520
M-90	430,835.960	3,072,462.210
M-91	430,827.590	3,072,469.600
M-92	430,808.610	3,072,490.820
M-93	430,793.820	3,072,517.620

- Bolos acumulados en línea de costa
- Perfil
- Línea de servidumbre
- Línea de DPMT
- Línea de pleamar media (+2.5m)
- Línea de costa actual
- Zona urbanizada

Altitudes referidas al cero del estudio, correspondiente al clavo NGU-340 con valor +4,295m, situado en el Puerto de las Palmas

Proyecto: PROYECTO BÁSICO DE AMPLIACIÓN Y MEJORA DE LA PLAYA DE BALITO, T.M. DE MOGÁN (GRAN CANARIA) Y CONCESIÓN DE LOS SERVICIOS DE LA PLAYA	Autor del proyecto: Miguel Figueres Moreno, Ingeniero de Caminos, Canales y Puertos 24743
Título del plano: PLANTA ESTADO ACTUAL COORDENADAS LÍNEA DE DPMT	Versión: 01 · Plano: 01 · Escala: 1/500 · Hoja: 1 de 1
Ubicación: TÉRMINO MUNICIPAL DE MOGÁN (GRAN CANARIA)	Fecha: 27/01/2017 · INGEOMAR