SECCIÓN TIPO S5

ESCALA = 1/50

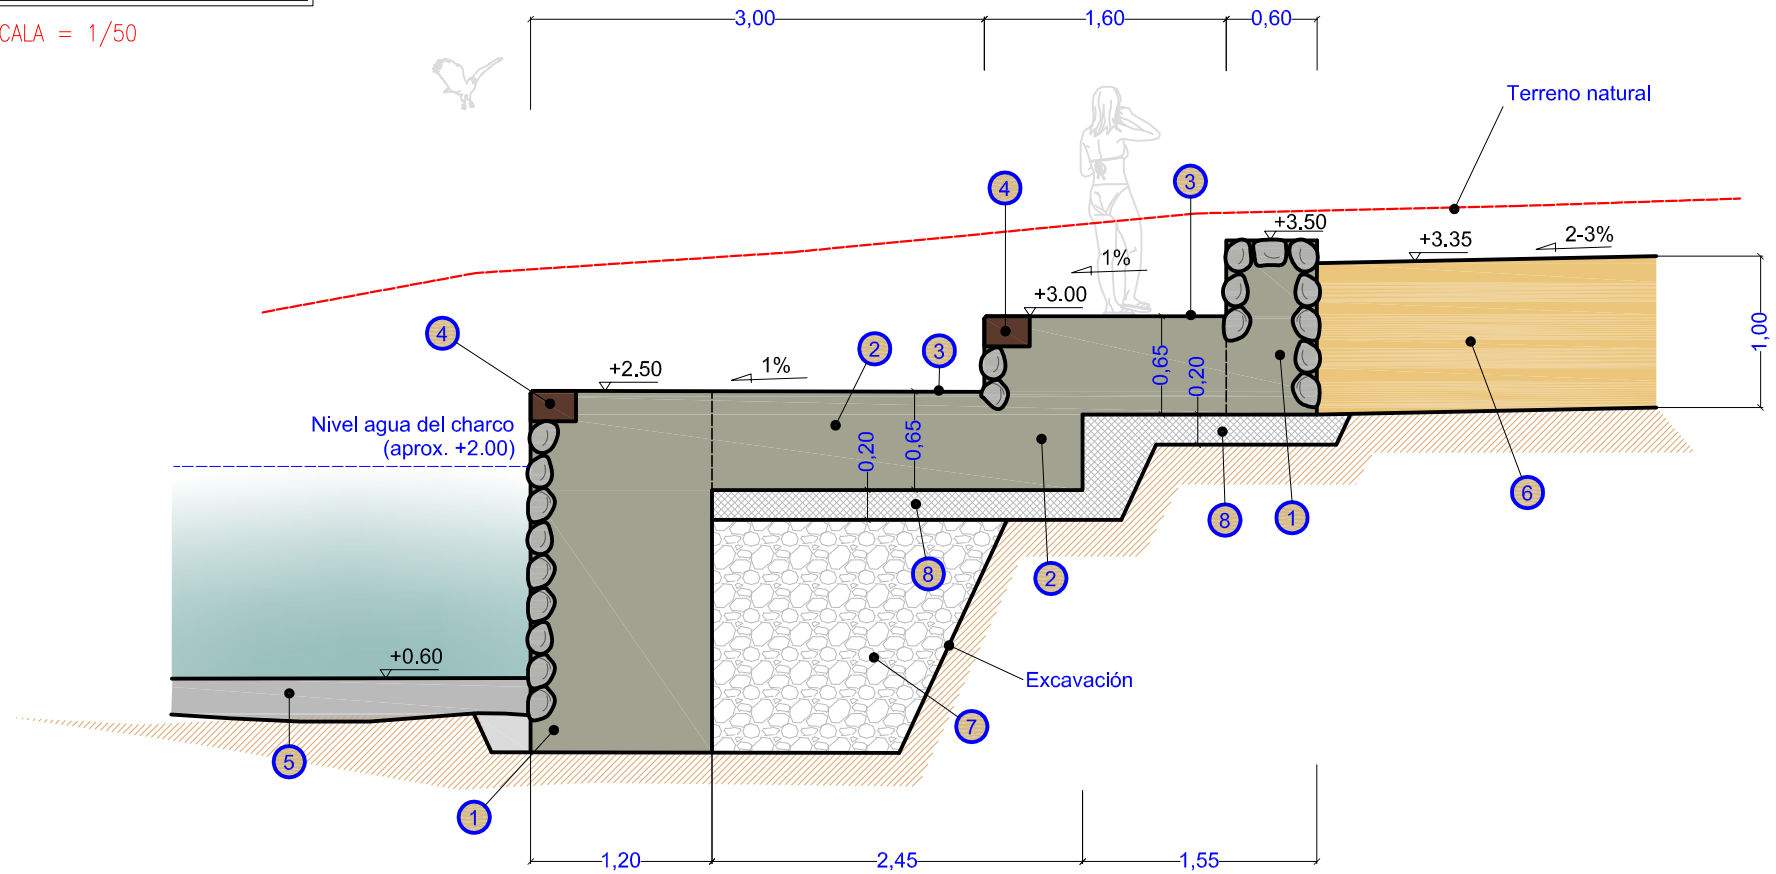

1. Hormigón ciclópeo cara vista de piedra careada similar a existente (60% HM-30)
2. Hormigón en masa HM-30/P/20/Qb+E
3. Pavimento de piedra Ignimbrita al corte de 60 cm con anchos distintos de de 20cm/30cm/40cm y de 4 cm de espesor, recibido con adhesivo cementoso.
4. Pieza maciza de piedra molinera de 30 x 20 cm, recibida con adhesivo cementoso.
5. Losa de hormigón (HM-30) o terreno natural en función de permeabilidad de terreno.
6. Arena de playa (d50=0.35 mm)
7. Relleno granular en trasdos de muro.
8. Zahorra artificial.

SECCIÓN TIPO S3

ESCALA = 1/50

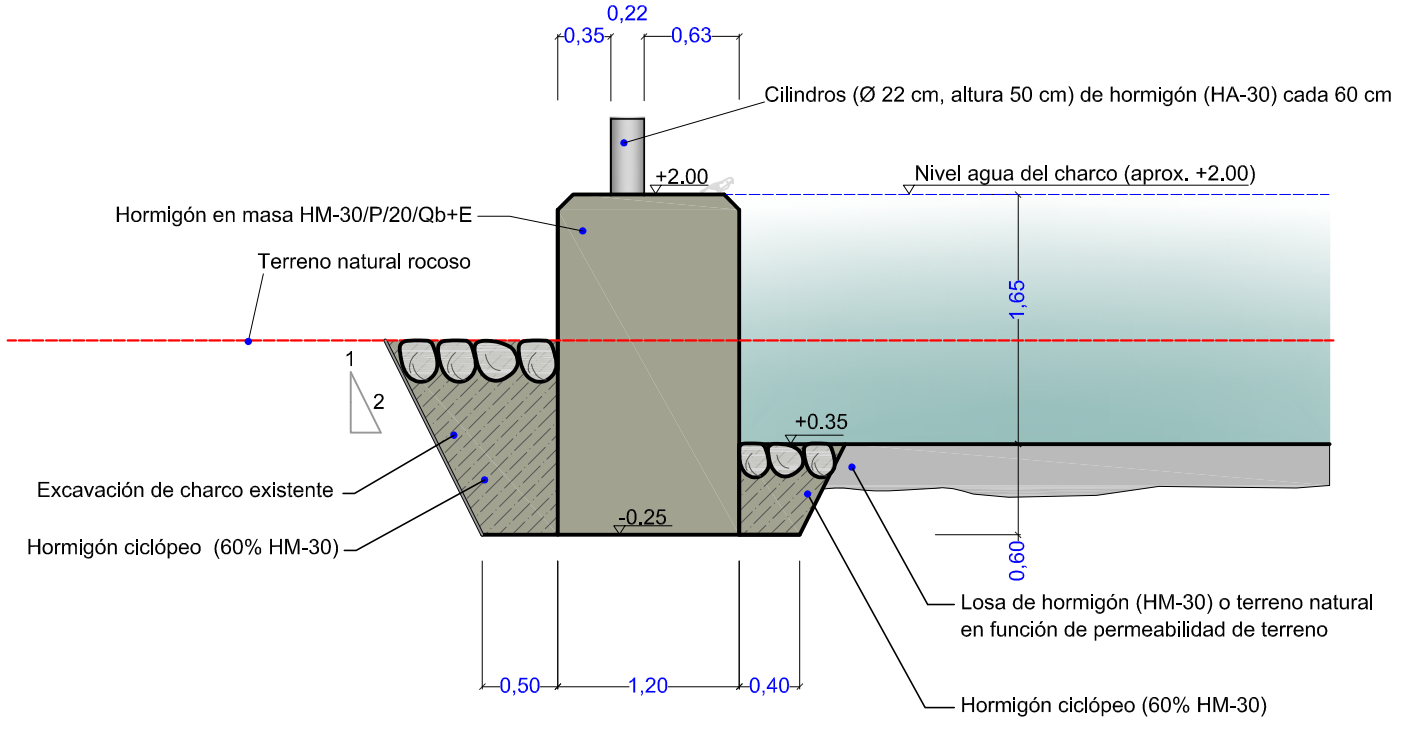

SECCIÓN TIPO S4

ESCALA = 1/50

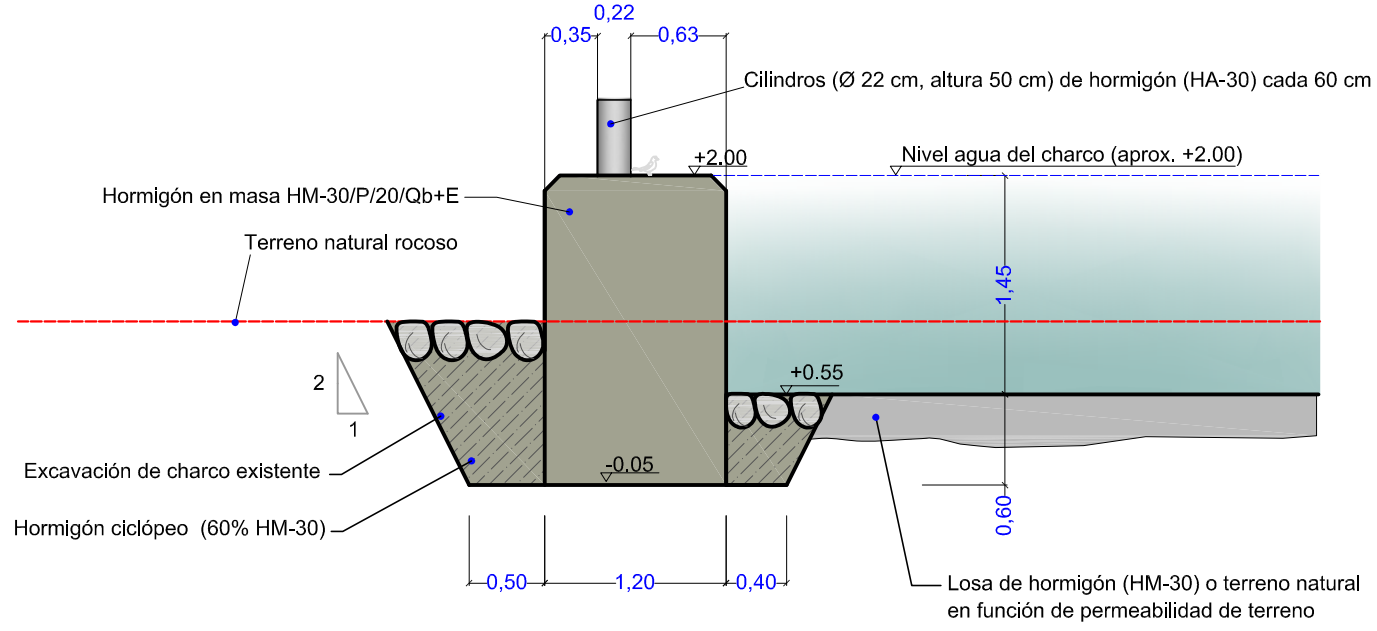

PROYECTO BÁSICO: ACONDICIONAMIENTO DE CHARCO DE MAREA EN EL PALM-MAR	Situación: T.M. DE ARONA. / Peticionario: OCIO MENCEY S.L.	MENCEYES PROPERTIES	Escala: 1/50 (0 0.50 1 2)	Formato: DIN A3 - ORIGINALES / 1.4.29.2019_1	Proyectado por: Joaquín Soriano y Benítez de Lugo, Ingeniero de Caminos, Canales y Puertos. Nº colegiado.- 6.548		Designación: SECCIONES TRANSVERSALES Y DETALLES CONSTRUCTIVOS	Plano Nº: 4.2 / Fecha: JUNIO 2019 / Hoja: 2 DE 3