
LEGALIZACIÓN DE LA OCUPACIÓN DE DOMINIO PÚBLICO MARÍTIMO - TERRESTRE CON
DESTINO A INSTITUTO DE ENSEÑANZA SECUNDARIA "PRAIA BARRAÑA" EN EL ESTUARIO
DEL RÍO COROÑO, EN EL TÉRMINO MUNICIPAL DE BOIRO (A CORUÑA)

SOLICITANTE: XUNTA DE GALICIA

CONSELLERÍA DE EDUCACIÓN, UNIVERSIDADE E FORMACIÓN PROFESIONAL



LEGALIZACIÓN DE LA OCUPACIÓN DE DOMINIO PÚBLICO MARÍTIMO- TERRESTRE CON DESTINO AL INSTITUTO DE ENSEÑANZA SECUNDARIA " PRAIA BARRAÑA" EN EL ESTUARIO DEL RÍO COROÑO, EN EL TÉRMINO MUNICIPAL DE BOIRO (A CORUÑA)

CONSELLERÍA DE EDUCACIÓN, UNIVERSIDADE E FORMACIÓN PROFESIONAL. XUNTA DE GALICIA

MEMORIA

LEGALIZACIÓN DE LA OCUPACIÓN DE DOMINIO PÚBLICO MARÍTIMO- TERRESTRE CON DESTINO AL INSTITUTO DE ENSEÑANZA SECUNDARIA " PRAIA BARRAÑA" EN EL ESTUARIO DEL RÍO COROÑO, EN EL TÉRMINO MUNICIPAL DE BOIRO (A CORUÑA)

CONSELLERÍA DE EDUCACIÓN, UNIVERSIDADE E FORMACIÓN PROFESIONAL. XUNTA DE GALICIA

INDICE

| | |
|---|---|
| - MEMORIA JUSTIFICATIVA Y DESCRIPTIVA | |
| 1.- ACTUACIÓN EJECUTADA | 2 |
| 2.- CUADRO DE SUPERFICIES | 4 |
| 3.- SUPERFICIE DE DOMINIO PÚBLICO AFECTADA | 4 |
| - MEMORIA URBANÍSTICA | 5 |
| - DETERMINACIÓN DE LA POSIBLE AFECCIÓN A ESPACIOS DE LA RED NATURA 2000 | 6 |
| - ALTERACIÓN DEL D.P.M.T. | 7 |
| - POSIBLES EFECTOS DEL CAMBIO CLIMÁTICO | 8 |
| - ANEJO FOTOGRÁFICO | 9 |
| | |
| - PLANOS | |
| 1.- SITUACIÓN | |
| 2.- VISTA AÉREA | |
| 3.- SITUACIÓN P.G.O.M. BOIRO Esc 1:5.000 | |
| 4.- DESLINDE DEL D.P.M.T. EMPLAZAMIENTO Esc 1:1.000 | |
| 5.- PLANTA GENERAL Esc 1:250 | |
| 6.- PERFIL TRANSVERSAL P.1 Esc 1:250 | |
| 7.- PERFIL TRANSVERSAL P.2 Esc 1:250 | |
| 8.- NO AFECCIÓN A ESPACIOS DE LA RED NATURA 2000 | |

LEGALIZACIÓN DE LA OCUPACIÓN DE DOMINIO PÚBLICO MARÍTIMO- TERRESTRE CON DESTINO AL INSTITUTO DE ENSEÑANZA SECUNDARIA " PRAIA BARRAÑA" EN EL ESTUARIO DEL RÍO COROÑO, EN EL TÉRMINO MUNICIPAL DE BOIRO (A CORUÑA)

CONSELLERÍA DE EDUCACIÓN, UNIVERSIDADE E FORMACIÓN PROFESIONAL. XUNTA DE GALICIA

MEMORIA JUSTIFICATIVA Y DESCRIPTIVA

1.- ACTUACIÓN EJECUTADA

La actuación llevada a cabo en el Instituto de Enseñanza Secundaria "Praia Barraña" consistieron en la construcción de un edificio destinado a AULARIO de E.S.O. en el recinto del I.E.S. "Praia Barraña", en la Avenida de Compostela, en el municipio de Boiro (A Coruña).

El edificio supone la ampliación y dotación de nuevas instalaciones para servicio del Instituto de Enseñanza Secundaria.

Se ha creado un nuevo módulo de aulario, biblioteca y un gimnasio de mayor capacidad que el existente. El aulario consta de un aula- taller, tres aulas para actividades de Informática, plástica y música, así como una biblioteca.

En el mismo proyecto se plantea la dotación de aquellos elementos necesarios para la adaptación del edificio originario a las nuevas exigencias planteadas por los nuevos programas docentes y por las normativas en vigor. Para ello se proyectó la instalación de un ascensor apto para personas con movilidad reducida.

Para dar respuesta a las exigencias planteadas para la dotación de un nuevo aulario se procedió a la construcción de un nuevo edificio donde se ubican las aulas y el gimnasio, así como los servicios de aseos y vestuarios.

El edificio del nuevo aulario y el gimnasio, consta de dos volúmenes, uno para aulario y otro para gimnasio. Estos dos volúmenes se conectan mediante un elemento central donde se sitúan los servicios sanitarios para el uso del aulario, además de los vestuarios y servicios necesarios para el gimnasio.

LEGALIZACIÓN DE LA OCUPACIÓN DE DOMINIO PÚBLICO MARÍTIMO- TERRESTRE CON DESTINO AL INSTITUTO DE ENSEÑANZA SECUNDARIA " PRAIA BARRAÑA" EN EL ESTUARIO DEL RÍO COROÑO, EN EL TÉRMINO MUNICIPAL DE BOIRO (A CORUÑA)

CONSELLERÍA DE EDUCACIÓN, UNIVERSIDADE E FORMACIÓN PROFESIONAL. XUNTA DE GALICIA

También se ubican en este volumen central las instalaciones de calefacción y calderas de agua caliente sanitaria.

Este edificio (Edificio 2 en Planos) se sitúa dentro de la parcela, entre el edificio actual (Edificio 1 en Planos), el antiguo gimnasio y las pistas deportivas, hacia el Norte de la parcela. Esta situación viene impuesta por las restricciones que afectan al terreno y que son las normas urbanísticas municipales y la línea de deslinde del Dominio Público Marítimo- Terrestre.

LEGALIZACIÓN DE LA OCUPACIÓN DE DOMINIO PÚBLICO MARÍTIMO- TERRESTRE CON DESTINO AL INSTITUTO DE ENSEÑANZA SECUNDARIA " PRAIA BARRAÑA" EN EL ESTUARIO DEL RÍO COROÑO, EN EL TÉRMINO MUNICIPAL DE BOIRO (A CORUÑA)

CONSELLERÍA DE EDUCACIÓN, UNIVERSIDADE E FORMACIÓN PROFESIONAL. XUNTA DE GALICIA

2.- CUADRO DE SUPERFICIES

| | |
|-----------------------|-----------------------|
| GIMNASIO | 424 m2 |
| AULA TALLER | 120 m2 |
| AULA DE DIBUJO | 90 m2 |
| AULAS | 3 X 51,50 = 154,50 m2 |
| PASILLO | 100,30 m2 |
| SALA DE MÁQUINAS | 14,20 m2 |
| ALMACÉN GIMNASIO | 11,80 m2 |
| ALMACENES AULAS | 3 x 7,90 =23,70 m2 |
| VESTUARIOS MASCULINOS | 24,50 m2 |
| VESTUARIOS FEMENINOS | 24,50 m2 |
| MONITOR | 11,90 m2 |
| ASEOS MASCULINOS | 13,00 m2 |
| ASEOS FEMENINOS | 13,00 m2 |
| ASEOS ACCESIBLES | 3,70 m2 |

SUPERFICIE ÚTIL NUEVO EDIFICIO 2: 1.029,10 m2

SUPERFICIE CONSTRUIDA NUEVO EDIFICIO2:..... 1.127,70 m2

3.- SUPERFICIE DE DOMINIO PÚBLICO AFECTADA

La superficie de Dominio públicoafectada es la correspondiente a la ocupación del mismo por las pistas deportivas, siendo ésta de 1.452 m2.

El edificio cumple las disposiciones de la *Ley 22/1988, de 28 de julio, de Costas*.

LEGALIZACIÓN DE LA OCUPACIÓN DE DOMINIO PÚBLICO MARÍTIMO- TERRESTRE CON DESTINO AL INSTITUTO DE ENSEÑANZA SECUNDARIA " PRAIA BARRAÑA" EN EL ESTUARIO DEL RÍO COROÑO, EN EL TÉRMINO MUNICIPAL DE BOIRO (A CORUÑA)

CONSELLERÍA DE EDUCACIÓN, UNIVERSIDADE E FORMACIÓN PROFESIONAL. XUNTA DE GALICIA

MEMORIA URBANÍSTICA

Suelo Urbano calificado como Residencial de Media Densidad. En este caso es aplicable la normativa correspondiente a Edificio Dotacional

| | ORDENANZA MUNICIPAL | EDIFICACIÓN |
|-----------------------|------------------------------------|--------------------------------------|
| Edificabilidad máxima | 2,5 m ³ /m ² | < 2,5 m ³ /m ² |
| Altura máxima | 9,7 m | 7 m |
| Retranqueos mínimos | ½ de la altura | 3,7 m |
| Parcela mínima | 1.000 m ² | 9.390 m ² |
| Alineaciones | 5 m a eje de calzada | > 5 m |

También se cumplen las Condiciones de Uso que establecen como uso permitido el Docente.

La parcela donde se sitúa la edificación pertenece al Instituto de Enseñanza Secundaria *I.E.S. "Praia Barraña"*, en la Avenida de Compostela, en la localidad de Boiro (A Coruña). Se encuentra situado dentro del núcleo urbano de Boiro. Linda por el Norte con calle pública, por el Sur con zona de recreo, Este con la Avenida de Compostela y Oeste con el Estuario del Río Coroño.

La parcela cuenta con todos los servicios urbanos, suministro de agua, electricidad y red de saneamiento.

El edificio cumple las disposiciones de la *Ley 22/1988, de 28 de julio, de Costas*.

LEGALIZACIÓN DE LA OCUPACIÓN DE DOMINIO PÚBLICO MARÍTIMO- TERRESTRE CON DESTINO AL INSTITUTO DE ENSEÑANZA SECUNDARIA " PRAIA BARRAÑA" EN EL ESTUARIO DEL RÍO COROÑO, EN EL TÉRMINO MUNICIPAL DE BOIRO (A CORUÑA)

CONSELLERÍA DE EDUCACIÓN, UNIVERSIDADE E FORMACIÓN PROFESIONAL. XUNTA DE GALICIA

DETERMINACIÓN DE LA POSIBLE AFECCIÓN A ESPACIOS DE LA RED NATURA 2000

Artículo 88.e del Real Decreto 876/2014, de 10 de octubre, por el que se aprueba el Reglamento General de Costas.

LA ACTUACIÓN llevada a cabo, de construcción del edificio de Aulario y Gimnasio, así como la ubicación de las pistas deportivas NO AFECTA A ESPACIOS DE LA RED NATURA 2000.

En el Plano nº 8 que se adjunta se traza un círculo de radio 500 metros para determinar que no hay ningún espacio de la Red Natura 2000 en ese ámbito.

LEGALIZACIÓN DE LA OCUPACIÓN DE DOMINIO PÚBLICO MARÍTIMO- TERRESTRE CON DESTINO AL INSTITUTO DE ENSEÑANZA SECUNDARIA " PRAIA BARRAÑA" EN EL ESTUARIO DEL RÍO COROÑO, EN EL TÉRMINO MUNICIPAL DE BOIRO (A CORUÑA)

CONSELLERÍA DE EDUCACIÓN, UNIVERSIDADE E FORMACIÓN PROFESIONAL. XUNTA DE GALICIA

ALTERACIÓN DEL D.P.M.T.

Artículo 85.2 del Real Decreto 876/2014, de 10 de octubre, por el que se aprueba el Reglamento General de Costas.

Las pistas deportivas al aire libre, que ocupan la superficie de 1.452 metros cuadrados de Dominio Público Marítimo- Terrestre, no suponen a criterio del que suscribe, y precisamente por su característica de pistas descubiertas, una alteración importante del Dominio Público Marítimo- Terrestre.

Se garantiza en estos terrenos el libre acceso y tránsito de las autoridades y funcionarios competentes cuando fuera necesario por razones de defensa nacional, de salvamento, seguridad marítima, represión del contrabando, para el ejercicio de las funciones de policía de dominio público marítimo-terrestre y para el cumplimiento de las demás funciones que tengan atribuidas.

En caso de accidente en el mar, o cuando por razones de seguridad en el tráfico marítimo sea necesario para la salvaguardia de las personas y las embarcaciones, se podrán depositar en los terrenos objeto de concesión, las embarcaciones y sus pertrechos.

Todo ello según el Art. 64 de la *Ley 22/1988, de 28 de julio, de Costas.*

LEGALIZACIÓN DE LA OCUPACIÓN DE DOMINIO PÚBLICO MARÍTIMO- TERRESTRE CON DESTINO AL INSTITUTO DE ENSEÑANZA SECUNDARIA " PRAIA BARRAÑA" EN EL ESTUARIO DEL RÍO COROÑO, EN EL TÉRMINO MUNICIPAL DE BOIRO (A CORUÑA)

CONSELLERÍA DE EDUCACIÓN, UNIVERSIDADE E FORMACIÓN PROFESIONAL. XUNTA DE GALICIA

POSIBLES EFECTOS DEL CAMBIO CLIMÁTICO

Artículo 92 del Real Decreto 876/2014, de 10 de octubre, por el que se aprueba el Reglamento General de Costas.

La comprobación de como afectará el aumento del nivel del mar como consecuencia del cambio climático se realiz, con la incertidumbre propia de su evolución, considerando una subida del nivel medio del mar de 0,5 centímetros al año, situación que se considerada conservadora del lado de la seguridad, teniendo en cuenta que el promedio de subida en las costas gallegas en los últimos diez mil años fue de 0,3 centímetros al año.

El Instituto se sitúa en el estuario de la desembocadura del Río Coroño, a una cota de +5,20 metros las pistas deportivas descubiertas y +7,20 metros el edificio de Aulario y Gimnasio (Edificio 2).

Por tanto, durante la vida útil del edificio, que estimamos en un período de 100 años, resultaría que el incremento del nivel del mar (considerando una subida del nivel medio del mar de 0,5 cm/año) sería de 50 cm, y en tales circunstancias ni siquiera se alcanzaría la cota de + 5,20 metros de las pistas deportivas y menos aún la del edificio más próximo al deslinde de dominio público marítimo-terrestre, +7,20 metros.

En A Coruña, Noviembre 2021

Fdo.: A. Carlos Ardá Suárez
Arquitecto 1554 COAG

LEGALIZACIÓN DE LA OCUPACIÓN DE DOMINIO PÚBLICO MARÍTIMO- TERRESTRE CON DESTINO AL INSTITUTO DE ENSEÑANZA SECUNDARIA " PRAIA BARRAÑA" EN EL ESTUARIO DEL RÍO COROÑO, EN EL TÉRMINO MUNICIPAL DE BOIRO (A CORUÑA)

CONSELLERÍA DE EDUCACIÓN, UNIVERSIDADE E FORMACIÓN PROFESIONAL. XUNTA DE GALICIA

ANEJO FOTOGRAFICO



EDIFICIO ORIGINARIO



EDIFICIO 2 AULARIO y GIMNASIO

LEGALIZACIÓN DE LA OCUPACIÓN DE DOMINIO PÚBLICO MARÍTIMO- TERRESTRE CON DESTINO AL INSTITUTO DE ENSEÑANZA SECUNDARIA " PRAIA BARRAÑA" EN EL ESTUARIO DEL RÍO COROÑO, EN EL TÉRMINO MUNICIPAL DE BOIRO (A CORUÑA)

CONSELLERÍA DE EDUCACIÓN, UNIVERSIDADE E FORMACIÓN PROFESIONAL. XUNTA DE GALICIA



VISTAS DESDE EL PASEO EN EL ESTUARIO DEL RÍO COROÑO



LEGALIZACIÓN DE LA OCUPACIÓN DE DOMINIO PÚBLICO MARÍTIMO- TERRESTRE CON DESTINO AL INSTITUTO DE ENSEÑANZA SECUNDARIA " PRAIA BARRAÑA" EN EL ESTUARIO DEL RÍO COROÑO, EN EL TÉRMINO MUNICIPAL DE BOIRO (A CORUÑA)

CONSELLERÍA DE EDUCACIÓN, UNIVERSIDADE E FORMACIÓN PROFESIONAL. XUNTA DE GALICIA



VISTAS DEL ESTUARIO DEL RÍO COROÑO DESDE EL PASEO



LEGALIZACIÓN DE LA OCUPACIÓN DE DOMINIO PÚBLICO MARÍTIMO- TERRESTRE CON DESTINO AL INSTITUTO DE ENSEÑANZA SECUNDARIA " PRAIA BARRAÑA" EN EL ESTUARIO DEL RÍO COROÑO, EN EL TÉRMINO MUNICIPAL DE BOIRO (A CORUÑA)

CONSELLERÍA DE EDUCACIÓN, UNIVERSIDADE E FORMACIÓN PROFESIONAL. XUNTA DE GALICIA



VISTAS DEL INICIO DEL PASEO

En A Coruña, Noviembre 2021

Fdo.: A. Carlos Ardá Suárez
Arquitecto 1554 COAG

LEGALIZACIÓN DE LA OCUPACIÓN DE DOMINIO PÚBLICO MARÍTIMO- TERRESTRE CON DESTINO AL INSTITUTO DE ENSEÑANZA SECUNDARIA " PRAIA BARRAÑA" EN EL ESTUARIO DEL RÍO COROÑO, EN EL TÉRMINO MUNICIPAL DE BOIRO (A CORUÑA)

CONSELLERÍA DE EDUCACIÓN, UNIVERSIDADE E FORMACIÓN PROFESIONAL. XUNTA DE GALICIA

A. Carlos Ardá Suárez, Arquitecto redactor de la Memoria y Adolfo José Villaverde Rodríguez. Arquitecto Jefe de Servizo de la Unidad Técnica de la Jefatura Territorial de A Coruña- Consellería de Cultura, Educación e Universidade.

DECLARAMOS EXPRESAMENTE

Que la presente Memoria cumple las disposiciones de la Ley 22/1988, de 28 de julio, y de las normas generales y específicas que se dicten para su desarrollo y aplicación (artículo 44.7 de la Ley 22/1988, de 28 de julio).

Así mismo respondemos de la exactitud y veracidad de los datos técnicos y urbanísticos consignados

Fdo.: A. Carlos Ardá Suárez


Fdo.: Adolfo José Villaverde Rodriguez

LEGALIZACIÓN DE LA OCUPACIÓN DE DOMINIO PÚBLICO MARÍTIMO- TERRESTRE CON DESTINO AL INSTITUTO DE ENSEÑANZA SECUNDARIA " PRAIA BARRAÑA" EN EL ESTUARIO DEL RÍO COROÑO, EN EL TÉRMINO MUNICIPAL DE BOIRO (A CORUÑA)


CONSELLERÍA DE EDUCACIÓN, UNIVERSIDADE E FORMACIÓN PROFESIONAL. XUNTA DE GALICIA

PLANOS

- 1.- SITUACIÓN
- 2.- VISTA AÉREA
- 3.- SITUACIÓN P.G.O.M. BOIRO Esc 1:5.000
- 4.- DESLINDE DEL D.P.M.T. EMPLAZAMIENTO Esc 1:1.000
- 5.- PLANTA GENERAL Esc 1:250
- 6.- PERFIL TRANSVERSAL P.1 Esc 1:250
- 7.- PERFIL TRANSVERSAL P.2 Esc 1:250
- 8.- NO AFECCIÓN A ESPACIOS DE LA RED NATURA 2000

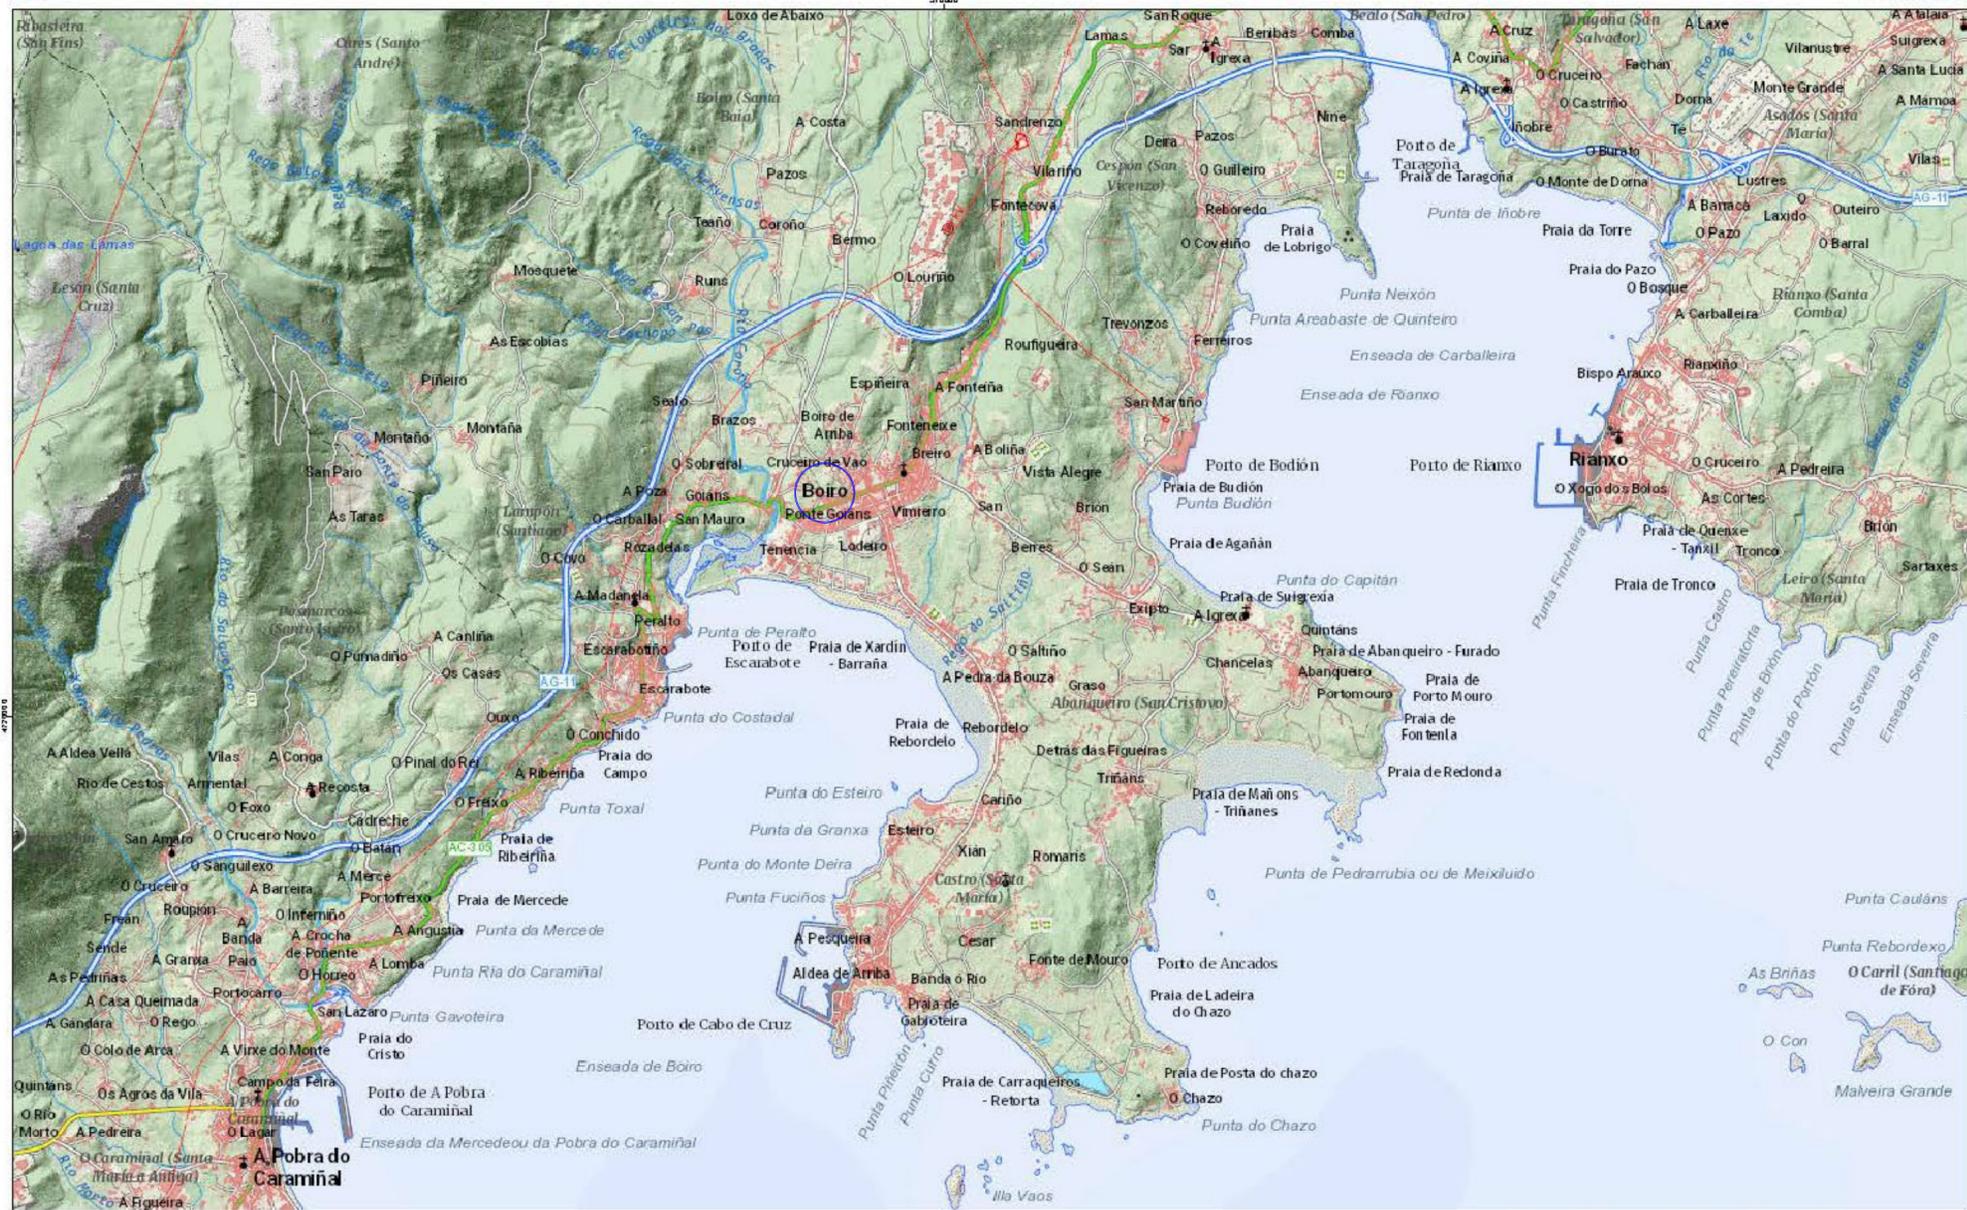

Información procedente da web:
<http://mapas.xunta.es/>

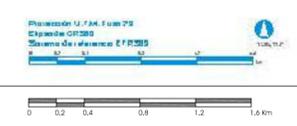

LEGALIZACIÓN DE LA OCUPACIÓN DE DOMINIO PÚBLICO MARÍTIMO - TERRESTRE CON DESTINO A INSTITUTO DE ENSEÑANZA SECUNDARIA "PRAIA BARRAÑA" EN EL ESTUARIO DEL RÍO COROÑO, EN EL TÉRMINO MUNICIPAL DE BOIRO (A CORUÑA)

SOLICITANTE: XUNTA DE GALICIA
 CONSELLERÍA DE EDUCACIÓN, UNIVERSIDADE E FORMACIÓN PROFESIONAL

1 SITUACIÓN



Información procedente da web:
<http://mapas.xunta.es/>

Proxección U.T.M. Fuso 30
Escala 1:50.000
Sistema de referencia ETRS 89

0 0,02 0,04 0,08 0,12 0,16 km



LEGALIZACIÓN DE LA OCUPACIÓN DE DOMINIO PÚBLICO MARÍTIMO - TERRESTRE CON
DESTINO A INSTITUTO DE ENSEÑANZA SECUNDARIA "PRAIA BARRAÑA" EN EL ESTUARIO
DEL RÍO COROÑO, EN EL TÉRMINO MUNICIPAL DE BOIRO (A CORUÑA)


SOLICITANTE: XUNTA DE GALICIA
CONSELLERÍA DE EDUCACIÓN, UNIVERSIDADE E FORMACIÓN PROFESIONAL

2

VISTA AÉREA


OCTUBRE 2021

A. CARLOS ARDÁ SUÁREZ, ARQUITECTO 1554 C.O.A.G.
Avda. Naturals, 9. Entlo B 15500 FENE Tfno.: 981 344 049 arda@coog.es

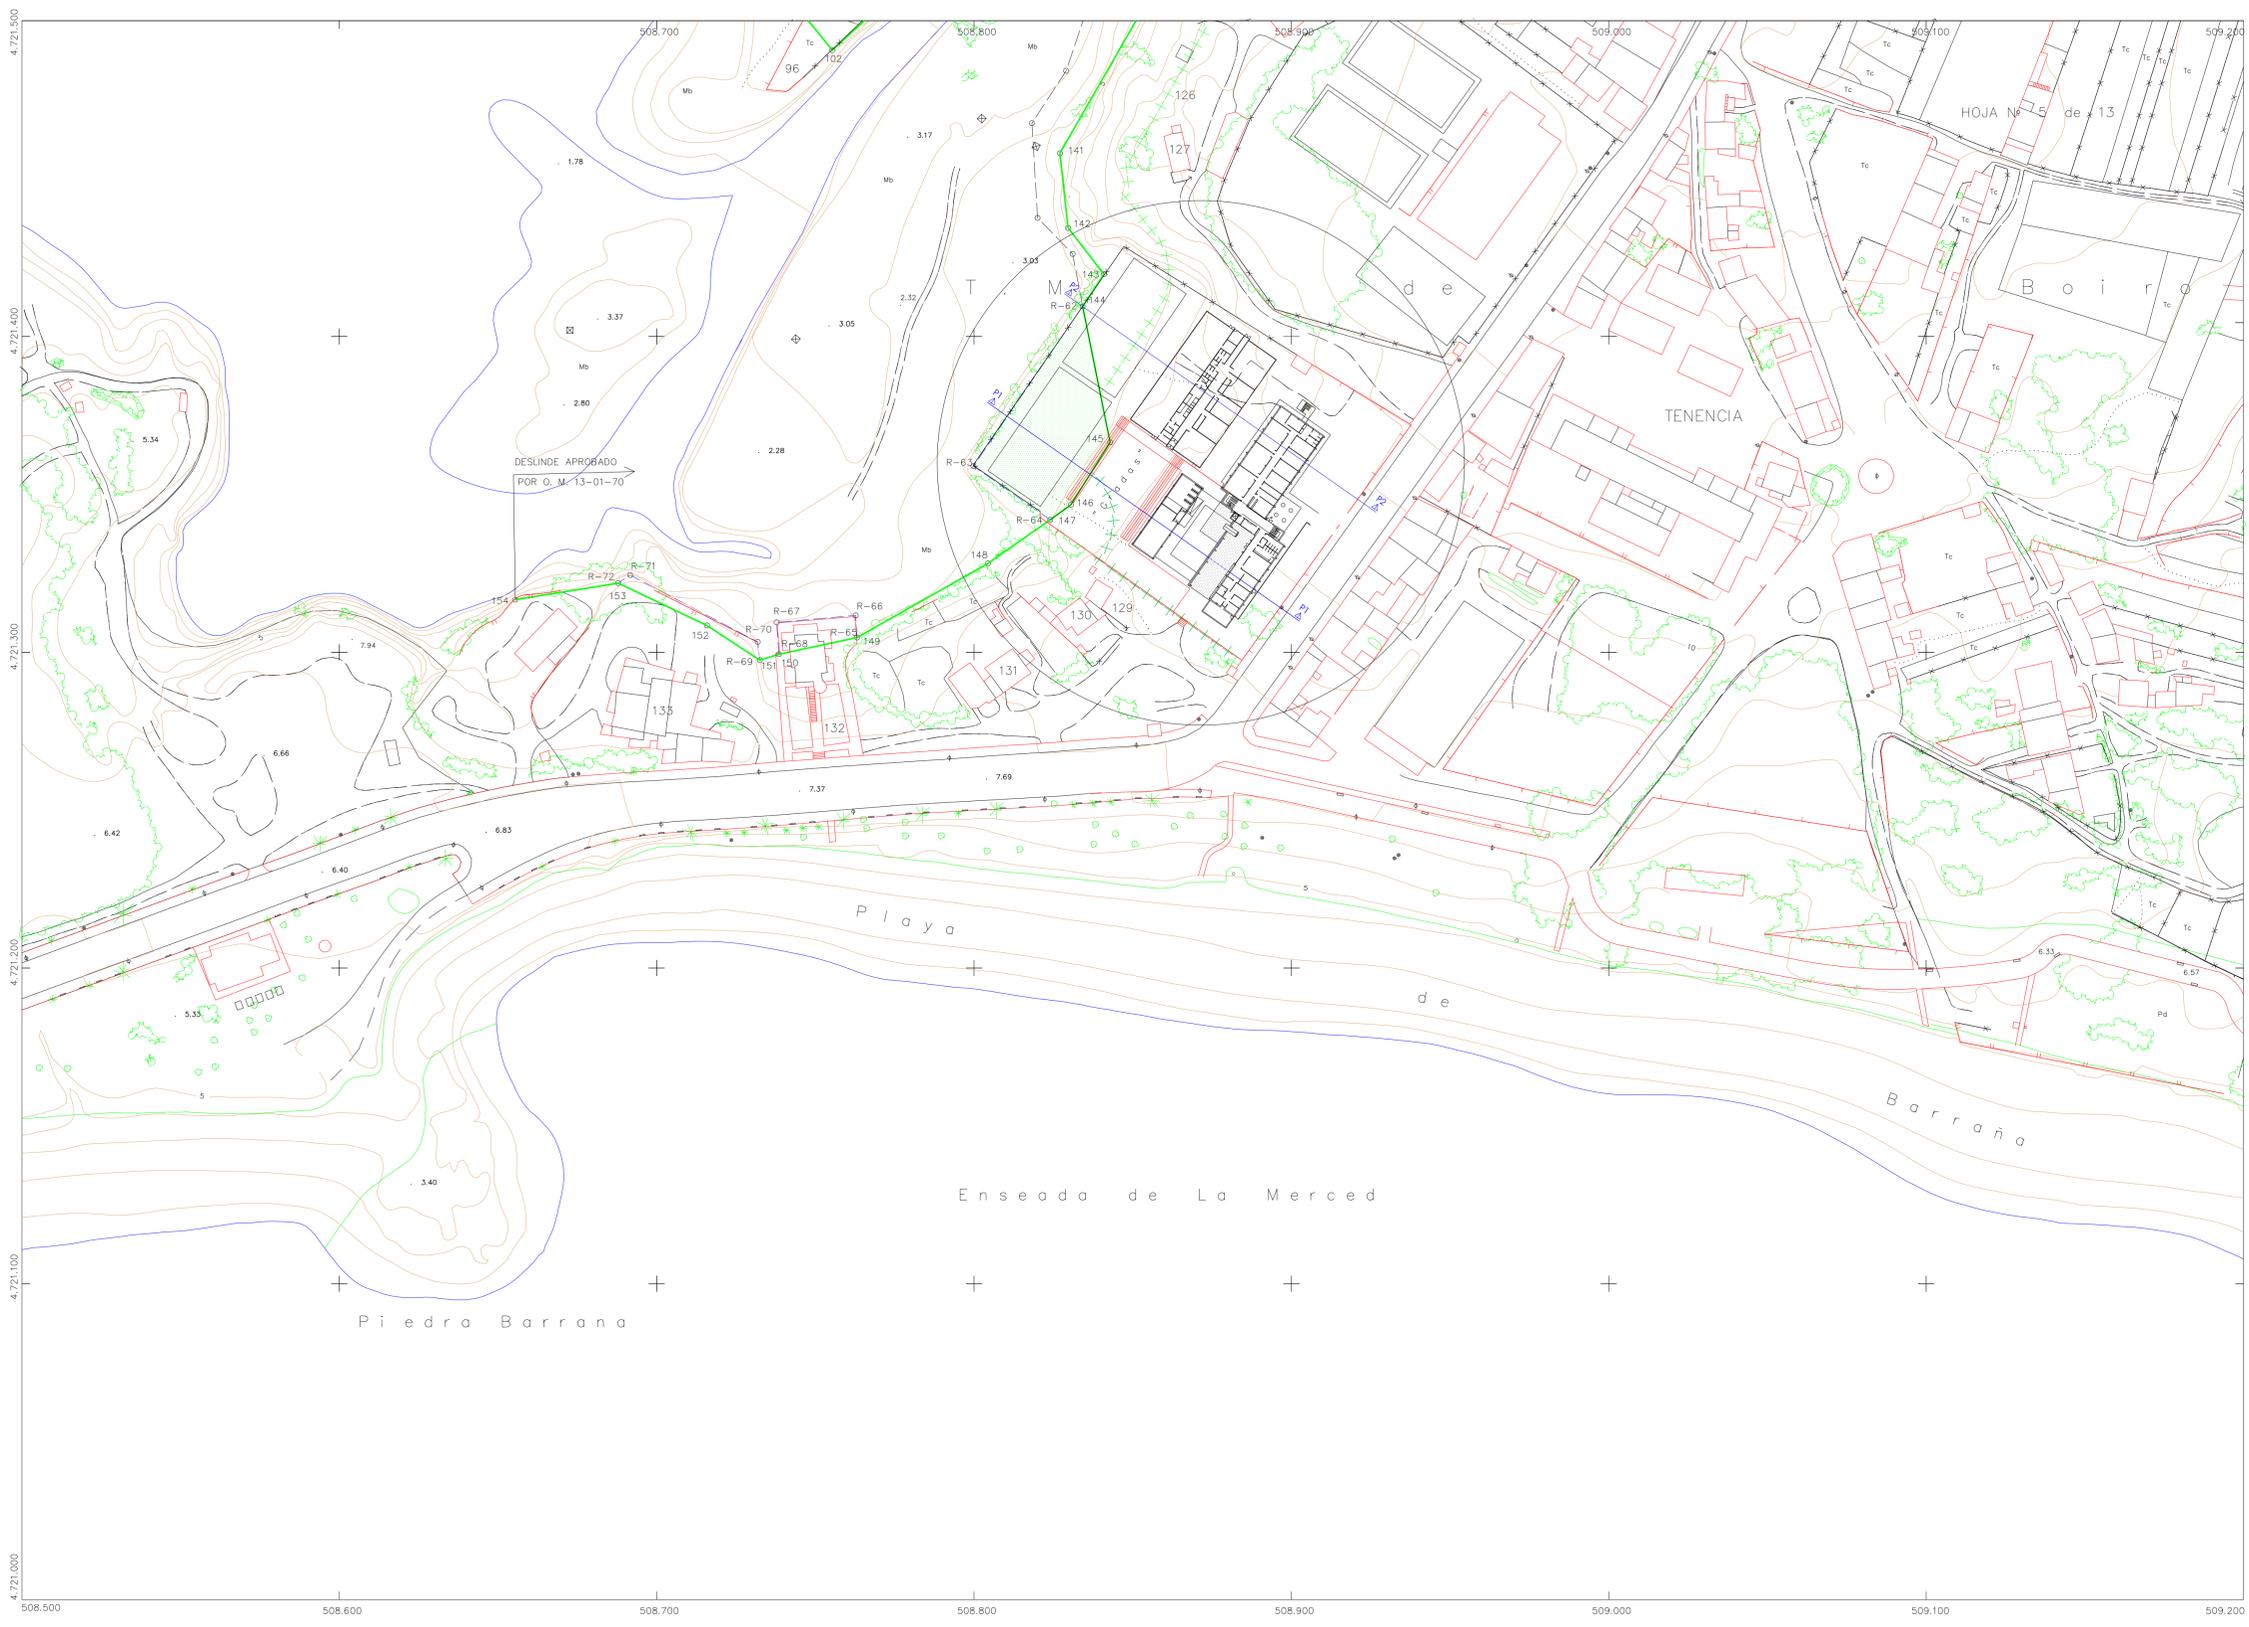

COORDENADAS DE MOJONES

| | X | Y | Z | distancia | |
|----------------------|-----------|------------|----------|-----------|-------|
| 02 | 508755.36 | 4721490.65 | 4.25 | 52.41 | 17.18 |
| 41 | 508827.05 | 4721458.01 | 5.00 | 193.06 | 52.72 |
| 42 | 508829.64 | 4721434.35 | 5.15 | 158.10 | 23.80 |
| 43 | 508840.93 | 4721419.75 | 5.20 | 236.94 | 18.46 |
| 44 | 508834.21 | 4721409.50 | 5.20 | 187.33 | 12.26 |
| 45 | 508842.89 | 4721366.46 | 7.25 | 235.63 | 43.91 |
| 46 | 508830.49 | 4721346.67 | 7.25 | 260.03 | 23.35 |
| 47 | 508824.00 | 4721341.96 | 6.00 | 260.89 | 8.02 |
| 48 | 508804.41 | 4721328.14 | 4.50 | 267.06 | 23.97 |
| 49 | 508763.15 | 4721304.66 | 4.25 | 286.50 | 47.47 |
| 50 | 508738.48 | 4721299.35 | 4.50 | 281.03 | 25.23 |
| 51 | 508732.49 | 4721297.51 | 5.00 | 337.09 | 6.27 |
| 52 | 508715.84 | 4721308.48 | 6.25 | 328.46 | 19.94 |
| 53 | 508687.87 | 4721321.89 | 5.50 | 289.80 | 31.02 |
| 54 | 508655.55 | 4721316.59 | 4.00 | | 32.86 |
| TOTAL DISTANCIA..... | | | 386.46 | | |
| TOTAL ADJUNLADA..... | | | 3.805.71 | | |

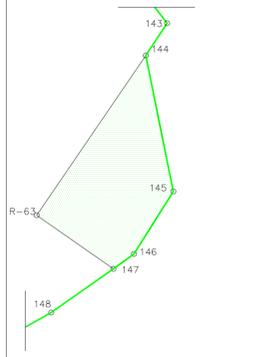


SUPERFICIE DE D.P.M.T OCUPADA POR LAS PISTAS DEPORTIVAS DEL INSTITUTO PRAIA DE BARRAÑA 1.452 m²

INFORMACION CARTOGRAFICA

PROYECCION U.T.M. ELIPSOIDE INTERNACIONAL-HUSO ALTITUDES REFERIDAS AL NIVEL DEL MAR EN LA ZONA COORDENADAS GRAFICAS EN LAS ESQUINAS DE LA HOJA VUELO FOTOGRAFICO REALIZADO EN ENERO DE 1.996 POR E.I.A. PROYECTOS. TRIANGULACION PROPIA DE ESTE LEVANTAMIENTO REFERIDA A LA RED GEODESICA NACIONAL. APOYO DE CAMPO REALIZADO EN FEBRERO DE 1.996 RESTITUCION Y DIBUJO REALIZADO ENTRE MARZO Y MAYO DE 1.996 POR E.I.A. PROYECTOS.

- SIGNOS CONVENCIONALES PARTICULARES
- Línea límite interior de la ribera del mar
 - Línea deslinde del D. P. M. T.
 - Línea servidumbre de protección
 - Línea de deslinde antiguo aprobado por
 - Línea de perímetro de concesión
 - Límite parcelas colindantes.
 - ⊙ HITOS - MOJON
 - o VERTICES RED GEODESICA
 - o VERTICES REPLANTEO

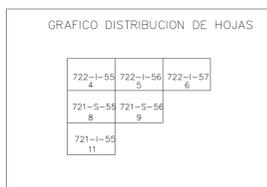

LEGALIZACIÓN DE LA OCUPACIÓN DE DOMINIO PÚBLICO MARÍTIMO - TERRESTRE CON DESTINO A INSTITUTO DE ENSEÑANZA SECUNDARIA "PRAIA BARRAÑA" EN EL ESTUARIO DEL RÍO COROÑO, EN EL TÉRMINO MUNICIPAL DE BOIRO (A CORUÑA)


SOLICITANTE: XUNTA DE GALICIA
CONSELLERÍA DE EDUACIÓN, UNIVERSIDADE E FORMACIÓN PROFESIONAL

4

Escala 1: 1.000
OCTUBRE 2021

DESLINDE DEL D.P.M.T. EMPLAZAMIENTO

A. CARLOS ARDA SUÁREZ, ARQUITECTO 1554 C.O.A.G.
Avda. Habana, 9. Edif. 9. 15001 FER. Tfno: 981 344 047. carlos@ardas.com

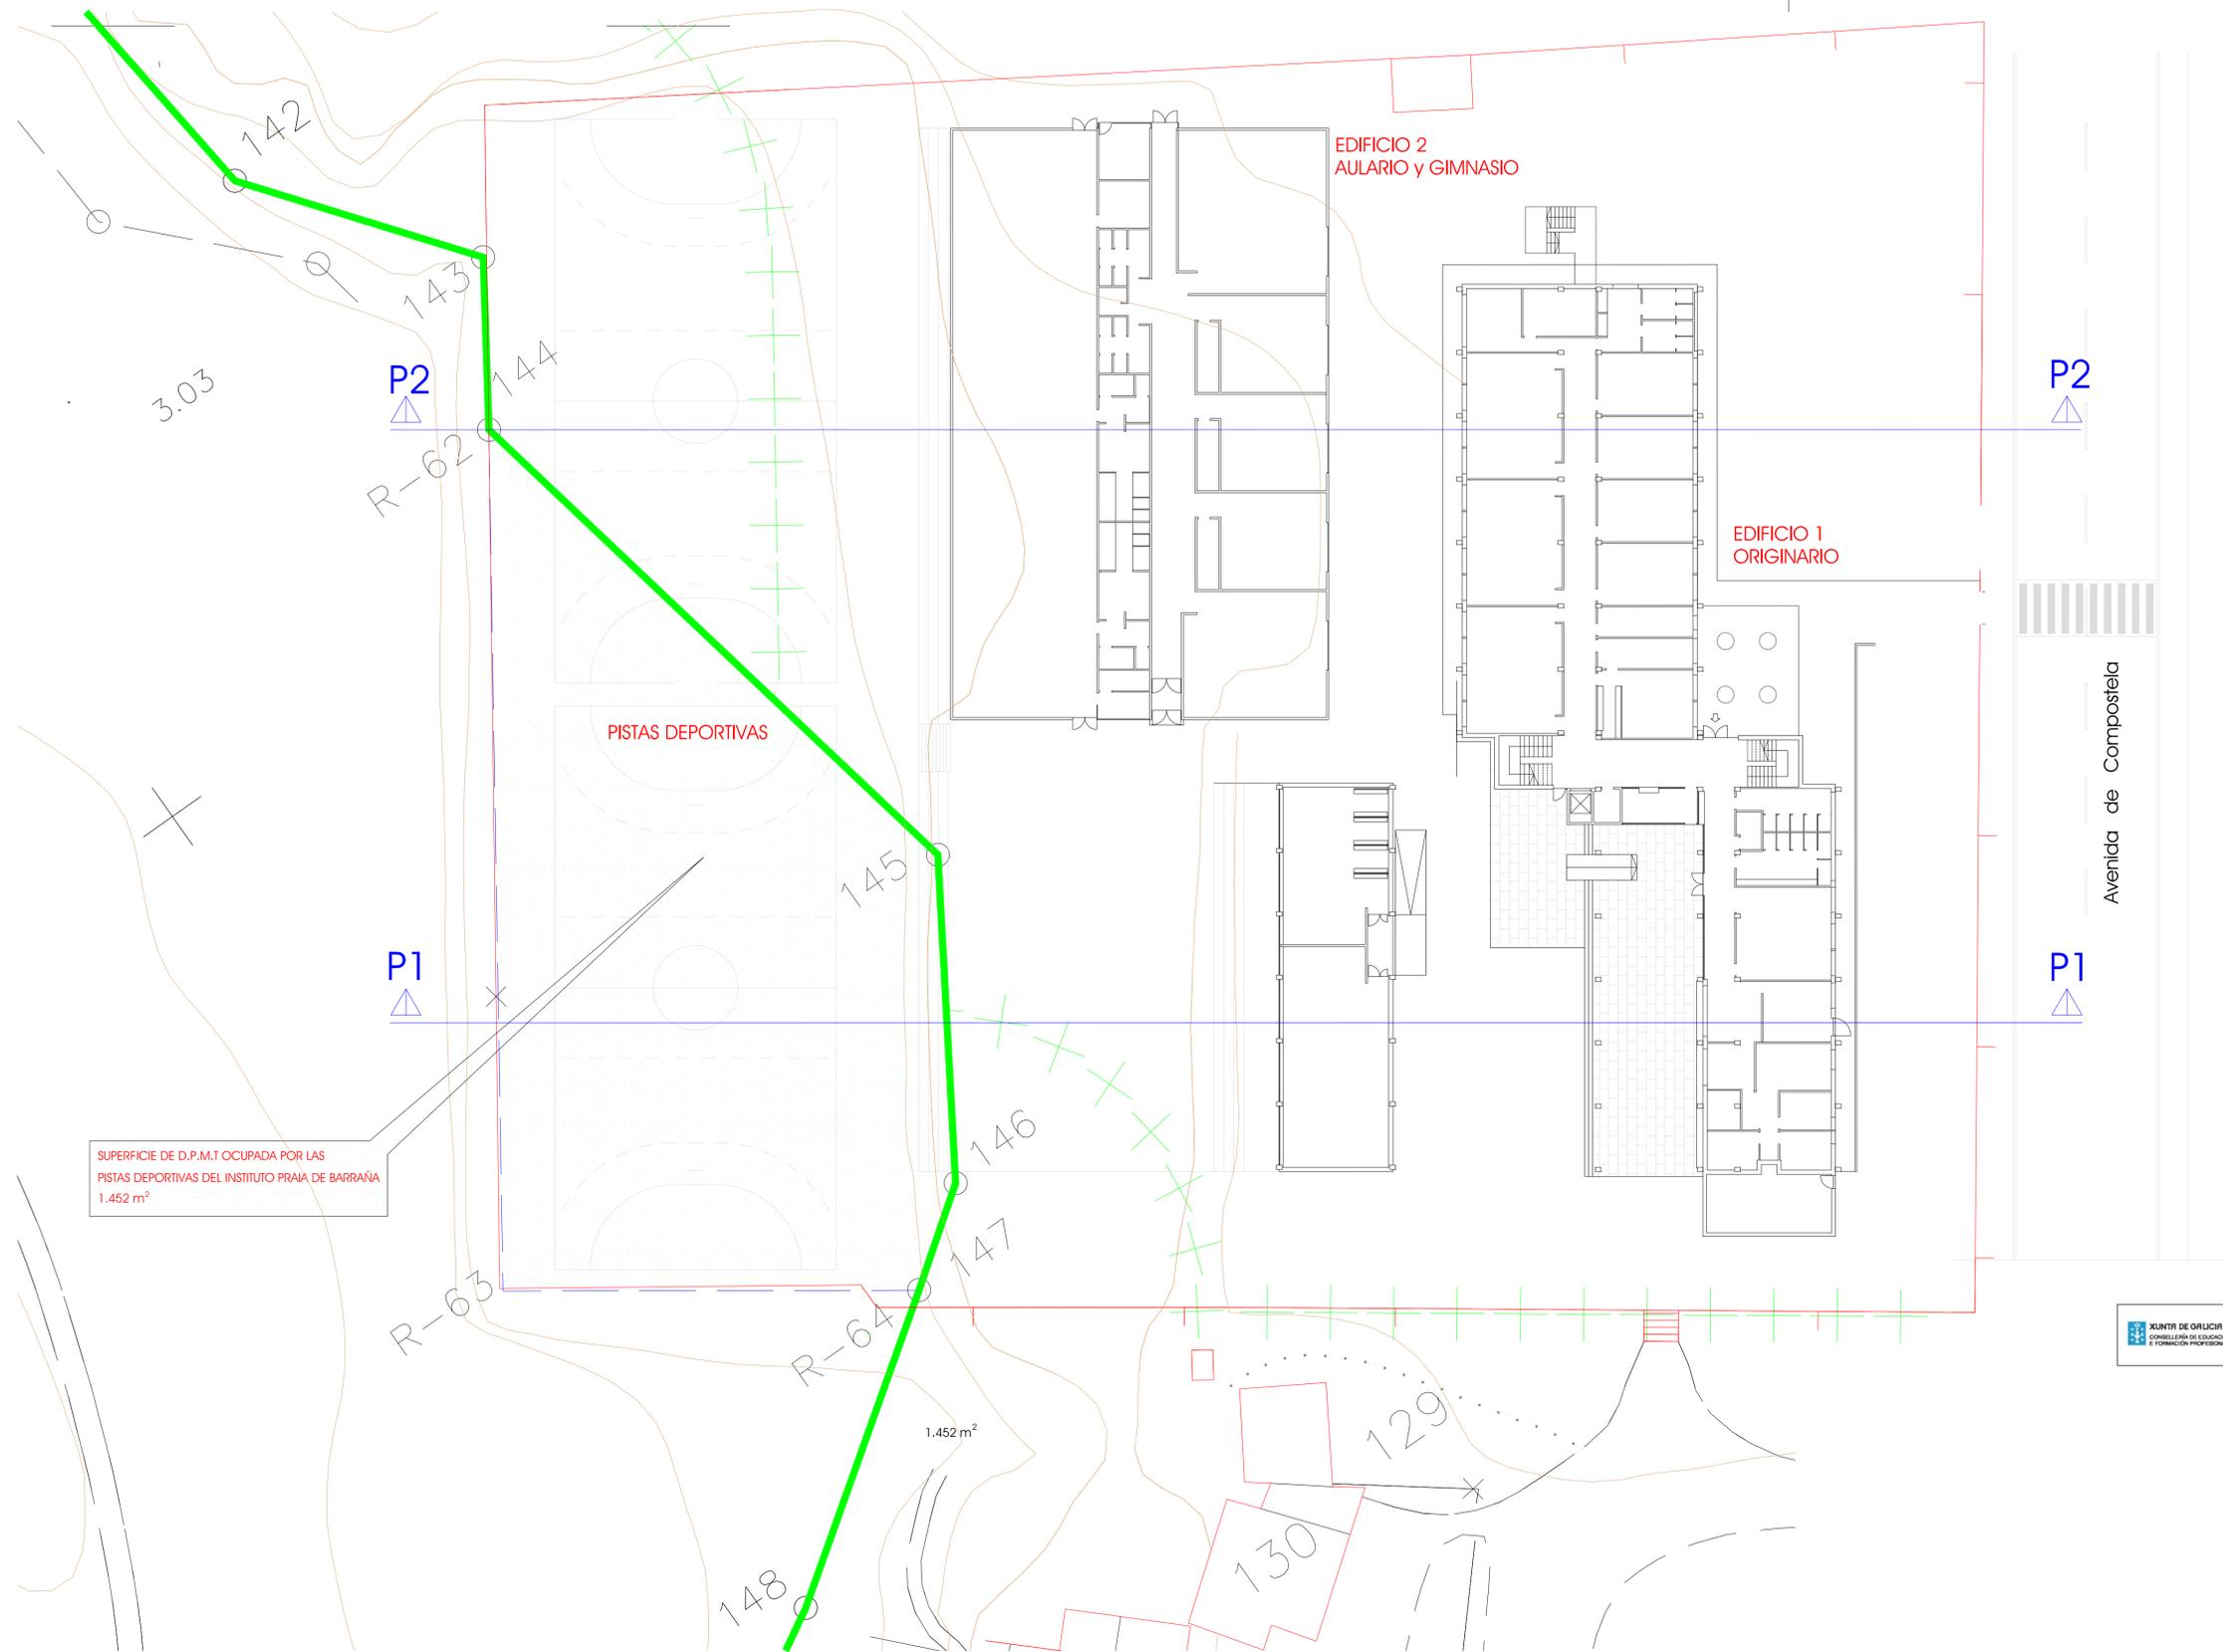



LEGALIZACIÓN DE LA OCUPACIÓN DE DOMINIO PÚBLICO MARÍTIMO - TERRESTRE CON DESTINO A INSTITUTO DE ENSEÑANZA SECUNDARIA "PRAIA BARRAÑA" EN EL ESTUARIO DEL RÍO COROÑO, EN EL TÉRMINO MUNICIPAL DE BOIRO (A CORUÑA)

SOLICITANTE: XUNTA DE GALICIA
 CONSELLERÍA DE EDUACIÓN, UNIVERSIDADE E FORMACIÓN PROFESIONAL

5 PLANTA GENERAL

Escala 1: 250
 OCTUBRE 2021

A. CARLOS ARDÁ SUÁREZ, ARQUITECTO 1554 C.O.A.G.
 Avda. Natural, 9. Entlo B 15500 FENE Tfn: 981 344 049 arda@cooag.es

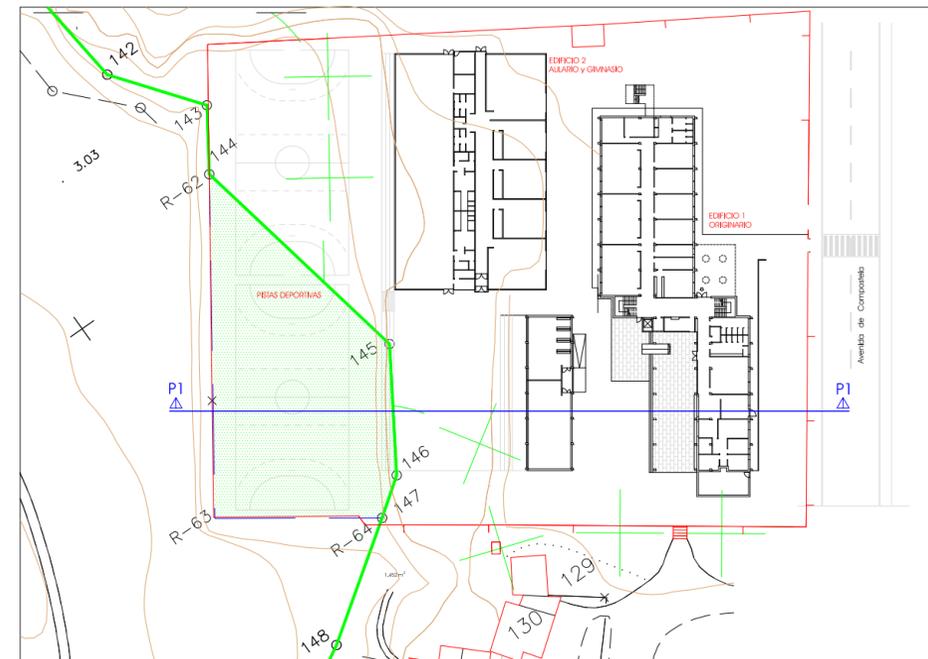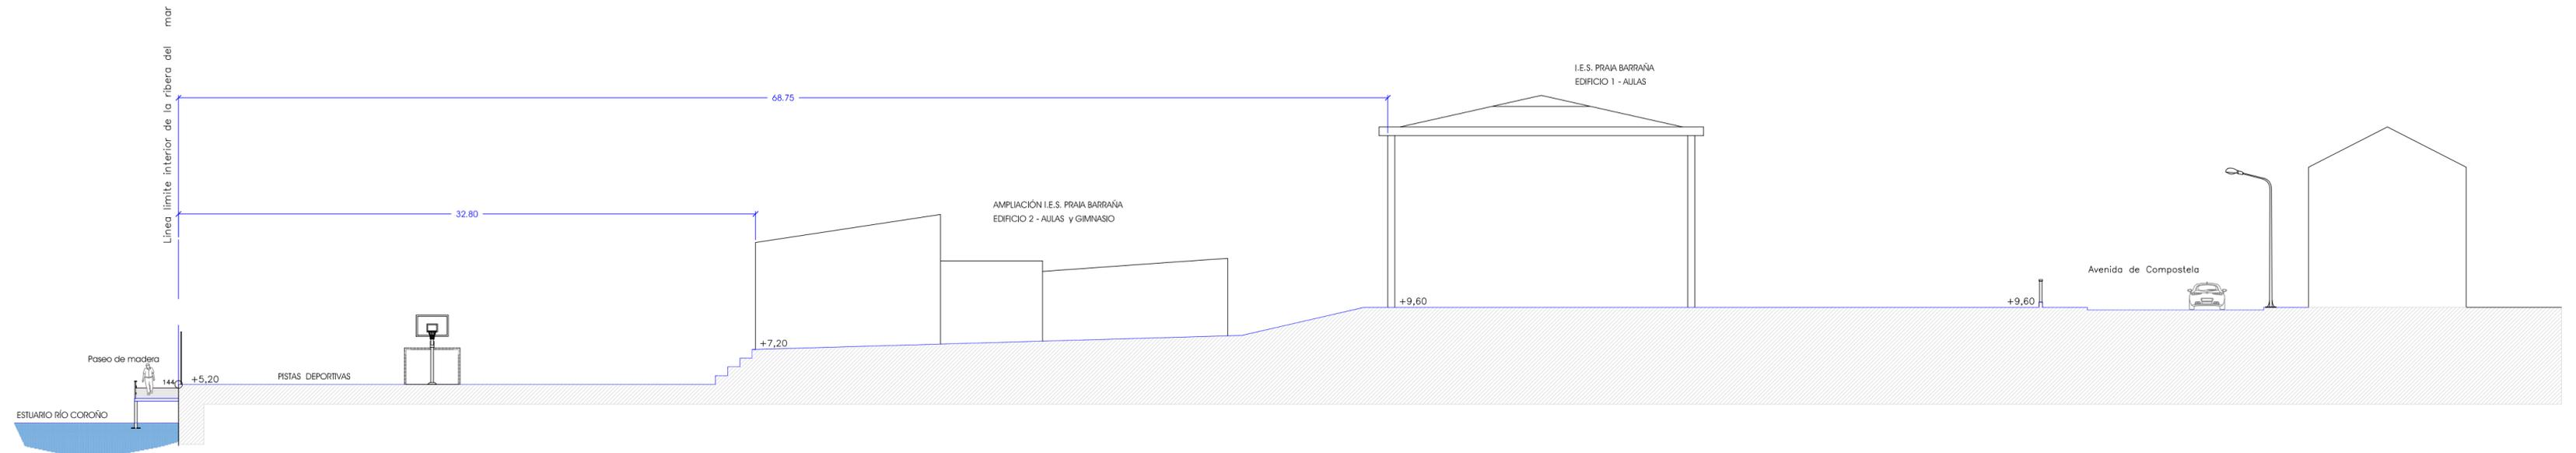

LEGALIZACIÓN DE LA OCUPACIÓN DE DOMINIO PÚBLICO MARÍTIMO - TERRESTRE CON DESTINO A INSTITUTO DE ENSEÑANZA SECUNDARIA "PRAIA BARRAÑA" EN EL ESTUARIO DEL RÍO COROÑO, EN EL TÉRMINO MUNICIPAL DE BOIRO (A CORUÑA)



SOLICITANTE: XUNTA DE GALICIA
CONSELLERÍA DE EDUCACIÓN, UNIVERSIDADE E FORMACIÓN PROFESIONAL

6

PERFIL TRANSVERSAL P.1

Escala 1: 250
OCTUBRE 2021

A. CARLOS ARDÁ SUÁREZ, ARQUITECTO 1554 C.O.A.G.
Avda. Natural. 9. Entlo B 15500 FENE Tlfo.: 981 344 049 arda@coag.es

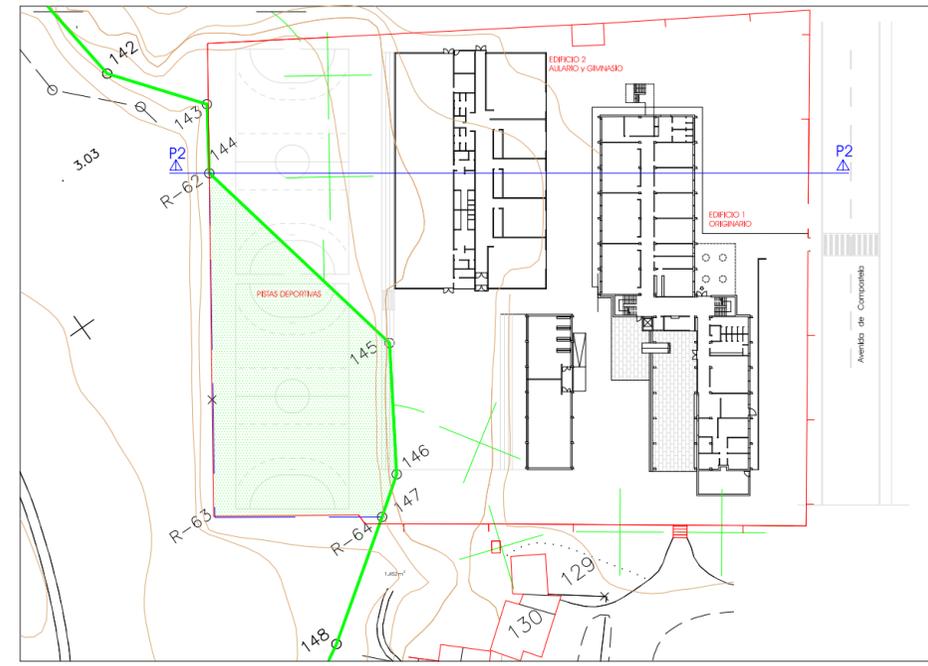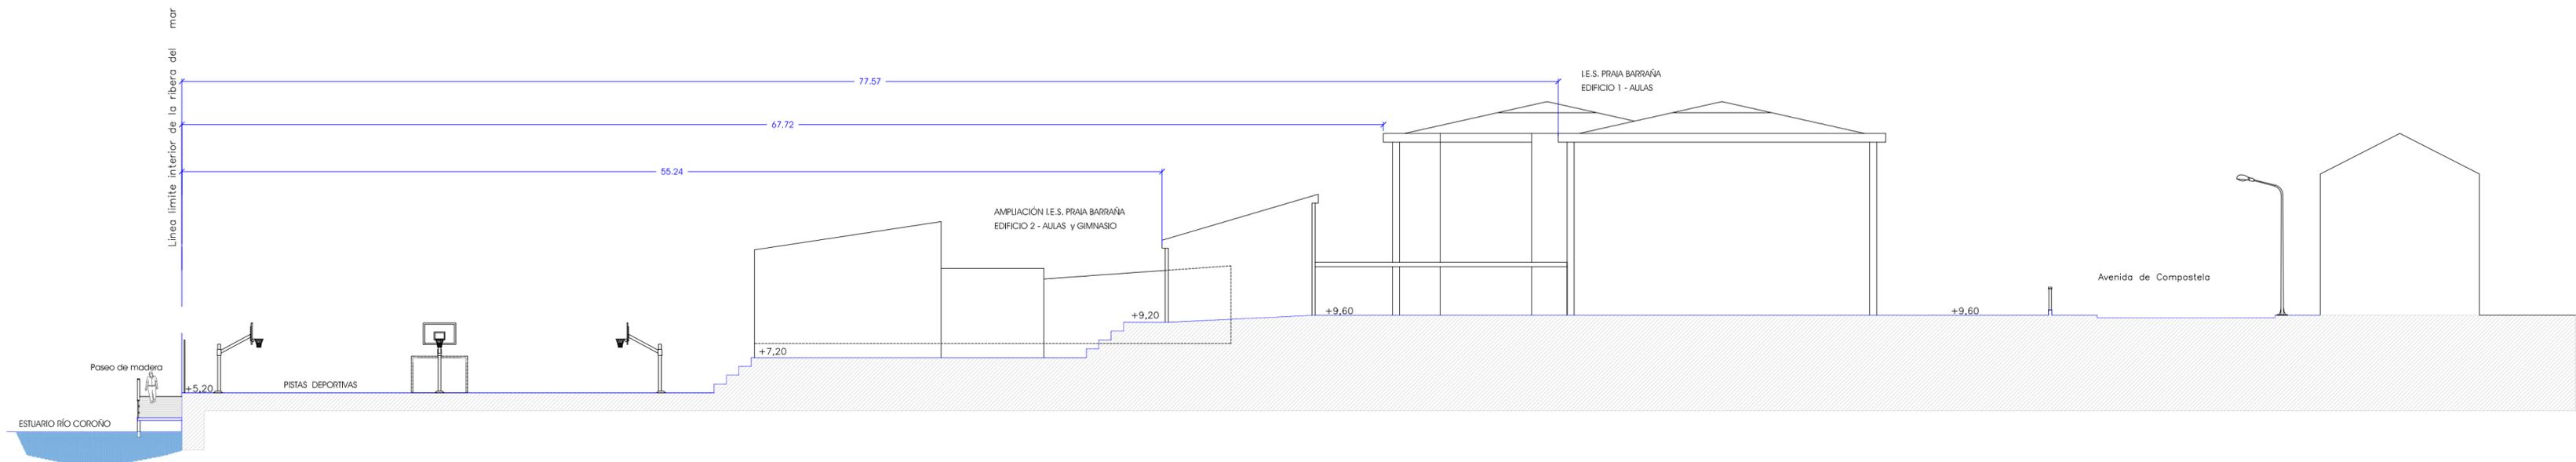

LEGALIZACIÓN DE LA OCUPACIÓN DE DOMINIO PÚBLICO MARÍTIMO - TERRESTRE CON DESTINO A INSTITUTO DE ENSEÑANZA SECUNDARIA "PRAIA BARRAÑA" EN EL ESTUARIO DEL RÍO COROÑO, EN EL TÉRMINO MUNICIPAL DE BOIRO (A CORUÑA)

SOLICITANTE: XUNTA DE GALICIA
 CONSELLERÍA DE EDUCACIÓN, UNIVERSIDADE E FORMACIÓN PROFESIONAL

7

PERFIL TRANSVERSAL P.2


Escala 1: 250
 OCTUBRE 2021

A. CARLOS ARDÁ SUÁREZ, ARQUITECTO 1554 C.O.A.G.
 Avda. Naturals, 9. Entlo B 15500 FENE Tlfo.: 981 344 049 arda@coag.es



Información procedente da web:
<http://mapas.xunta.es/>

Projección U.T.M. 14N 29
Escala gráfica 1:2000
Sistema de coordenadas UTM 29N

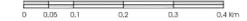

LEGALIZACIÓN DE LA OCUPACIÓN DE DOMINIO PÚBLICO MARÍTIMO - TERRESTRE CON DESTINO A INSTITUTO DE ENSEÑANZA SECUNDARIA "PRAIA BARRAÑA" EN EL ESTUARIO DEL RÍO COROÑO, EN EL TÉRMINO MUNICIPAL DE BOIRO (A CORUÑA)

SOLICITANTE: XUNTA DE GALICIA
CONSELLERÍA DE EDUACIÓN, UNIVERSIDADE E FORMACIÓN PROFESIONAL

8

NO AFECCION A ESPACIOS DE LA RED NATURA 2000