



DONOSTIA  
SAN SEBASTIÁN

- Hiri Mantentze eta Zerbitzuak  
Mantenimiento y Servicios Urbanos

Urdaneta, 13 - Tel. 010 - 943481000 - www.donostia.eus  
20006 Donostia / San Sebastián

MINISTERIO PARA LA TRANSICIÓN ECOLÓGICA  
EKOLOGIA TRANTSIZIOARAKO MINISTERIOA  
SERVICIO DE COSTAS DE GIPUZKOA

23 ENE. 2020

ENTRADA

N.º 3/01629

Donostiako Udala Ayuntamiento de San Sebastián	
2020 ENE: 23	
SARRERA/ENTRADA	IRTEERA/SALIDA
110	110 74

SERVICIO PROVINCIAL DE COSTAS GIPUZKOA  
GIPUZKOAKO ITSASERTZETAKO ZERBITZU PROBINTZIALA  
Plaza Pio XII, 6-3º  
20010 DONOSTIA

Ref.: INF02/19/20/0117

### EXPLOTACIÓN DE SERVICIOS DE TEMPORADA EN PLAYAS PARA LOS AÑOS 2020, 2021, 2022 Y 2023

De conformidad con lo establecido en el artículo 53 de la vigente Ley 22/1988, de 28 de julio, de Costas y en el artículo 113 del Reglamento General de Costas, aprobado por Real Decreto 876/2014, de 10 de octubre, se comunica que este Ayuntamiento de Donostia-San Sebastián está interesado en explotar los servicios de temporada en las playas de su municipio y para ello realiza la presente **solicitud de autorización** para los ejercicios **2020, 2021, 2022 y 2023**.

Las fechas de temporada, como es habitual, se situarán entre el **1 de junio y el 30 de septiembre** como fechas límite, amoldándose los diferentes servicios a las más idóneas según sus características. Los parasoles, por ello, se ubicarán entre los fines de semana más cercanos del 15 de junio al 15 de septiembre. Por ejemplo, la presente temporada del 2020, el servicio se ofrecerá entre el 13 de junio y el 13 de septiembre.

La superficie estimada de ocupación se sitúa entorno a los 2.602,62 m<sup>2</sup> en **La Concha** donde se incluyen los servicios de parasoles, pasillo para evitar obstáculos al paso de piraguas del Club Fortuna, kiosko de helados, mesas y taburetes del bar 1 del voladizo de La Concha y una caseta para el almacenamiento de las sillas de alquiler diario.

En **Ondarreta**, la ocupación de los 5.477,70 m<sup>2</sup> se reparte entre los parasoles, servicio de alquiler de piraguas, piscina Tin Tin y los dos bares con sus correspondientes terrazas situadas una, en la parte este de la playa y la otra, en la parte oeste de la misma.

Entre los 3.080,60 m<sup>2</sup> de ocupación de **Zurriola** están incluidos los parasoles y las hamacas, las canchas de voleibol, la caseta de primeros auxilios del servicio de salvamento y la piscina Tin Tin con su correspondiente kiosko.

La **isla Santa Clara** presenta un bar junto al embarcadero con su correspondiente terraza ocupando 134 m<sup>2</sup> en total.

Además de estos servicios gestionados por el departamento de Servicios Urbanos del Ayuntamiento de San Sebastián, existen ocupaciones fuera de la playa, en los paseos colindantes a estas, tales como varios kioskos de helados que se instalan y se gestionan por el departamento **Festak de Donostia Kultura**. A esto se le suma la Eguzkiteka ubicada en el voladizo de La Concha.

Así mismo, adjuntamos los correspondientes cuadros de ocupación, así como la previsión de ingresos de cada instalación y los planos correspondientes de la ocupación de cada playa.

Donostia, 21 de enero de 2020

Concejala delegada de Espacios Públicos y Proyectos Urbanos

Maria Soledad Garmendia Beloqui





DONOSTIA  
SAN SEBASTIÁN

► Hiri Mantentze eta Zerbitzuak  
Mantenimiento y Servicios Urbanos

Urdaneta, 13 - Tel. 010 - 943481000 - www.donostia.eus  
20006 Donostia / San Sebastián

### Año 2020

<b>OCUPACIÓN ONDARRETA (m<sup>2</sup>)</b>			
Parasoles			
	Sector 1	2.947,50	
	Sector 2	1.769,50	
Total Parasoles		4.717	
Alquiler piraguas		40,70	
Club Tin Tin		600	
Bar Este+terraza		20+40	
Bar Oeste+terraza		20+40	
<b>TOTAL OCUPACIÓN ONDARRETA</b>	<b>EN</b>	<b>5.477,70 m<sup>2</sup></b>	
<b>OCUPACIÓN CONCHA (m<sup>2</sup>)</b>			
Parasoles			
	Sector 1	1.750	
	Sector 2	694,62	
Total Parasoles		2.444,62	
Caseta para almacenaje de sillas de alquiler diario		18	
Mesas y taburetes del bar 1		7	
Kiosko helados Voladizo		9	
Pasillo paso piraguas		30	
Eguzkiteka (Voladizo de La Concha)		94	GESTIONADO POR KULTURA desde el 15 de junio hasta el 15 de septiembre
<b>TOTAL OCUPACIÓN EN LA CONCHA</b>	<b>EN LA</b>	<b>2.602,62 m<sup>2</sup></b>	
<b>OCUPACIÓN ZURRIOLA (m<sup>2</sup>)</b>			
Parasoles		1.040	
Hamacas		600	
Club Tin Tin + kiosko		900	
Caseta Salvamento		12	
Canchas voleibol		512	
Kiosko helados Frigo (P <sup>o</sup> Jesus Maria Leizaola)		10	GESTIONADO POR FESTAK desde el 1 de junio hasta el 15 de septiembre
Kiosko helados Coca Cola (P <sup>o</sup> Zurriola-Gran Vía)		6,6	
<b>TOTAL OCUPACIÓN EN ZURRIOLA</b>		<b>3.080,60 m<sup>2</sup></b>	
<b>OCUPACIÓN ISLA STA. CLARA (m<sup>2</sup>)</b>			
Bar + terraza		134	
<b>TOTAL OCUPACIÓN PLAYAS 2020</b>		<b>11.295 m<sup>2</sup></b>	





DONOSTIA  
SAN SEBASTIÁN

► Hiri Mantentze eta Zerbitzuak  
Mantenimiento y Servicios Urbanos

Urdaneta, 13 - Tel. 010 - 943481000 - www.donostia.eus  
20006 Donostia / San Sebastián

<b>INSTALACIÓN DE SERVICIOS DE TEMPORADA EN PLAYAS</b>
<b>PREVISIÓN DE INGRESOS 2020, 2021, 2022 Y 2023</b>

		2020	2021	2022	2023
CÁNONES	• Escuela Natación Ondarreta	4.900,50	4.925,00	4.949,63	4.974,38
	• Escuela Natación Zurriola	6.923,54	6.958,16	6.992,95	7.027,91
	• Kiosco Bar Ondarreta Este	32.670,00	32.833,35	32.997,52	33.162,50
	• Kiosco Bar Ondarreta Oeste	34.562,47	34.735,28	34.908,96	35.083,50
	• Bar junto embarcadero isla	17.098,60	17.184,09	17.270,01	17.356,36
	• Piraguas Ondarreta	2.200,00	2.211,00	2.222,06	2.233,17
	• Venta helados Concha	10.890,00	10.944,45	10.999,17	11.054,17
	Total Cánones	109.245,11	109.791,34	110.340,29	110.891,99
INGRESOS					
PARASOLES	• Alquiler de parasoles, sillas y hamacas	403.071,94	405.087,30	407.112,74	409.148,30
<b>TOTAL PREVISIÓN INGRESOS (€)</b>		<b>621.562,16</b>	<b>624.669,97</b>	<b>627.793,32</b>	<b>630.932,29</b>

#### NOTAS ACLARATORIAS:


- Alquiler de parasoles: además de los parasoles de temporada repartidos por las tres playas de la ciudad, existen parasoles de alquiler diario. Los ingresos obtenidos por este concepto varían todos los años ya que están sujetos a la demanda de los usuarios de la playa. Estos ingresos se revierten en beneficio de la empresa adjudicataria.
- Sillas y hamacas: la recaudación está sujeta a la demanda de los usuarios de la playa. Estos ingresos se revierten en beneficio de la empresa adjudicataria.
- Kioskos helados en la playa Zurriola: el Ayuntamiento no cobra canon alguno ya que estos kioskos son gestionados por Donostia Kultura.






OCUPACION ISLA	
BAR + TERRAZA	99 + 35 m <sup>2</sup>
TOTAL OCUPACION	134 m <sup>2</sup>

OCUPACION CONCHA	
PARASOLES	2444,62 m <sup>2</sup>
KIOSKO HELADOS	9 m <sup>2</sup>
CASSETAS PARA SILLAS ALQUILER	18 m <sup>2</sup>
MESAS Y TABURETES BAR I VOLADIZO	7 m <sup>2</sup>
PASILLO	30 m <sup>2</sup>
EGUZKI TEKA	94 m <sup>2</sup>
TOTAL OCUPACION	2602,62 m <sup>2</sup>

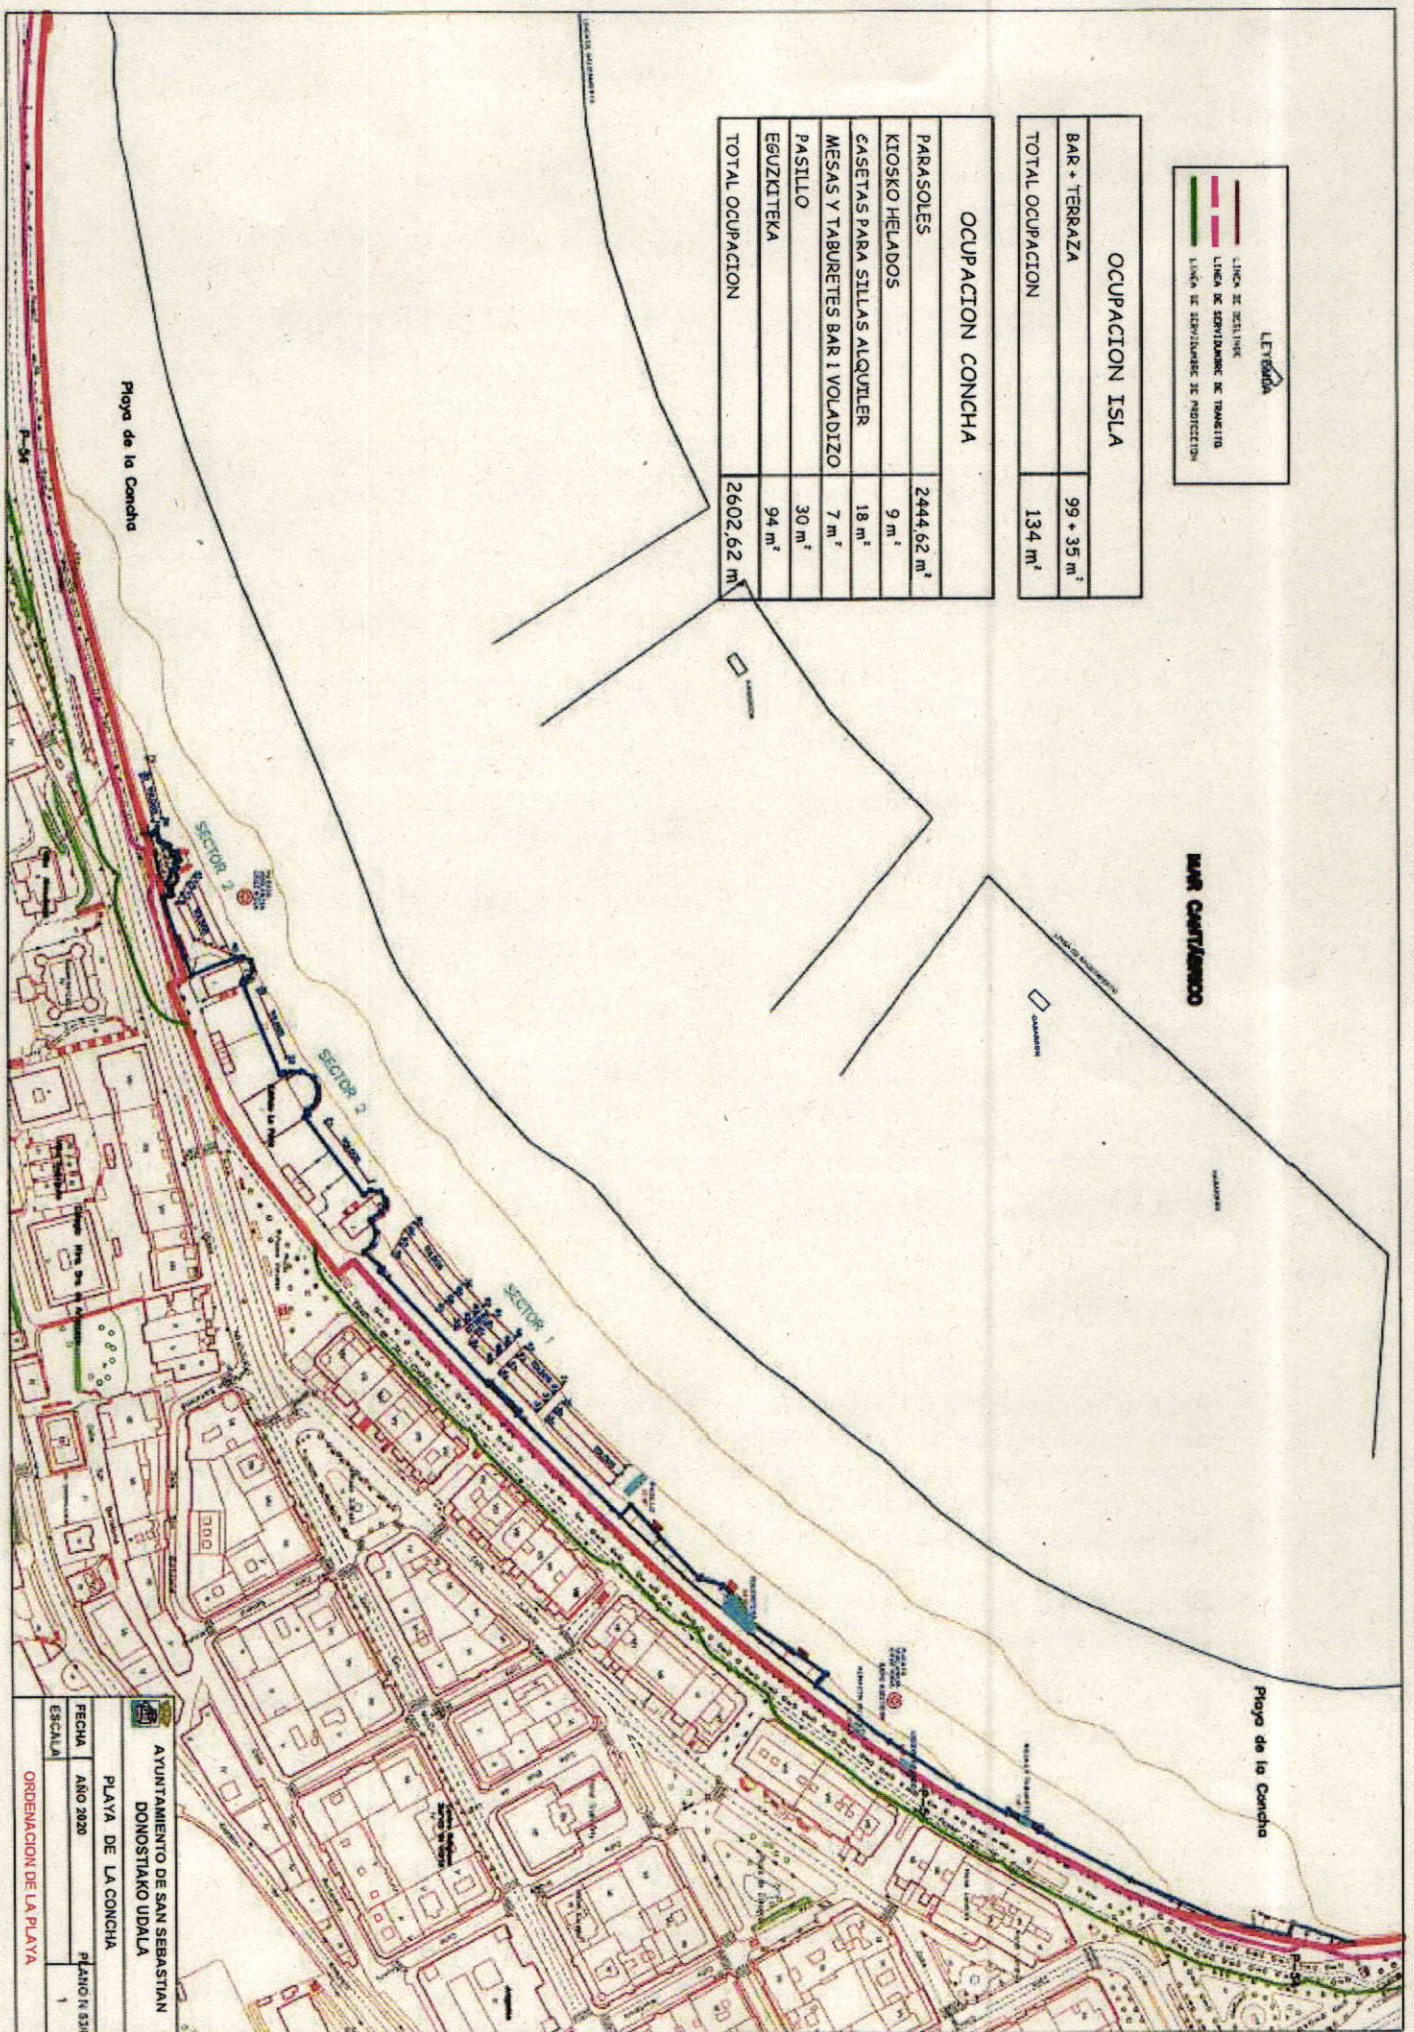

**AYUNTAMIENTO DE SAN SEBASTIAN**  
**DONOSTIAKO UDALA**  
**PLAYA DE LA CONCHA**  
**PLANO N 5318**  
 FECHA AÑO 2020 ESCALA 1  
**ORDENACION DE LA PLAYA**



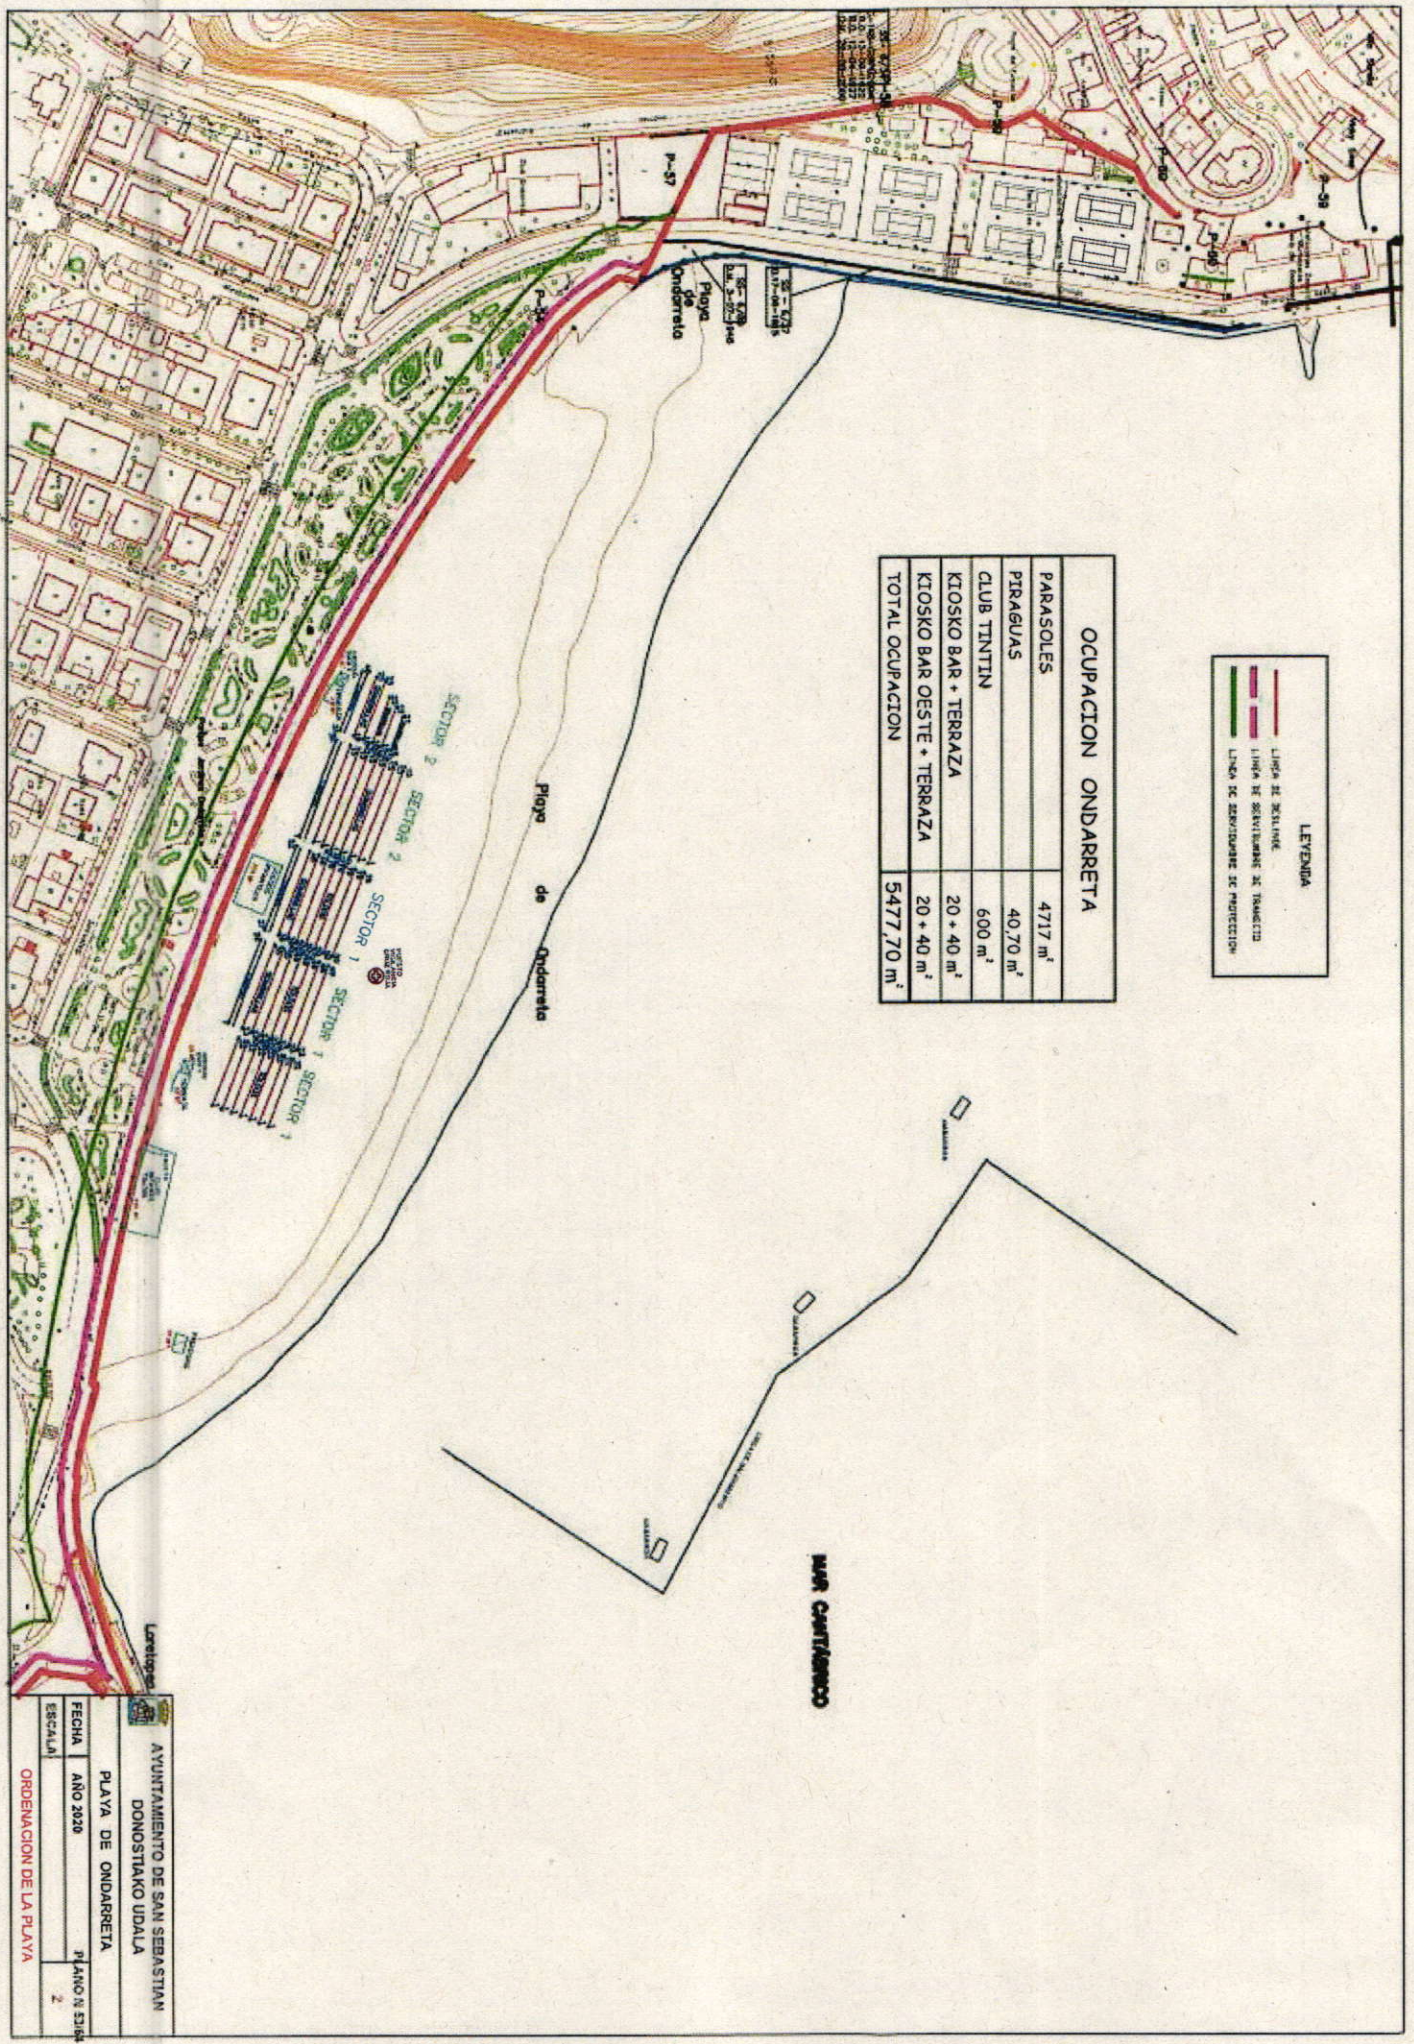

**LEYENDA**


- LINEA DE RESERVA
- LINEA DE SERVICIOS DE TRANSICION
- LINEA DE SERVICIOS DE PROTECCION

**OCUPACION ONDARRETA**

PARASOLES	4717 m <sup>2</sup>
PIRAGUAS	40,70 m <sup>2</sup>
CLUB TINTIN	600 m <sup>2</sup>
KIOSKO BAR + TERRAZA	20 + 40 m <sup>2</sup>
KIOSKO BAR OESTE + TERRAZA	20 + 40 m <sup>2</sup>
<b>TOTAL OCUPACION</b>	<b>5477,70 m<sup>2</sup></b>

**AYUNTAMIENTO DE SAN SEBASTIAN**  
 DONOSTIAKO UDALA  
 PLAYA DE ONDARRETA  
 PLANO N.º 214  
 AÑO 2020  
 ESCALA 2  
**ORDENACION DE LA PLAYA**



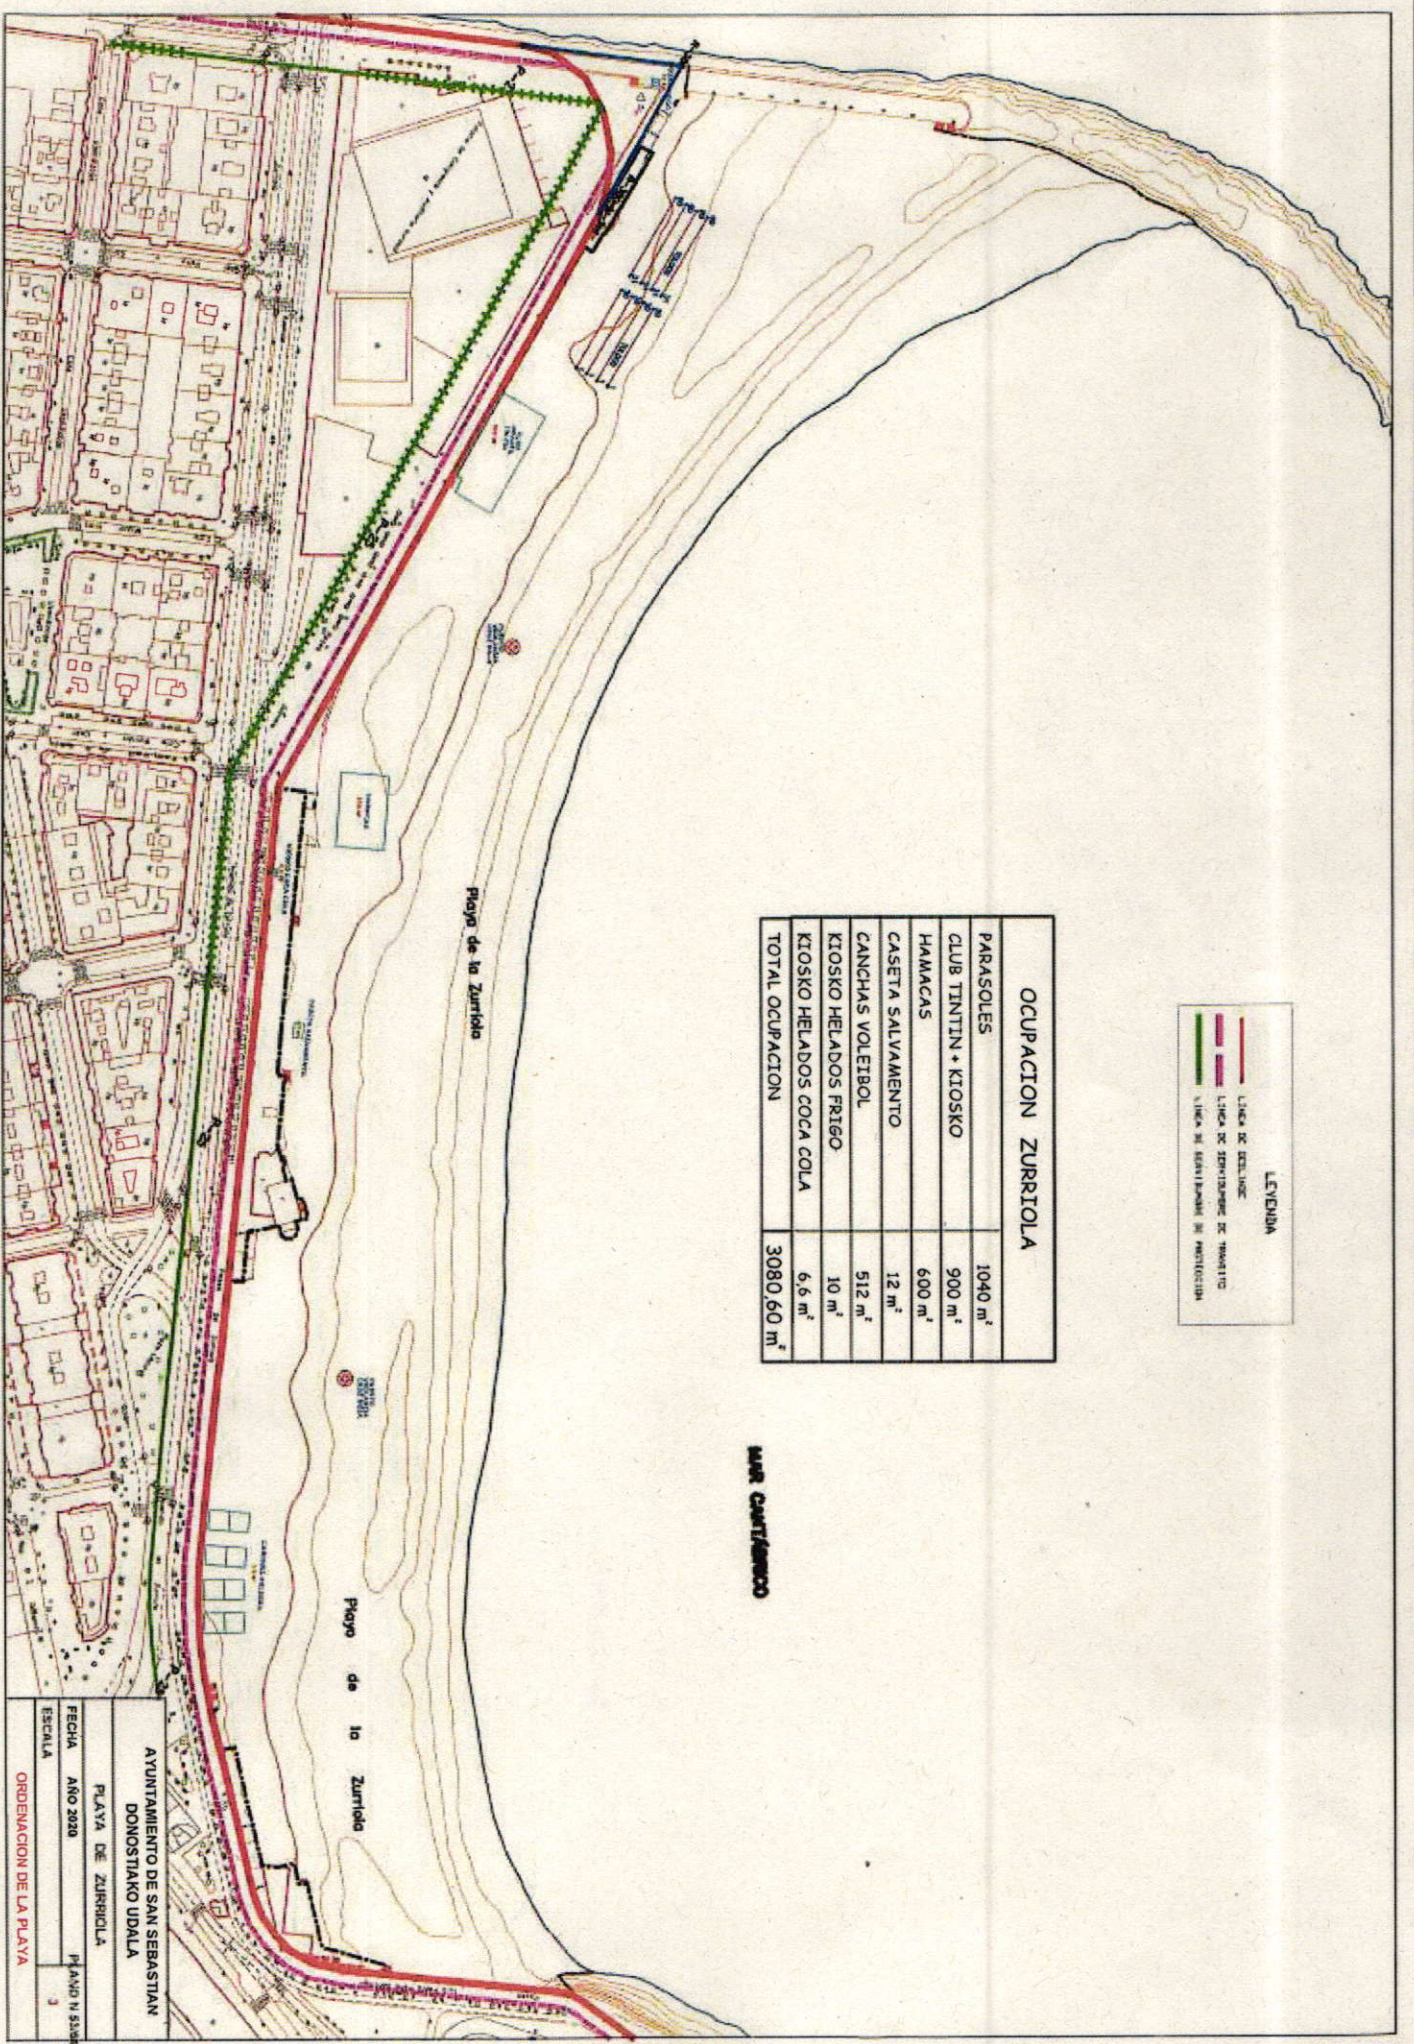

**LEYENDA**

<span style="color: red;">—</span>	LÍNEA DE EXCLUSIÓN
<span style="color: green;">—</span>	LÍNEA DE ESTABLECIMIENTO DE TRÁFICO
<span style="color: blue;">—</span>	LÍNEA DE ESTABLECIMIENTO DE PROTECCIÓN

**OCUPACION ZURRIOLA**

PARASOLES	1040 m <sup>2</sup>
CLUB TINTIN + KIOSKO	900 m <sup>2</sup>
HAMAÇAS	600 m <sup>2</sup>
CASETA SALVAMENTO	12 m <sup>2</sup>
CANCHAS VOLEIBOL	512 m <sup>2</sup>
KIOSKO HELADOS FRIGO	10 m <sup>2</sup>
KIOSKO HELADOS COCA COLA	6,6 m <sup>2</sup>
<b>TOTAL OCUPACION</b>	<b>3080,60 m<sup>2</sup></b>

**MAR CALIENTE**

**AYUNTAMIENTO DE SAN SEBASTIAN**  
**DONOSTIAKO UDALA**  
**PLAYA DE ZURRIOLA**  
 PLANO N.º 3338  
 FECHA AÑO 2008  
 ESCALA 3  
**ORDENACION DE LA PLAYA**



## **EGUZKITEKA, un Servicio de Biblioteca en la playa de la Concha de Donostia San Sebastián**

El año 2017 abrimos durante los meses de julio y agosto un nuevo punto de Servicio biblioteca de la Red de Bibliotecas municipales de Donostia Kultura, Entidad Pública Empresarial, dependiente del Ayuntamiento. Este nuevo Servicio se llamó Eguzkitekera y se ubicó en la Playa de la Concha, a la altura de los Relojes en el voladizo.

El año 2018 repetimos la experiencia, debido al éxito de la iniciativa y adecuamos la apertura a la temporada de toldos del Servicio de playas del Ayuntamiento. Abrimos desde el 15 de junio hasta el 15 de septiembre

Eguzkitekera ocupó el espacio semicircular del voladizo de la Concha. Este espacio tiene en su totalidad 232 metros cuadrados. Eguzkitekera, si nos situamos en la arena, ocupa la mitad izquierda. Se trata de unos 60 metros cuadrados y el espacio debajo de la rampa. La escalera de acceso a la playa queda libre y por supuesto se respeta el paso del voladizo.

**Este año, 2020 solicitamos el permiso para ubicar Eguzkitekera en el mismo emplazamiento y con el mismo funcionamiento.**

El Servicio Eguzkitekera empezaría y terminaría con la temporada de toldos, es decir desde **el 15 de junio hasta el 15 de septiembre**

Recordamos que la estructura de cerramiento no es fija, y es estacional. El horario se adecuará al horario de parasoles de la playa. Se abrirá de lunes a domingo de 11h de la mañana a 19:30 horas de la tarde.

El cerramiento de esa parte del voladizo será a base de estanterías móviles de color blanco. Todas las noches se recogerá el material y se guardará en el espacio almacén que se encuentra al lado de dicha zona.

Además de las estanterías colocaremos una mesa pequeña móvil para el personal bibliotecario que atiende este Servicio. Habrá sillas para los usuarios y usuarias y alguna mesa para dejar los libros utilizados.

La hora del cuento se hará en el espacio que queda debajo de la rampa. Se colocará hierba artificial para que los niños y niñas puedan sentarse en el suelo. Todos los días. Lunes a domingo a las 17:00 h.

Además los viernes y sábados de 12:00 a 13:00 se impulsará la afición a la lectura relacionando los juegos de mesa literarios y los libros. La actividad esta dinamizada por la asociación Mestiza. La lectura mirando al mar, desde el voladizo, es un privilegio que la Playa de la Concha debe ofrecer.

La colección o fondo bibliográfico será apropiado para la lectura informal y puntual. Leer, la prensa, las revistas, releer alguna novela, disfrutar con cómics para los niños y niñas, álbumes y libros infantiles, así como poder consultar los libros sobre nuestra ciudad en la playa, es un buen servicio al ciudadano local y al turista.




La colección está formada por 1829 documentos , 1720 libros, 60 diarios y 49 juegos de mesa  
Es objetivo de DonostiaKultura llegar a nuevos públicos y es objetivo fundamental para las bibliotecas impulsar la lectura. Leer fuera de las paredes de las bibliotecas.

La Playa de la Concha de San Sebastián al ofrecer este nuevo servicio también sale beneficiada.

Donostia San Sebastián, 13 de enero de 2020

José Ignacio Abanda  
Director de producción de Donostia Kultura

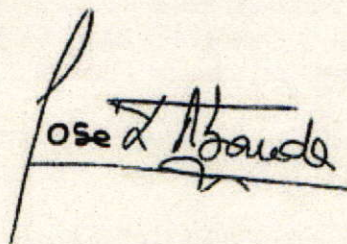  
Jose Ignacio Abanda



**EGUZKITEKA,  
PRESUPUESTO 2020**

**Libros- reposición y novedades 11.000 €**

**Suscripciones periódicos y revistas.3.000 €**

**Personal para el montaje y desmontaje diario de Eguzkiteta 13.000 €**

**Personal bibliotecario de atención al público 36.000 €**


**Personal para las actividades (hora del cuento y Libro-juego 15.000 €**

**Material informático ordenador, soportes publicitarios, teléfono móvil, Inversiones mobiliario, mantenimiento de almacén. Mantenimiento mobiliario... 17.000€**

**Total 95.000 €**

José Ignacio Abanda

Director de producción de Donostia Kultura

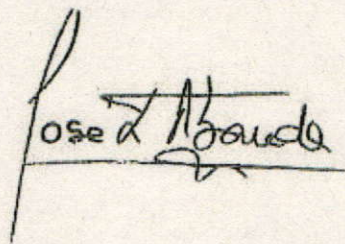

Handwritten signature of José Ignacio Abanda, written in black ink over a horizontal line. The signature is stylized and includes the name 'Jose Ignacio Abanda'.




AMO



LEYENDA

- EL\_Módulo estantería móvil con puertas de cristal. Dim. 1030x450x1600mm
- EZ\_Módulo estantería móvil con puertas de cristal. Dim. 930x450x1600mm
- ERL\_Módulo estantería móvil con puertas de cristal. Dim. 830x450x1600mm
- ERL\_Módulo estantería móvil con puertas de cristal. Dim. 1030x450x1600mm
- MCI\_Mesa baja modelo Havana. Dim. 530x450x400mm
- MCI\_Puente rotante mahoe 800x600x630
- MR\_Fuente rotante mahoe 800x600x630
- S1\_Silla infantil rita
- T\_Accesorio portafolletos
- SL2\_Césped artificial

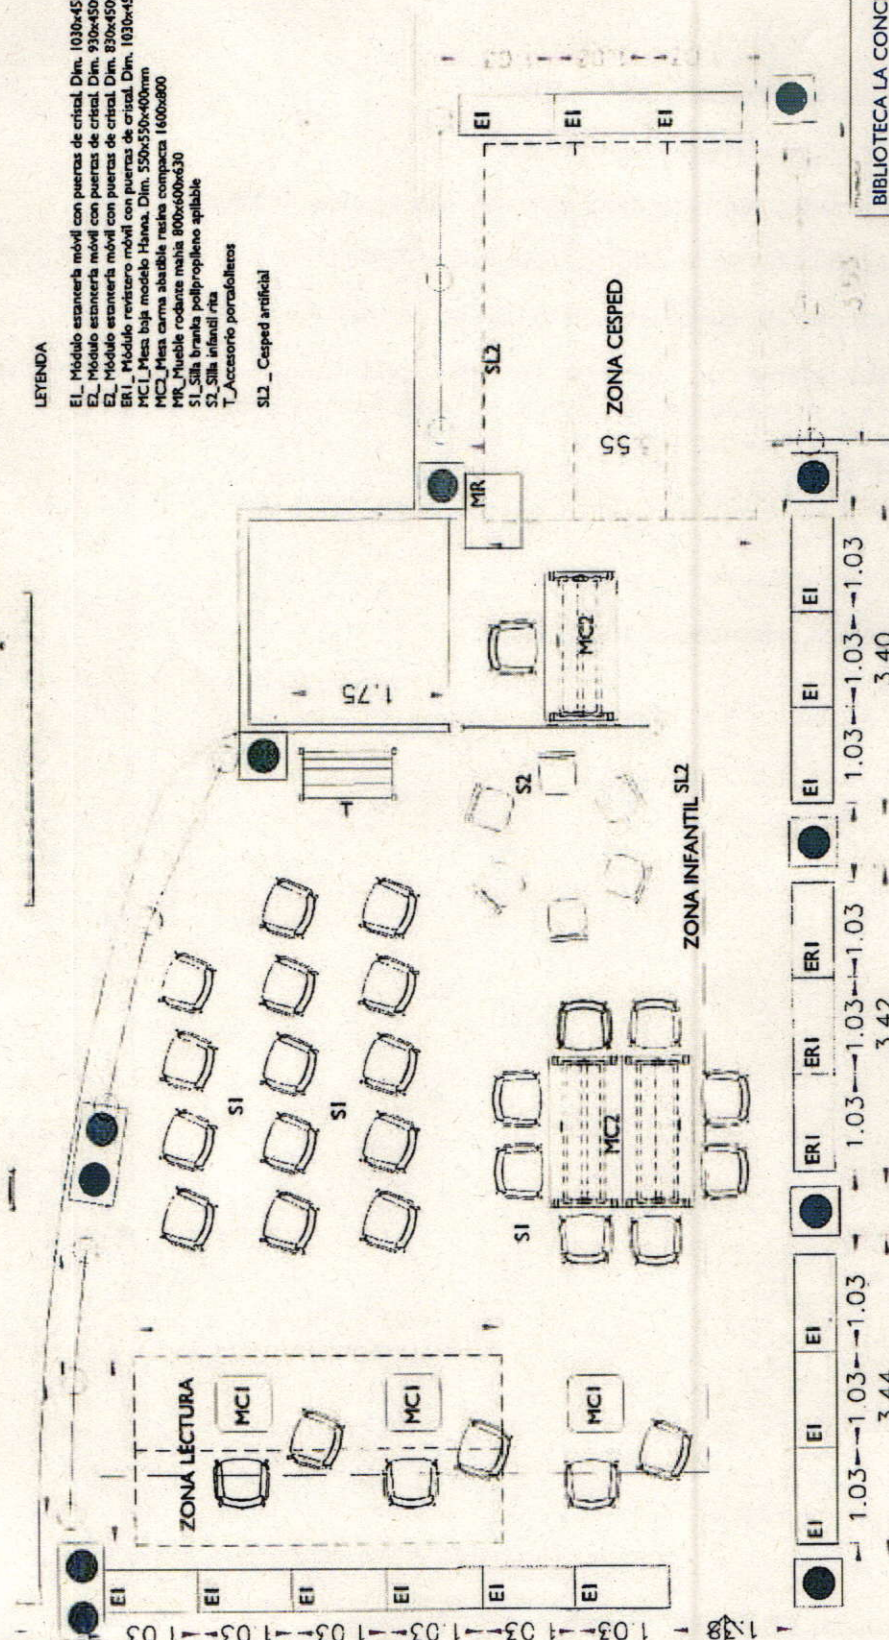

**BZ**

**BIBLIOTECA LA CONCHA**

Javier Zapata

1/50 DISTRIBUCION

24/04/2018

Se liberaron todos los derechos de autor. Proyecto de Arquitectura. Calle 13, 20500 ARAHUAJE, tel: 94717118, fax: 94717118, www.buzon.com



Escala 1:200

R-132

R-131

R-130


M-528

Superficie a ocupar 94 m<sup>2</sup>

### Biblio-Playa bajo el voladizo de la Playa de la Concha

Leyenda:

- LINEA DE AGUA
- LINEA DE RIBERA DE MAR
- LINEA DEL DESLINDE DEL DPMT
- LIMITE DE SERVIDUMBRE TRANSITO
- + + + + + LIMITE DE SERVIDUMBRE PROTECCION
- ▨ SUPERFICIE A OCUPAR 94 m<sup>2</sup>

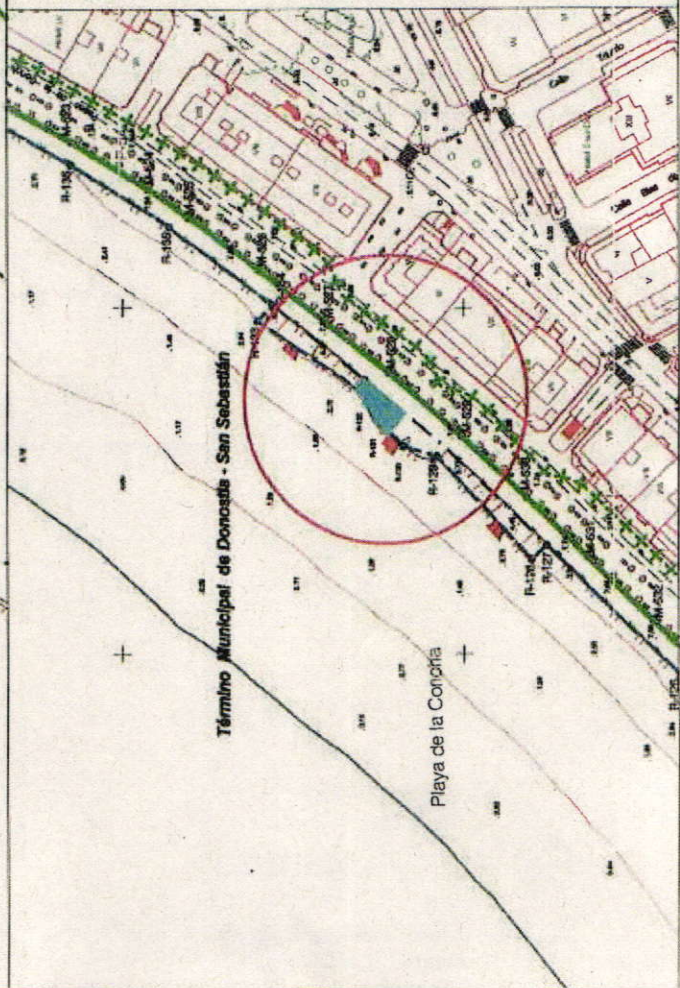





**Donostiako Jazzaldia**  
**Festival de Jazz de San Sebastián**

Teresa Ruiz  
Servicio de Costas de Guipuzcoa  
Jefa del Servicio  
Servicio Provincial de Costas en Gipuzkoa  
MINISTERIO DE AGRICULTURA, ALIMENTACIÓN Y MEDIO AMBIENTE

Estimada Teresa,

Desde el próximo 01 de junio hasta el 15 de septiembre de 2020, el Festival Heineken Jazzaldia y el departamento de Festak de Donostia Kultura, Entidad Pública Empresarial, dependiente del Ayuntamiento, propone nuevamente, como cada año la instalación de un Kiosco de la marca Frigo y otro de la marca Coca Cola, patrocinadores del Festival de Jazz y de la Semana Grande.

Donostia Kultura propone ubicar el kiosco de la marca Frigo en el Pº Jesús María de Leizaola esquina trasera Auditorio Kursaal. Durante el festival de Jazz, desde el día 22 al día 26 de Julio, por motivos de seguridad dicho kiosco se trasladará al mismo paseo de la trasera de Kursaal, al lado del espacio del Club Deportivo Bera Bera. El kiosco de la marca Coca Cola irá situado en el Pº de la Zurriola (zona Peatonal) a la altura de la calles Ramón y Cajal y calle Gran Vía

La estructura de cerramiento no será fija y además será estacional, de 3m x 2,2m de medida el Kiosco de Coca Cola y de 5m x 2m el de Frigo. El horario se adecuará al horario de parasoles de la playa.

1.- Plano de situación

Por ello, se solicita permiso para la instalación de dichos equipamientos en la citada ubicación, según el plano orientativo adjunto.

José Ignacio Abanda  
Director de Producción de Donostia Kultura

Donostia San Sebastián, 13 de enero de 2020








Heineken Jazzaldia. Erregina Erregeordea, 8 20003 Donostia / San Sebastián  
tel (0034) 943 481 900 jazzaldia@donostia.eus www.heinekenjazzaldia.eus





E: 1/1500

-  Línea de ribera
-  Línea de dominio pública marítimo-terrestre
-  Línea de servidumbre de tránsito
-  Línea de servidumbre de protección

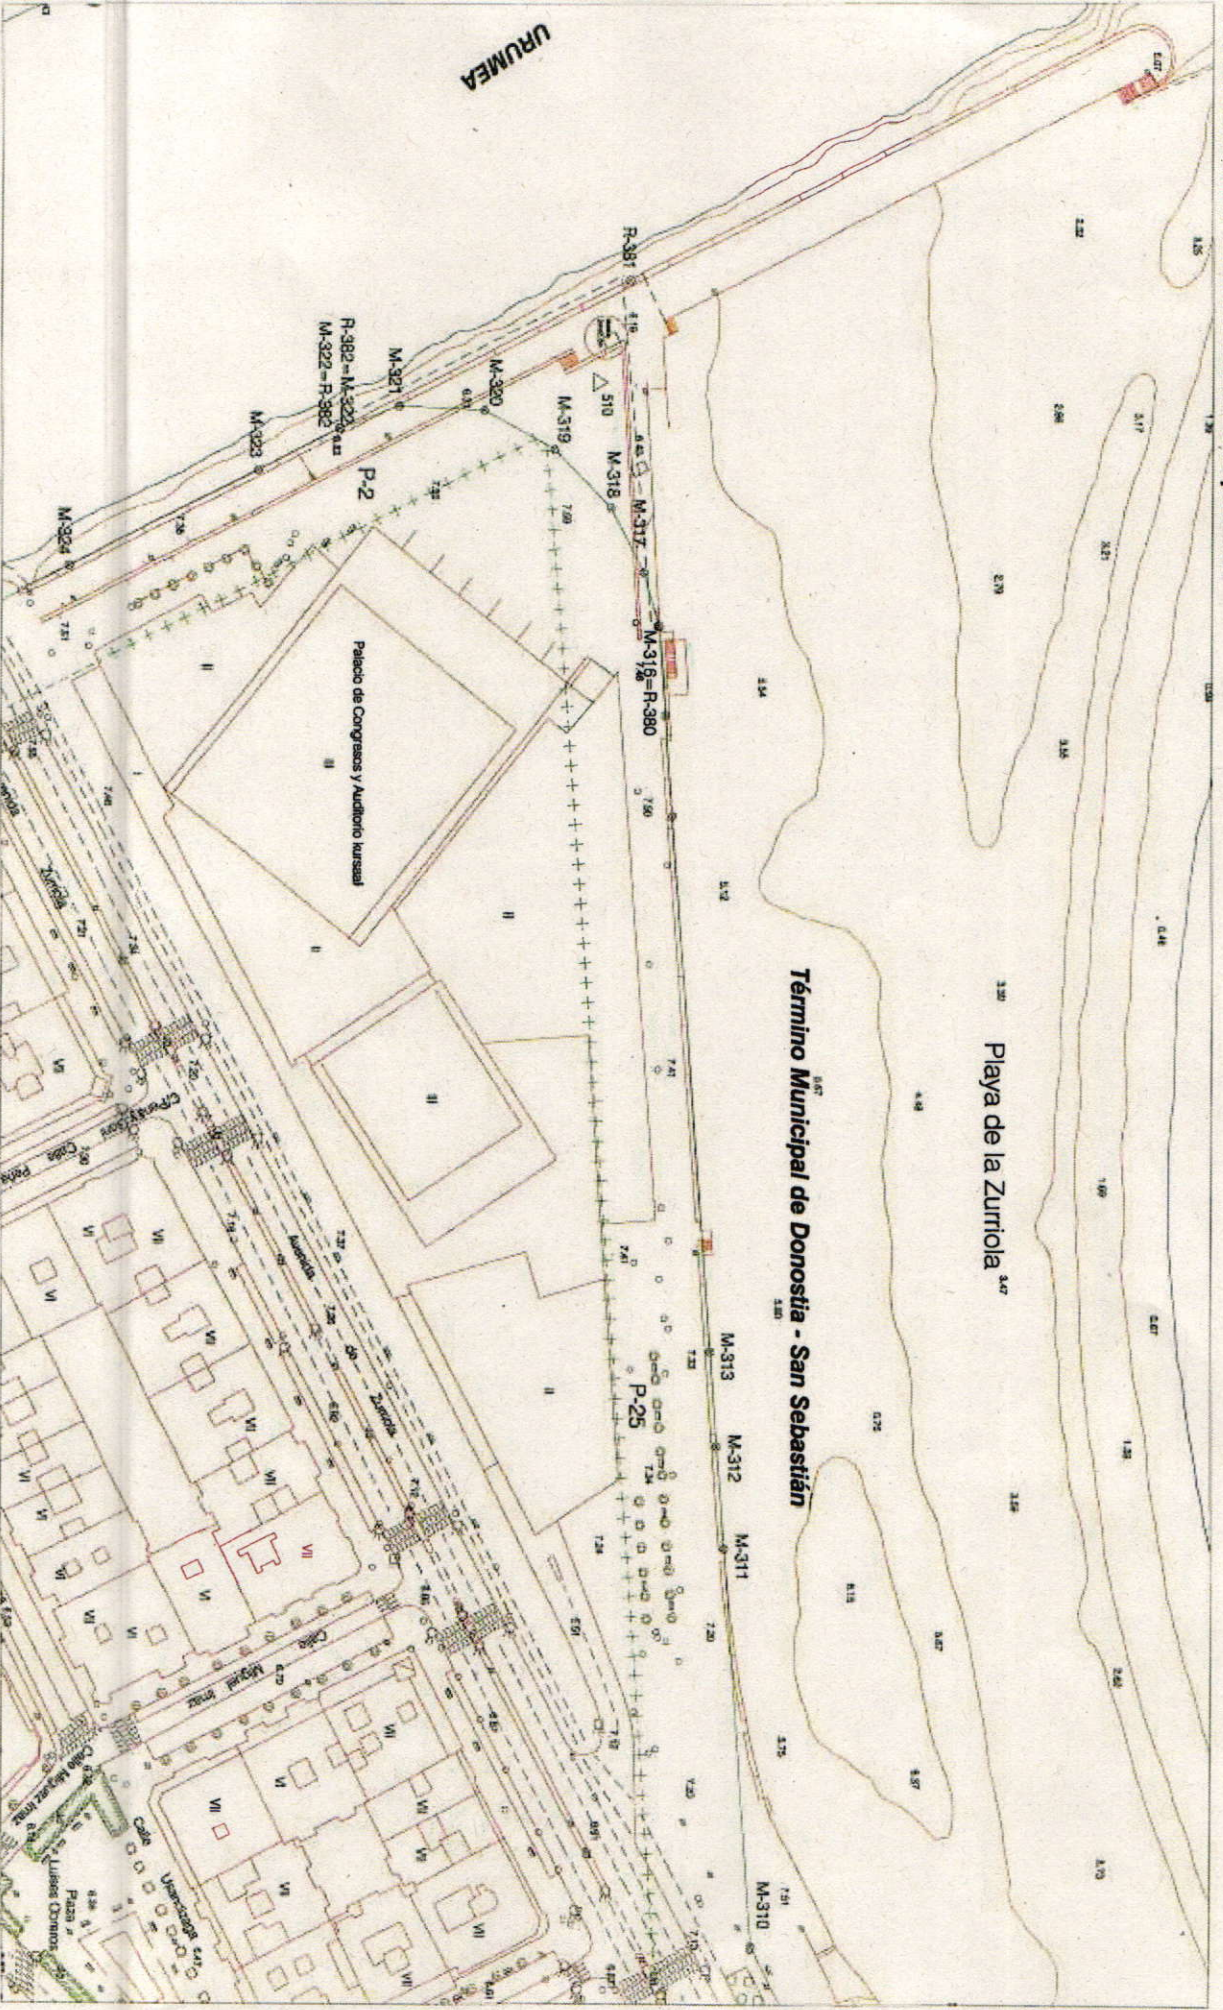






DONOSTIA  
SAN SEBASTIÁN

- Hiri Mantentze eta Zerbitzuak  
Mantenimiento y Servicios Urbanos  
Urdaneta, 13 - Tel. 010 - 943481000 - www.donostia.eus  
20006 Donostia / San Sebastián

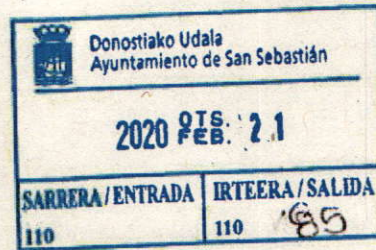

SERVICIO PROVINCIAL DE COSTAS GIPUZKOA  
GIPUZKOAKO ITSASERTZETAKO ZERBITZU PROBINTZIALA  
Plaza Pio XII, 6-3º  
20010 DONOSTIA

Ref.: INF02/19/20/0117

### EXPLOTACIÓN DE SERVICIOS DE TEMPORADA EN PLAYAS PARA LOS AÑOS 2020, 2021, 2022 Y 2023

Mediante este escrito se adjunta la tabla de ocupación de las playas para los años 2020, 2021, 2022 y 2023 con mínimas modificaciones realizadas siguiendo las indicaciones del Servicio Provincial de Costas.

Así mismo, las variaciones son las siguientes:

- Se añade la ocupación de las torretas de salvamento y socorrismo de las tres playas.
- Se quita la ocupación del bar de la isla Santa Clara, el cual está incluido dentro de la concesión del pabellón de la isla otorgada por Orden Ministerial de 7 de marzo de 2019.

Respecto al resto de anotaciones recibidas por parte de este Servicio Provincial, comentar que la solicitud de ocupación en dominio marítimo-terrestre de actividades del programa UDA gestionadas por el Patronato de Deportes, serán solicitadas por el mismo Patronato una vez haya finalizado el plazo de inscripción de las mismas, y se tenga conocimiento de la totalidad de actividades a realizar el presente verano 2020. Siendo estas actividades variables cada año, la solicitud de ocupación de las mismas será solicitada anualmente por dicho Patronato de Deportes, no siendo viable indicar en esta solicitud para cuatro años las actividades que se van a ofertar en el futuro.

Por último indicar, que tanto las torretas de salvamento y socorrismo como las líneas de balizamiento, así como los pasillo de entrada y salida para los artefactos flotantes, ya están reflejadas en los planos enviados anteriormente. No obstante, se adjuntan, junto al cuadro de ocupación, los planos solicitados.

Donostia, 19 de febrero de 2020

Concejala delegada de Espacios Públicos y Proyectos Urbanos

María Soledad Garmendia Beloqui





DONOSTIA  
SAN SEBASTIÁN

► Hiri Mantentze eta Zerbitzuak  
Mantenimiento y Servicios Urbanos

Urdaneta, 13 - Tel. 010 - 943481000 - www.donostia.eus  
20006 Donostia / San Sebastián

## Año 2020

OCUPACIÓN ONDARRETA (m <sup>2</sup> )			
Parasoles			
	Sector 1	2.947,50	
	Sector 2	1.769,50	
Total Parasoles			4.717
Alquiler piraguas			40,70
Club Tin Tin			600
Bar Este+terrazza			20+40
Bar Oeste+terrazza			20+40
Torreta salvamento y socorrismo			2,25
<b>TOTAL</b>	<b>OCUPACIÓN EN ONDARRETA</b>		<b>5.479,95 m<sup>2</sup></b>
OCUPACIÓN CONCHA (m <sup>2</sup> )			
Parasoles			
	Sector 1	1.750	
	Sector 2	694,62	
Total Parasoles			2.444,62
Caseta para almacenaje de sillas de alquiler diario			18
Mesas y taburetes del bar 1			7
Torreta salvamento y socorrismo			2,25
Kiosko helados Voladizo			9
Pasillo paso piraguas			30
Eguzkitekera (Voladizo de La Concha)		94	GESTIONADO POR KULTURA desde el 15 de junio hasta el 15 de septiembre
<b>TOTAL</b>	<b>OCUPACIÓN EN LA CONCHA</b>		<b>2.604,87 m<sup>2</sup></b>
OCUPACIÓN ZURRIOLA (m <sup>2</sup> )			
Parasoles			1.040
Hamacas			600
Club Tin Tin + kiosko			900
Caseta Salvamento			12
Canchas voleibol			512
2 Torretas salvamento y socorrismo			4,5
Kiosko helados Frigo (Pº Jesus Maria Leizaola)		10	GESTIONADO POR FESTAK desde el 1 de junio hasta el 15 de septiembre
Kiosko helados Coca Cola (Pº Zurriola-Gran Via)		6,6	
<b>TOTAL</b>	<b>OCUPACIÓN EN ZURRIOLA</b>		<b>3.085,1 m<sup>2</sup></b>
<b>TOTAL OCUPACIÓN PLAYAS 2020</b>			<b>11.170 m<sup>2</sup></b>




LEVERISA

- LINEA DE REGISTRO
- LINEA DE DESPLAZAMIENTO DE TRANSITO
- LINEA DE IDENTIFICACION DE INTERSECCION

OCUPACION ISLA	
BAR + TERRAZA	99 + 35 m <sup>2</sup>
TOTAL OCUPACION	134 m <sup>2</sup>

OCUPACION CONCHA	
PARASOLES	2444,62 m <sup>2</sup>
KIOSKO HELADOS	9 m <sup>2</sup>
CASSETAS PARA SILLAS ALQUILER	18 m <sup>2</sup>
MESAS Y TABURETES BAR I VOLADIZO	7 m <sup>2</sup>
PASILLO	30 m <sup>2</sup>
EGUZKITEKA	94 m <sup>2</sup>
TOTAL OCUPACION	2602,62 m <sup>2</sup>

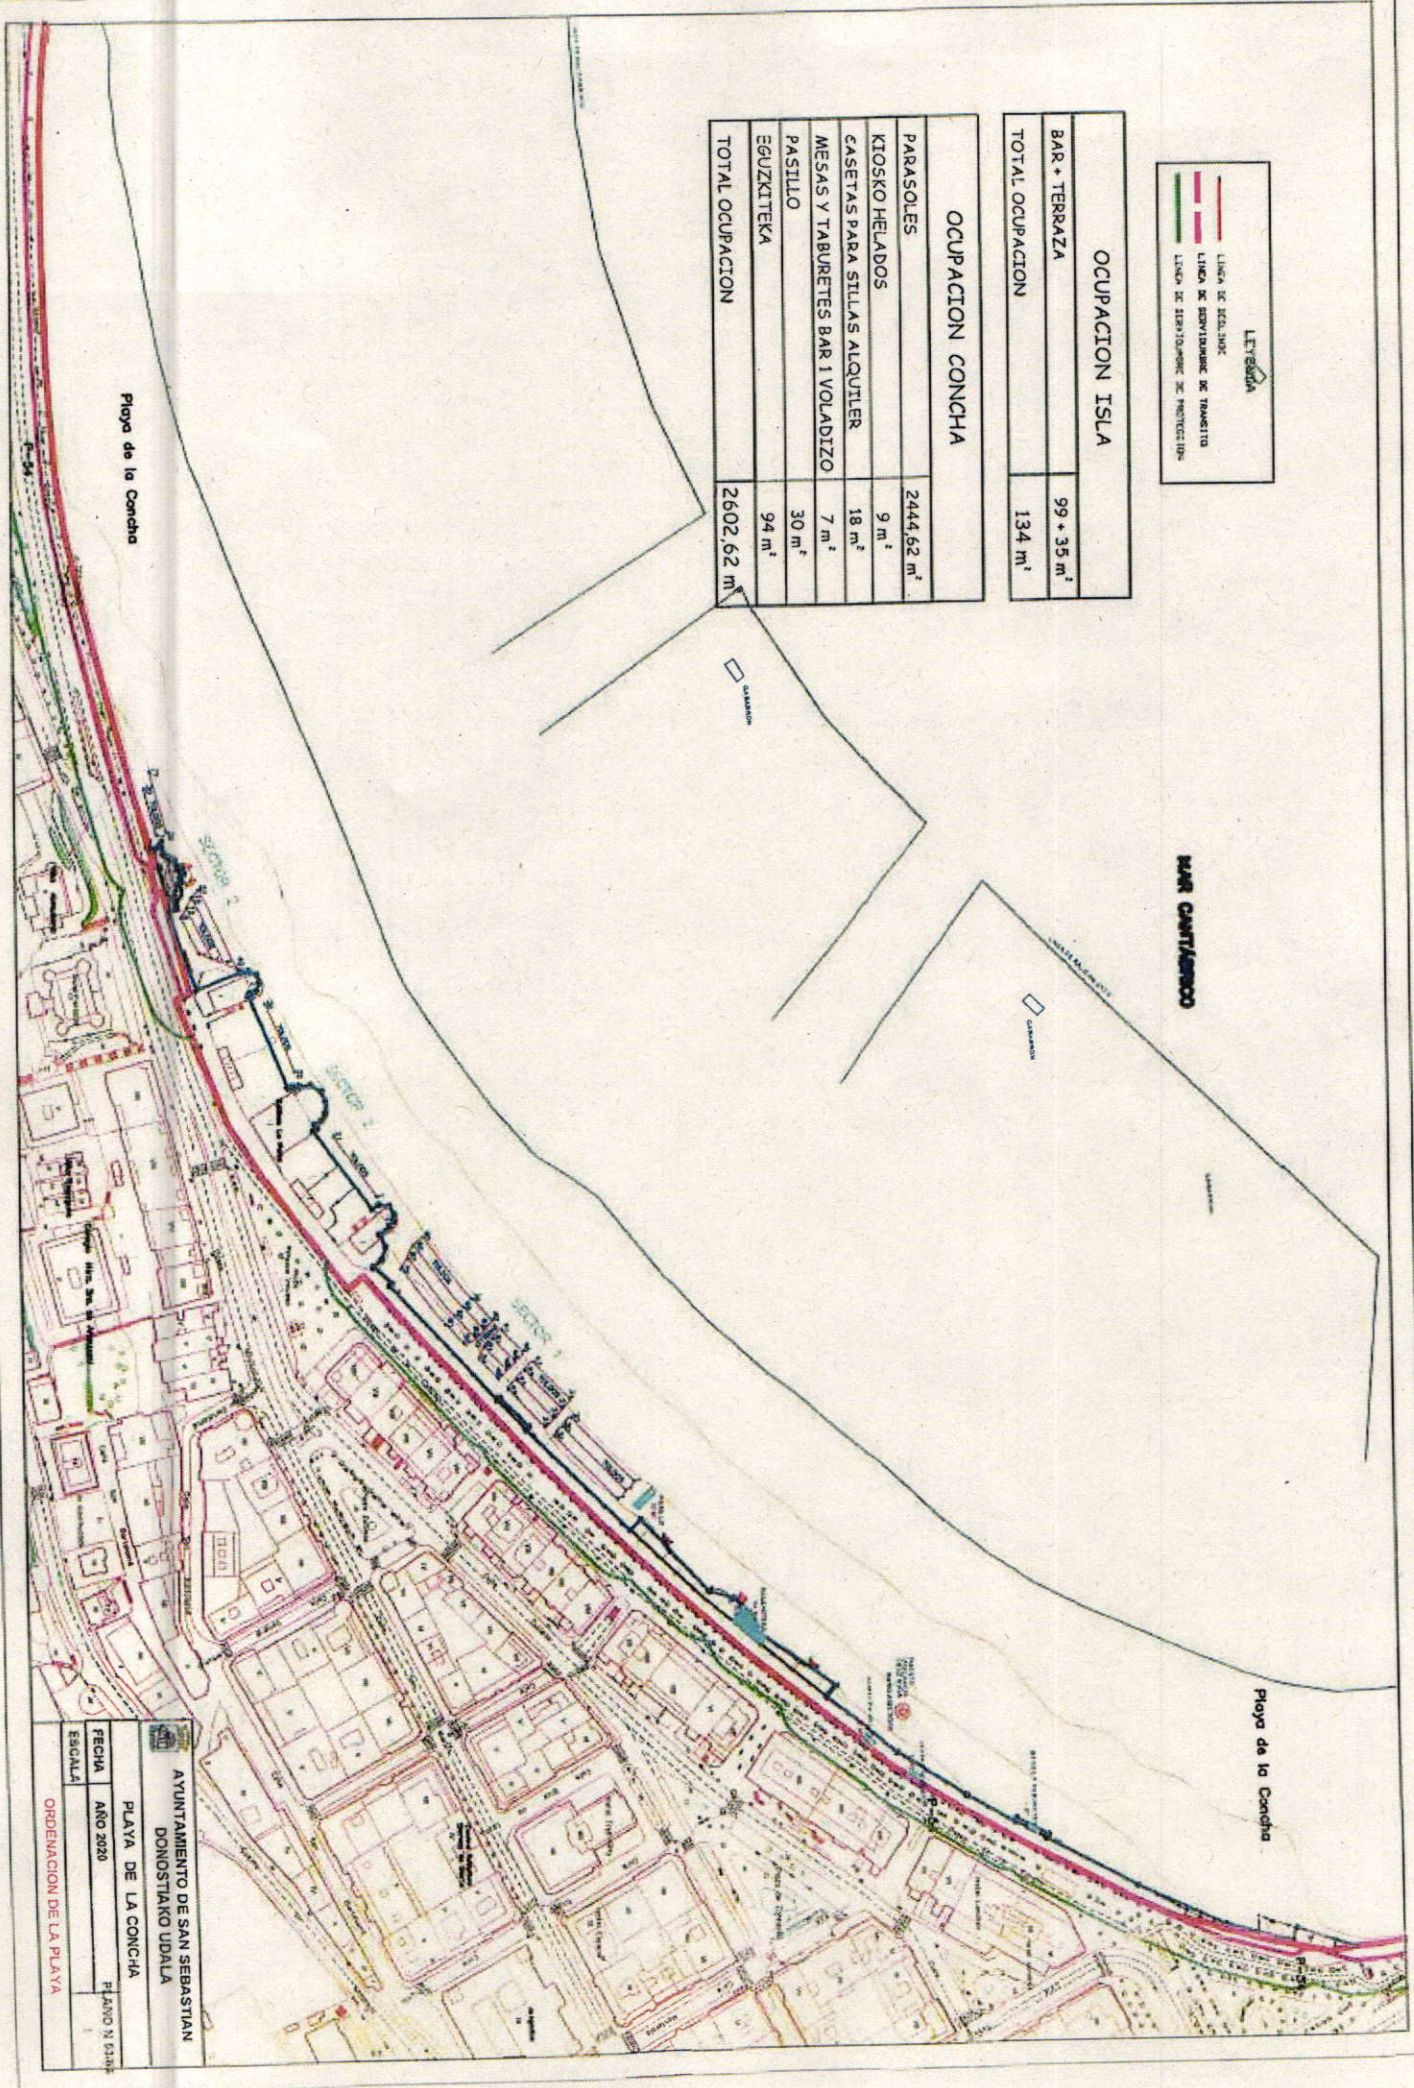

AYUNTAMIENTO DE SAN SEBASTIAN  
DONOSTIAKO UDALA


PLAZA DE LA CONCHA  
PLANO N 5314

FECHA AÑO 2020

ESCALA

ORDENACION DE LA PLAYA



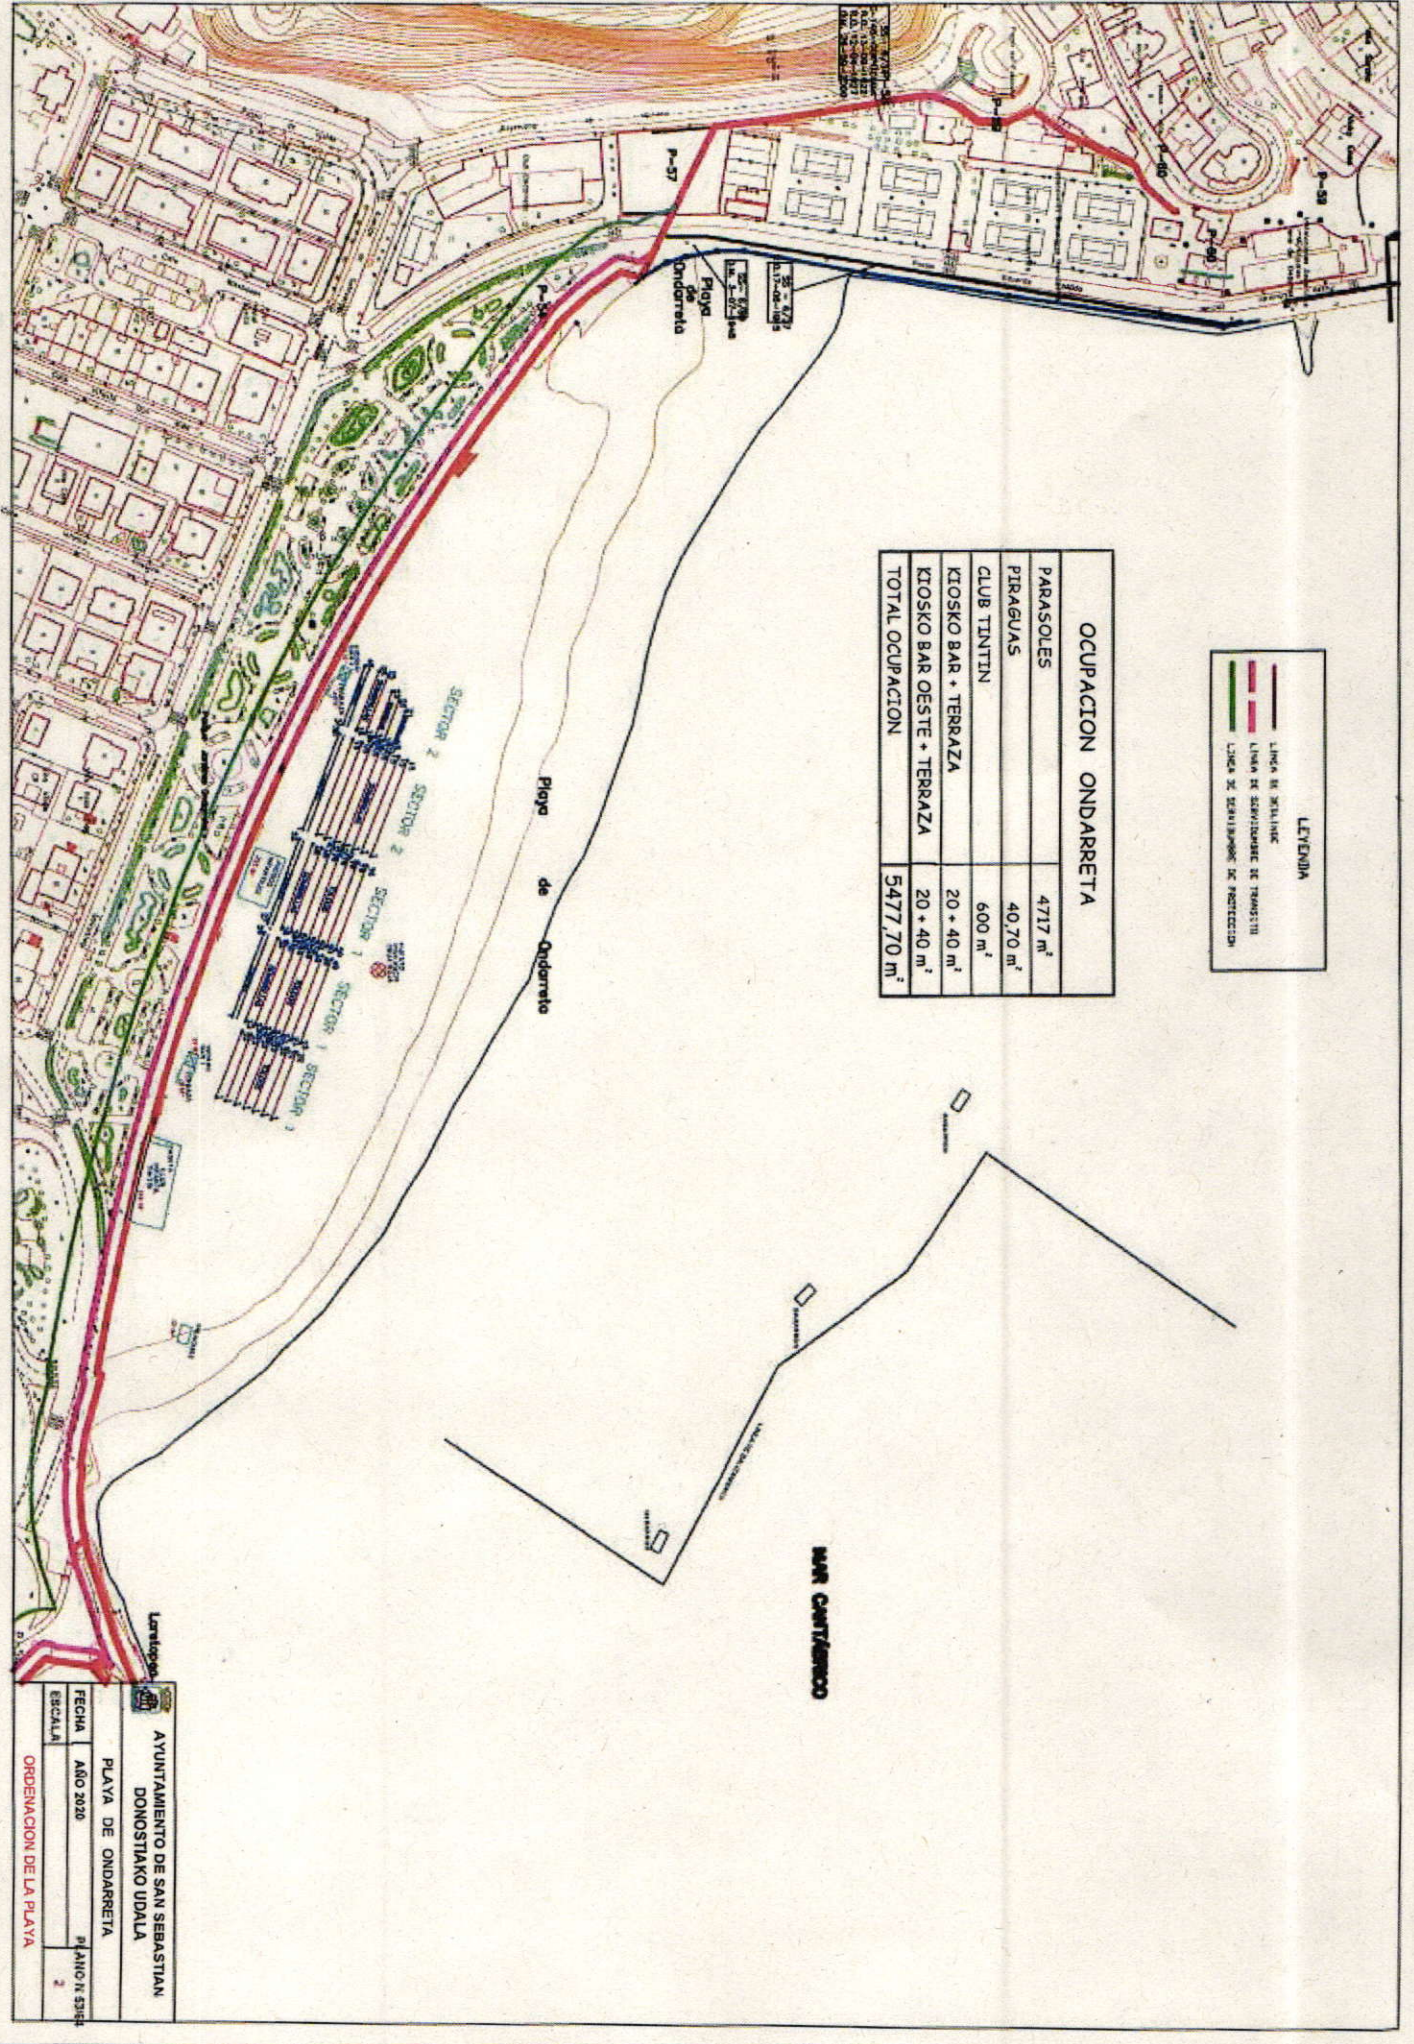

**LEYENDA**

- LÍNEA DE EDIFICACIÓN
- LÍNEA DE DESARROLLO DE TERRAZAS
- LÍNEA DE ESTABLECIMIENTO DE PROTECCIÓN

**OCUPACION ONDARRETA**

PARASOLES	4717 m <sup>2</sup>
PIRAGUAS	40,70 m <sup>2</sup>
CLUB TINTIN	600 m <sup>2</sup>
KIOSKO BAR + TERRAZA	20 + 40 m <sup>2</sup>
KIOSKO BAR OESTE + TERRAZA	20 + 40 m <sup>2</sup>
<b>TOTAL OCUPACION</b>	<b>5477,70 m<sup>2</sup></b>


**AYUNTAMIENTO DE SAN SEBASTIAN**  
**DONOSTIAKO UDALA**

**PLAYA DE ONDARRETA**

FECHA	AGO 2020	PLANO N.º 538
ESCALA		2

**ORDENACION DE LA PLAYA**



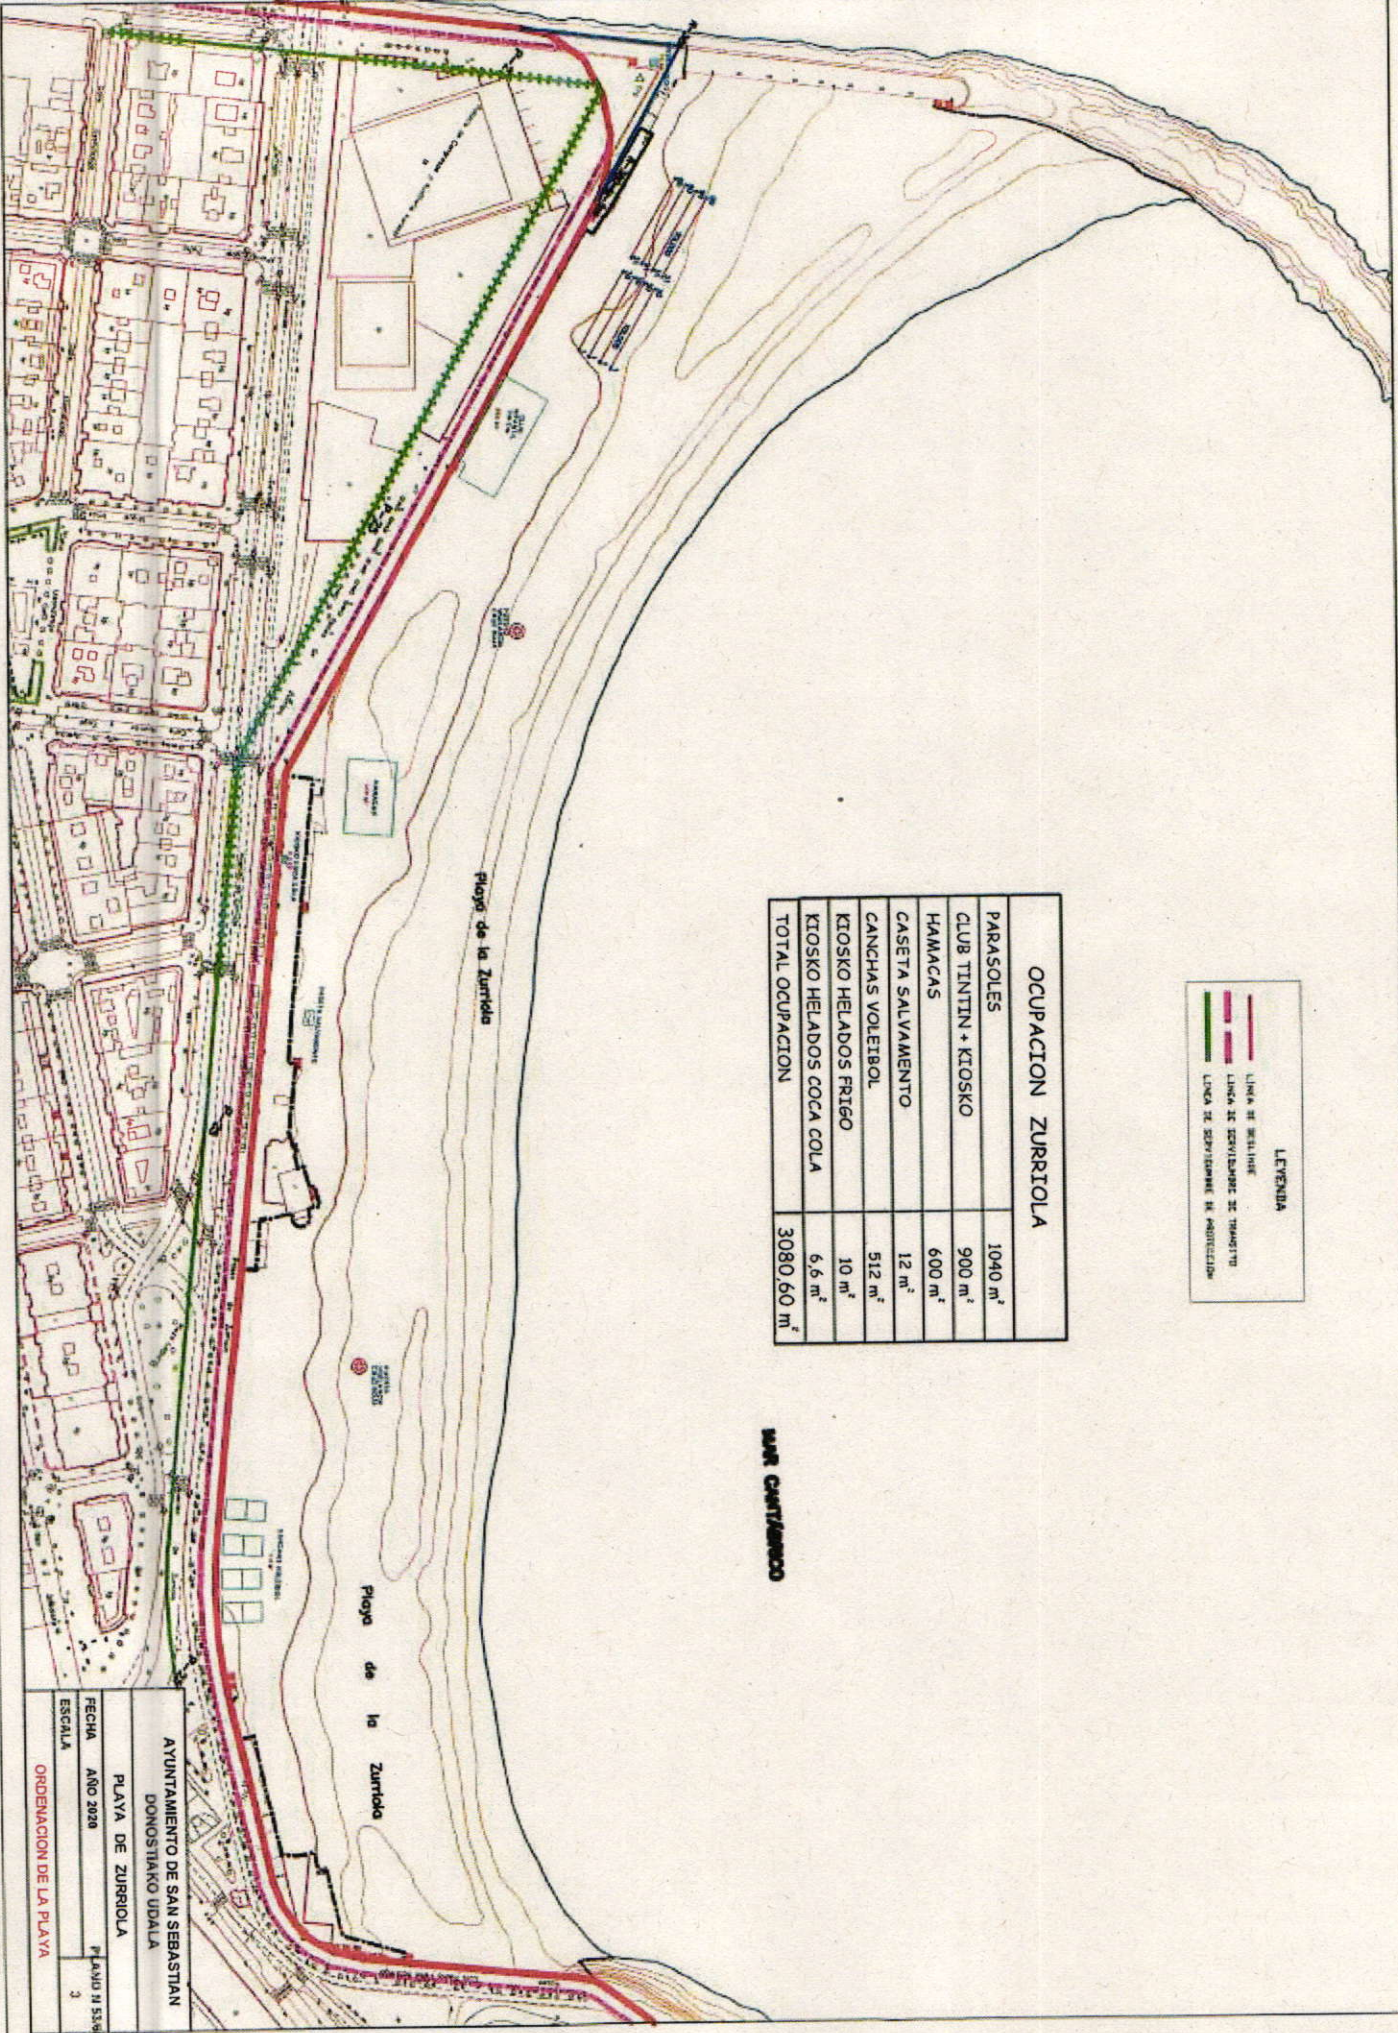

LEYENDA

<span style="color: red;">—</span>	LÍNEA DE BEACHES
<span style="color: green;">—</span>	LÍNEA DE DESARROLLO DE TRANQUILIDAD
<span style="color: blue;">—</span>	LÍNEA DE SERVICIOS DE PROTECCIÓN

OCUPACION ZURRIOLA

PARASOLES	1040 m <sup>2</sup>
CLUB TINTIN + KIOSKO	900 m <sup>2</sup>
HAMACAS	600 m <sup>2</sup>
CASETA SALVAMENTO	12 m <sup>2</sup>
CANCHAS VOLEIBOL	512 m <sup>2</sup>
KIOSKO HELADOS FRIGO	10 m <sup>2</sup>
KIOSKO HELADOS COCA COLA	6,6 m <sup>2</sup>
TOTAL OCUPACION	3080,60 m <sup>2</sup>

MAR CARTAGUENO

AYUNTAMIENTO DE SAN SEBASTIAN  
 DONOSTIARO UDALA  
 PLAYA DE ZURRIOLA  
 PLANO Nº 53.95  
 FECHA AÑO 2020  
 ESCALA 3  
 ORDENACION DE LA PLAYA