

DEMARCAION DE COSTAS

En Santander a 9 de febrero de 2023

Fermín Ramón Ezquerra, con DNI [REDACTED], Gerente de la UTE Noja- La Horadada, con CIF U-39865845, y con domicilio la calle La Horadada 10, 39005 en Santander;

SOLICITO;

La renovación por cuatro años (4) en las mismas condiciones, para la ocupación de la terraza del el Bar-restaurante del Balneario de la Magdalena, t.m Santander.

Atentamente;

Fdo: Fermín Ramón Ezquerra

Teléfono: [REDACTED]

Balneario de La Magdalena. Calle La Horadada 10. 39005 SANTANDER
Tlfn. [REDACTED] – balneario@balneariodelamagdalena.es

ÁMBITO- PREFIJO

GEISER

Nº registro

REGAGE23e00008358822

CSV

GEISER-65ee-3858-e389-4dad-bdce-a2db-0b70-101e

DIRECCIÓN DE VALIDACIÓN

<https://sede.administracionespublicas.gob.es/valida>


FECHA Y HORA DEL DOCUMENTO

09/02/2023 12:18:03 Horario peninsular

Validez del documento

Copia



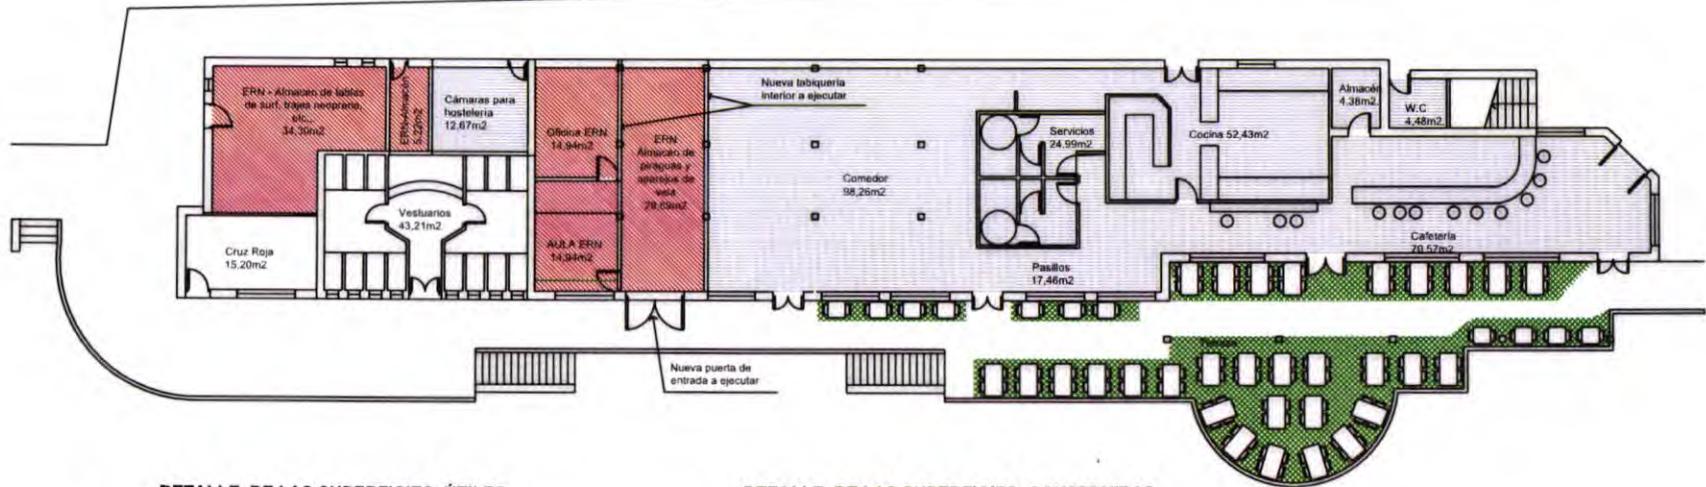

DETALLE DE LAS SUPERFICIES ÚTILES

- * Superficie útil correspondiente a hostelería: 285,24m²
 Comedor: 98,26m²
 Cámaras hostelería: 12,67m²
 Cocina: 52,43m²
 Cafetería: 70,57m²
 Servicio WC trasero: 4,48m²
 Almacén cocina: 4,38m²
 Pasillos interior: 17,46m²
 Servicios: 24,99m²
- *Superficie útil correspondiente a actividades Náuticas : 99,29m²
 Almacén tablas: 34,30m²
 Almacén: 5,22m²
 Aula: 14,94m²
 Almacén Piraguas: 29,89m²
 Oficina ERN: 14,94m²
- *Superficie útil correspondiente a servicios públicos : 58,41m²
 Vestuarios exterior: 43,21m²
 Cruz Roja: 15,20m²

Total superficie útil: 442,94m²

DETALLE DE LAS SUPERFICIES CONSTRUIDAS

- * Superficie construida correspondiente a hostelería: 332,35m²
 Comedor: 115,66m²
 Cámaras hostelería: 14,91m²
 Cocina: 61,71m²
 Cafetería: 83,06m²
 Servicio WC trasero: 5,27m²
 Almacén cocina: 5,15m²
 Pasillos interior: 20,55m²
 Servicios: 26,00m²
- *Superficie construida correspondiente a actividades Náuticas : 113,67m²
 Almacén tablas: 38,76m²
 Almacén: 6,52m²
 Aula: 18,62m²
 Almacén Piraguas: 33,18m²
 Oficina ERN: 16,59m²
- *Superficie construida correspondiente a servicios públicos : 65,15m²
 Vestuarios exterior: 46,05m²
 Cruz Roja: 19,10m²

Total superficie construida: 511,17m²

DETALLE DE LAS SUPERFICIES A UTILIZAR COMO TERRAZA EXTERIOR

- *Superficie a solicitar autorización a la Dirección General de Sostenibilidad de la Costa y el Mar, de la Secretaría de Estado de Medio Ambiente: 92,90m²



TÍTULO:
MEMORIA TÉCNICA. SUPERFICIES DEL BALNEARIO DE LA
MAGDALENA, HOSTELERÍA Y ESTACIÓN DE RECREO
NÁUTICA (ERN) EN EL T.M. DE SANTANDER

TERRENO MUNICIPAL:
SANTANDER
PROVINCIA:
CANTABRIA

TÍTULO DEL PLANO:
PLANTA GENERAL CON DISTRIBUCIÓN DE ESPACIOS

AUTOR: El Ingeniero de Caminos, Canales y Puertos
Nº Colegiado: 29.544
SANTIAGO RUZ FERNÁNDEZ

ESCALA:
1/2000

FECHA:
JUNIO 2018




PLANO Nº:
2.0





Cortavientos de cristal templado, de 1,65 cm de alto en la barandilla de la terraza (38 metros de largo)

DETALLE DE MAMPARA DE VIDRIO CON PERFILERÍA DE ACERO INOXDABLE 316.

SECCÓN PERFILERÍA DE ACERO INOXDABLE 316.

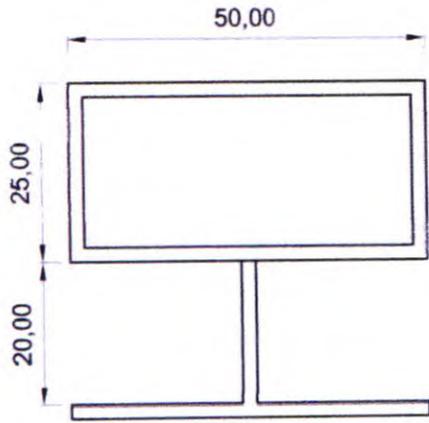





ESCALA 1:1
COTAS EN MILÍMETROS

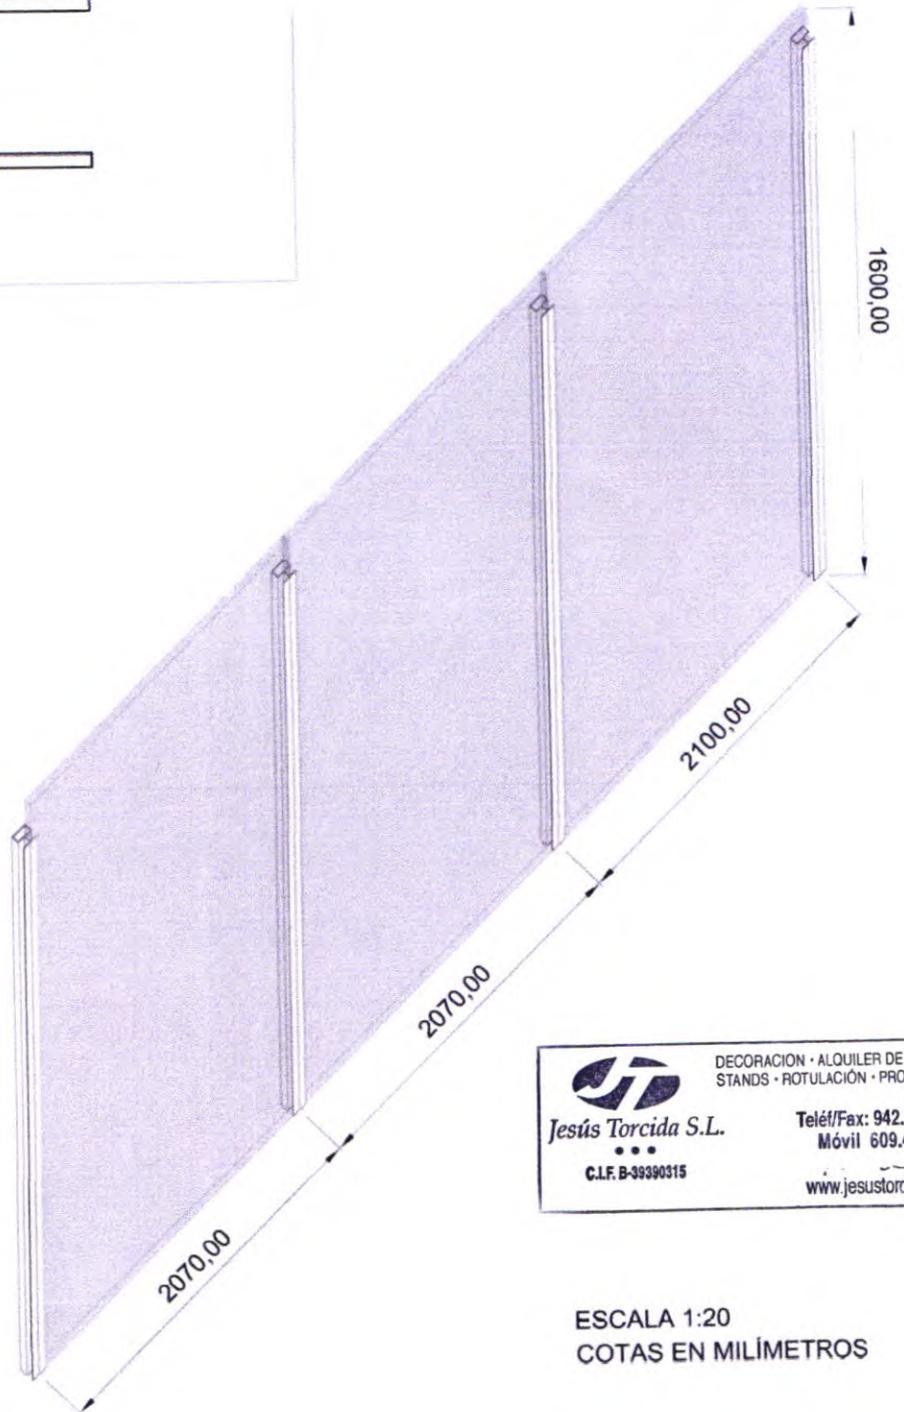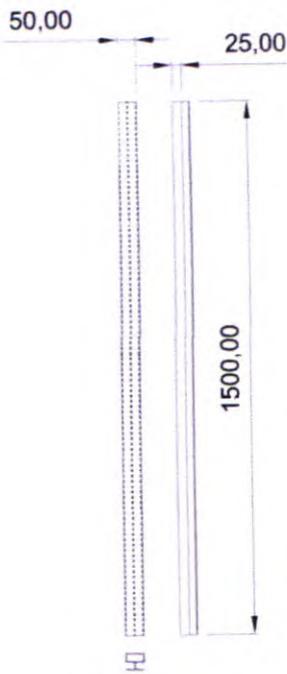


DECORACION · ALQUILER DE CARPAS
STANDS · ROTULACION · PROYECTOS
Jesús Torcida S.L.
C.I.F. B-39390315
Teléf/Fax: 942.251.497
Móvil 609.410.473
www.jesustorcida.com

ESCALA 1:20
COTAS EN MILÍMETROS

DETALLE DE MAMPARA DE VIDRIO CON PERFILERÍA DE ACERO INOXDABLE 316.

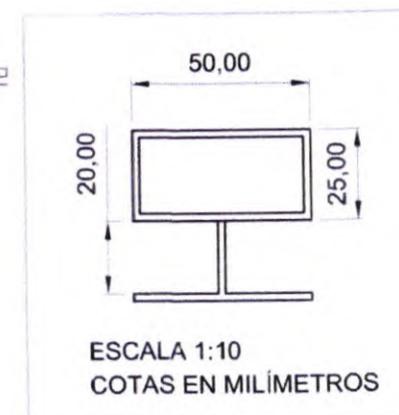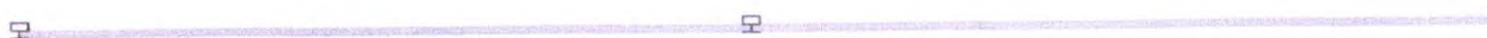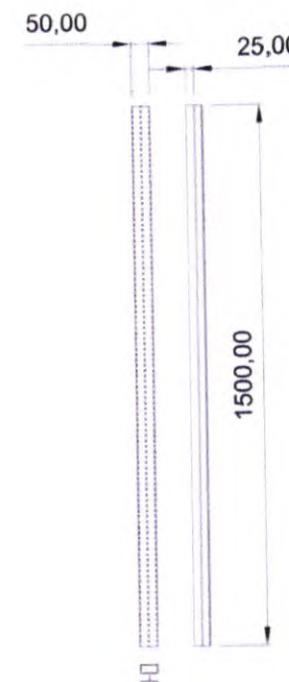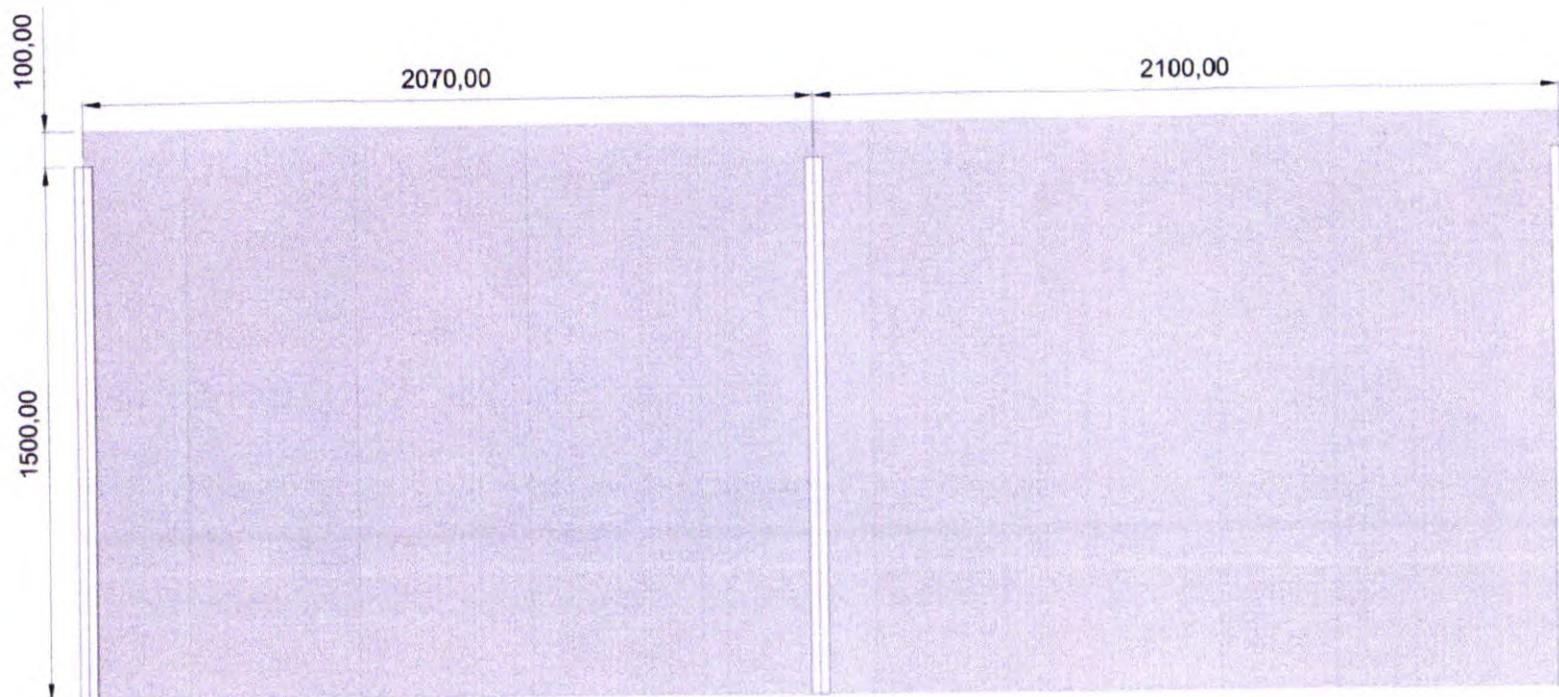



ESCALA 1:20
COTAS EN MILÍMETROS

 DECORACION • ALQUILER DE CARPAS
STANDS • ROTULACIÓN • PROYECTOS

Jesús Torcida S.L.
C.I.F. B-38390315

Teléf/Fax: 942.251.497
Móvil 609.410.473
www.jesustorcida.com

DETALLE DE MAMPARA DE VIDRIO CON PERFILERÍA DE ACERO INOXDABLE 316.

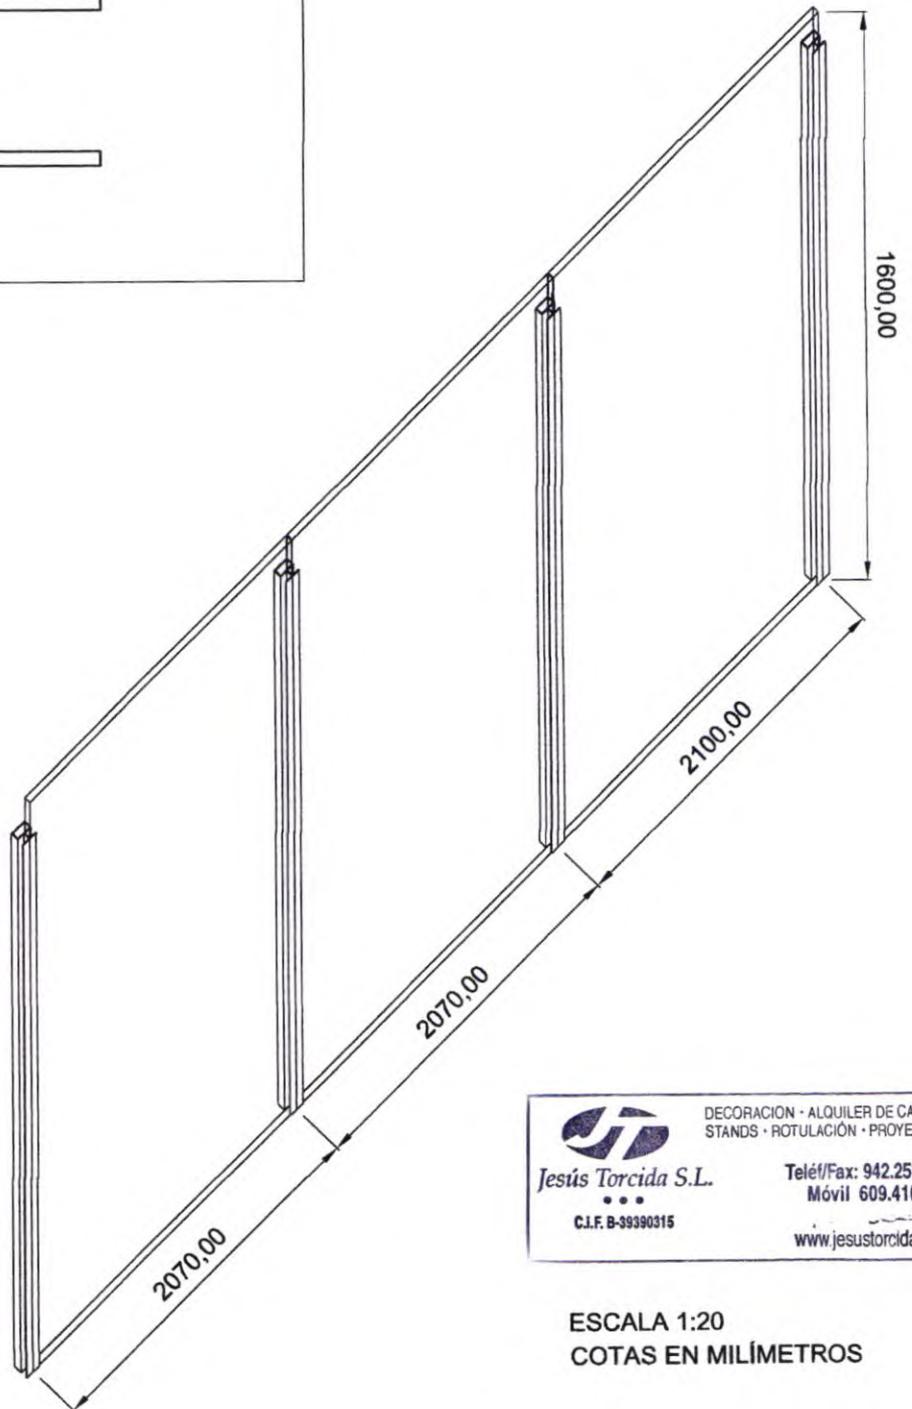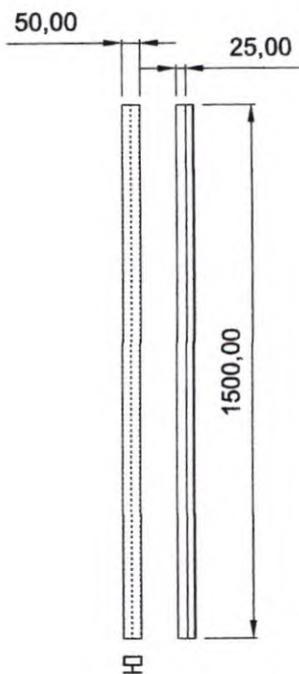


 DECORACION · ALQUILER DE CARPAS
STANDS · ROTULACION · PROYECTOS

Jesús Torcida S.L.
Telé/Fax: 942.251.497
Móvil 609.410.473

C.I.F. B-39390315
www.jesustorcida.com

ESCALA 1:20
COTAS EN MILÍMETROS


DETALLE DE MAMPARA DE VIDRIO CON PERFILERÍA DE ACERO INOXDABLE 316.

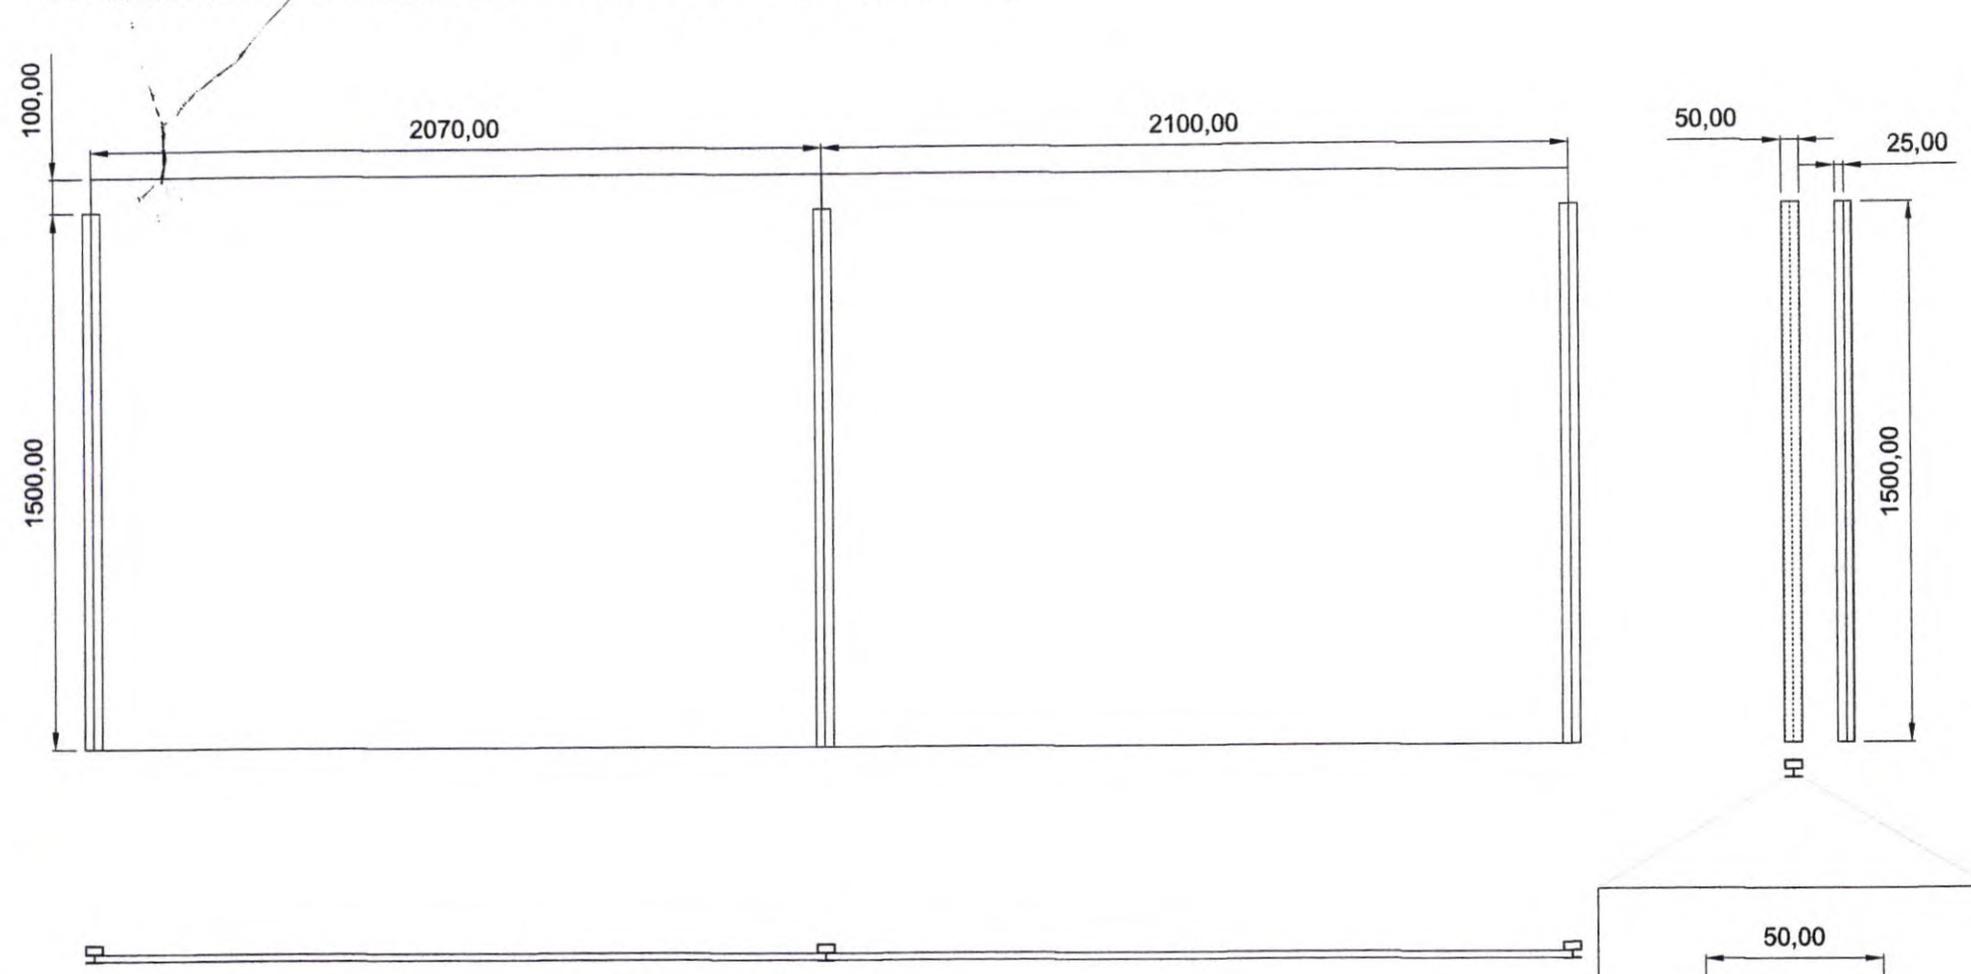


 DECORACION · ALOQUILER DE CARPAS
 STANDS · ROTULACIÓN · PROYECTOS
Jesús Torcida S.L.
 C.I.F. B-39390315
 Teléf/Fax: 942.251.497
 Móvil 609.410.473
 www.jesustorcida.com

ESCALA 1:20
COTAS EN MILÍMETROS

50,00
 20,00
 25,00
 ESCALA 1:10
 COTAS EN MILÍMETROS

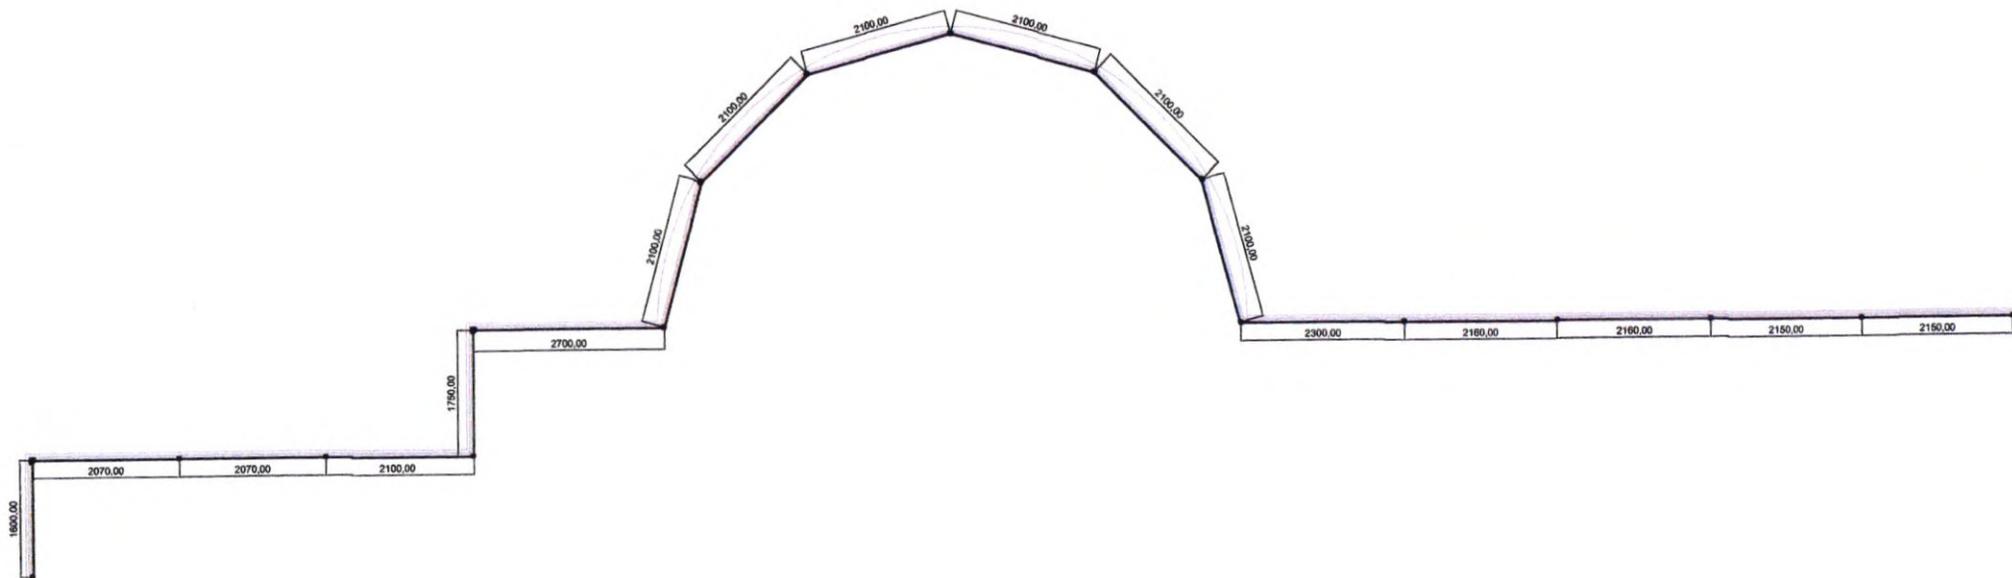


 DECORACIÓN · ALQUILER DE CARPAS
 STANDS · ROTULACIÓN · PROYECTOS

Jesús Torcida S.L.
 •••
 C.I.F. B-39390315

Telé/Fax: 942.251.497
 Móvil 609.410.473
 www.jesustorcida.com

CROQUIS DE COLOCACIÓN
 ESCALA 1:100
 COTAS EN MILÍMETROS