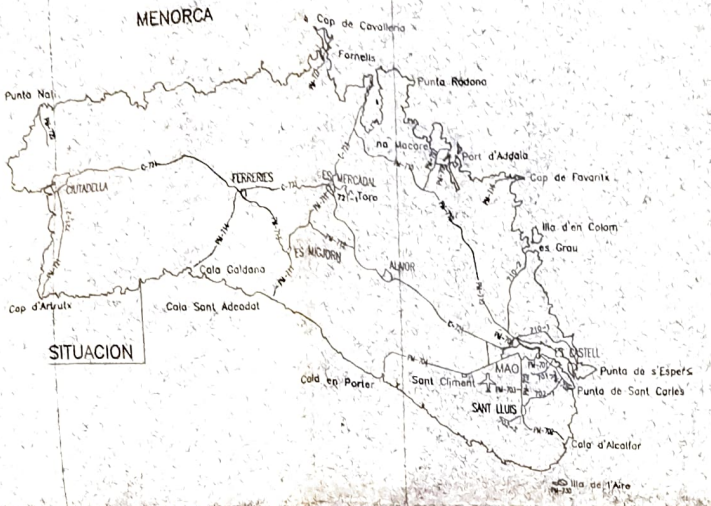

ESCALA = 1:200.000

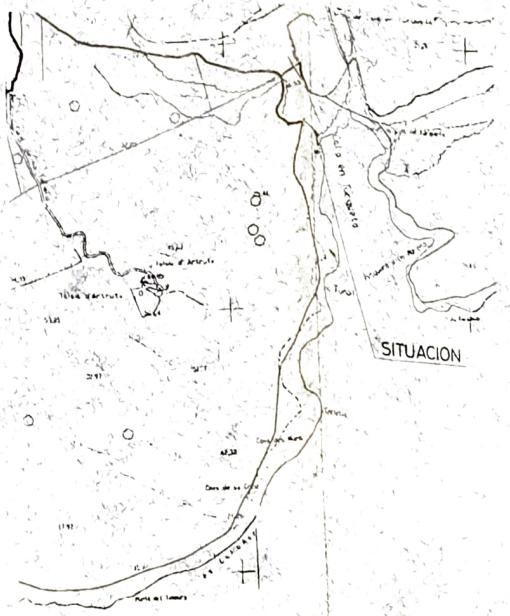

ESCALA = 1:5.000

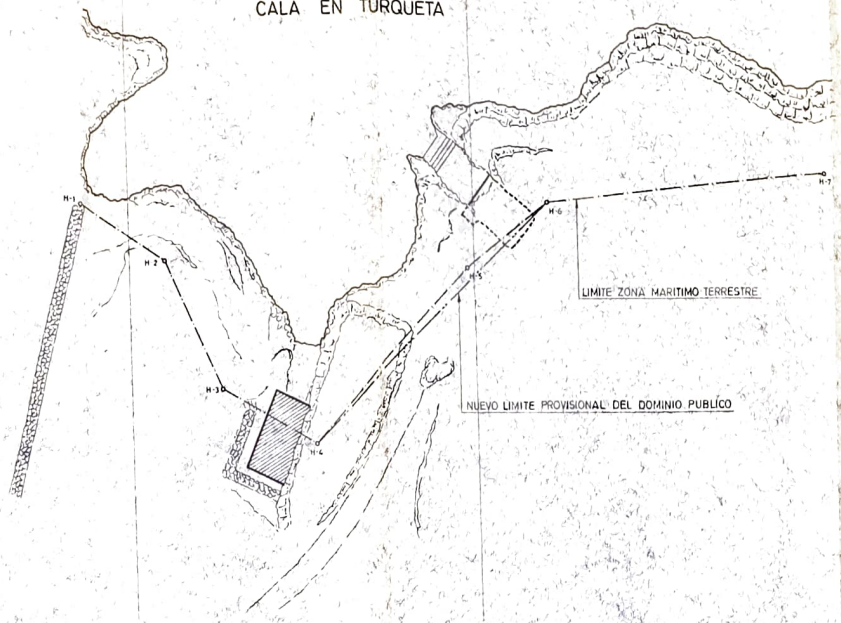

ESCALA = 1:250

VISADO ESTUDIOS Y PROYECTOS

PROYECTO BASICO:
DE CASETA GUARDABOTES Y RAMPA VARADERO EN CALA EN TURQUETA

HOJA N. 1

EMPLAZAMIENTO:
CIUTADELLA – MENORCA

ESCALA: VARIAS

FECHA: ENERO-00

TITULO DEL PLANO:
SITUACION GENERAL Y DETALLADA Y PLANTA GENERAL

REF.

PROMOTOR:
D. FRANCISCO VIVO SQUELLA

AUTOR:
JERONIMO SAIZ GOMILA
INGENIERO DE CAMINOS, CANALES Y PUERTOS.

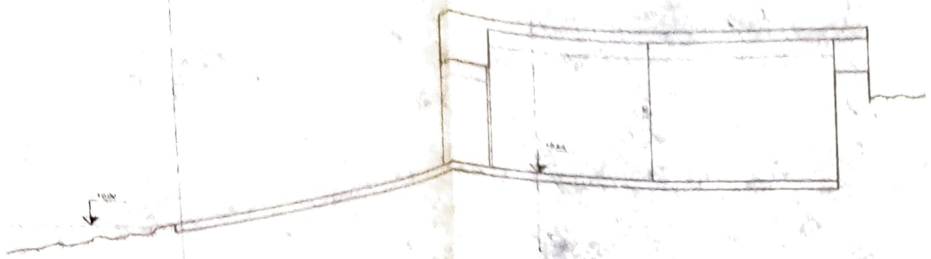

SECCION

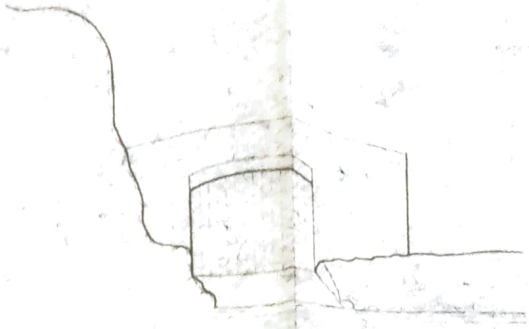

ALZADO

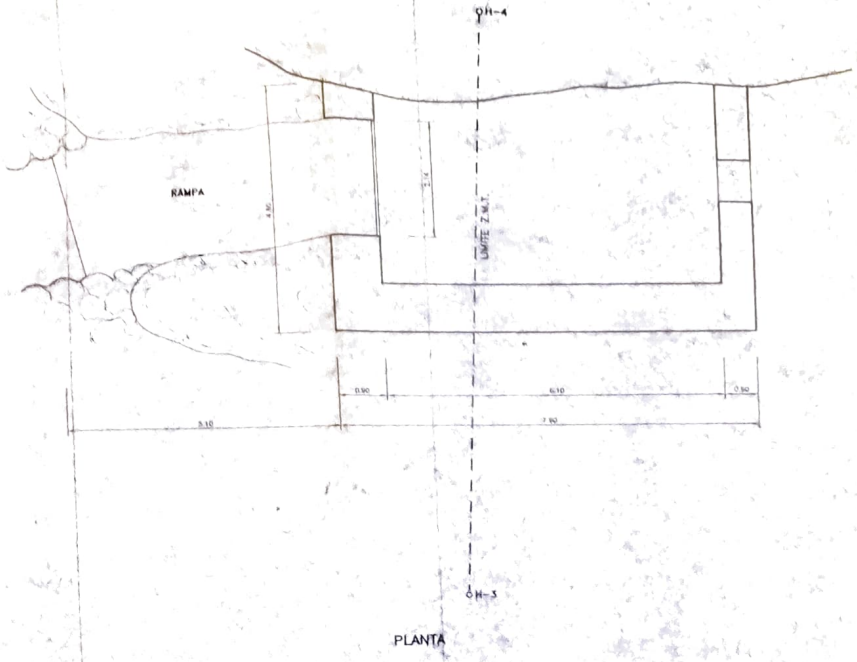

PLANTA

SUPERFICIE OCUPADA EN DOMINIO PUBLICO

CASETA	=	11.80 m2
RAMPA VARADA	=	11.20 m2
TOTAL	=	23.00 m2

CON[illegible] DE
CON[illegible] PERQUE SIGUI
VALID PER A CONSTRUIR

COLEGIO DE INGENIEROS DE CAMINOS CANALES Y PUERTOS
004659
VISADO [illegible] Y PROYECTOS

PROYECTO BASICO: DE CASETA GUARDABOTES Y RAMPA VARADERO EN CALA EN TURQUETA	HOJA N. 2
EMPLAZAMIENTO: CIUTADELLA — MENORCA	ESCALA: 1:50
TITULO DEL PLANO: PLANTA, ALZADO Y SECCION	FECHA: ENERO-00
	REF.
PROMOTOR: D. FRANCISCO VIVO SQUELLA	AUTOR: JERONIMO SAIZ GOMILA INGENIERO DE CAMINOS, CANALES Y PUERTOS