

Código: 36-0356

Título: ACTUACIÓN 71: SENDA EN PAREDES (VILABOA)

Situación: Terminado (octubre 2017)

PROBLEMÁTICA:

Este tramo de senda supone la finalización del itinerario peatonal realizado en varias fases por el Servicio Provincial de Costas de Pontevedra al comunicarlo con la carretera N-550.

La longitud de este tramo es de 230 m y se hará un tránsito provisional en una zona intermedia por tratarse de un terreno sobre el que se ha solicitado la desafectación.

ACTUACIONES:

Al igual que los tramos anteriormente ejecutados se realizará una senda de jabre de 2,0 metros de ancho confinado entre bordillos de madera.

Se proyecta igualmente una pasarela de madera de 3,0 m de luz para salvar un pequeño arroyo.

PLAZO: 2 meses


PRESUPUESTO: 48.390,76 €


COORDENADAS:


Zona: Huso 29

Abscisa: 531.346 m E

Norte: 4.688.649 m N

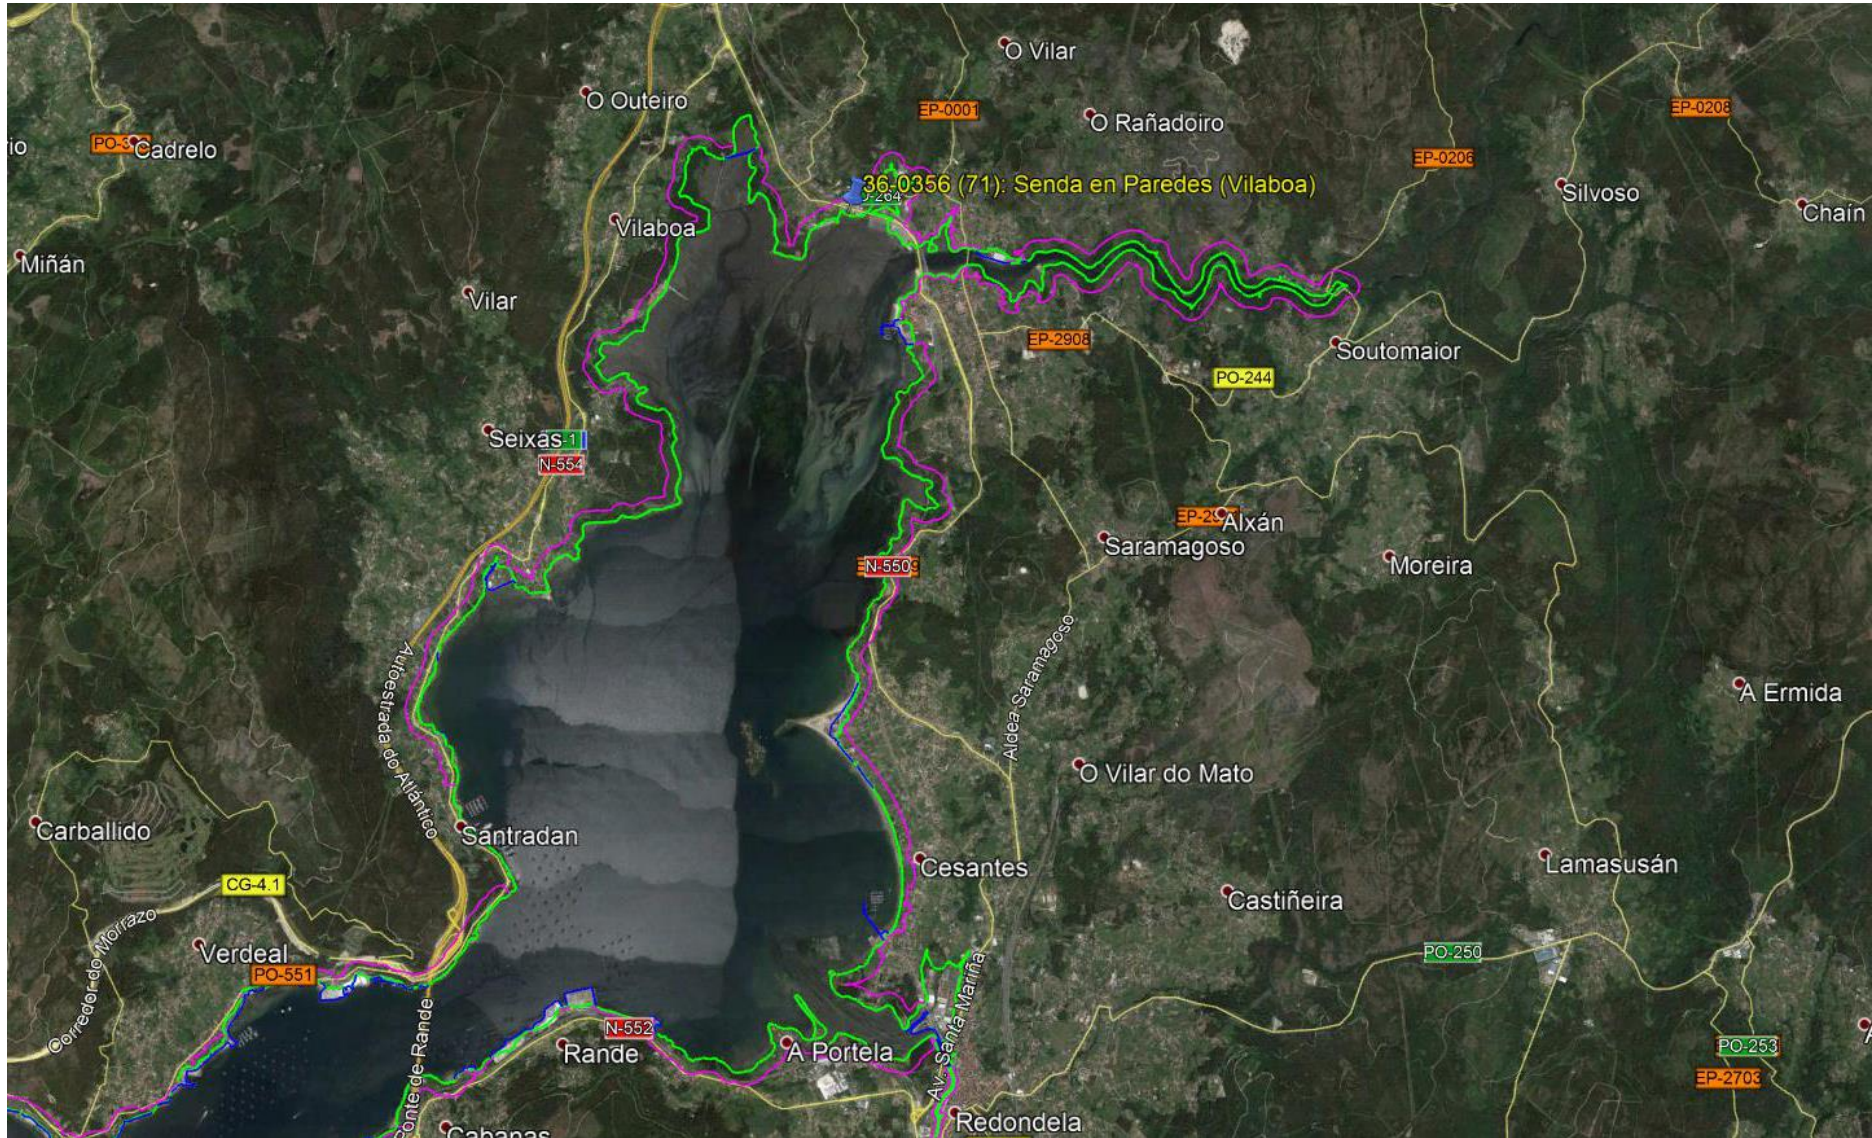

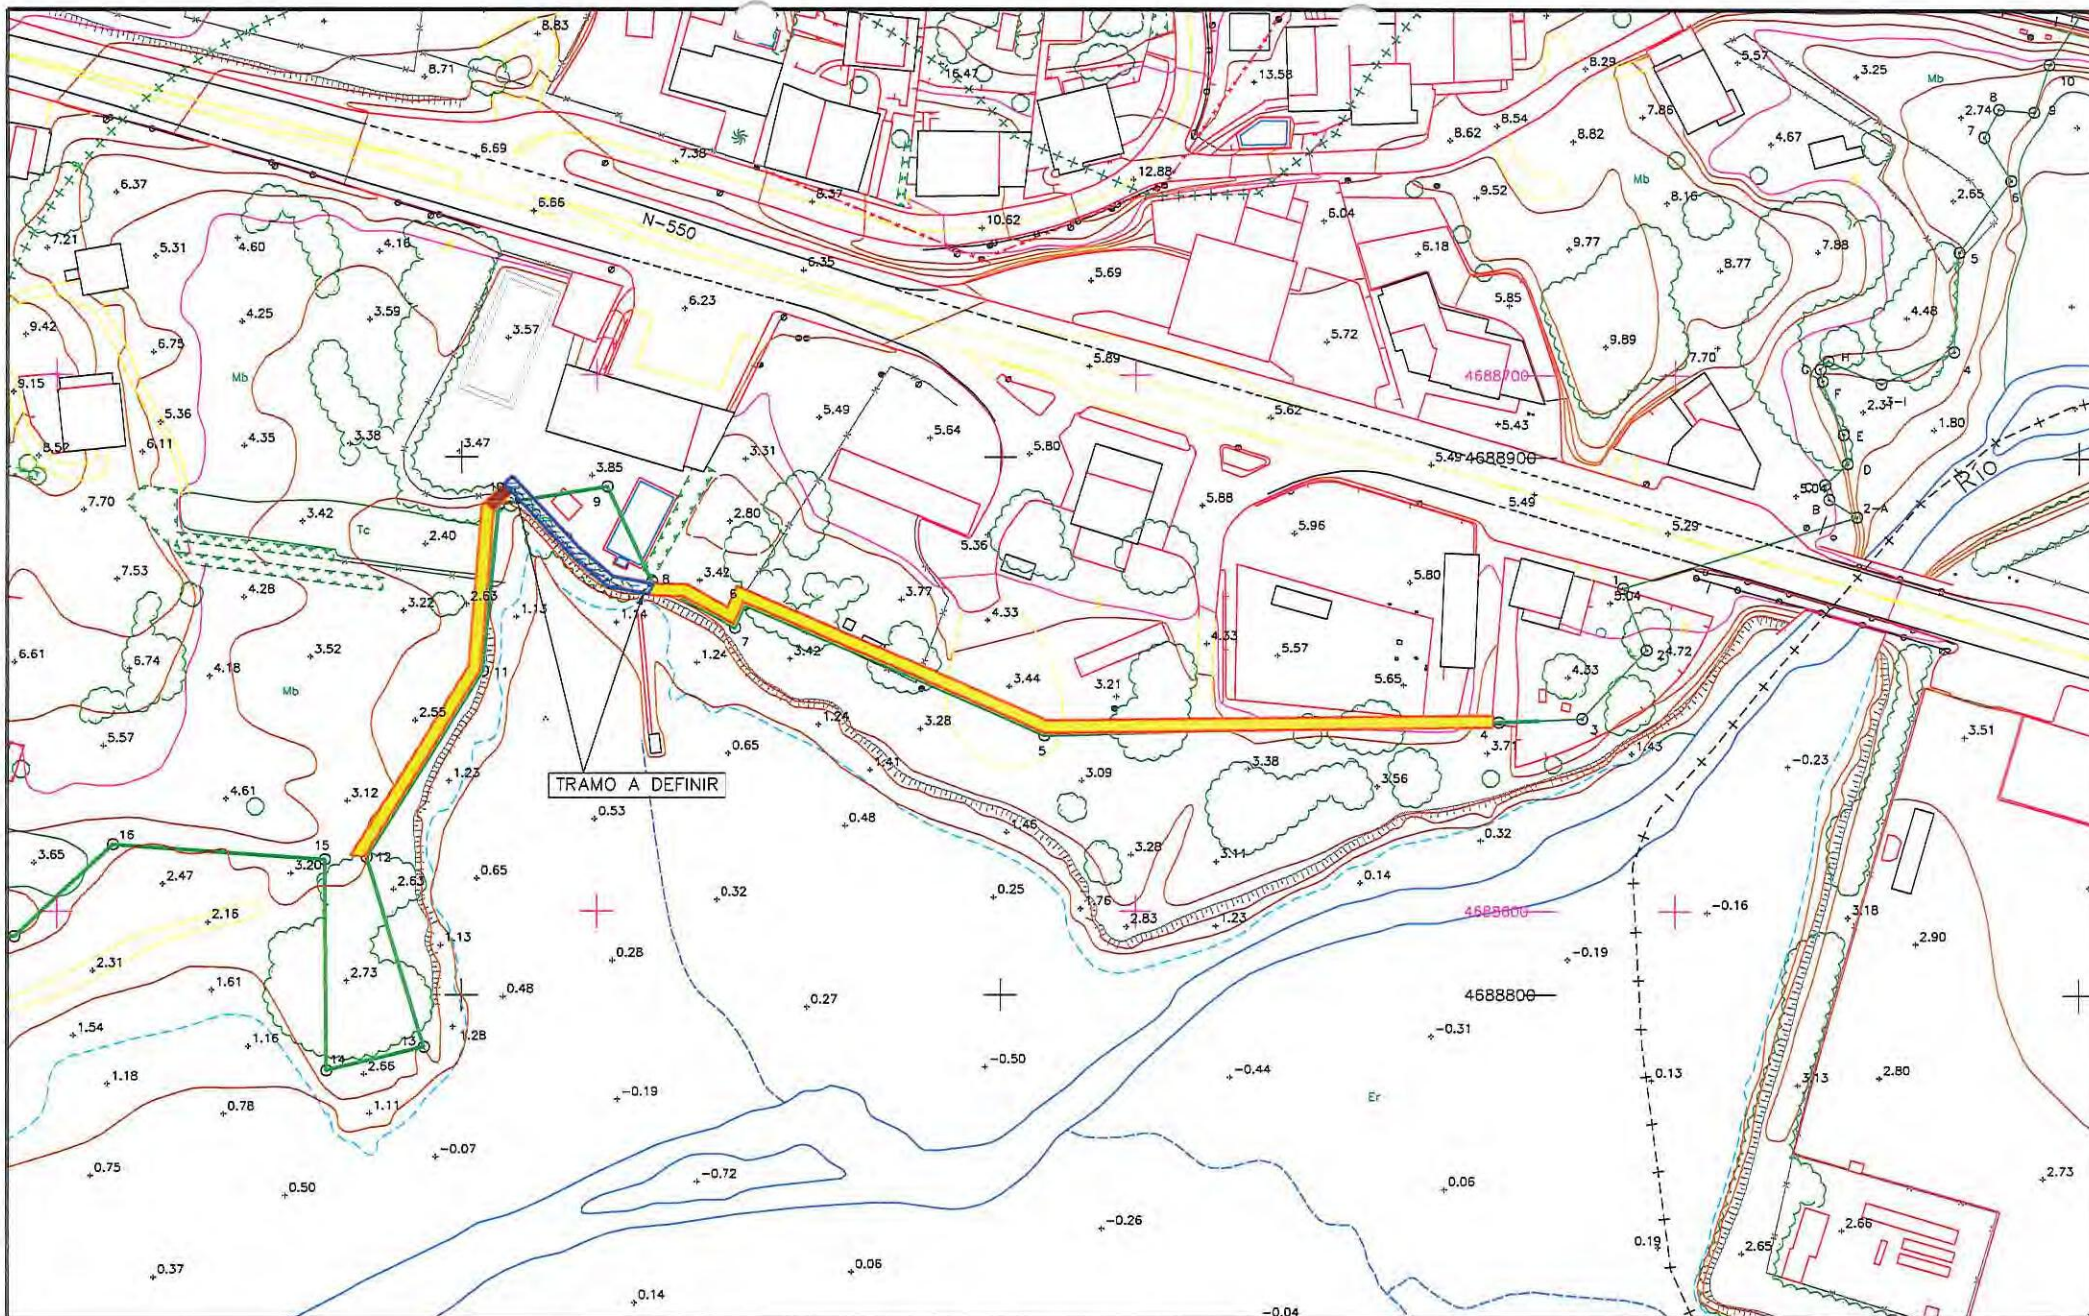

 GOBIERNO DE ESPAÑA MINISTERIO DE AGRICULTURA, ALIMENTACION Y MEDIO AMBIENTE SECRETARIA DE ESTADO DE MEDIO AMBIENTE DIRECCION GENERAL DE SOSTENIBILIDAD DE LA COSTA Y DEL MAR	EL JEFE DE SERVICIO DE PROYECTOS Y OBRAS Antonio Iglesias Magan	V. B. LA JEFA DEL SERVICIO DE COSTAS Cristina de Paz-Curbera Llovet	TITULO: FINALIZACION SENDA PEATONAL EN PAREDES T.M. DE VILABOA (PONTEVEDRA)	EMPLAZAMIENTO FECHA: JULIO 2017	N° PLANO 2 HOJA 2 de 3



Antes de la obra



Durante la obra



Después de la obra