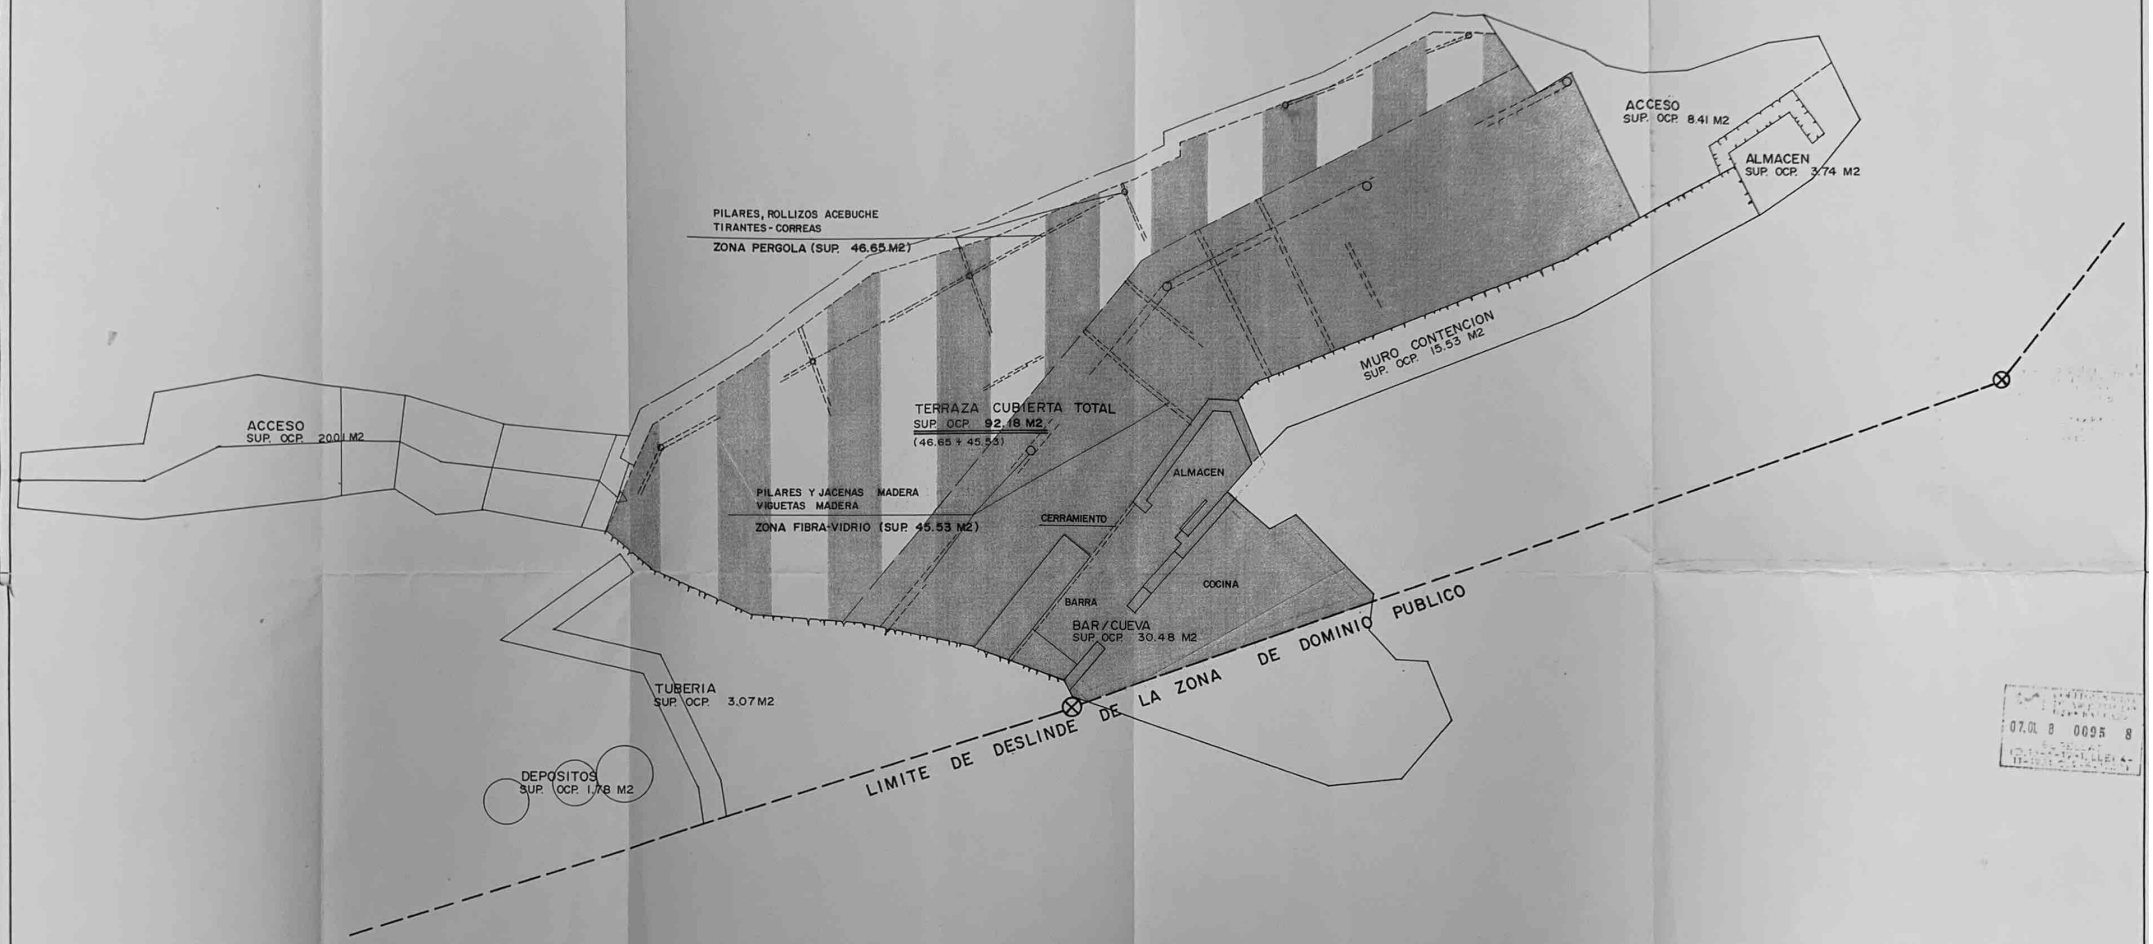

PLANTA

SUP. TOTAL OCUPADA EN ZONA DE DOMINIO PUBLICO MARITIMO-TERRESTRE 175.20 M2

ESCALA 1/50	ANTONIO JUNCOSA, ARQUITECTO EL PROPIETARIO	2670
PROPIETARIO:	FRANCISCA MORELL MORELL	HOJA: 3
PROYECTO:	DOCUMENTACION GRAFICA Y ESCRITA PARA LA RENOVACION DE LA CONCESION ADMINISTRATIVA DE LAS OBRAS UBICADAS EN EL RESTAURANTE CA'N LLUCH	
SITUACION:	CALA DEIA T.M. DEIA	PALMA DE MALLORCA
DESCRIPCION:	PLANTA	DICIEMBRE 2007

ANTONIO JUNCOSA, ARQUITECTO

07.01 8 0095 8