



Código seguro de Verificación : GEN-ae23-7028-0f43-265c-226b-8eda-4d47-46eb | Puede verificar la integridad de este documento en la siguiente dirección : <https://sede.administracion.gob.es/pagSedeFront/servicios/consultaCSV.htm>

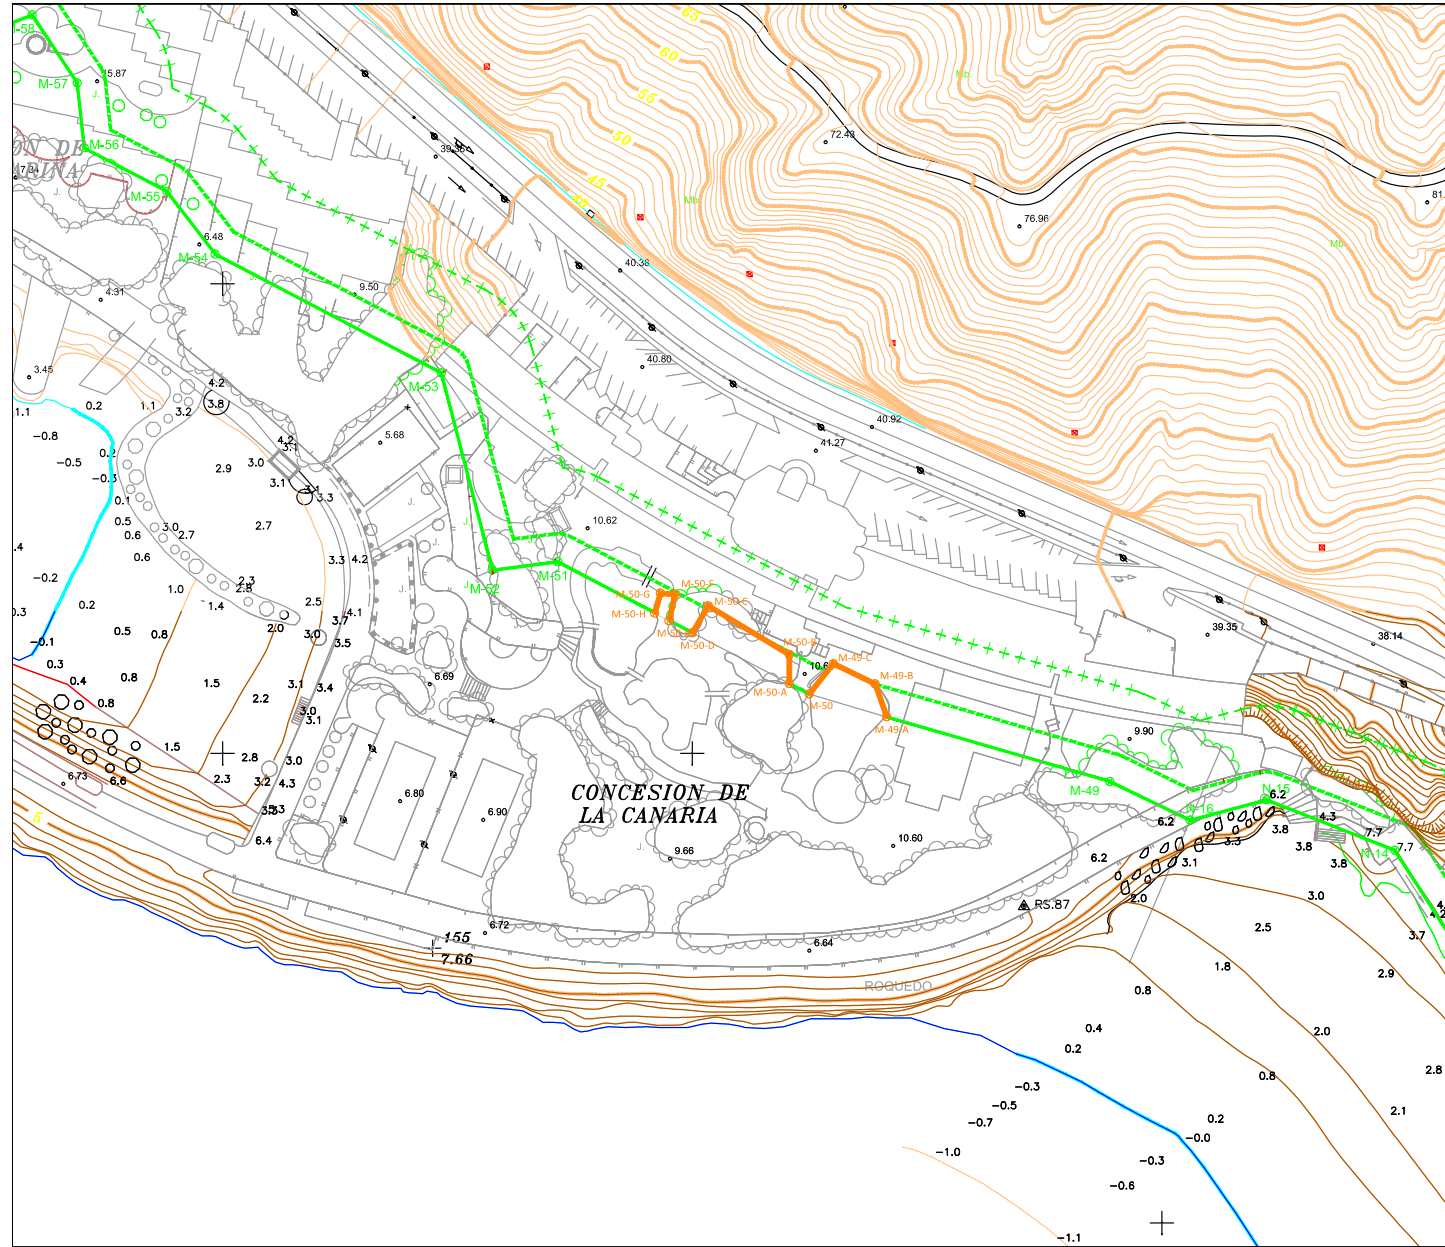




Ministerio para la Transición Ecológica y el Reto Demográfico
Dirección General de la Costa y el Mar

DEMARCAION DE COSTAS EN CANARIAS
SERVICIO DE GESTION DEL DOMINIO PUBLICO

**RECTIFICACIÓN DE LA LÍNEA DE
DESLINDE DEL DOMINIO PUBLICO MARITIMO-TERRESTRE
ENTRE LOS MOJONES M-49 AL M-51 DEL TRAMO DE COSTA
DENOMINADO "PUNTA LA LAJITA - PUNTA LA PERRA"
(T.M. MOGÁN) (ISLA DE GRAN CANARIA)
(O.M. 18 de abril de 1.969)**

PLANO Nº	HOJA Nº	REFERENCIA	ESCALA	ESCALA GRAFICA
1	1	VII/2 PLANO	1 / 1.000	
PROPUESTA DE RECTIFICACIÓN DE DESLINDE				

EXAMINADO Y CONFORME

EL JEFE DE SERVICIO DE GESTIÓN DE D.P.M.T.

Fdo.: Alberto Martín Coronel

EL JEFE DE LA DEMARCAION

FECHA:
MAYO DE 2020

Fdo.: Rafael López Orive

INFORMACION CARTOGRAFICA

PROYECCION Y COORDENADAS U.T.M. - HUSS 28

GRAFICO DE DISTRIBUCION DE HOJAS

1

SIGNOS CONVENCIONALES

LINEA DE AGUA	LIMITE DESLINDE DEL D.P.M.T. VIGENTE
LIMITE INT. RIBERA DEL MAR	LIMITE DESLINDE DEL D.P.M.T. PROBABLE
LIMITE SERVIDUMBRE TRANSITO	
LIMITE SERVIDUMBRE DE PROTECCION	

VERTICES DE LA POLIGONAL DEL DESLINDE PROPUESTA

VERTICE	X	Y
REPLANTEO - COORDENADAS		
PUNTO	COORDENADAS X	COORDENADAS Y
M-49-A	431941.44	3072107.73
M-49-B	431938.98	3072114.76
M-49-C	431930.08	3072119.10
M-50	431924.93	3072112.62
M-50-A	431920.69	3072114.84
M-50-B	431920.69	3072121.02
M-50-C	431963.46	3072131.40
M-50-D	431900.03	3072125.64
M-50-E	431895.07	3072128.23
M-50-F	431898.25	3072133.84
M-50-G	431893.24	3072134.04
M-50-H	431892.04	3072129.62

CSV : GEN-ae23-7028-0f43-265c-226b-8eda-4d47-46eb

DIRECCIÓN DE VALIDACIÓN : <https://sede.administracion.gob.es/pagSedeFront/servicios/consultaCSV.htm>

FIRMANTE(1) : ALBERTO MARTÍN CORONEL | FECHA : 01/06/2020 11:37 | Sin acción específica

FIRMANTE(2) : RAFAEL FRANCISCO LOPEZ ORIVE | FECHA : 01/06/2020 14:19 | Sin acción específica

