

La Baja  
Enrique

DESLINDE VIGENTE  
O.M.: 02/10/2001  
D.3.04.02  
D.3.04.03


La Serenillas

PLANO CATASTRAL 1  
REF. SPCTF. : D. 3.04.03  
REF EXPTE. : DES01/23/38/0001  
TRAMO:  
LA BAJA ENRIQUE- ALOJERA  
MUNICIPIO:  
VALLEHERMOSO  
ESCALA 1/1.000  
MARZO 2023

R-665  
R-666  
R-667


M-527  
M-528  
M-529  
M-530  
M-530.1  
M-530.2  
M-530.3  
M-531  
M-532  
M-533  
M-534

38050A03700001  
38050A03700002  
38050A03700007

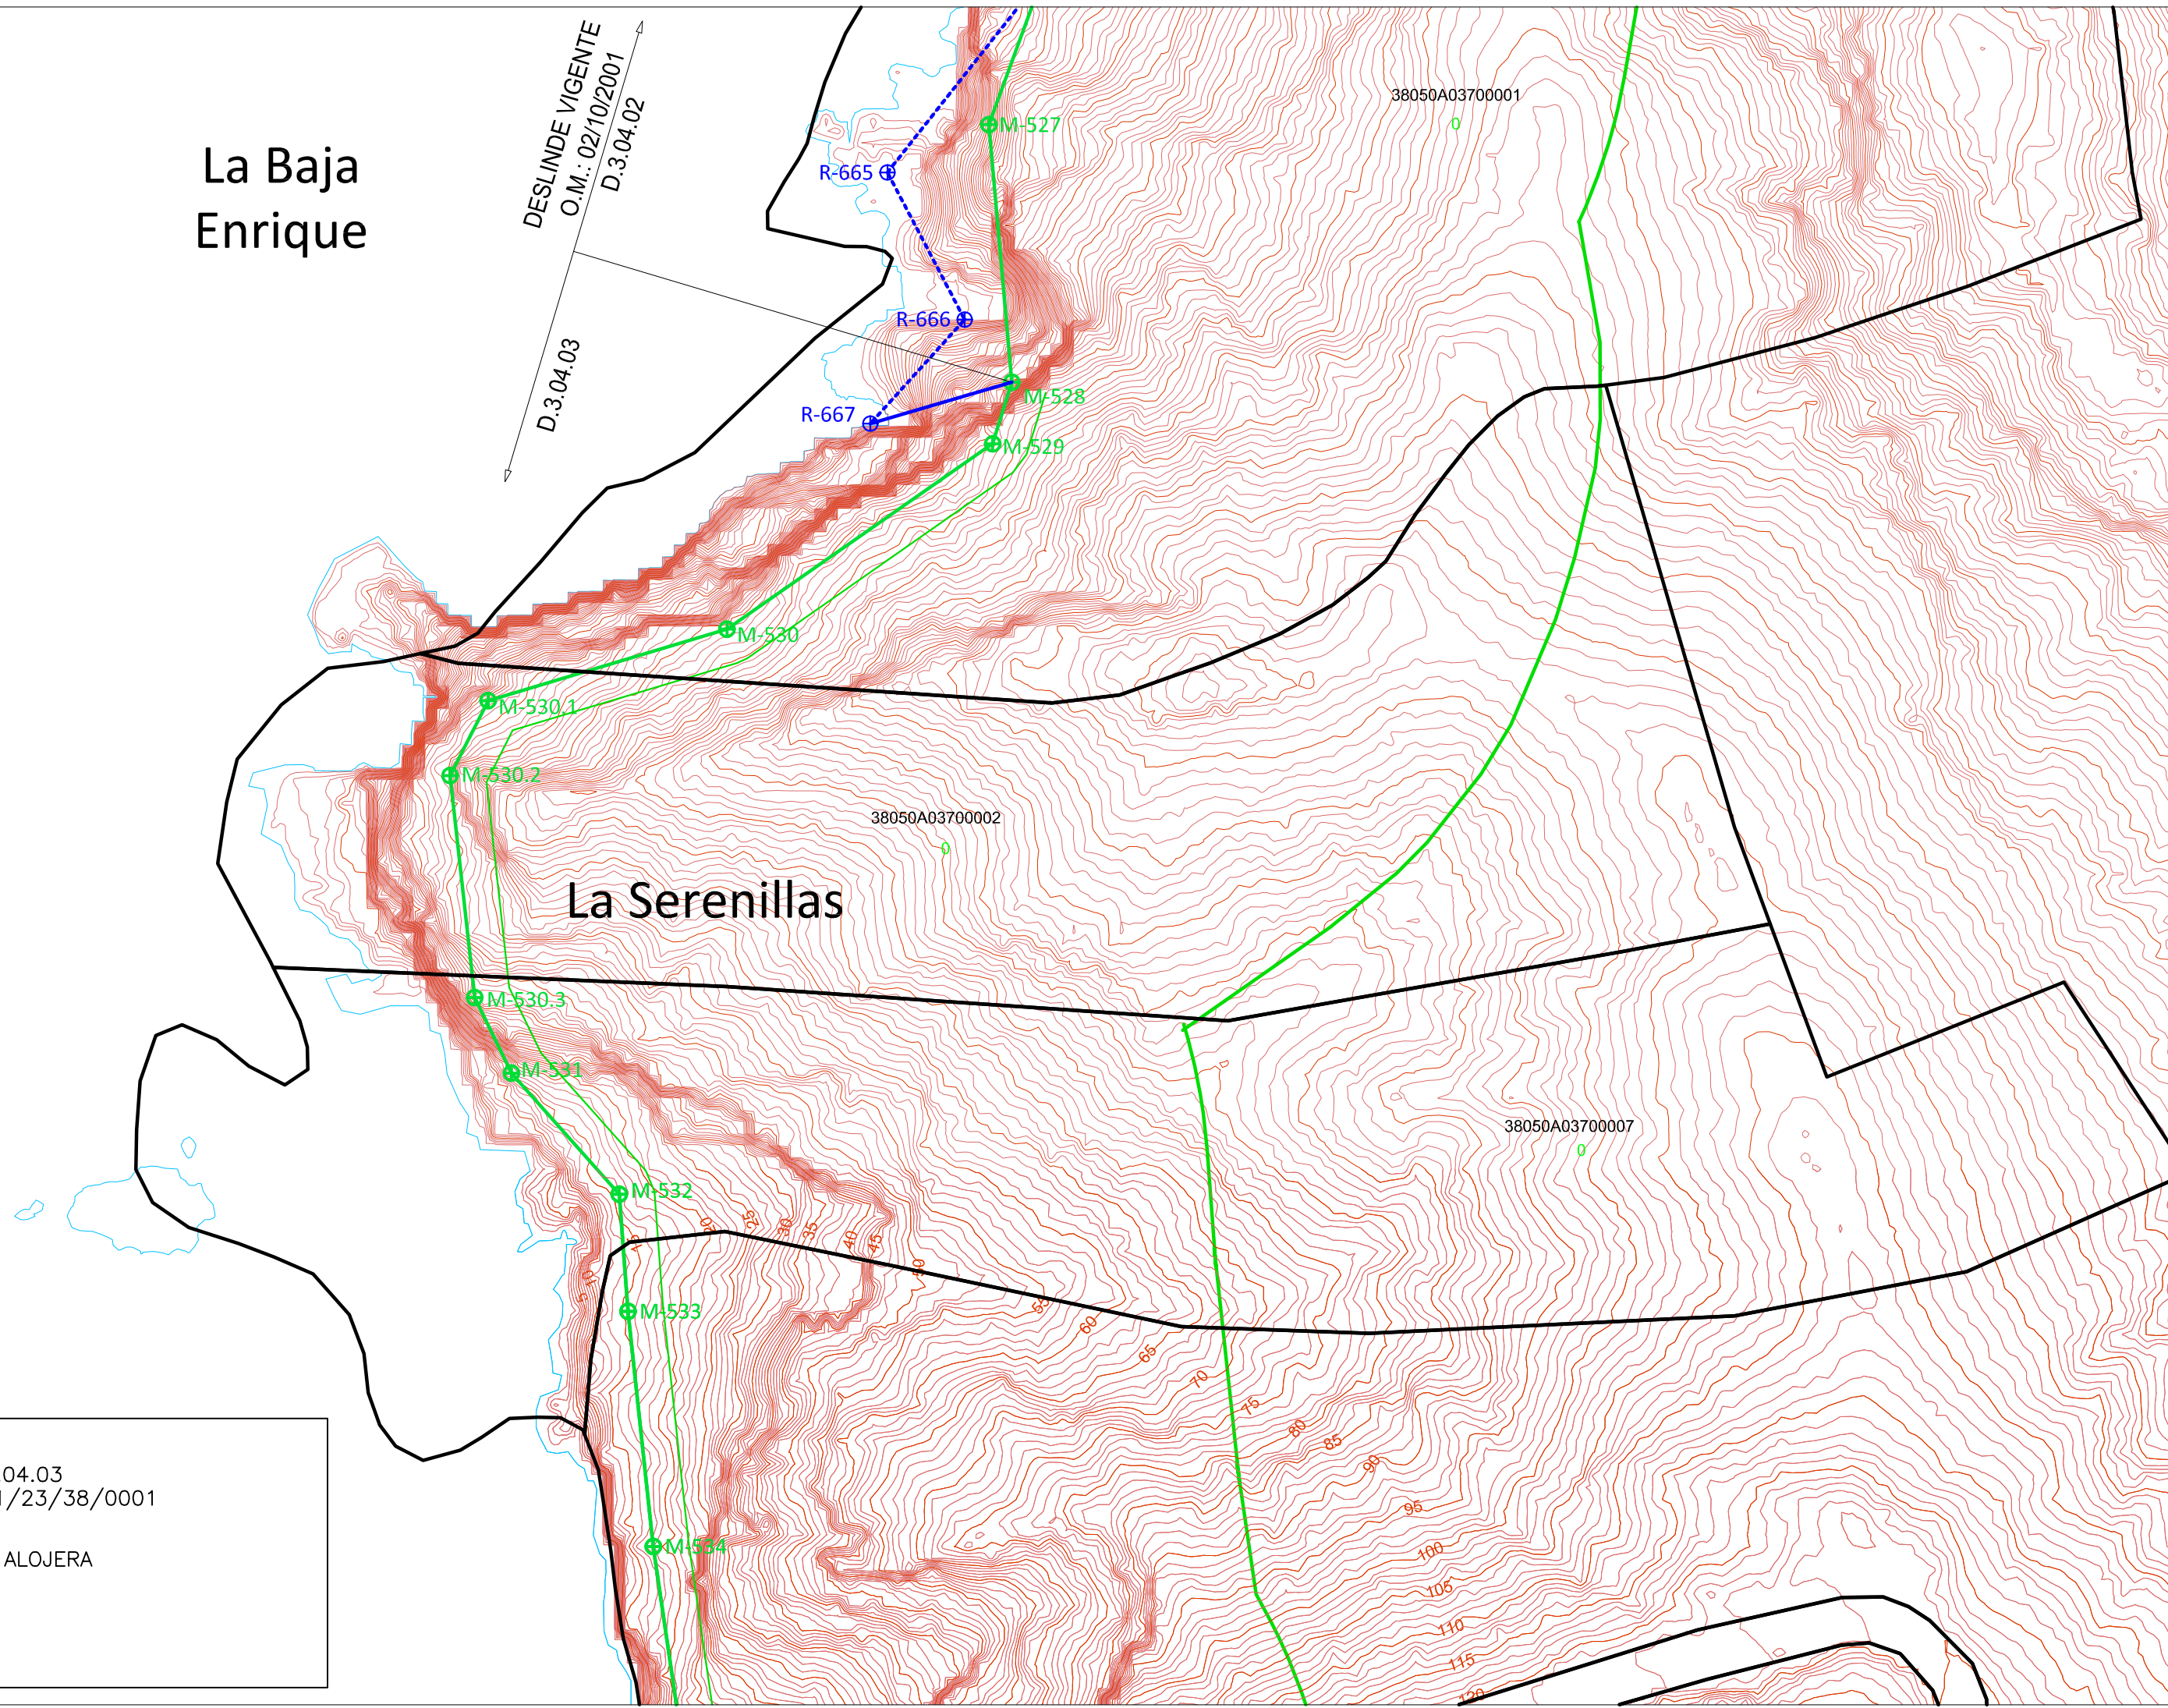

PLANO CATASTRAL 2  
REF. SPCTF. : D. 3.04.03  
REF EXPTE. : DES01/23/38/0001  
TRAMO:  
LA BAJA ENRIQUE- ALOJERA  
MUNICIPIO:  
VALLEHERMOSO  
ESCALA 1/1.000  
MARZO 2023

# El Caballete

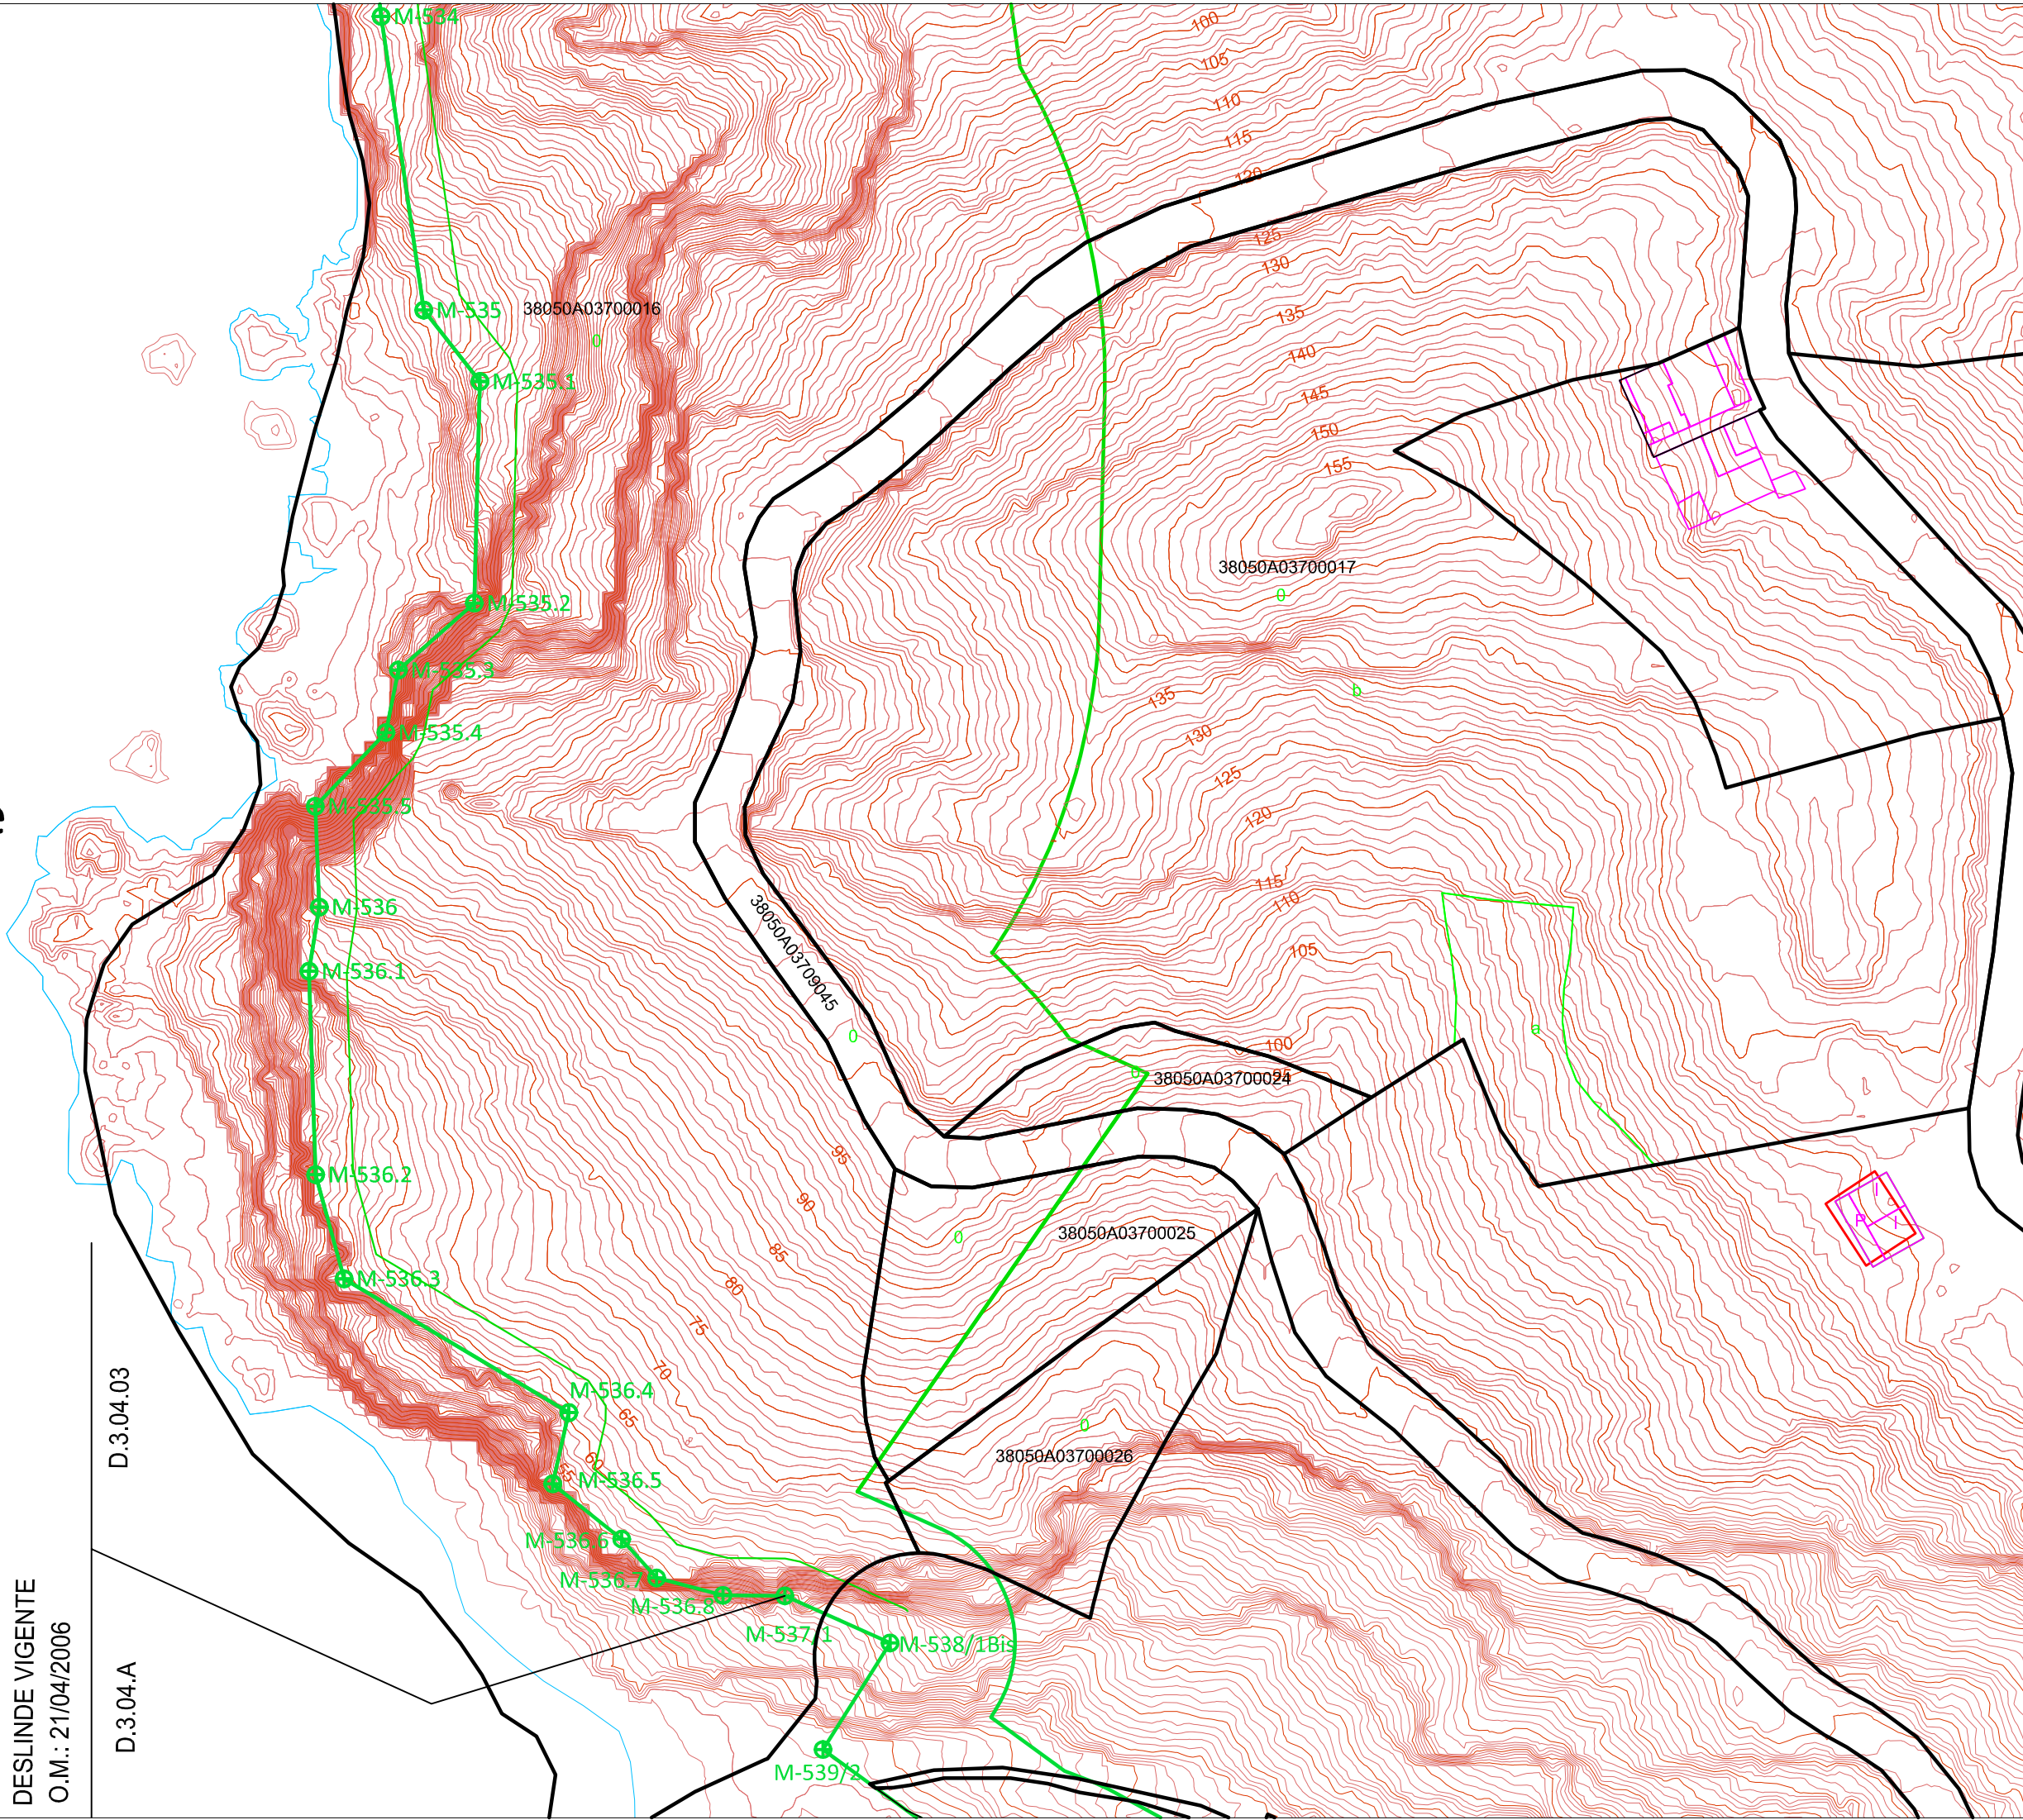

DESLINDE VIGENTE  
O.M.: 21/04/2006  
D.3.04.03  
D.3.04.A